

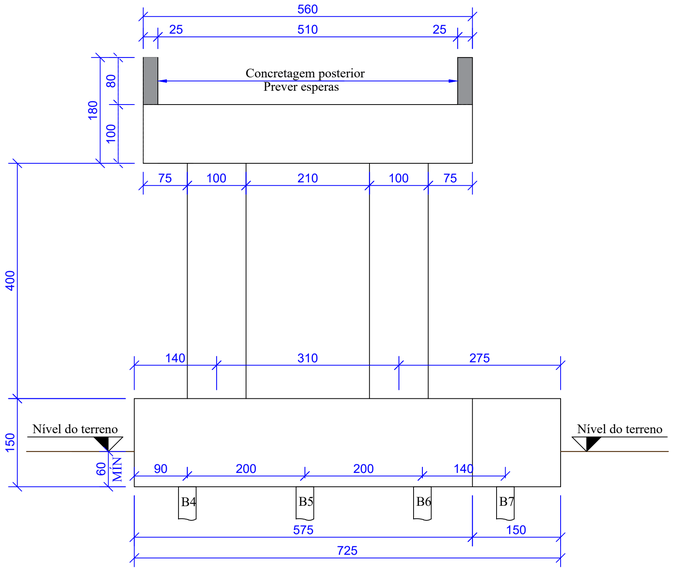



PÓTICO DE APOIO CENTRAL
BROCAS - BLOCO DE COROAMENTO - PILARES - VIGA
ESCALA: 1/50


VIGA - TRANSVERSINA
100/100

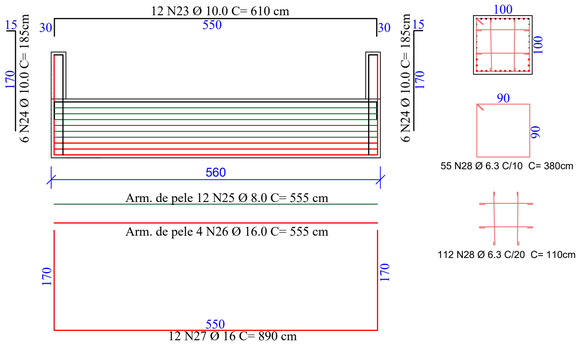

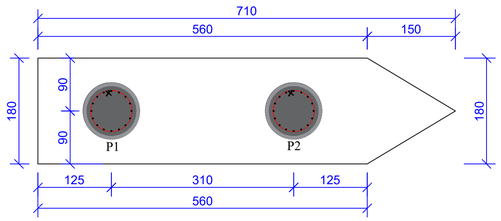


PLANTA BAIXA - BLOCO
ESCALA: 1/50

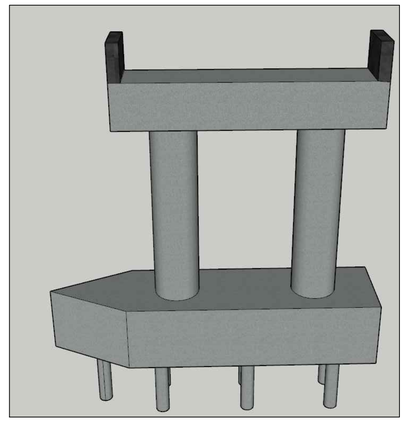

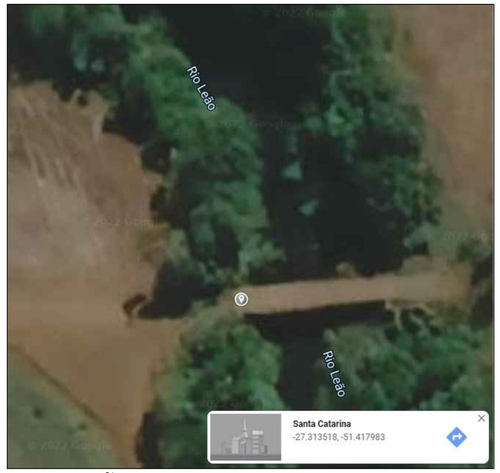


SITUAÇÃO/COORDENADAS
PONTE SOBRE O RIO LEÃO: DIVISA ENTRE OS MUNICÍPIOS DE CAMPOS NOVOS E ERVAL VELHO.
SEM ESCALA


BROCAS 7x
Ø30cm

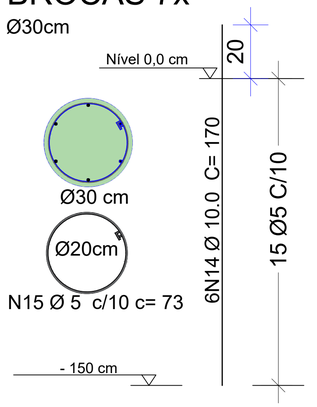

Volume total de concreto: 27,74 m³


Área de forma: 57,15 m²

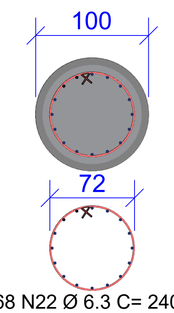

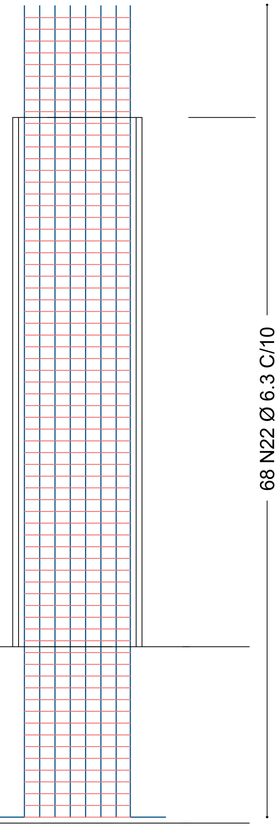


ESTRUTURAL - PILARES 2X
Ø100cm



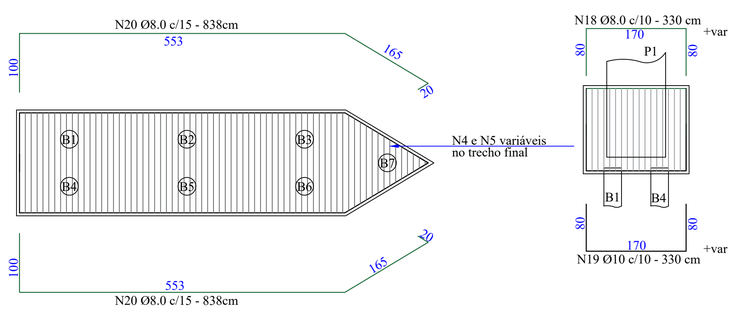


ESTRUTURAL - BLOCO
ESCALA: 1/50

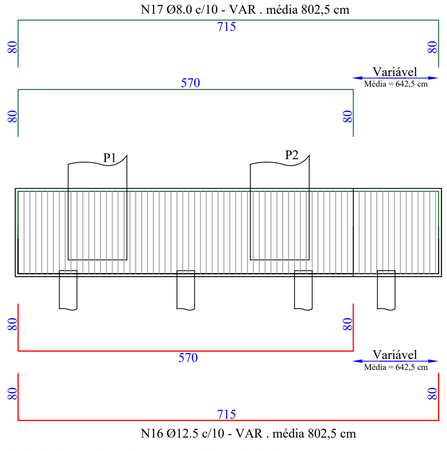

ESTRUTURAL - BLOCO (LATERAL)
ESCALA: 1/50

N	Bitola	Peso (Kg)
N14	Ø 10.0 mm	44,1
N15	Ø 5.0 mm	11,8
N16	Ø 12.5 mm	131,4
N17	Ø 8.0 mm	53,9
N18	Ø 8.0 mm	80,8
N19	Ø 10.0 mm	126,2
N20	Ø 8.0 mm	59,6
N21	Ø 16.0 mm	181,8
N22	Ø 6.3 mm	40,0
N23	Ø 10.0 mm	45,2
N24	Ø 10.0 mm	13,7
N25	Ø 8.0 mm	26,3
N26	Ø 16.0 mm	35,0
N27	Ø 16.0 mm	111,8
N28	Ø 6.3 mm	51,2
N29	Ø 6.3 mm	30,2

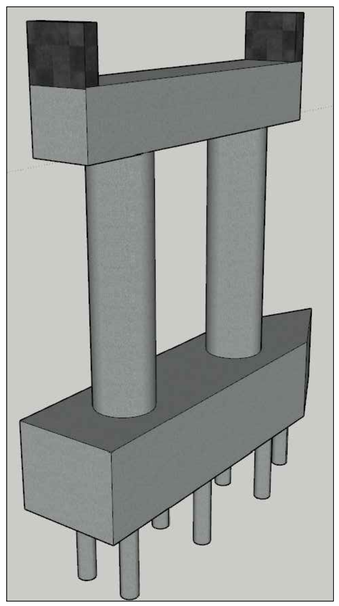

APROVAÇÕES / ANOTAÇÕES

PREFEITURA MUNICIPAL DE CAMPOS NOVOS (SC)
RUA EXPEDICIONÁRIO, 323 – CENTRO – FONE (49) 3541-6200 www.camposnovos.sc.gov.br
SECRETARIA MUNICIPAL DE TRANSPORTES, OBRAS E URBANISMO
DEPARTAMENTO DE ENGENHARIA

OBRA:
PONTE DO RIO LEÃO - LINHA MONTE ALEGRE

PROJETO: ARQ. E ESTRUTURAL (PÓRTICO)
ASSUNTO: PLANTA BAIXA, DETALHES, ELEVAÇÕES, PLANTA DE SITUAÇÃO PROJETO ESTRUTURAL
DATA: SETEMBRO/2026
LOCAL: Coordenadas: -27.313518, -51.417983 - Campos Novos/SC divisa c/ Erval Velho
CÓDIGO CAD: 2026\OBRAS\SEC. DE AGRICULTURA
VOLUME CONSTRUÍDO: 57,15 m³
ESCALA: INDICADA
FOLHA: 02/02
DESENHO: Edmilson J. R.
RESP. TÉCNICO: Documento assinado digitalmente gov.br EDMILSON JOSE RODRIGUES Data: 31/10/2026 13:38:14-0300 Verifique em https://validar.iti.gov.br
EDMILSON JOSE RODRIGUES CREA/SC 163.312-1 ENGENHEIRO CIVIL
PREFEITO MUNICIPAL: DIRCEU JOSÉ KAIPER PREFEITO MUNICIPAL

CÓPIAS P/ ( ) ORÇAMENTO ( ) CONHECIMENTO ( ) APROVAÇÃO ( ) EXECUÇÃO

FORMATO "A1"