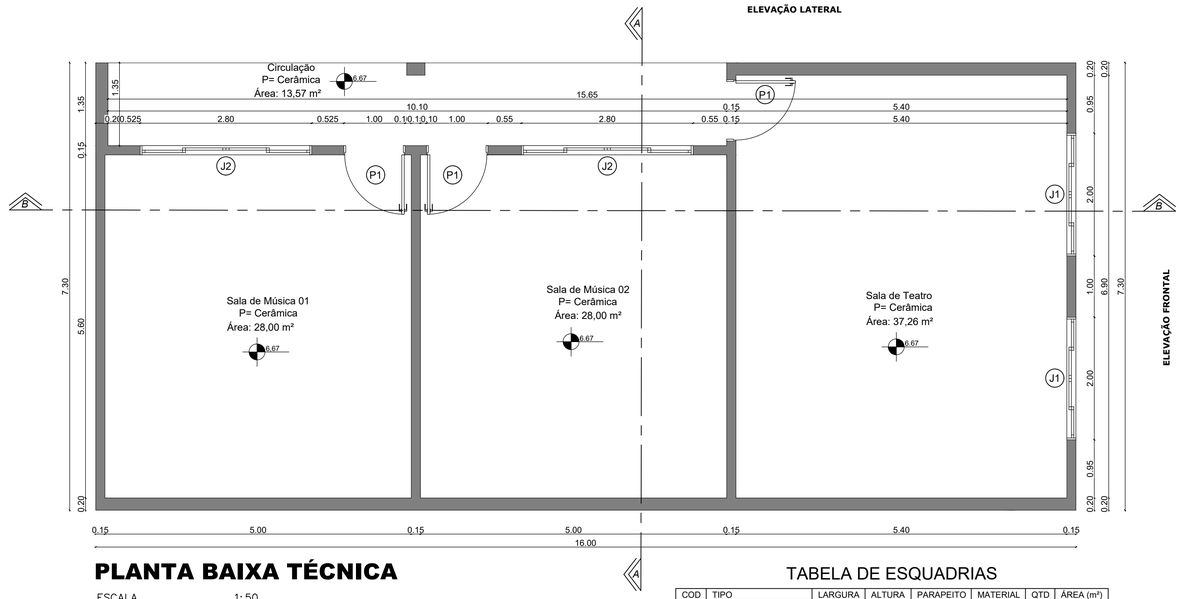



PLANTA BAIXA TÉCNICA

ESCALA 1:50

ÁREA TOTAL=116,80m²

TABELA DE ESQUADRIAS

COD	TIPO	LARGURA	ALTURA	PARAPEITO	MATERIAL	QTD	ÁREA (m²)
J1	Janela de correr 4 folhas	200	120	100	Alumínio	2	2.40
J2	Janela de correr 4 folhas	280	120	100	Alumínio	2	3.36
P1	Porta de abrir	100	210	-	Alumínio	3	2.10

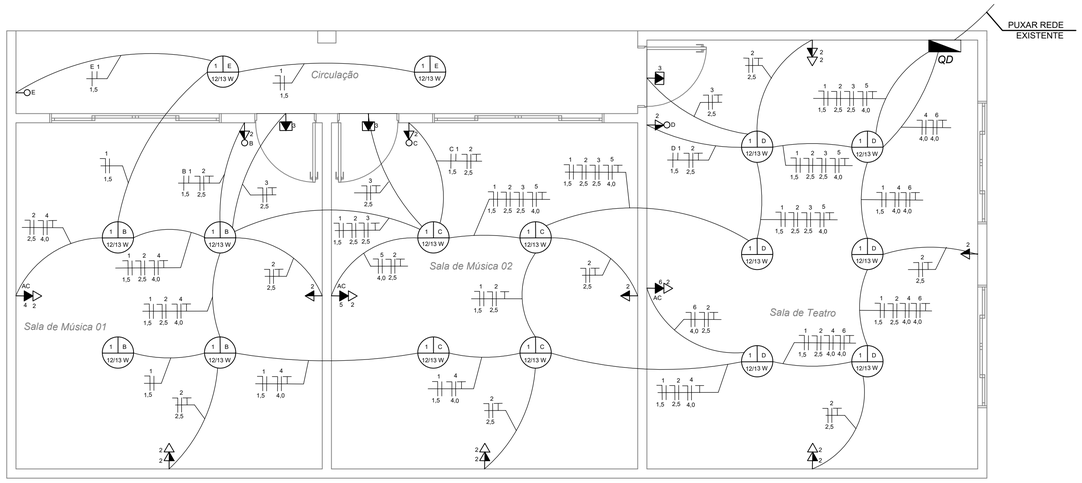

OBS.: LÂMPADAS DOS CÔMODOS EM LED 12/13W

PLANTA BAIXA ELÉTRICA

ESCALA 1:50


QUADRO DE CARGAS


	Nº DO CIRCUITO	LÂMPADAS (W) 12/13W	LÂMPADAS (W) 18W	TOMADAS (W) 100	TOMADAS (W) 600	TOMADAS (W) 1.000	TOMADAS (W) 1.800	POTÊNCIA (W)	CONDUTOR (mm2)	DISJUNTOR (A)	DR	TENSÃO (V)	FASES	A	B	DESCRIÇÃO
QD	1	16						208	1,5	10		220V	A	208		ILUMINAÇÃO
	2			17				1.700	2,5	20		220V	A	1.700		TOMADA DE USO GERAL
	3			03				300	2,5	20		220V	B		300	TOMADA DE USO GERAL – EMERGÊNCIA
	4						01	1.800	4,0	25	32	220V	B		1.800	AR CONDICIONADO
	5						01	1.800	4,0	25	32	220V	B		1.800	AR CONDICIONADO
	6						01	1.800	4,0	25	32	220V	A	1.800		AR CONDICIONADO
	RESERVA															
	RESERVA															
	TOTAL	16	–	20	–	–	03	7.608						3.708	3.900	

L E G E N D A

	Tomada de uso geral baixa, a 0.30 m do piso acabado.
	Tomada de uso geral média, a 1.10m do piso acabado.
	Tomada de uso específico (ar consdicionado) alta, a 2.30m do piso acabado.
	Tomada com interruptor de uma seção média, a 1.10m do piso acabado.
	Interruptor de uma seção média, a 1.10m do piso acabado.
	Tomada de uso específico (luz de emergência) alta, a 2.10m do piso acabado.
	Ponto de luz no teto.
	Quadro de distribuição geral embutido
	Fios: Fase / Neutro / Retorno / Terra / Paralelo.

DIAGRAMA UNIFILAR

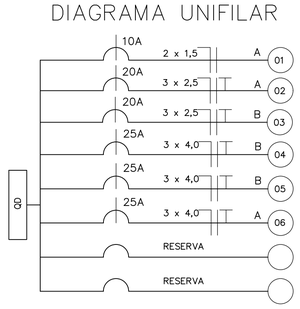


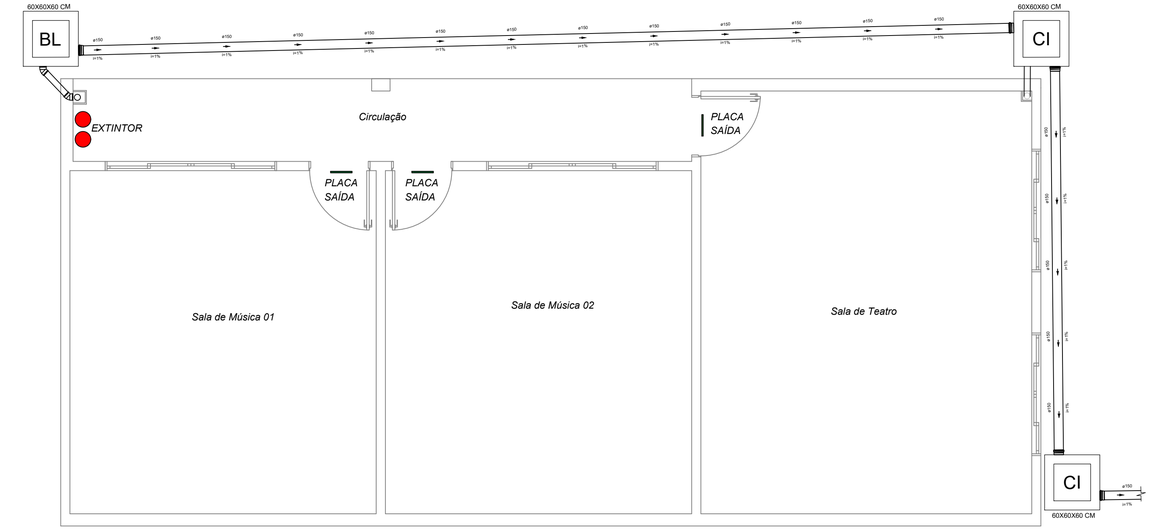

Desce tubulação nas rampas até rede pluvial pública


PLANTA BAIXA PLUVIAL / PREVENTIVO INCÊNDIO

ESCALA 1:50

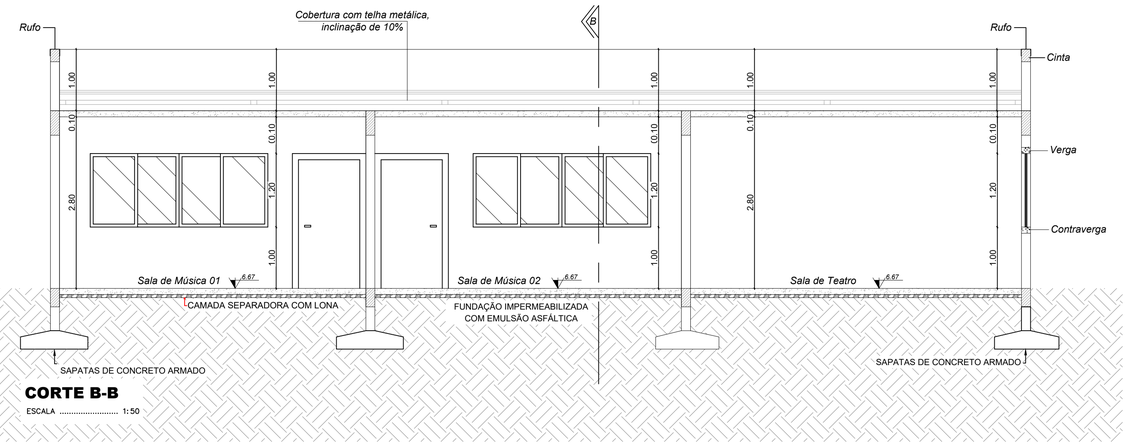

CORTE B-B

ESCALA 1:50

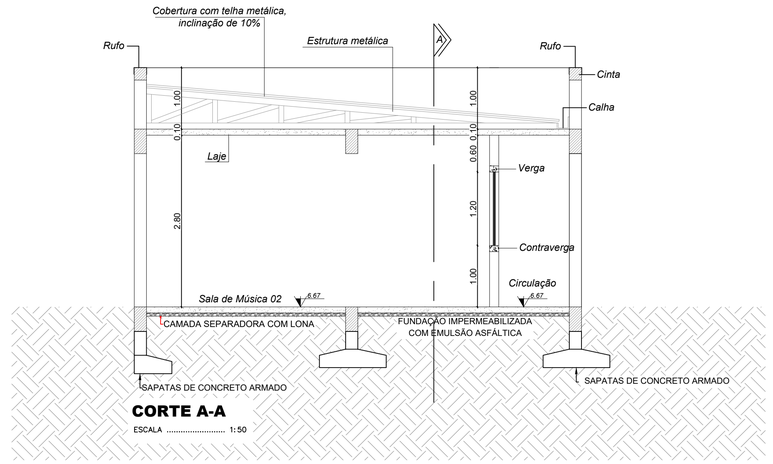

CORTE A-A

ESCALA 1:50

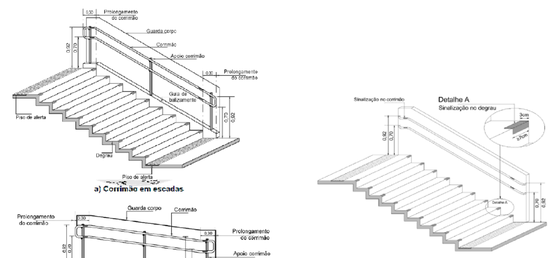


Figura 76 – Corrimãos em escada e rampa

Figura 65 – Sinalização de degraus (continua)

PROJETO - REFORMA E AMPLIAÇÃO SALAS DE AULAS E ACESSO ACESSÍVEL DA FUNDAÇÃO CULTURAL

PROPRIETÁRIO: PREFEITURA MUNICIPAL DE SÃO CARLOS

ASSINATURA:

RESPONSÁVEL TÉCNICO: ARQ. MAIARA MAGRI ZANATTA

ASSINATURA: MAIARA MAGRI ZANATTA:84903945049 — Assinado de forma digital por MAIARA MAGRI ZANATTA:84903945049 Dados: 2026.10.28 09:45:27 -03'00'

CAU: A1523651

ESPECIFICAÇÃO:
PLANTA BAIXA TÉCNICA
PLANTA BAIXA PLUVIAL
PLANTA BAIXA ELÉTRICA
CORTE A-A / B-B

ESCALAS: INDICADA

ÁREA: 116,80

DATA: OUTUBRO/2026

PRANCHA: 2/2