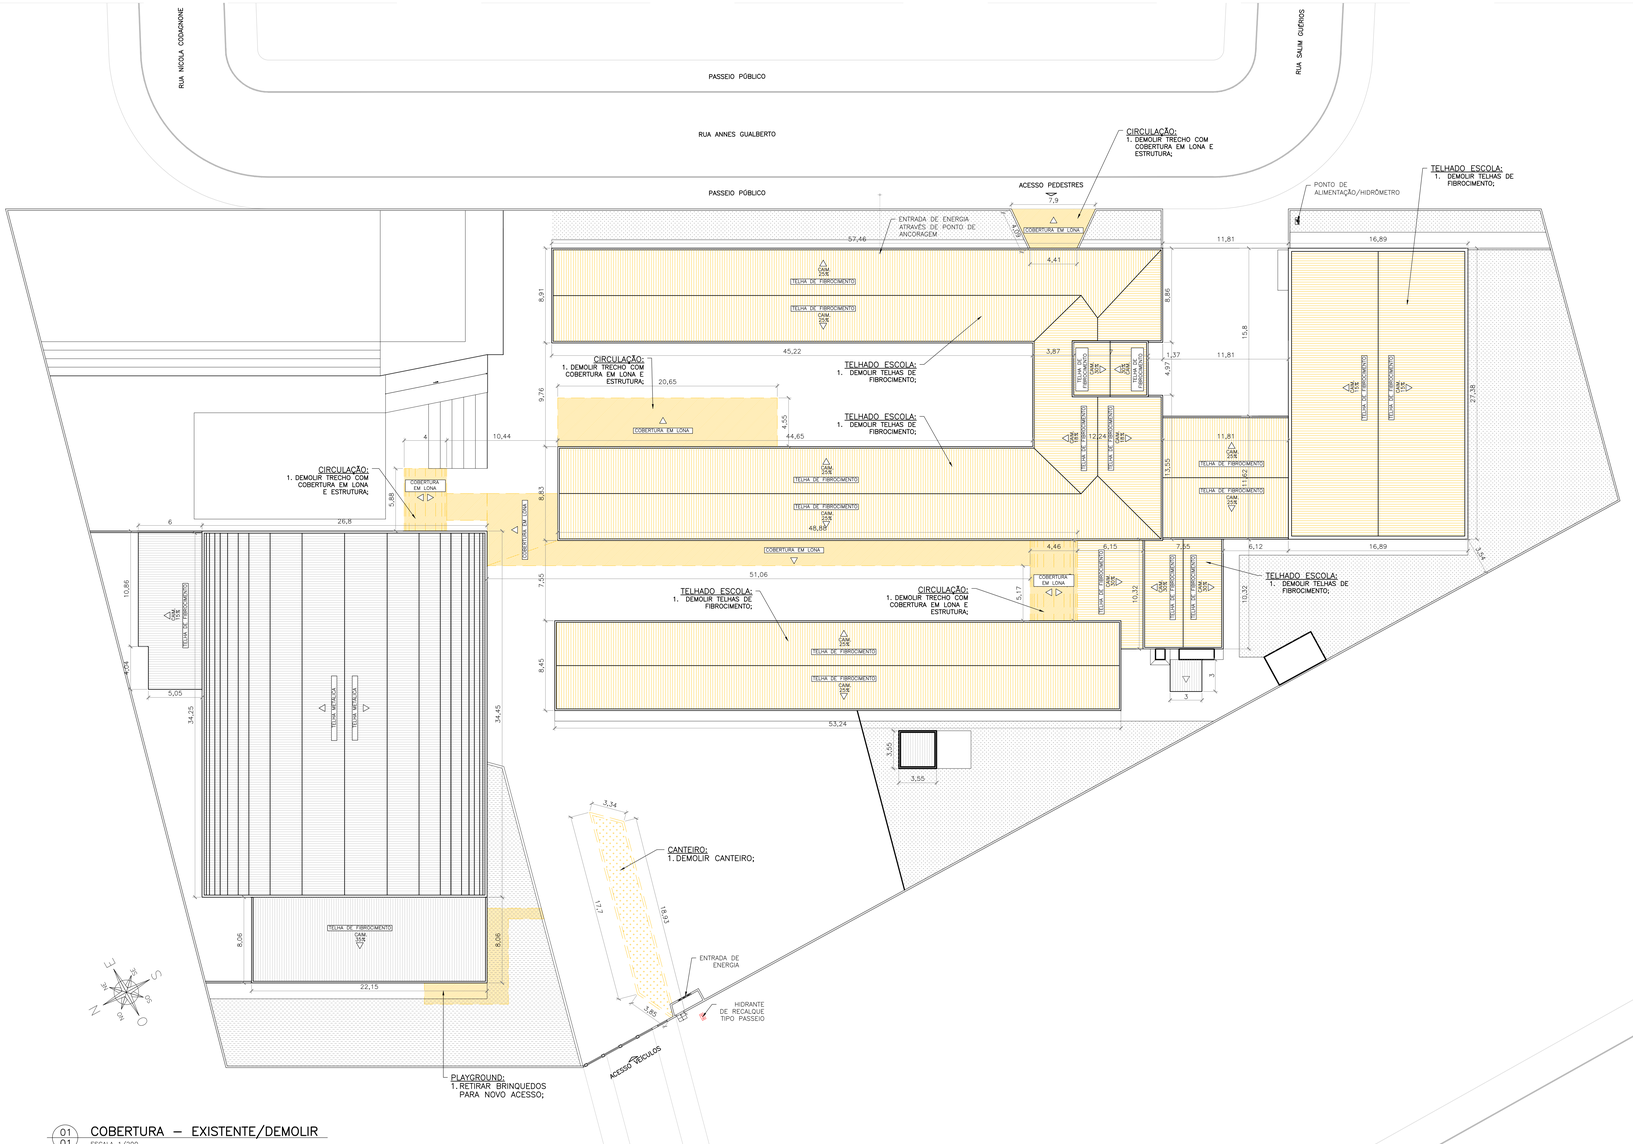


01 01 COBERTURA – EXISTENTE/DEMOLIR
ESCALA 1/200

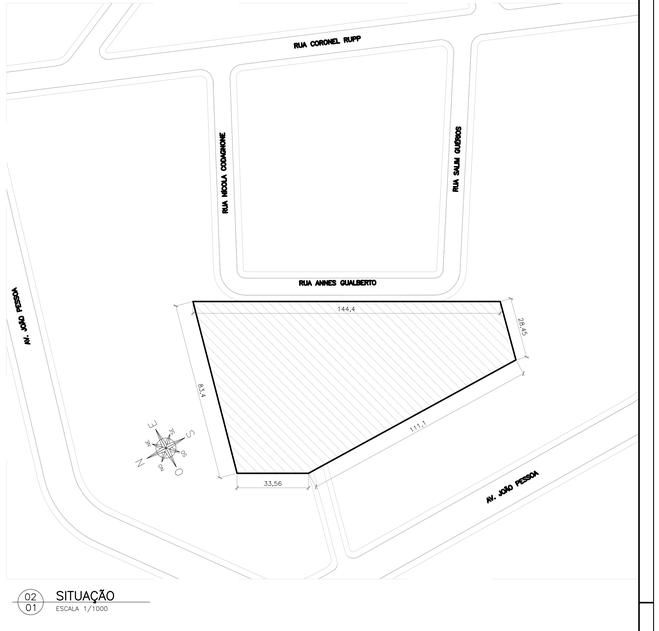


02 01 SITUAÇÃO
ESCALA 1/1000

| SIMBOLOGIA | |
|---|---|
| | EXISTENTE – PAREDE DE ALVENARIA |
| | EXISTENTE – DIVISÓRIA NAVAL |
| | ITEM A DEMOLIR / REMOVER |
| | ITEM/ MOBILIÁRIO – A RELOCAR |
| | ITEM/ MOBILIÁRIO – RELOCADO (NOVA POSIÇÃO) |
| | ITEM/ MOBILIÁRIO – A INSTALAR / EXECUTAR |
| | GRAMA |
| | AREIA |
| | TELHA EM FIBROCIMENTO |
| | TELHA METÁLICA |

**SIMBOLOGIA DE PISO**

| ÁREAS | | |
|---|---|---|
| | EXISTENTE/ REFORMAR | AMPLIAR |
| BLOCO ESCOLAR – TÉRREO | 2614,95 | 409,80 |
| BLOCO ESCOLAR – 2º PAV. | 1512,00 | 346,00 |
| GINÁSIO | 1187,37 | |
| TOTAL (m²): | 5314,32 | |

| Nº | DATA | ASSUNTO DA REVISÃO | RESPONSÁVEL |
|---|---|---|---|
| 04 | NOV/2024 | COMPATIBILIZAÇÃO COMAJUSTES DO PROJETO LEGAL | ANTONIA |
| 03 | JUN/2024 | AJUSTES SOLICITADOS APÓS ANÁLISE SED | ANTONIA |
| 02 | FEV/2024 | COMPATIBILIZAÇÃO PILARES E TELHADOS | SCHMIDT |

REVISÕES

GOVERNO DO ESTADO DE SANTA CATARINA
SECRETARIA DE ESTADO DA EDUCAÇÃO
DIRETORIA DE ADMINISTRAÇÃO E FINANÇAS

PROPRIETÁRIO: SECRETARIA DE ESTADO DA EDUCAÇÃO
MUNICÍPIO: PORTO UNIÃO
INSCRIÇÃO IMOBILIÁRIA:
LOCAL: E.E.B. CORONEL CID GONZAGA
R. ANNES GUALBERTO, S/N, CENTRO - PORTO UNIÃO SC
TIPO: PROJETO EXECUTIVO

AUTOR DO PROJETO / REGISTRO PROF.: BETINA CONTE CORNETET /FITTIPALDI / CAU A56751-5
SECRETARIA DE ESTADO DA EDUCAÇÃO CNPJ: 82.951.329/0001-58

PROJETO: **PROJETO EXECUTIVO ARQUITETÔNICO**
REFERÊNCIA: **COBERTURA E SITUAÇÃO**


Conte Cornetet | Porto Alegre
Rua Joaquim Nabuco, 110 Sala 402
CEP 90050-340 | Cidade Baixa
Fone: 51 3268 0124
www.contecornetet.com.br


DESENHO: LUGIANE
DATA: nov/2024
ESCALA DO DESENHO: INDICADA
ARQUIVO: 42_PORTO UNIÃO_ARQ_EXE_R04.dwg

ARQ 01 19

Aug 12 08:01 - Documento assinado digitalmente. Para a conferência, acesse o site https://portal.sgpe.sea.sc.gov.br/portal-externo e informe o processo SIE 00011451/2025 e o código V7UVX0008.

# Assinaturas do documento

Código para verificação: **V7UXO008**

Este documento foi assinado digitalmente pelos seguintes signatários nas datas indicadas:

**BETINA CONTE CORNETET FITTIPALDI** (CPF: 011.XXX.260-XX) em 24/03/2025 às 13:51:26
Emitido por: "AC Certisign RFB G5", emitido em 10/07/2024 - 15:27:15 e válido até 10/07/2025 - 15:27:15.
(Assinatura ICP-Brasil)

Para verificar a autenticidade desta cópia, acesse o link https://portal.sgpe.sea.sc.gov.br/portal-externo/conferencia-documento/U0lFXzY5NjVfMDAwMTE0MTVfMTE0MTVfMjAyNV9WN1VYTzAwOA== ou o site https://portal.sgpe.sea.sc.gov.br/portal-externo e informe o processo **SIE 00011415/2025** e o código **V7UXO008** ou aponte a câmera para o QR Code presente nesta página para realizar a conferência.

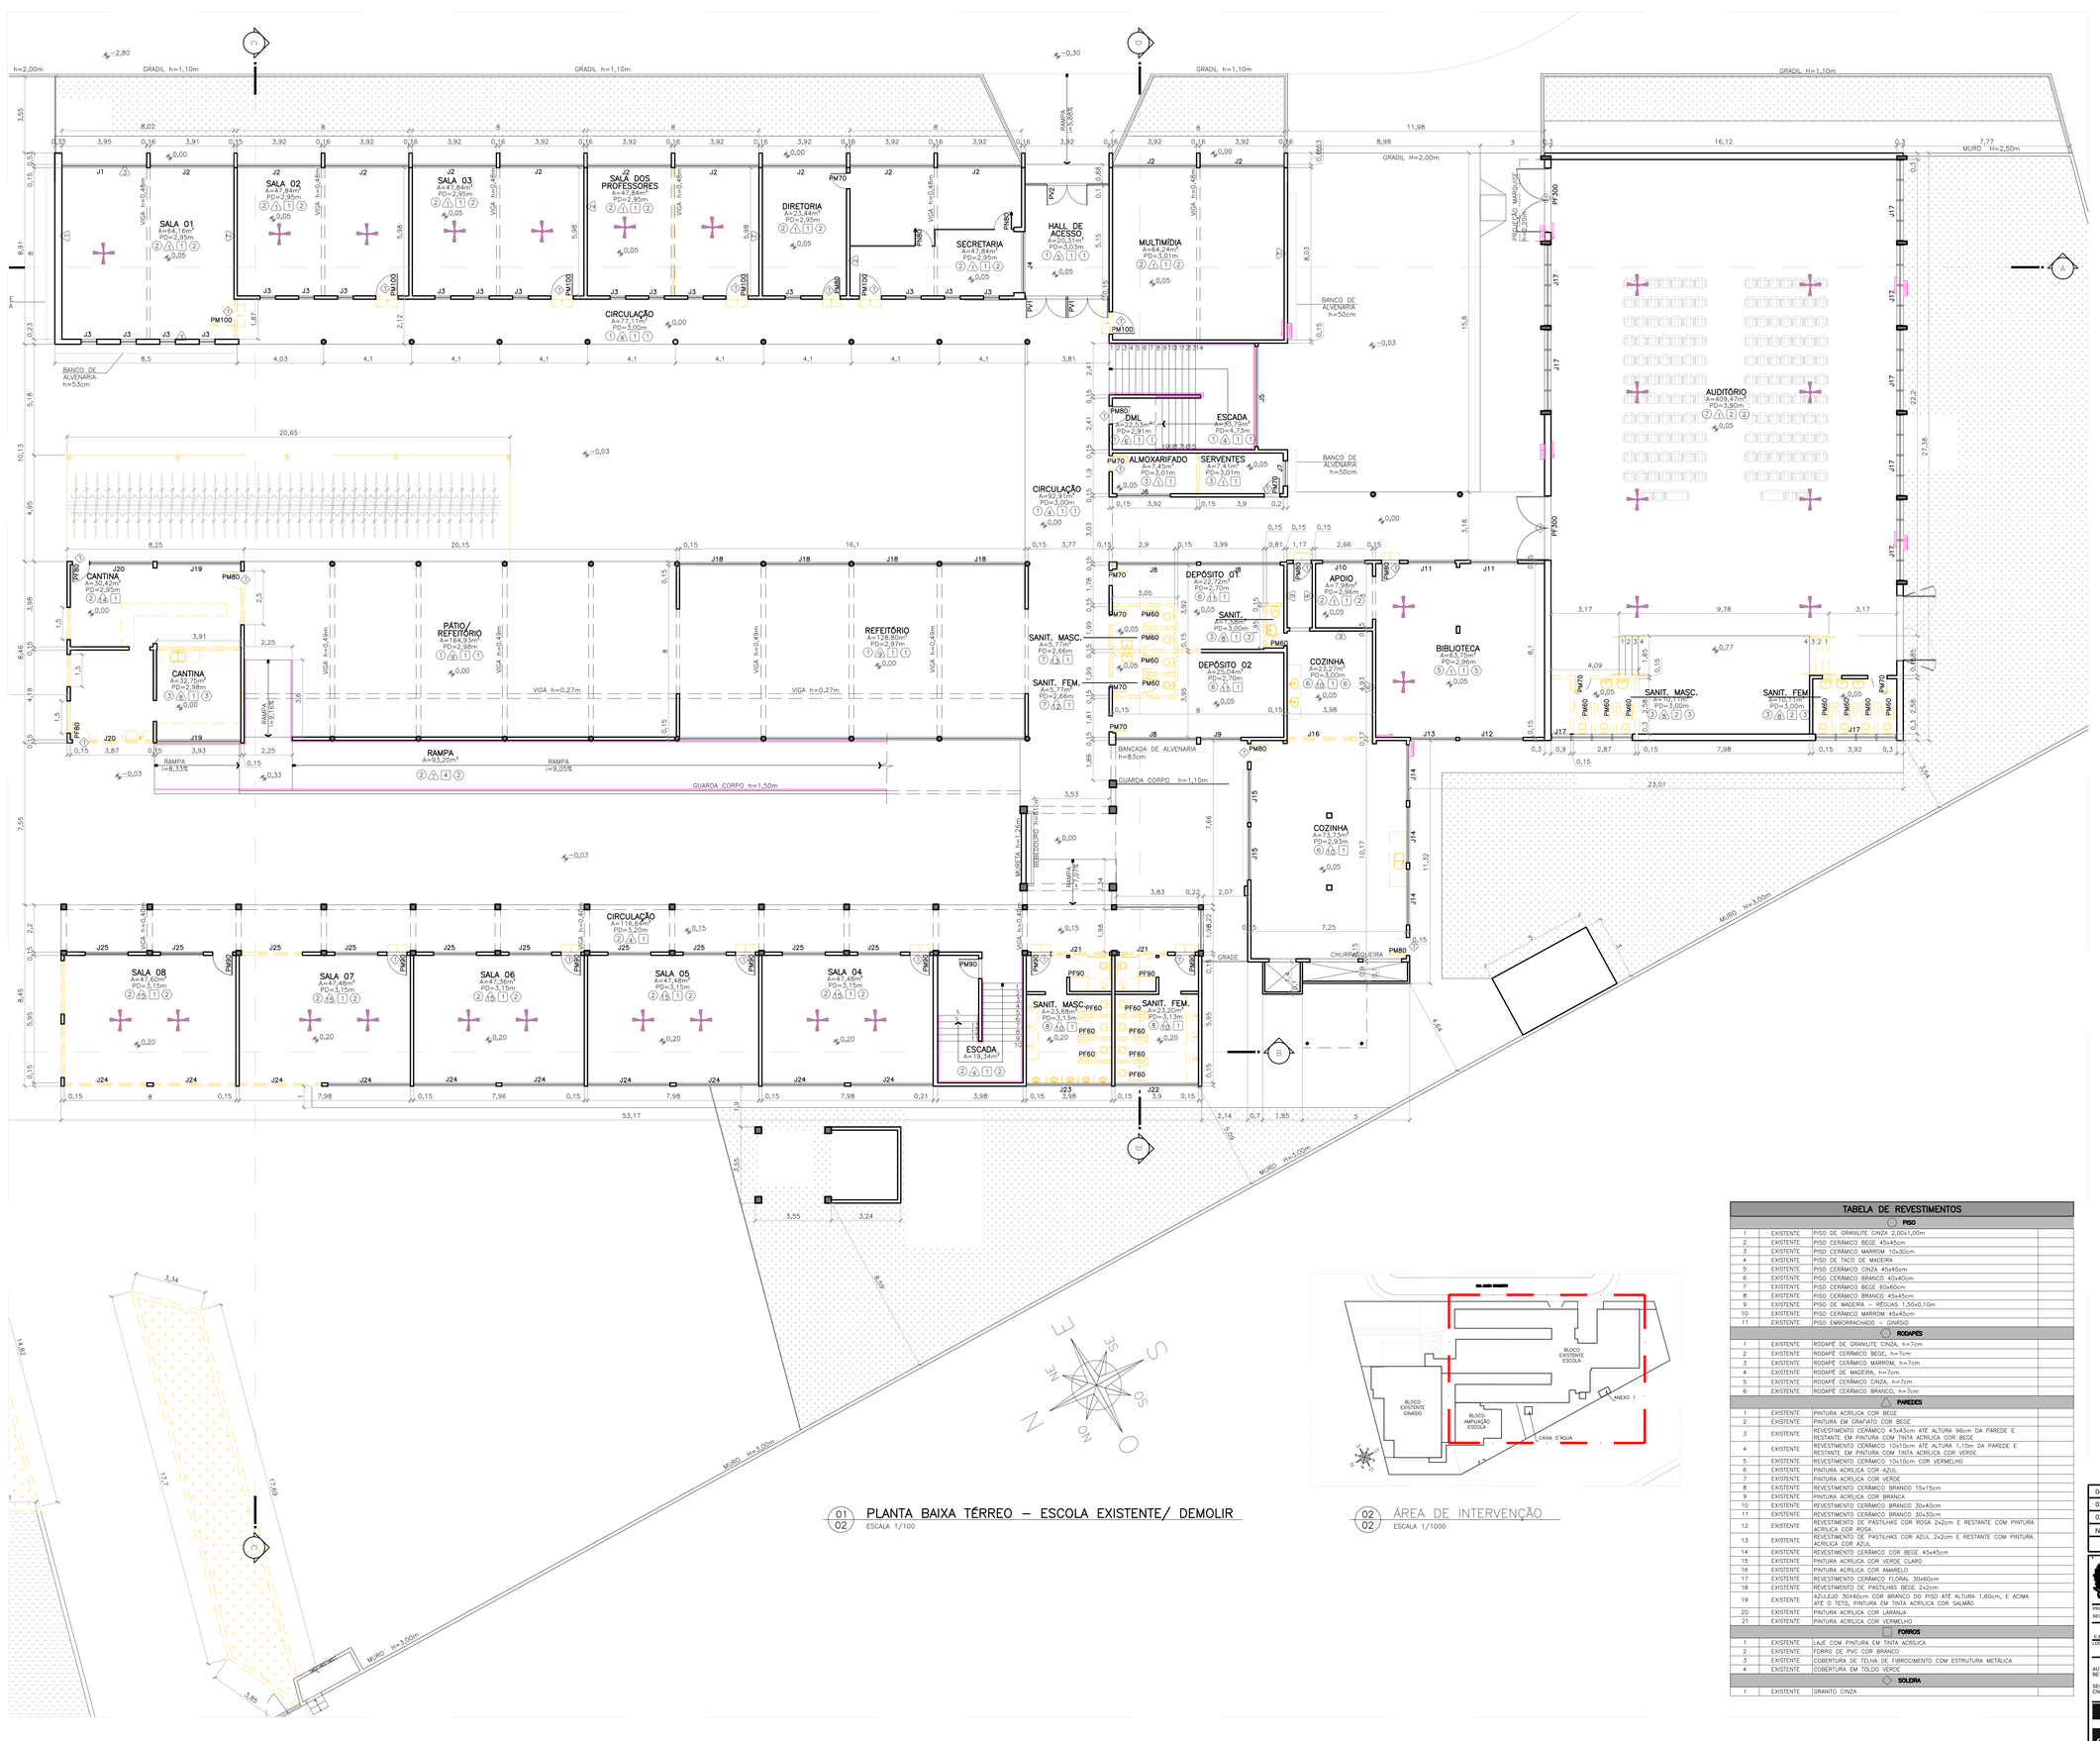


01 02 PLANTA BAIXA TÉRREO – ESCOLA EXISTENTE/ DEMOLIR
ESCALA 1/100

02 02 ÁREA DE INTERVENÇÃO
ESCALA 1/1000

## SIMBOLOGIA

| | |
|---|---|
| | EXISTENTE – PAREDE DE ALVENARIA |
| | EXISTENTE – DIVISÓRIA NAVAL |
| | ITEM A DEMOLIR / REMOVER |
| | ITEM/ MOBILIÁRIO – A RELOCAR |
| | ITEM/ MOBILIÁRIO – RELOCADO (NOVA POSIÇÃO) |
| | ITEM/ MOBILIÁRIO – A INSTALAR / EXECUTAR |
| | GRAMA |
| | AREIA |
| | TELHA EM FIBROCIMENTO |
| | TELHA METÁLICA |

## SIMBOLOGIA DE PISO

A INSTALAR EM TODAS INTERNAS – SEM PROVISÃO PARA PISO TÁTIL

## TABELA DE ESQUADRIAS

| TIPO | CÓD | LARGURA | ALTURA | PEITORIL | DESCRIÇÃO | MANTER | REMOVER | REALOCAR |
|---|---|---|---|---|---|---|---|---|
| **ESQUADRIAS DE MADEIRA** | | | | | | | | |
| PORTA | PM60 | 0,60 | 2,10 | – | UMA FOLHA, DE ABRIR | | 16 | |
| PORTA | PM70 | 0,70 | 2,10 | – | UMA FOLHA, DE ABRIR | 2 | 11 | |
| PORTA | PM80 | 0,80 | 2,10 | – | UMA FOLHA, DE ABRIR | 11 | 4 | |
| PORTA | PM90 | 0,90 | 2,10 | – | UMA FOLHA, DE ABRIR | 14 | | |
| PORTA | PM90a | 0,90 | 2,10 | – | UMA FOLHA DE ABRIR, COM CHAPA DE AÇO E BARRA DE APOIO HORIZONTAL | | | |
| PORTA | PM100 | 1,00 | 2,10 | – | UMA FOLHA, DE ABRIR | 16 | 1 | |
| **ESQUADRIAS DE VIDRO** | | | | | | | | |
| PORTA | PV1 | 1,88 | 2,10 | – | DUAS FOLHAS, DE ABRIR | 2 | | |
| PORTA | PV2 | 1,90 | 2,10 | – | DUAS FOLHAS, DE ABRIR | 1 | | |
| PORTA | PV4 | 0,85 | 2,10 | – | UMA FOLHA, DE CORRER | | 1 | |
| PORTA | PV5 | 2,45 | 2,10 | – | DUAS FOLHAS DE CORRER E DUAS FOLHAS FIXAS | | 1 | |
| PORTA | PV6 | 0,95 | 2,10 | – | UMA FOLHA, DE CORRER | | 1 | |
| PORTA | PV7 | 1,30 | 2,10 | – | UMA FOLHA, DE CORRER | | 2 | |
| PORTA | PV8 | 0,60 | 2,00 | – | UMA FOLHA, DE ABRIR | | 13 | |
| **ESQUADRIA NAVAL** | | | | | | | | |
| PORTA | PN80 | 0,80 | 2,10 | – | UMA FOLHA, DE ABRIR | 2 | | |
| PORTA | PN100 | 1,00 | 2,10 | – | UMA FOLHA, DE ABRIR | 1 | | |
| **ESQUADRIAS METÁLICAS** | | | | | | | | |
| PORTA | PF60 | 0,60 | 1,90 | – | PORTA DE ALUMÍNIO, UMA FOLHA | | 7 | |
| PORTA | PF80 | 0,80 | 2,10 | – | PORTA DE FERRO, UMA FOLHA | 1 | 1 | |
| PORTA | PF90 | 0,90 | 1,90 | – | PORTA DE FERRO, UMA FOLHA | | 2 | |
| PORTA | PF217 | 2,17 | 2,47 | – | PORTA DE FERRO, DUAS FOLHAS | 1 | | |
| PORTA | PF300 | 3,00 | 2,10 | – | PORTA DE AÇO, DUAS FOLHAS COM BARRA DE EMERGÊNCIA | 3 | | |
| JANELA | J1 | 3,95 | 2,00 | 0,95 | JANELA DE CORRER | 2 | | |
| JANELA | J2 | 3,92 | 2,00 | 0,95 | JANELA DE CORRER | 36 | | |
| JANELA | J3 | 0,73 | 0,73 | 1,42 | JANELA DE ABRIR, TIPO MAXIM AR | 52 | | |
| JANELA | J4 | 2,85 | 0,70 | 1,00 | JANELA DE CORRER | 1 | | |
| JANELA | J5 | 4,67 | 1,30 | 0,96 | JANELA FIXA COM BLOCOS DE VIDRO | 2 | | |
| JANELA | J6 | 2,50 | 0,60 | 1,90 | JANELA DE ABRIR, TIPO MAXIM AR | 1 | | |
| JANELA | J7 | 1,18 | 0,60 | 1,90 | JANELA DE ABRIR, TIPO MAXIM AR | 1 | | |
| JANELA | J8 | 3,72 | 0,60 | 1,90 | JANELA DE ABRIR, TIPO MAXIM AR | 3 | | |
| JANELA | J9 | 1,88 | 0,60 | 1,90 | JANELA DE ABRIR, TIPO MAXIM AR | 1 | | |
| JANELA | J10 | 1,98 | 1,08 | 1,53 | JANELA DE CORRER | 1 | | |
| JANELA | J11 | 2,20 | 1,31 | 1,38 | JANELA DE CORRER | 2 | | |
| JANELA | J12 | 2,97 | 0,52 | 2,04 | JANELA DE ABRIR, TIPO MAXIM AR | 1 | | |
| JANELA | J13 | 2,12 | 0,52 | 2,04 | JANELA DE ABRIR, TIPO MAXIM AR | 1 | | |
| JANELA | J14 | 2,60 | 1,00 | 1,60 | JANELA DE ABRIR, TIPO BASCULANTE | 3 | | |
| JANELA | J15 | 2,48 | 1,20 | 0,93 | JANELA DE CORRER | 2 | | |
| JANELA | J16 | 3,00 | 1,30 | 1,36 | JANELA DE CORRER | | 1 | |
| JANELA | J17 | 3,80 | 1,20 | 1,80 | JANELA DE ABRIR, TIPO MAXIM AR | 9 | | |
| JANELA | J18 | 3,88 | 1,97 | 1,00 | JANELA DE CORRER | 4 | | |
| JANELA | J19 | 3,91 | 0,60 | 2,35 | JANELA DE ABRIR, TIPO MAXIM AR | 2 | | |
| JANELA | J20 | 3,77 | 0,60 | 2,35 | JANELA DE ABRIR, TIPO MAXIM AR | 1 | 1 | |
| JANELA | J21 | 2,00 | 0,67 | 2,07 | JANELA DE ABRIR, TIPO BASCULANTE | | 2 | |
| JANELA | J22 | 3,90 | 0,65 | 2,17 | JANELA DE ABRIR, TIPO BASCULANTE | 1 | | |
| JANELA | J23 | 3,98 | 0,65 | 2,17 | JANELA DE ABRIR, TIPO BASCULANTE | 1 | | |
| JANELA | J24 | 3,85 | 1,60 | 1,12 | JANELA DE CORRER | 17 | 6 | |
| JANELA | J25 | 2,00 | 0,67 | 2,10 | JANELA DE ABRIR, TIPO BASCULANTE | 20 | 2 | |
| JANELA | J26 | 5,08 | 1,60 | 1,00 | JANELA DE CORRER | 1 | | |
| JANELA | J27 | 2,30 | 1,30 | 1,15 | JANELA DE CORRER | 1 | | |
| JANELA | J28 | 2,00 | 1,30 | 1,10 | JANELA DE CORRER | 1 | | |
| JANELA | J29 | 3,18 | 1,00 | 1,10 | JANELA DE CORRER | | 1 | |
| JANELA | J30 | 2,65 | 1,50 | 1,10 | JANELA DE CORRER | 1 | | |
| JANELA | J31 | 1,00 | 1,00 | 1,56 | JANELA DE ABRIR, TIPO BASCULANTE | | 1 | |
| JANELA | J32 | 2,50 | 1,00 | 1,56 | JANELA DE ABRIR, TIPO BASCULANTE | 2 | | |
| JANELA | J33 | 4,25 | 0,70 | 8,00 | JANELA DE CORRER | 14 | | |
| JANELA | J34 | 2,65 | 1,50 | 1,56 | JANELA DE CORRER | | 1 | |

## TABELA DE REVESTIMENTOS

| | | | |
|---|---|---|---|
| **PISO** | | | |
| 1 | EXISTENTE | PISO DE GRANILITE CINZA 2,00x1,00m | |
| 2 | EXISTENTE | PISO CERÂMICO BEGE 45x45cm | |
| 3 | EXISTENTE | PISO CERÂMICO MARROM 10x30cm | |
| 4 | EXISTENTE | PISO DE TACO DE MADEIRA | |
| 5 | EXISTENTE | PISO CERÂMICO CINZA 45x45cm | |
| 6 | EXISTENTE | PISO CERÂMICO BRANCO 40x40cm | |
| 7 | EXISTENTE | PISO CERÂMICO BEGE 60x60cm | |
| 8 | EXISTENTE | PISO CERÂMICO BRANCO 45x45cm | |
| 9 | EXISTENTE | PISO DE MADEIRA – RÉGUAS 1,50x0,10m | |
| 10 | EXISTENTE | PISO CERÂMICO MARROM 45x45cm | |
| 11 | EXISTENTE | PISO EMBORRACHADO – GINÁSIO | |
| **RODAPÉS** | | | |
| 1 | EXISTENTE | RODAPÉ DE GRANILITE CINZA, h=7cm | |
| 2 | EXISTENTE | RODAPÉ CERÂMICO BEGE, h=7cm | |
| 3 | EXISTENTE | RODAPÉ CERÂMICO MARROM, h=7cm | |
| 4 | EXISTENTE | RODAPÉ DE MADEIRA, h=7cm | |
| 5 | EXISTENTE | RODAPÉ CERÂMICO CINZA, h=7cm | |
| 6 | EXISTENTE | RODAPÉ CERÂMICO BRANCO, h=7cm | |
| **PAREDES** | | | |
| 1 | EXISTENTE | PINTURA ACRÍLICA COR BEGE | |
| 2 | EXISTENTE | PINTURA EM GRAFIATO COR BEGE | |
| 3 | EXISTENTE | REVESTIMENTO CERÂMICO 4,3x4,3cm ATÉ ALTURA 96cm DA PAREDE E RESTANTE EM PINTURA COM TINTA ACRÍLICA COR BEGE | |
| 4 | EXISTENTE | REVESTIMENTO CERÂMICO 10x10cm ATÉ ALTURA 1,10m DA PAREDE E RESTANTE EM PINTURA COM TINTA ACRÍLICA COR VERDE | |
| 5 | EXISTENTE | REVESTIMENTO CERÂMICO 10x10cm COR VERMELHO | |
| 6 | EXISTENTE | PINTURA ACRÍLICA COR AZUL | |
| 7 | EXISTENTE | PINTURA ACRÍLICA COR VERDE | |
| 8 | EXISTENTE | REVESTIMENTO CERÂMICO BRANCO 15x15cm | |
| 9 | EXISTENTE | PINTURA ACRÍLICA COR BRANCA | |
| 10 | EXISTENTE | REVESTIMENTO CERÂMICO BRANCO 30x40cm | |
| 11 | EXISTENTE | REVESTIMENTO CERÂMICO BRANCO 30x30cm | |
| 12 | EXISTENTE | REVESTIMENTO DE PASTILHAS COR ROSA 2x2cm E RESTANTE COM PINTURA ACRÍLICA COR ROSA | |
| 13 | EXISTENTE | REVESTIMENTO DE PASTILHAS COR AZUL 2x2cm E RESTANTE COM PINTURA ACRÍLICA COR AZUL | |
| 14 | EXISTENTE | REVESTIMENTO CERÂMICO COR BEGE 45x45cm | |
| 15 | EXISTENTE | PINTURA ACRÍLICA COR VERDE CLARO | |
| 16 | EXISTENTE | PINTURA ACRÍLICA COR AMARELO | |
| 17 | EXISTENTE | REVESTIMENTO CERÂMICO FLORAL 30x60cm | |
| 18 | EXISTENTE | REVESTIMENTO DE PASTILHAS BEGE 2x2cm | |
| 19 | EXISTENTE | AZULEJO 30X40cm COR BRANCO DO PISO ATÉ ALTURA 1,60cm, E ACIMA ATÉ O TETO, PINTURA EM TINTA ACRÍLICA COR SALMÃO | |
| 20 | EXISTENTE | PINTURA ACRÍLICA COR LARANJA | |
| 21 | EXISTENTE | PINTURA ACRÍLICA COR VERMELHO | |
| **FORROS** | | | |
| 1 | EXISTENTE | LAJE COM PINTURA EM TINTA ACRÍLICA | |
| 2 | EXISTENTE | FORRO DE PVC COR BRANCO | |
| 3 | EXISTENTE | COBERTURA DE TELHA DE FIBROCIMENTO COM ESTRUTURA METÁLICA | |
| 4 | EXISTENTE | COBERTURA EM TOLDO VERDE | |
| **SOLEIRA** | | | |
| 1 | EXISTENTE | GRANITO CINZA | |

| Nº | DATA | ASSUNTO DA REVISÃO | RESPONSÁVEL |
|---|---|---|---|
| 04 | NOV/2024 | COMPATIBILIZAÇÃO COMAJUSTES DO PROJETO LEGAL | ANTONIA |
| 03 | JUN/2024 | AJUSTES SOLICITADOS APÓS ANÁLISE SED | ANTONIA |
| 02 | FEV/2024 | COMPATIBILIZAÇÃO PILARES E TELHADOS | SCHMIDT |

REVISÕES

GOVERNO DO ESTADO DE SANTA CATARINA
SECRETARIA DE ESTADO DA EDUCAÇÃO
DIRETORIA DE ADMINISTRAÇÃO E FINANÇAS

PROPRIETÁRIO: SECRETARIA DE ESTADO DA EDUCAÇÃO
MUNICÍPIO: PORTO UNIÃO
INSCRIÇÃO IMOBILIÁRIA:
ENDEREÇO: E.E.B. CORONEL CID GONZAGA
LOCAL:
TIPO: PROJETO EXECUTIVO
AUTOR DO PROJETO / REGISTRO PROF.: BETINA CONTE CORNETET F/1775PALDI / CAU: A56751-5
SECRETARIA DE ESTADO DA EDUCAÇÃO CNPJ: 82.951.328/0001-58
PROJETO: **PROJETO EXECUTIVO ARQUITETÔNICO**
REFERÊNCIA: **PLANTA BAIXA TÉRREO - DEMOLIR**

Conte Cornetet | Porto Alegre
Rua Joaquim Nabuco, 110 Sala 402
CEP 90050-340 | Cidade Baixa
Fone: 51 3268 0124
www.contecornetet.com.br

DESENHO: LISSARA
DATA: nov/2024
ESCALA DO DESENHO: INDICADA
ARQUIVO: 42_PORTO UNIÃO_ARQ_EXE_R04.dwg

**ARQ 02 19**

Pág. 01.19-151 - Documento assinado digitalmente. Para conferência, acesse o site https://portal.tcgen.sea.sc.gov.br/portal-externo e informe o processo SIE 00011455/2025 e o código CRIC1A534.

# Assinaturas do documento

Código para verificação: **CRC165J4**

Este documento foi assinado digitalmente pelos seguintes signatários nas datas indicadas:

**BETINA CONTE CORNETET FITTIPALDI** (CPF: 011.XXX.260-XX) em 24/03/2025 às 13:52:37
Emitido por: "AC Certisign RFB G5", emitido em 10/07/2024 - 15:27:15 e válido até 10/07/2025 - 15:27:15.
(Assinatura ICP-Brasil)

Para verificar a autenticidade desta cópia, acesse o link https://portal.sgpe.sea.sc.gov.br/portal-externo/conferencia-documento/U0lFXzY5NjVfMDAwMTE0MTVfMTE0MTVfMjAyNV9DUkMxNjVKNA== ou o site https://portal.sgpe.sea.sc.gov.br/portal-externo e informe o processo **SIE 00011415/2025** e o código **CRC165J4** ou aponte a câmera para o QR Code presente nesta página para realizar a conferência.

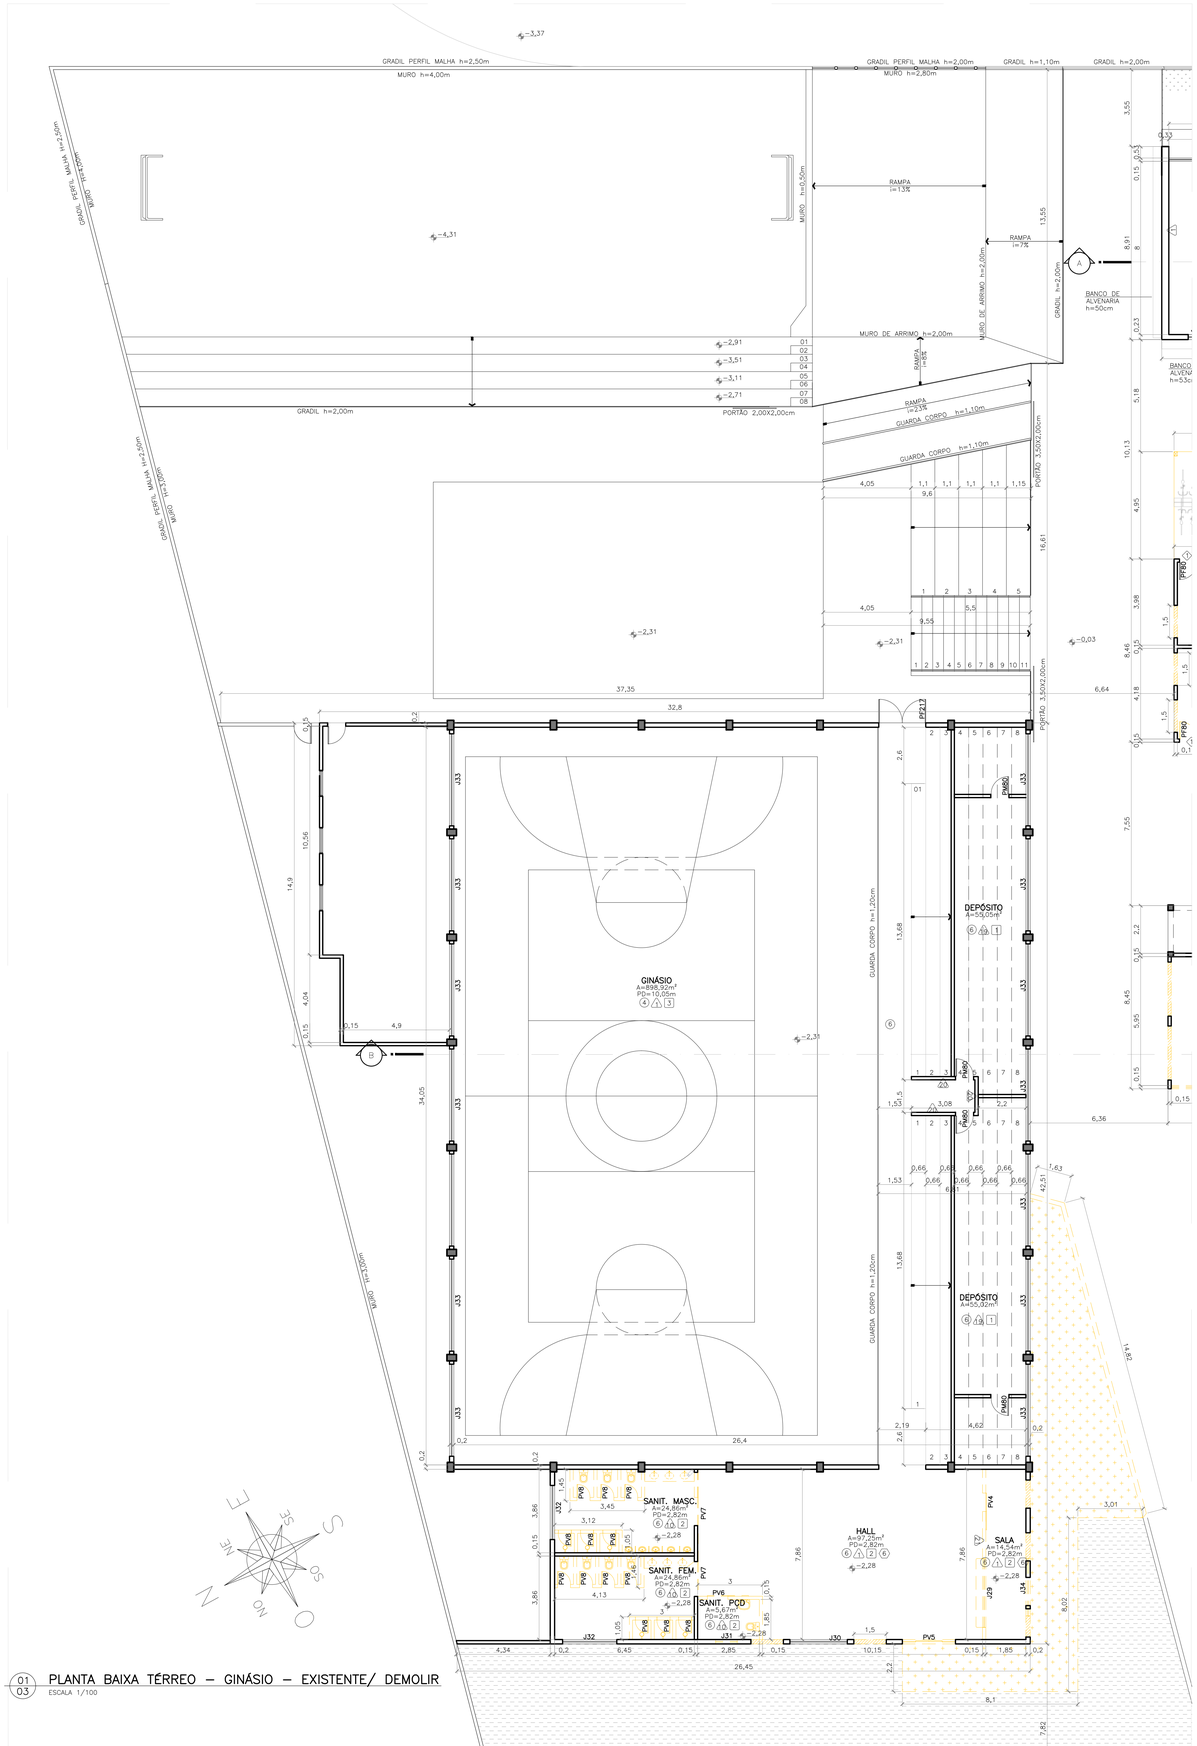


| TABELA DE ESQUADRIAS | | | | | | | | |
|---|---|---|---|---|---|---|---|---|
| TIPO | CÓD | LARGURA | ALTURA | PEITORIL | DESCRIÇÃO | MANTER | REMOVER | REALOCAR |
| **ESQUADRIAS DE MADEIRA** | | | | | | | | |
| PORTA | PM60 | 0,60 | 2,10 | – | UMA FOLHA, DE ABRIR | | 16 | |
| PORTA | PM70 | 0,70 | 2,10 | – | UMA FOLHA, DE ABRIR | 2 | 11 | |
| PORTA | PM80 | 0,80 | 2,10 | – | UMA FOLHA, DE ABRIR | 11 | 4 | |
| PORTA | PM90 | 0,90 | 2,10 | – | UMA FOLHA, DE ABRIR | 14 | | |
| PORTA | PM90a | 0,90 | 2,10 | – | UMA FOLHA DE ABRIR, COM CHAPA E BARRA DE APOIO HORIZONTAL | | | |
| PORTA | PM100 | 1,00 | 2,10 | – | UMA FOLHA, DE ABRIR | 16 | 1 | |
| **ESQUADRIAS DE VIDRO** | | | | | | | | |
| PORTA | PV1 | 1,88 | 2,10 | – | DUAS FOLHAS, DE ABRIR | 2 | | |
| PORTA | PV2 | 1,90 | 2,10 | – | DUAS FOLHAS, DE ABRIR | 1 | | |
| PORTA | PV4 | 0,85 | 2,10 | – | UMA FOLHA, DE CORRER | | 1 | |
| PORTA | PV5 | 2,45 | 2,10 | – | DUAS FOLHAS DE CORRER E DUAS FOLHAS FIXAS | | 1 | |
| PORTA | PV6 | 0,95 | 2,10 | – | UMA FOLHA, DE CORRER | | 1 | |
| PORTA | PV7 | 1,30 | 2,10 | – | UMA FOLHA, DE CORRER | | 2 | |
| PORTA | PV8 | 0,60 | 2,00 | – | UMA FOLHA, DE ABRIR | | 13 | |
| **ESQUADRIA NAVAL** | | | | | | | | |
| PORTA | PN80 | 0,80 | 2,10 | – | UMA FOLHA, DE ABRIR | 2 | | |
| PORTA | PN100 | 1,00 | 2,10 | – | UMA FOLHA, DE ABRIR | 1 | | |
| **ESQUADRIAS METÁLICAS** | | | | | | | | |
| PORTA | PF60 | 0,60 | 1,90 | – | PORTA DE ALUMÍNIO, UMA FOLHA | | 7 | |
| PORTA | PF80 | 0,80 | 2,10 | – | PORTA DE FERRO, UMA FOLHA | 1 | 1 | |
| PORTA | PF90 | 0,90 | 1,90 | – | PORTA DE FERRO, UMA FOLHA | | 2 | |
| PORTA | PF217 | 2,17 | 2,47 | – | PORTA DE FERRO, DUAS FOLHAS | 1 | | |
| PORTA | PF300 | 3,00 | 2,10 | – | PORTA DE AÇO, DUAS FOLHAS COM BARRA DE EMERGÊNCIA | 3 | | |
| JANELA | J1 | 3,95 | 2,00 | 0,95 | JANELA DE CORRER | 2 | | |
| JANELA | J2 | 3,92 | 2,00 | 0,95 | JANELA DE CORRER | 36 | | |
| JANELA | J3 | 0,73 | 0,73 | 1,42 | JANELA DE ABRIR, TIPO MAXIM AR | 52 | | |
| JANELA | J4 | 2,85 | 0,70 | 1,00 | JANELA DE CORRER | 1 | | |
| JANELA | J5 | 4,67 | 1,30 | 0,96 | JANELA FIXA COM BLOCOS DE VIDRO | 2 | | |
| JANELA | J6 | 2,50 | 0,60 | 1,90 | JANELA DE ABRIR, TIPO MAXIM AR | 1 | | |
| JANELA | J7 | 1,18 | 0,60 | 1,90 | JANELA DE ABRIR, TIPO MAXIM AR | 1 | | |
| JANELA | J8 | 3,72 | 0,60 | 1,90 | JANELA DE ABRIR, TIPO MAXIM AR | 3 | | |
| JANELA | J9 | 1,88 | 0,60 | 1,90 | JANELA DE ABRIR, TIPO MAXIM AR | 1 | | |
| JANELA | J10 | 1,98 | 1,08 | 1,53 | JANELA DE CORRER | 1 | | |
| JANELA | J11 | 2,20 | 1,31 | 1,38 | JANELA DE CORRER | 2 | | |
| JANELA | J12 | 2,97 | 0,52 | 2,04 | JANELA DE ABRIR, TIPO MAXIM AR | 1 | | |
| JANELA | J13 | 2,12 | 0,52 | 2,04 | JANELA DE ABRIR, TIPO MAXIM AR | 1 | | |
| JANELA | J14 | 2,60 | 1,00 | 1,60 | JANELA DE ABRIR, TIPO BASCULANTE | 3 | | |
| JANELA | J15 | 2,48 | 1,20 | 0,93 | JANELA DE CORRER | 2 | | |
| JANELA | J16 | 3,00 | 1,30 | 1,36 | JANELA DE CORRER | | 1 | |
| JANELA | J17 | 3,80 | 1,20 | 1,80 | JANELA DE ABRIR, TIPO MAXIM AR | 9 | | |
| JANELA | J18 | 3,88 | 1,97 | 1,00 | JANELA DE CORRER | 4 | | |
| JANELA | J19 | 3,91 | 0,60 | 2,35 | JANELA DE ABRIR, TIPO MAXIM AR | 2 | | |
| JANELA | J20 | 3,77 | 0,60 | 2,35 | JANELA DE ABRIR, TIPO MAXIM AR | 1 | 1 | |
| JANELA | J21 | 2,00 | 0,67 | 2,07 | JANELA DE ABRIR, TIPO BASCULANTE | | 2 | |
| JANELA | J22 | 3,90 | 0,65 | 2,17 | JANELA DE ABRIR, TIPO BASCULANTE | 1 | | |
| JANELA | J23 | 3,98 | 0,65 | 2,17 | JANELA DE ABRIR, TIPO BASCULANTE | 1 | | |
| JANELA | J24 | 3,85 | 1,60 | 1,12 | JANELA DE CORRER | 17 | 6 | |
| JANELA | J25 | 2,00 | 0,67 | 2,10 | JANELA DE ABRIR, TIPO BASCULANTE | 20 | 2 | |
| JANELA | J26 | 5,08 | 1,60 | 1,00 | JANELA DE CORRER | 1 | | |
| JANELA | J27 | 2,30 | 1,30 | 1,15 | JANELA DE CORRER | 1 | | |
| JANELA | J28 | 2,00 | 1,30 | 1,10 | JANELA DE CORRER | 1 | | |
| JANELA | J29 | 3,18 | 1,00 | 1,10 | JANELA DE CORRER | | 1 | |
| JANELA | J30 | 2,65 | 1,50 | 1,10 | JANELA DE CORRER | 1 | | |
| JANELA | J31 | 1,00 | 1,00 | 1,56 | JANELA DE ABRIR, TIPO BASCULANTE | | 1 | |
| JANELA | J32 | 2,50 | 1,00 | 1,56 | JANELA DE ABRIR, TIPO BASCULANTE | 2 | | |
| JANELA | J33 | 4,25 | 0,70 | 8,00 | JANELA DE CORRER | 14 | | |
| JANELA | J34 | 2,65 | 1,50 | 1,56 | JANELA DE CORRER | | 1 | |

## SIMBOLOGIA

| | |
|---|---|
| | EXISTENTE – PAREDE DE ALVENARIA |
| | EXISTENTE – DIVISÓRIA NAVAL |
| | ITEM A DEMOLIR / REMOVER |
| | ITEM/ MOBILIÁRIO – A RELOCAR |
| | ITEM/ MOBILIÁRIO – RELOCADO (NOVA POSIÇÃO) |
| | ITEM/ MOBILIÁRIO – A INSTALAR / EXECUTAR |
| | GRAMA |
| | AREIA |
| | TELHA EM FIBROCIMENTO |
| | TELHA METÁLICA |

## SIMBOLOGIA DE PISO

| | |
|---|---|
| ATR | A INSTALAR EM ÁREAS INTERNAS – PISO PODOTÁTIL EMBORRACHADO 25x25cm – |

## TABELA DE REVESTIMENTOS

| | | | |
|---|---|---|---|
| | | **PISO** | |
| 1 | EXISTENTE | PISO DE GRANILITE CINZA 2,00x1,00m | |
| 2 | EXISTENTE | PISO CERÂMICO BEGE 45x45cm | |
| 3 | EXISTENTE | PISO CERÂMICO MARROM 10x30cm | |
| 4 | EXISTENTE | PISO DE TACO DE MADEIRA | |
| 5 | EXISTENTE | PISO CERÂMICO CINZA 45x45cm | |
| 6 | EXISTENTE | PISO CERÂMICO BRANCO, 40x40cm | |
| 7 | EXISTENTE | PISO CERÂMICO BEGE 60x60cm | |
| 8 | EXISTENTE | PISO CERÂMICO BRANCO 45x45cm | |
| 9 | EXISTENTE | PISO DE MADEIRA – RÉGUAS 1,50x0,10m | |
| 10 | EXISTENTE | PISO CERÂMICO MARROM 45x45cm | |
| 11 | EXISTENTE | PISO EMBORRACHADO – GINÁSIO | |
| | | **RODAPÉS** | |
| 1 | EXISTENTE | RODAPÉ DE GRANILITE CINZA, h=7cm | |
| 2 | EXISTENTE | RODAPÉ CERÂMICO BEGE, h=7cm | |
| 3 | EXISTENTE | RODAPÉ CERÂMICO MARROM, h=7cm | |
| 4 | EXISTENTE | RODAPÉ DE MADEIRA, h=7cm | |
| 5 | EXISTENTE | RODAPÉ CERÂMICO CINZA, h=7cm | |
| 6 | EXISTENTE | RODAPÉ CERÂMICO BRANCO, h=7cm | |
| | | **PAREDES** | |
| 1 | EXISTENTE | PINTURA ACRÍLICA COR BEGE | |
| 2 | EXISTENTE | PINTURA EM GRAFIATO COR BEGE | |
| 3 | EXISTENTE | REVESTIMENTO CERÂMICO 43x43cm ATÉ ALTURA 96cm DA PAREDE E RESTANTE EM PINTURA COM TINTA ACRÍLICA COR BEGE | |
| 4 | EXISTENTE | REVESTIMENTO CERÂMICO 10x10cm ATÉ ALTURA 1,10m DA PAREDE E RESTANTE EM PINTURA COM TINTA ACRÍLICA COR VERDE | |
| 5 | EXISTENTE | REVESTIMENTO CERÂMICO 10x10cm COR VERMELHO | |
| 6 | EXISTENTE | PINTURA ACRÍLICA COR AZUL | |
| 7 | EXISTENTE | PINTURA ACRÍLICA COR VERDE | |
| 8 | EXISTENTE | REVESTIMENTO CERÂMICO BRANCO 15x15cm | |
| 9 | EXISTENTE | PINTURA ACRÍLICA COR BRANCA | |
| 10 | EXISTENTE | REVESTIMENTO CERÂMICO BRANCO 30x40cm | |
| 11 | EXISTENTE | REVESTIMENTO CERÂMICO BRANCO 30x30cm | |
| 12 | EXISTENTE | REVESTIMENTO DE PASTILHAS COR ROSA 2x2cm E RESTANTE COM PINTURA ACRÍLICA COR ROSA | |
| 13 | EXISTENTE | REVESTIMENTO DE PASTILHAS COR AZUL 2x2cm E RESTANTE COM PINTURA ACRÍLICA COR AZUL | |
| 14 | EXISTENTE | REVESTIMENTO CERÂMICO COR BEGE 45x45cm | |
| 15 | EXISTENTE | PINTURA ACRÍLICA COR VERDE CLARO | |
| 16 | EXISTENTE | PINTURA ACRÍLICA COR AMARELO | |
| 17 | EXISTENTE | REVESTIMENTO CERÂMICO FLORAL 30x60cm | |
| 18 | EXISTENTE | REVESTIMENTO DE PASTILHAS BEGE 2x2cm | |
| 19 | EXISTENTE | AZULEJO 30X40cm COR BRANCO DO PISO ATÉ ALTURA 1,60cm, E ACIMA ATÉ O TETO, PINTURA EM TINTA ACRÍLICA COR SALMÃO | |
| 20 | EXISTENTE | PINTURA ACRÍLICA COR LARANJA | |
| 21 | EXISTENTE | PINTURA ACRÍLICA COR VERMELHO | |
| | | **FORROS** | |
| 1 | EXISTENTE | LAJE COM PINTURA EM TINTA ACRÍLICA | |
| 2 | EXISTENTE | FORRO DE PVC COR BRANCO | |
| 3 | EXISTENTE | COBERTURA DE TELHA DE FIBROCIMENTO COM ESTRUTURA METÁLICA | |
| 4 | EXISTENTE | COBERTURA EM TOLDO VERDE | |
| | | **SOLEIRA** | |
| 1 | EXISTENTE | GRANITO CINZA | |

02 03 ÁREA DE INTERVENÇÃO
ESCALA 1/1000

| | | | |
|---|---|---|---|
| 04 | NOV/2024 | COMPATIBILIZAÇÃO COMAJUSTES DO PROJETO LEGAL | ANTONIA |
| 03 | JUN/2024 | AJUSTES SOLICITADOS APÓS ANÁLISE SED | ANTONIA |
| 02 | FEV/2024 | COMPATIBILIZAÇÃO PILARES E TELHADOS | SCHMIDT |
| Nº | DATA | ASSUNTO DA REVISÃO | RESPONSÁVEL |

REVISÕES

GOVERNO DO ESTADO DE SANTA CATARINA
SECRETARIA DE ESTADO DA EDUCAÇÃO
DIRETORIA DE ADMINISTRAÇÃO E FINANÇAS

PROPRIETÁRIO: SECRETARIA DE ESTADO DA EDUCAÇÃO
MUNICÍPIO: PORTO UNIÃO
INSCRIÇÃO IMOBILIÁRIA:
E.E.B. CORONEL CID GONZAGA
LOCAL: R. JAMES GUALBERTO, S/N, CENTRO - PORTO UNIÃO/SC
TIPO: PROJETO EXECUTIVO
AUTOR DO PROJETO / REGISTRO PROF.: BETINA CONTE CORNETET FITTIPALDI / CAU A56751-5
PROJETO: **PROJETO EXECUTIVO ARQUITETÔNICO**
SECRETARIA DE ESTADO DA EDUCAÇÃO CNPJ: 82.951.338/0001-58
REFERÊNCIA: **PLANTA BAIXA TÉRREO - DEMOLIR**

Conte Cornetet | Porto Alegre
Rua Joaquim Nabuco, 110 Sala 402
CEP: 90050-240 | Cidade Baixa
Fone: 51 3288 0124
www.conteecornetet.com.br

DESENHO: LIGIANE
DATA: nov/2024
ESCALA DO DESENHO: INDICADA
ARQUIVO: 42_PORTO UNIÃO_ARQ_EXE_PDR.dwg

ARQ 03 19

Pág. 01, de 01 - Documento assinado digitalmente. Para conferência, acesse o site https://portal.sgpe.sea.sc.gov.br/portal-externo e informe o processo: SIE 00011431/2025 e o código 6AF7744A.

# Assinaturas do documento

Código para verificação: **6HP774EA**

Este documento foi assinado digitalmente pelos seguintes signatários nas datas indicadas:

**BETINA CONTE CORNETET FITTIPALDI** (CPF: 011.XXX.260-XX) em 24/03/2025 às 13:53:32
Emitido por: "AC Certisign RFB G5", emitido em 10/07/2024 - 15:27:15 e válido até 10/07/2025 - 15:27:15.
(Assinatura ICP-Brasil)

Para verificar a autenticidade desta cópia, acesse o link https://portal.sgpe.sea.sc.gov.br/portal-externo/conferencia-documento/U0lFXzY5NjVfMDAwMTE0MTVfMTE0MTVfMjAyNV82SFA3NzRFQQ== ou o site https://portal.sgpe.sea.sc.gov.br/portal-externo e informe o processo **SIE 00011415/2025** e o código **6HP774EA** ou aponte a câmera para o QR Code presente nesta página para realizar a conferência.

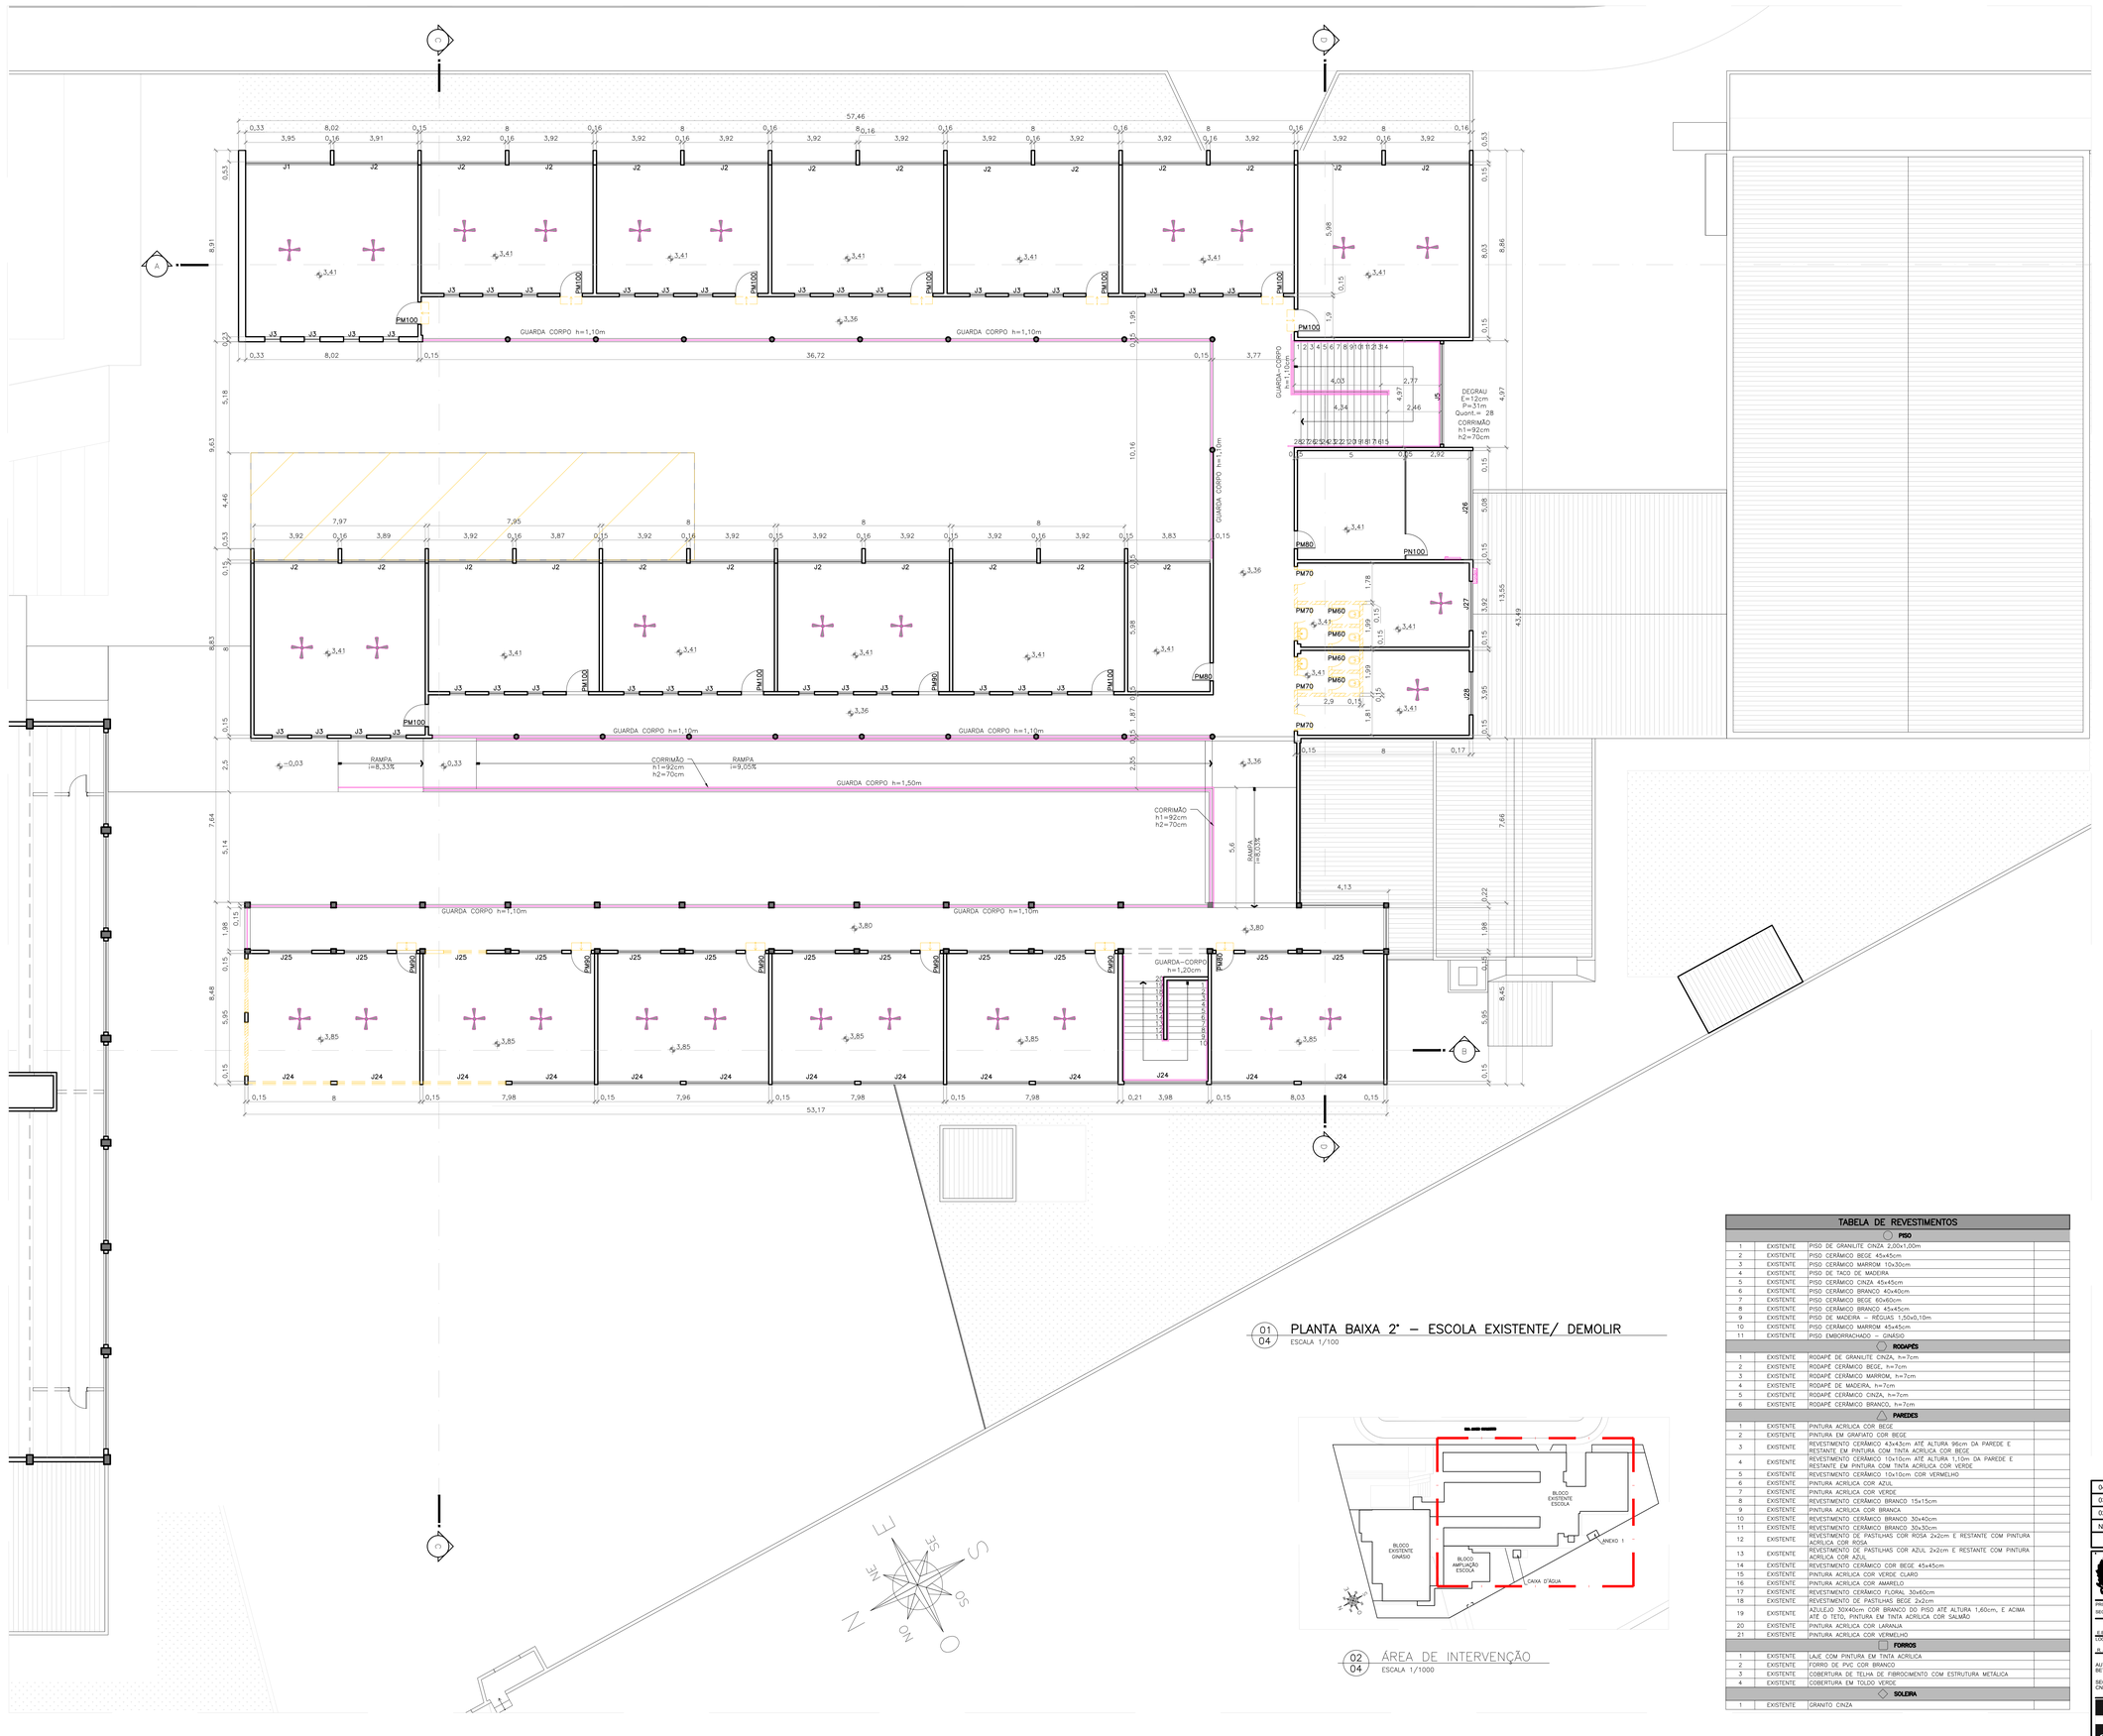


01 / 04 PLANTA BAIXA 2° – ESCOLA EXISTENTE/ DEMOLIR
ESCALA 1/100




02 / 04 ÁREA DE INTERVENÇÃO
ESCALA 1/1000

## SIMBOLOGIA

| | |
|---|---|
| | EXISTENTE – PAREDE DE ALVENARIA |
| | EXISTENTE – DIVISÓRIA NAVAL |
| | ITEM A DEMOLIR / REMOVER |
| | ITEM/ MOBILIÁRIO – A RELOCAR |
| | ITEM/ MOBILIÁRIO – RELOCADO (NOVA POSIÇÃO) |
| | ITEM/ MOBILIÁRIO – A INSTALAR / EXECUTAR |
| | GRAMA |
| | AREIA |
| | TELHA EM FIBROCIMENTO |
| | TELHA METÁLICA |

## SIMBOLOGIA DE PISO

A INSTALAR EM ÁREAS INTERNAS – PISO PODOTÁTIL EMBORRACHADO 25x25cm

## TABELA DE ESQUADRIAS

| TIPO | CÓD | LARGURA | ALTURA | PEITORIL | DESCRIÇÃO | MANTER | REMOVER | REALOCAR |
|---|---|---|---|---|---|---|---|---|
| **ESQUADRIAS DE MADEIRA** | | | | | | | | |
| PORTA | PM60 | 0,60 | 2,10 | – | UMA FOLHA, DE ABRIR | | 16 | |
| PORTA | PM70 | 0,70 | 2,10 | – | UMA FOLHA, DE ABRIR | 2 | 11 | |
| PORTA | PM80 | 0,80 | 2,10 | – | UMA FOLHA, DE ABRIR | 11 | 4 | |
| PORTA | PM90 | 0,90 | 2,10 | – | UMA FOLHA, DE ABRIR | 14 | | |
| PORTA | PM90a | 0,90 | 2,10 | – | UMA FOLHA DE ABRIR, COM CHAPA DE AÇO E BARRA DE APOIO HORIZONTAL | | | |
| PORTA | PM100 | 1,00 | 2,10 | – | UMA FOLHA, DE ABRIR | 16 | 1 | |
| **ESQUADRIAS DE VIDRO** | | | | | | | | |
| PORTA | PV1 | 1,88 | 2,10 | – | DUAS FOLHAS, DE ABRIR | 2 | | |
| PORTA | PV2 | 1,90 | 2,10 | – | DUAS FOLHAS, DE ABRIR | 1 | | |
| PORTA | PV4 | 0,85 | 2,10 | – | UMA FOLHA, DE CORRER | | 1 | |
| PORTA | PV5 | 2,45 | 2,10 | – | DUAS FOLHAS DE CORRER E DUAS FOLHAS FIXAS | | 1 | |
| PORTA | PV6 | 0,95 | 2,10 | – | UMA FOLHA, DE CORRER | | 1 | |
| PORTA | PV7 | 1,30 | 2,10 | – | UMA FOLHA, DE CORRER | | 2 | |
| PORTA | PV8 | 0,60 | 2,00 | – | UMA FOLHA, DE ABRIR | | 13 | |
| **ESQUADRIA NAVAL** | | | | | | | | |
| PORTA | PN80 | 0,80 | 2,10 | – | UMA FOLHA, DE ABRIR | 2 | | |
| PORTA | PN100 | 1,00 | 2,10 | – | UMA FOLHA, DE ABRIR | 1 | | |
| **ESQUADRIAS METÁLICAS** | | | | | | | | |
| PORTA | PF60 | 0,60 | 1,90 | – | PORTA DE ALUMÍNIO, UMA FOLHA | | 7 | |
| PORTA | PF80 | 0,80 | 2,10 | – | PORTA DE FERRO, UMA FOLHA | 1 | 1 | |
| PORTA | PF90 | 0,90 | 1,90 | – | PORTA DE FERRO, UMA FOLHA | | 2 | |
| PORTA | PF217 | 2,17 | 2,47 | – | PORTA DE FERRO, DUAS FOLHAS | 1 | | |
| PORTA | PF300 | 3,00 | 2,10 | – | PORTA DE AÇO, DUAS FOLHAS COM BARRA DE EMERGÊNCIA | 3 | | |
| JANELA | J1 | 3,95 | 2,00 | 0,95 | JANELA DE CORRER | 2 | | |
| JANELA | J2 | 3,92 | 2,00 | 0,95 | JANELA DE CORRER | 36 | | |
| JANELA | J3 | 0,73 | 0,73 | 1,42 | JANELA DE ABRIR, TIPO MAXIM AR | 52 | | |
| JANELA | J4 | 2,85 | 0,70 | 1,00 | JANELA DE CORRER | 1 | | |
| JANELA | J5 | 4,67 | 1,30 | 0,96 | JANELA FIXA COM BLOCOS DE VIDRO | 2 | | |
| JANELA | J6 | 2,50 | 0,60 | 1,90 | JANELA DE ABRIR, TIPO MAXIM AR | 1 | | |
| JANELA | J7 | 1,18 | 0,60 | 1,90 | JANELA DE ABRIR, TIPO MAXIM AR | 1 | | |
| JANELA | J8 | 3,72 | 0,60 | 1,90 | JANELA DE ABRIR, TIPO MAXIM AR | 3 | | |
| JANELA | J9 | 1,88 | 0,60 | 1,90 | JANELA DE ABRIR, TIPO MAXIM AR | 1 | | |
| JANELA | J10 | 1,98 | 1,08 | 1,53 | JANELA DE CORRER | 1 | | |
| JANELA | J11 | 2,20 | 1,31 | 1,38 | JANELA DE CORRER | 2 | | |
| JANELA | J12 | 2,97 | 0,52 | 2,04 | JANELA DE ABRIR, TIPO MAXIM AR | 1 | | |
| JANELA | J13 | 2,12 | 0,52 | 2,04 | JANELA DE ABRIR, TIPO MAXIM AR | 1 | | |
| JANELA | J14 | 2,60 | 1,00 | 1,60 | JANELA DE ABRIR, TIPO BASCULANTE | 3 | | |
| JANELA | J15 | 2,48 | 1,20 | 0,93 | JANELA DE CORRER | 2 | | |
| JANELA | J16 | 3,00 | 1,30 | 1,36 | JANELA DE CORRER | | 1 | |
| JANELA | J17 | 3,80 | 1,20 | 1,80 | JANELA DE ABRIR, TIPO MAXIM AR | 9 | | |
| JANELA | J18 | 3,88 | 1,97 | 1,00 | JANELA DE CORRER | 4 | | |
| JANELA | J19 | 3,91 | 0,60 | 2,35 | JANELA DE ABRIR, TIPO MAXIM AR | 2 | | |
| JANELA | J20 | 3,77 | 0,60 | 2,35 | JANELA DE ABRIR, TIPO MAXIM AR | 1 | 1 | |
| JANELA | J21 | 2,00 | 0,67 | 2,07 | JANELA DE ABRIR, TIPO BASCULANTE | | 2 | |
| JANELA | J22 | 3,90 | 0,65 | 2,17 | JANELA DE ABRIR, TIPO BASCULANTE | 1 | | |
| JANELA | J23 | 3,98 | 0,65 | 2,17 | JANELA DE ABRIR, TIPO BASCULANTE | 1 | | |
| JANELA | J24 | 3,85 | 1,60 | 1,12 | JANELA DE CORRER | 17 | 6 | |
| JANELA | J25 | 2,00 | 0,67 | 2,10 | JANELA DE ABRIR, TIPO BASCULANTE | 20 | 2 | |
| JANELA | J26 | 5,08 | 1,60 | 1,00 | JANELA DE CORRER | 1 | | |
| JANELA | J27 | 2,30 | 1,30 | 1,15 | JANELA DE CORRER | 1 | | |
| JANELA | J28 | 2,00 | 1,30 | 1,10 | JANELA DE CORRER | 1 | | |
| JANELA | J29 | 3,18 | 1,00 | 1,10 | JANELA DE CORRER | | 1 | |
| JANELA | J30 | 2,65 | 1,50 | 1,10 | JANELA DE ABRIR, TIPO BASCULANTE | 1 | | |
| JANELA | J31 | 1,00 | 1,00 | 1,56 | JANELA DE ABRIR, TIPO BASCULANTE | | 1 | |
| JANELA | J32 | 2,50 | 1,00 | 1,56 | JANELA DE ABRIR, TIPO BASCULANTE | 2 | | |
| JANELA | J33 | 4,25 | 0,70 | 8,00 | JANELA DE CORRER | 14 | | |
| JANELA | J34 | 2,65 | 1,50 | 1,56 | JANELA DE CORRER | | 1 | |

## TABELA DE REVESTIMENTOS

| | | | |
|---|---|---|---|
| | | **PISO** | |
| 1 | EXISTENTE | PISO DE GRANILITE CINZA 2,00x1,00m | |
| 2 | EXISTENTE | PISO CERÂMICO BEGE 45x45cm | |
| 3 | EXISTENTE | PISO CERÂMICO MARROM 10x30cm | |
| 4 | EXISTENTE | PISO DE TACO DE MADEIRA | |
| 5 | EXISTENTE | PISO CERÂMICO CINZA 45x45cm | |
| 6 | EXISTENTE | PISO CERÂMICO BRANCO 40x40cm | |
| 7 | EXISTENTE | PISO CERÂMICO BEGE 60x60cm | |
| 8 | EXISTENTE | PISO CERÂMICO BRANCO 45x45cm | |
| 9 | EXISTENTE | PISO DE MADEIRA – RÉGUAS 1,50x0,10m | |
| 10 | EXISTENTE | PISO CERÂMICO MARROM 45x45cm | |
| 11 | EXISTENTE | PISO EMBORRACHADO – GINÁSIO | |
| | | **RODAPÉS** | |
| 1 | EXISTENTE | RODAPÉ DE GRANILITE CINZA, h=7cm | |
| 2 | EXISTENTE | RODAPÉ CERÂMICO BEGE, h=7cm | |
| 3 | EXISTENTE | RODAPÉ CERÂMICO MARROM, h=7cm | |
| 4 | EXISTENTE | RODAPÉ DE MADEIRA, h=7cm | |
| 5 | EXISTENTE | RODAPÉ CERÂMICO CINZA, h=7cm | |
| 6 | EXISTENTE | RODAPÉ CERÂMICO BRANCO, h=7cm | |
| | | **PAREDES** | |
| 1 | EXISTENTE | PINTURA ACRÍLICA COR BEGE | |
| 2 | EXISTENTE | PINTURA EM GRAFIATO COR BEGE | |
| 3 | EXISTENTE | REVESTIMENTO CERÂMICO 43x43cm ATÉ ALTURA 96cm DA PAREDE E RESTANTE EM PINTURA COM TINTA ACRÍLICA COR BEGE | |
| 4 | EXISTENTE | REVESTIMENTO CERÂMICO 10x10cm ATÉ ALTURA 1,10m DA PAREDE E RESTANTE EM PINTURA COM TINTA ACRÍLICA COR VERDE | |
| 5 | EXISTENTE | REVESTIMENTO CERÂMICO 10x10cm COR VERMELHO | |
| 6 | EXISTENTE | PINTURA ACRÍLICA COR AZUL | |
| 7 | EXISTENTE | PINTURA ACRÍLICA COR VERDE | |
| 8 | EXISTENTE | REVESTIMENTO CERÂMICO BRANCO 15x15cm | |
| 9 | EXISTENTE | PINTURA ACRÍLICA COR BRANCA | |
| 10 | EXISTENTE | REVESTIMENTO CERÂMICO BRANCO 30x40cm | |
| 11 | EXISTENTE | REVESTIMENTO CERÂMICO BRANCO 30x30cm | |
| 12 | EXISTENTE | REVESTIMENTO DE PASTILHAS COR ROSA 2x2cm E RESTANTE COM PINTURA ACRÍLICA COR ROSA | |
| 13 | EXISTENTE | REVESTIMENTO DE PASTILHAS COR AZUL 2x2cm E RESTANTE COM PINTURA ACRÍLICA COR AZUL | |
| 14 | EXISTENTE | REVESTIMENTO CERÂMICO COR BEGE 45x45cm | |
| 15 | EXISTENTE | PINTURA ACRÍLICA COR VERDE CLARO | |
| 16 | EXISTENTE | PINTURA ACRÍLICA COR AMARELO | |
| 17 | EXISTENTE | REVESTIMENTO CERÂMICO FLORAL 30x60cm | |
| 18 | EXISTENTE | REVESTIMENTO DE PASTILHAS BEGE 2x2cm | |
| 19 | EXISTENTE | AZULEJO 30X40cm COR BRANCO DO PISO ATÉ ALTURA 1,60cm, E ACIMA ATÉ O TETO, PINTURA EM TINTA ACRÍLICA COR SALMÃO | |
| 20 | EXISTENTE | PINTURA ACRÍLICA COR LARANJA | |
| 21 | EXISTENTE | PINTURA ACRÍLICA COR VERMELHO | |
| | | **FORROS** | |
| 1 | EXISTENTE | LAJE COM PINTURA EM TINTA ACRÍLICA | |
| 2 | EXISTENTE | FORRO DE PVC COR BRANCO | |
| 3 | EXISTENTE | COBERTURA DE TELHA DE FIBROCIMENTO COM ESTRUTURA METÁLICA | |
| 4 | EXISTENTE | COBERTURA EM TOLDO VERDE | |
| | | **SOLEIRA** | |
| 1 | EXISTENTE | GRANITO CINZA | |

| Nº | DATA | ASSUNTO DA REVISÃO | RESPONSÁVEL |
|---|---|---|---|
| 04 | NOV/2024 | COMPATIBILIZAÇÃO COMAJUSTES DO PROJETO LEGAL | ANTONIA |
| 03 | JUN/2024 | AJUSTES SOLICITADOS APÓS ANÁLISE SED | ANTONIA |
| 02 | FEV/2024 | COMPATIBILIZAÇÃO PILARES E TELHADOS | SCHMIDT |
| 01 | | | |

REVISÕES

GOVERNO DO ESTADO DE SANTA CATARINA
SECRETARIA DE ESTADO DA EDUCAÇÃO
DIRETORIA DE ADMINISTRAÇÃO E FINANÇAS

PROPRIETÁRIO: SECRETARIA DE ESTADO DA EDUCAÇÃO
MUNICÍPIO: PORTO UNIÃO
INSCRIÇÃO IMOBILIÁRIA:
LOCAL: E.E.B. CORONEL CID GONZAGA
TIPO: PROJETO EXECUTIVO
⌂ ANNES GUALBERTO, S/N, CENTRO - PORTO UNIÃO/ SC
PROJETO: **PROJETO EXECUTIVO ARQUITETÔNICO**
AUTOR DO PROJETO / REGISTRO PROF.: BETINA CONTE CORNETET FITTIPALDI / CAU A56751-6
REFERÊNCIA: **PLANTA BAIXA 2° PAV. - DEMOLIR**
SECRETARIA DE ESTADO DA EDUCAÇÃO
CNPJ: 82.951.229/0001-58
DESENHO: LEGIANA
DATA: nov/2024
ESCALA DO DESENHO: INDICADA
ARQUIVO: 42_PORTO UNIÃO_ARQ_EXE_R04.dwg
**ARQ 04 19**


Conte Cornetet | Porto Alegre
Rua Joaquim Nabuco, 110 Sala 402
CEP 90050-340 | Cidade Baixa
Fone: 51 3268 0124
www.contecornetet.com.br



Impresso em 19/11/2024 às 08:01 - Documento assinado digitalmente. Para conferência, acesse o site https://portal.sgpe.sea.sc.gov.br/portal-externo e informe o processo SIE 00031457/2024 e o código bAE3EMUO.

# Assinaturas do documento

Código para verificação: **8A3E6KL0**

Este documento foi assinado digitalmente pelos seguintes signatários nas datas indicadas:

**BETINA CONTE CORNETET FITTIPALDI** (CPF: 011.XXX.260-XX) em 24/03/2025 às 13:54:24
Emitido por: "AC Certisign RFB G5", emitido em 10/07/2024 - 15:27:15 e válido até 10/07/2025 - 15:27:15.
(Assinatura ICP-Brasil)

Para verificar a autenticidade desta cópia, acesse o link https://portal.sgpe.sea.sc.gov.br/portal-externo/conferencia-documento/U0lFXzY5NjVfMDAwMTE0MTVfMTE0MTVfMjAyNV84QTNFNktMMA== ou o site https://portal.sgpe.sea.sc.gov.br/portal-externo e informe o processo **SIE 00011415/2025** e o código **8A3E6KL0** ou aponte a câmera para o QR Code presente nesta página para realizar a conferência.

PASSEIO PÚBLICO

RUA ANNES GUALBERTO

PASSEIO PÚBLICO

BLOCOS EXISTENTES
1. INSTALAR TELHAS EM FIBROCIMENTO;
2. INSTALAR CALHA EM CHAPA DE AÇO GALVANIZADA;
3. INSTALAR CHAPIM EM CHAPA DE AÇO GALVANIZADA;
4. INSTALAR RUFO EM CHAPA DE AÇO GALVANIZADA;
5. INSTALAR RALOS CONFORME PROJETO HIDROSSANITÁRIO;
6. PREVER RECOLHIMENTO DE ÁGUA DA CHUVA, CONFORME PROJETO HIDROSSANITÁRIO.

CIRC. COBERTA
1. EXECUTAR ESTRUTURA METÁLICA PARA O TELHADO, CONFORME PROJETO ESTRUTURAL;
2. INSTALAR TELHAS METÁLICAS TRAPEZOIDAIS;
3. INSTALAR CALHA EM CHAPA DE AÇO GALVANIZADA;
4. INSTALAR RUFO EM CHAPA DE AÇO GALVANIZADA;
5. INSTALAR RALOS CONFORME PROJETO HIDROSSANITÁRIO;
6. PREVER RECOLHIMENTO DE ÁGUA DA CHUVA, CONFORME PROJETO HIDROSSANITÁRIO.

ACESSO PEDESTRES

ENTRADA DE ENERGIA

AMPLIAÇÃO REFEITÓRIO
1. EXECUTAR ESTRUTURA METÁLICA PARA O TELHADO, CONFORME PROJETO ESTRUTURAL;
2. INSTALAR TELHAS METÁLICAS TRAPEZOIDAIS;
3. INSTALAR CALHA EM CHAPA DE AÇO GALVANIZADA;
4. INSTALAR RUFO EM CHAPA DE AÇO GALVANIZADA;
5. INSTALAR RALOS CONFORME PROJETO HIDROSSANITÁRIO;
6. PREVER RECOLHIMENTO DE ÁGUA DA CHUVA, CONFORME PROJETO HIDROSSANITÁRIO.

CIRC. COBERTA – RAMPAS
1. EXECUTAR ESTRUTURA METÁLICA PARA O TELHADO, CONFORME PROJETO ESTRUTURAL;
2. INSTALAR TELHAS METÁLICAS TRAPEZOIDAIS;
3. INSTALAR CALHA EM CHAPA DE AÇO GALVANIZADA;
4. INSTALAR RUFO EM CHAPA DE AÇO GALVANIZADA;
5. INSTALAR RALOS CONFORME PROJETO HIDROSSANITÁRIO;
6. PREVER RECOLHIMENTO DE ÁGUA DA CHUVA, CONFORME PROJETO HIDROSSANITÁRIO.

BLOCOS EXISTENTES
1. INSTALAR CALHA EM CHAPA DE AÇO GALVANIZADA;
2. INSTALAR RUFO EM CHAPA DE AÇO GALVANIZADA;
3. INSTALAR RALOS CONFORME PROJETO HIDROSSANITÁRIO;
4. PREVER RECOLHIMENTO DE ÁGUA DA CHUVA, CONFORME PROJETO HIDROSSANITÁRIO.

CIRC. COBERTA
1. EXECUTAR ESTRUTURA METÁLICA PARA O TELHADO, CONFORME PROJETO ESTRUTURAL;
2. INSTALAR TELHAS EM FIBROCIMENTO;
3. INSTALAR CALHA EM CHAPA DE AÇO GALVANIZADA;
4. INSTALAR RUFO EM CHAPA DE AÇO GALVANIZADA;
5. INSTALAR RALOS CONFORME PROJETO HIDROSSANITÁRIO;
6. PREVER RECOLHIMENTO DE ÁGUA DA CHUVA, CONFORME PROJETO HIDROSSANITÁRIO.

NOVO BLOCO DE SALAS
1. EXECUTAR LAJE CONFORME PROJETO ESTRUTURAL EM TAVELA E VIGOTA, e=21cm;
2. EXECUTAR ESTRUTURA METÁLICA PARA O TELHADO, CONFORME PROJETO ESTRUTURAL;
3. EXECUTAR PLATIBANDA EM ALVENARIA COM PINTURA EM TINTA LATEX PVA COR PALHA;
4. INSTALAR CHAPIM EM CHAPA DE AÇO GALVANIZADA NAS PLATIBANDAS;
5. INSTALAR TELHAS EM FIBROCIMENTO;
6. INSTALAR CALHA EM CHAPA DE AÇO GALVANIZADA;
7. INSTALAR RUFO EM CHAPA DE AÇO GALVANIZADA;
8. INSTALAR RALOS CONFORME PROJETO HIDROSSANITÁRIO;
9. PREVER RECOLHIMENTO DE ÁGUA DA CHUVA, CONFORME PROJETO HIDROSSANITÁRIO.

NOVO BLOCO DE SALAS – LAJE
1. EXECUTAR LAJE CONFORME PROJETO ESTRUTURAL;
2. EXECUTAR PLATIBANDA EM ALVENARIA COM PINTURA EM TINTA LATEX PVA COR PALHA;
3. INSTALAR LAJE IMPERMEABILIZADA;
4. INSTALAR CHAPIM EM CHAPA DE AÇO GALVANIZADA NAS PLATIBANDAS;
5. INSTALAR RALOS CONFORME PROJETO HIDROSSANITÁRIO;
6. PREVER RECOLHIMENTO DE ÁGUA DA CHUVA, CONFORME PROJETO HIDROSSANITÁRIO;
9. INSTALAR ESCADA METÁLICA DE MARINHEIRO COM PROTEÇÃO EXTERNA, COM PINTURA ELETROSTÁTICA COR VERMELHO.

BLOCO AUDITÓRIO
1. EXECUTAR ESTRUTURA METÁLICA PARA O TELHADO, CONFORME PROJETO ESTRUTURAL;
2. INSTALAR TELHAS METÁLICAS TRAPEZOIDAIS;
3. INSTALAR CALHA EM CHAPA DE AÇO GALVANIZADA;
4. INSTALAR RUFO EM CHAPA DE AÇO GALVANIZADA;
5. INSTALAR RALOS CONFORME PROJETO HIDROSSANITÁRIO;
6. PREVER RECOLHIMENTO DE ÁGUA DA CHUVA, CONFORME PROJETO HIDROSSANITÁRIO.

BLOCOS EXISTENTES
1. INSTALAR TELHAS EM FIBROCIMENTO;
2. INSTALAR CALHA EM CHAPA DE AÇO GALVANIZADA;
3. INSTALAR CHAPIM EM CHAPA DE AÇO GALVANIZADA;
4. INSTALAR RALOS CONFORME PROJETO HIDROSSANITÁRIO;
5. PREVER RECOLHIMENTO DE ÁGUA DA CHUVA, CONFORME PROJETO HIDROSSANITÁRIO.

01/05 PLANTA DE COBERTURA – EXECUTIVO
ESCALA 1/125

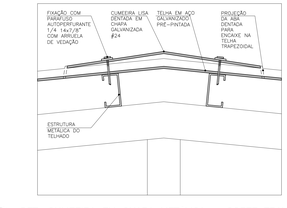


02/05 DET. CUMEEIRA EM CHAPA METÁLICA – CORTE TRANSVERSAL
ESCALA 1/5

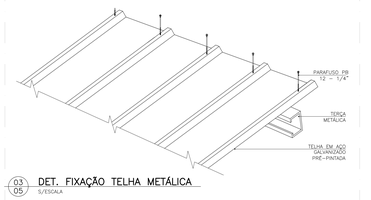


03/05 DET. FIXAÇÃO TELHA METÁLICA
S/ESCALA

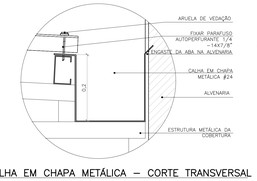


04/05 DET. CALHA EM CHAPA METÁLICA – CORTE TRANSVERSAL
ESCALA 1/5

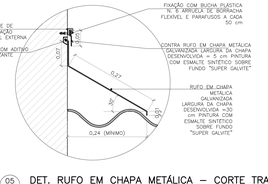


05/05 DET. RUFO EM CHAPA METÁLICA – CORTE TRANSVERSAL
ESCALA 1/5

NOTA:
1. O RUFO DE CAPA DEVERÁ TER SUAS EMENDAS APARAFUSADAS E PROTEGIDAS COM SILICONE.
2. FIXAÇÃO A CADA 2 METROS/ ALTERNAR UM METRO AS DUAS LINHAS DE FIXAÇÃO / BUCHAS PLÁSTICAS Nº 8 / ARUELAS DE BORRACHA / PARAFUSOS GALVANIZADOS

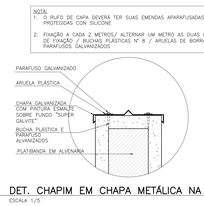


06/05 DET. CHAPIM EM CHAPA METÁLICA NA PLATIBANDA
ESCALA 1/5

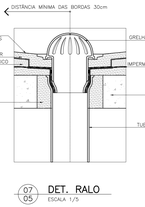


07/05 DET. RALO
ESCALA 1/5

## SIMBOLOGIA

| | |
|---|---|
| | EXISTENTE – PAREDE DE ALVENARIA |
| | EXISTENTE – DIVISÓRIA NAVAL |
| | ITEM A DEMOLIR / REMOVER |
| | ITEM/ MOBILIÁRIO – A RELOCAR |
| | ITEM/ MOBILIÁRIO – RELOCADO (NOVA POSIÇÃO) |
| | ITEM/ MOBILIÁRIO – A INSTALAR / EXECUTAR |
| | GRAMA |
| | AREIA |
| | TELHA EM FIBROCIMENTO |
| | TELHA METÁLICA |

## SIMBOLOGIA DE PISO

| | |
|---|---|
| #99 | A INSTALAR EM ÁREAS INTERNAS – PISO PODOTÁTIL EMBORRACHADO 25x25cm – |

## ÁREAS

| | EXISTENTE/ REFORMAR | AMPLIAR |
|---|---|---|
| BLOCO ESCOLAR – TÉRREO | 2614,95 | 409,80 |
| BLOCO ESCOLAR – 2º PAV. | 1512,00 | 346,00 |
| GINÁSIO | 1187,37 | |
| TOTAL (m²) | 5314,32 | |

| Nº | DATA | REVISÕES | RESPONSÁVEL |
|---|---|---|---|
| 04 | NOV/2024 | COMPATIBILIZAÇÃO COMAUSTES DO PROJETO LEGAL | ANTONIA |
| 03 | JUN/2024 | AJUSTES SOLICITADOS APÓS ANÁLISE SEO | ANTONIA |
| 02 | FEV/2024 | COMPATIBILIZAÇÃO PILARES E TELHADOS | SCHMIDT |

GOVERNO DO ESTADO DE SANTA CATARINA
SECRETARIA DE ESTADO DA EDUCAÇÃO
DIRETORIA DE ADMINISTRAÇÃO E FINANÇAS

SANTA CATARINA

| | |
|---|---|
| MUNICÍPIO: | PORTO UNIÃO |
| ENDEREÇO: | AVENIDA DO MORELINHO |
| TIPO: | PROJETO EXECUTIVO |
| ASSUNTO: | **PROJETO EXECUTIVO ARQUITETÔNICO** |
| ASSUNTO: | **PLANTA DE COBERTURA - EXECUTIVO** |
| ESCALA: | 1/200 |
| DATA: | 11/2024 |
| NOME DO ARQUIVO: | 05 |
| DESENHO: | 05_PORTO UNIÃO_ARQ_EXE_REV.04 |

**ARQ 05 19**

RESPONSÁVEL TÉCNICO: ARQ. E URB. CLAUDIO M. LIMA
AUTOR DO PROJETO: REGISTRO PROF. BETINA CONTE CORNETET FITTIPALDI / CAU: A50751-6
SECRETARIA DE ESTADO DA EDUCAÇÃO
CNPJ: 12.951.530/0001-58

CONTE CORNETET
Conte Cornetet | Porto Alegre
Rua Dr. Flores, 340 - Conj. 1503 Sala 402
CEP: 90020-040 | Cidade Baixo
Fone: 51. 3268 0124
www.conteecornetet.com.br

Este documento é propriedade intelectual de Conte Cornetet Arquitetura e Urbanismo, protegido pela Lei de Direitos Autorais (Lei 9.610/1998). É proibida a reprodução, cópia, distribuição ou uso deste projeto, no todo ou em parte, sem autorização prévia e por escrito do autor, sob pena de sanções civis e criminais.

# Assinaturas do documento

Código para verificação: **842MZV5R**

Este documento foi assinado digitalmente pelos seguintes signatários nas datas indicadas:

**BETINA CONTE CORNETET FITTIPALDI** (CPF: 011.XXX.260-XX) em 24/03/2025 às 13:54:58
Emitido por: "AC Certisign RFB G5", emitido em 10/07/2024 - 15:27:15 e válido até 10/07/2025 - 15:27:15.
(Assinatura ICP-Brasil)

Para verificar a autenticidade desta cópia, acesse o link https://portal.sgpe.sea.sc.gov.br/portal-externo/conferencia-documento/U0lFXzY5NjVfMDAwMTE0MTVfMTE0MTVfMjAyNV84NDJNWlY1Ug== ou o site https://portal.sgpe.sea.sc.gov.br/portal-externo e informe o processo **SIE 00011415/2025** e o código **842MZV5R** ou aponte a câmera para o QR Code presente nesta página para realizar a conferência.

MUROS:
1. EXECUTAR LIMPEZA COM JATO-DE AGUA;
2. EXECUTAR BANCADA EM ALVENARIA, COM CHAPISCO, EMBOÇO E REBOCO;
3. APLICAR PINTURA EM TINTA LATEX PVA, COR PALHA (INTERNO E EXTERNO);

GRADIL h=2,05m

PASSEIO PÚBLICO

GRADIL h=1,10m

RESERVATÓRIOS DE REGSO:
1. CONSTRUIR ALVENARIA, h=1,20m, COM CHAPISCO, EMBOÇO E REBOCO;
2. CONSTRUIR LAJE EM CONCRETO ARMADO;
3. APLICAR PINTURA EM TINTA LATEX PVA, COR PALHA;

GRADIS:
1. EXECUTAR LIXAMENTO, APLICAÇÃO DE PINTURA DE FUNDO ANTICORROSIVO E PINTURA EM TINTA ESMALTE COR VERDE;

SALA PROF. / MULTIMÍDIA
A=44,77m²
PD LAJE=2,95m
PD VIGA=2,47m

SALA 01
A=47,84m²
PD LAJE=2,95m
PD VIGA=2,47m

SALA 02
A=47,84m²
PD LAJE=2,95m
PD VIGA=2,47m

SALA 03
A=47,84m²
PD LAJE=2,95m
PD VIGA=2,47m

DIRETORIA
A=23,44m²
PD LAJE=2,95m
PD VIGA=2,47m

SECRETARIA
A=47,71m²
PD LAJE=2,95m
PD VIGA=2,47m

GRAMA
A=120,77m²

CIMENTADO
A=10,06m²

HALL DE ACESSO
A=20,78m²
PD=3,03m

CIRCULAÇÃO
A=96,44m²
PD=3,00m

SALA 04
A=64,24m²
PD LAJE=3,01m
PD VIGA=2,53m

PISO CIMENTADO
A=36,07m²

MURO h=2,50m

LIXEIRA
A=2,30m²
PD=2,20m

PAV2

GRADIL h=2,00m

CIRCULAÇÕES:
1. ELEVAR NIVEL EM 5cm;
2. INSTALAR PISO EM GRANILITE POLIDO, COR BEGE COM ACABAMENTO EM RESINA TRANSPARENTE;
3. APLICAR REVESTIMENTO EM PASTILHA DE PORCELANA, 10X10cm, COR VERDE, ATÉ 1,10m DE ALTURA, A PARTIR DO PISO, E ACIMA DA PASTILHA ATÉ O TETO, PINTURA EM TINTA LATEX PVA, COR PALHA;
4. APLICAR REVESTIMENTO EM PASTILHA DE PORCELANA, 10X10cm, COR VERMELHO, ATÉ 1,10m DE ALTURA, A PARTIR DO PISO, E ACIMA DA PASTILHA ATÉ O TETO, PINTURA EM TINTA LATEX PVA, COR VERMELHO, NOS PILARES;

PÁTIO DESCOBERTO
A=148,69m²
SEM COBERTURA

CIRCULAÇÃO
A=80,36m²

ESCADAS:
1. ELEVAR NIVEL EM 5cm;
2. INSTALAR PISO EM GRANILITE POLIDO, COR BEGE COM ACABAMENTO EM RESINA TRANSPARENTE;
3. INSTALAR PISOS TÁTEIS;
4. ELEVAR CORRIMÃOS;
5. EXECUTAR NOS CORRIMÃOS LIXAMENTO, APLICAÇÃO DE PINTURA DE FUNDO ANTICORROSIVO E PINTURA EM TINTA ESMALTE COR VERMELHO;

28 DEGRAUS
E=12cm
P=31cm
CORRIMÃO
h1=92cm
h2=70cm

ALMOXARIFADO, APOIO, BIBLIOTECA:
1. INSTALAR PISO EM GRANILITE POLIDO, COR BEGE COM ACABAMENTO EM RESINA TRANSPARENTE;
2. INSTALAR RODAPÉ EM GRANILITE, h=10cm;
3. INSTALAR SOLEIRA EM GRANILITE, COR BEGE;
4. APLICAR PINTURA EM TINTA LATEX PVA, COR PALHA ATÉ O TETO;
5. APLICAR EMASSAMENTO E PINTURA EM TINTA LATEX PVA BRANCO NA LAJE;
6. EXECUTAR PINTURA EM TINTA ESMALTE COR VERDE NAS ESQUADRIAS EXISTENTES;
7. INSTALAR VENTILADORES;

ALMOXARIFADO
A=15,14m²
PD LAJE=2,91m

BANCO DE ALVENARIA h=50cm

AUDITÓRIO
A=84,03m²
PD=3,00m

MURO:
1. EXECUTAR LIMPEZA COM JATO-DE AGUA;
2. CONSERTAR REBOCO;
3. APLICAR PINTURA EM TINTA LÁTEX PVA, COR PALHA (INTERNO E EXTERNO);

AUDITÓRIO:
1. CONSTRUIR RAMPA EM ALVENARIA;
2. INSTALAR PISO EM GRANILITE, COR BEGE NA RAMPA;
3. APLICAR PINTURA EM TINTA LATEX PVA, COR PALHA ATÉ O TETO;
4. INSTALAR GUARDA-CORPO E CORRIMÃOS NA ESCADA E RAMPA;
5. CONSERTAR / COMPLEMENTAR OS PISOS CERÂMICOS AFETADOS PELA OBRA;
6. EXECUTAR PINTURA EM TINTA ESMALTE COR VERDE NAS ESQUADRIAS EXISTENTES;
7. INSTALAR VENTILADORES;

RESERVATÓRIOS DE REGSO:
1. CONSTRUIR ALVENARIA, h=1,20m, COM CHAPISCO, EMBOÇO E REBOCO;
2. CONSTRUIR LAJE EM CONCRETO ARMADO;
3. APLICAR PINTURA EM TINTA LÁTEX PVA, COR PALHA;

PASSEIO PÚBLICO:
1. REFORMA DO PASSEIO EXISTENTE COM AUMENTO DA ALTURA EM 10cm E INSTALAÇÃO DE PISO EM PAVER;
2. INSTALAÇÃO DE REBAIXOS DE MEIO-FIO JUNTO ÀS FAIXAS DE SEGURANÇA;
3. INSTALAÇÃO DE PISOS TÁTEIS DE CONCRETO NA COR AMARELA 40x40cm. OBS: VER PRANCHA DETALHAMENTOS PARA DETALHE DO REBAIXO DE MEIO-FIO

GRADIS:
1. EXECUTAR LIXAMENTO, APLICAÇÃO DE PINTURA DE FUNDO ANTICORROSIVO E PINTURA EM TINTA ESMALTE COR VERDE;

CANTINA, DEPÓSITO CANTINA, CIRC.:
1. EXECUTAR PAREDES DE ALVENARIA COM CHAPISCO;
2. EXECUTAR BANCADA EM ALVENARIA, COM CHAPISCO, EMBOÇO E REBOCO;
3. INSTALAR PORTAS DE MADEIRA COM PINTURA EM TINTA ESMALTE COR VERDE;
4. EXECUTAR JANELAS EM FERRO, COM PINTURA E PETITORI, COM PINGADEIRA EM GRANITO CINZA;
5. EXECUTAR PONTOS ELÉTRICOS E HIDROSSANITÁRIOS;
6. INSTALAR PISO EM PORCELANATO PORTINARI YORK CONCRETO, 60x60cm, COR CINZA;
7. APLICAR AZULEJO COR BRANCO, 30x40cm, ACABAMENTO ACETINADO;
8. APLICAR EMASSAMENTO E PINTURA EM TINTA LATEX PVA BRANCO NA LAJE;
9. INSTALAR LOUÇAS, METAIS E COMPLEMENTOS, CONFORME DETALHAMENTO;

CIRC. CANTINA
A=6,04m²
PD LAJE=2,95m

DEPÓSITO CANTINA
A=8,41m²
PD LAJE=2,95m

CANTINA
A=31,98m²
PD LAJE=2,95m

SANIT. PNE FEM.
A=3,20m²
PD LAJE=2,95m

SANIT. PNE MASC.
A=3,20m²
PD LAJE=2,95m

SANITÁRIOS PNE:
1. EXECUTAR PAREDES DE ALVENARIA COM CHAPISCO;
2. INSTALAR PORTAS DE MADEIRA COM PINTURA EM TINTA ESMALTE COR VERDE;
3. EXECUTAR JANELAS EM FERRO, COM PINTURA E PETORIL COM PINGADEIRA EM GRANITO CINZA;
4. EXECUTAR PONTOS ELÉTRICOS E HIDROSSANITÁRIOS;
5. INSTALAR PISO EM PORCELANATO PORTINARI YORK CONCRETO, 60x60cm, COR CINZA;
6. APLICAR AZULEJO COR BRANCO, 30x40cm, ACABAMENTO ACETINADO;
7. INSTALAR DIVISÓRIA BOX EM GRANITO CINZA (e=3cm – C=200cm); OU SIMILAR
8. APLICAR EMAS. E PINTURA EM TINTA LATEX PVA BRANCO NA LAJE;
9. INSTALAR LOUÇAS, METAIS E COMPLEMENTOS, CONFORME DETALHAMENTO;

BICICLETÁRIO
A=102,90m²

CIRCULAÇÕES:
1. ELEVAR NIVEL EM 5cm;
2. INSTALAR PISO EM GRANILITE POLIDO, COR BEGE COM ACABAMENTO EM RESINA TRANSPARENTE;
3. APLICAR REVESTIMENTO EM PASTILHA DE PORCELANA, 10X10cm, COR VERDE, ATÉ 1,10m DE ALTURA, A PARTIR DO PISO, E ACIMA DA PASTILHA ATÉ O TETO, PINTURA EM TINTA LATEX PVA, COR PALHA;
4. APLICAR REVESTIMENTO EM PASTILHA DE PORCELANA, 10X10cm, COR VERMELHO, ATÉ 1,10m DE ALTURA, A PARTIR DO PISO, E ACIMA DA PASTILHA ATÉ O TETO, PINTURA EM TINTA LATEX PVA, COR VERMELHO, NOS PILARES;

PÁTIO DESCOBERTO
A=225,26m²

REFEITÓRIO
A=225,26m²

REFEITÓRIO:
1. INSTALAR PISO CIMENTADO ALISADO NA AMPLIAÇÃO;
2. EXECUTAR PAREDES DE ALVENARIA COM CHAPISCO, EMBOÇO E REBOCO;
4. EXECUTAR PONTOS ELÉTRICOS E HIDROSSANITÁRIOS;
5. INSTALAR PISO EM GRANILITE POLIDO, COR BEGE COM ACABAMENTO EM RESINA TRANSPARENTE;
6. INSTALAR RODAPÉ EM GRANILITE, h=10cm;
7. INSTALAR PISOS TÁTEIS;
8. APLICAR REVESTIMENTO EM PASTILHA DE PORCELANA, 10X10cm, COR VERDE, ATÉ 1,10m DE ALTURA, A PARTIR DO PISO, E ACIMA DA PASTILHA ATÉ O TETO, PINTURA EM TINTA LATEX PVA, COR PALHA;
9. APLICAR REVESTIMENTO EM PASTILHA DE PORCELANA, 10X10cm, COR VERMELHO, ATÉ 1,10m DE ALTURA, A PARTIR DO PISO, E ACIMA DA PASTILHA ATÉ O TETO, PINTURA EM TINTA LATEX PVA, COR PALHA ATÉ O TETO;
10. INSTALAR BANCADA DE GRANITO COM MÃO FRANCESA;
11. INSTALAR LOUÇAS, METAIS E COMPLEMENTOS;
12. INSTALAR VENTILADORES;

REFEITÓRIO
A=164,33m²
PD VIGA=2,49m

REFEITÓRIO
A=128,80m²
PD VIGA=2,48m

SANIT. MASC.
A=24,01m²
PD LAJE=2,70m

SANIT. PCD
A=5,37m²
PD LAJE=2,70m

SANIT. FEM.
A=24,31m²
PD LAJE=2,70m

APOIO
A=8,26m²
PD LAJE=2,95m

BIBLIOTECA
A=62,75m²
PD LAJE=2,96m

TRIAGEM
A=23,27m²
PD LAJE=2,70m

SANIT. FEM.
A=3,00m²
PD=3,00m

SANIT. MASC.
A=3,00m²
PD=3,00m

PLACO
A=36,55m²
PD=3,18m

SANIT. /VEST. FEM. FUNC.
A=7,41m²
PD LAJE=2,70m

SANIT. /VEST. MASC. FUNC.
A=5,23m²
PD LAJE=2,70m

HALL SANIT. FUNC.
A=2,64m²
PD LAJE=2,70m

SANIT. /VEST. HALL:
1. EXECUTAR PAREDES DE ALVENARIA COM CHAPISCO;
2. INSTALAR PORTAS DE MADEIRA COM PINTURA EM TINTA ESMALTE COR VERDE;
3. EXECUTAR JANELAS EM FERRO, COM PINTURA E PETORIL COM PINGADEIRA EM GRANITO CINZA;
4. EXECUTAR PONTOS ELÉTRICOS E HIDROSSANITÁRIOS;
5. INSTALAR PISO EM PORCELANATO PORTINARI YORK CONCRETO, 60x60cm, COR CINZA;
6. APLICAR AZULEJO COR BRANCO, 30x40cm, ACABAMENTO ACETINADO;
7. INSTALAR BOX EM VIDRO TEMPERADO;
8. APLICAR EMAS. E PINTURA EM TINTA LATEX PVA BRANCO NA LAJE;
9. INSTALAR LOUÇAS, METAIS E COMPLEMENTOS, CONFORME DETALHAMENTO;

RAMPA
A=94,30m²
PD=VARIAVEL

RAMPA
A=84,30m²
PD=VARIAVEL

CIRCULAÇÕES:
1. ELEVAR NIVEL EM 5cm;
2. INSTALAR PISO EM GRANILITE POLIDO, COR BEGE COM ACABAMENTO EM RESINA TRANSPARENTE;
3. APLICAR REVESTIMENTO EM PASTILHA DE PORCELANA, 10X10cm, COR VERDE, ATÉ 1,10m DE ALTURA, A PARTIR DO PISO, E ACIMA DA PASTILHA ATÉ O TETO, PINTURA EM TINTA LATEX PVA, COR PALHA;
4. APLICAR REVESTIMENTO EM PASTILHA DE PORCELANA, 10X10cm, COR VERMELHO, ATÉ 1,10m DE ALTURA, A PARTIR DO PISO, E ACIMA DA PASTILHA ATÉ O TETO, PINTURA EM TINTA LATEX PVA, COR VERMELHO, NOS PILARES;

PÁTIO DESCOBERTO
A=238,25m²

CIRCULAÇÃO
A=130,13m²
PD=3,15m

DEPÓSITO
A=18,42m²
PD=VARIAVEL

DEPÓSITO COZINHA
A=10,51m²
PD LAJE=2,93m

COZINHA
A=62,10m²
PD LAJE=2,93m

PÁTIO COBERTO
A=52,20m²
PD=VARIAVEL

SANIT. MASC.
A=19,75m²
PD LAJE=3,13m

SANIT. FEM.
A=19,37m²
PD LAJE=3,13m

SANIT. PNE MASC.
A=3,24m²
PD LAJE=3,13m

SANIT. PNE FEM.
A=3,24m²
PD LAJE=3,13m

CHURRASQUEIRA

ABRIGO DE GÁS
A=2,28m²
PD=2,40m

CIRCULAÇÃO
A=4,05m²
PD VARIAVEL

SANIT. PNE UNISSEX
A=4,20m²
PD LAJE=2,70m

SANIT. PNE UNISSEX:
1. EXECUTAR PAREDES DE GESSO, TIPO RU;
2. INSTALAR PORTAS DE MADEIRA COM PINTURA EM TINTA ESMALTE COR VERDE;
3. EXECUTAR PONTOS ELÉTRICOS E HIDROSSANITÁRIOS;
4. INSTALAR PISO EM PORCELANATO PORTINARI YORK CONCRETO, 60x60cm, COR CINZA;
5. APLICAR AZULEJO COR BRANCO, 30x40cm, ACABAMENTO ACETINADO;
6. INSTALAR FORRO DE GESSO RU, COM EMASSAMENTO E PINTURA EM TINTA LATEX PVA COR BRANCO NEVE;
7. INSTALAR LOUÇAS, METAIS E COMPLEMENTOS, CONFORME DETALHAMENTO;

CIRCULAÇÃO:
1. INSTALAR PISO PAVER INTERTRAVADO 10X20X6CM;
2. APLICAR PINTURA DE PISO PARA AS VAGAS;
3. INSTALAR PARA-RODAS;

CIRCULAÇÕES:
1. ELEVAR NIVEL EM 5cm;
2. INSTALAR PISO EM GRANILITE POLIDO, COR BEGE COM ACABAMENTO EM RESINA TRANSPARENTE;
3. APLICAR REVESTIMENTO EM PASTILHA DE PORCELANA, 10X10cm, COR VERDE, ATÉ 1,10m DE ALTURA, A PARTIR DO PISO, E ACIMA DA PASTILHA ATÉ O TETO, PINTURA EM TINTA LATEX PVA, COR PALHA;
4. APLICAR REVESTIMENTO EM PASTILHA DE PORCELANA, 10X10cm, COR VERMELHO, ATÉ 1,10m DE ALTURA, A PARTIR DO PISO, E ACIMA DA PASTILHA ATÉ O TETO, PINTURA EM TINTA LATEX PVA, COR VERMELHO, NOS PILARES;
5. INSTALAR PISOS TÁTEIS;
6. INSTALAR CORRIMÃOS;
7. INSTALAR ESQUADRIA EM VIDRO;

SALAS AEE, 08, 09, 10, 11, 12:
1. EXECUTAR, PILARES, VIGAS E LAJE CONFORME PROJETO ESTRUTURAL;
2. EXECUTAR PAREDES DE ALVENARIA COM CHAPISCO, EMBOÇO E REBOCO;
3. EXECUTAR EMASSAMENTO 1 DEMÃO EM MASSA PVA NAS PAREDES;
4. EXECUTAR CONTRAPISO, E IMPERMEABILIZAÇÃO NO PISO E NAS PAREDES ATÉ 50cm DO PISO;
5. INSTALAR PISO EM GRANILITE POLIDO, COR BEGE COM ACABAMENTO EM RESINA TRANSPARENTE;
6. INSTALAR RODAPÉ EM GRANILITE, h=10cm;
7. INSTALAR SOLEIRA EM GRANILITE, COR BEGE;
8. APLICAR PINTURA EM TINTA LATEX PVA, COR PALHA ATÉ O TETO, COM RODAMEIO EM MADEIRA COM PINTURA EM VERNIZ, L=15cm, INS. A 75cm DO PISO;
9. APLICAR EMASSAMENTO E PINTURA EM TINTA LATEX PVA BRANCO NA LAJE;
10. INSTALAR PORTAS DE MADEIRA COM PINTURA EM TINTA ESMALTE COR VERDE;
11. EXECUTAR JANELAS EM FERRO, COM PINTURA E PETORIL COM PINGADEIRA EM GRANITO CINZA;
12. INSTALAR VENTILADORES;

GRADIS:
1. EXECUTAR LIXAMENTO,

SALA 08
A=47,75m²
PD LAJE=3,15m

SALA AEE
A=35,88m²
PD LAJE=3,15m

SALA 07
A=47,36m²
PD LAJE=3,15m

SALA 06
A=47,48m²
PD LAJE=3,15m

SALA 05
A=47,48m²
PD LAJE=3,15m

20 DEGRAUS
E=18,5cm
P=30m

SALA 09
A=46,99m²
PD LAJE=3,14m

SALA 10
A=47,53m²
PD LAJE=3,14m

SALA 11
A=47,14m²
PD LAJE=3,14m

SALA 12
A=47,14m²
PD LAJE=3,14m

ESCADA
A=13,05m²
PD LAJE=3,14m
PD=2,20m

LABORATÓRIO FÍSICA/MATEMÁTICA
A=55,07m²
PD LAJE=3,14m

HALL
A=39,24m²
PD=3,14m

CIRCULAÇÃO
A=28,98m²
PD LAJE=3,14m

SALAS 05, 06, 07:
1. INSTALAR PISO EM GRANILITE POLIDO, COR BEGE COM ACABAMENTO EM RESINA TRANSPARENTE;
2. INSTALAR RODAPÉ EM GRANILITE, h=10cm;
3. INSTALAR SOLEIRA EM GRANILITE, COR BEGE;
4. APLICAR PINTURA EM TINTA LATEX PVA, COR PALHA ATÉ O TETO, COM RODAMEIO EM MADEIRA COM PINTURA EM VERNIZ, L=15cm, INSTALADO A 75cm DO PISO;
5. APLICAR EMASSAMENTO E PINTURA EM TINTA LATEX PVA BRANCO NA LAJE;
6. EXECUTAR PINTURA EM TINTA ESMALTE COR VERDE NAS ESQUADRIAS EXISTENTES;
7. INSTALAR VENTILADORES;

ESCADAS:
1. ELEVAR NIVEL EM 5cm;
2. INSTALAR PISO EM GRANILITE POLIDO, COR BEGE COM ACABAMENTO EM RESINA TRANSPARENTE;
3. INSTALAR PISOS TÁTEIS;
4. ELEVAR CORRIMÃOS;
5. EXECUTAR NOS CORRIMÃOS LIXAMENTO, APLICAÇÃO DE PINTURA DE FUNDO ANTICORROSIVO E PINTURA EM TINTA ESMALTE COR VERMELHO;

RESERVATÓRIOS DE REGSO:
1. CONSTRUIR ALVENARIA, h=1,20m, COM CHAPISCO, EMBOÇO E REBOCO;
2. CONSTRUIR LAJE EM CONCRETO ARMADO;
3. APLICAR PINTURA EM TINTA LÁTEX PVA, COR PALHA;

RESERVATÓRIOS INFERIORES:
1. CONSTRUIR LAJE EM CONCRETO ARMADO;

LABORATÓRIO FÍSICA/MATEMÁTICA:
1. EXECUTAR, PILARES, VIGAS E LAJE CONFORME PROJETO ESTRUTURAL;
2. EXECUTAR PAREDES DE ALVENARIA COM CHAPISCO, EMBOÇO E REBOCO;
3. EXECUTAR EMASSAMENTO 1 DEMÃO EM MASSA PVA NAS PAREDES;
4. EXECUTAR CONTRAPISO, E IMPERMEABILIZAÇÃO NO PISO E NAS PAREDES ATÉ 50cm DO PISO;
5. INSTALAR PISO EM GRANILITE POLIDO, COR BEGE COM ACABAMENTO EM RESINA TRANSPARENTE;
6. INSTALAR RODAPÉ EM GRANILITE, h=10cm;
7. INSTALAR SOLEIRA EM GRANILITE, COR BEGE;
8. APLICAR PINTURA EM TINTA LATEX PVA, COR PALHA ATÉ O TETO;
9. APLICAR EMASSAMENTO E PINTURA EM TINTA LATEX PVA BRANCO NA LAJE;
10. INSTALAR PORTAS DE MADEIRA COM PINTURA EM TINTA ESMALTE COR VERDE;
11. EXECUTAR JANELAS EM FERRO, COM PINTURA E PETORIL COM PINGADEIRA EM GRANITO CINZA;
12. INSTALAR VENTILADORES;

ESTACIONAMENTO:
1. INSTALAR PISO PAVER INTERTRAVADO 10X20X6CM;
2. APLICAR PINTURA DE PISO PARA AS VAGAS;
3. INSTALAR PARA-RODAS;

MUROS:
1. EXECUTAR LIMPEZA COM JATO-DE ÁGUA;
2. CONSERTAR REBOCO;
3. APLICAR PINTURA EM TINTA LATEX PVA, COR PALHA;

CIRCULAÇÃO, HALL, ESCADA:
1. EXECUTAR, PILARES, VIGAS E LAJE CONFORME PROJETO ESTRUTURAL;
2. EXECUTAR PAREDES DE ALVENARIA COM CHAPISCO, EMBOÇO E REBOCO;
3. EXECUTAR EMASSAMENTO 1 DEMÃO EM MASSA PVA NAS PAREDES;
4. EXECUTAR CONTRAPISO, E IMPERMEABILIZAÇÃO NO PISO E NAS PAREDES ATÉ 50cm DO PISO;
5. INSTALAR PISO EM GRANILITE POLIDO, COR BEGE COM ACABAMENTO EM RESINA TRANSPARENTE;
6. APLICAR REVESTIMENTO EM PASTILHA DE PORCELANA, 10X10cm, COR VERDE, ATÉ 1,10m DE ALTURA, A PARTIR DO PISO, E ACIMA DA PASTILHA ATÉ O TETO, PINTURA EM TINTA LATEX PVA, COR PALHA;
7. APLICAR REVESTIMENTO EM PASTILHA DE PORCELANA, 10X10cm, COR VERMELHO, ATÉ 1,10m DE ALTURA, A PARTIR DO PISO, E ACIMA DA PASTILHA ATÉ O TETO, PINTURA EM TINTA LATEX PVA, COR VERMELHO, NOS PILARES;
8. INSTALAR PISOS TÁTEIS;
9. INSTALAR CORRIMÃOS;
10. INSTALAR ESQUADRIA EM VIDRO;
11. APLICAR EMASSAMENTO E PINTURA EM TINTA LATEX PVA BRANCO NA LAJE;
12. EXECUTAR PINTURA EM TINTA ESMALTE COR VERDE NAS ESQUADRIAS EXISTENTES;

SANITÁRIOS, SANT. PNE:
1. EXECUTAR PAREDES DE ALVENARIA COM CHAPISCO;
2. INSTALAR PORTAS DE MADEIRA COM PINTURA EM TINTA ESMALTE COR VERDE;
3. EXECUTAR JANELAS EM FERRO, COM PINTURA E PETORIL COM PINGADEIRA EM GRANITO CINZA;
4. EXECUTAR PONTOS ELÉTRICOS E HIDROSSANITÁRIOS;
5. INSTALAR PISO EM PORCELANATO PORTINARI YORK CONCRETO, 60x60cm, COR CINZA;
6. APLICAR AZULEJO COR BRANCO, 30x40cm, ACABAMENTO ACETINADO;
7. INSTALAR DIVISÓRIA BOX EM GRANITO CINZA (e=3cm – C=200cm); OU SIMILAR
8. APLICAR EMAS. E PINTURA EM TINTA LATEX PVA BRANCO NA LAJE;
9. INSTALAR LOUÇAS, METAIS E COMPLEMENTOS, CONFORME DETALHAMENTO;

COZINHA, DEPOSITO COZINHA, TRIAGEM:
1. EXECUTAR PAREDES DE ALVENARIA COM CHAPISCO;
2. EXECUTAR BANCADA EM ALVENARIA, COM CHAPISCO, EMBOÇO E REBOCO;
3. INSTALAR PORTAS DE MADEIRA COM PINTURA EM TINTA ESMALTE COR VERDE;
4. EXECUTAR PONTOS ELÉTRICOS E HIDROSSANITÁRIOS;
5. INSTALAR PISO EM PORCELANATO PORTINARI YORK CONCRETO, 60x60cm, COR CINZA;
6. APLICAR AZULEJO COR BRANCO, 30x40cm, ACABAMENTO ACETINADO;
7. APLICAR EMASSAMENTO E PINTURA EM TINTA LATEX PVA BRANCO NA LAJE;
8. EXECUTAR PINTURA EM TINTA ESMALTE COR VERDE NAS ESQUADRIAS EXISTENTES;
9. INSTALAR LOUÇAS, METAIS E COMPLEMENTOS, CONFORME DETALHAMENTO;

ABRIGO DE GÁS

MURO h=1,00m

## 01 PLANTA BAIXA TÉRREO – ESCOLA – EXECUTIVO
## 06 ESCALA 1/100

## 02 ÁREA DE INTERVENÇÃO
## 06 ESCALA 1/1000

BLOCO EXISTENTE ESCOLA
BLOCO EXISTENTE GINASIO
BLOCO AMPLIAÇÃO ESCOLA
ANEXO 1
CAIXA D'ÁGUA

## SIMBOLOGIA

| | |
|---|---|
| | EXISTENTE – PAREDE DE ALVENARIA |
| | EXISTENTE – ESQUADRIA NAVAL |
| | ITEM A DEMOLIR / REMOVER |
| | ITEM/ MOBILIÁRIO – A RELOCAR |
| | ITEM/ MOBILIÁRIO – RELOCADO (NOVA POSIÇÃO) |
| | ITEM/ MOBILIÁRIO – A INSTALAR / EXECUTAR |
| | GRAMA |
| | AREIA |
| | TELHA EM FIBROCIMENTO |
| | TELHA METÁLICA |

## SIMBOLOGIA DE PISO

| | |
|---|---|
| | A INSTALAR EM ÁREAS INTERNAS – PISO PODOTÁTIL EMBORRACHADO 25x25cm – DIRECIONAL – COR VERMELHA |
| | A INSTALAR EM ÁREAS INTERNAS – PISO PODOTÁTIL EMBORRACHADO 25x25cm – ALERTA – COR VERMELHA |
| | A INSTALAR EM ÁREAS EXTERNAS – PISO PODOTÁTIL EM CONCRETO 40x40cm – DIRECIONAL – COR AMARELA |
| | A INSTALAR EM ÁREAS EXTERNAS – PISO PODOTÁTIL EM CONCRETO 40x40cm – ALERTA – COR AMARELA |

## TABELA DE ESQUADRIAS

| TIPO | CÓD | LARGURA | ALTURA | PEITORIL | DESCRIÇÃO | MANTER | NOVAS | REALOCAR |
|---|---|---|---|---|---|---|---|---|
| **ESQUADRIAS DE MADEIRA** | | | | | | | | |
| PORTA | PM70 | 0,70 | 2,10 | – | UMA FOLHA, DE ABRIR | 2 | | |
| PORTA | PM80 | 0,80 | 2,10 | – | UMA FOLHA, DE ABRIR | 11 | 4 | |
| PORTA | PM90 | 0,90 | 2,10 | – | UMA FOLHA, DE ABRIR | 14 | 23 | |
| PORTA | PM90a | 0,90 | 2,10 | – | UMA FOLHA DE ABRIR, COM CHAPA DE AÇO E BARRA DE APOIO HORIZONTAL | | 13 | |
| PORTA | PM100 | 1,00 | 2,10 | – | UMA FOLHA, DE ABRIR | 16 | | |
| PORTA | PM160 | 1,60 | 2,10 | – | DUAS FOLHAS, DE ABRIR | | 2 | |
| **ESQUADRIAS DE VIDRO** | | | | | | | | |
| PORTA | PV1 | 1,88 | 2,10 | – | DUAS FOLHAS, DE ABRIR | 2 | | |
| PORTA | PV2 | 1,90 | 2,10 | – | DUAS FOLHAS, DE ABRIR | 1 | | |
| **ESQUADRIA NAVAL** | | | | | | | | |
| PORTA | PN80 | 0,80 | 2,10 | – | UMA FOLHA, DE ABRIR | 2 | | |
| PORTA | PN100 | 1,00 | 2,10 | – | UMA FOLHA, DE ABRIR | 1 | | |
| **ESQUADRIAS METÁLICAS** | | | | | | | | |
| PORTA | PF80 | 0,80 | 2,10 | – | PORTA DE FERRO, UMA FOLHA | 1 | | |
| PORTA | PF217 | 2,17 | 2,47 | – | PORTA DE FERRO, DUAS FOLHAS | 1 | | |
| PORTA | PF300 | 3,00 | 2,10 | – | PORTA DE AÇO, DUAS FOLHAS COM BARRA DE EMERGÊNCIA | 3 | | |
| PORTA | PL80 | 0,80 | 1,80 | 0,20 | EM ALUMINIO ANODIZADO NATURAL, UMA FOLHA, ABRIR VENEZIANADA | | 41 | |
| PORTA | PW1 | 1,30 | 2,10 | – | EM ALUMINIO ANODIZADO NATURAL, DUAS FOLHAS, ABRIR VENEZIANADA | | 2 | |
| PORTA | PW2 | 1,40 | 2,10 | – | EM ALUMINIO ANODIZADO NATURAL, DUAS FOLHAS, ABRIR VENEZIANADA | | 1 | |
| PORTA | PA90 | 0,90 | 2,10 | – | PORTA EM ALUMINIO ANODIZADO NATURAL, VENEZIANADA | | 1 | |
| JANELA | J1 | 3,95 | 2,00 | 0,95 | JANELA DE CORRER | 2 | | |
| JANELA | J2 | 3,92 | 2,00 | 0,95 | JANELA DE CORRER | 36 | | |
| JANELA | J3 | 0,73 | 0,73 | 1,42 | JANELA DE ABRIR, TIPO MAXIM AR | 52 | | |
| JANELA | J4 | 2,85 | 0,70 | 1,00 | JANELA DE CORRER | 1 | | |
| JANELA | J5 | 4,67 | 1,30 | 0,96 | JANELA FIXA COM BLOCOS DE VIDRO | 2 | | |
| JANELA | J6 | 2,50 | 0,60 | 1,90 | JANELA DE ABRIR, TIPO MAXIM AR | 1 | | |
| JANELA | J7 | 1,18 | 0,60 | 1,90 | JANELA DE ABRIR, TIPO MAXIM AR | 1 | | |
| JANELA | J8 | 3,72 | 0,60 | 1,90 | JANELA DE ABRIR, TIPO MAXIM AR | 3 | | |
| JANELA | J9 | 1,88 | 0,60 | 1,90 | JANELA DE ABRIR, TIPO MAXIM AR | 1 | | |
| JANELA | J10 | 1,98 | 1,08 | 1,53 | JANELA DE CORRER | 1 | | |
| JANELA | J11 | 2,20 | 1,31 | 1,38 | JANELA DE CORRER | 2 | | |
| JANELA | J12 | 2,97 | 0,52 | 2,04 | JANELA DE ABRIR, TIPO MAXIM AR | 1 | | |
| JANELA | J13 | 2,12 | 0,52 | 2,04 | JANELA DE ABRIR, TIPO MAXIM AR | 1 | | |
| JANELA | J14 | 2,60 | 1,00 | 1,60 | JANELA DE ABRIR, TIPO BASCULANTE | 3 | | |
| JANELA | J15 | 2,48 | 1,20 | 0,93 | JANELA DE CORRER | 2 | | |
| JANELA | J17 | 3,80 | 1,20 | 1,80 | JANELA DE ABRIR, TIPO MAXIM AR | 9 | | |
| JANELA | J18 | 3,88 | 1,97 | 1,00 | JANELA DE CORRER | 4 | | |
| JANELA | J19 | 3,91 | 0,60 | 2,35 | JANELA DE ABRIR, TIPO MAXIM AR | 2 | | |
| JANELA | J20 | 3,77 | 0,60 | 2,35 | JANELA DE ABRIR, TIPO MAXIM AR | 1 | | |
| JANELA | J22 | 3,90 | 0,65 | 2,17 | JANELA DE ABRIR, TIPO BASCULANTE | 1 | | |
| JANELA | J23 | 3,98 | 0,65 | 2,17 | JANELA DE ABRIR, TIPO BASCULANTE | 1 | | |
| JANELA | J24 | 3,85 | 1,60 | 1,12 | JANELA DE CORRER | 17 | | |
| JANELA | J25 | 2,00 | 0,67 | 2,10 | JANELA DE ABRIR, TIPO BASCULANTE | 20 | | |
| JANELA | J26 | 5,08 | 1,60 | 1,00 | JANELA DE CORRER | 1 | | |
| JANELA | J27 | 2,30 | 1,30 | 1,15 | JANELA DE CORRER | 1 | | |
| JANELA | J28 | 2,00 | 1,30 | 1,10 | JANELA DE CORRER | 1 | | |
| JANELA | J30 | 2,65 | 1,50 | 1,10 | JANELA DE CORRER | 1 | | |
| JANELA | J32 | 2,50 | 1,00 | 1,56 | JANELA DE ABRIR, TIPO BASCULANTE | 2 | | |
| JANELA | J33 | 4,25 | 0,70 | 8,00 | JANELA DE CORRER | 14 | | |
| JANELA | J35 | 0,80 | 0,60 | 1,80 | JANELA DE ABRIR, TIPO BASCULANTE | | 7 | |
| JANELA | J36 | 1,50 | 0,60 | 1,80 | JANELA DE ABRIR, TIPO BASCULANTE | | 6 | |
| JANELA | J37 | 1,30 | 0,60 | 2,30 | JANELA DE ABRIR, TIPO BASCULANTE | | 2 | |
| JANELA | J38 | 2,50 | 0,90 | 1,20 | JANELA TIPO GUILHOTINA | | 1 | |
| JANELA | J39 | 1,50 | 1,50 | 1,10 | JANELA DE CORRER | | 2 | |
| JANELA | J40 | 2,50 | 1,60 | 1,10 | JANELA DE CORRER | | 25 | |
| JANELA | J41 | 3,50 | 1,60 | 1,10 | JANELA DE CORRER | | 12 | |
| JANELA | J42 | 2,00 | 0,60 | 2,30 | JANELA DE ABRIR, TIPO BASCULANTE | | 2 | |
| JANELA | J43 | 1,30 | 0,60 | 2,20 | JANELA DE ABRIR, TIPO BASCULANTE | | 4 | |

## TABELA DE REVESTIMENTOS

| | | | |
|---|---|---|---|
| **PISO** | | | |
| 1 | EXISTENTE | PISO DE GRANILITE CINZA 2,00x1,00m | |
| 2 | EXISTENTE | PISO CERÂMICO BEGE 45x45cm | |
| 3 | EXISTENTE | PISO CERÂMICO MARROM 10x30cm | |
| 4 | EXISTENTE | PISO DE TACO DE MADEIRA | |
| 5 | EXISTENTE | PISO CERÂMICO CINZA 45x45cm | |
| 6 | EXISTENTE | PISO CERÂMICO BRANCO 40x40cm | |
| 7 | EXISTENTE | PISO CERÂMICO BEGE 60x60cm | |
| 8 | EXISTENTE | PISO CERÂMICO BRANCO 45x45cm | |
| 9 | EXISTENTE | PISO DE MADEIRA – RÉGUAS 1,50x0,10m | |
| 10 | EXISTENTE | PISO CERÂMICO MARROM 45x45cm | |
| 11 | EXISTENTE / EXECUTAR | PISO EM CONCRETO – ACABAMENTO ALISADO | |
| 12 | A EXECUTAR | PISO EM PORCELANATO PORTINARI YORK CONCRETO, 60x60cm, COR CINZA | |
| 13 | A EXECUTAR | PISO EM GRANILITE POLIDO, COR BEGE COM ACABAMENTO EM RESINA TRANSPARENTE | |
| 14 | A

# Assinaturas do documento

Código para verificação: **02OP64UC**

Este documento foi assinado digitalmente pelos seguintes signatários nas datas indicadas:

**BETINA CONTE CORNETET FITTIPALDI** (CPF: 011.XXX.260-XX) em 24/03/2025 às 13:57:02
Emitido por: "AC Certisign RFB G5", emitido em 10/07/2024 - 15:27:15 e válido até 10/07/2025 - 15:27:15.
(Assinatura ICP-Brasil)

Para verificar a autenticidade desta cópia, acesse o link https://portal.sgpe.sea.sc.gov.br/portal-externo/conferencia-documento/U0lFXzY5NjVfMDAwMTE0MTVfMTE0MTVfMjAyNV8wMk9QNjRVQw== ou o site https://portal.sgpe.sea.sc.gov.br/portal-externo e informe o processo **SIE 00011415/2025** e o código **02OP64UC** ou aponte a câmera para o QR Code presente nesta página para realizar a conferência.

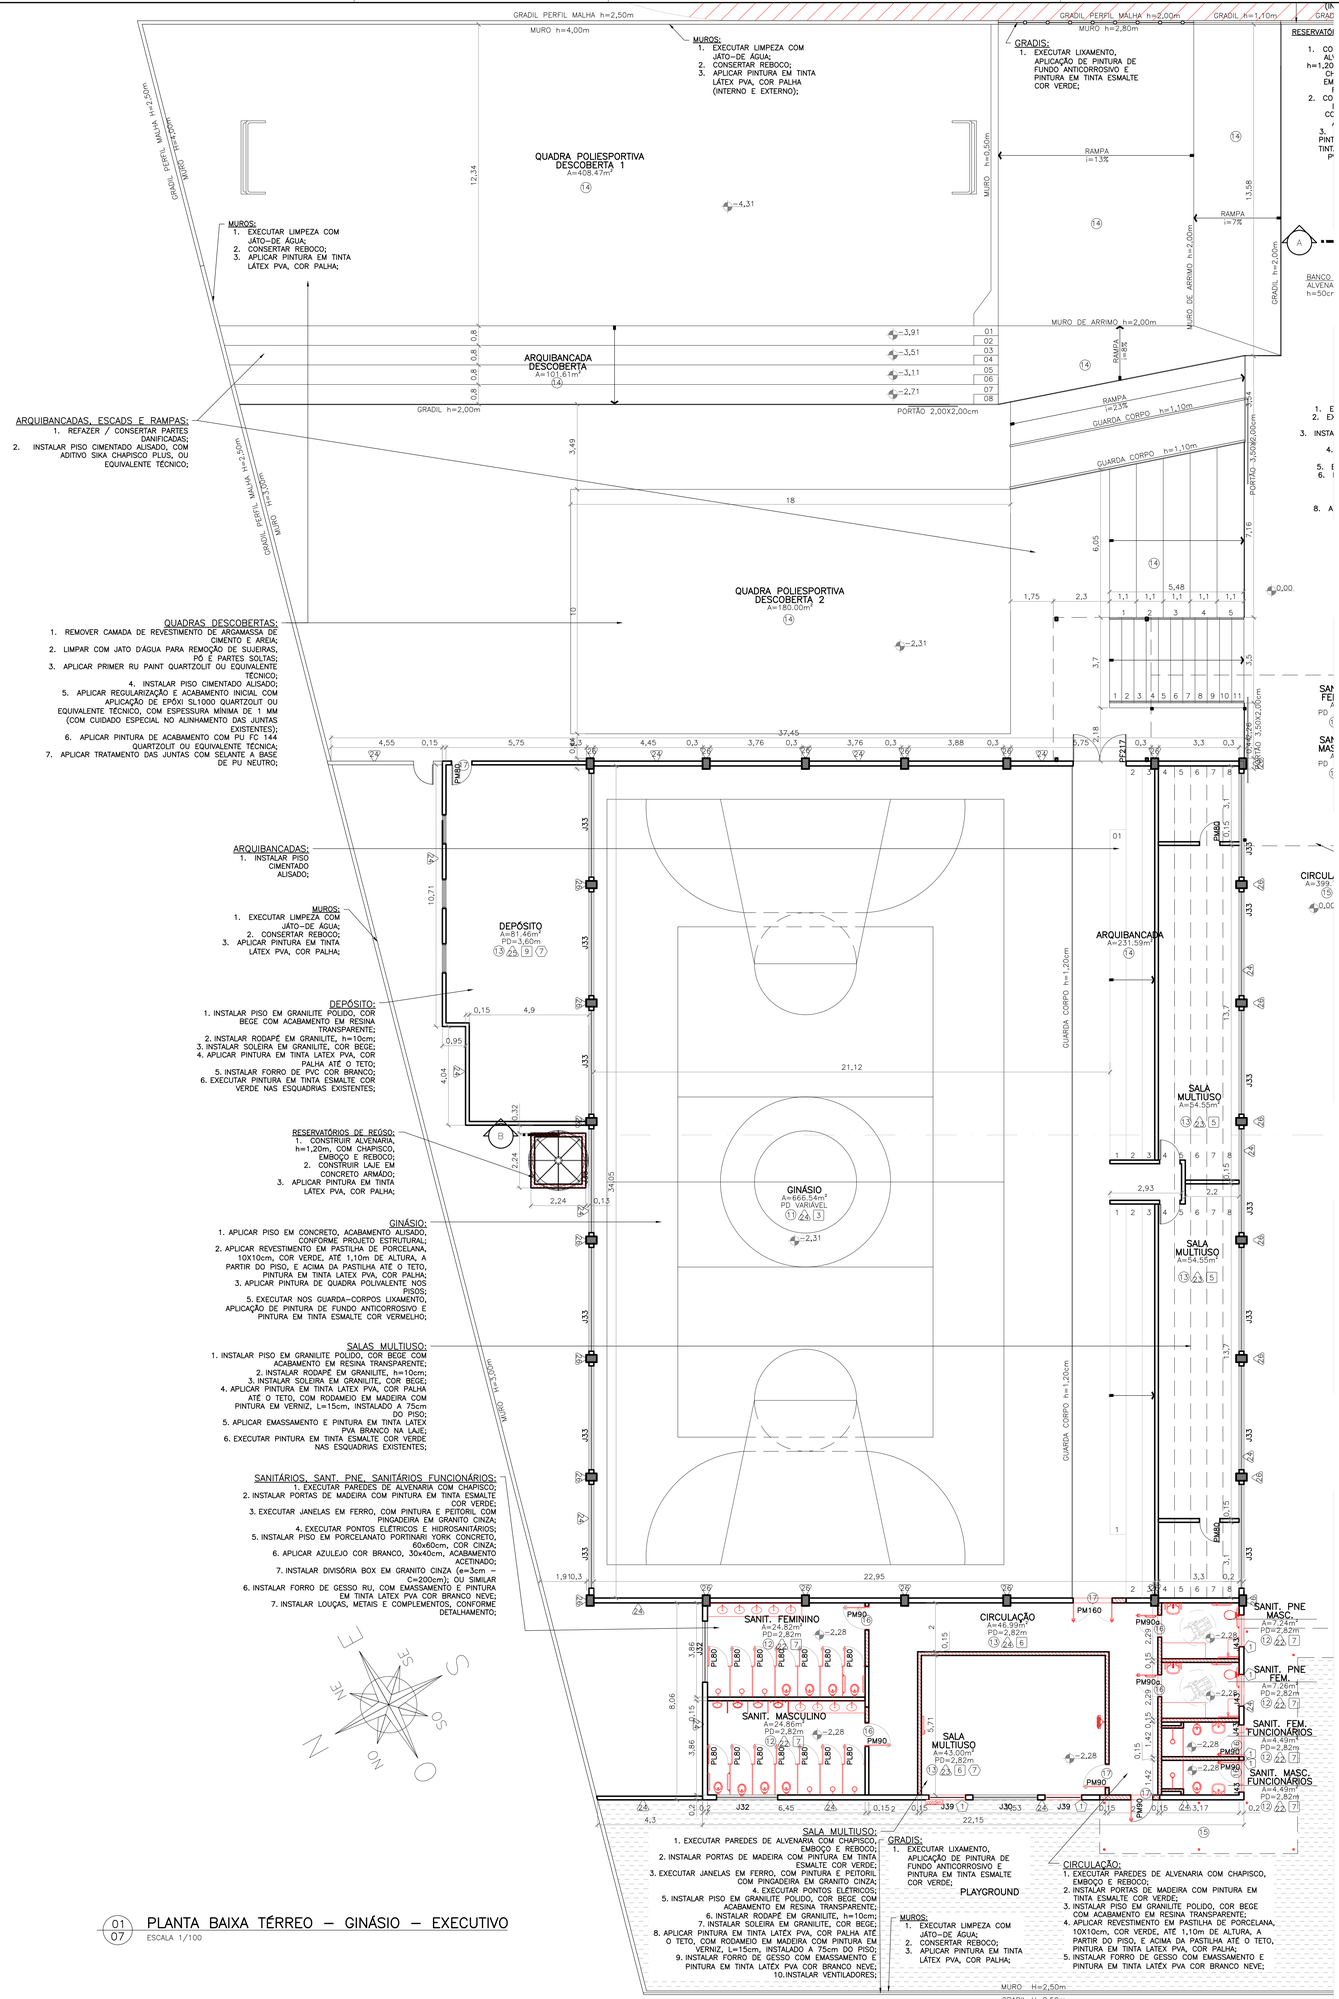
GRADIL PERFIL MALHA h=2,50m
MURO h=4,00m
MURO h=2,80m
GRADIL PERFIL MALHA h=2,00m
GRADIL h=1,10m
MURO h=0,50m
QUADRA POLIESPORTIVA DESCOBERTA 1 A=408.47m²
QUADRA POLIESPORTIVA DESCOBERTA 2 A=180.00m²
ARQUIBANCADA DESCOBERTA A=101.61m²
RAMPA i=1,3%
RAMPA i=7%
RAMPA i=8%
MURO DE ARRIMO h=2,00m
GRADIL h=2,00m
PORTÃO 2,00X2,00cm
PORTÃO 3,50X2,00cm
GUARDA CORPO h=1,10m
GUARDA CORPO h=1,20m
DEPÓSITO A=81.46m² PD=3,60m
ARQUIBANCADA A=231.59m²
GINÁSIO A=666.54m² PD VARIÁVEL
SALA MULTIUSO A=94.55m²
SALA MULTIUSO A=43.00m² PD=2,82m
SANIT. FEMININO A=24.82m² PD=2,82m
SANIT. MASCULINO A=24.86m² PD=2,82m
CIRCULAÇÃO A=46.99m² PD=2,82m
SANIT. PNE MASC. A=7.24m² PD=2,82m
SANIT. PNE FEM. A=7.26m² PD=2,82m
SANIT. FEM. FUNCIONÁRIOS A=4.49m² PD=2,82m
SANIT. MASC. FUNCIONÁRIOS A=4.49m² PD=2,82m
CIRCUL. A=39.9
RESERVATÓ
BANCO ALVENA h=50cr
MURO DE ARRIMO h=2,00m
MURO h=1,20cm
MURO h=2,50cm
MURO h=3,00cm
PD01
PD02
PM80
PM90
PM160
PF217
J32
J33
J39
J30
PLB0
PAR0
PAR1
# Assinaturas do documento

Código para verificação: **Q61OP5A8**

Este documento foi assinado digitalmente pelos seguintes signatários nas datas indicadas:

**BETINA CONTE CORNETET FITTIPALDI** (CPF: 011.XXX.260-XX) em 24/03/2025 às 13:58:30
Emitido por: "AC Certisign RFB G5", emitido em 10/07/2024 - 15:27:15 e válido até 10/07/2025 - 15:27:15.
(Assinatura ICP-Brasil)

Para verificar a autenticidade desta cópia, acesse o link https://portal.sgpe.sea.sc.gov.br/portal-externo/conferencia-documento/U0lFXzY5NjVfMDAwMTE0MTVfMTE0MTVfMjAyNV9RNjFPUDVBOA== ou o site https://portal.sgpe.sea.sc.gov.br/portal-externo e informe o processo **SIE 00011415/2025** e o código **Q61OP5A8** ou aponte a câmera para o QR Code presente nesta página para realizar a conferência.

SALAS 13, 14, 15, 16, 17, 18, SALA MULTIMÍDIA / INFORMÁTICA:
1. INSTALAR PISO EM GRANILITE POLIDO, COR BEGE COM ACABAMENTO EM RESINA TRANSPARENTE;
2. INSTALAR RODAPÉ EM GRANILITE, h=10cm;
3. INSTALAR SOLEIRA EM GRANILITE, COR BEGE;
4. APLICAR PINTURA EM TINTA LATEX PVA, COR PALHA ATÉ O TETO, COM RODAMEIO EM MADEIRA COM PINTURA EM VERNIZ, L=15cm, INSTALADO A 75cm DO PISO;
5. APLICAR EMASSAMENTO E PINTURA EM TINTA LATEX PVA BRANCO NA LAJE;
6. EXECUTAR PINTURA EM TINTA ESMALTE COR VERDE NAS ESQUADRIAS EXISTENTES;
7. INSTALAR VENTILADORES;

SALAS 19, 20, 21, 22, 23:
1. INSTALAR PISO EM GRANILITE POLIDO, COR BEGE COM ACABAMENTO EM RESINA TRANSPARENTE;
2. INSTALAR RODAPÉ EM GRANILITE, h=10cm;
3. INSTALAR SOLEIRA EM GRANILITE, COR BEGE;
4. APLICAR PINTURA EM TINTA LATEX PVA, COR PALHA ATÉ O TETO, COM RODAMEIO EM MADEIRA COM PINTURA EM VERNIZ, L=15cm, INSTALADO A 75cm DO PISO;
5. APLICAR EMASSAMENTO E PINTURA EM TINTA LATEX PVA BRANCO NA LAJE;
6. EXECUTAR PINTURA EM TINTA ESMALTE COR VERDE NAS ESQUADRIAS EXISTENTES;
7. INSTALAR VENTILADORES;

CIRCULAÇÕES:
1. ELEVAR NÍVEL EM 5cm;
2. EXECUTAR CAMADA DE REGULARIZAÇÃO E ELEVAR OS GUARDA-CORPOS EM 5cm;
3. INSTALAR PISO EM GRANILITE POLIDO, COR BEGE COM ACABAMENTO EM RESINA TRANSPARENTE;
4. APLICAR REVESTIMENTO EM PASTILHA DE PORCELANA, 10X10cm, COR VERDE, ATÉ 1,10m DE ALTURA, A PARTIR DO PISO, E ACIMA DA PASTILHA ATÉ O TETO, PINTURA EM TINTA LATEX PVA, COR PALHA;
5. APLICAR REVESTIMENTO EM PASTILHA DE PORCELANA, 10X10cm, COR VERMELHO, ATÉ 1,10m DE ALTURA, A PARTIR DO PISO, E ACIMA DA PASTILHA ATÉ O TETO, PINTURA EM TINTA LATEX PVA, COR VERMELHO, NOS PILARES;
6. EXECUTAR NOS GUARDA-CORPOS LIXAMENTO, APLICAÇÃO DE PINTURA DE FUNDO ANTICORROSIVO E PINTURA EM TINTA ESMALTE COR VERMELHO;

SIEDE, ATENDIMENTO PEDAGÓGICO:
1. INSTALAR PISO EM GRANILITE POLIDO, COR BEGE COM ACABAMENTO EM RESINA TRANSPARENTE;
2. INSTALAR RODAPÉ EM GRANILITE, h=10cm;
3. INSTALAR SOLEIRA EM GRANILITE, COR BEGE;
4. APLICAR PINTURA EM TINTA LATEX PVA, COR PALHA ATÉ O TETO;
5. APLICAR EMASSAMENTO E PINTURA EM TINTA LATEX PVA BRANCO NA LAJE;
6. EXECUTAR PINTURA EM TINTA ESMALTE COR VERDE NAS ESQUADRIAS EXISTENTES;
7. INSTALAR VENTILADORES;

ESCADAS:
1. ELEVAR NÍVEL EM 5cm;
2. INSTALAR PISO EM GRANILITE POLIDO, COR BEGE COM ACABAMENTO EM RESINA TRANSPARENTE;
3. INSTALAR PISOS TÁTEIS;
4. ELEVAR CORRIMÃOS;
5. EXECUTAR NOS CORRIMÃOS LIXAMENTO, APLICAÇÃO DE PINTURA DE FUNDO ANTICORROSIVO E PINTURA EM TINTA ESMALTE COR VERMELHO;

SANITÁRIOS, SANT. PNE:
1. EXECUTAR PAREDES DE ALVENARIA COM CHAPISCO;
2. INSTALAR PORTAS DE MADEIRA COM PINTURA EM TINTA ESMALTE COR VERDE;
3. EXECUTAR JANELAS EM FERRO, COM PINTURA E PEITORIL COM PINGADEIRA EM GRANITO CINZA;
4. EXECUTAR PONTOS ELÉTRICOS E HIDROSANITÁRIOS;
5. INSTALAR PISO EM PORCELANATO PORTINARI YORK CONCRETO, 60x60cm, COR CINZA;
6. APLICAR AZULEJO COR BRANCO, 30x40cm, ACABAMENTO ACETINADO;
7. INSTALAR DIVISÓRIA BOX EM GRANITO CINZA (e=3cm - C=200cm); OU SIMILAR
8. APLICAR EMAS. E PINTURA EM TINTA LATEX PVA BRANCO NA LAJE;
9. INSTALAR LOUÇAS, METAIS E COMPLEMENTOS, CONFORME DETALHAMENTO;

CIRCULAÇÕES:
1. ELEVAR NÍVEL EM 5cm;
2. EXECUTAR CAMADA DE REGULARIZAÇÃO E ELEVAR OS GUARDA-CORPOS EM 5cm;
3. INSTALAR PISO EM GRANILITE POLIDO, COR BEGE COM ACABAMENTO EM RESINA TRANSPARENTE;
4. APLICAR REVESTIMENTO EM PASTILHA DE PORCELANA, 10X10cm, COR VERDE, ATÉ 1,10m DE ALTURA, A PARTIR DO PISO, E ACIMA DA PASTILHA ATÉ O TETO, PINTURA EM TINTA LATEX PVA, COR PALHA;
5. APLICAR REVESTIMENTO EM PASTILHA DE PORCELANA, 10X10cm, COR VERMELHO, ATÉ 1,10m DE ALTURA, A PARTIR DO PISO, E ACIMA DA PASTILHA ATÉ O TETO, PINTURA EM TINTA LATEX PVA, COR VERMELHO, NOS PILARES;
6. EXECUTAR NOS GUARDA-CORPOS LIXAMENTO, APLICAÇÃO DE PINTURA DE FUNDO ANTICORROSIVO E PINTURA EM TINTA ESMALTE COR VERMELHO;

SALAS MULTIUSO, 28:
1. EXECUTAR PAREDES DE ALVENARIA COM CHAPISCO, EMBOÇO E REBOCO;
2. EXECUTAR EMASSAMENTO E DEMÃO EM MASSA PVA NAS PAREDES NOVAS;
3. INSTALAR PISO EM GRANILITE POLIDO, COR BEGE COM ACABAMENTO EM RESINA TRANSPARENTE;
4. INSTALAR RODAPÉ EM GRANILITE, h=10cm;
5. INSTALAR SOLEIRA EM GRANILITE, COR BEGE;
6. APLICAR PINTURA EM TINTA LATEX PVA, COR PALHA ATÉ O TETO, COM RODAMEIO EM MADEIRA COM PINTURA EM VERNIZ, L=15cm, INS. A 75cm DO PISO;
7. APLICAR EMASSAMENTO E PINTURA EM TINTA LATEX PVA BRANCO NA LAJE;
8. EXECUTAR JANELAS EM FERRO, COM PINTURA E PEITORIL COM PINGADEIRA EM GRANITO CINZA;
9. EXECUTAR PINTURA EM TINTA ESMALTE COR VERDE NAS ESQUADRIAS EXISTENTES;
10. INSTALAR VENTILADORES;

RAMPAS:
1. ELEVAR NÍVEL EM 5cm;
2. INSTALAR PISO EM GRANILITE POLIDO, COR BEGE COM ACABAMENTO EM RESINA TRANSPARENTE;
3. APLICAR REVESTIMENTO EM PASTILHA DE PORCELANA, 10X10cm, COR VERDE, ATÉ 1,10m DE ALTURA, A PARTIR DO PISO, E ACIMA DA PASTILHA ATÉ O TETO, PINTURA EM TINTA LATEX PVA, COR PALHA;
4. EXECUTAR NOS GUARDA-CORPOS E CORRIMÃOS LIXAMENTO, APLICAÇÃO DE PINTURA DE FUNDO ANTICORROSIVO E PINTURA EM TINTA ESMALTE COR VERMELHO;

SALAS 24, 25, 26, 27:
1. INSTALAR PISO EM GRANILITE POLIDO, COR BEGE COM ACABAMENTO EM RESINA TRANSPARENTE;
2. INSTALAR RODAPÉ EM GRANILITE, h=10cm;
3. INSTALAR SOLEIRA EM GRANILITE, COR BEGE;
4. APLICAR PINTURA EM TINTA LATEX PVA, COR PALHA ATÉ O TETO, COM RODAMEIO EM MADEIRA COM PINTURA EM VERNIZ, L=15cm, INSTALADO A 75cm DO PISO;
5. APLICAR EMASSAMENTO E PINTURA EM TINTA LATEX PVA BRANCO NA LAJE;
6. EXECUTAR PINTURA EM TINTA ESMALTE COR VERDE NAS ESQUADRIAS EXISTENTES;
7. INSTALAR VENTILADORES;

ESCADAS:
1. ELEVAR NÍVEL EM 5cm;
2. INSTALAR PISO EM GRANILITE POLIDO, COR BEGE COM ACABAMENTO EM RESINA TRANSPARENTE;
3. INSTALAR PISOS TÁTEIS;
4. ELEVAR CORRIMÃOS;
5. EXECUTAR NOS CORRIMÃOS LIXAMENTO, APLICAÇÃO DE PINTURA DE FUNDO ANTICORROSIVO E PINTURA EM TINTA ESMALTE COR VERMELHO;

LABORATÓRIO BIOLOGIA / QUÍMICA:
1. EXECUTAR PILARES, VIGAS E LAJE CONFORME PROJETO ESTRUTURAL;
2. EXECUTAR PAREDES DE ALVENARIA COM CHAPISCO, EMBOÇO E REBOCO;
3. INSTALAR CAPELA;
4. EXECUTAR EMASSAMENTO 1 DEMÃO EM MASSA PVA NAS PAREDES;
5. EXECUTAR CONTRAPISO;
6. INSTALAR PISO EM GRANILITE POLIDO, COR BEGE COM ACABAMENTO EM RESINA TRANSPARENTE;
7. INSTALAR RODAPÉ EM GRANILITE, h=10cm;
8. INSTALAR SOLEIRA EM GRANILITE, COR BEGE;
4. APLICAR PINTURA EM TINTA LATEX PVA, COR PALHA ATÉ O TETO;
5. APLICAR EMASSAMENTO E PINTURA EM TINTA LATEX PVA BRANCO NA LAJE;
6. INSTALAR PORTA VENEZIANADA EM ALUMÍNIO
7. EXECUTAR JANELAS EM FERRO, COM PINTURA E PEITORIL COM PINGADEIRA EM GRANITO CINZA;
8. INSTALAR VENTILADORES;

CIRCULAÇÃO, HALL, ESCADA:
1. EXECUTAR, PILARES, VIGAS E LAJE CONFORME PROJETO ESTRUTURAL;
2. EXECUTAR PAREDES DE ALVENARIA COM CHAPISCO, EMBOÇO E REBOCO;
3. EXECUTAR EMASSAMENTO 1 DEMÃO EM MASSA PVA NAS PAREDES;
4. EXECUTAR CONTRAPISO;
5. INSTALAR PISO EM GRANILITE POLIDO, COR BEGE COM ACABAMENTO EM RESINA TRANSPARENTE;
6. APLICAR REVESTIMENTO EM PASTILHA DE PORCELANA, 10X10cm, COR VERDE, ATÉ 1,10m DE ALTURA, A PARTIR DO PISO, E ACIMA DA PASTILHA ATÉ O TETO, PINTURA EM TINTA LATEX PVA, COR PALHA;
7. APLICAR REVESTIMENTO EM PASTILHA DE PORCELANA, 10X10cm, COR VERMELHO, ATÉ 1,10m DE ALTURA, A PARTIR DO PISO, E ACIMA DA PASTILHA ATÉ O TETO, PINTURA EM TINTA LATEX PVA, COR VERMELHO, NOS PILARES;
8. EXECUTAR JANELAS EM FERRO, COM PINTURA E PEITORIL COM PINGADEIRA EM GRANITO CINZA;
9. INSTALAR PISOS TÁTEIS;
10. INSTALAR CORRIMÃOS;

SANT. PNE UNISSEX:
1. EXECUTAR, PILARES, VIGAS E LAJE CONFORME PROJETO ESTRUTURAL;
2. EXECUTAR PAREDES DE ALVENARIA COM CHAPISCO, EMBOÇO E REBOCO;
3. EXECUTAR EMASSAMENTO 1 DEMÃO EM MASSA PVA NAS PAREDES;
4. EXECUTAR CONTRAPISO, E IMPERMEABILIZAÇÃO NO PISO E NAS PAREDES ATÉ 50cm DO PISO;
5. INSTALAR PORTA DE MADEIRA COM PINTURA EM TINTA ESMALTE COR VERDE;
6. EXECUTAR PANELAS EM FERRO, COM PINTURA E PEITORIL COM PINGADEIRA EM GRANITO CINZA;
7. EXECUTAR POVTOS ELETRICOS E HIDROSANITÁRIOS;
8. INSTALAR PISO EM PORCELANATO PORTINARI YORK CONCRETO, 60x60cm, COR CINZA;
9. APLICAR AZULEJO COR BRANCO, 30x40cm, ACABAMENTO ACETINADO;
10. APLICAR EMAS. E PINTURA EM TINTA LATEX PVA BRANCO NA LAJE;
11. INSTALAR LOUÇAS, METAIS E COMPLEMENTOS, CONFORME DETALHAMENTO;

SALAS 29, 30, 31, 32:
1. EXECUTAR, PILARES, VIGAS E LAJE CONFORME PROJETO ESTRUTURAL;
2. EXECUTAR PAREDES DE ALVENARIA COM CHAPISCO, EMBOÇO E REBOCO;
3. EXECUTAR EMASSAMENTO 1 DEMÃO EM MASSA PVA NAS PAREDES;
4. EXECUTAR CONTRAPISO;
5. INSTALAR PISO EM GRANILITE POLIDO, COR BEGE COM ACABAMENTO EM RESINA TRANSPARENTE;
6. INSTALAR RODAPÉ EM GRANILITE, h=10cm;
7. INSTALAR SOLEIRA EM GRANILITE, COR BEGE;
8. APLICAR PINTURA EM TINTA LATEX PVA, COR PALHA ATÉ O TETO, COM RODAMEIO EM MADEIRA COM PINTURA EM VERNIZ, L=15cm, INS. A 75cm DO PISO;
9. APLICAR EMASSAMENTO E PINTURA EM TINTA LATEX PVA BRANCO NA LAJE;
10. INSTALAR PORTAS DE MADEIRA COM PINTURA EM TINTA ESMALTE COR VERDE;
11. EXECUTAR JANELAS EM FERRO, COM PINTURA E PEITORIL COM PINGADEIRA EM GRANITO CINZA;
12. INSTALAR VENTILADORES;

01/08 PLANTA BAIXA 2° PAV. – ESCOLA – EXECUTIVO
ESCALA 1/100

02/08 ÁREA DE INTERVENÇÃO
ESCALA 1/1000

## SIMBOLOGIA

| | |
|---|---|
| | EXISTENTE – PAREDE DE ALVENARIA |
| | EXISTENTE – DIVISÓRIA NAVAL |
| | ITEM A DEMOLIR / REMOVER |
| | ITEM/ MOBILIÁRIO – A RELOCAR |
| | ITEM/ MOBILIÁRIO – RELOCADO (NOVA POSIÇÃO) |
| | ITEM/ MOBILIÁRIO – A INSTALAR / EXECUTAR |
| | GRAMA |
| | AREIA |
| | TELHA EM FIBROCIMENTO |
| | TELHA METÁLICA |

## SIMBOLOGIA DE PISO

| | |
|---|---|
| | A INSTALAR EM ÁREAS INTERNAS – PISO PODOTÁTIL EMBORRACHADO 25x25cm – |

## TABELA DE ESQUADRIAS

| TIPO | CÓD | LARGURA | ALTURA | PEITORIL | DESCRIÇÃO | MANTER | NOVAS | REALOCAR |
|---|---|---|---|---|---|---|---|---|
| **ESQUADRIAS DE MADEIRA** | | | | | | | | |
| PORTA | PM70 | 0,70 | 2,10 | – | UMA FOLHA, DE ABRIR | 2 | | |
| PORTA | PM80 | 0,80 | 2,10 | – | UMA FOLHA, DE ABRIR | 11 | 4 | |
| PORTA | PM90 | 0,90 | 2,10 | – | UMA FOLHA, DE ABRIR | 14 | 23 | |
| PORTA | PM90s | 0,90 | 2,10 | – | UMA FOLHA DE ABRIR, COM CHAPA DE AÇO E BARRA DE APOIO HORIZONTAL | | 13 | |
| PORTA | PM100 | 1,00 | 2,10 | – | UMA FOLHA, DE ABRIR | 16 | | |
| PORTA | PM160 | 1,60 | 2,10 | – | DUAS FOLHAS, DE ABRIR | | 2 | |
| **ESQUADRIAS DE VIDRO** | | | | | | | | |
| PORTA | PV1 | 1,88 | 2,10 | – | DUAS FOLHAS, DE ABRIR | 2 | | |
| PORTA | PV2 | 1,90 | 2,10 | – | DUAS FOLHAS, DE ABRIR | 1 | | |
| **ESQUADRIA NAVAL** | | | | | | | | |
| PORTA | PN80 | 0,80 | 2,10 | – | UMA FOLHA, DE ABRIR | 2 | | |
| PORTA | PN100 | 1,00 | 2,10 | – | UMA FOLHA, DE ABRIR | 1 | | |
| **ESQUADRIAS METÁLICAS** | | | | | | | | |
| PORTA | PF80 | 0,80 | 2,10 | – | PORTA DE FERRO, UMA FOLHA | 1 | | |
| PORTA | PF217 | 2,17 | 2,47 | – | PORTA DE FERRO, DUAS FOLHAS | 1 | | |
| PORTA | PF300 | 3,00 | 2,10 | – | PORTA DE AÇO, DUAS FOLHAS COM BARRA DE EMERGÊNCIA | 3 | | |
| PORTA | PLB0 | 0,80 | 1,80 | 0,20 | EM ALUMÍNIO ANODIZADO NATURAL UMA FOLHA, ABRIR VENEZIANADA | | 41 | |
| PORTA | PW1 | 1,30 | 2,10 | – | EM ALUMÍNIO ANODIZADO NATURAL DUAS FOLHAS, ABRIR VENEZIANADA | | 2 | |
| PORTA | PW2 | 1,40 | 2,10 | – | EM ALUMÍNIO ANODIZADO NATURAL DUAS FOLHAS, ABRIR VENEZIANADA | | 1 | |
| PORTA | PW80 | 0,90 | 2,10 | – | PORTA EM ALUMÍNIO ANODIZADO NATURAL, VENEZIANADA | | 1 | |
| JANELA | J1 | 3,95 | 2,00 | 0,95 | JANELA DE CORRER | 2 | | |
| JANELA | J2 | 3,92 | 2,00 | 0,95 | JANELA DE CORRER | 36 | | |
| JANELA | J3 | 0,73 | 0,73 | 1,42 | JANELA DE ABRIR, TIPO MAXIM AR | 52 | | |
| JANELA | J4 | 2,85 | 0,70 | 1,00 | JANELA DE CORRER | 1 | | |
| JANELA | J5 | 4,67 | 1,30 | 0,96 | JANELA FIXA COM BLOCOS DE VIDRO | 2 | | |
| JANELA | J6 | 2,50 | 0,60 | 1,90 | JANELA DE ABRIR, TIPO MAXIM AR | 1 | | |
| JANELA | J7 | 1,18 | 0,60 | 1,90 | JANELA DE ABRIR, TIPO MAXIM AR | 1 | | |
| JANELA | J8 | 3,72 | 0,60 | 1,90 | JANELA DE ABRIR, TIPO MAXIM AR | 3 | | |
| JANELA | J9 | 1,88 | 0,60 | 1,90 | JANELA DE ABRIR, TIPO MAXIM AR | 1 | | |
| JANELA | J10 | 1,98 | 1,08 | 1,53 | JANELA DE CORRER | 1 | | |
| JANELA | J11 | 2,20 | 1,31 | 1,38 | JANELA DE CORRER | 2 | | |
| JANELA | J12 | 2,97 | 0,52 | 2,04 | JANELA DE ABRIR, TIPO MAXIM AR | 1 | | |
| JANELA | J13 | 2,12 | 0,52 | 2,04 | JANELA DE ABRIR, TIPO MAXIM AR | 1 | | |
| JANELA | J14 | 2,60 | 1,00 | 1,60 | JANELA DE ABRIR, TIPO BASCULANTE | 3 | | |
| JANELA | J15 | 2,48 | 1,20 | 0,93 | JANELA DE CORRER | 2 | | |
| JANELA | J17 | 3,80 | 1,20 | 1,80 | JANELA DE ABRIR, TIPO MAXIM AR | 9 | | |
| JANELA | J18 | 3,88 | 1,97 | 1,00 | JANELA DE CORRER | 4 | | |
| JANELA | J19 | 3,91 | 0,60 | 2,35 | JANELA DE ABRIR, TIPO MAXIM AR | 2 | | |
| JANELA | J20 | 3,77 | 0,60 | 2,35 | JANELA DE ABRIR, TIPO MAXIM AR | 1 | | |
| JANELA | J22 | 3,90 | 0,65 | 2,17 | JANELA DE ABRIR, TIPO BASCULANTE | 1 | | |
| JANELA | J23 | 3,98 | 0,65 | 2,17 | JANELA DE ABRIR, TIPO BASCULANTE | 1 | | |
| JANELA | J24 | 3,85 | 1,60 | 1,12 | JANELA DE CORRER | 17 | | |
| JANELA | J25 | 2,00 | 0,67 | 2,10 | JANELA DE ABRIR, TIPO BASCULANTE | 20 | | |
| JANELA | J26 | 5,08 | 1,60 | 1,00 | JANELA DE CORRER | 1 | | |
| JANELA | J27 | 2,30 | 1,30 | 1,15 | JANELA DE CORRER | 1 | | |
| JANELA | J28 | 2,00 | 1,30 | 1,10 | JANELA DE CORRER | 1 | | |
| JANELA | J30 | 2,65 | 1,50 | 1,10 | JANELA DE CORRER | 1 | | |
| JANELA | J32 | 2,50 | 1,00 | 1,56 | JANELA DE ABRIR, TIPO BASCULANTE | 2 | | |
| JANELA | J33 | 4,25 | 0,70 | 8,00 | JANELA DE CORRER | 14 | | |
| JANELA | J35 | 0,80 | 0,60 | 1,80 | JANELA DE ABRIR, TIPO BASCULANTE | | 7 | |
| JANELA | J36 | 1,50 | 0,60 | 1,80 | JANELA DE ABRIR, TIPO BASCULANTE | | 6 | |
| JANELA | J37 | 1,30 | 0,60 | 2,30 | JANELA DE ABRIR, TIPO BASCULANTE | | 2 | |
| JANELA | J38 | 2,50 | 0,90 | 1,20 | JANELA TIPO GUILHOTINA | | 1 | |
| JANELA | J39 | 1,50 | 1,50 | 1,10 | JANELA DE CORRER | | 2 | |
| JANELA | J40 | 2,50 | 1,60 | 1,10 | JANELA DE CORRER | | 25 | |
| JANELA | J41 | 3,50 | 1,60 | 1,10 | JANELA DE CORRER | | 12 | |
| JANELA | J42 | 2,00 | 0,60 | 2,30 | JANELA DE ABRIR, TIPO BASCULANTE | | 2 | |
| JANELA | J43 | 1,30 | 0,60 | 2,20 | JANELA DE ABRIR, TIPO BASCULANTE | | 4 | |

## TABELA DE REVESTIMENTOS

| | | | |
|---|---|---|---|
| **PISO** | | | |
| 1 | EXISTENTE | PISO DE GRANILITE CINZA 2,00x1,00m | |
| 2 | EXISTENTE | PISO CERÂMICO BEGE 45x45cm | |
| 3 | EXISTENTE | PISO CERÂMICO MARROM 10x30cm | |
| 4 | EXISTENTE | PISO DE TACO DE MADEIRA | |
| 5 | EXISTENTE | PISO CERÂMICO CINZA 45x45cm | |
| 6 | EXISTENTE | PISO CERÂMICO BRANCO 40x40cm | |
| 7 | EXISTENTE | PISO CERÂMICO BEGE 60x60cm | |
| 8 | EXISTENTE | PISO CERÂMICO BRANCO 45x45cm | |
| 9 | EXISTENTE | PISO DE MADEIRA – REGUAS 1,50x0,10m | |
| 10 | EXISTENTE | PISO CERÂMICO MARROM 45x45cm | |
| 11 | EXISTENTE / EXECUTAR | PISO EM CONCRETO – ACABAMENTO ALISADO | |
| 12 | A EXECUTAR | PISO EM PORCELANATO PORTINARI YORK CONCRETO, 60x60cm, COR CINZA | |
| 13 | A EXECUTAR | PISO EM GRANILITE POLIDO, COR BEGE COM ACABAMENTO EM RESINA TRANSPARENTE | |
| 14 | A EXECUTAR | PISO CIMENTADO ALISADO | |
| 15 | A EXECUTAR | PAVER INTERTRAVADO 10X20X6CM | |
| 16 | A EXECUTAR | SOLEIRA DE GRANITO CINZA e=2cm | |
| 17 | A EXECUTAR | SOLEIRA DE GRANILITE COR BEGE | |
| **RODAPÉS** | | | |
| 1 | EXISTENTE | RODAPÉ DE GRANILITE CINZA, h=7cm | |
| 2 | EXISTENTE | RODAPÉ CERÂMICO BEGE, h=7cm | |
| 3 | EXISTENTE | RODAPÉ CERÂMICO MARROM, h=7cm | |
| 4 | EXISTENTE | RODAPÉ DE MADEIRA, h=7cm | |
| 5 | EXISTENTE | RODAPÉ CERÂMICO CINZA, h=7cm | |
| 6 | EXISTENTE | RODAPÉ CERÂMICO BRANCO, h=7cm | |
| 7 | A EXECUTAR | RODAPÉ EM GRANILITE – h=10cm | |
| **PAREDES** | | | |
| 1 | EXISTENTE | PINTURA ACRILICA COR BEGE | |
| 2 | EXISTENTE | PINTURA EM GRAFIATO COR BEGE | |
| 3 | EXISTENTE | REVESTIMENTO CERÂMICO 43x43cm ATÉ ALTURA 96cm DA PAREDE E RESTANTE EM PINTURA COM TINTA ACRILICA COR BEGE | |
| 4 | EXISTENTE | REVESTIMENTO CERÂMICO 10x10cm ATÉ ALTURA 1,10m DA PAREDE E RESTANTE EM PINTURA COM TINTA ACRILICA COR VERDE | |
| 5 | EXISTENTE | REVESTIMENTO CERÂMICO 10x10cm COR VERMELHO | |
| 6 | EXISTENTE | PINTURA ACRILICA COR AZUL | |
| 7 | EXISTENTE | PINTURA ACRILICA COR VERDE | |
| 8 | EXISTENTE | REVESTIMENTO CERÂMICO BRANCO 15x15cm | |
| 9 | EXISTENTE | PINTURA ACRILICA COR BRANCA | |
| 10 | EXISTENTE | REVESTIMENTO CERÂMICO BRANCO 30x40cm | |
| 11 | EXISTENTE | REVESTIMENTO CERÂMICO BRANCO 30x30cm | |
| 12 | EXISTENTE | REVESTIMENTO DE PASTILHAS COR ROSA 2x2cm E RESTANTE COM PINTURA ACRILICA COR ROSA | |
| 13 | EXISTENTE | REVESTIMENTO DE PASTILHAS COR AZUL 2x2cm E RESTANTE COM PINTURA ACRILICA COR AZUL | |
| 14 | EXISTENTE | REVESTIMENTO CERÂMICO COR BEGE 45x45cm | |
| 15 | EXISTENTE | PINTURA ACRILICA COR VERDE CLARO | |
| 16 | EXISTENTE | PINTURA ACRILICA COR AMARELO | |
| 17 | EXISTENTE | REVESTIMENTO CERÂMICO FLORAL 30x40cm | |
| 18 | EXISTENTE | REVESTIMENTO DE PASTILHAS BEGE 2x2cm | |
| 19 | EXISTENTE | AZULEJO 30X40cm COR BRANCO DO PISO ATÉ ALTURA 1,60cm, E ACIMA ATÉ O TETO, PINTURA EM TINTA ACRILICA COR SALMÃO | |
| 20 | EXISTENTE | PINTURA ACRILICA COR LARANJA | |
| 21 | EXISTENTE | PINTURA ACRILICA COR VERMELHO | |
| 22 | A EXECUTAR | AZULEJO COR BRANCO, 30x40cm, ACABAMENTO ACETINADO | |
| 23 | A EXECUTAR | PINTURA EM TINTA LATEX PVA COR PALHA ATÉ O TETO, COM RODAMEIO EM MADEIRA COM PINTURA EM VERNIZ, L=15cm, INSTALADO A 75cm DO PISO. | |
| 24 | A EXECUTAR | REVESTIMENTO EM PASTILHA DE PORCELANA, 10X10cm, COR VERDE, ATÉ 1,10m DE ALTURA, A PARTIR DO PISO, E ACIMA DA PASTILHA ATÉ O TETO, PINTURA EM TINTA LATEX PVA, COR PALHA; | |
| 25 | A EXECUTAR | PINTURA EM TINTA LATEX PVA, COR PALHA | |
| 26 | A EXECUTAR | REVESTIMENTO EM PASTILHA DE PORCELANA, 10X10cm, COR VERMELHO, ATÉ 1,10m DE ALTURA, A PARTIR DO PISO, E ACIMA DA PASTILHA ATÉ O TETO, PINTURA EM TINTA LATEX PVA, COR VERMELHO | |
| **FORROS** | | | |
| 1 | EXISTENTE | LAJE COM EMASSAMENTO UMA DEMÃO EM MASSA PVA E PINTURA EM TINTA LATEX PVA COR BRANCO | |
| 2 | EXISTENTE | FORRO DE PVC COR BRANCO | |
| 3 | EXISTENTE | COBERTURA DE TELHA DE FIBROCIMENTO COM ESTRUTURA METÁLICA | |
| 4 | EXISTENTE | COBERTURA EM TOLDO VERDE | |
| 5 | A EXECUTAR | LAJE COM EMASSAMENTO UMA DEMÃO EM MASSA PVA E PINTURA EM TINTA LATEX PVA COR BRANCO | |
| 6 | A EXECUTAR | FORRO DE GESSO COM EMASSAMENTO UMA DEMÃO EM MASSA PVA E PINTURA EM TINTA LATEX PVA COR BRANCO, NOVA | |
| 7 | A EXECUTAR | FORRO DE GESSO RU (RESISTENTE A UMIDADE) COM EMASSAMENTO UMA DEMÃO EM MASSA PVA E PINTURA EM TINTA LATEX PVA COR BRANCO, NOVA | |
| 8 | A EXECUTAR | COBERTURA METÁLICA EM ESTRUTURA METÁLICA | |
| 9 | A EXECUTAR | FORRO DE PVC COR BRANCO | |
| 10 | A EXECUTAR | PINTURA EM TINTA ESMALTE COR BRANCO | |
| **PEITORIL** | | | |
| 1 | A EXECUTAR | GRANITO CINZA, e=2cm | |

| Nº | DATA | ASSUNTO DA REVISÃO | RESPONSÁVEL |
|---|---|---|---|
| 04 | NOV/2024 | COMPATIBILIZAÇÃO COMAJUSTES DO PROJETO LEGAL | ANTONIA |
| 03 | JUN/2024 | AJUSTES SOLICITADOS APÓS ANÁLISE SED | ANTONIA |
| 02 | FEV/2024 | COMPATIBILIZAÇÃO PILARES E TELHADOS | SCHMIDT |

REVISÕES

GOVERNO DO ESTADO DE SANTA CATARINA
SECRETARIA DE ESTADO DA EDUCAÇÃO
DIRETORIA DE ADMINISTRAÇÃO E FINANÇAS

PROPRIETÁRIO: SECRETARIA DE ESTADO DA EDUCAÇÃO
MUNICÍPIO: PORTO UNIÃO
INSCRIÇÃO IMOBILIÁRIA:
A.E.B. CORONEL CID GONZAGA
LOCAL: AV. ANES GUALBERTO, S/N, CENTRO - PORTO UNIÃO/ SC.
TIPO: PROJETO EXECUTIVO

AUTOR DO PROJETO / REGISTRO PROF.: RETINA CONTE CORNETET FITTIPALDI / CAU: A56751-5
SECRETARIA DE ESTADO DA EDUCAÇÃO CNPJ: 82.951.328/0001-58

PROJETO: **PROJETO EXECUTIVO ARQUITETÔNICO**
DESENHO: **PLANTA BAIXA 2° PAV. - EXECUTIVO**

CONTE CORNETET
Conte Cornetet | Porto Alegre
Rua Joaquim Nabuco, 110 Sala 402
CEP 90050-340 | Cidade Baixa
Fone: 51 3268 0124
www.conteecornetet.com.br

Nº DESENHO: ARQ 08 19
DATA: nov/2024
ESCALA DO DESENHO: INDICADA
ARQUIVO: A2_PORTO UNIAO_ARQ_EXE_R04.dwg

Documento assinado digitalmente. Para conferência, acesse o site https://portal.sgpe.sea.sc.gov.br/portal-externo e informe o protocolo: SIE.0000143127/2024 e o código MSJAQV2D.

# Assinaturas do documento

Código para verificação: **B61XQ27D**

Este documento foi assinado digitalmente pelos seguintes signatários nas datas indicadas:

**BETINA CONTE CORNETET FITTIPALDI** (CPF: 011.XXX.260-XX) em 24/03/2025 às 13:59:56
Emitido por: "AC Certisign RFB G5", emitido em 10/07/2024 - 15:27:15 e válido até 10/07/2025 - 15:27:15.
(Assinatura ICP-Brasil)

Para verificar a autenticidade desta cópia, acesse o link https://portal.sgpe.sea.sc.gov.br/portal-externo/conferencia-documento/U0lFXzY5NjVfMDAwMTE0MTVfMTE0MTVfMjAyNV9CNjFYUTI3RA== ou o site https://portal.sgpe.sea.sc.gov.br/portal-externo e informe o processo **SIE 00011415/2025** e o código **B61XQ27D** ou aponte a câmera para o QR Code presente nesta página para realizar a conferência.

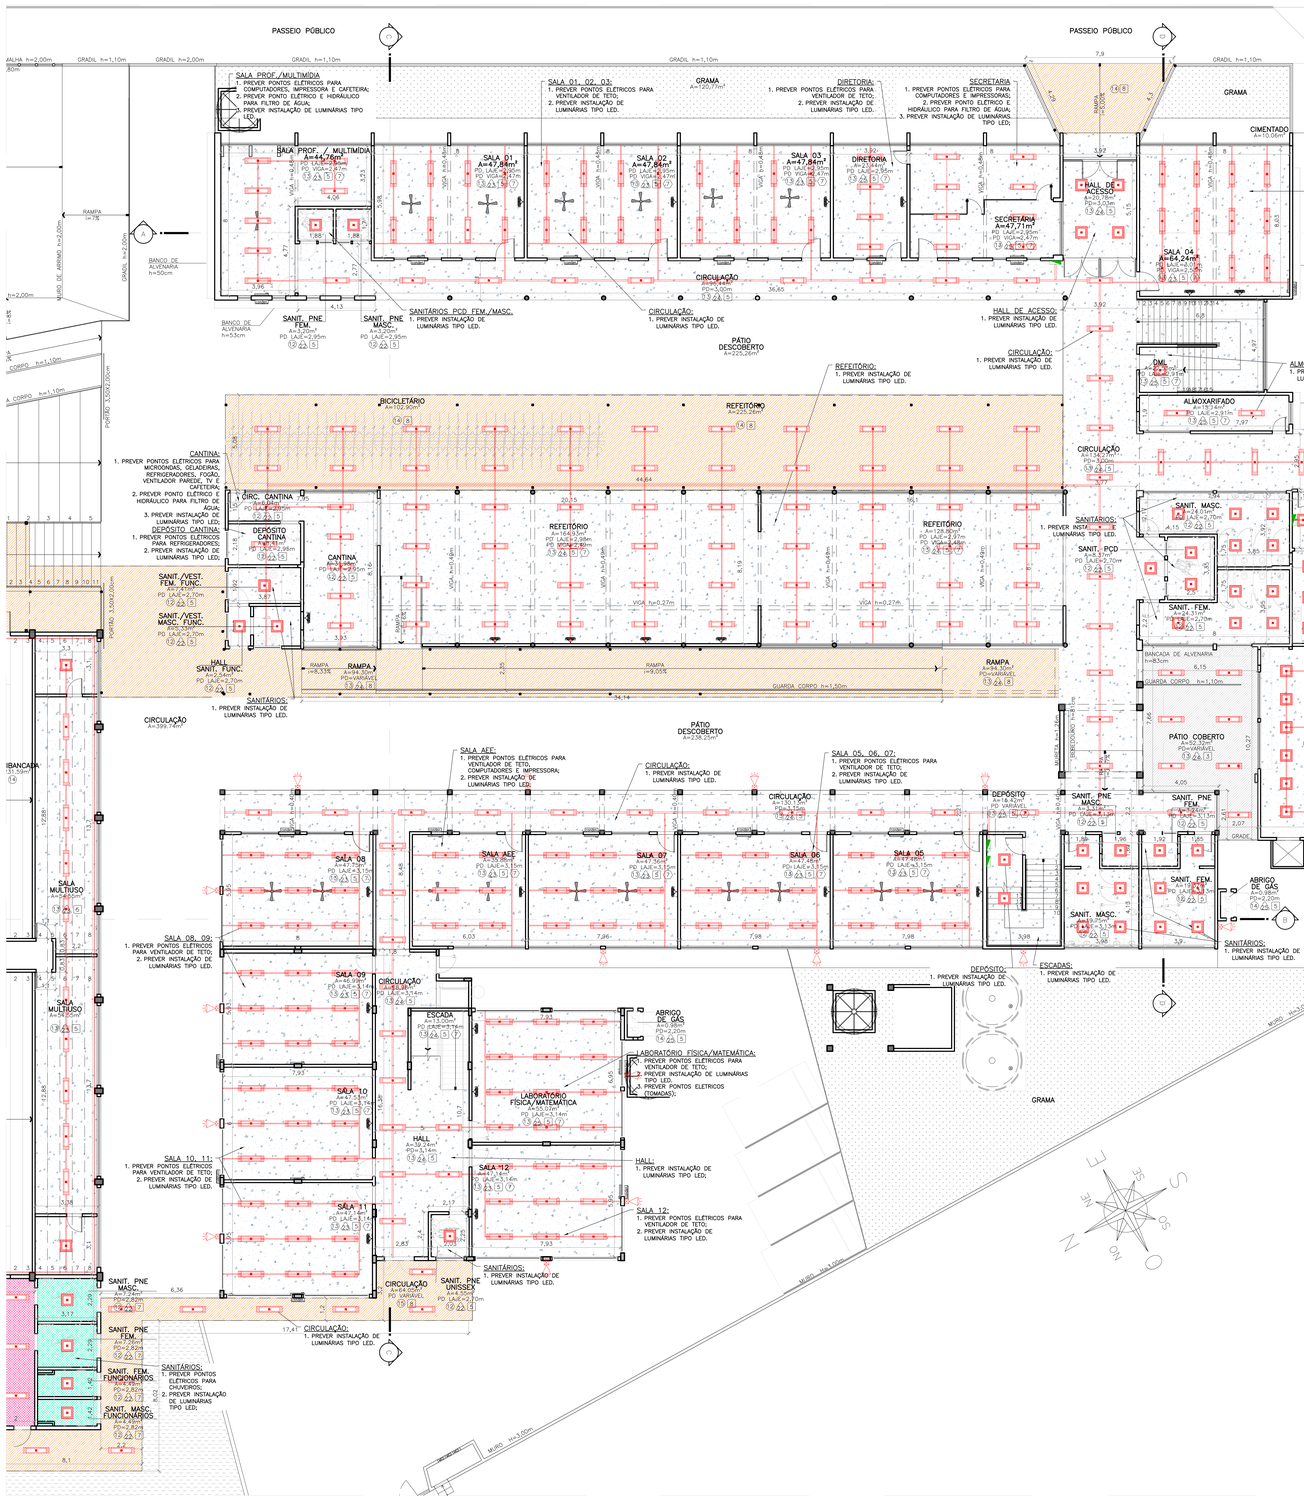
PASSEIO PÚBLICO
PASSEIO PÚBLICO
GRADIL h=1,10m
GRADIL h=2,00m
MURO DE ARRIMO h=2,50m
SALA PROF. / MULTIMÍDIA
A=44,76m²
SALA PROF. / MULTIMÍDIA:
1. PREVER PONTOS ELÉTRICOS PARA COMPUTADORES, IMPRESSORA E CAFETEIRA;
2. PREVER PONTO ELÉTRICO E HIDRÁULICO PARA FILTRO DE ÁGUA;
3. PREVER INSTALAÇÃO DE LUMINÁRIAS TIPO LED.
GRAMA
A=120,77m²
SALA 01, 02, 03:
1. PREVER PONTOS ELÉTRICOS PARA VENTILADOR DE TETO;
2. PREVER INSTALAÇÃO DE LUMINÁRIAS TIPO LED.
DIRETORIA:
1. PREVER PONTOS ELÉTRICOS PARA VENTILADOR DE TETO;
2. PREVER INSTALAÇÃO DE LUMINÁRIAS TIPO LED.
SECRETARIA
1. PREVER PONTOS ELÉTRICOS PARA COMPUTADORES E IMPRESSORAS;
2. PREVER PONTO ELÉTRICO E HIDRÁULICO PARA FILTRO DE ÁGUA;
3. PREVER INSTALAÇÃO DE LUMINÁRIAS TIPO LED.
CIMENTADO
A=110,09m²
LIXEIRA
A=2,25m²
PD=2,25m
GRADIL h=2,00m
GRAMA
PISO CIMENTADO
A=36,07m²
MURO H=2,50m
SALA 01
A=47,84m²
SALA 02
A=47,84m²
SALA 03
A=47,84m²
DIRETORIA
A=47,84m²
HALL DE ACESSO
A=20,78m²
SECRETARIA
A=47,71m²
SALA 04
A=64,24m²
SALA 04:
1. PREVER PONTOS ELÉTRICOS PARA TV, DATASHOW EM SUPORTE DE TETO E AR CONDICIONADO SPLIT;
2. PREVER INSTALAÇÃO DE LUMINÁRIAS TIPO LED.
BANCO DE ALVENARIA
h=50cm
PÁTIO DESCOBERTO
A=148,69m²
SEM COBERTURA
CIRCULAÇÃO
A=64,77m²
AUDITÓRIO
A=364,03m²
PD=5,90m
RAMPA
i=7%
BANCO DE ALVENARIA
h=53cm
SANIT. PNE FEM.
A=3,20m²
SANIT. PNE MASC.
A=3,20m²
SANITÁRIOS PCD FEM./MASC.:
1. PREVER INSTALAÇÃO DE LUMINÁRIAS TIPO LED.
CIRCULAÇÃO:
1. PREVER INSTALAÇÃO DE LUMINÁRIAS TIPO LED.
HALL DE ACESSO:
1. PREVER INSTALAÇÃO DE LUMINÁRIAS TIPO LED.
CIRCULAÇÃO:
1. PREVER INSTALAÇÃO DE LUMINÁRIAS TIPO LED.
PÁTIO DESCOBERTO
A=225,26m²
REFEITÓRIO:
1. PREVER INSTALAÇÃO DE LUMINÁRIAS TIPO LED.
BICICLETÁRIO
A=102,80m²
REFEITÓRIO
A=225,26m²
CANTINA:
1. PREVER PONTOS ELÉTRICOS PARA MICROONDAS, GELADEIRAS, REFRIGERADORES, FOGÃO, VENTILADOR PAREDE, TV E CAFETEIRA;
2. PREVER PONTO ELÉTRICO E HIDRÁULICO PARA FILTRO DE ÁGUA;
3. PREVER INSTALAÇÃO DE LUMINÁRIAS TIPO LED.
DEPÓSITO CANTINA:
1. PREVER PONTOS ELÉTRICOS PARA REFRIGERADORES;
2. PREVER INSTALAÇÃO DE LUMINÁRIAS TIPO LED.
CIRC. CANTINA
A=3,20m²
DEPÓSITO CANTINA
A=3,20m²
CANTINA
A=64,00m²
REFEITÓRIO
A=164,63m²
REFEITÓRIO
A=125,95m²
REFEITÓRIO
A=125,95m²
SANIT. /VEST. FEM. FUNC.
A=12,84m²
SANIT. /VEST. MASC. FUNC.
A=12,84m²
HALL SANIT. FUNC.
A=12,84m²
SANITÁRIOS:
1. PREVER INSTALAÇÃO DE LUMINÁRIAS TIPO LED.
RAMPA
i=8,33%
RAMPA
i=8,33%
RAMPA
i=9,09%
GUARDA CORPO h=1,50m
CIRCULAÇÃO
A=399,76m²
PÁTIO DESCOBERTO
A=238,20m²
SANITÁRIOS:
1. PREVER INSTALAÇÃO DE LUMINÁRIAS TIPO LED;
SANITÁRIOS:
1. PREVER INSTALAÇÃO DE LUMINÁRIAS TIPO LED.
SANIT. MASC.
A=24,01m²
SANIT. PCD
A=8,97m²
SANIT. FEM.
A=24,01m²
APOIO TRIAGEM:
1. PREVER INSTALAÇÃO DE LUMINÁRIAS TIPO LED.
APOIO
A=8,28m²
TRIAGEM
A=23,27m²
BIBLIOTECA
A=63,27m²
BIBLIOTECA:
1. PREVER PONTOS ELÉTRICOS PARA VENTILADOR DE TETO;
2. PREVER INSTALAÇÃO DE LUMINÁRIAS TIPO LED;
SANIT. FEM. SANIT. MASC.
A=4,95m²
PD=3,00m
PLACO
A=5,18m²
SANITÁRIOS PCD FEM./MASC.
1. PREVER INSTALAÇÃO DE LUMINÁRIAS TIPO LED.
BANCADA DE ALVENARIA
h=63cm
DEPÓSITO COZINHA
A=10,91m²
COZINHA
A=60,15m²
DEPÓSITO COZINHA:
1. PREVER PONTOS ELÉTRICOS PARA REFRIGERADORES;
2. PREVER INSTALAÇÃO DE LUMINÁRIAS TIPO LED;
COZINHA:
1. PREVER PONTOS ELÉTRICOS PARA GELADEIRA, REFRIGERADORES E CAFETEIRA;
2. PREVER PONTO ELÉTRICO E HIDRÁULICO PARA FILTRO DE ÁGUA;
3. PREVER INSTALAÇÃO DE LUMINÁRIAS TIPO LED;
PÁTIO COBERTO
A=52,32m²
CHURRASQUEIRA
ABRIGO DE GÁS
ABRIGO DE GÁS
A=0,98m²
SANITÁRIOS:
1. PREVER INSTALAÇÃO DE LUMINÁRIAS TIPO LED.
ESCADAS:
1. PREVER INSTALAÇÃO DE LUMINÁRIAS TIPO LED.
DEPÓSITO:
1. PREVER INSTALAÇÃO DE LUMINÁRIAS TIPO LED.
GRAMA
MURO H=3,00m
SALA AEE:
1. PREVER PONTOS ELÉTRICOS PARA VENTILADOR DE TETO;
2. PREVER INSTALAÇÃO DE LUMINÁRIAS TIPO LED.
CIRCULAÇÃO:
1. PREVER INSTALAÇÃO DE LUMINÁRIAS TIPO LED.
SALA 05, 06, 07:
1. PREVER PONTOS ELÉTRICOS PARA VENTILADOR DE TETO;
2. PREVER INSTALAÇÃO DE LUMINÁRIAS TIPO LED.
SALA AEE
A=47,84m²
SALA 05
A=47,84m²
SALA 06
A=47,84m²
SALA 07
A=47,84m²
SALA 08
A=47,84m²
SALA 08, 09:
1. PREVER PONTOS ELÉTRICOS PARA VENTILADOR DE TETO;
2. PREVER INSTALAÇÃO DE LUMINÁRIAS TIPO LED.
SALA 09
A=46,99m²
CIRCULAÇÃO
A=64,77m²
ESCADA
A=13,20m²
ABRIGO DE GÁS
A=0,98m²
LABORATÓRIO FÍSICA/MATEMÁTICA:
1. PREVER PONTOS ELÉTRICOS PARA VENTILADOR DE TETO;
2. PREVER INSTALAÇÃO DE LUMINÁRIAS TIPO LED.
3. PREVER PONTOS ELETRICOS (TOMADAS);
LABORATÓRIO FÍSICA/MATEMÁTICA
A=55,02m²
SALA 10
A=47,51m²
SALA 10, 11:
1. PREVER PONTOS ELÉTRICOS PARA VENTILADOR DE TETO;
2. PREVER INSTALAÇÃO DE LUMINÁRIAS TIPO LED.
HALL
A=39,24m²
SALA 12
A=47,14m²
HALL:
1. PREVER INSTALAÇÃO DE LUMINÁRIAS TIPO LED;
SALA 12:
1. PREVER PONTOS ELÉTRICOS PARA VENTILADOR DE TETO;
2. PREVER INSTALAÇÃO DE LUMINÁRIAS TIPO LED.
SALA 11
A=47,14m²
SANITÁRIOS:
1. PREVER INSTALAÇÃO DE LUMINÁRIAS TIPO LED.
SANIT. PNE MASC.
A=3,20m²
SANIT. PNE FEM.
A=3,20m²
SANIT. FEM. FUNCIONÁRIOS
A=4,28m²
SANIT. MASC. FUNCIONÁRIOS
A=4,28m²
CIRCULAÇÃO
A=64,03m²
SANIT. PNE UNISSEX
A=4,50m²
SANITÁRIOS:
1. PREVER PONTOS ELÉTRICOS PARA CHUVEIROS;
2. PREVER INSTALAÇÃO DE LUMINÁRIAS TIPO LED.
CIRCULAÇÃO:
1. PREVER INSTALAÇÃO DE LUMINÁRIAS TIPO LED.
SALA MULTIUSO
A=49,00m²
SALA MULTIUSO
A=49,00m²
IBANCADA
MURO H=3,00m
ABRIGO DE GÁS
ABRIGO DE GÁS
A=0,98m²
ALMOXARIFADO
A=183,46m²
ALMOXARIFADO, DML:
1. PREVER INSTALAÇÃO DE LUMINÁRIAS TIPO LED.
DML
A=3,20m²
BANCO DE ALVENARIA
h=50cm
PÓRTICO 3,00X2,00cm
PÓRTICO 3,00X2,00cm
PÓRTICO 3,00X2,00cm
PÓRTICO 3,00X2,00cm
VIGA h=0,27cm
VIGA h=0,27cm
VIGA h=0,27

# Assinaturas do documento

Código para verificação: **43G53BVW**

Este documento foi assinado digitalmente pelos seguintes signatários nas datas indicadas:

**BETINA CONTE CORNETET FITTIPALDI** (CPF: 011.XXX.260-XX) em 24/03/2025 às 14:01:02
Emitido por: "AC Certisign RFB G5", emitido em 10/07/2024 - 15:27:15 e válido até 10/07/2025 - 15:27:15.
(Assinatura ICP-Brasil)

Para verificar a autenticidade desta cópia, acesse o link https://portal.sgpe.sea.sc.gov.br/portal-externo/conferencia-documento/U0lFXzY5NjVfMDAwMTE0MTVfMTE0MTVfMjAyNV80M0c1M0JWVw== ou o site https://portal.sgpe.sea.sc.gov.br/portal-externo e informe o processo **SIE 00011415/2025** e o código **43G53BVW** ou aponte a câmera para o QR Code presente nesta página para realizar a conferência.

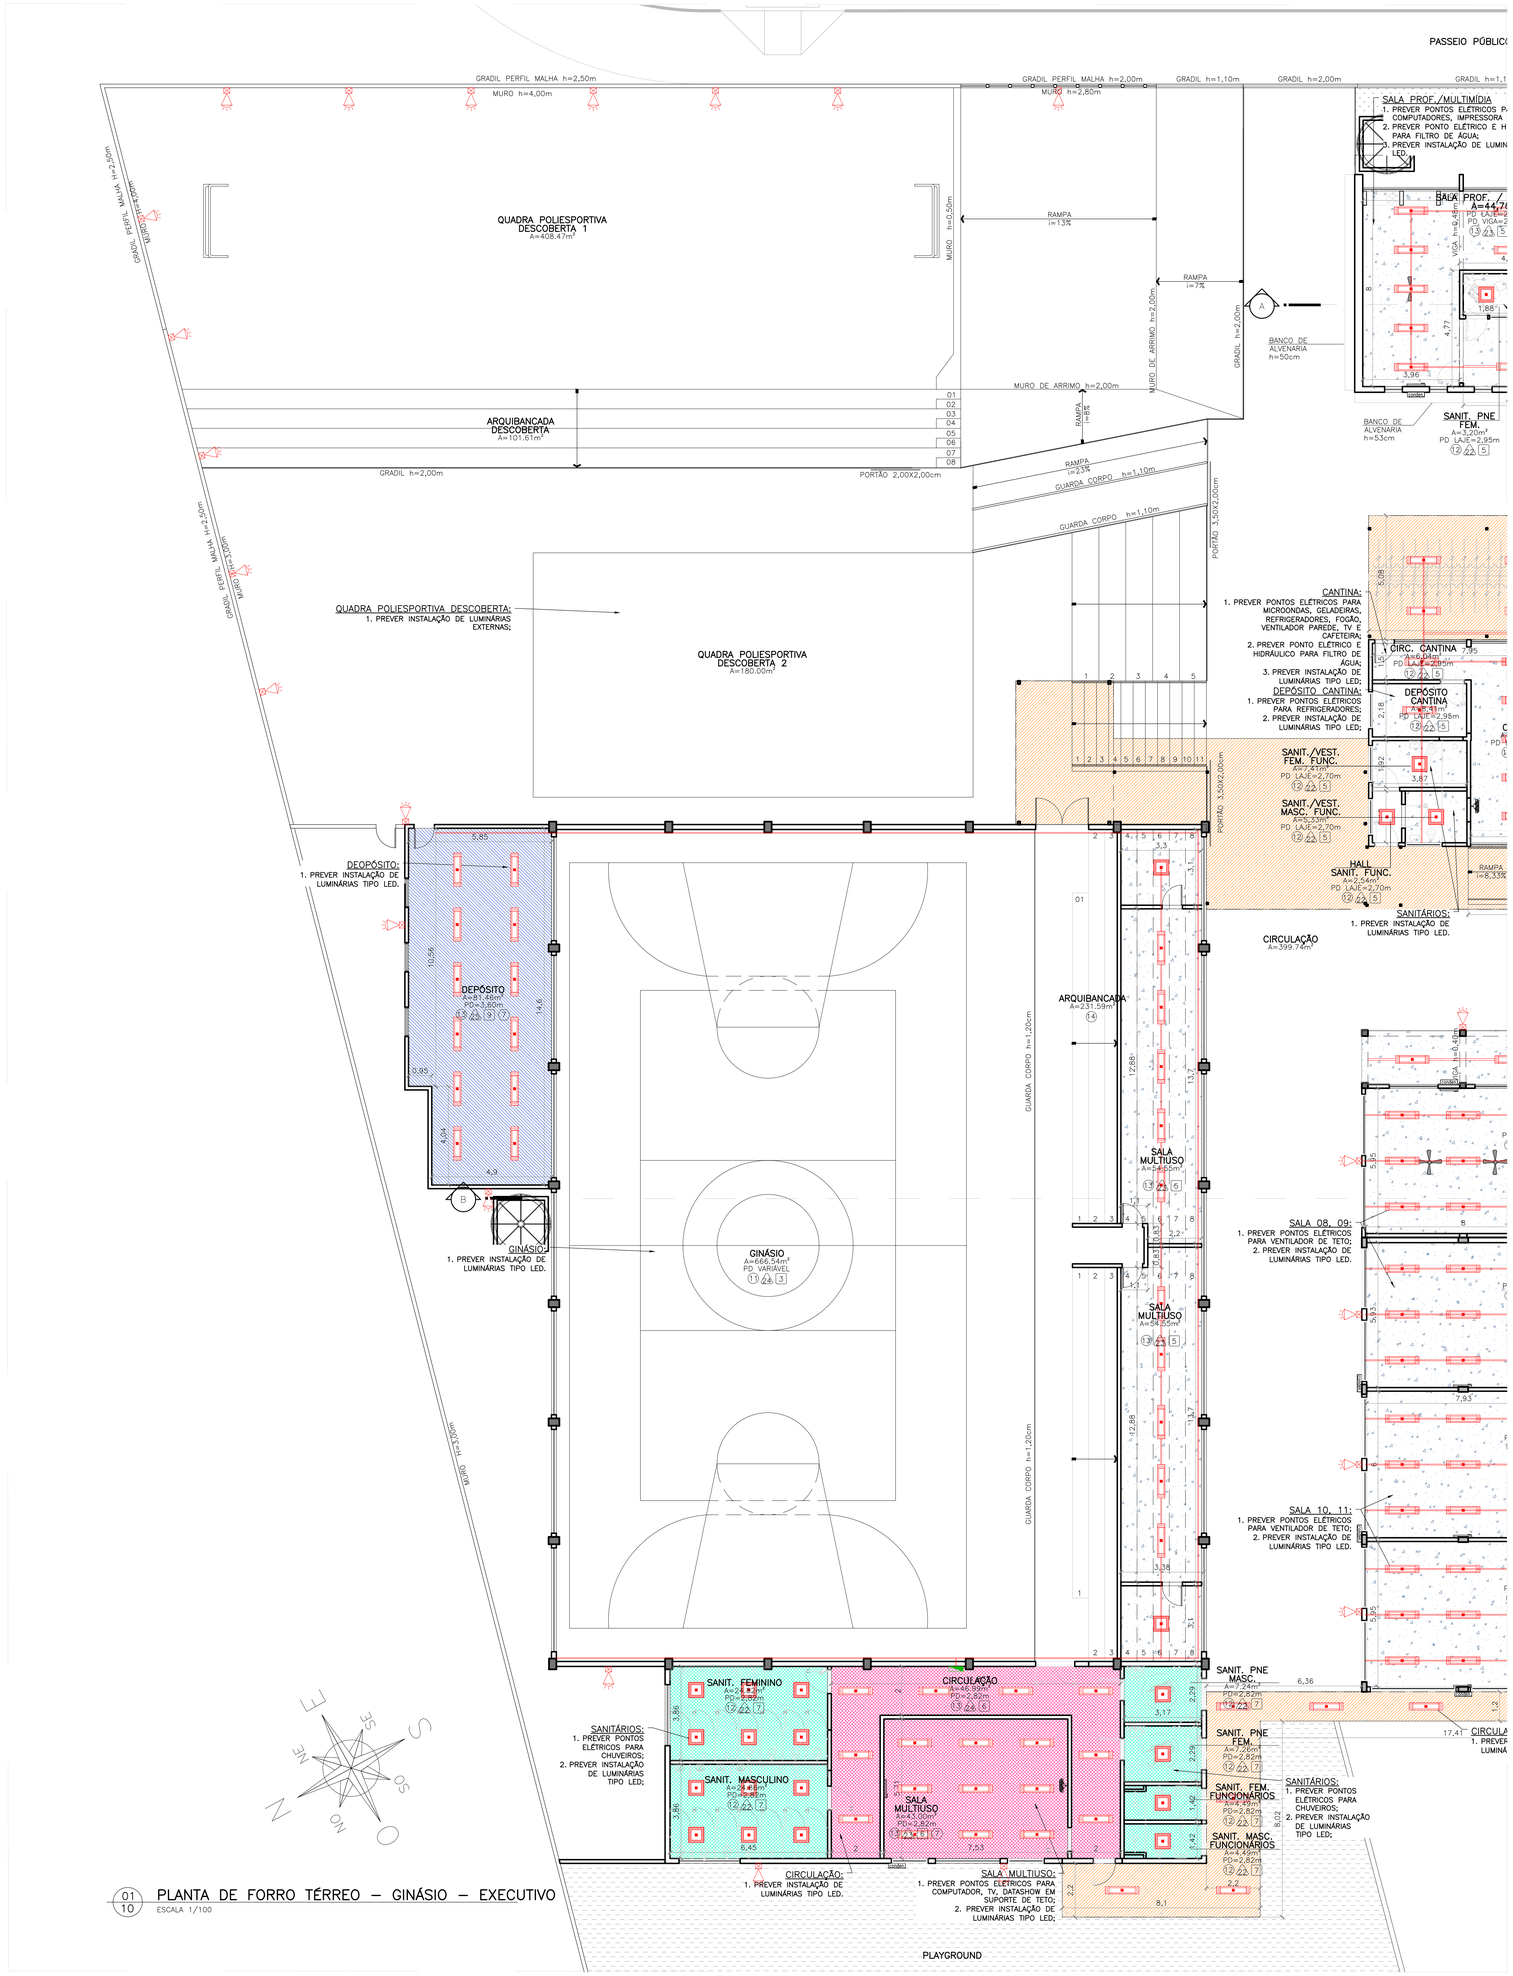


01/10 PLANTA DE FORRO TÉRREO – GINÁSIO – EXECUTIVO
ESCALA 1/100

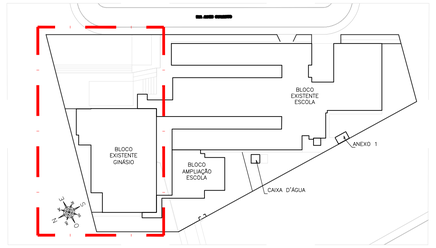


02/10 ÁREA DE INTERVENÇÃO
ESCALA 1/1000

## SIMBOLOGIA

| | |
|---|---|
| | EXISTENTE – PAREDE DE ALVENARIA |
| | EXISTENTE – DIVISÓRIA NAVAL |
| | ITEM A DEMOLIR / REMOVER |
| | ITEM/ MOBILIÁRIO – A RELOCAR |
| | ITEM/ MOBILIÁRIO – RELOCADO (NOVA POSIÇÃO) |
| | ITEM/ MOBILIÁRIO – A INSTALAR / EXECUTAR |
| | GRAMA |
| | AREIA |
| | TELHA EM FIBROCIMENTO |
| | TELHA METÁLICA |

## SIMBOLOGIA DE PISO

| | |
|---|---|
| | A INSTALAR EM ÁREAS INTERNAS – PISO PODOTÁTIL EMBORRACHADO 25x25cm – DIRECIONAL – COR VERMELHA |
| | A INSTALAR EM ÁREAS INTERNAS – PISO PODOTÁTIL EMBORRACHADO 25x25cm – ALERTA – COR VERMELHA |
| | A INSTALAR EM ÁREAS EXTERNAS – PISO PODOTÁTIL EM CONCRETO 40x40cm – DIRECIONAL – COR AMARELA |
| | A INSTALAR EM ÁREAS EXTERNAS – PISO PODOTÁTIL EM CONCRETO 40x40cm – ALERTA – COR AMARELA |

## TABELA DE REVESTIMENTOS

### PISO

| | | | |
|---|---|---|---|
| 1 | EXISTENTE | PISO DE GRANILITE CINZA 2,00x1,00m | |
| 2 | EXISTENTE | PISO CERÂMICO BEGE 45x45cm | |
| 3 | EXISTENTE | PISO CERÂMICO MARROM 10x30cm | |
| 4 | EXISTENTE | PISO DE TACO DE MADEIRA | |
| 5 | EXISTENTE | PISO CERÂMICO CINZA 45x45cm | |
| 6 | EXISTENTE | PISO CERÂMICO BRANCO 40x40cm | |
| 7 | EXISTENTE | PISO CERÂMICO BEGE 60x60cm | |
| 8 | EXISTENTE | PISO CERÂMICO BRANCO 45x45cm | |
| 9 | EXISTENTE | PISO DE MADEIRA – RÉGUAS 1,50x0,10m | |
| 10 | EXISTENTE | PISO CERÂMICO MARROM 45x45cm | |
| 11 | EXISTENTE / EXECUTAR | PISO EM CONCRETO – ACABAMENTO ALISADO | |
| 12 | A EXECUTAR | PISO EM PORCELANATO PORTINARI YORK CONCRETO, 60x60cm, COR CINZA | |
| 13 | A EXECUTAR | PISO EM GRANILITE POLIDO, COR BEGE COM ACABAMENTO EM RESINA TRANSPARENTE | |
| 14 | A EXECUTAR | PISO CIMENTADO ALISADO | |
| 15 | A EXECUTAR | PAVER INTERTRAVADO 10X20X6CM | |
| 16 | A EXECUTAR | SOLEIRA DE GRANITO CINZA e=2cm | |
| 17 | A EXECUTAR | SOLEIRA DE GRANILITE COR BEGE | |

### RODAPÉS

| | | | |
|---|---|---|---|
| 1 | EXISTENTE | RODAPÉ DE GRANILITE CINZA, h=7cm | |
| 2 | EXISTENTE | RODAPÉ CERÂMICO BEGE, h=7cm | |
| 3 | EXISTENTE | RODAPÉ CERÂMICO MARROM, h=7cm | |
| 4 | EXISTENTE | RODAPÉ DE MADEIRA, h=7cm | |
| 5 | EXISTENTE | RODAPÉ CERÂMICO CINZA, h=7cm | |
| 6 | EXISTENTE | RODAPÉ CERÂMICO BRANCO, h=7cm | |
| 7 | A EXECUTAR | RODAPÉ EM GRANILITE – h=10cm | |

### PAREDES

| | | | |
|---|---|---|---|
| 1 | EXISTENTE | PINTURA ACRÍLICA COR BEGE | |
| 2 | EXISTENTE | PINTURA EM GRAFIATO COR BEGE | |
| 3 | EXISTENTE | REVESTIMENTO CERÂMICO 43x43cm ATÉ ALTURA 96cm DA PAREDE E RESTANTE EM PINTURA COM TINTA ACRÍLICA COR BEGE | |
| 4 | EXISTENTE | REVESTIMENTO CERÂMICO 10x10cm ATÉ ALTURA 1,10m DA PAREDE E RESTANTE EM PINTURA COM TINTA ACRÍLICA COR VERDE | |
| 5 | EXISTENTE | REVESTIMENTO CERÂMICO 10x10cm COR VERMELHO | |
| 6 | EXISTENTE | PINTURA ACRÍLICA COR AZUL | |
| 7 | EXISTENTE | PINTURA ACRÍLICA COR VERDE | |
| 8 | EXISTENTE | REVESTIMENTO CERÂMICO BRANCO 15x15cm | |
| 9 | EXISTENTE | PINTURA ACRÍLICA COR BRANCA | |
| 10 | EXISTENTE | REVESTIMENTO CERÂMICO BRANCO 30x40cm | |
| 11 | EXISTENTE | REVESTIMENTO CERÂMICO BRANCO 30x30cm | |
| 12 | EXISTENTE | REVESTIMENTO DE PASTILHAS COR ROSA 2x2cm E RESTANTE COM PINTURA ACRÍLICA COR ROSA | |
| 13 | EXISTENTE | REVESTIMENTO DE PASTILHAS COR AZUL 2x2cm E RESTANTE COM PINTURA ACRÍLICA COR AZUL | |
| 14 | EXISTENTE | REVESTIMENTO CERÂMICO COR BEGE 45x45cm | |
| 15 | EXISTENTE | PINTURA ACRÍLICA COR VERDE CLARO | |
| 16 | EXISTENTE | PINTURA ACRÍLICA COR AMARELO | |
| 17 | EXISTENTE | REVESTIMENTO CERÂMICO FLORAL 30x60cm | |
| 18 | EXISTENTE | REVESTIMENTO DE PASTILHAS BEGE 2x2cm | |
| 19 | EXISTENTE | AZULEJO 30X40cm COR BRANCO DO PISO ATÉ ALTURA 1,60cm, E ACIMA ATÉ O TETO, PINTURA EM TINTA ACRÍLICA COR SALMÃO | |
| 20 | EXISTENTE | PINTURA ACRÍLICA COR LARANJA | |
| 21 | EXISTENTE | PINTURA ACRÍLICA COR VERMELHO | |
| 22 | A EXECUTAR | AZULEJO COR BRANCO, 30x40cm, ACABAMENTO ACETINADO | |
| 23 | A EXECUTAR | PINTURA EM TINTA LATEX PVA, COR PALHA ATÉ O TETO, COM RODAMEIO EM MADEIRA COM PINTURA EM VERNIZ, L=15cm, INSTALADO A 75cm DO PISO. | |
| 24 | A EXECUTAR | REVESTIMENTO EM PASTILHA DE PORCELANA, 10X10cm, COR VERDE, ATÉ 1,10m DE ALTURA, A PARTIR DO PISO, E ACIMA DA PASTILHA ATÉ O TETO, PINTURA EM TINTA LATEX PVA, COR PALHA | |
| 25 | A EXECUTAR | PINTURA EM TINTA LATEX PVA, COR PALHA | |
| 26 | A EXECUTAR | REVESTIMENTO EM PASTILHA DE PORCELANA, 10X10cm, COR VERMELHO, ATÉ 1,10m DE ALTURA, A PARTIR DO PISO, E ACIMA DA PASTILHA ATÉ O TETO, PINTURA EM TINTA LATEX PVA, COR VERMELHO | |

### FORROS

| | | | |
|---|---|---|---|
| 1 | EXISTENTE | LAJE COM PINTURA EM TINTA ACRÍLICA | |
| 2 | EXISTENTE | FORRO DE PVC COR BRANCO | |
| 3 | EXISTENTE | COBERTURA DE TELHA DE FIBROCIMENTO COM ESTRUTURA METÁLICA | |
| 4 | EXISTENTE | COBERTURA EM TOLDO VERDE | |
| 5 | A EXECUTAR | LAJE COM EMASSAMENTO UMA DEMÃO EM MASSA PVA E PINTURA EM TINTA LATEX PVA COR BRANCO | |
| 6 | A EXECUTAR | FORRO DE GESSO COM EMASSAMENTO UMA DEMÃO EM MASSA PVA E PINTURA EM TINTA LATEX PVA COR BRANCO NEVE | |
| 7 | A EXECUTAR | FORRO DE GESSO RU (RESISTENTE A UMIDADE) COM EMASSAMENTO UMA DEMÃO EM MASSA PVA E PINTURA EM TINTA LATEX PVA COR BRANCO NEVE | |
| 8 | A EXECUTAR | COBERTURA METÁLICA EM ESTRUTURA METÁLICA | |
| 9 | A EXECUTAR | FORRO DE PVC COR BRANCO | |
| 10 | A EXECUTAR | PINTURA EM TINTA ESMALTE COR BRANCO | |

### PEITORIL

| | | | |
|---|---|---|---|
| 1 | A EXECUTAR | GRANITO CINZA, e=2cm | |

| Nº | DATA | ASSUNTO DA REVISÃO | RESPONSÁVEL |
|---|---|---|---|
| 04 | NOV/2024 | COMPATIBILIZAÇÃO COMAJUSTES DO PROJETO LEGAL | ANTONIA |
| 03 | JUN/2024 | AJUSTES SOLICITADOS APÓS ANÁLISE SED | ANTONIA |
| 02 | FEV/2024 | COMPATIBILIZAÇÃO PILARES E TELHADOS | SCHMIDT |

REVISÕES

GOVERNO DO ESTADO DE SANTA CATARINA
SECRETARIA DE ESTADO DA EDUCAÇÃO
DIRETORIA DE ADMINISTRAÇÃO E FINANÇAS

PROPRIETÁRIO: SECRETARIA DE ESTADO DA EDUCAÇÃO
MUNICÍPIO: PORTO UNIÃO
INSCRIÇÃO IMOBILIÁRIA:
E.E.B. CORONEL CID GONZAGA
LOCAL: R. ANNES GUALBERTO, S/N, CENTRO - PORTO UNIÃO/ SC
TIPO: PROJETO EXECUTIVO
AUTOR DO PROJETO / REGISTRO PROF.: BETINA CONTE CORNETET FITTIPALDI / CAU: A56751-5
SECRETARIA DE ESTADO DA EDUCAÇÃO CNPJ: 82.951.328/0001-58
PROJETO: **PROJETO EXECUTIVO ARQUITETÔNICO**
REFERÊNCIA: **PLANTA DE FORRO TÉRREO**

CONTE CORNETET
Conte Cornetet | Porto Alegre
Rua Joaquim Nabuco, 110 Sala 402
CEP 90050-340 | Cidade Baixa
Fone: 51 3268 0124
www.conteecornetet.com.br

DESENHO: LUDIANE
DATA: nov/2024
ESCALA DO DESENHO: INDICADA
ARQUIVO: 42_PORTO UNIÃO_ARQ_EXE_R04.dwg

ARQ 10 19

Pág. 01 de 01 - Documento assinado digitalmente. Para conferência, acesse o site https://portal.sgpe.sea.sc.gov.br/portal-externo e informe o processo SIE 00011419/2025 e o código AD9841B.

# Assinaturas do documento

Código para verificação: **ADD8417B**

Este documento foi assinado digitalmente pelos seguintes signatários nas datas indicadas:

**BETINA CONTE CORNETET FITTIPALDI** (CPF: 011.XXX.260-XX) em 24/03/2025 às 14:01:50
Emitido por: "AC Certisign RFB G5", emitido em 10/07/2024 - 15:27:15 e válido até 10/07/2025 - 15:27:15.
(Assinatura ICP-Brasil)

Para verificar a autenticidade desta cópia, acesse o link https://portal.sgpe.sea.sc.gov.br/portal-externo/conferencia-documento/U0lFXzY5NjVfMDAwMTE0MTVfMTE0MTVfMjAyNV9BREQ4NDE3Qg== ou o site https://portal.sgpe.sea.sc.gov.br/portal-externo e informe o processo **SIE 00011415/2025** e o código **ADD8417B** ou aponte a câmera para o QR Code presente nesta página para realizar a conferência.

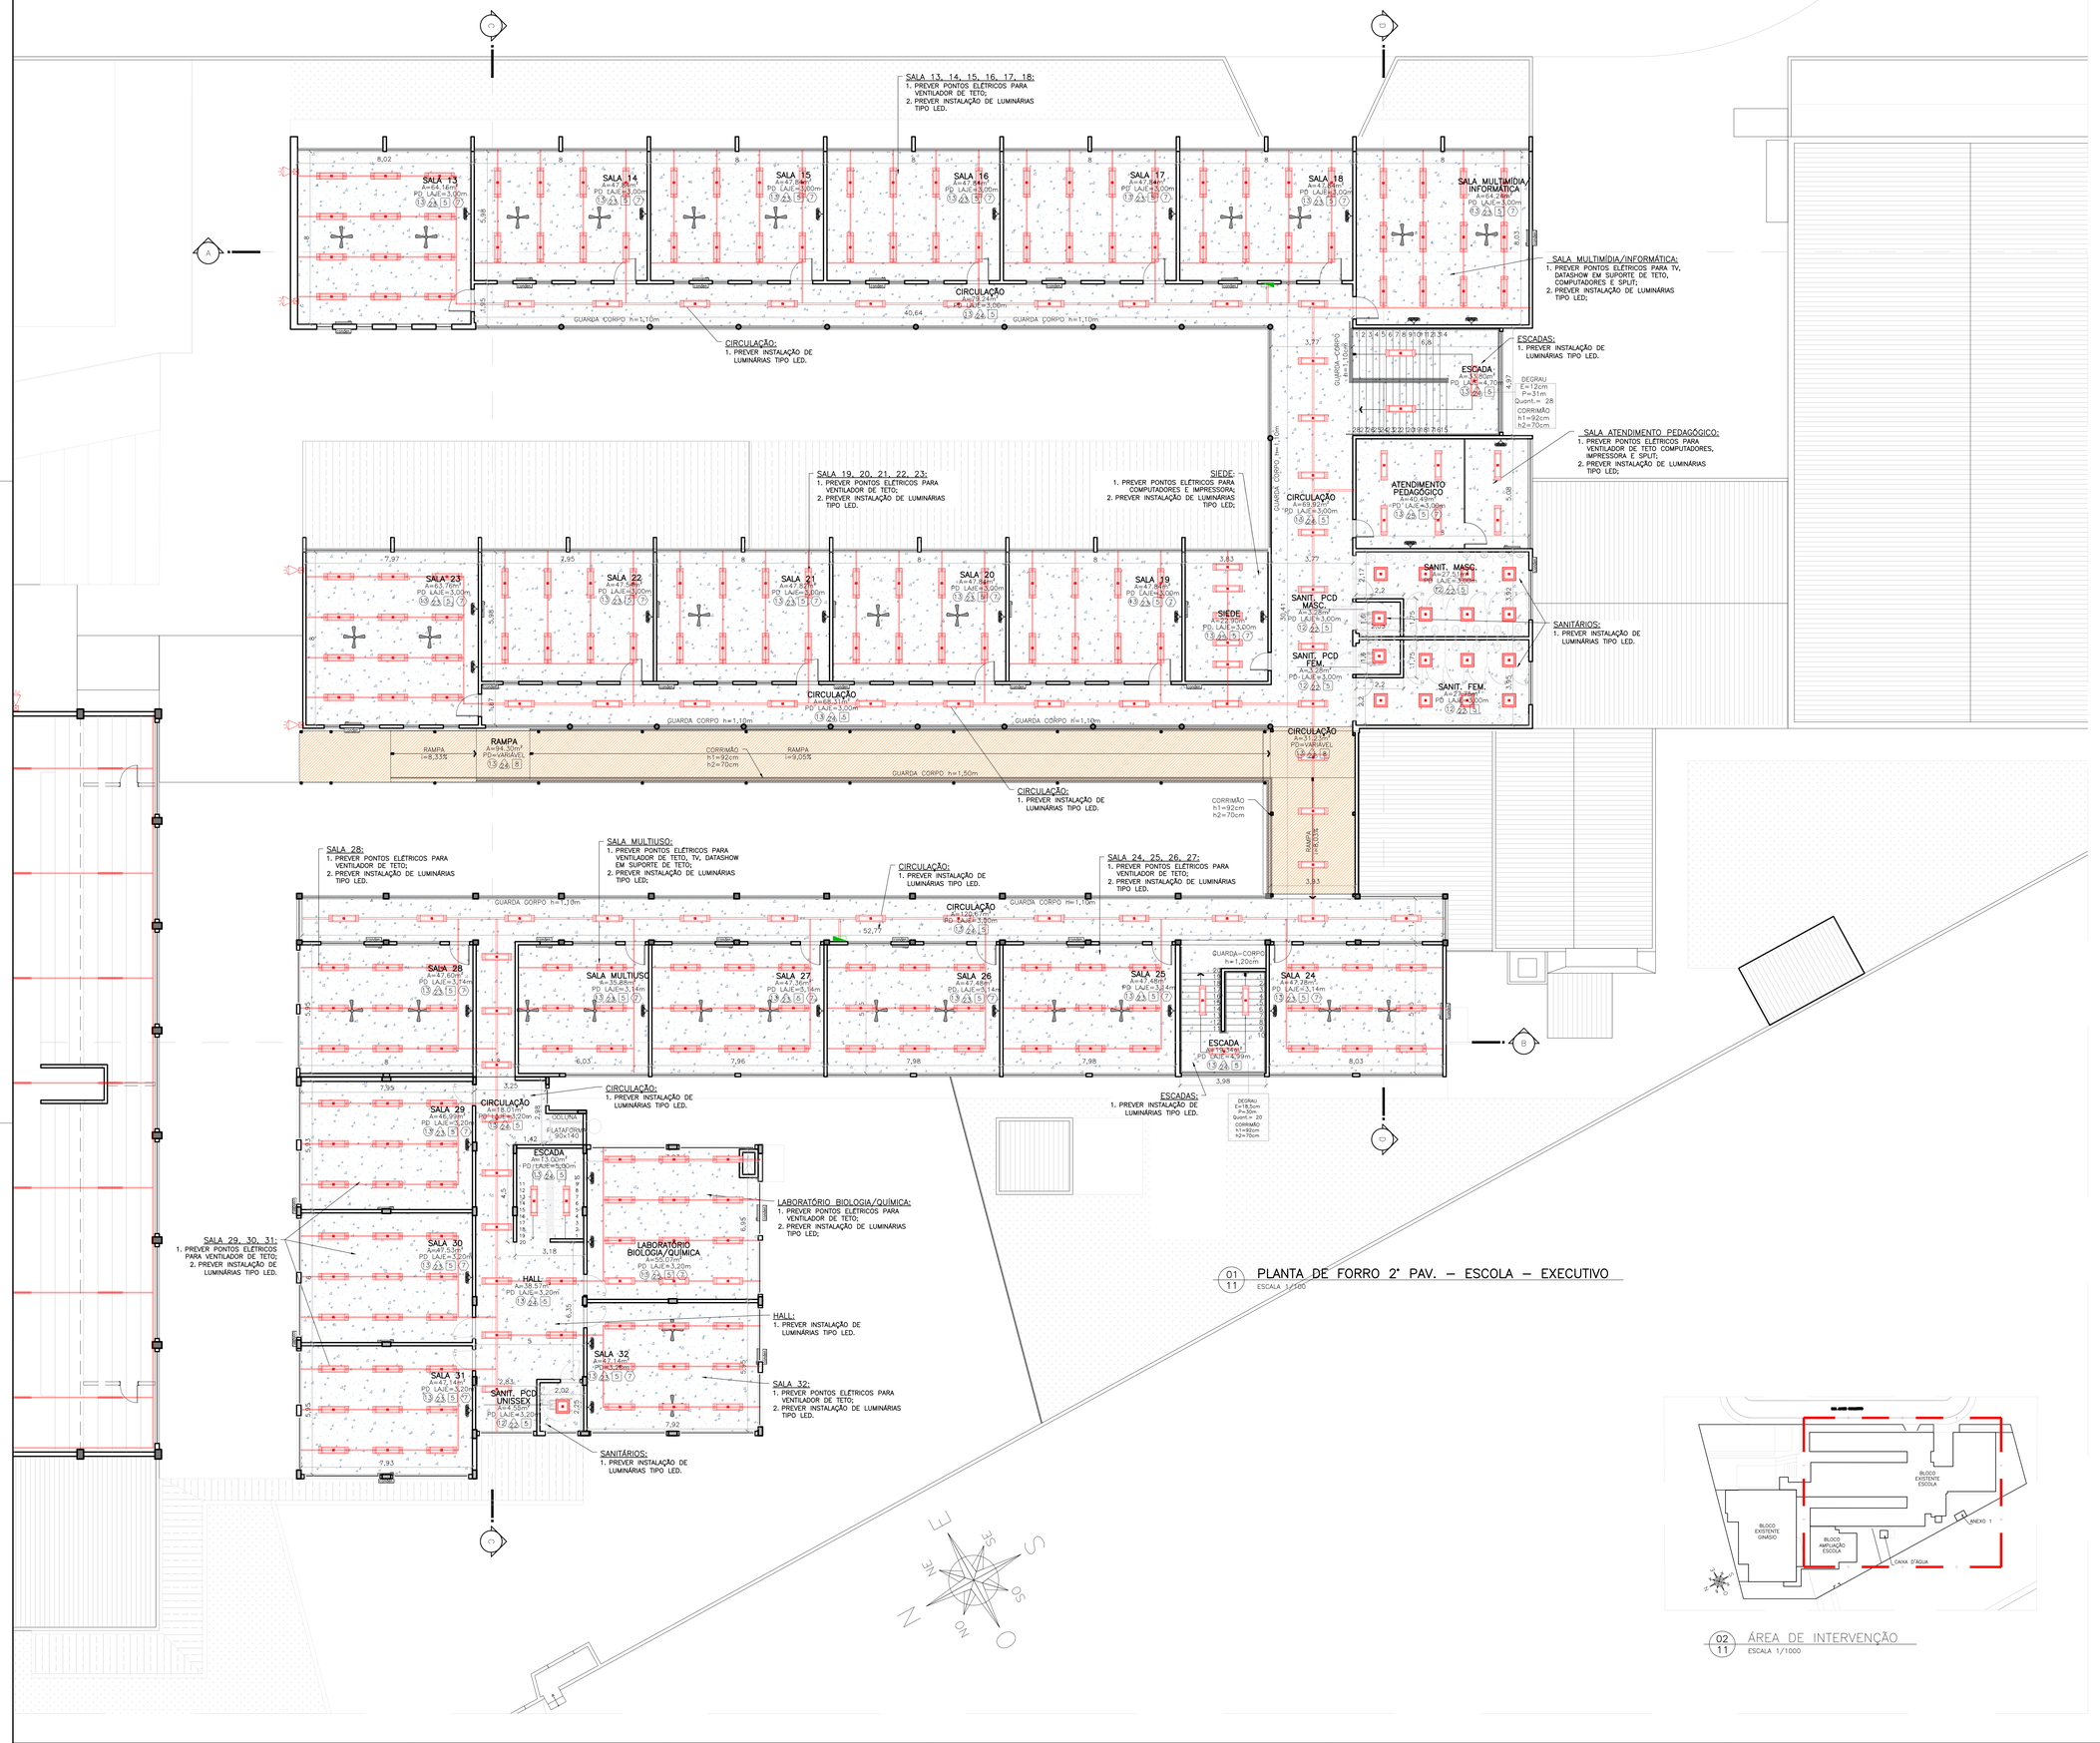


## SIMBOLOGIA

| | |
|---|---|
| | EXISTENTE – PAREDE DE ALVENARIA |
| | EXISTENTE – DIVISÓRIA NAVAL |
| | ITEM A DEMOLIR / REMOVER |
| | ITEM/ MOBILIÁRIO – A RELOCAR |
| | ITEM/ MOBILIÁRIO – RELOCADO (NOVA POSIÇÃO) |
| | ITEM/ MOBILIÁRIO – A INSTALAR / EXECUTAR |
| | GRAMA |
| | AREIA |
| | TELHA EM FIBROCIMENTO |
| | TELHA METÁLICA |

## SIMBOLOGIA DE PISO

| | |
|---|---|
| | A INSTALAR EM ÁREAS INTERNAS – PISO PODOTÁTIL EMBORRACHADO 25x25cm – DIRECIONAL – COR VERMELHA |
| | A INSTALAR EM ÁREAS INTERNAS – PISO PODOTÁTIL EMBORRACHADO 25x25cm – ALERTA – COR VERMELHA |
| | A INSTALAR EM ÁREAS EXTERNAS – PISO PODOTÁTIL EM CONCRETO 40x40cm – DIRECIONAL – COR AMARELA |
| | A INSTALAR EM ÁREAS EXTERNAS – PISO PODOTÁTIL EM CONCRETO 40x40cm – ALERTA – COR AMARELA |

## TABELA DE REVESTIMENTOS

| | | | |
|---|---|---|---|
| | | **PISO** | |
| 1 | EXISTENTE | PISO DE GRANULITE CINZA 2,00x1,00m | |
| 2 | EXISTENTE | PISO CERÂMICO BEGE 45x45cm | |
| 3 | EXISTENTE | PISO CERÂMICO MARROM 10x30cm | |
| 4 | EXISTENTE | PISO DE TACO DE MADEIRA | |
| 5 | EXISTENTE | PISO CERÂMICO CINZA 45x45cm | |
| 6 | EXISTENTE | PISO CERÂMICO BRANCO 40x40cm | |
| 7 | EXISTENTE | PISO CERÂMICO BEGE 60x60cm | |
| 8 | EXISTENTE | PISO CERÂMICO BRANCO 45x45cm | |
| 9 | EXISTENTE | PISO DE MADEIRA – RÉGUAS 1,50x0,10m | |
| 10 | EXISTENTE | PISO CERÂMICO MARROM 45x45cm | |
| 11 | EXISTENTE / EXECUTAR | PISO EM CONCRETO – ACABAMENTO ALISADO | |
| 12 | A EXECUTAR | PISO EM PORCELANATO PORTINARI YORK CONCRETO, 60x60cm, COR CINZA | |
| 13 | A EXECUTAR | PISO EM GRANULITE POLIDO, COR BEGE COM ACABAMENTO EM RESINA TRANSPARENTE | |
| 14 | A EXECUTAR | PISO CIMENTADO ALISADO | |
| 15 | A EXECUTAR | PAVER INTERTRAVADO 10X20X6CM | |
| 16 | A EXECUTAR | SOLEIRA DE GRANITO CINZA e=2cm | |
| 17 | A EXECUTAR | SOLEIRA DE GRANILITE COR BEGE | |
| | | **RODAPÉS** | |
| 1 | EXISTENTE | RODAPÉ DE GRANULITE CINZA, h=7cm | |
| 2 | EXISTENTE | RODAPÉ CERÂMICO BEGE, h=7cm | |
| 3 | EXISTENTE | RODAPÉ CERÂMICO MARROM, h=7cm | |
| 4 | EXISTENTE | RODAPÉ DE MADEIRA, h=7cm | |
| 5 | EXISTENTE | RODAPÉ CERÂMICO CINZA, h=7cm | |
| 6 | EXISTENTE | RODAPÉ CERÂMICO BRANCO, h=7cm | |
| 7 | A EXECUTAR | RODAPÉ EM GRANILITE – h=10cm | |
| | | **PAREDES** | |
| 1 | EXISTENTE | PINTURA ACRÍLICA COR BEGE | |
| 2 | EXISTENTE | PINTURA EM GRAFIATO COR BEGE | |
| 3 | EXISTENTE | REVESTIMENTO CERÂMICO 43x43cm ATÉ ALTURA 96cm DA PAREDE E RESTANTE EM PINTURA COM TINTA ACRÍLICA COR BEGE | |
| 4 | EXISTENTE | REVESTIMENTO CERÂMICO 10x10cm ATÉ ALTURA 1,10m DA PAREDE E RESTANTE EM PINTURA COM TINTA ACRÍLICA COR VERDE | |
| 5 | EXISTENTE | REVESTIMENTO CERÂMICO 10x10cm COR VERMELHO. | |
| 6 | EXISTENTE | PINTURA ACRÍLICA COR AZUL | |
| 7 | EXISTENTE | PINTURA ACRÍLICA COR VERDE | |
| 8 | EXISTENTE | REVESTIMENTO CERÂMICO BRANCO 15x15cm | |
| 9 | EXISTENTE | PINTURA ACRÍLICA COR BRANCA | |
| 10 | EXISTENTE | REVESTIMENTO CERÂMICO BRANCO 30x40cm | |
| 11 | EXISTENTE | REVESTIMENTO CERÂMICO BRANCO 30x30cm | |
| 12 | EXISTENTE | REVESTIMENTO DE PASTILHAS COR ROSA 2x2cm E RESTANTE COM PINTURA ACRÍLICA COR ROSA | |
| 13 | EXISTENTE | REVESTIMENTO DE PASTILHAS COR AZUL 2x2cm E RESTANTE COM PINTURA ACRÍLICA COR AZUL | |
| 14 | EXISTENTE | REVESTIMENTO CERÂMICO COR BEGE 45x45cm | |
| 15 | EXISTENTE | PINTURA ACRÍLICA COR VERDE CLARO | |
| 16 | EXISTENTE | PINTURA ACRÍLICA COR AMARELO | |
| 17 | EXISTENTE | REVESTIMENTO CERÂMICO FLORAL 30x60cm | |
| 18 | EXISTENTE | REVESTIMENTO DE PASTILHAS BEGE 2x2cm | |
| 19 | EXISTENTE | AZULEJO 30X40cm COR BRANCO DO PISO ATÉ ALTURA 1,60cm, E ACIMA ATÉ O TETO, PINTURA EM TINTA ACRÍLICA COR SALMÃO | |
| 20 | EXISTENTE | PINTURA ACRÍLICA COR LARANJA | |
| 21 | EXISTENTE | PINTURA ACRÍLICA COR VERMELHO | |
| 22 | A EXECUTAR | AZULEJO COR BRANCO, 30x40cm, ACABAMENTO ACETINADO | |
| 23 | A EXECUTAR | PINTURA EM TINTA LATEX PVA, COR PALHA ATÉ O TETO, COM RODAPÉIO EM MADEIRA COM PINTURA EM VERNIZ, L=15cm, INSTALADO A 75cm DO PISO. | |
| 24 | A EXECUTAR | REVESTIMENTO EM PASTILHA DE PORCELANA, 10X10cm, COR VERDE, ATÉ 1,10m DE ALTURA, A PARTIR DO PISO, E ACIMA DA PASTILHA ATÉ O TETO, PINTURA EM TINTA LATEX PVA, COR PALHA | |
| 25 | A EXECUTAR | PINTURA EM TINTA LATEX PVA, COR PALHA. | |
| 26 | A EXECUTAR | REVESTIMENTO EM PASTILHA DE PORCELANA, 10X10cm, COR VERMELHO, ATÉ 1,10m DE ALTURA, A PARTIR DO PISO, E ACIMA DA PASTILHA ATÉ O TETO, PINTURA EM TINTA LATEX PVA, COR VERMELHO | |
| | | **FORROS** | |
| 1 | EXISTENTE | LAJE COM PINTURA EM TINTA ACRÍLICA | |
| 2 | EXISTENTE | FORRO DE PVC COR BRANCO | |
| 3 | EXISTENTE | COBERTURA DE TELHA DE FIBROCIMENTO COM ESTRUTURA METÁLICA | |
| 4 | EXISTENTE | COBERTURA EM TOLDO VERDE | |
| 5 | A EXECUTAR | LAJE COM EMASSAMENTO UMA DEMÃO EM MASSA PVA E PINTURA EM TINTA LATEX PVA COR BRANCO | |
| 6 | A EXECUTAR | FORRO DE GESSO COM EMASSAMENTO UMA DEMÃO EM MASSA PVA E PINTURA EM TINTA LATEX PVA COR BRANCO NEVE. | |
| 7 | A EXECUTAR | FORRO DE GESSO RU (RESISTENTE A UMIDADE) COM EMASSAMENTO UMA DEMÃO EM MASSA PVA E PINTURA EM TINTA LATEX PVA COR BRANCO NEVE. | |
| 8 | A EXECUTAR | COBERTURA METÁLICA EM ESTRUTURA METÁLICA | |
| 9 | A EXECUTAR | FORRO DE PVC COR BRANCO | |
| 10 | A EXECUTAR | PINTURA EM TINTA ESMALTE COR BRANCO | |
| | | **PEITORIL** | |
| 1 | A EXECUTAR | GRANITO CINZA, e=2cm | |

| Nº | DATA | ASSUNTO DA REVISÃO | RESPONSÁVEL |
|---|---|---|---|
| 04 | NOV/2024 | COMPATIBILIZAÇÃO COMAJUSTES DO PROJETO LEGAL | ANTONIA |
| 03 | JUN/2024 | AJUSTES SOLICITADOS APÓS ANÁLISE SED | ANTONIA |
| 02 | FEV/2024 | COMPATIBILIZAÇÃO PILARES E TELHADOS | SCHMIDT |

REVISÕES

GOVERNO DO ESTADO DE SANTA CATARINA
SECRETARIA DE ESTADO DA EDUCAÇÃO
DIRETORIA DE ADMINISTRAÇÃO E FINANÇAS

PROPRIETÁRIO: SECRETARIA DE ESTADO DA EDUCAÇÃO
MUNICÍPIO: PORTO UNIÃO
INSCRIÇÃO IMOBILIÁRIA:
E.E.B. CORONEL ODI GONZAGA
LOCAL: AL ANNES GUALBERTO, S/N, CENTRO - PORTO UNIÃO SC
TIPO: PROJETO EXECUTIVO

AUTOR DO PROJETO / REGISTRO PROF.: BETINA CONTE CORNETTET FITTIPALDI / CAU: A58751-5
SECRETARIA DE ESTADO DA EDUCAÇÃO CNPJ: 82.951.328/0001-56
PROJETO: **PROJETO EXECUTIVO ARQUITETÔNICO**
REFERÊNCIA: **PLANTA DE FORRO 2° PAV.**

Conte Cornetet | Porto Alegre
Rua Joaquim Nabuco, 110 Sala 402
CEP 90050-340 | Cidade Baixa
Fone: 51 3268 0124
www.contecornetet.com.br

DESENHO: LUDIANE
DATA: nov/2024
ESCALA DO DESENHO: INDICADA
ARQUIVO: 42_PORTO UNIAO_ARQ_EXE_R04.dwg

ARQ 11/19

Proj. 01.25.151 - Documento assinado digitalmente. Para conferência, acesse o site https://portal.sgpe.sea.sc.gov.br/portal-externo e informe o processo SIE 00011455025 e o código 142529510VW.

# Assinaturas do documento

Código para verificação: **U422R0YW**

Este documento foi assinado digitalmente pelos seguintes signatários nas datas indicadas:

**BETINA CONTE CORNETET FITTIPALDI** (CPF: 011.XXX.260-XX) em 24/03/2025 às 14:02:36
Emitido por: "AC Certisign RFB G5", emitido em 10/07/2024 - 15:27:15 e válido até 10/07/2025 - 15:27:15.
(Assinatura ICP-Brasil)

Para verificar a autenticidade desta cópia, acesse o link https://portal.sgpe.sea.sc.gov.br/portal-externo/conferencia-documento/U0lFXzY5NjVfMDAwMTE0MTVfMTE0MTVfMjAyNV9VNDIyUjBZVw== ou o site https://portal.sgpe.sea.sc.gov.br/portal-externo e informe o processo **SIE 00011415/2025** e o código **U422R0YW** ou aponte a câmera para o QR Code presente nesta página para realizar a conferência.

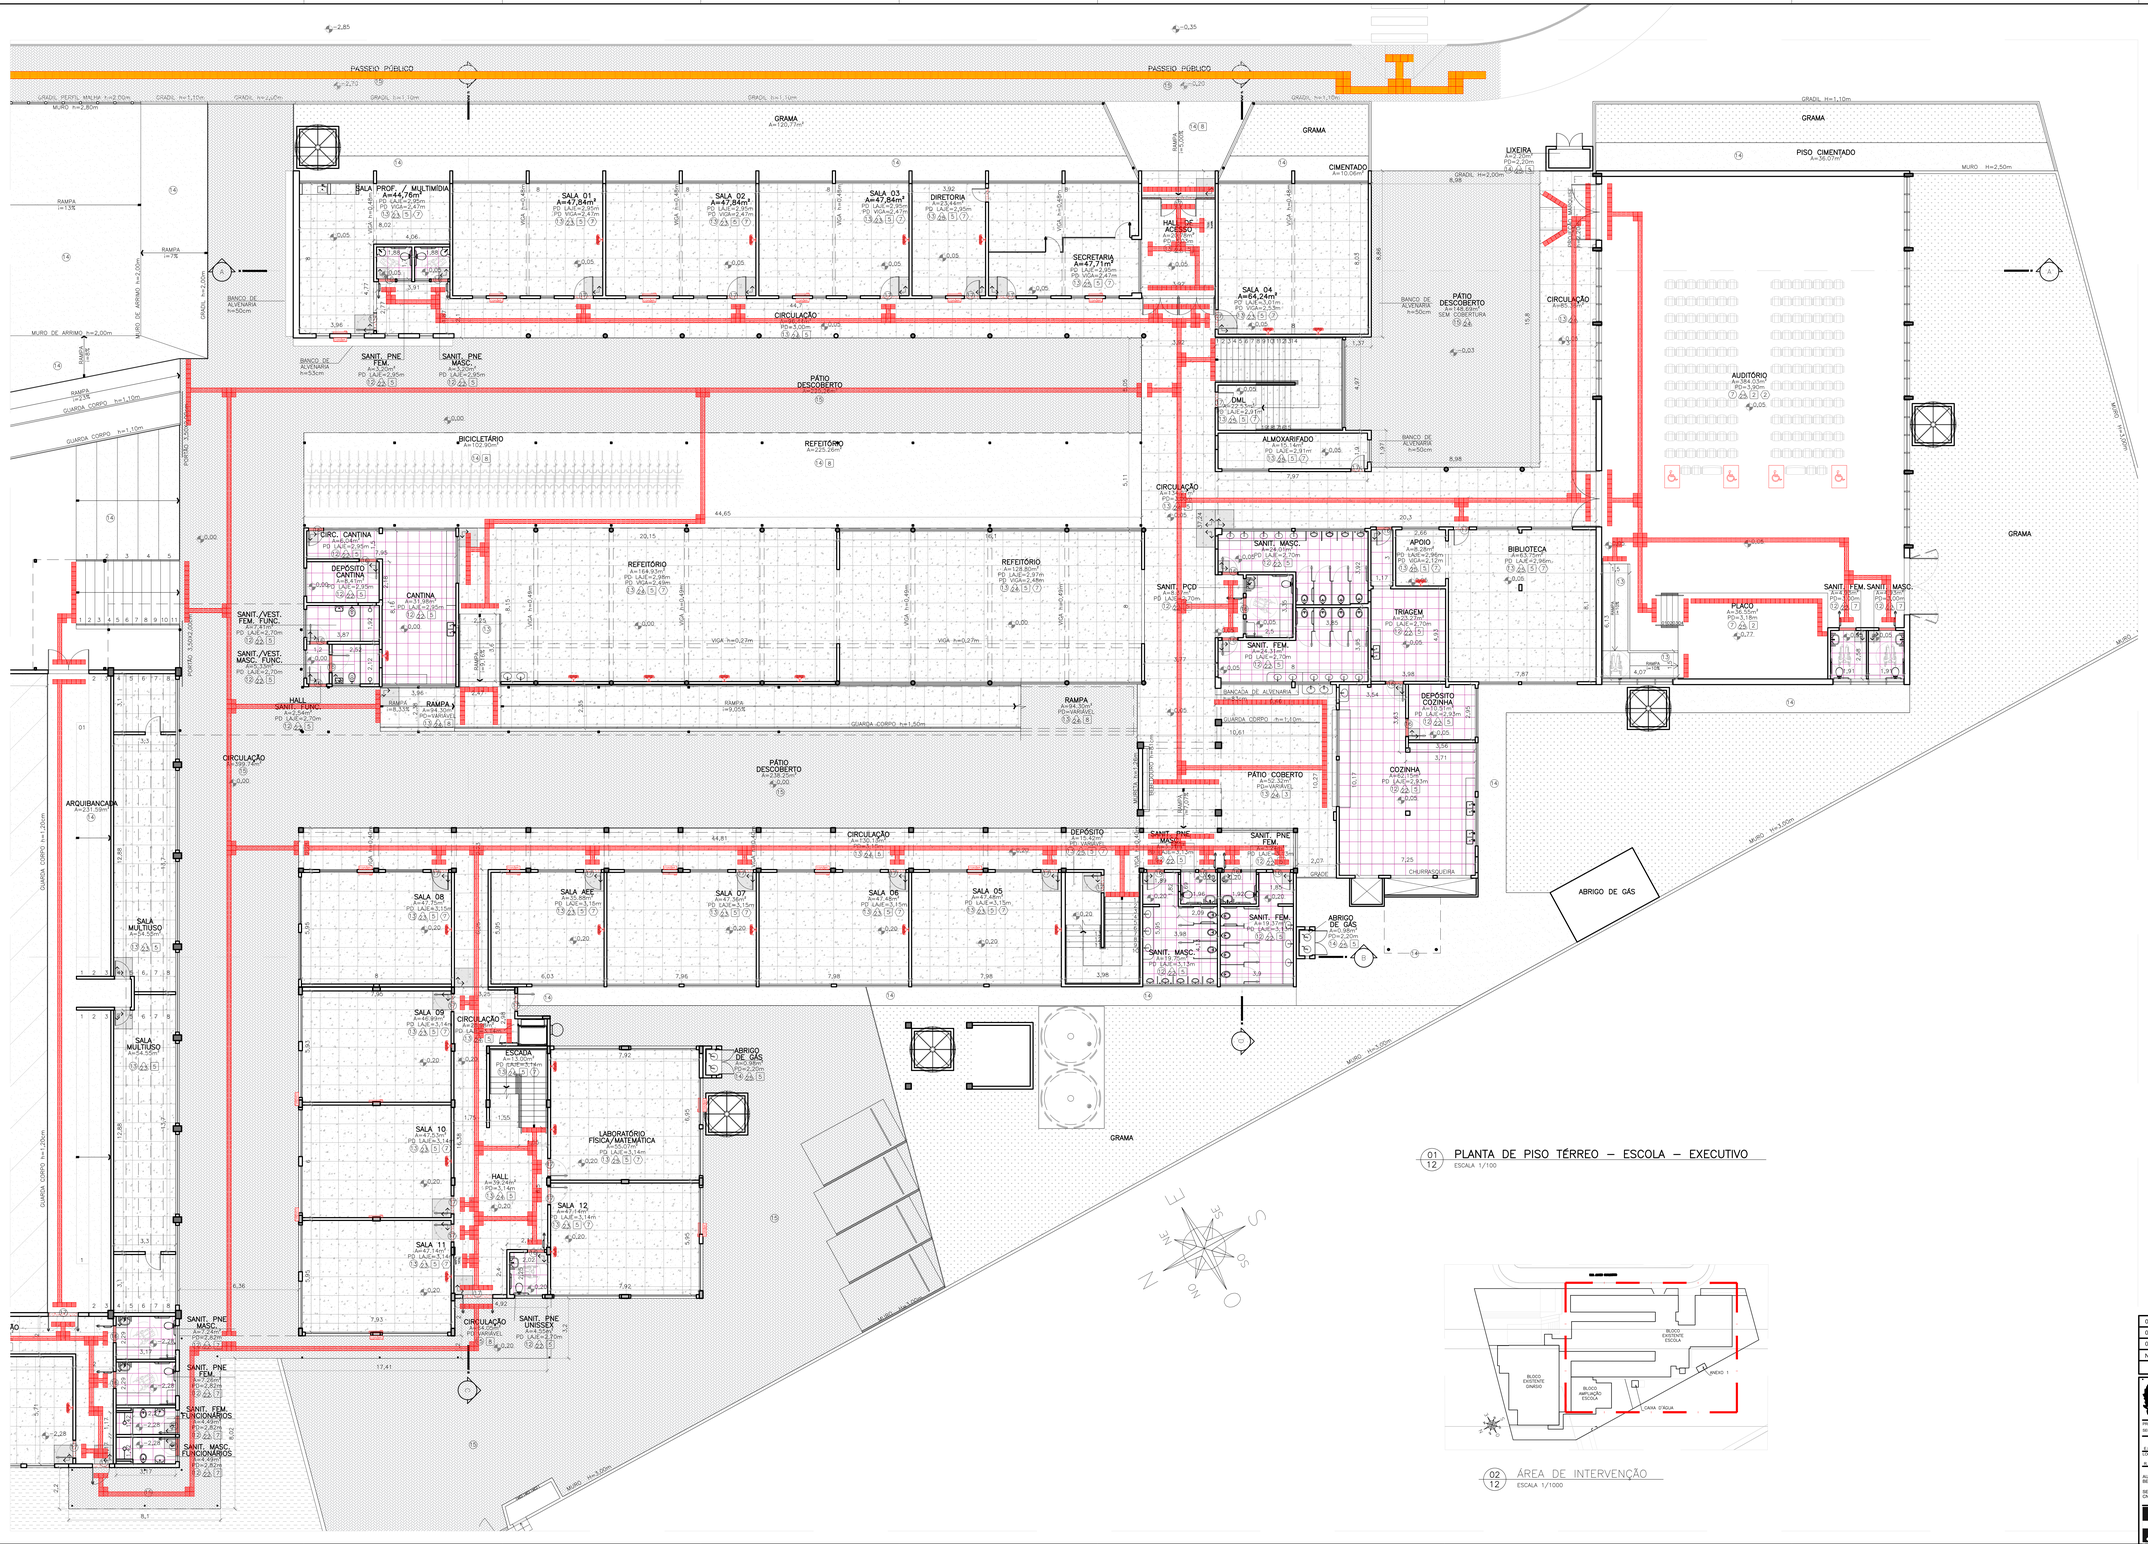


## SIMBOLOGIA

| | |
|---|---|
| | EXISTENTE – PAREDE DE ALVENARIA |
| | EXISTENTE – DIVISÓRIA NAVAL |
| | ITEM A DEMOLIR / REMOVER |
| | ITEM/ MOBILIÁRIO – A RELOCAR |
| | ITEM/ MOBILIÁRIO – RELOCADO (NOVA POSIÇÃO) |
| | ITEM/ MOBILIÁRIO – A INSTALAR / EXECUTAR |
| | GRAMA |
| | AREIA |
| | TELHA EM FIBROCIMENTO |
| | TELHA METÁLICA |

## SIMBOLOGIA DE PISO

| | |
|---|---|
| | A INSTALAR EM ÁREAS INTERNAS – PISO PODOTÁTIL EMBORRACHADO 25x25cm – DIRECIONAL – COR VERMELHA |
| | A INSTALAR EM ÁREAS INTERNAS – PISO PODOTÁTIL EMBORRACHADO 25x25cm – ALERTA – COR VERMELHA |
| | A INSTALAR EM ÁREAS EXTERNAS – PISO PODOTÁTIL EM CONCRETO 40x40cm – DIRECIONAL – COR AMARELA |
| | A INSTALAR EM ÁREAS EXTERNAS – PISO PODOTÁTIL EM CONCRETO 40x40cm – ALERTA – COR AMARELA |

## TABELA DE REVESTIMENTOS

| | | PISO | |
|---|---|---|---|
| 1 | EXISTENTE | PISO DE GRANULITE CINZA 2,00x1,20m | |
| 2 | EXISTENTE | PISO CERÂMICO BEGE 45x45cm | |
| 3 | EXISTENTE | PISO CERÂMICO MARROM 10x30cm | |
| 4 | EXISTENTE | PISO DE TACO DE MADEIRA | |
| 5 | EXISTENTE | PISO CERÂMICO CINZA 45x45cm | |
| 6 | EXISTENTE | PISO CERÂMICO BRANCO 40x40cm | |
| 7 | EXISTENTE | PISO CERÂMICO BEGE 60x60cm | |
| 8 | EXISTENTE | PISO CERÂMICO BRANCO 45x45cm | |
| 9 | EXISTENTE | PISO DE MADEIRA – REGUAS 1,50x10cm | |
| 10 | EXISTENTE | PISO CERÂMICO MARROM 45x45cm | |
| 11 | EXISTENTE / A EXECUTAR | PISO EM CONCRETO – ACABAMENTO ALISADO | |
| 12 | A EXECUTAR | PISO EM PORCELANATO PORTINARI YORK CONCRETO, 60x60cm, COR CINZA | |
| 13 | A EXECUTAR | PISO EM GRANILITE POLIDO, COR BEGE COM ACABAMENTO EM RESINA TRANSPARENTE | |
| 14 | A EXECUTAR | PISO CIMENTADO ALISADO | |
| 15 | A EXECUTAR | PAVER INTERTRAVADO 10x20X6CM | |
| 16 | A EXECUTAR | SOLEIRA DE GRANITO CINZA e=2cm | |
| 17 | A EXECUTAR | SOLEIRA DE GRANULITE COR BEGE | |
| | | RODAPÉS | |
| 1 | EXISTENTE | RODAPÉ DE GRANULITE CINZA, h=7cm | |
| 2 | EXISTENTE | RODAPÉ CERÂMICO BEGE, h=7,7cm | |
| 3 | EXISTENTE | RODAPÉ CERÂMICO MARROM, h=7cm | |
| 4 | EXISTENTE | RODAPÉ DE MADEIRA, h=7cm | |
| 5 | EXISTENTE | RODAPÉ CERÂMICO CINZA, h=7cm | |
| 6 | EXISTENTE | RODAPÉ CERÂMICO BRANCO, h=7cm | |
| 7 | A EXECUTAR | RODAPÉ EM GRANULITE – h=10cm | |
| | | PAREDES | |
| 1 | EXISTENTE | PINTURA ACRILICA COR BEGE | |
| 2 | EXISTENTE | PINTURA EM GRAFIATO COR BEGE | |
| 3 | EXISTENTE | REVESTIMENTO CERÂMICO 45x45cm ATÉ ALTURA 96cm DA PAREDE E RESTANTE EM PINTURA COM TINTA ACRILICA COR BEGE | |
| 4 | EXISTENTE | REVESTIMENTO CERÂMICO 10x10cm ATÉ ALTURA 1,10m DA PAREDE E RESTANTE EM PINTURA COM TINTA ACRILICA COR VERDE | |
| 5 | EXISTENTE | REVESTIMENTO CERÂMICO 10x10cm COR VERMELHO | |
| 6 | EXISTENTE | PINTURA ACRILICA COR AZUL | |
| 7 | EXISTENTE | PINTURA ACRILICA COR VERDE | |
| 8 | EXISTENTE | REVESTIMENTO CERÂMICO BRANCO 15x15cm | |
| 9 | EXISTENTE | PINTURA ACRILICA COR BRANCA | |
| 10 | EXISTENTE | REVESTIMENTO CERÂMICO BRANCO 30x40cm | |
| 11 | EXISTENTE | REVESTIMENTO CERÂMICO BRANCO 30x30cm | |
| 12 | EXISTENTE | REVESTIMENTO DE PASTILHAS COR ROSA 2x2cm E RESTANTE COM PINTURA ACRILICA COR BEGE | |
| 13 | EXISTENTE | REVESTIMENTO DE PASTILHAS COR AZUL 2x2cm E RESTANTE COM PINTURA ACRILICA COR BEGE | |
| 14 | EXISTENTE | REVESTIMENTO CERÂMICO COR BEGE 45x45cm | |
| 15 | EXISTENTE | PINTURA ACRILICA COR VERDE CLARO | |
| 16 | EXISTENTE | PINTURA ACRILICA COR AMARELO | |
| 17 | EXISTENTE | REVESTIMENTO CERÂMICO FLORAL 30x60cm | |
| 18 | EXISTENTE | REVESTIMENTO DE PASTILHAS BEGE 2x2cm | |
| 19 | EXISTENTE | PINTURA ACRILICA COR BRANCO DO PISO ATÉ ALTURA 1,60cm, E ACIMA ATÉ O TETO, PINTURA EM TINTA ACRILICA COR SALMÃO | |
| 20 | EXISTENTE | PINTURA ACRILICA COR LARANJA | |
| 21 | EXISTENTE | PINTURA ACRILICA COR VERMELHO | |
| 22 | A EXECUTAR | AZULEJO COR BRANCO, 30x40cm, ASSENTADO ACETINADO | |
| 23 | A EXECUTAR | PINTURA EM TINTA LATEX PVA, COR PALHA ATÉ O TETO, COM RODAPEO EM MADEIRA, COM PINTURA EM VERNIZ, h=15cm, INSTALADO A 75cm DO PISO. | |
| 24 | A EXECUTAR | REVESTIMENTO EM PASTILHA DE PORCELANA, 10x10cm, COR VERDE, ATÉ 1,70m DE ALTURA, A PARTIR DO PISO, E ACIMA DA PASTILHA ATÉ O TETO, PINTURA EM TINTA LATEX PVA, COR BRANCO NEVE | |
| 25 | A EXECUTAR | PINTURA EM TINTA LÁTEX PVA, COR PALHA | |
| 26 | A EXECUTAR | REVESTIMENTO EM PASTILHA DE PORCELANA, 10x10cm, COR VERMELHO, ATÉ 1,70m DE ALTURA, A PARTIR DO PISO, E ACIMA DA PASTILHA ATÉ O TETO, PINTURA EM TINTA LATEX PVA, COR VERMELHO | |
| | | FORROS | |
| 1 | EXISTENTE | LAJE COM PINTURA EM TINTA ACRILICA | |
| 2 | EXISTENTE | FORRO DE PVC COR BRANCO | |
| 3 | EXISTENTE | COBERTURA DE TELHA DE FIBROCIMENTO COM ESTRUTURA METÁLICA | |
| 4 | EXISTENTE | COBERTURA EM TOLDO VERDE | |
| 5 | A EXECUTAR | LAJE COM EMASSAMENTO UMA DEMÃO EM MASSA PVA E PINTURA EM TINTA LATEX PVA COR BRANCO | |
| 6 | A EXECUTAR | FORRO DE GESSO COM EMASSAMENTO UMA DEMÃO EM MASSA PVA E PINTURA EM TINTA LATEX PVA COR BRANCO NEVE | |
| 7 | A EXECUTAR | FORRO DE GESSO RU (RESISTENTE A UMIDADE) COM EMASSAMENTO UMA DEMÃO EM MASSA PVA E PINTURA EM TINTA LATEX PVA COR BRANCO NEVE | |
| 8 | A EXECUTAR | COBERTURA METÁLICA EM ESTRUTURA METÁLICA | |
| 9 | A EXECUTAR | FORRO DE PVC COR BRANCO | |
| 10 | A EXECUTAR | PINTURA EM TINTA ESMALTE COR BRANCO | |
| | | PETORIL | |
| 1 | A EXECUTAR | GRANITO CINZA, e=2cm | |

01 / 12 PLANTA DE PISO TÉRREO – ESCOLA – EXECUTIVO
ESCALA 1/100




02 / 12 ÁREA DE INTERVENÇÃO
ESCALA 1/1000

| Nº | DATA | ASSUNTO DA REVISÃO | RESPONSÁVEL |
|---|---|---|---|
| 04 | NOV/2024 | COMPATIBILIZAÇÃO COMAJUSTES DO PROJETO LEGAL | ANTONIA |
| 03 | JUN/2024 | AJUSTES SOLICITADOS APÓS ANÁLISE SED | ANTONIA |
| 02 | FEV/2024 | COMPATIBILIZAÇÃO PILARES E TELHADOS | |

REVISÕES

GOVERNO DO ESTADO DE SANTA CATARINA
SECRETARIA DE ESTADO DA EDUCAÇÃO
DIRETORIA DE ADMINISTRAÇÃO E FINANÇAS

PROPRIETÁRIO: SECRETARIA DE ESTADO DA EDUCAÇÃO
MUNICÍPIO: PORTO UNIÃO
INSCRIÇÃO IMOBILIÁRIA:
E.E.B. CORONEL DO SONDRA
LOCAL: Nº, RUA/RES QUALQUER, S/N, CENTRO, PORTO UNIÃO/SC
TIPO: PROJETO EXECUTIVO
AUTOR DO PROJETO / REGISTRO PROF.: RETINA CONTE CORNETET FITTIPALDI / CAU: A69715-5
PROJETO: **PROJETO EXECUTIVO ARQUITETÔNICO**
SECRETARIA DE ESTADO DA EDUCAÇÃO DIAFI / 82.801.338/0001-58
REFERÊNCIA: **PLANTA DE PISO TÉRREO**

CONTE CORNETET
Conte Cornetet | Porto Alegre
Rua Joaquim Nabuco, 110 Sala 402
Moinhos de Vento | Cidade Baixa
Fone: 51 3208 0124
www.conteecornetet.com.br

DESENHO: LÂMINA: 01
DATA: nov/2024
ESCALA DO DESENHO: INDICADA
ARQUIVO: 42_PORTO UNIÃO_ARQ_EXE_R04.dwg

**ARQ 12 19**

Este documento foi gerado pelo usuário 05.013.041/0 - Documento assinado digitalmente conforme MP nº 2.200-2 de 24/08/2001, que institui a Infraestrutura de Chaves Públicas Brasileira - ICP-Brasil.

# Assinaturas do documento

Código para verificação: **D1NC832J**

Este documento foi assinado digitalmente pelos seguintes signatários nas datas indicadas:

**BETINA CONTE CORNETET FITTIPALDI** (CPF: 011.XXX.260-XX) em 24/03/2025 às 14:03:46
Emitido por: "AC Certisign RFB G5", emitido em 10/07/2024 - 15:27:15 e válido até 10/07/2025 - 15:27:15.
(Assinatura ICP-Brasil)

Para verificar a autenticidade desta cópia, acesse o link https://portal.sgpe.sea.sc.gov.br/portal-externo/conferencia-documento/U0lFXzY5NjVfMDAwMTE0MTVfMTE0MTVfMjAyNV9EMU5DODMySg== ou o site https://portal.sgpe.sea.sc.gov.br/portal-externo e informe o processo **SIE 00011415/2025** e o código **D1NC832J** ou aponte a câmera para o QR Code presente nesta página para realizar a conferência.

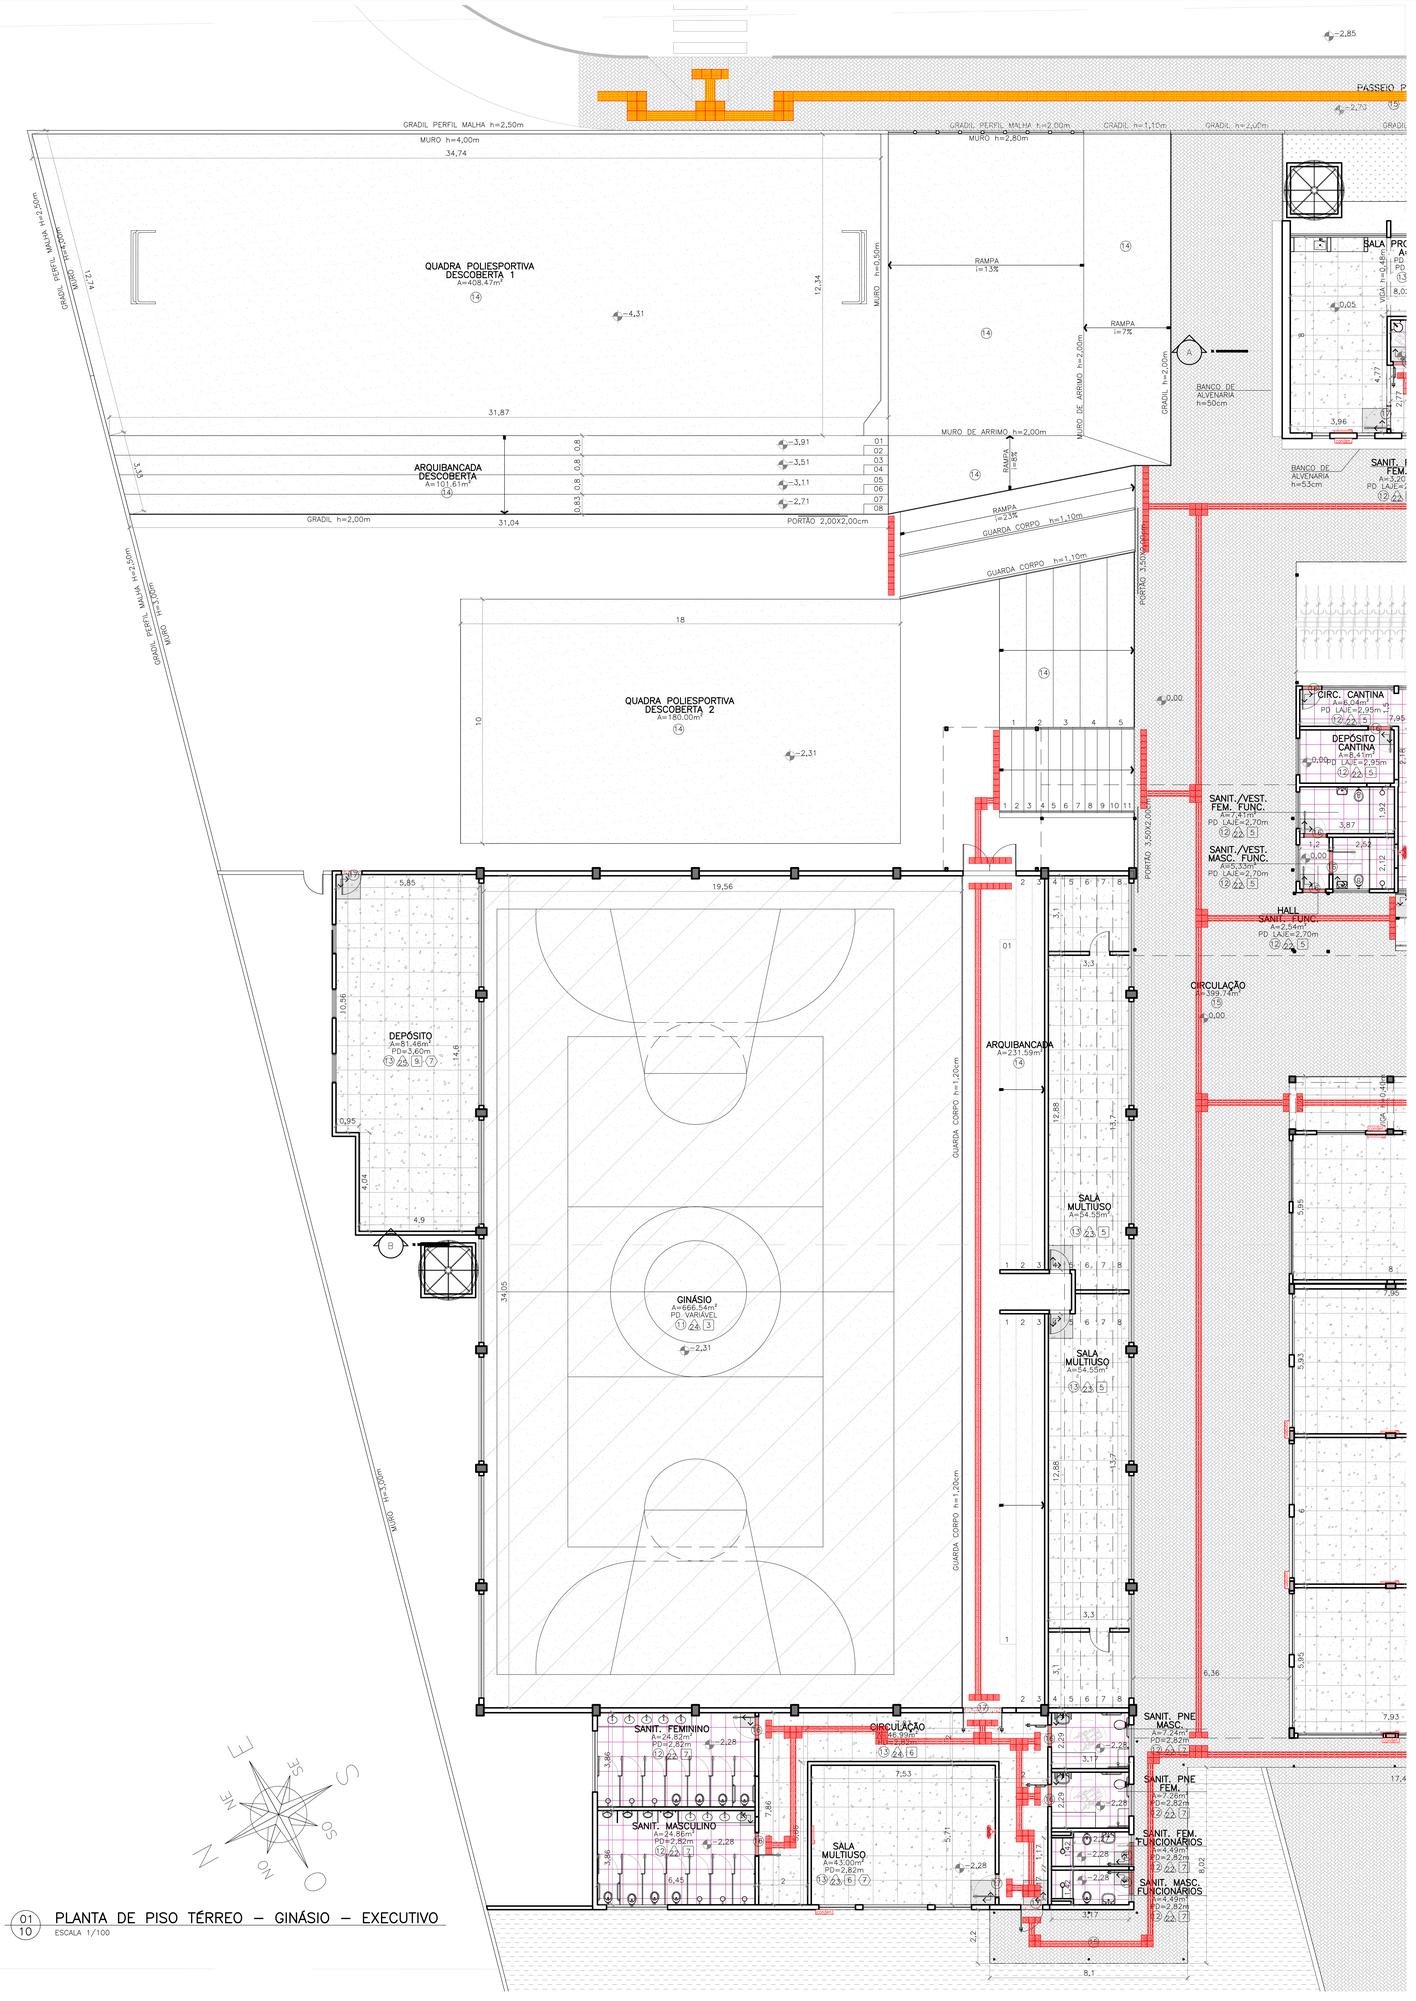


01/10 PLANTA DE PISO TÉRREO – GINÁSIO – EXECUTIVO
ESCALA 1/100

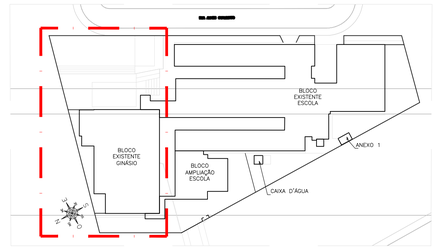


02/10 ÁREA DE INTERVENÇÃO
ESCALA 1/1000

## SIMBOLOGIA

| | |
|---|---|
| | EXISTENTE – PAREDE DE ALVENARIA |
| | EXISTENTE – DIVISÓRIA NAVAL |
| | ITEM A DEMOLIR / REMOVER |
| | ITEM/ MOBILIÁRIO – A RELOCAR |
| | ITEM/ MOBILIÁRIO – RELOCADO (NOVA POSIÇÃO) |
| | ITEM/ MOBILIÁRIO – A INSTALAR / EXECUTAR |
| | GRAMA |
| | AREIA |
| | TELHA EM FIBROCIMENTO |
| | TELHA METÁLICA |

## SIMBOLOGIA DE PISO

| | |
|---|---|
| | A INSTALAR EM ÁREAS INTERNAS – PISO PODOTÁTIL EMBORRACHADO 25x25cm – DIRECIONAL – COR VERMELHA |
| | A INSTALAR EM ÁREAS INTERNAS – PISO PODOTÁTIL EMBORRACHADO 25x25cm – ALERTA – COR VERMELHA |
| | A INSTALAR EM ÁREAS EXTERNAS – PISO PODOTÁTIL EM CONCRETO 40x40cm – DIRECIONAL – COR AMARELA |
| | A INSTALAR EM ÁREAS EXTERNAS – PISO PODOTÁTIL EM CONCRETO 40x40cm – ALERTA – COR AMARELA |

## TABELA DE REVESTIMENTOS

| | | | |
|---|---|---|---|
| | | **PISO** | |
| 1 | EXISTENTE | PISO DE GRANILITE CINZA 2,00x1,00m | |
| 2 | EXISTENTE | PISO CERÂMICO BEGE 45x45cm | |
| 3 | EXISTENTE | PISO CERÂMICO MARROM 10x30cm | |
| 4 | EXISTENTE | PISO DE TACO DE MADEIRA | |
| 5 | EXISTENTE | PISO CERÂMICO CINZA 45x45cm | |
| 6 | EXISTENTE | PISO CERÂMICO BRANCO 40x40cm | |
| 7 | EXISTENTE | PISO CERÂMICO BEGE 60x60cm | |
| 8 | EXISTENTE | PISO CERÂMICO BRANCO 45x45cm | |
| 9 | EXISTENTE | PISO DE MADEIRA – RÉGUAS 1,50x0,10m | |
| 10 | EXISTENTE | PISO CERÂMICO MARROM 45x45cm | |
| 11 | EXISTENTE / EXECUTAR | PISO EM CONCRETO – ACABAMENTO ALISADO | |
| 12 | A EXECUTAR | PISO EM PORCELANATO PORTINARI YORK CONCRETO, 60x60cm, COR CINZA | |
| 13 | A EXECUTAR | PISO EM GRANILITE POLIDO, COR BEGE COM ACABAMENTO EM RESINA TRANSPARENTE | |
| 14 | A EXECUTAR | PISO CIMENTADO ALISADO | |
| 15 | A EXECUTAR | PAVER INTERTRAVADO 10X20X6CM | |
| 16 | A EXECUTAR | SOLEIRA DE GRANITO CINZA e=2cm | |
| 17 | A EXECUTAR | SOLEIRA DE GRANILITE COR BEGE | |
| | | **RODAPÉS** | |
| 1 | EXISTENTE | RODAPÉ DE GRANILITE CINZA, h=7cm | |
| 2 | EXISTENTE | RODAPÉ CERÂMICO BEGE, h=7cm | |
| 3 | EXISTENTE | RODAPÉ CERÂMICO MARROM, h=7cm | |
| 4 | EXISTENTE | RODAPÉ DE MADEIRA, h=7cm | |
| 5 | EXISTENTE | RODAPÉ CERÂMICO CINZA, h=7cm | |
| 6 | EXISTENTE | RODAPÉ CERÂMICO BRANCO, h=7cm | |
| 7 | A EXECUTAR | RODAPÉ EM GRANILITE – h=10cm | |
| | | **PAREDES** | |
| 1 | EXISTENTE | PINTURA ACRÍLICA COR BEGE | |
| 2 | EXISTENTE | PINTURA EM GRAFIATO COR BEGE | |
| 3 | EXISTENTE | REVESTIMENTO CERÂMICO 43x43cm ATÉ ALTURA 96cm DA PAREDE E RESTANTE EM PINTURA COM TINTA ACRÍLICA COR BEGE | |
| 4 | EXISTENTE | REVESTIMENTO CERÂMICO 10x10cm ATÉ ALTURA 1,10m DA PAREDE E RESTANTE EM PINTURA COM TINTA ACRÍLICA COR VERDE | |
| 5 | EXISTENTE | REVESTIMENTO CERÂMICO 10x10cm COR VERMELHO | |
| 6 | EXISTENTE | PINTURA ACRÍLICA COR AZUL | |
| 7 | EXISTENTE | PINTURA ACRÍLICA COR VERDE | |
| 8 | EXISTENTE | REVESTIMENTO CERÂMICO BRANCO 15x15cm | |
| 9 | EXISTENTE | PINTURA ACRÍLICA COR BRANCA | |
| 10 | EXISTENTE | REVESTIMENTO CERÂMICO BRANCO 30x40cm | |
| 11 | EXISTENTE | REVESTIMENTO CERÂMICO BRANCO 30x30cm | |
| 12 | EXISTENTE | REVESTIMENTO DE PASTILHAS COR ROSA 2x2cm E RESTANTE COM PINTURA ACRÍLICA COR ROSA | |
| 13 | EXISTENTE | REVESTIMENTO DE PASTILHAS COR AZUL 2x2cm E RESTANTE COM PINTURA ACRÍLICA COR AZUL | |
| 14 | EXISTENTE | REVESTIMENTO CERÂMICO COR BEGE 45x45cm | |
| 15 | EXISTENTE | PINTURA ACRÍLICA COR VERDE CLARO | |
| 16 | EXISTENTE | PINTURA ACRÍLICA COR AMARELO | |
| 17 | EXISTENTE | REVESTIMENTO CERÂMICO FLORAL 30x60cm | |
| 18 | EXISTENTE | REVESTIMENTO DE PASTILHAS BEGE 2x2cm | |
| 19 | EXISTENTE | AZULEJO 30X40cm COR BRANCO DO PISO ATÉ ALTURA 1,60cm, E ACIMA ATÉ O TETO, PINTURA EM TINTA ACRÍLICA COR SALMÃO | |
| 20 | EXISTENTE | PINTURA ACRÍLICA COR LARANJA | |
| 21 | EXISTENTE | PINTURA ACRÍLICA COR VERMELHO | |
| 22 | A EXECUTAR | AZULEJO COR BRANCO, 30x40cm, ACABAMENTO ACETINADO | |
| 23 | A EXECUTAR | PINTURA EM TINTA LATEX PVA, COR PALHA ATÉ O TETO, COM RODAMEIO EM MADEIRA COM PINTURA EM VERNIZ, L=15cm, INSTALADO A 75cm DO PISO. | |
| 24 | A EXECUTAR | REVESTIMENTO EM PASTILHA DE PORCELANA, 10X10cm, COR VERDE, ATÉ 1,10m DE ALTURA, A PARTIR DO PISO, E ACIMA DA PASTILHA ATÉ O TETO, PINTURA EM TINTA LATEX PVA, COR PALHA | |
| 25 | A EXECUTAR | PINTURA EM TINTA LATEX PVA, COR PALHA | |
| 26 | A EXECUTAR | REVESTIMENTO EM PASTILHA DE PORCELANA, 10X10cm, COR VERMELHO, ATÉ 1,10m DE ALTURA, A PARTIR DO PISO, E ACIMA DA PASTILHA ATÉ O TETO, PINTURA EM TINTA LATEX PVA, COR VERMELHO | |
| | | **FORROS** | |
| 1 | EXISTENTE | LAJE COM PINTURA EM TINTA ACRÍLICA | |
| 2 | EXISTENTE | FORRO DE PVC COR BRANCO | |
| 3 | EXISTENTE | COBERTURA DE TELHA DE FIBROCIMENTO COM ESTRUTURA METÁLICA | |
| 4 | EXISTENTE | COBERTURA EM TOLDO VERDE | |
| 5 | A EXECUTAR | LAJE COM EMASSAMENTO UMA DEMÃO EM MASSA PVA E PINTURA EM TINTA LATEX PVA COR BRANCO | |
| 6 | A EXECUTAR | FORRO DE GESSO COM EMASSAMENTO UMA DEMÃO EM MASSA PVA E PINTURA EM TINTA LATEX PVA COR BRANCO NEVE | |
| 7 | A EXECUTAR | FORRO DE GESSO RU (RESISTENTE A UMIDADE) COM EMASSAMENTO UMA DEMÃO EM MASSA PVA E PINTURA EM TINTA LATEX PVA COR BRANCO NEVE | |
| 8 | A EXECUTAR | COBERTURA METÁLICA EM ESTRUTURA METÁLICA | |
| 9 | A EXECUTAR | FORRO DE PVC COR BRANCO | |
| 10 | A EXECUTAR | PINTURA EM TINTA ESMALTE COR BRANCO | |
| | | **PEITORIL** | |
| 1 | A EXECUTAR | GRANITO CINZA, e=2cm | |

| Nº | DATA | ASSUNTO DA REVISÃO | RESPONSÁVEL |
|---|---|---|---|
| 04 | NOV/2024 | COMPATIBILIZAÇÃO COMAJUSTES DO PROJETO LEGAL | ANTONIA |
| 03 | JUN/2024 | AJUSTES SOLICITADOS APÓS ANÁLISE SED | ANTONIA |
| 02 | FEV/2024 | COMPATIBILIZAÇÃO PILARES E TELHADOS | |

REVISÕES

GOVERNO DO ESTADO DE SANTA CATARINA
SECRETARIA DE ESTADO DA EDUCAÇÃO
DIRETORIA DE ADMINISTRAÇÃO E FINANÇAS

PROPRIETÁRIO: SECRETARIA DE ESTADO DA EDUCAÇÃO
MUNICÍPIO: PORTO UNIÃO
INSCRIÇÃO IMOBILIÁRIA:
E.E.B. CORONEL CID GONZAGA
LOCAL: R. ANNES GUALBERTO, S/N, CENTRO - PORTO UNIÃO/ SC
TIPO: PROJETO EXECUTIVO
AUTOR DO PROJETO / REGISTRO PROF.: BETINA CONTE CORNETET FITTIPALDI / CAU: A56751-5
SECRETARIA DE ESTADO DA EDUCAÇÃO CNPJ: 82.951.328/0001-58
PROJETO: **PROJETO EXECUTIVO ARQUITETÔNICO**
REFERÊNCIA: **PLANTA DE PISO TÉRREO**
DESENHO: LUGANE
DATA: nov/2024
ESCALA DO DESENHO: INDICADA
ARQUIVO: 42_PORTO UNIÃO_ARQ_EXE_R04.dwg

CONTE CORNETET
Conte Cornetet | Porto Alegre
Rua Joaquim Nabuco, 110 Sala 402
CEP 90050-340 | Cidade Baixa
Fone: 51 3268 0124
www.contecornetet.com.br

ARQ 13/19

Pág. 01 de 01 - Documento assinado digitalmente. Para conferência, acesse o site https://portal.sgpe.sea.sc.gov.br/portal-externo e informe o processo SIE 00031145/2025 e o código SSFM7O7.

# Assinaturas do documento

Código para verificação: **S35FM7O7**

Este documento foi assinado digitalmente pelos seguintes signatários nas datas indicadas:

**BETINA CONTE CORNETET FITTIPALDI** (CPF: 011.XXX.260-XX) em 24/03/2025 às 14:04:24
Emitido por: "AC Certisign RFB G5", emitido em 10/07/2024 - 15:27:15 e válido até 10/07/2025 - 15:27:15.
(Assinatura ICP-Brasil)

Para verificar a autenticidade desta cópia, acesse o link https://portal.sgpe.sea.sc.gov.br/portal-externo/conferencia-documento/U0lFXzY5NjVfMDAwMTE0MTVfMTE0MTVfMjAyNV9TMzVGTTdPNw== ou o site https://portal.sgpe.sea.sc.gov.br/portal-externo e informe o processo **SIE 00011415/2025** e o código **S35FM7O7** ou aponte a câmera para o QR Code presente nesta página para realizar a conferência.

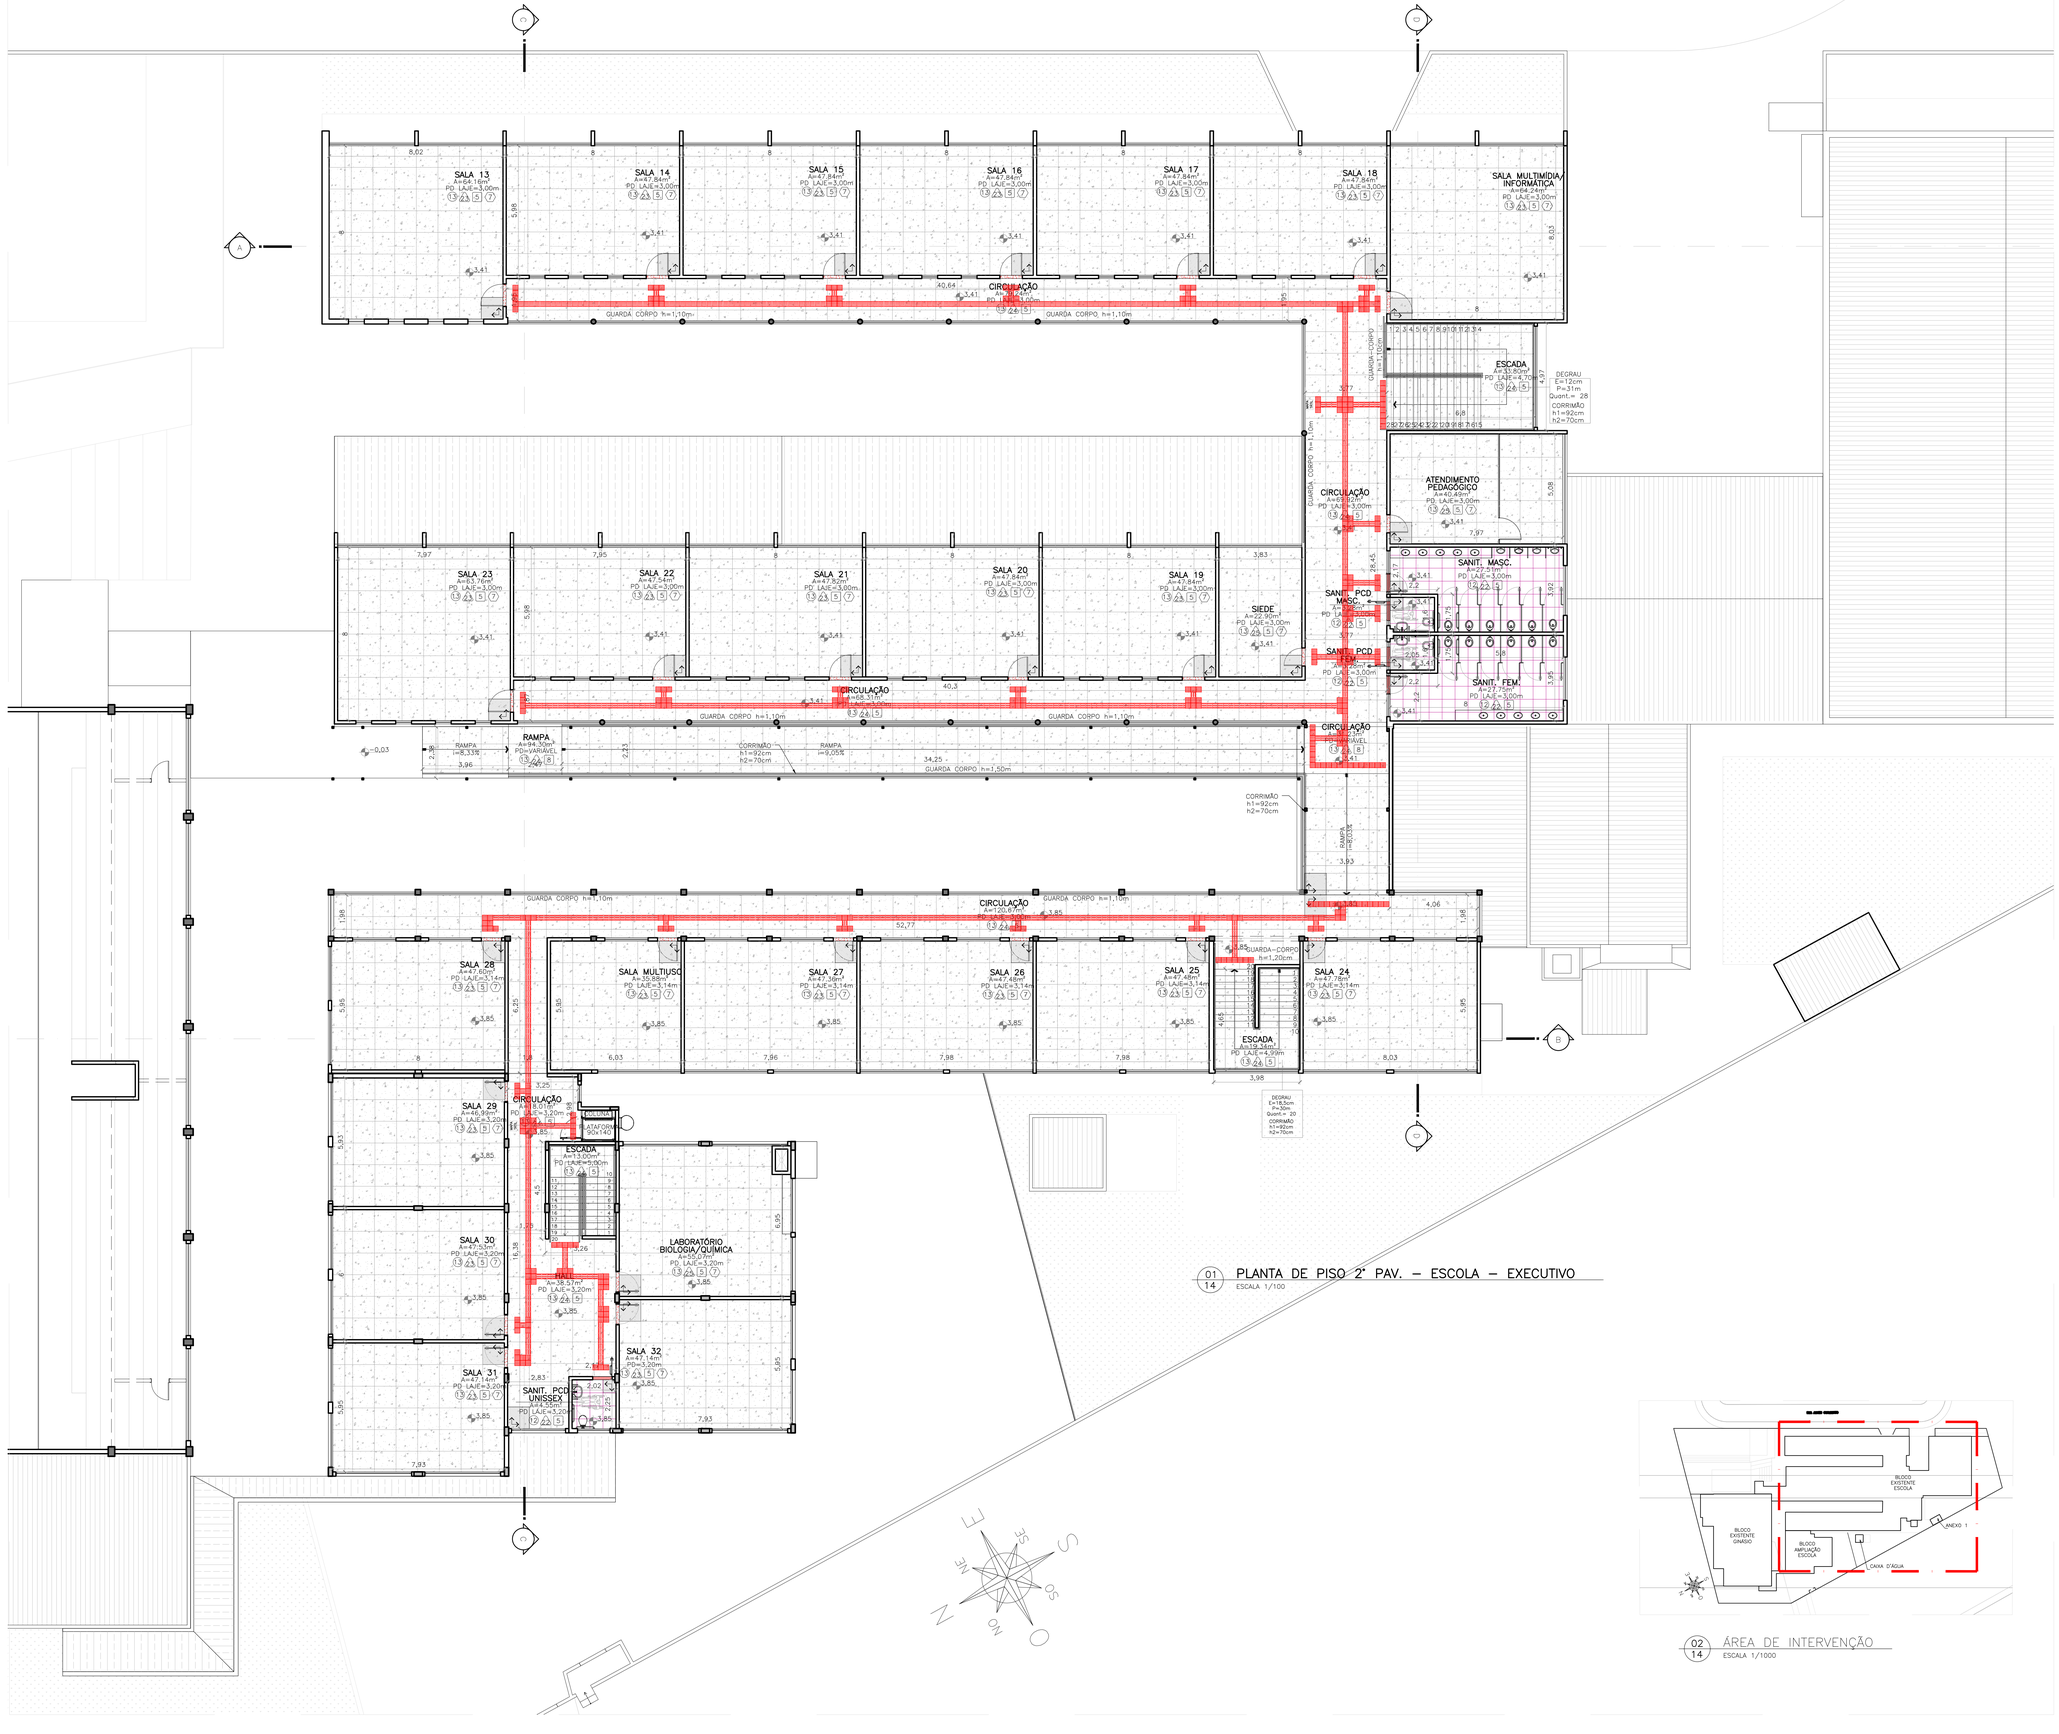


## SIMBOLOGIA

| | |
|---|---|
| | EXISTENTE – PAREDE DE ALVENARIA |
| | EXISTENTE – DIVISÓRIA NAVAL |
| | ITEM A DEMOLIR / REMOVER |
| | ITEM/ MOBILIÁRIO – A RELOCAR |
| | ITEM/ MOBILIÁRIO – RELOCADO (NOVA POSIÇÃO) |
| | ITEM/ MOBILIÁRIO – A INSTALAR / EXECUTAR |
| | GRAMA |
| | AREIA |
| | TELHA EM FIBROCIMENTO |
| | TELHA METÁLICA |

## SIMBOLOGIA DE PISO

| | |
|---|---|
| | A INSTALAR EM ÁREAS INTERNAS – PISO PODOTÁTIL EMBORRACHADO 25x25cm – DIRECIONAL – COR VERMELHA |
| | A INSTALAR EM ÁREAS INTERNAS – PISO PODOTÁTIL EMBORRACHADO 25x25cm – ALERTA – COR VERMELHA |
| | A INSTALAR EM ÁREAS EXTERNAS – PISO PODOTÁTIL EM CONCRETO 40x40cm – DIRECIONAL – COR AMARELA |
| | A INSTALAR EM ÁREAS EXTERNAS – PISO PODOTÁTIL EM CONCRETO 40x40cm – ALERTA – COR AMARELA |

## TABELA DE REVESTIMENTOS

### PISO

| | | | |
|---|---|---|---|
| 1 | EXISTENTE | PISO DE GRANILITE CINZA 2,00x1,00m | |
| 2 | EXISTENTE | PISO CERÂMICO BEGE 45x45cm | |
| 3 | EXISTENTE | PISO CERÂMICO BEGE 10x30cm | |
| 4 | EXISTENTE | PISO DE TACO DE MADEIRA | |
| 5 | EXISTENTE | PISO CERÂMICO CINZA 45x45cm | |
| 6 | EXISTENTE | PISO CERÂMICO BRANCO 40x40cm | |
| 7 | EXISTENTE | PISO CERÂMICO BEGE 60x60cm | |
| 8 | EXISTENTE | PISO CERÂMICO BRANCO 45x45cm | |
| 9 | EXISTENTE | PISO DE MADEIRA – RÉGUAS 1,50x0,10m | |
| 10 | EXISTENTE | PISO CERÂMICO MARROM 45x45cm | |
| 11 | EXISTENTE / EXECUTAR | PISO EM CONCRETO – ACABAMENTO ALISADO | |
| 12 | A EXECUTAR | PISO EM PORCELANATO PORTINARI YORK CONCRETO, 60x60cm, COR CINZA | |
| 13 | A EXECUTAR | PISO EM GRANILITE POLIDO, COR BEGE COM ACABAMENTO EM RESINA TRANSPARENTE | |
| 14 | A EXECUTAR | PISO CIMENTADO ALISADO | |
| 15 | A EXECUTAR | PAVER INTERTRAVADO 10X20X6CM | |
| 16 | A EXECUTAR | SOLEIRA DE GRANITO CINZA e=2cm | |
| 17 | A EXECUTAR | SOLEIRA DE GRANILITE COR BEGE | |

### RODAPÉS

| | | | |
|---|---|---|---|
| 1 | EXISTENTE | RODAPÉ DE GRANILITE CINZA, h=7cm | |
| 2 | EXISTENTE | RODAPÉ CERÂMICO BEGE, h=7cm | |
| 3 | EXISTENTE | RODAPÉ CERÂMICO MARROM, h=7cm | |
| 4 | EXISTENTE | RODAPÉ DE MADEIRA, h=7cm | |
| 5 | EXISTENTE | RODAPÉ CERÂMICO CINZA, h=7cm | |
| 6 | EXISTENTE | RODAPÉ CERÂMICO BRANCO, h=7cm | |
| 7 | A EXECUTAR | RODAPÉ EM GRANILITE – h=10cm | |

### PAREDES

| | | | |
|---|---|---|---|
| 1 | EXISTENTE | PINTURA ACRÍLICA COR BEGE | |
| 2 | EXISTENTE | PINTURA EM GRAFIATO COR BEGE | |
| 3 | EXISTENTE | REVESTIMENTO CERÂMICO 45x45cm ATÉ ALTURA 96cm DA PAREDE E RESTANTE EM PINTURA COM TINTA ACRÍLICA COR BEGE | |
| 4 | EXISTENTE | REVESTIMENTO CERÂMICO 10x10cm ATÉ ALTURA 1,10m DA PAREDE E RESTANTE EM PINTURA COM TINTA ACRÍLICA COR VERDE | |
| 5 | EXISTENTE | REVESTIMENTO CERÂMICO 10x10cm COR VERMELHO | |
| 6 | EXISTENTE | PINTURA ACRÍLICA COR AZUL | |
| 7 | EXISTENTE | PINTURA ACRÍLICA COR VERDE | |
| 8 | EXISTENTE | REVESTIMENTO CERÂMICO BRANCO 15x15cm | |
| 9 | EXISTENTE | PINTURA ACRÍLICA COR BRANCA | |
| 10 | EXISTENTE | REVESTIMENTO CERÂMICO BRANCO 30x40cm | |
| 11 | EXISTENTE | REVESTIMENTO CERÂMICO BRANCO 30x30cm | |
| 12 | EXISTENTE | REVESTIMENTO DE PASTILHAS COR ROSA 2x2cm E RESTANTE COM PINTURA ACRÍLICA COR ROSA | |
| 13 | EXISTENTE | REVESTIMENTO DE PASTILHAS COR AZUL 2x2cm E RESTANTE COM PINTURA ACRÍLICA COR AZUL | |
| 14 | EXISTENTE | REVESTIMENTO CERÂMICO COR BEGE 45x45cm | |
| 15 | EXISTENTE | PINTURA ACRÍLICA COR VERDE CLARO | |
| 16 | EXISTENTE | PINTURA ACRÍLICA COR AMARELO | |
| 17 | EXISTENTE | REVESTIMENTO CERÂMICO FLORAL 30x60cm | |
| 18 | EXISTENTE | REVESTIMENTO DE PASTILHAS BEGE 2x2cm | |
| 19 | EXISTENTE | AZULEJO 30X40cm COR BRANCO DO PISO ATÉ ALTURA 1,60cm, E ACIMA ATÉ O TETO, PINTURA EM TINTA ACRÍLICA COR SALMÃO | |
| 20 | EXISTENTE | PINTURA ACRÍLICA COR LARANJA | |
| 21 | EXISTENTE | PINTURA ACRÍLICA COR VERMELHO | |
| 22 | A EXECUTAR | AZULEJO COR BRANCO, 30x40cm, ACABAMENTO ACETINADO | |
| 23 | A EXECUTAR | PINTURA EM TINTA LATEX PVA, COR PALHA ATÉ O TETO, COM RODAMEIO EM MADEIRA COM PINTURA EM VERNIZ, L=15cm, INSTALADO A 75cm DO PISO | |
| 24 | A EXECUTAR | REVESTIMENTO EM PASTILHA DE PORCELANA, 10X10cm, COR VERDE, ATÉ 1,10m DE ALTURA, A PARTIR DO PISO, E ACIMA DA PASTILHA ATÉ O TETO, PINTURA EM TINTA LATEX PVA, COR PALHA | |
| 25 | A EXECUTAR | PINTURA EM TINTA LATEX PVA, COR PALHA | |
| 26 | A EXECUTAR | REVESTIMENTO EM PASTILHA DE PORCELANA, 10x10cm, COR VERMELHO, ATÉ 1,10m DE ALTURA, A PARTIR DO PISO, E ACIMA DA PASTILHA ATÉ O TETO, PINTURA EM TINTA LATEX PVA, COR VERMELHO | |

### FORROS

| | | | |
|---|---|---|---|
| 1 | EXISTENTE | LAJE COM PINTURA EM TINTA ACRÍLICA | |
| 2 | EXISTENTE | FORRO DE PVC COR BRANCO | |
| 3 | EXISTENTE | COBERTURA DE TELHA DE FIBROCIMENTO COM ESTRUTURA METÁLICA | |
| 4 | EXISTENTE | COBERTURA EM TOLDO VERDE | |
| 5 | A EXECUTAR | LAJE COM EMASSAMENTO UMA DEMÃO EM MASSA PVA E PINTURA EM TINTA LATEX PVA COR BRANCO | |
| 6 | A EXECUTAR | FORRO DE GESSO COM EMASSAMENTO UMA DEMÃO EM MASSA PVA E PINTURA EM TINTA LATEX PVA COR BRANCO NEVE | |
| 7 | A EXECUTAR | FORRO DE GESSO RU (RESISTENTE A UMIDADE) COM EMASSAMENTO UMA DEMÃO EM MASSA PVA E PINTURA EM TINTA LATEX PVA COR BRANCO NEVE | |
| 8 | A EXECUTAR | COBERTURA METÁLICA EM ESTRUTURA METÁLICA | |
| 9 | A EXECUTAR | FORRO DE PVC COR BRANCO | |
| 10 | A EXECUTAR | PINTURA EM TINTA ESMALTE COR BRANCO | |

### PETRIL

| | | | |
|---|---|---|---|
| 1 | A EXECUTAR | GRANITO CINZA, e=2cm | |

| Nº | DATA | ASSUNTO DA REVISÃO | RESPONSÁVEL |
|---|---|---|---|
| 04 | NOV/2024 | COMPATIBILIZAÇÃO COMAJUSTES DO PROJETO LEGAL | ANTONIA |
| 03 | JUN/2024 | AJUSTES SOLICITADOS APÓS ANÁLISE SED | ANTONIA |
| 02 | FEV/2024 | COMPATIBILIZAÇÃO PILARES E TELHADOS | |

REVISÕES

GOVERNO DO ESTADO DE SANTA CATARINA
SECRETARIA DE ESTADO DA EDUCAÇÃO
DIRETORIA DE ADMINISTRAÇÃO E FINANÇAS

PROPRIETÁRIO: SECRETARIA DE ESTADO DA EDUCAÇÃO
MUNICÍPIO: PORTO UNIÃO
INSCRIÇÃO IMOBILIÁRIA:
E.E.B. CORONEL CID GONZAGA
ESCOLA:
R. ANNES GUALBERTO, S/N, CENTRO - PORTO UNIÃO/SC
TIPO: PROJETO EXECUTIVO
AUTOR DO PROJETO / REGISTRO PROF.: BETINA CONTE CORNETET FITTIPALDI / CAU: A56751-5
SECRETARIA DE ESTADO DA EDUCAÇÃO
CNPJ: 82.951.328/0001-56
ASSUNTO: **PROJETO EXECUTIVO ARQUITETÔNICO**
REFERÊNCIA: **PLANTA DE PISO 2° PAV.**

CONTE CORNETET
Conte Cornetet | Porto Alegre
Rua Joaquim Mabuca, 110 Sala 402
CEP 90000-340 | Cidade Baixa
Fone: 51 3268 0124
www.conteecornetet.com.br

DESENHO: LEGIVAM
DATA: nov/2024
ESCALA DO DESENHO: INDICADA
ARQUIVO: 42_PORTO UNIÃO_ARQ_EXE_REM.dwg

**ARQ 14 19**

Impresso em 05/12/2024 - Documento assinado digitalmente. Para conferência, acesse o site https://portal.sgpe.sea.sc.gov.br/portal-externo e informe o processo SIE 00013415/2025 e o código YCXOPGG3.

# Assinaturas do documento

Código para verificação: **7G3O5GI3**

Este documento foi assinado digitalmente pelos seguintes signatários nas datas indicadas:

**BETINA CONTE CORNETET FITTIPALDI** (CPF: 011.XXX.260-XX) em 24/03/2025 às 14:05:11
Emitido por: "AC Certisign RFB G5", emitido em 10/07/2024 - 15:27:15 e válido até 10/07/2025 - 15:27:15.
(Assinatura ICP-Brasil)

Para verificar a autenticidade desta cópia, acesse o link https://portal.sgpe.sea.sc.gov.br/portal-externo/conferencia-documento/U0lFXzY5NjVfMDAwMTE0MTVfMTE0MTVfMjAyNV83RzNPNUdJMw== ou o site https://portal.sgpe.sea.sc.gov.br/portal-externo e informe o processo **SIE 00011415/2025** e o código **7G3O5GI3** ou aponte a câmera para o QR Code presente nesta página para realizar a conferência.

## SIMBOLOGIA

- EXISTENTE – PAREDE DE ALVENARIA
- EXISTENTE – DIVISÓRIA NAVAL
- ITEM A DEMOLIR / REMOVER
- ITEM/ MOBILIÁRIO – A RELOCAR
- ITEM/ MOBILIÁRIO – RELOCADO (NOVA POSIÇÃO)
- ITEM/ MOBILIÁRIO – A INSTALAR / EXECUTAR
- GRAMA
- AREIA
- TELHA EM FIBROCIMENTO
- TELHA METÁLICA

## SIMBOLOGIA DE PISO

- A INSTALAR EM ÁREAS INTERNAS – PISO PODOTÁTIL EMBORRACHADO 25x25cm – DIRECIONAL – COR VERMELHA
- A INSTALAR EM ÁREAS INTERNAS – PISO PODOTÁTIL EMBORRACHADO 25x25cm – ALERTA – COR VERMELHA
- A INSTALAR EM ÁREAS EXTERNAS – PISO PODOTÁTIL EM CONCRETO 40x40cm – DIRECIONAL – COR AMARELA
- A INSTALAR EM ÁREAS EXTERNAS – PISO PODOTÁTIL EM CONCRETO 40x40cm – ALERTA – COR AMARELA

## TABELA DE REVESTIMENTOS

### PISO

| | | | |
|---|---|---|---|
| 1 | EXISTENTE | PISO DE GRANULITE CINZA 2,00x1,00m | |
| 2 | EXISTENTE | PISO CERÂMICO BEGE 45x45cm | |
| 3 | EXISTENTE | PISO CERÂMICO MARROM 10x30cm | |
| 4 | EXISTENTE | PISO DE TACO DE MADEIRA | |
| 5 | EXISTENTE | PISO CERÂMICO CINZA 40x45cm | |
| 6 | EXISTENTE | PISO CERÂMICO BRANCO 40x40cm | |
| 7 | EXISTENTE | PISO CERÂMICO BEGE 60x60cm | |
| 8 | EXISTENTE | PISO CERÂMICO BRANCO 45x45cm | |
| 9 | EXISTENTE | PISO DE MADEIRA – REQUAD. 1.50x0,10m | |
| 10 | EXISTENTE | PISO CERÂMICO MARROM 45x45cm | |
| 11 | EXISTENTE / A EXECUTAR | PISO EM CONCRETO – ACABAMENTO ALISADO | |
| 12 | A EXECUTAR | PISO EM PORCELANATO PORTINARI YORK CONCRETO, 60x60cm, COR CINZA | |
| 13 | A EXECUTAR | PISO EM GRANULITE POLIDO, COR BEGE COM ACABAMENTO EM RESINA TRANSPARENTE | |
| 14 | A EXECUTAR | PISO CIMENTADO ALISADO | |
| 15 | A EXECUTAR | PAVER INTERTRAVADO 10X20X60CM | |
| 16 | A EXECUTAR | SOLEIRA DE GRANITO CINZA e=2cm | |
| 17 | A EXECUTAR | SOLEIRA DE GRANULITE COR BEGE | |

### RODAPÉS

| | | | |
|---|---|---|---|
| 1 | EXISTENTE | RODAPÉ DE GRANULITE CINZA, h=7cm | |
| 2 | EXISTENTE | RODAPÉ CERÂMICO BEGE, h=7cm | |
| 3 | EXISTENTE | RODAPÉ CERÂMICO MARROM, h=7cm | |
| 4 | EXISTENTE | RODAPÉ DE MADEIRA, h=7cm | |
| 5 | EXISTENTE | RODAPÉ CERÂMICO CINZA, h=7cm | |
| 6 | EXISTENTE | RODAPÉ CERÂMICO BRANCO, h=7cm | |
| 7 | A EXECUTAR | RODAPÉ DE GRANULITE – h=10cm | |

### PAREDES

| | | | |
|---|---|---|---|
| 1 | EXISTENTE | PINTURA ACRÍLICA COR BEGE | |
| 2 | EXISTENTE | PINTURA EM GRAFIATO COR BEGE | |
| 3 | EXISTENTE | REVESTIMENTO CERÂMICO 43x43cm ATÉ ALTURA 96cm DA PAREDE E REBATIDO EM PINTURA COM TINTA ACRÍLICA COR BEGE | |
| 4 | EXISTENTE | REVESTIMENTO CERÂMICO 10x10cm ATÉ ALTURA 1,10m DA PAREDE E REBATIDO EM PINTURA COM TINTA ACRÍLICA COR VERDE | |
| 5 | EXISTENTE | REVESTIMENTO CERÂMICO 15x15cm COR VERMELHO | |
| 6 | EXISTENTE | PINTURA ACRÍLICA COR AZUL | |
| 7 | EXISTENTE | PINTURA ACRÍLICA COR VERDE | |
| 8 | EXISTENTE | REVESTIMENTO CERÂMICO BRANCO 15x15cm | |
| 9 | EXISTENTE | PINTURA ACRÍLICA COR BRANCA | |
| 10 | EXISTENTE | REVESTIMENTO CERÂMICO BRANCO 30x40cm | |
| 11 | EXISTENTE | REVESTIMENTO CERÂMICO BRANCO 30x30cm | |
| 12 | EXISTENTE | REVESTIMENTO DE PASTILHAS COR ROSA 2x2cm E RESTANTE COM PINTURA ACRÍLICA COR ROSA | |
| 13 | EXISTENTE | REVESTIMENTO DE PASTILHAS COR AZUL 2x2cm E RESTANTE COM PINTURA ACRÍLICA COR AZUL | |
| 14 | EXISTENTE | REVESTIMENTO CERÂMICO COR BEGE 45x45cm | |
| 15 | EXISTENTE | PINTURA ACRÍLICA COR VERDE CLARO | |
| 16 | EXISTENTE | PINTURA ACRÍLICA COR AMARELO | |
| 17 | EXISTENTE | REVESTIMENTO CERÂMICO FLORAL 30x60cm | |
| 18 | EXISTENTE | REVESTIMENTO DE PASTILHAS BEGE 2x2cm | |
| 19 | EXISTENTE | AZULEJO 30X40cm COR BRANCO DO PISO ATÉ ALTURA 1,60cm, E ACIMA ATÉ O TETO, PINTURA EM TINTA ACRÍLICA COR SALMÃO | |
| 20 | EXISTENTE | PINTURA ACRÍLICA COR LARANJA | |
| 21 | EXISTENTE | PINTURA ACRÍLICA COR VERMELHO | |
| 22 | A EXECUTAR | AZULEJO COR BRANCO, 30x40cm, ACABAMENTO ACETINADO | |
| 23 | A EXECUTAR | PINTURA EM TINTA LATEX PVA, COR PALHA ATÉ O TETO, COM RODAPÉIO DE 10cm DE ALTURA EM TINTA LATEX PVA, COR VERMELHO, NA BASE | |
| 24 | A EXECUTAR | REVESTIMENTO EM PASTILHA DE PORCELANA, 10X10cm, COR VERDE, ATÉ 1,10m DE ALTURA, A PARTIR DO PISO, E ACIMA DA PASTILHA ATÉ O TETO, PINTURA EM TINTA LATEX PVA, COR PALHA | |
| 25 | A EXECUTAR | PINTURA EM TINTA LATEX PVA, COR PALHA | |
| 26 | A EXECUTAR | REVESTIMENTO EM PASTILHA DE PORCELANA, 10X10cm, COR VERMELHO, ATÉ 1,10m DE ALTURA, A PARTIR DO PISO, E ACIMA DA PASTILHA ATÉ O TETO, PINTURA EM TINTA LATEX PVA, COR VERMELHO | |

### FORROS

| | | | |
|---|---|---|---|
| 1 | EXISTENTE | LAJE COM PINTURA EM TINTA ACRÍLICA | |
| 2 | EXISTENTE | FORRO DE PVC COR BRANCO | |
| 3 | EXISTENTE | COBERTURA DE TELHA DE FIBROCIMENTO COM ESTRUTURA METÁLICA | |
| 4 | EXISTENTE | COBERTURA EM TOLDO VERDE | |
| 5 | A EXECUTAR | LAJE COM EMASSAMENTO UMA DEMÃO EM MASSA PVA E PINTURA EM TINTA LATEX PVA COR BRANCO | |
| 6 | A EXECUTAR | FORRO DE GESSO COM EMASSAMENTO UMA DEMÃO EM MASSA PVA E PINTURA EM TINTA LATEX PVA COR BRANCO NEVE | |
| 7 | A EXECUTAR | FORRO DE GESSO RU (RESISTENTE A UMIDADE) COM EMASSAMENTO UMA DEMÃO EM MASSA PVA E PINTURA EM TINTA LATEX PVA COR BRANCO NEVE | |
| 8 | A EXECUTAR | COBERTURA METÁLICA EM ESTRUTURA METÁLICA | |
| 9 | A EXECUTAR | FORRO DE PVC COR BRANCO | |
| 10 | A EXECUTAR | PINTURA EM TINTA ESMALTE COR BRANCO | |

### PISTOIA

| | | | |
|---|---|---|---|
| 1 | A EXECUTAR | GRANITO CINZA, e=2cm | |

## 01/15 PLANTA DE LAYOUT TÉRREO – ESCOLA – EXECUTIVO

ESCALA 1/100




## 02/15 ÁREA DE INTERVENÇÃO

ESCALA 1/1000

| Nº | DATA | ASSUNTO DA REVISÃO | RESPONSÁVEL |
|---|---|---|---|
| 03 | NOV/2024 | COMPATIBILIZAÇÃO COMAJUSTES DO PROJETO LEGAL | ANTONIA |
| 02 | JUN/2024 | AJUSTES SOLICITADOS APÓS ANÁLISE SED | ANTONIA |
| 01 | NOV/2023 | AJUSTES COM PILARES E ESPESSURAS DE PAREDES | SCHMIDT |

REVISÕES

GOVERNO DO ESTADO DE SANTA CATARINA
SECRETARIA DE ESTADO DA EDUCAÇÃO
DIRETORIA DE ADMINISTRAÇÃO E FINANÇAS

PROPRIEDADE: SECRETARIA DE ESTADO DA EDUCAÇÃO
MUNICÍPIO: PORTO UNIÃO
INSCRIÇÃO IMOBILIÁRIA:
LOCAL: E.E.B. CORONEL DO GONZAGA
ENDEREÇO: R. JAMES GUILBERTO, S/N, CENTRO - PORTO UNIÃO SC
TIPO: PROJETO EXECUTIVO
AUTOR DO PROJETO / REGISTRO PROF.: BETINA CONTE CORNETET FITTIPALDI / CAU: A80715-5
SECRETARIA DE ESTADO DA EDUCAÇÃO CNPJ: 82.951.326/0001-58
ASSUNTO: PROJETO EXECUTIVO ARQUITETÔNICO
REFERÊNCIA: PLANTA DE LAYOUT TÉRREO

CONTE CORNETET
Conte Cornetet | Porto Alegre
Rua Joaquim Nabuco, 110 Sala 404
CEP 90050-340 | Cidade Baixo
Fone: 51 3256 0124
www.conteecornetet.com.br

DESENHO: LUCIANA
DATA: mai/2023
ESCALA DO DESENHO: INDICADA
ARQUIVO: 42_PORTO UNIÃO_ARQ_EXE_R04.dwg

ARQ 15/19

Proj. 05.001 - Documento assinado digitalmente. Para conferência acesse o site https://verificador.iti.gov.br e insira o código SAC7C2F6.

# Assinaturas do documento

Código para verificação: **5AZ7X2I6**

Este documento foi assinado digitalmente pelos seguintes signatários nas datas indicadas:

**BETINA CONTE CORNETET FITTIPALDI** (CPF: 011.XXX.260-XX) em 24/03/2025 às 14:11:35
Emitido por: "AC Certisign RFB G5", emitido em 10/07/2024 - 15:27:15 e válido até 10/07/2025 - 15:27:15.
(Assinatura ICP-Brasil)

Para verificar a autenticidade desta cópia, acesse o link https://portal.sgpe.sea.sc.gov.br/portal-externo/conferencia-documento/U0lFXzY5NjVfMDAwMTE0MTVfMTE0MTVfMjAyNV81QVo3WDJJNg== ou o site https://portal.sgpe.sea.sc.gov.br/portal-externo e informe o processo **SIE 00011415/2025** e o código **5AZ7X2I6** ou aponte a câmera para o QR Code presente nesta página para realizar a conferência.

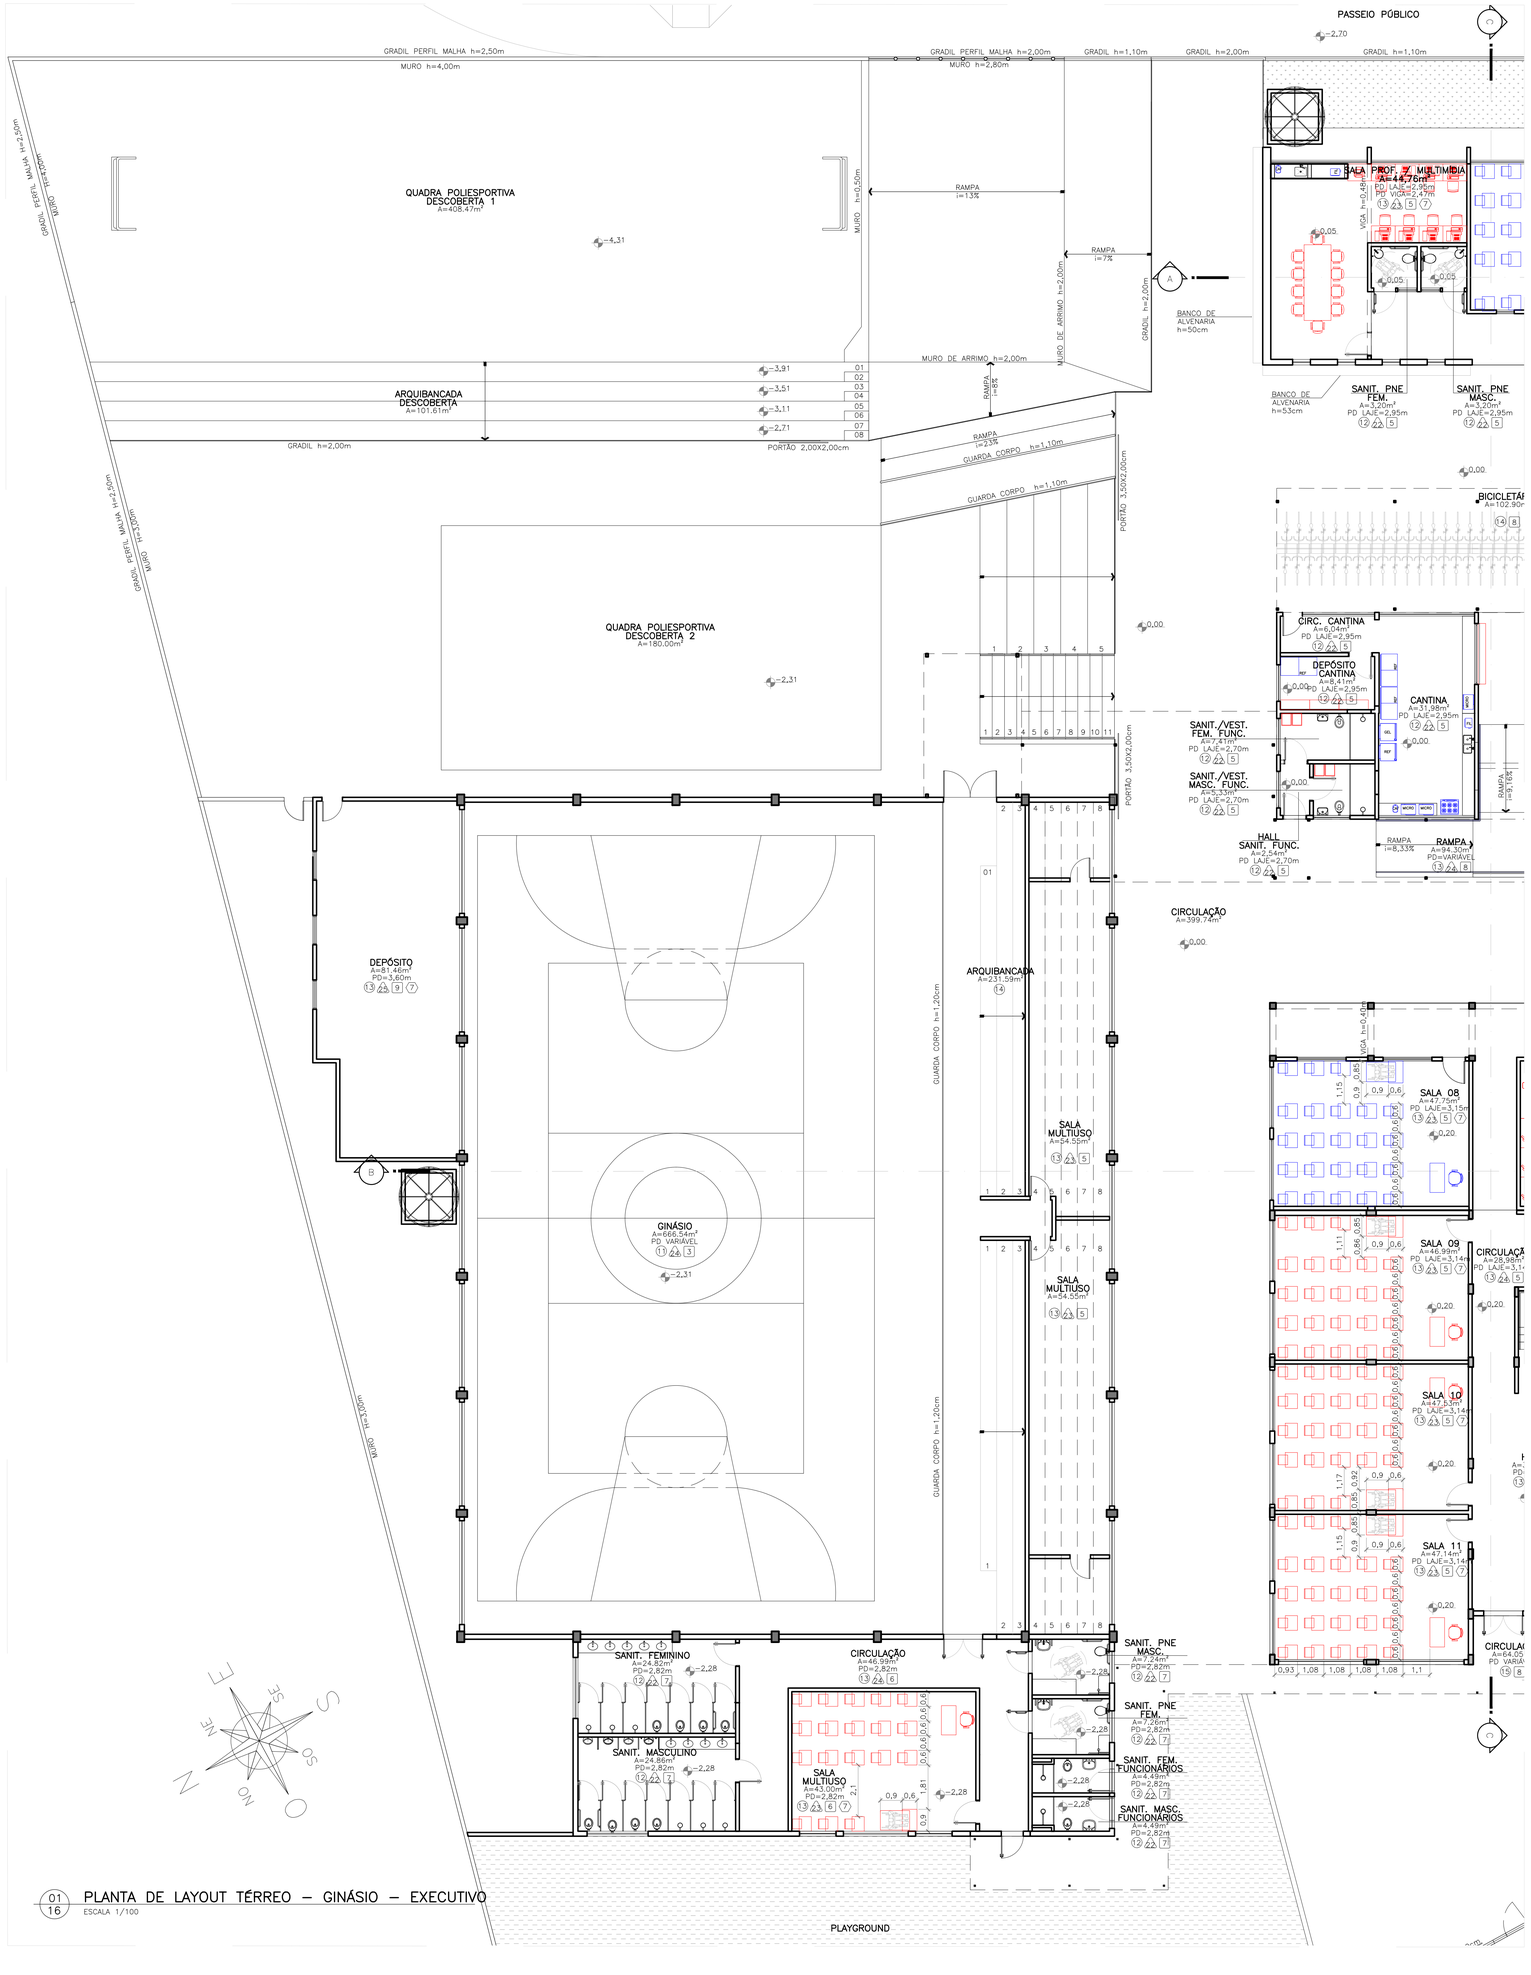


01
16
PLANTA DE LAYOUT TÉRREO – GINÁSIO – EXECUTIVO
ESCALA 1/100

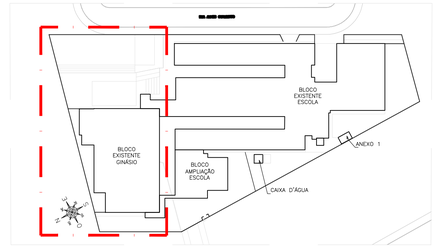


02
16
ÁREA DE INTERVENÇÃO
ESCALA 1/1000

## SIMBOLOGIA

| | |
|---|---|
| | EXISTENTE – PAREDE DE ALVENARIA |
| | EXISTENTE – DIVISÓRIA NAVAL |
| | ITEM A DEMOLIR / REMOVER |
| | ITEM/ MOBILIÁRIO – A RELOCAR |
| | ITEM/ MOBILIÁRIO – RELOCADO (NOVA POSIÇÃO) |
| | ITEM/ MOBILIÁRIO – A INSTALAR / EXECUTAR |
| | GRAMA |
| | AREIA |
| | TELHA EM FIBROCIMENTO |
| | TELHA METÁLICA |

## SIMBOLOGIA DE PISO

| | |
|---|---|
| | A INSTALAR EM ÁREAS INTERNAS – PISO PODOTÁTIL EMBORRACHADO 25x25cm – DIRECIONAL – COR VERMELHA |
| | A INSTALAR EM ÁREAS INTERNAS – PISO PODOTÁTIL EMBORRACHADO 25x25cm – ALERTA – COR VERMELHA |
| | A INSTALAR EM ÁREAS EXTERNAS – PISO PODOTÁTIL EM CONCRETO 40x40cm – DIRECIONAL – COR AMARELA |
| | A INSTALAR EM ÁREAS EXTERNAS – PISO PODOTÁTIL EM CONCRETO 40x40cm – ALERTA – COR AMARELA |

## TABELA DE REVESTIMENTOS

### PISO

| | | | |
|---|---|---|---|
| 1 | EXISTENTE | PISO DE GRANILITE CINZA 2,00x1,00m | |
| 2 | EXISTENTE | PISO CERÂMICO BEGE 45x45cm | |
| 3 | EXISTENTE | PISO CERÂMICO MARROM 10x30cm | |
| 4 | EXISTENTE | PISO DE TACO DE MADEIRA | |
| 5 | EXISTENTE | PISO CERÂMICO CINZA 45x45cm | |
| 6 | EXISTENTE | PISO CERÂMICO BRANCO 40x40cm | |
| 7 | EXISTENTE | PISO CERÂMICO BEGE 60x60cm | |
| 8 | EXISTENTE | PISO CERÂMICO BRANCO 45x45cm | |
| 9 | EXISTENTE | PISO DE MADEIRA – RÉGUAS 1,50x0,10m | |
| 10 | EXISTENTE | PISO CERÂMICO MARROM 45x45cm | |
| 11 | EXISTENTE / EXECUTAR | PISO EM CONCRETO – ACABAMENTO ALISADO | |
| 12 | A EXECUTAR | PISO EM PORCELANATO PORTINARI YORK CONCRETO, 60x60cm, COR CINZA | |
| 13 | A EXECUTAR | PISO EM GRANILITE POLIDO, COR BEGE COM ACABAMENTO EM RESINA TRANSPARENTE | |
| 14 | A EXECUTAR | PISO CIMENTADO ALISADO | |
| 15 | A EXECUTAR | PAVER INTERTRAVADO 10X20X6CM | |
| 16 | A EXECUTAR | SOLEIRA DE GRANITO CINZA e=2cm | |
| 17 | A EXECUTAR | SOLEIRA DE GRANILITE COR BEGE | |

### RODAPÉS

| | | | |
|---|---|---|---|
| 1 | EXISTENTE | RODAPÉ DE GRANILITE CINZA, h=7cm | |
| 2 | EXISTENTE | RODAPÉ CERÂMICO BEGE, h=7cm | |
| 3 | EXISTENTE | RODAPÉ CERÂMICO MARROM, h=7cm | |
| 4 | EXISTENTE | RODAPÉ DE MADEIRA, h=7cm | |
| 5 | EXISTENTE | RODAPÉ CERÂMICO CO CINZA, h=7cm | |
| 6 | EXISTENTE | RODAPÉ CERÂMICO BRANCO, h=7cm | |
| 7 | A EXECUTAR | RODAPÉ EM GRANILITE – h=10cm | |

### PAREDES

| | | | |
|---|---|---|---|
| 1 | EXISTENTE | PINTURA ACRÍLICA COR BEGE | |
| 2 | EXISTENTE | PINTURA EM GRAFIATO COR BEGE | |
| 3 | EXISTENTE | REVESTIMENTO CERÂMICO 43x43cm ATÉ ALTURA 96cm DA PAREDE E RESTANTE EM PINTURA COM TINTA ACRÍLICA COR BEGE | |
| 4 | EXISTENTE | REVESTIMENTO CERÂMICO 10x10cm ATÉ ALTURA 1,10m DA PAREDE E RESTANTE EM PINTURA COM TINTA ACRÍLICA COR VERDE | |
| 5 | EXISTENTE | REVESTIMENTO CERÂMICO 10x10cm COR VERMELHO | |
| 6 | EXISTENTE | PINTURA ACRÍLICA COR AZUL | |
| 7 | EXISTENTE | PINTURA ACRÍLICA COR VERDE | |
| 8 | EXISTENTE | REVESTIMENTO CERÂMICO BRANCO 15x15cm | |
| 9 | EXISTENTE | PINTURA ACRÍLICA COR BRANCA | |
| 10 | EXISTENTE | REVESTIMENTO CERÂMICO BRANCO 30x40cm | |
| 11 | EXISTENTE | REVESTIMENTO CERÂMICO BRANCO 30x30cm | |
| 12 | EXISTENTE | REVESTIMENTO DE PASTILHAS COR ROSA 2x2cm E RESTANTE COM PINTURA ACRÍLICA COR ROSA | |
| 13 | EXISTENTE | REVESTIMENTO DE PASTILHAS COR AZUL 2x2cm E RESTANTE COM PINTURA ACRÍLICA COR AZUL | |
| 14 | EXISTENTE | REVESTIMENTO CERÂMICO COR BEGE 45x45cm | |
| 15 | EXISTENTE | PINTURA ACRÍLICA COR VERDE CLARO | |
| 16 | EXISTENTE | PINTURA ACRÍLICA COR AMARELO | |
| 17 | EXISTENTE | REVESTIMENTO CERÂMICO FLORAL 30x60cm | |
| 18 | EXISTENTE | REVESTIMENTO DE PASTILHAS BEGE 2x2cm | |
| 19 | EXISTENTE | AZULEJO 30X40cm COR BRANCO DO PISO ATÉ ALTURA 1,60cm, E ACIMA ATÉ O TETO, PINTURA EM TINTA ACRÍLICA COR SALMÃO | |
| 20 | EXISTENTE | PINTURA ACRÍLICA COR LARANJA | |
| 21 | EXISTENTE | PINTURA ACRÍLICA COR VERMELHO | |
| 22 | A EXECUTAR | AZULEJO COR BRANCO, 30x40cm, ACABAMENTO ACETINADO | |
| 23 | A EXECUTAR | PINTURA EM TINTA LATEX PVA, COR PALHA ATÉ O TETO, COM RODAMEIO EM MADEIRA COM PINTURA EM VERNIZ, L=15cm, INSTALADO A 75cm DO PISO. | |
| 24 | A EXECUTAR | REVESTIMENTO EM PASTILHA DE PORCELANA, 10X10cm, COR VERDE, ATÉ 1,10m DE ALTURA, A PARTIR DO PISO, E ACIMA DA PASTILHA ATÉ O TETO, PINTURA EM TINTA LATEX PVA, COR PALHA | |
| 25 | A EXECUTAR | PINTURA EM TINTA LATEX PVA, COR PALHA | |
| 26 | A EXECUTAR | REVESTIMENTO EM PASTILHA DE PORCELANA, 10X10cm, COR VERMELHO, ATÉ 1,10m DE ALTURA, A PARTIR DO PISO, E ACIMA DA PASTILHA ATÉ O TETO, PINTURA EM TINTA LATEX PVA, COR VERMELHO | |

### FORROS

| | | | |
|---|---|---|---|
| 1 | EXISTENTE | LAJE COM PINTURA EM TINTA ACRÍLICA | |
| 2 | EXISTENTE | FORRO DE PVC COR BRANCO | |
| 3 | EXISTENTE | COBERTURA DE TELHA DE FIBROCIMENTO COM ESTRUTURA METÁLICA | |
| 4 | EXISTENTE | COBERTURA EM TOLDO VERDE | |
| 5 | A EXECUTAR | LAJE COM EMASSAMENTO UMA DEMÃO EM MASSA PVA E PINTURA EM TINTA LATEX PVA COR BRANCO | |
| 6 | A EXECUTAR | FORRO DE GESSO COM EMASSAMENTO UMA DEMÃO EM MASSA PVA E PINTURA EM TINTA LATEX PVA COR BRANCO NEVE | |
| 7 | A EXECUTAR | FORRO DE GESSO RU (RESISTENTE À UMIDADE) COM EMASSAMENTO UMA DEMÃO EM MASSA PVA E PINTURA EM TINTA LATEX PVA COR BRANCO NEVE | |
| 8 | A EXECUTAR | COBERTURA METÁLICA EM ESTRUTURA METÁLICA | |
| 9 | A EXECUTAR | FORRO DE PVC COR BRANCO | |
| 10 | A EXECUTAR | PINTURA EM TINTA ESMALTE COR BRANCO | |

### PEITORIL

| | | | |
|---|---|---|---|
| 1 | A EXECUTAR | GRANITO CINZA, e=2cm | |

| | | | |
|---|---|---|---|
| 04 | NOV/2024 | COMPATIBILIZAÇÃO COMAJUSTES DO PROJETO LEGAL | ANTONIA |
| 03 | JUN/2024 | AJUSTES SOLICITADOS APÓS ANÁLISE SED | ANEXCHMIDT |
| 02 | FEV/2024 | COMPATIBILIZAÇÃO PILARES E TELHADOS | |
| Nº | DATA | ASSUNTO DA REVISÃO | RESPONSÁVEL |

REVISÕES

GOVERNO DO ESTADO DE SANTA CATARINA
SECRETARIA DE ESTADO DA EDUCAÇÃO
DIRETORIA DE ADMINISTRAÇÃO E FINANÇAS

PROPRIETÁRIO: SECRETARIA DE ESTADO DA EDUCAÇÃO
MUNICÍPIO: PORTO UNIÃO
INSCRIÇÃO IMOBILIÁRIA:
E.E.B. CORONEL CID GONZAGA
LOCAL: R. ANNES GUALBERTO, S/N, CENTRO - PORTO UNIÃO/ SC
TIPO: PROJETO EXECUTIVO
AUTOR DO PROJETO / REGISTRO PROF.: BETINA CONTE CORNETET FITTIPALDI / CAU: A56751-5
SECRETARIA DE ESTADO DA EDUCAÇÃO CNPJ: 82.951.328/0001-58
PROJETO: **PROJETO EXECUTIVO ARQUITETÔNICO**
REFERÊNCIA: **PLANTA DE LAYOUT TÉRREO**

CONTE CORNETET
Conte Cornetet | Porto Alegre
Rua Joaquim Nabuco, 110 Sala 402
CEP 90050-340 | Cidade Baixa
Fone: 51 3268 0124
www.conteecornetet.com.br

DESENHO: LUGANO
DATA: nov/2024
ESCALA DO DESENHO: INDICADA
ARQUIVO: 42_PORTO UNIÃO_ARQ_EXE_R04.dwg

ARQ 16 19

Pag. 01 de 01 - Documento assinado digitalmente. Para conferência, acesse o site https://portal.sgpe.sea.sc.gov.br/portal-externo e informe o processo SIE 00011415/2025 e o código 9AWQ0PTC.

# Assinaturas do documento

Código para verificação: **84WQ5P7C**

Este documento foi assinado digitalmente pelos seguintes signatários nas datas indicadas:

**BETINA CONTE CORNETET FITTIPALDI** (CPF: 011.XXX.260-XX) em 24/03/2025 às 14:07:52
Emitido por: "AC Certisign RFB G5", emitido em 10/07/2024 - 15:27:15 e válido até 10/07/2025 - 15:27:15.
(Assinatura ICP-Brasil)

Para verificar a autenticidade desta cópia, acesse o link https://portal.sgpe.sea.sc.gov.br/portal-externo/conferencia-documento/U0lFXzY5NjVfMDAwMTE0MTVfMTE0MTVfMjAyNV84NFdRNVA3Qw== ou o site https://portal.sgpe.sea.sc.gov.br/portal-externo e informe o processo **SIE 00011415/2025** e o código **84WQ5P7C** ou aponte a câmera para o QR Code presente nesta página para realizar a conferência.

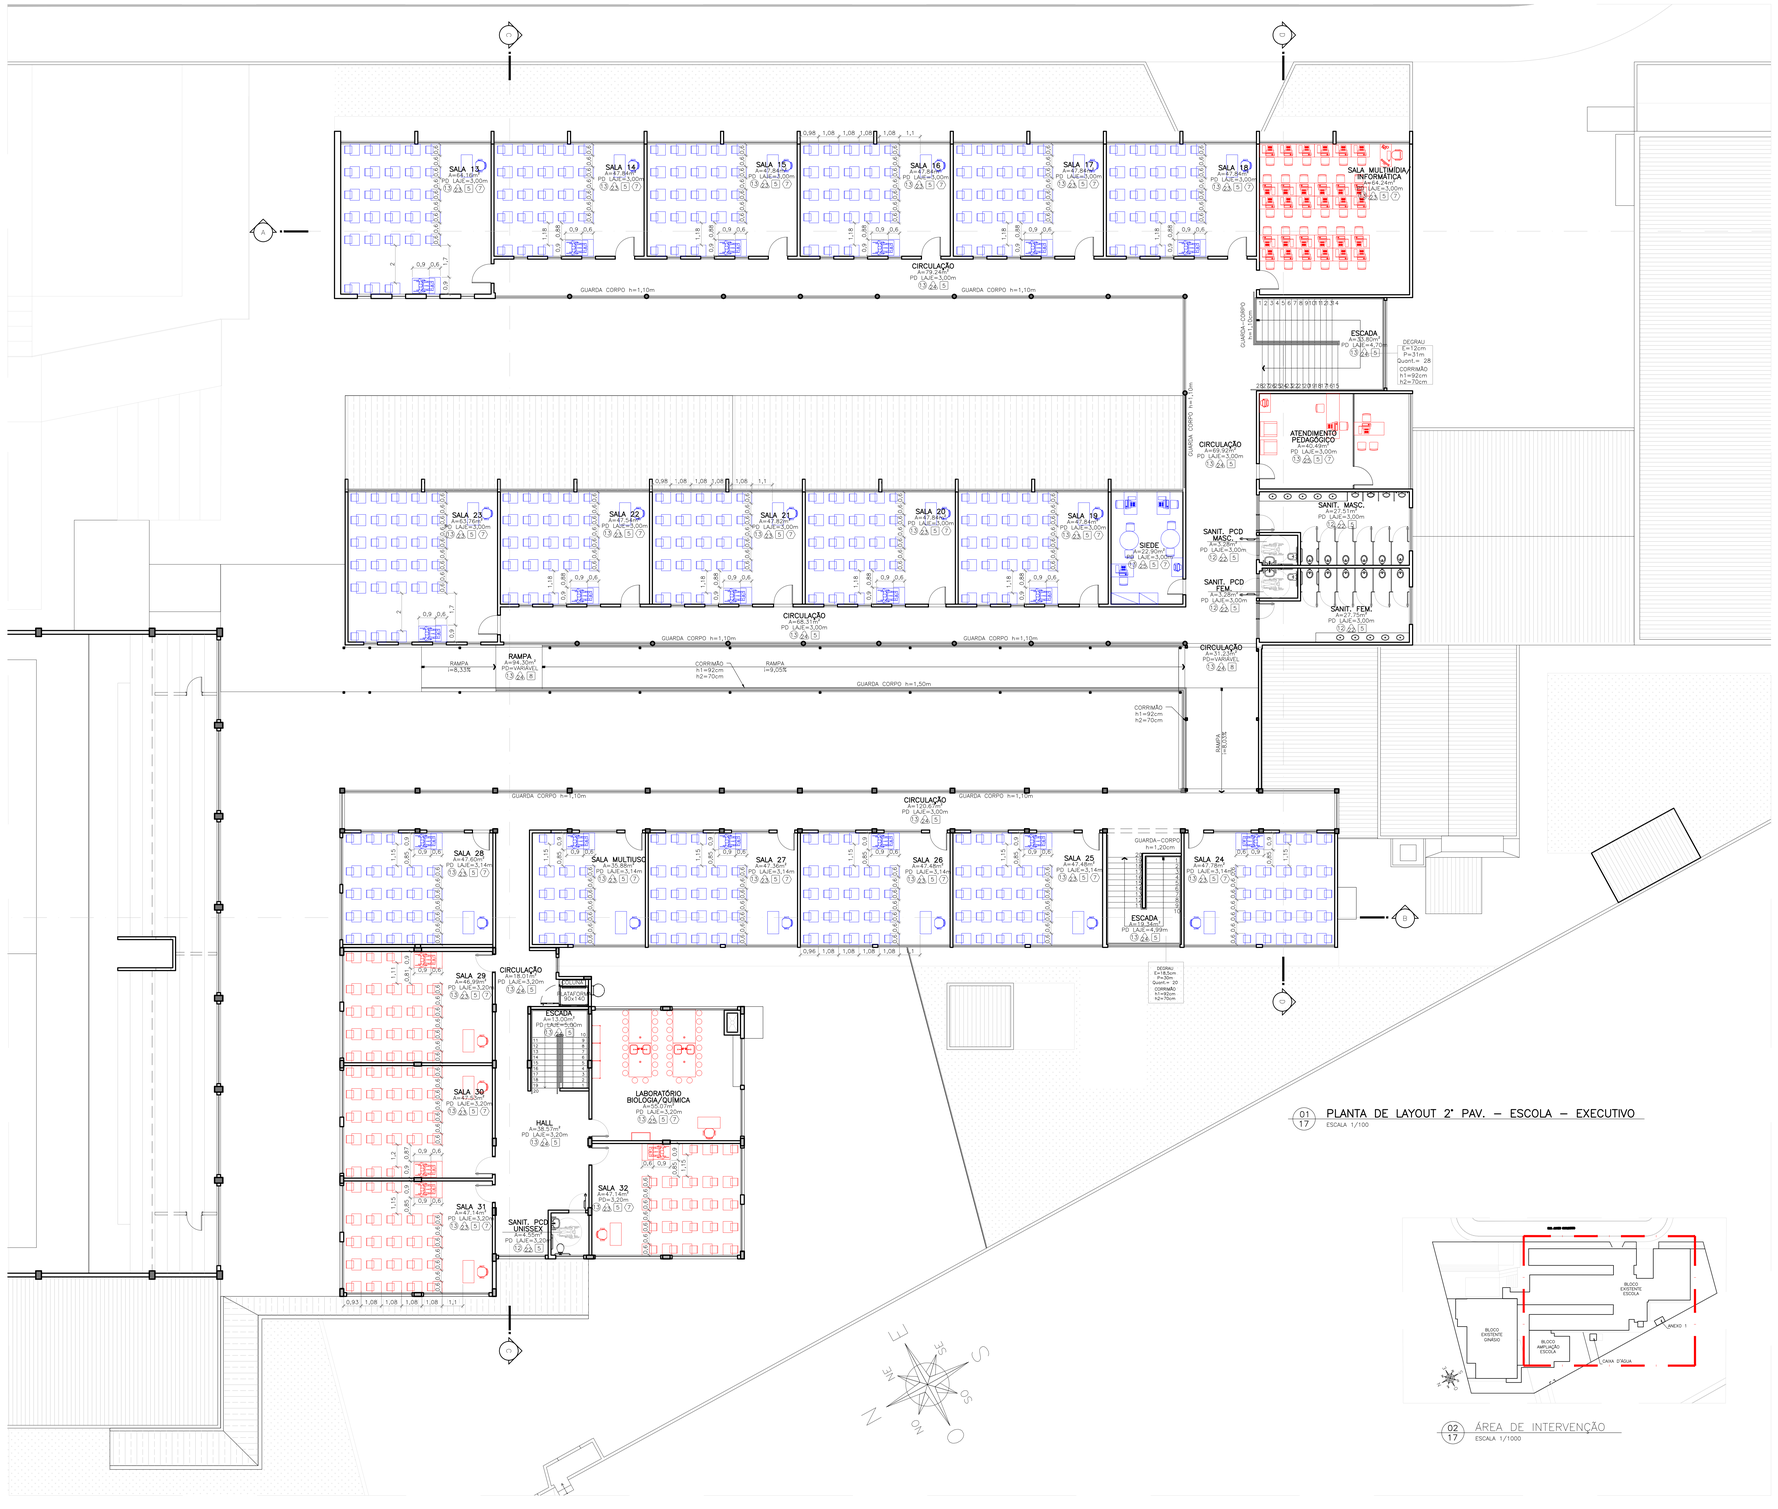


01 / 17 PLANTA DE LAYOUT 2° PAV. – ESCOLA – EXECUTIVO
ESCALA 1/100




02 / 17 ÁREA DE INTERVENÇÃO
ESCALA 1/1000

## SIMBOLOGIA

- EXISTENTE – PAREDE DE ALVENARIA
- EXISTENTE – DIVISÓRIA NAVAL
- ITEM A DEMOLIR / REMOVER
- ITEM/ MOBILIÁRIO – A RELOCAR
- ITEM/ MOBILIÁRIO – RELOCADO (NOVA POSIÇÃO)
- ITEM/ MOBILIÁRIO – A INSTALAR / EXECUTAR
- GRAMA
- AREIA
- TELHA EM FIBROCIMENTO
- TELHA METÁLICA

## SIMBOLOGIA DE PISO

- A INSTALAR EM ÁREAS INTERNAS – PISO PODOTÁTIL EMBORRACHADO 25x25cm – DIRECIONAL – COR VERMELHA
- A INSTALAR EM ÁREAS INTERNAS – PISO PODOTÁTIL EMBORRACHADO 25x25cm – ALERTA – COR VERMELHA
- A INSTALAR EM ÁREAS EXTERNAS – PISO PODOTÁTIL EM CONCRETO 40x40cm – DIRECIONAL – COR AMARELA
- A INSTALAR EM ÁREAS EXTERNAS – PISO PODOTÁTIL EM CONCRETO 40x40cm – ALERTA – COR AMARELA

## TABELA DE REVESTIMENTOS

### PISO

| | | | |
|---|---|---|---|
| 1 | EXISTENTE | PISO DE GRANULITE CINZA 2,00x1,00m | |
| 2 | EXISTENTE | PISO CERÂMICO BEGE 45x45cm | |
| 3 | EXISTENTE | PISO CERÂMICO MARROM 10x30cm | |
| 4 | EXISTENTE | PISO DE TACO DE MADEIRA | |
| 5 | EXISTENTE | PISO CERÂMICO CINZA 45x45cm | |
| 6 | EXISTENTE | PISO CERÂMICO BRANCO 40x40cm | |
| 7 | EXISTENTE | PISO CERÂMICO BEGE 60x60cm | |
| 8 | EXISTENTE | PISO CERÂMICO BRANCO 45x45cm | |
| 9 | EXISTENTE | PISO DE MADEIRA – REQUADRO 1.50x0,10m | |
| 10 | EXISTENTE | PISO CERÂMICO MARROM 45x45cm | |
| 11 | EXISTENTE / EXECUTAR | PISO EM CONCRETO – ACABAMENTO ALISADO | |
| 12 | A EXECUTAR | PISO EM PORCELANATO PORTINARI YORK CONCRETO, 60x60cm, COR CINZA | |
| 13 | A EXECUTAR | PISO EM GRANULITE POLIDO, COR BEGE COM ACABAMENTO EM RESINA INCOLOR FOSCA | |
| 14 | A EXECUTAR | PISO CIMENTADO ALISADO | |
| 15 | A EXECUTAR | PAVER INTERTRAVADO 10X20X6CM | |
| 16 | A EXECUTAR | SOLEIRA DE GRANITO CINZA e=2cm | |
| 17 | A EXECUTAR | SOLEIRA DE GRANILITE COR BEGE | |

### RODAPÉS

| | | | |
|---|---|---|---|
| 1 | EXISTENTE | RODAPÉ DE GRANILITE CINZA, h=7cm | |
| 2 | EXISTENTE | RODAPÉ CERÂMICO BEGE, h=7cm | |
| 3 | EXISTENTE | RODAPÉ CERÂMICO MARROM, h=7cm | |
| 4 | EXISTENTE | RODAPÉ DE MADEIRA, h=7cm | |
| 5 | EXISTENTE | RODAPÉ CERÂMICO CINZA, h=7cm | |
| 6 | EXISTENTE | RODAPÉ CERÂMICO BRANCO, h=7cm | |
| 7 | A EXECUTAR | RODAPÉ EM GRANILITE – h=10cm | |

### PAREDES

| | | | |
|---|---|---|---|
| 1 | EXISTENTE | PINTURA ACRÍLICA COR BEGE | |
| 2 | EXISTENTE | PINTURA EM GRAFIATO COR BEGE | |
| 3 | EXISTENTE | REVESTIMENTO CERÂMICO 43x43cm ATÉ ALTURA 96cm DA PAREDE E RESTANTE EM PINTURA COM TINTA ACRÍLICA COR BEGE | |
| 4 | EXISTENTE | REVESTIMENTO CERÂMICO 10x10cm ATÉ ALTURA 1,10m DA PAREDE E RESTANTE EM PINTURA COM TINTA ACRÍLICA COR VERDE | |
| 5 | EXISTENTE | REVESTIMENTO CERÂMICO 10x10cm COR VERMELHO | |
| 6 | EXISTENTE | PINTURA ACRÍLICA COR AZUL | |
| 7 | EXISTENTE | PINTURA ACRÍLICA COR VERDE | |
| 8 | EXISTENTE | REVESTIMENTO CERÂMICO BRANCO 15x15cm | |
| 9 | EXISTENTE | PINTURA ACRÍLICA COR BRANCA | |
| 10 | EXISTENTE | REVESTIMENTO CERÂMICO BRANCO 30x40cm | |
| 11 | EXISTENTE | REVESTIMENTO CERÂMICO BRANCO 30x30cm | |
| 12 | EXISTENTE | REVESTIMENTO DE PASTILHAS COR ROSA 2x2cm E RESTANTE COM PINTURA ACRÍLICA COR ROSA | |
| 13 | EXISTENTE | REVESTIMENTO DE PASTILHAS COR AZUL 2x2cm E RESTANTE COM PINTURA ACRÍLICA COR AZUL | |
| 14 | EXISTENTE | REVESTIMENTO CERÂMICO COR BEGE 45x45cm | |
| 15 | EXISTENTE | PINTURA ACRÍLICA COR VERDE CLARO | |
| 16 | EXISTENTE | PINTURA ACRÍLICA COR AMARELO | |
| 17 | EXISTENTE | REVESTIMENTO CERÂMICO FLORAL 30x60cm | |
| 18 | EXISTENTE | REVESTIMENTO DE PASTILHAS BEGE 2x2cm | |
| 19 | EXISTENTE | AZULEJO 30X40cm COR BRANCO DO PISO ATÉ ALTURA 1,60cm, E ACIMA ATÉ O TETO, PINTURA EM TINTA ACRÍLICA COR SALMÃO | |
| 20 | EXISTENTE | PINTURA ACRÍLICA COR LARANJA | |
| 21 | EXISTENTE | PINTURA ACRÍLICA COR VERMELHO | |
| 22 | A EXECUTAR | AZULEJO COR BRANCO, 30x40cm, ACABAMENTO ACETINADO | |
| 23 | A EXECUTAR | PINTURA EM TINTA LATEX PVA, COR PALHA ATÉ O TETO, COM RODAMEIO EM MADEIRA COM PINTURA EM VERNIZ, L=15cm, INSTALADO A 75cm DO PISO | |
| 24 | A EXECUTAR | REVESTIMENTO EM PASTILHA DE PORCELANA, 10x10cm, COR VERDE, ATÉ 1,10m DE ALTURA, A PARTIR DO PISO, E ACIMA DA PASTILHA ATÉ O TETO, PINTURA EM TINTA LATEX PVA, COR PALHA | |
| 25 | A EXECUTAR | PINTURA EM TINTA LÁTEX PVA, COR PALHA | |
| 26 | A EXECUTAR | REVESTIMENTO EM PASTILHA DE PORCELANA, 10X10cm, COR VERMELHO, ATÉ 1,10m DE ALTURA, A PARTIR DO PISO, E ACIMA DA PASTILHA ATÉ O TETO, PINTURA EM TINTA LÁTEX PVA, COR VERMELHO | |

### FORROS

| | | | |
|---|---|---|---|
| 1 | EXISTENTE | LAJE COM PINTURA EM TINTA ACRÍLICA | |
| 2 | EXISTENTE | FORRO DE PVC COR BRANCO | |
| 3 | EXISTENTE | COBERTURA DE TELHA DE FIBROCIMENTO COM ESTRUTURA METÁLICA | |
| 4 | EXISTENTE | COBERTURA EM TOLDO VERDE | |
| 5 | A EXECUTAR | LAJE COM EMASSAMENTO UMA DEMÃO EM MASSA PVA E PINTURA EM TINTA LATEX PVA COR BRANCO | |
| 6 | A EXECUTAR | FORRO DE GESSO COM EMASSAMENTO UMA DEMÃO EM MASSA PVA E PINTURA EM TINTA LÁTEX PVA COR BRANCO NEVE | |
| 7 | A EXECUTAR | FORRO DE GESSO RU (RESISTENTE À UMIDADE) COM EMASSAMENTO UMA DEMÃO EM MASSA PVA E PINTURA EM TINTA LATEX PVA COR BRANCO NEVE | |
| 8 | A EXECUTAR | COBERTURA METÁLICA EM ESTRUTURA METÁLICA | |
| 9 | A EXECUTAR | FORRO DE PVC COR BRANCO | |
| 10 | A EXECUTAR | PINTURA EM TINTA ESMALTE COR BRANCO | |

### PEITORIL

| | | | |
|---|---|---|---|
| 1 | A EXECUTAR | GRANITO CINZA, e=2cm | |

| Nº | DATA | ASSUNTO DA REVISÃO | RESPONSÁVEL |
|---|---|---|---|
| 04 | NOV/2024 | COMPATIBILIZAÇÃO COMAJUSTES DO PROJETO LEGAL | ANTONIA |
| 03 | JUN/2024 | AJUSTES SOLICITADOS APÓS ANÁLISE SED | ARQUITETA |
| 02 | FEV/2024 | COMPATIBILIZAÇÃO PLUVIAIS E TELHADOS | RESPONSÁVEL |
| 01 | | | |

REVISÕES

GOVERNO DO ESTADO DE SANTA CATARINA
SECRETARIA DE ESTADO DA EDUCAÇÃO
DIRETORIA DE ADMINISTRAÇÃO E FINANÇAS

PROPRIETÁRIO: SECRETARIA DE ESTADO DA EDUCAÇÃO
MUNICÍPIO: PORTO UNIÃO
INSCRIÇÃO MOBILIÁRIA:
A.E.B. CORONEL CID GONZAGA
ENDEREÇO: AV. JOANES QUALBERTO, S/N, CENTRO - PORTO UNIÃO/ SC
TIPO: PROJETO EXECUTIVO
AUTOR DO PROJETO / REGISTRO PROF.: BETINA CONTE CORNETET FITTIPALDI / CAU: A58715-5
SECRETARIA DE ESTADO DA EDUCAÇÃO CNPJ: 82.951.338/0001-56
ASSUNTO: **PROJETO EXECUTIVO ARQUITETÔNICO**
DESIGNAÇÃO: **PLANTA DE LAYOUT 2° PAV.**
DESENHO: LEGENDA
DATA: nov/2024
ESCALA DO DESENHO: INDICADA
ARQUIVO: 40_PORTO UNIÃO_ARQ_EXE_R04.dwg
**ARQ 17 19**

CONTE CORNETET
Conte Cornetet | Porto Alegre
Rua Joaquim Nabuco, 110 Sala 402
CEP 90050-340 | Cidade Baixa
Fone: 51 3268 0124
www.conteecornetet.com.br

Plot: 05/11/2024 - Documento assinado digitalmente. Para conferência, acesse o site https://portal.sgpe.sea.sc.gov.br/portal-externo e informe o processo SEE 00051144/2024 e o código 58854AVS.

# Assinaturas do documento

Código para verificação: **56BNMX94**

Este documento foi assinado digitalmente pelos seguintes signatários nas datas indicadas:

**BETINA CONTE CORNETET FITTIPALDI** (CPF: 011.XXX.260-XX) em 24/03/2025 às 14:08:24
Emitido por: "AC Certisign RFB G5", emitido em 10/07/2024 - 15:27:15 e válido até 10/07/2025 - 15:27:15.
(Assinatura ICP-Brasil)

Para verificar a autenticidade desta cópia, acesse o link https://portal.sgpe.sea.sc.gov.br/portal-externo/conferencia-documento/U0lFXzY5NjVfMDAwMTE0MTVfMTE0MTVfMjAyNV81NkJOTVg5NA== ou o site https://portal.sgpe.sea.sc.gov.br/portal-externo e informe o processo **SIE 00011415/2025** e o código **56BNMX94** ou aponte a câmera para o QR Code presente nesta página para realizar a conferência.

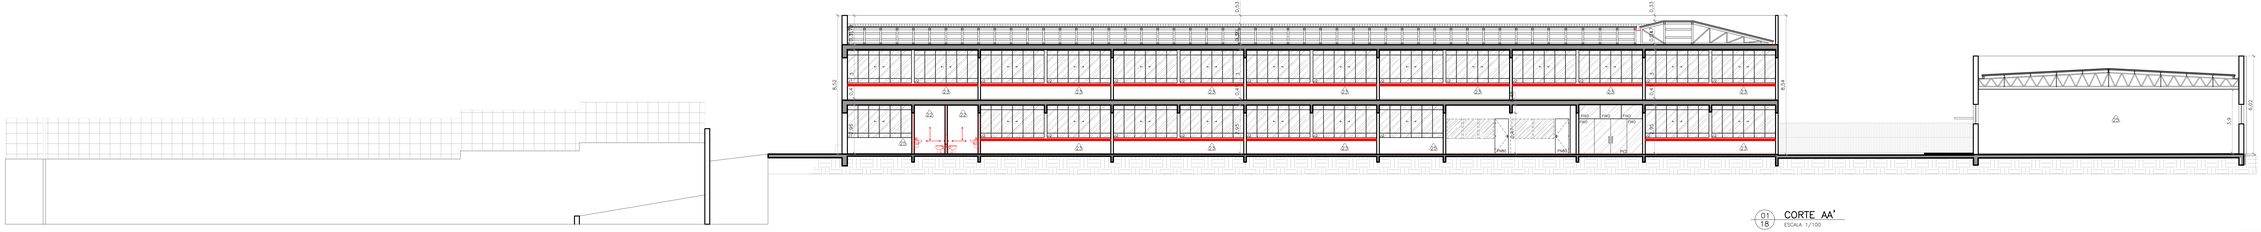

01/18 CORTE AA'
ESCALA 1/100

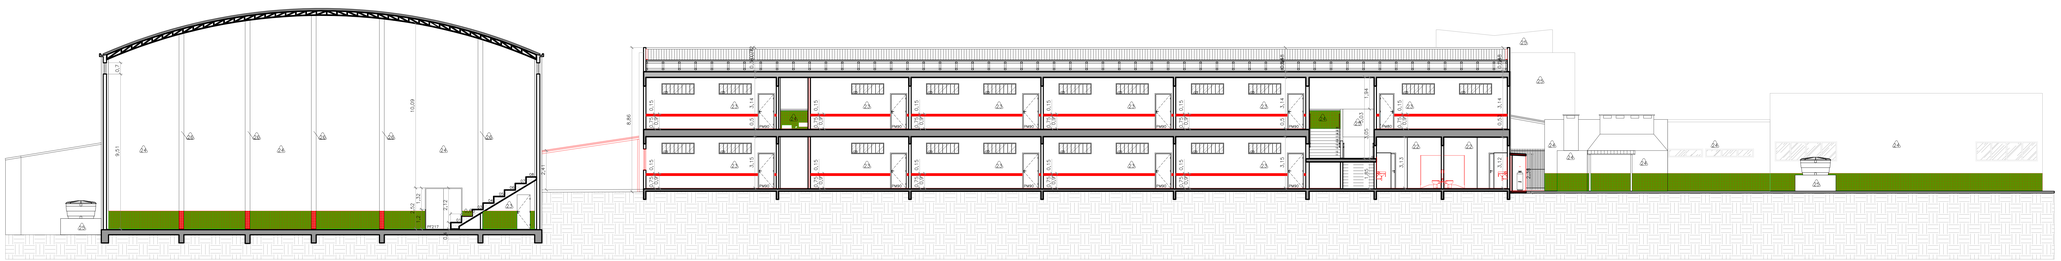

02/18 CORTE BB'
ESCALA 1/100

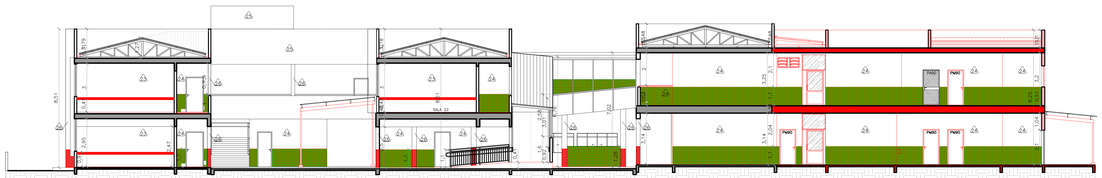

03/18 CORTE CC'
ESCALA 1/100

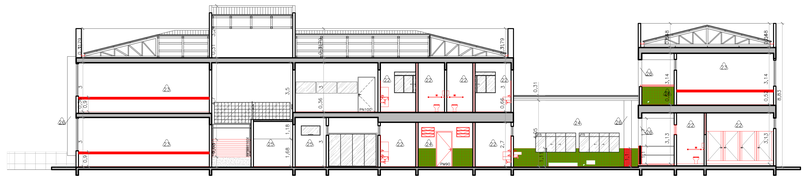

04/18 CORTE DD'
ESCALA 1/100

## SIMBOLOGIA

| | |
|---|---|
| | EXISTENTE — PAREDE DE ALVENARIA |
| | EXISTENTE — DIVISÓRIA NAVAL |
| | ITEM A DEMOLIR / REMOVER |
| | ITEM/ MOBILIÁRIO — A RELOCAR |
| | ITEM/ MOBILIÁRIO — RELOCADO (NOVA POSIÇÃO) |
| | ITEM/ MOBILIÁRIO — A INSTALAR / EXECUTAR |
| | GRAMA |
| | AREIA |
| | TELHA EM FIBROCIMENTO |
| | TELHA METÁLICA |

## SIMBOLOGIA DE PISO

| | |
|---|---|
| | A INSTALAR EM ÁREAS INTERNAS — PISO PODOTÁTIL EMBORRACHADO 25x25cm — DIRECIONAL — COR VERMELHA |
| | A INSTALAR EM ÁREAS INTERNAS — PISO PODOTÁTIL EMBORRACHADO 25x25cm — ALERTA — COR VERMELHA |
| | A INSTALAR EM ÁREAS EXTERNAS — PISO PODOTÁTIL EM CONCRETO 40x40cm — DIRECIONAL — COR AMARELA |
| | A INSTALAR EM ÁREAS EXTERNAS — PISO PODOTÁTIL EM CONCRETO 40x40cm — ALERTA — COR AMARELA |

## TABELA DE REVESTIMENTOS

| | | | |
|---|---|---|---|
| 1 | A EXECUTAR | ATENDER À LEGISLAÇÃO VIGENTE | |
| | | **PAREDES** | |
| 1 | EXISTENTE | PINTURA ACRÍLICA COR BEGE | |
| 2 | EXISTENTE | PINTURA EM GRAFIATO COR BEGE | |
| 3 | EXISTENTE | REVESTIMENTO CERÂMICO 43x43cm ATÉ ALTURA 98cm DA PAREDE E RESTANTE EM PINTURA COM TINTA ACRÍLICA COR BEGE | |
| 4 | EXISTENTE | REVESTIMENTO CERÂMICO 10x15cm ATÉ ALTURA 1,10m DA PAREDE E RESTANTE EM PINTURA COM TINTA ACRÍLICA COR VERDE | |
| 5 | EXISTENTE | REVESTIMENTO CERÂMICO 10x15cm COR VERMELHO | |
| 6 | EXISTENTE | PINTURA ACRÍLICA COR AZUL | |
| 7 | EXISTENTE | PINTURA ACRÍLICA COR VERDE | |
| 8 | EXISTENTE | REVESTIMENTO CERÂMICO BRANCO 15x15cm | |
| 9 | EXISTENTE | PINTURA ACRÍLICA COR BRANCA | |
| 10 | EXISTENTE | REVESTIMENTO CERÂMICO BRANCO 30x40cm | |
| 11 | EXISTENTE | REVESTIMENTO CERÂMICO BRANCO 30x30cm | |
| 12 | EXISTENTE | REVESTIMENTO DE PASTILHAS COR ROSA 2x2cm E RESTANTE COM PINTURA ACRÍLICA COR ROSA | |
| 13 | EXISTENTE | REVESTIMENTO DE PASTILHAS COR AZUL 2x2cm E RESTANTE COM PINTURA ACRÍLICA COR AZUL | |
| 14 | EXISTENTE | REVESTIMENTO CERÂMICO COR BEGE 45x45cm | |
| 15 | EXISTENTE | PINTURA ACRÍLICA COR VERDE CLARO | |
| 16 | EXISTENTE | PINTURA ACRÍLICA COR AMARELO | |
| 17 | EXISTENTE | REVESTIMENTO CERÂMICO FLORAL 30x60cm | |
| 18 | EXISTENTE | REVESTIMENTO DE PASTILHAS BEGE 2x2cm | |
| 19 | EXISTENTE | AZULEJO 30X40cm COR BRANCO DO PISO ATÉ ALTURA 1,60cm, E ACIMA ATÉ O TETO, PINTURA EM TINTA ACRÍLICA COR SALMÃO | |
| 20 | EXISTENTE | PINTURA ACRÍLICA COR LARANJA | |
| 21 | EXISTENTE | PINTURA ACRÍLICA COR VERMELHO | |
| 22 | A EXECUTAR | AZULEJO COR BRANCO, 30x40cm, ASSENTAMENTO ACETINADO | |
| 23 | A EXECUTAR | PINTURA EM TINTA LÁTEX PVA, COR PALHA ATÉ O TETO, COM RODAPÉ DE PASTILHA PORCELANA, 10x10cm, COR VERDE, ATÉ 1,10m DE ALTURA, A PARTIR DO PISO, E ACIMA DA PASTILHA ATÉ O TETO, PINTURA EM TINTA LÁTEX PVA, COR PALHA | |
| 24 | A EXECUTAR | REVESTIMENTO EM PASTILHA DE PORCELANA, 10x10cm, COR VERDE, ATÉ 1,10m DE ALTURA, A PARTIR DO PISO, E ACIMA DA PASTILHA ATÉ O TETO, PINTURA EM TINTA LÁTEX PVA, COR PALHA | |
| 25 | A EXECUTAR | PINTURA EM TINTA LÁTEX PVA, COR PALHA | |
| 26 | A EXECUTAR | REVESTIMENTO EM PASTILHA DE PORCELANA, 10X10cm, COR VERMELHO, ATÉ 1,10m DE ALTURA, A PARTIR DO PISO, E ACIMA DA PASTILHA ATÉ O TETO, PINTURA EM TINTA LÁTEX PVA, COR VERMELHO | |

| Nº | DATA | ASSUNTO DA REVISÃO | RESPONSÁVEL |
|---|---|---|---|
| 04 | NOV/2024 | COMPATIBILIZAÇÃO COMAJUSTES DO PROJETO LEGAL | ANTONIA |
| 03 | JUN/2024 | AJUSTES SOLICITADOS APÓS ANÁLISE SEO | ARQMAKT |
| 02 | FEV/2024 | COMPATIBILIZAÇÃO PILARES E TELHADOS | |
| | | REVISÕES | |

GOVERNO DO ESTADO DE SANTA CATARINA
SECRETARIA DE ESTADO DA EDUCAÇÃO
DIRETORIA DE ADMINISTRAÇÃO E FINANÇAS

PROPRIETÁRIO: SECRETARIA DE ESTADO DA EDUCAÇÃO
A/C.A.: COMUNIC. CEI GONZAGA
LOCAL: AV. ANIBES GUILHERMITO, S/N, CENTRO - PORTO UNIÃO, SC

AUTOR DO PROJETO - REGISTRO PROF.: ANTONIA LUCIA DOS SANTOS FITTIPALDI - CAU: A167010
SECRETARIA DE ESTADO DA EDUCAÇÃO - CNPJ: 82.951.229/0001-08

MUNICÍPIO: PORTO UNIÃO
MACROZONA: MACROURBANA

TIPO: PROJETO EXECUTIVO

ASSUNTO: **PROJETO EXECUTIVO ARQUITETÔNICO**

CONTEÚDO: **CORTES**

ESCALA: 1/100 | LOCAÇÃO: | PRANCHA: **ARQ 18/19**

CONTE COSMETTI
Carla Cornelsi | Paris Alegre
Rua Joaquim Nabuco, 110 Sala 402
CEP 90050-340 | Cidade Baixa
Fone: 51 3268 0124
www.conteecosmetti.com.br

Este projeto é de propriedade intelectual da Conte Cosmetti Arquitetura e Urbanismo, sendo proibida a sua reprodução total ou parcial, por qualquer meio ou processo, sem a prévia autorização dos autores, conforme Lei nº 9.610/98 de 19/02/1998.

# Assinaturas do documento

Código para verificação: **J3H68FT4**

Este documento foi assinado digitalmente pelos seguintes signatários nas datas indicadas:

**BETINA CONTE CORNETET FITTIPALDI** (CPF: 011.XXX.260-XX) em 24/03/2025 às 14:08:50
Emitido por: "AC Certisign RFB G5", emitido em 10/07/2024 - 15:27:15 e válido até 10/07/2025 - 15:27:15.
(Assinatura ICP-Brasil)

Para verificar a autenticidade desta cópia, acesse o link https://portal.sgpe.sea.sc.gov.br/portal-externo/conferencia-documento/U0lFXzY5NjVfMDAwMTE0MTVfMTE0MTVfMjAyNV9KM0g2OEZUNA== ou o site https://portal.sgpe.sea.sc.gov.br/portal-externo e informe o processo **SIE 00011415/2025** e o código **J3H68FT4** ou aponte a câmera para o QR Code presente nesta página para realizar a conferência.

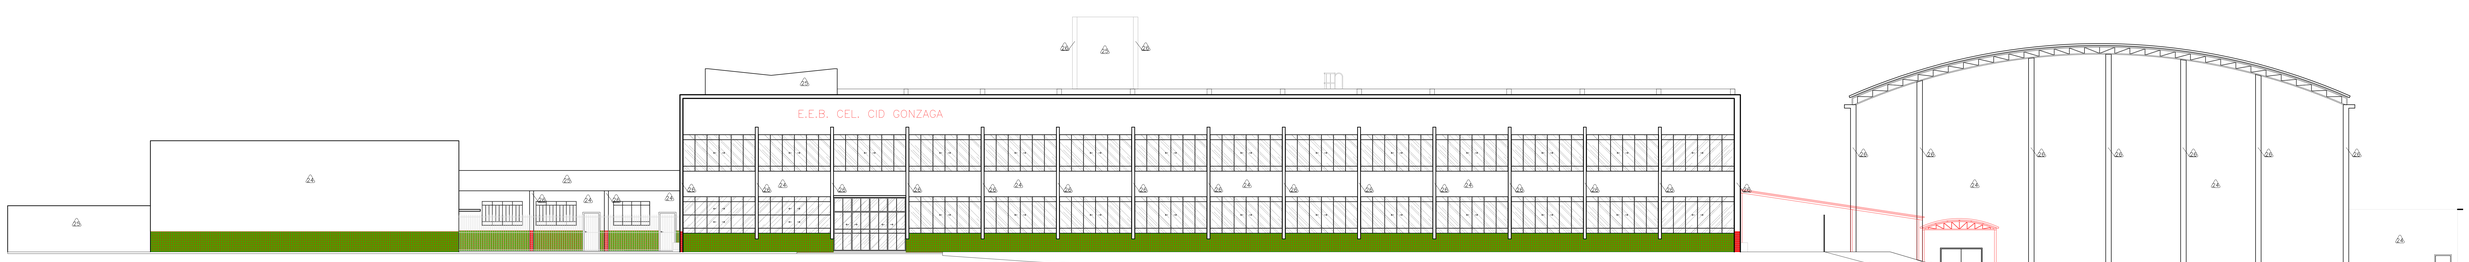


01/19 FACHADA SUDESTE
ESCALA 1/100

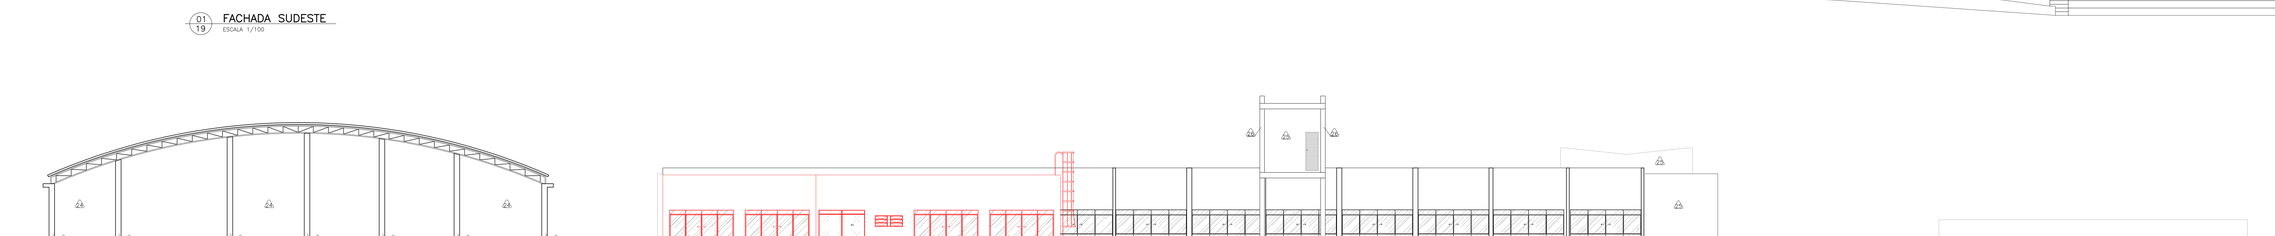

02/19 FACHADA NOROESTE
ESCALA 1/100

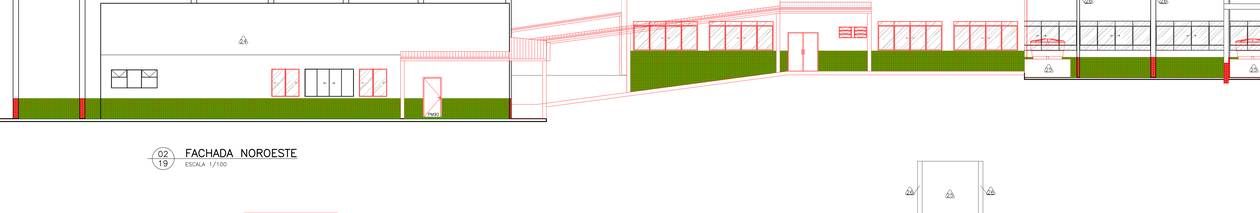

03/19 FACHADA INTERNA NOROESTE
ESCALA 1/100

**SIMBOLOGIA**

| | |
|---|---|
| | EXISTENTE – PAREDE DE ALVENARIA |
| | EXISTENTE – DIVISÓRIA NAVAL |
| | ITEM A DEMOLIR / REMOVER |
| | ITEM/ MOBILIÁRIO – A RELOCAR |
| | ITEM/ MOBILIÁRIO – RELOCADO (NOVA POSIÇÃO) |
| | ITEM/ MOBILIÁRIO – A INSTALAR / EXECUTAR |
| | GRAMA |
| | AREIA |
| | TELHA EM FIBROCIMENTO |
| | TELHA METÁLICA |

**SIMBOLOGIA DE PISO**

| | |
|---|---|
| | A INSTALAR EM ÁREAS INTERNAS – PISO PODOTÁTIL EMBORRACHADO 25x25cm – DIRECIONAL – COR VERMELHA |
| | A INSTALAR EM ÁREAS INTERNAS – PISO PODOTÁTIL EMBORRACHADO 25x25cm – ALERTA – COR VERMELHA |
| | A INSTALAR EM ÁREAS EXTERNAS – PISO PODOTÁTIL EM CONCRETO 40x40cm – DIRECIONAL – COR AMARELA |
| | A INSTALAR EM ÁREAS EXTERNAS – PISO PODOTÁTIL EM CONCRETO 40x40cm – ALERTA – COR AMARELA |

**TABELA DE REVESTIMENTOS**

| | PAREDES | | |
|---|---|---|---|
| 1 | EXISTENTE | PINTURA ACRÍLICA COR BEGE | |
| 2 | EXISTENTE | PINTURA EM GRAFIATO COR BEGE | |
| 3 | EXISTENTE | REVESTIMENTO CERÂMICO 43x43cm ATÉ ALTURA 96cm DA PAREDE E RESTANTE EM PINTURA COM TINTA ACRÍLICA COR BEGE | |
| 4 | EXISTENTE | REVESTIMENTO CERÂMICO 10x10cm ATÉ ALTURA 1,10m DA PAREDE E RESTANTE EM PINTURA COM TINTA ACRÍLICA COR VERDE | |
| 5 | EXISTENTE | REVESTIMENTO CERÂMICO 10x10cm COR VERMELHO | |
| 6 | EXISTENTE | PINTURA ACRÍLICA COR AZUL | |
| 7 | EXISTENTE | PINTURA ACRÍLICA COR VERDE | |
| 8 | EXISTENTE | REVESTIMENTO CERÂMICO BRANCO 15x15cm | |
| 9 | EXISTENTE | PINTURA ACRÍLICA COR BRANCA | |
| 10 | EXISTENTE | REVESTIMENTO CERÂMICO BRANCO 30x40cm | |
| 11 | EXISTENTE | REVESTIMENTO CERÂMICO BRANCO 30x30cm | |
| 12 | EXISTENTE | REVESTIMENTO DE PASTILHAS COR ROSA 2x2cm E RESTANTE COM PINTURA ACRÍLICA COR ROSA | |
| 13 | EXISTENTE | REVESTIMENTO DE PASTILHAS COR AZUL 2x2cm E RESTANTE COM PINTURA ACRÍLICA COR AZUL | |
| 14 | EXISTENTE | REVESTIMENTO CERÂMICO COR BEGE 45x45cm | |
| 15 | EXISTENTE | PINTURA ACRÍLICA COR VERDE CLARO | |
| 16 | EXISTENTE | PINTURA ACRÍLICA COR AMARELO | |
| 17 | EXISTENTE | REVESTIMENTO CERÂMICO FLORAL 30x60cm | |
| 18 | EXISTENTE | REVESTIMENTO DE PASTILHAS BEGE 2x2cm | |
| 19 | EXISTENTE | AZULEJO 30X40cm COR BRANCO DO PISO ATÉ ALTURA 1,60cm, E ACIMA ATÉ O TETO, PINTURA EM TINTA ACRÍLICA COR SALMÃO | |
| 20 | EXISTENTE | PINTURA ACRÍLICA COR LARANJA | |
| 21 | EXISTENTE | PINTURA ACRÍLICA COR VERMELHO | |
| 22 | A EXECUTAR | AZULEJO COR BRANCO, 30x40cm, ACABAMENTO ACETINADO | |
| 23 | A EXECUTAR | PINTURA EM TINTA LATEX PVA, COR PALHA ATÉ O TETO, COM RODAMEO EM MADEIRA, COM PINTURA EM VERNIZ, L=15cm, INSTALADO A 75cm DO PISO. | |
| 24 | A EXECUTAR | REVESTIMENTO EM PASTILHA DE PORCELANA, 10X10cm, COR VERDE, ATÉ 1,10m DE ALTURA, A PARTIR DO PISO, E ACIMA DA PASTILHA ATÉ O TETO, PINTURA EM TINTA LATEX PVA, COR PALHA | |
| 25 | A EXECUTAR | PINTURA EM TINTA LATEX PVA, COR PALHA | |
| 26 | A EXECUTAR | REVESTIMENTO EM PASTILHA DE PORCELANA, 10X10cm, COR VERMELHO, ATÉ 1,10m DE ALTURA, A PARTIR DO PISO, E ACIMA DA PASTILHA ATÉ O TETO, PINTURA EM TINTA LATEX PVA, COR VERMELHO | |

| Nº | DATA | REVISÕES | RESPONSÁVEL |
|---|---|---|---|
| 04 | NOV/2024 | COMPATIBILIZAÇÃO COMAJUSTES DO PROJETO LEGAL | ANTONIA |
| 03 | JUN/2024 | AJUSTES SOLICITADOS APÓS ANÁLISE SED | ANDRESHOT |
| 02 | FEV/2024 | COMPATIBILIZAÇÃO PILARES E TELHADOS | |

GOVERNO DO ESTADO DE SANTA CATARINA
SECRETARIA DE ESTADO DA EDUCAÇÃO
DIRETORIA DE ADMINISTRAÇÃO E FINANÇAS

PROPRIETÁRIO: SECRETARIA DE ESTADO DA EDUCAÇÃO
MUNICÍPIO: PORTO UNIÃO
REGIONAL/MODALIDADE:
E.E.B. CORONEL CID GONZAGA
ESCOLA:
AV. AMADEU GUALBERTO, S/N, CENTRO - PORTO UNIÃO/SC
FASE: PROJETO EXECUTIVO
AUTOR DO PROJETO / REGISTRO PROF.: KETTHA CONTI / CONRE/TO 7177/P/AGU CAU: A187511-5
PROJETO: **PROJETO EXECUTIVO ARQUITETÔNICO**
SECRETARIA DE ESTADO DA EDUCAÇÃO CNPJ: 82.951.529/0001-08
REFERÊNCIA: **FACHADAS**
DESENHO: LEGISNE
DATA: nov/2024
ESCALA DO DESENHO: 1/100
ARQUIVO: 42_PORTO UNIÃO_ANO_EXE_R04.dwg
**ARQ 19/19**

CONTE CORNETET
Conte Cornetet | Porto Alegre
Rua Joaquim Nabuco, 110 Sala 402
CEP 90050-340 | Cidade Baixa
Fone: 51 3268 0124
www.conteecornetet.com.br

Este documento é assinado digitalmente. Para conferência acesse o site https://portal.portaldeassinaturas.com.br e informe o processo 50 0001143-52025 e o código 37A31DD1

# Assinaturas do documento

Código para verificação: **3JTA713O**

Este documento foi assinado digitalmente pelos seguintes signatários nas datas indicadas:

**BETINA CONTE CORNETET FITTIPALDI** (CPF: 011.XXX.260-XX) em 24/03/2025 às 14:09:14
Emitido por: "AC Certisign RFB G5", emitido em 10/07/2024 - 15:27:15 e válido até 10/07/2025 - 15:27:15.
(Assinatura ICP-Brasil)

Para verificar a autenticidade desta cópia, acesse o link https://portal.sgpe.sea.sc.gov.br/portal-externo/conferencia-documento/U0lFXzY5NjVfMDAwMTE0MTVfMTE0MTVfMjAyNV8zSlRBNzEzTw== ou o site https://portal.sgpe.sea.sc.gov.br/portal-externo e informe o processo **SIE 00011415/2025** e o código **3JTA713O** ou aponte a câmera para o QR Code presente nesta página para realizar a conferência.