RUA XV DE NOVEMBRO

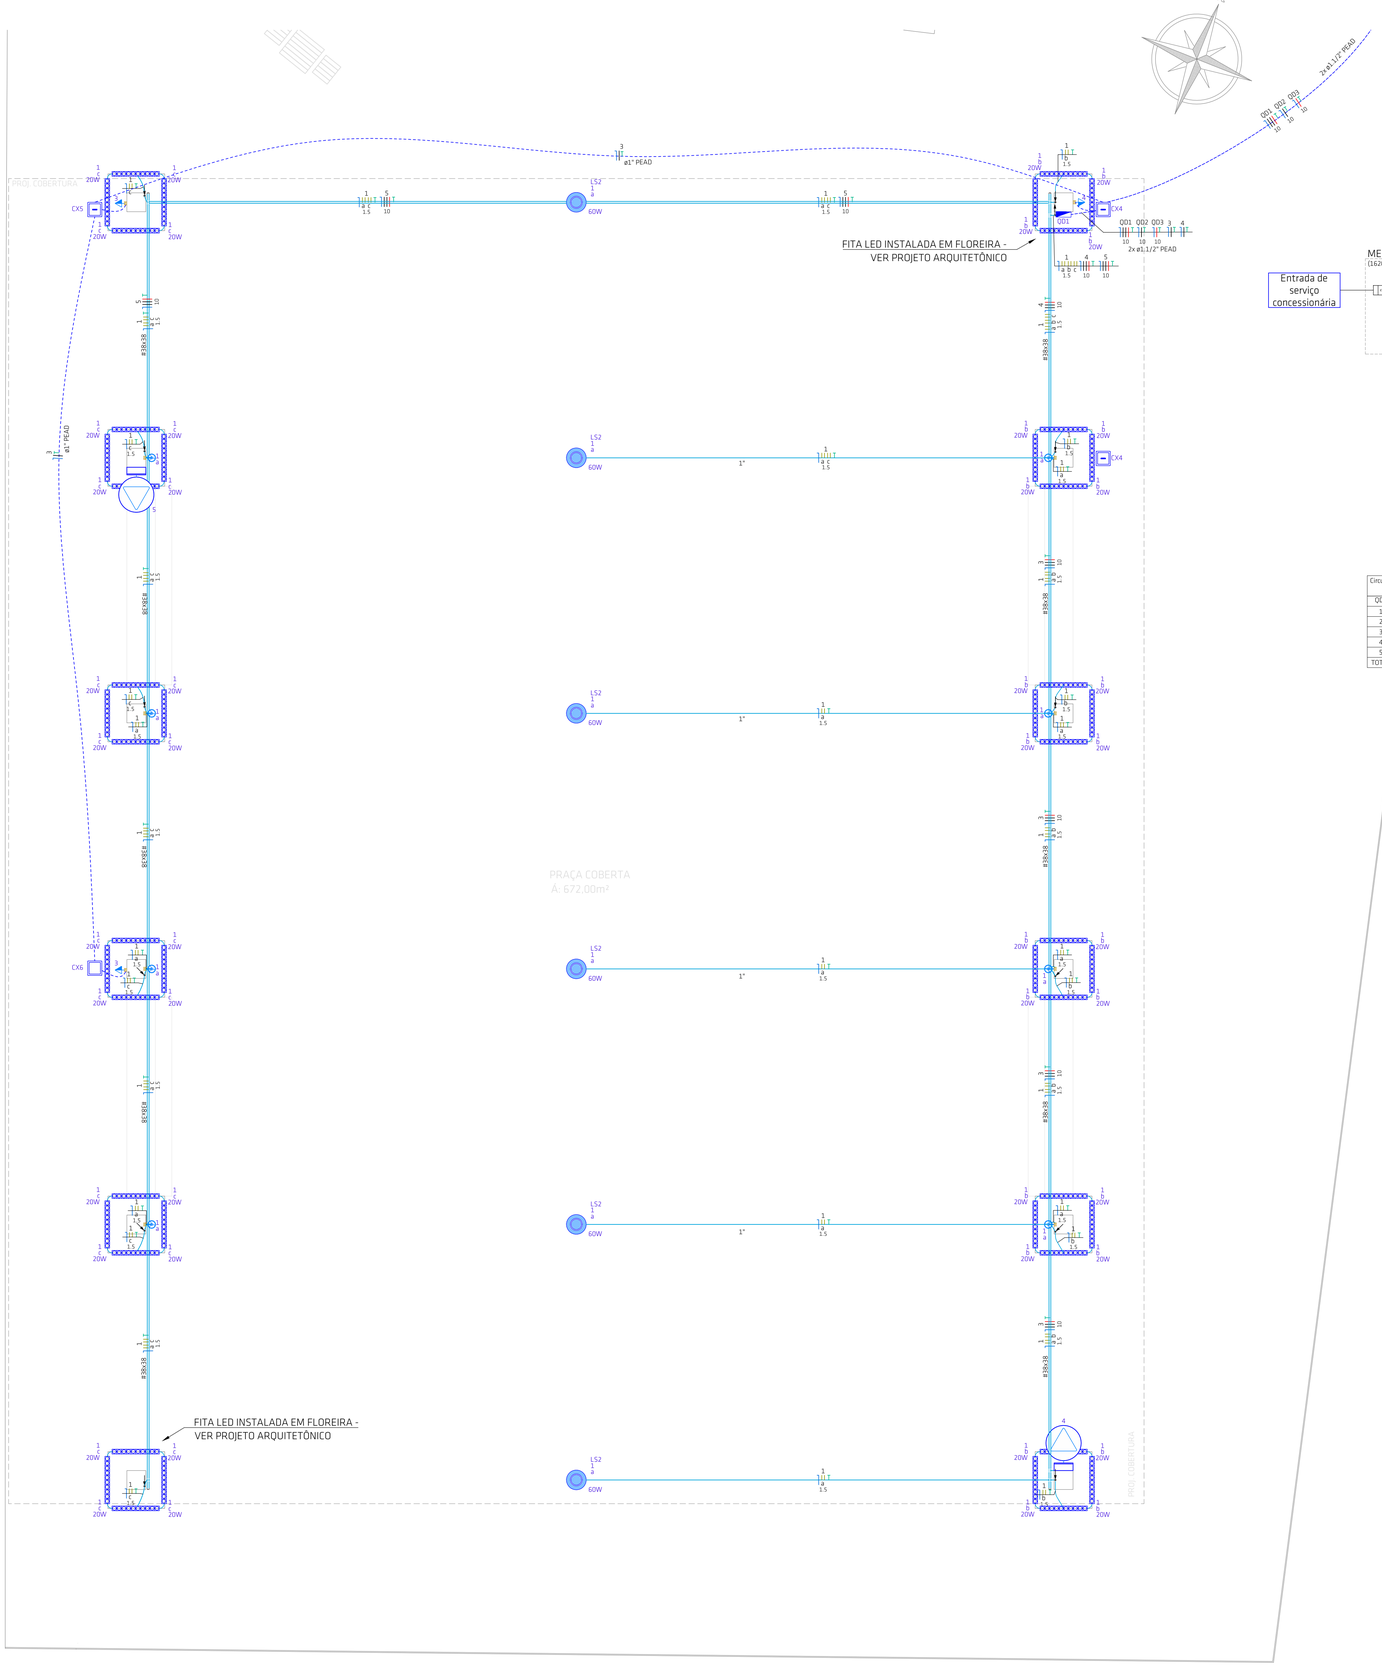

PLANTA BAIXA PRAÇA COBERTA
ÁREA=672.00m²
ESCALA 1:50

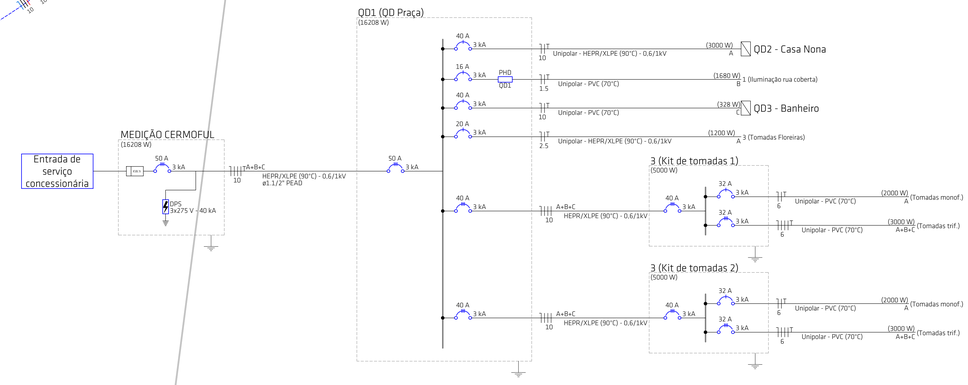

Quadro de Cargas (QD1) - Térreo

Circuito	Descrição	Método de inst.	Tensão (V)	Iluminação (W) 9	15	20	24	100	400	Tomadas (W) 5000	Pot. total. (W)	Fases	In' (A)	Seção (mm²)	Disj. (A)	dV total (%)
QD2	QD Casa da Nona	B1	220 V								3000	C	17.0	10	40	1.44
1	Iluminação rua coberta	B1	220 V		8	48		6			1680	B	9.9	1.5	16	2.18
2	Iluminação BWC	B1	220 V	10	2	2	7				328	A	0.7	1.5	16	1.09
3	Tomadas Floreira	D	220 V	10	2	2	7		3		1200	A	6	2.5	20	2.09
4	Kit tomadas 01	B1	380/220 V							1	5000	A+B+C	9.5	10	40	1.29
5	Kit tomadas 02	B1	380/220 V							1	5000	A+B+C	9.5	10	40	1.29
TOTAL				10	12	50	7	6	6	1	16208	A+B+C				

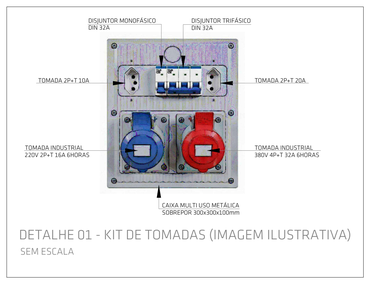

DETALHE 01 - KIT DE TOMADAS (IMAGEM ILUSTRATIVA)
SEM ESCALA

Legenda - Térreo	
	Caixa de medição polifásica embutida em poste de concreto particular
	Caixa de passagem elétrica em concreto 30x30cm no piso
	Eletroduto desce verticalmente
	Eletroduto sobe verticalmente
	Entrada de serviço CERMOFUL - Rede 380/220V entrada aérea multiplexada
	Tomada 2P+T - 0,90m do piso
	Kit tomadas e disj. em caixa sobrepor
	Luminária arandela de parede estilo colonial em alumínio IP65 a 2,00m do piso
	Luminária fita LED em perfil de alumínio 600lm/m IP67
	Luminaria industrial LED sobrepor fixada em travessa central - 60W - 4000K
	Quadro de distribuição metalico - Sobrepor a 1,50m do piso
	Saida dupla para eletroduto
	Saida horizontal para eletroduto
	Terminal

Legenda das indicações - Térreo	
24DIN	Quadro eletrico de embutir - DIN - Cap. 24 disj. unip.
DESCE	Conexão - Eletroduto desce
SOBE	Conexão - Eletroduto sobe

Legenda de condutos - Térreo	
Eletrodutos Elétrica	
	Direta
	Teto
	Baixa
	Piso
Perfilados Elétrica	
	Teto

PLANTA DE SITUAÇÃO
SEM ESCALA

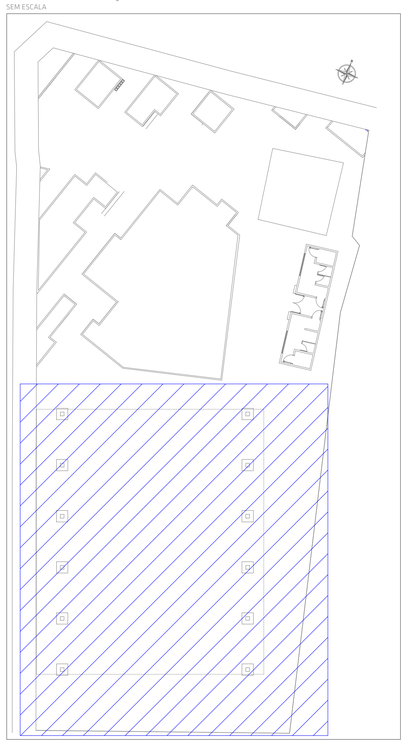

TISCOSKI
ARQUITETURA E ENGENHARIA

PROJETO ELÉTRICO

PRAÇA COBERTA RUA XV DE NOVEMBRO MORRO DA FUMAÇA/SC	CONTEÚDO Planta baixa Praça Coberta Quadro de cargas e diagrama unif. Detalhes e legendas	PRANCHA: 01/02

PROPRIETÁRIO:
MUNICIPIO DE MORRO DA FUMAÇA
CNPJ 83.000.323/0001-02

RESPONSÁVEL TÉCNICO:
GIUSEPPE MILANEZ MARCELLO:08210435957
GIUSEPPE MILANEZ MARCELLO:08210435957
35957 2026.04.16 14:20:18 -03'00'
GIUSEPPE MILANEZ MARCELLO
CREA-SC 133604-8

ESCALA	DESENHO	AREA TOTAL	DATA
1/50	GABRIEL	672.00m²	MARÇO/2026