
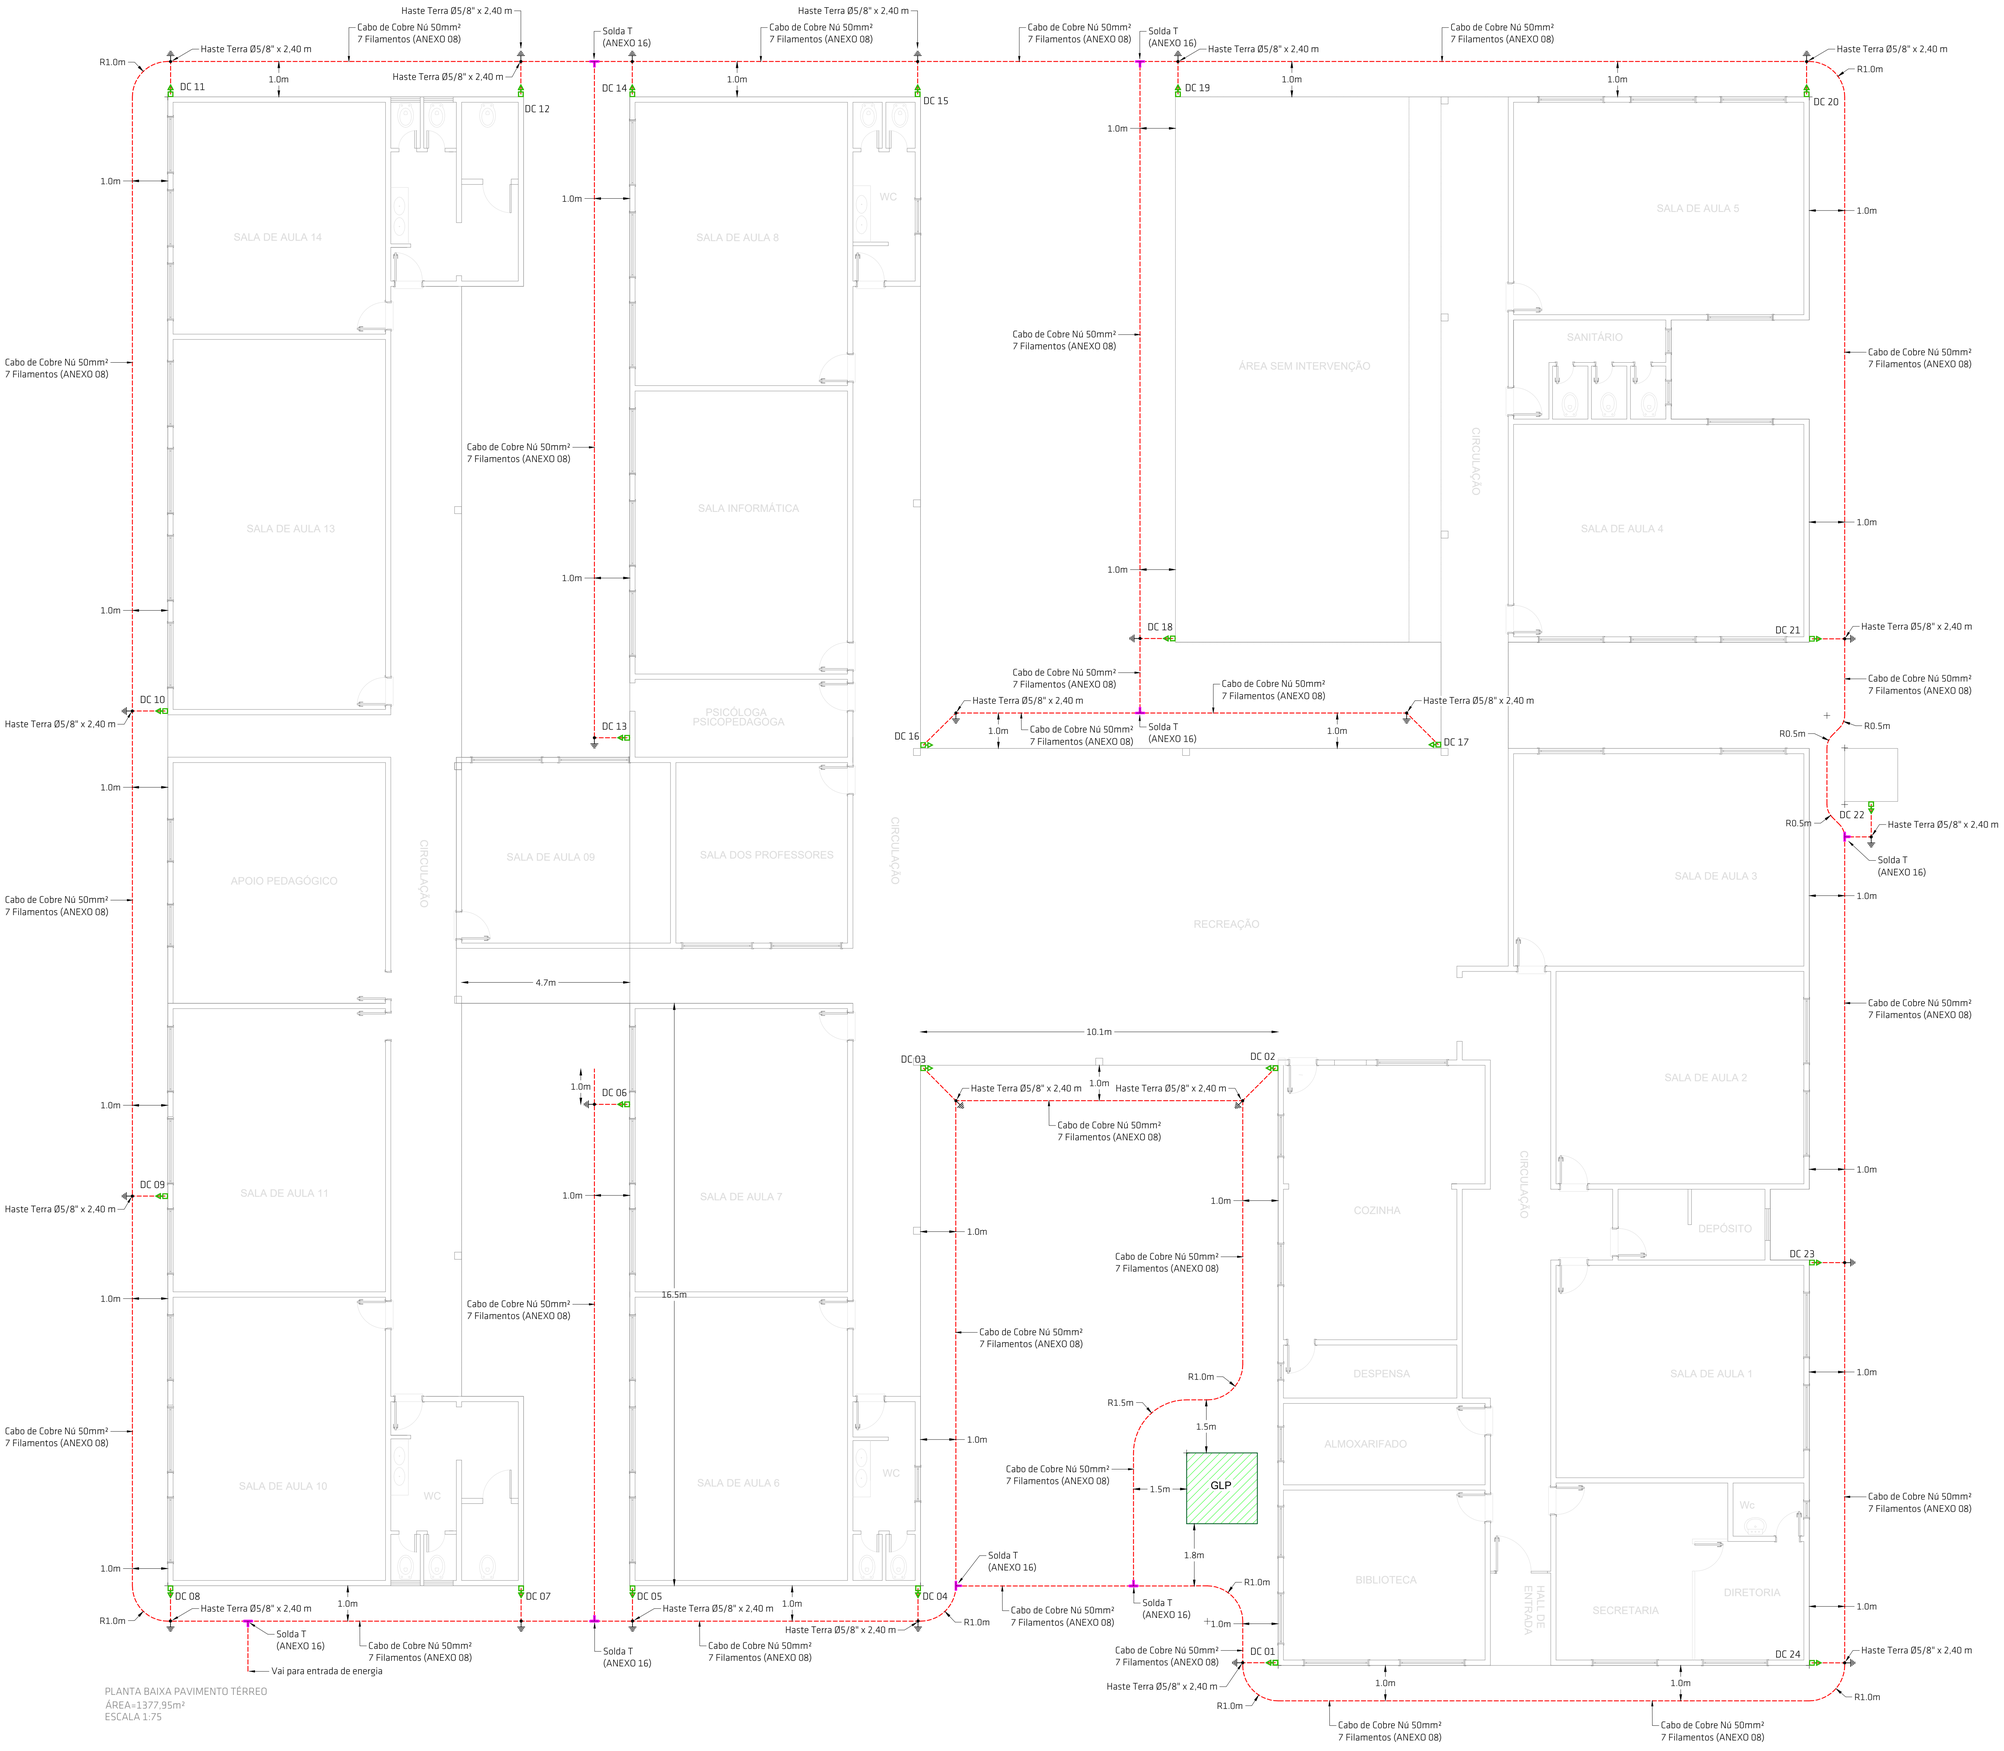


PLANTA BAIXA PAVIMENTO TÉRREO
ÁREA=1377,95m²
ESCALA 1:75

Determinação da Área de exposição equivalente AD -Metodo gráfico 4079,80 m²

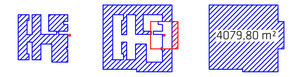

LEGENDA PROJETO SPDA

	Descida Vertical Externa a Edificação
	Conecção vertical entre telhados
	Barra de Aluminio 7/8"x1/8", 70mm²
	Cabo de Cobre Nú 50mm², 7 Filamentos, Abaixo do Nivel do Solo Profundidade de 50cm
	Cabo de Cobre Nú 50mm², 7 Filamentos, Acima do Solo Até 1,50 Metros de Altura na Vertical
	Terminal Aéreo de Alumínio 70 mm² X 600 mm
	Haste de Aterramento Alta Camada 254 Microns (Ø5/8" X 2,40m)
	PARA-RAIOS Franklin, Captor isolado, ANEXO 25

TISCOSKI
MASTER PROJETOS E CONSULTORIA

TISCOSKI
ARQUITETURA E ENGENHARIA

PROJETO SPDA

EEBM PIETRO MACCARI
AV. ANTONIO DE COSTA, 440, BAIRRO DE COSTA, MORRO DA FUMAÇA/SC

CONTEÚDO:
LOCAÇÃO E SITUAÇÃO
IMPLANTAÇÃO E COBERTURA

PRANCHA:
01/03

PROPRIETÁRIO:
MUNICÍPIO DE MORRO DA FUMAÇA
CNPJ: 83.000.323/0001-02

RESPONSÁVEL TÉCNICO:
GIUSEPPE MILANEZ MARCELLO:08210435957
Assinado de forma digital por GIUSEPPE MILANEZ MARCELLO:08210435957
HJ ARQUITETURA E ENGENHARIA LTDA
CREA-SC 187117-2

ESCALA	DESENHO	AREA TOTAL	DATA
1:75	DIEGO	1.377,95m²	SETEMBRO/2023