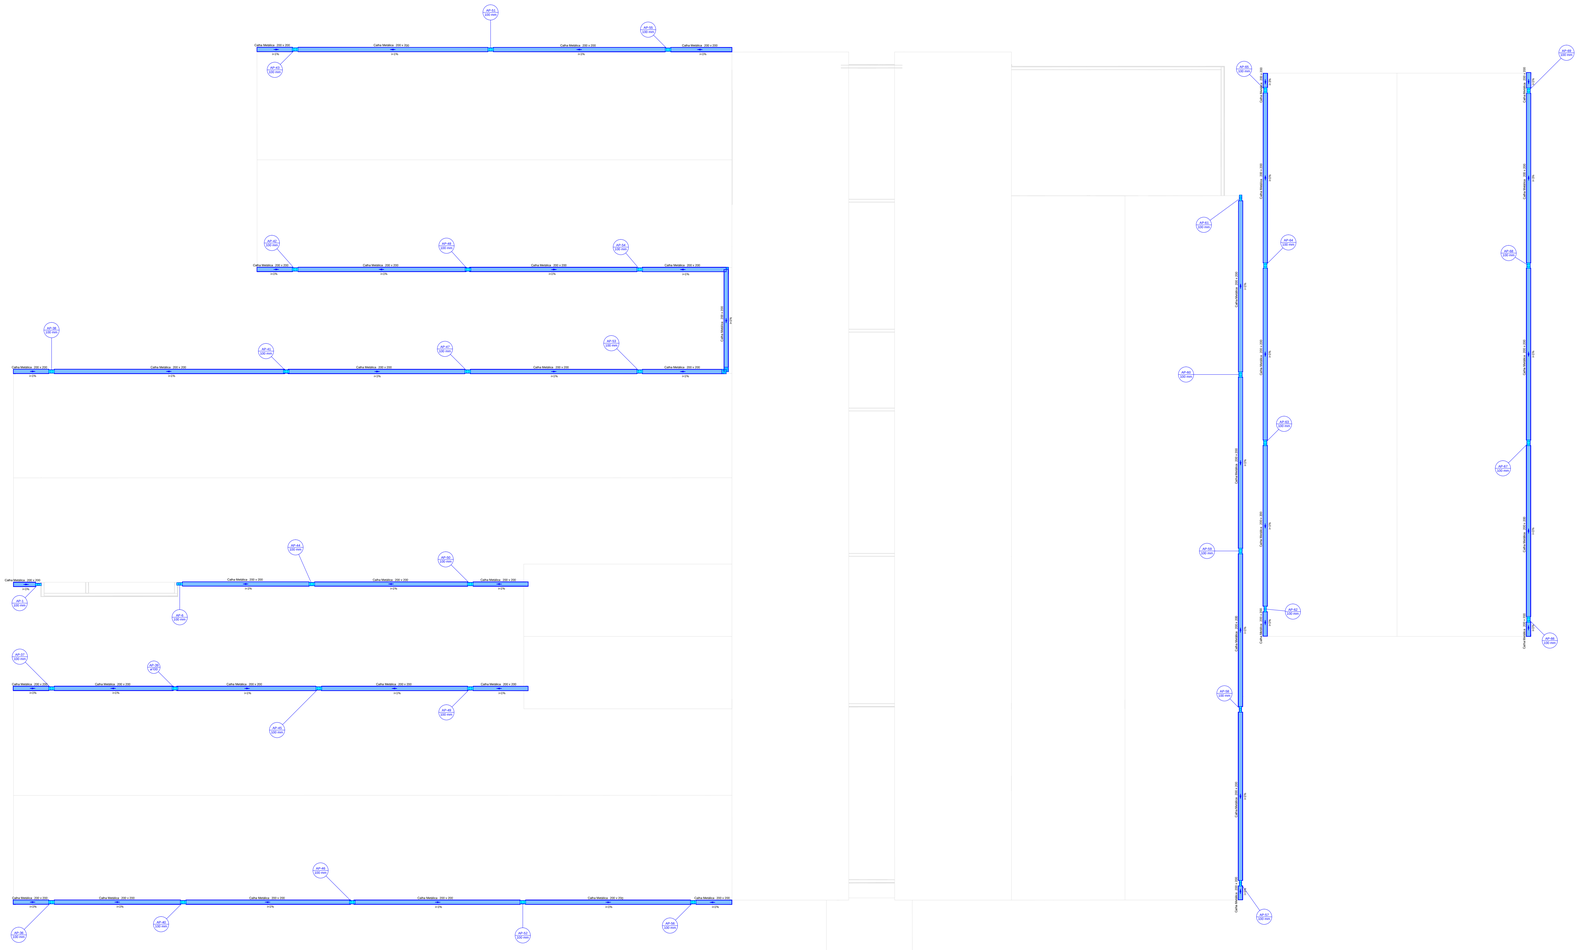


PLANTA BAIXA COBERTURA
escala 1:50

NOTAS GERAIS

Legenda de condutos

Pluvial
Esgoto
Ventilação

APROVADO EM 10/02/2026
A TOTAL
Em conformidade com a legislação em vigor
Assinado digitalmente por LEILANE CIERO ROMANZINI GHELLERE

1	REVISÃO	23/09/24	CEGEO	TIAGO	PMF
0	EMISSÃO ORIGINAL	08/07/24	CEGEO	TIAGO	PMF
REV.	DESCRIÇÃO	DATA	EXEC.	VERIF.	APROV.

AS INFORMAÇÕES DESTE DOCUMENTO SÃO PROPRIEDADE DA PMF, SENDO PROIBIDA A UTILIZAÇÃO FORA DA SUA FINALIDADE.

RESP. TÉCNICO:
TIAGO ROSSO URBANO:05250908942
Assinado de forma digital por TIAGO ROSSO URBANO:05250908942
Dados: 2024.10.09 11:38:28 -03'00'
TIAGO ROSSO URBANO - ENG.º CIVIL - CREA/SC: 126.160-6

CONTRATO: 132/PMF/2023

ELABORAÇÃO:
UNIVERSIDADE DO EXTREMO SUL CATARINENSE
IPAT - Instituto de Pesquisas Ambientais e Tecnológicas
Rodovia Gov. Jorge Lacerda, Km 4,5 - Bairro Sangão - Criciúma/SC
Cx.Postal, 3167 - Fone/Fax (48) 3431 4500/ 3431 4540 CEP 88805-350

CONTRATANTE:
PMF - PREFEITURA MUNICIPAL DE MORRO DA FUMAÇA
AV INOCENTE PAGNAN, 21 - EDIFÍCIO SAN VALENTIN - 3º ANDAR - SALA 03 - CENTRO
88830-000, MORRO DA FUMAÇA - SC

OBRA:
EBM OLIVIO RECCO - ESCOLA

PROJETO:
PROJETO HIDROSSANITÁRIO - SANITÁRIO

CONTEÚDO:
PLANTA BAIXA COBERTURA

ÁREA TOTAL: 1.609,23 m²	ENDEREÇO: RODOVIA MUNICIPAL TRANQUILO SARTOR, 925 B. MACCARI - MORRO DA FUMAÇA - SC		
ESCALA: INDICADA	DESENHO: MATEUS MACCARINI	FOLHA:	15/15
DATA: 08/07/2024	Nº: 039-PEX-PROJ-132-23-PE-PMF-DE-032-004-015		

ESTE DOCUMENTO FOI ASSINADO DIGITALMENTE POR 1 USUÁRIO EM 10/02/2026 16:19:03 (GMT-03:00)
PARA VERIFICAR AS ASSINATURAS VÁ AO FINAL DESTE DOCUMENTO E ACESSE: https://c.gov.com.br/gdoc/validar/ap0d68