
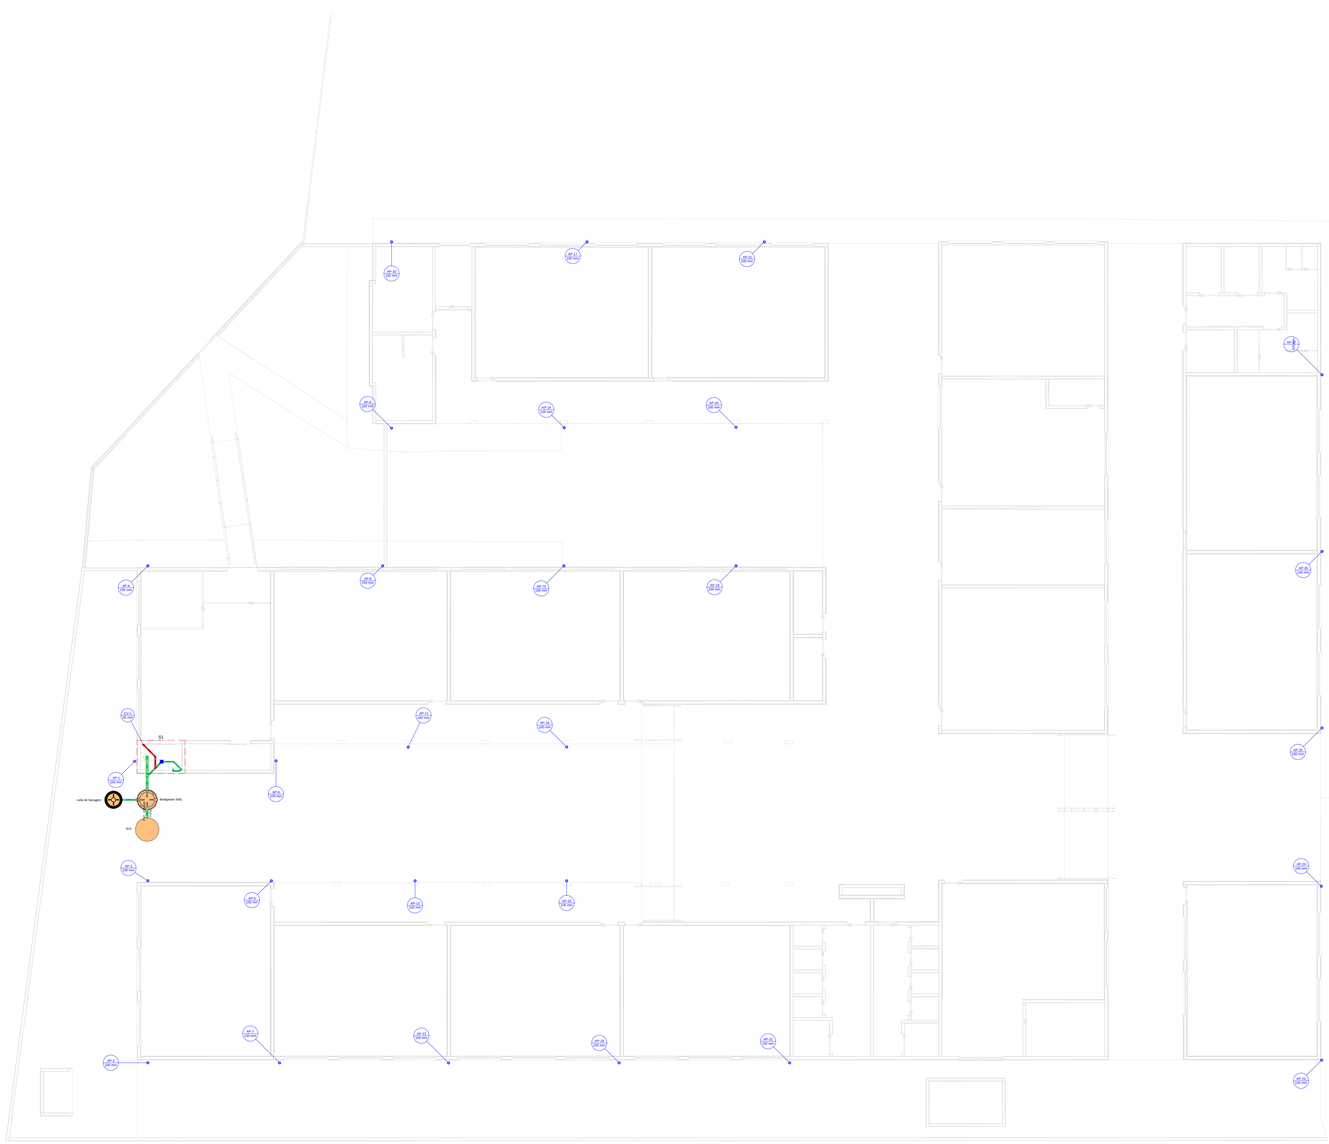



PLANTA BAIXA TÉRREO

escala 1:50

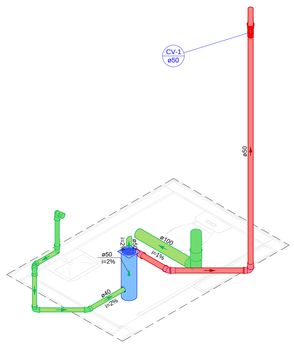


DETALHE SAN 1


1:25

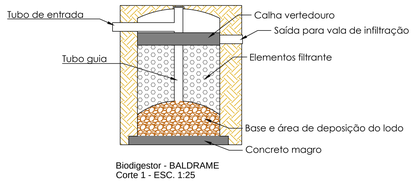


Biodigestor - BALDRAME
Corte 1 - ESC. 1:25

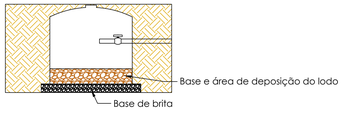


Leito de Secagem - BALDRAME
Corte 1 - ESC. 1:25

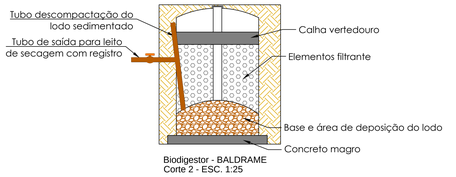

Biodigestor - BALDRAME
Corte 2 - ESC. 1:25

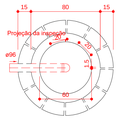

Sumidouro - TERREO
Planta baixa - ESC. 1:25

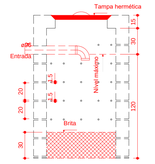

Sumidouro - TERREO
Corte 1 - ESC. 1:25

Legenda de condutos

- Pluvial
- Esgoto
- Ventilação

APROVADO EM 10/02/2026
ESC 1:1.50
Em conformidade com a Lei Municipal vigente
Assinado digitalmente por LELIANE DEMO ROMAGNA GHELLERE

REV.	DESCRIÇÃO	DATA	EXEC.	VERIF.	APROV.
1	REVISÃO	23/09/24	CEGEO	TIAGO	PMF
0	EMISSÃO ORIGINAL	08/07/24	CEGEO	TIAGO	PMF

AS INFORMAÇÕES DESTE DOCUMENTO SÃO PROPRIEDADE DA PMF, SENDO PROIBIDA A UTILIZAÇÃO FORA DA SUA FINALIDADE.

RESP. TÉCNICO:
TIAGO ROSSO
URBANO:05259090894
Assinado de forma digital por TIAGO ROSSO:URBANO:05259090894
Dados: 2024.10.09 11:37:50 -03'00'
TIAGO ROSSO URBANO - ENG.º CIVIL - CREA/SC: 126.160-6

COORDENAÇÃO: 132/PMF/2023

ELABORAÇÃO:
UNIVERSIDADE DO EXTREMO SUL CATARINENSE
IPAT - Instituto de Pesquisas Ambientais e Tecnológicas
Rodovia Gov. Jorge Lacerda, Km 4,5 - Bairro Sangão - Criciúma/SC.
Cx.Postal. 3167 - Fone/Fax (48) 3431 4500/ 3431 4540 CEP 88805-350

CONTRATANTE:
PMF - PREFEITURA MUNICIPAL DE MORRO DA FUMAÇA
AV INOCENTE PAGNANI, 21 - EDIFÍCIO SAN VALENTIN - 3º ANDAR - SALA 03 - CENTRO
88830-000, MORRO DA FUMAÇA - SC

OBRA:
EBM OLIVIO RECCO - ESCOLA

PROJETO:
PROJETO HIDROSSANITÁRIO - SANITÁRIO

CONTEÚDO:
PLANTA BAIXA TÉRREO | DETALHES ISOMÉTRICOS | SUMIDOURO

ÁREA TOTAL:	1.609,23 m²	ENDEREÇO:	RODOVIA MUNICIPAL TRANQUILO SARTOR, 925 B, MACCARI - MORRO DA FUMAÇA - SC
ESCALA:	INDICADA	DESENHO:	MATEUS MACCARINI
DATA	08/07/2024	FOLHA:	13/15
		Nº	039-PEX-PROJ-132-23-PE-PMF-DE-032-004-013

Ext.: A0 - 1189 x 841 mm

ESTE DOCUMENTO FOI ASSINADO DIGITALMENTE POR TIAGO ROSSO:URBANO:05259090894
A VERACIDADE DESTE DOCUMENTO PODE SER CONFERIDA NO SEGUINTE ENDEREÇO: https://e-gpm.com.br/gpm/0/key/72d0d