

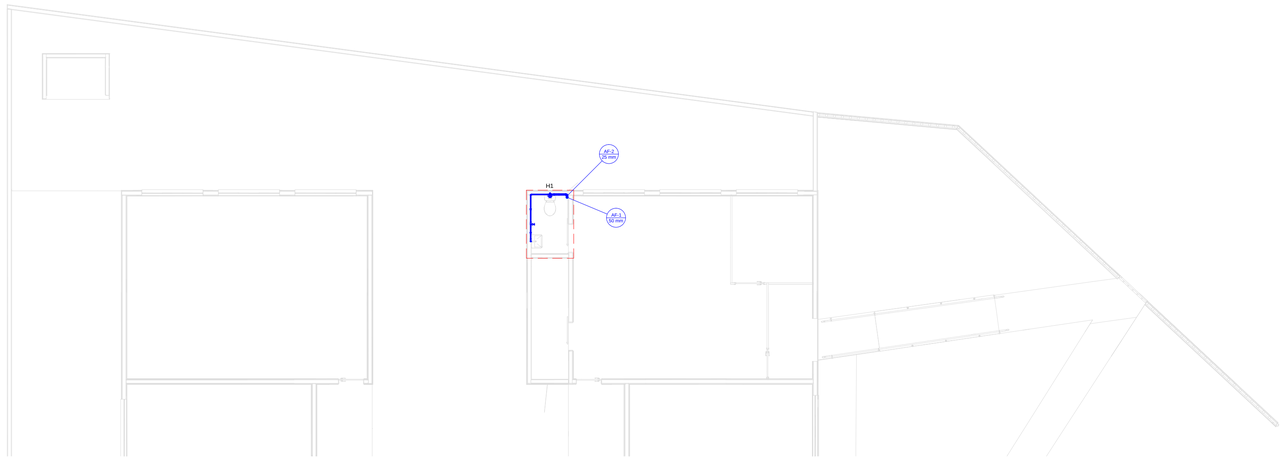



## PLANTA BAIXA TÉRREO
escala 1:50

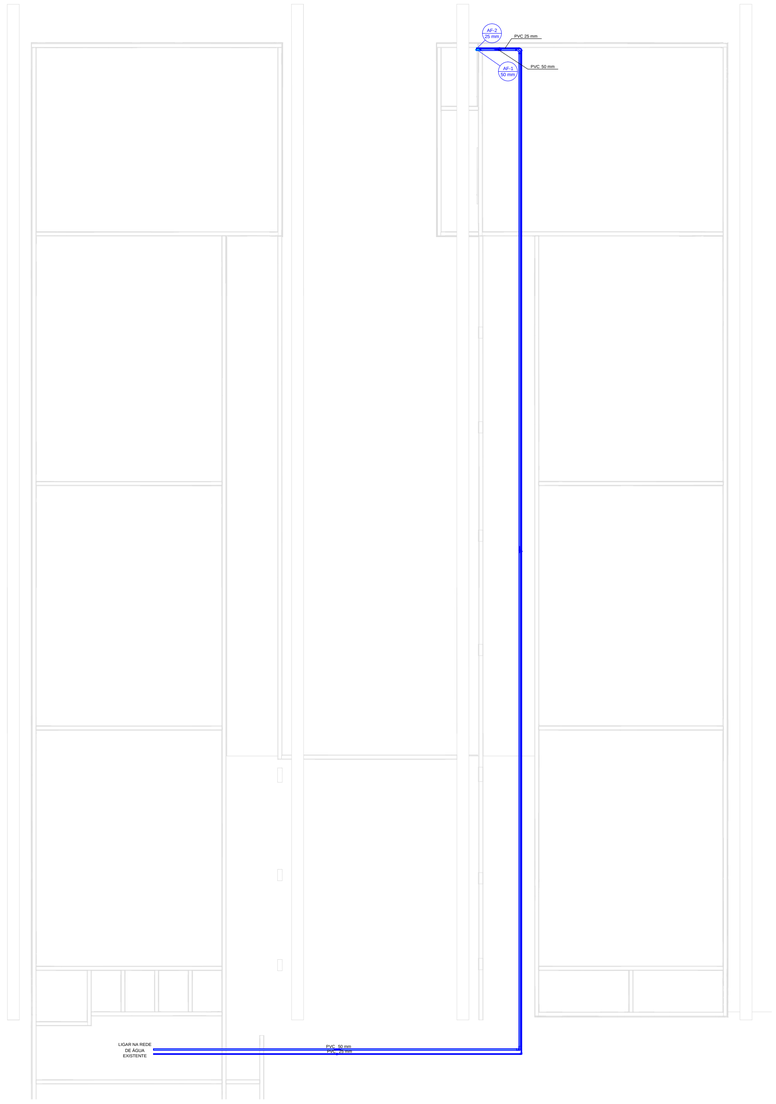


## PLANTA BAIXA FORRO
escala 1:50

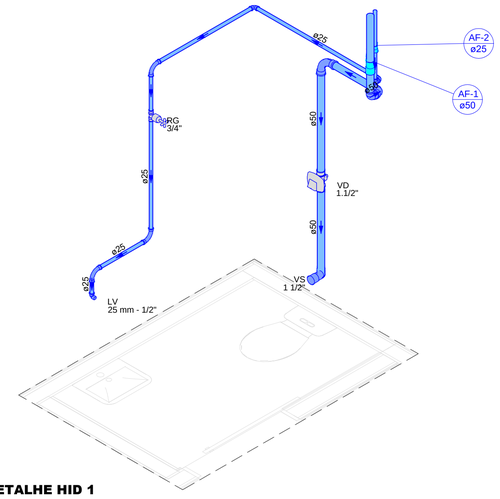


**DETALHE HID 1**
1:25

| Legenda de condutos |
|---|
| Água fria |

**APROVADO** EM 10/02/2026
15:17:32
*Em conformidade com a legislação em vigor*
Assinado digitalmente por LEILANE DEMO ROMAGNA GHELLERE

| REV. | DESCRIÇÃO | DATA | EXEC. | VERIF. | APROV. |
|---|---|---|---|---|---|
| 1 | REVISÃO | 23/09/24 | CEGEO | TIAGO | PMF |
| 0 | EMISSÃO ORIGINAL | 08/07/24 | CEGEO | TIAGO | PMF |

AS INFORMAÇÕES DESTE DOCUMENTO SÃO PROPRIEDADE DA PMF, SENDO PROIBIDA A UTILIZAÇÃO FORA DA SUA FINALIDADE.

RESP. TÉCNICO:
TIAGO ROSSO URBANO:05250908942
Assinado de forma digital por TIAGO ROSSO URBANO:05250908942 Dados: 2024.10.09 11:36:59 -03'00'
TIAGO ROSSO URBANO - ENG.º CIVIL - CREA/SC: 126.160-6

CONTRATO: 132/PMF/2023

ELABORAÇÃO:
UNIVERSIDADE DO EXTREMO SUL CATARINENSE
IPAT - Instituto de Pesquisas Ambientais e Tecnológicas
Rodovia Gov. Jorge Lacerda, Km 4,5 - Bairro Sangão - Criciúma/SC
Cx.Postal. 3167 - Fone/Fax (48) 3431 4500/ 3431 4540 CEP 88805-350

CONTRATANTE:
PMF - PREFEITURA MUNICIPAL DE MORRO DA FUMAÇA
AV INOCENTE PAGNAN, 21 - EDIFÍCIO SAN VALENTIN - 3º ANDAR - SALA 03 - CENTRO
88830-000, MORRO DA FUMAÇA - SC

OBRA:
# EBM OLIVIO RECCO - ESCOLA

PROJETO:
## PROJETO HIDROSSANITÁRIO - HIDRÁULICO

CONTEÚDO:
**PLANTA BAIXA TÉRREO | PLANTA BAIXA FORRO | DETALHES ISOMÉTRICOS**

| | |
|---|---|
| AREA TOTAL: 1.609,23 m² | ENDEREÇO: RODOVIA MUNICIPAL TRANQUILO SARTOR, 925 B. MACCARI - MORRO DA FUMAÇA - SC |
| ESCALA: INDICADO | DESENHO: MATEUS MACCARINI — FOLHA: 12/15 |
| DATA: 08/07/2024 | Nº: 039-PEX-PROJ-132-23-PE-PMF-DE-032-004-012 |

ESTE DOCUMENTO É CÓPIA DO ORIGINAL ASSINADO DIGITALMENTE POR LEILANE DEMO ROMAGNA GHELLERE E TIAGO ROSSO URBANO:05250908942
Acesse https://pmf.1doc.com.br/verificacao/A2E3-5E1F-A03D-0D3A e informe o código A2E3-5E1F-A03D-0D3A

Ext.: A1 - 594 x 841mm