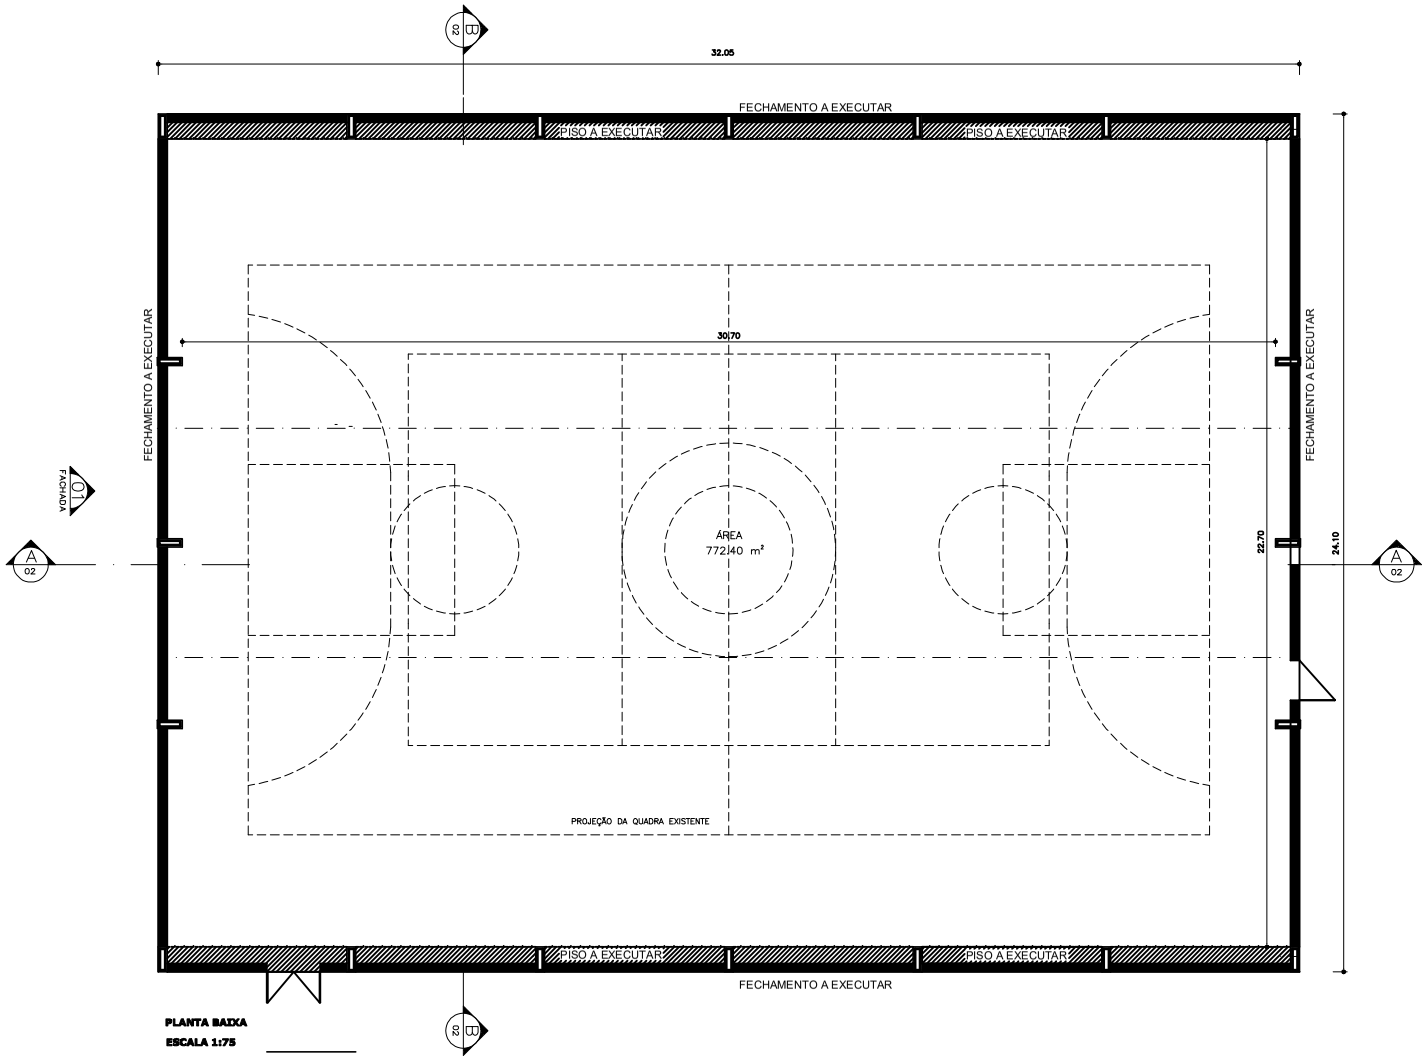


OBSERVAÇÕES:

COBERTURA DE QUADRA

PROJETO ARQUITETÔNICO

COORDENAÇÃO: CGEST - Coordenação Geral de Infraestrutura Educacional	COBERTURA DE QUADRA (772,40 m²) PLANTA BAIXA	ARQ
FORMATO: A1 (841 X 594)	REVISÃO: R.00 R.00 R.00 / ESCALA: 1:75 / DATA EMISSÃO: JULHO 2011	PRANCHA: 01/03