

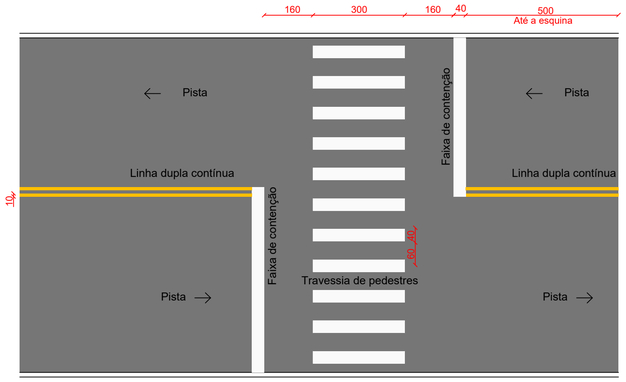


Detalhe sinalização viária horizontal
Esc.: Sem escala

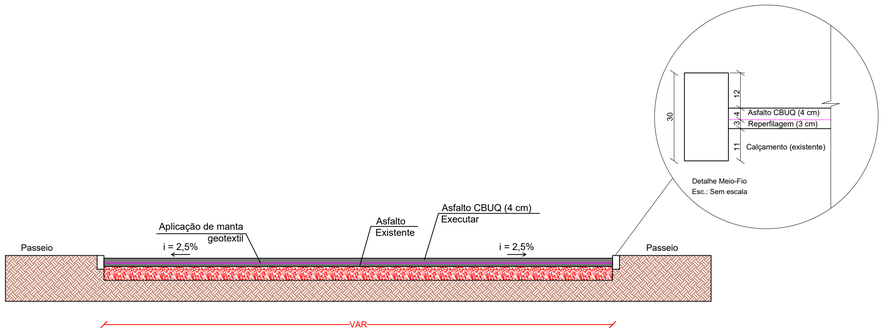

CORTE AA*
Sem Escala

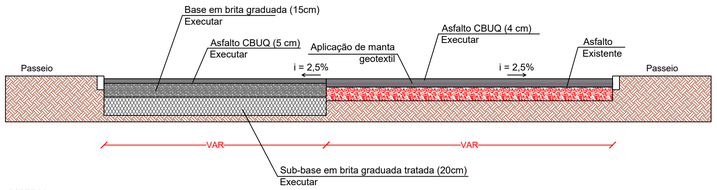

CORTE BB*
Sem Escala





Planta baixa

Corte A-A


Detalhe do prolongamento das bocas de lobo
Esc.: Sem escala

Viga em concreto armado - fck 20MPa

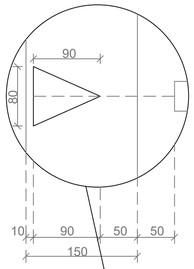


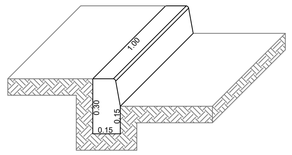


Detalhe meio-fio pré-moldado
Sem escala

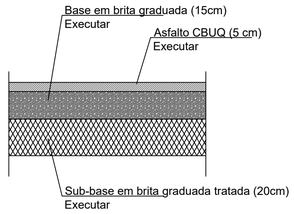

DETALHE DA BASE
Sem Escala

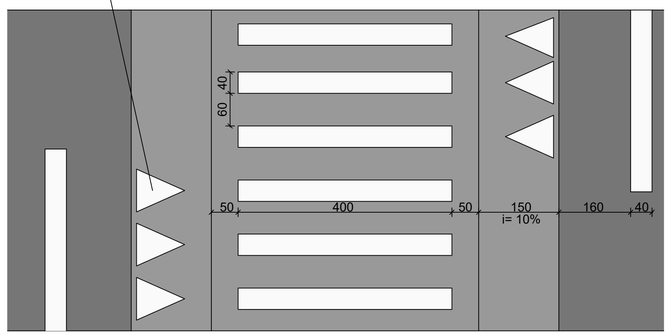

Detalhe faixa elevada
Sem escala

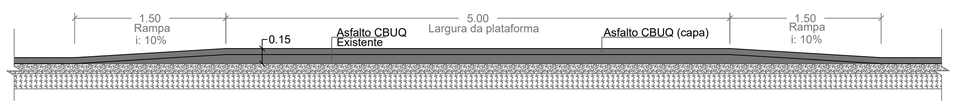

Corte faixa de pedestres elevada
Esc: Sem escala

NOTAS GERAIS DE EXECUÇÃO

- Deverá ser executada a aplicação de manta geotêxtil em toda a área de intervenção, com exceção do trecho em que será refeita a base, visando minimizar a propagação de trincas refletidas, sendo sua utilização recomendada em razão da existência de pavimento em calçamento na estrutura subjacente. A manta será aplicada entre a camada de reperfilagem e a capa de rolamento nos trechos em que houver reperfilagem, e diretamente sobre o pavimento asfáltico existente nos demais trechos.
- A manta especificada é geotêxtil não tecido agulhado, de filamentos contínuos, referência RT-09 ou equivalente, com resistência à tração mínima de 9 kN/m e estabilidade térmica compatível com a temperatura de aplicação do concreto asfáltico, devendo a equivalência ser comprovada por ficha técnica do fabricante submetida à fiscalização.
- Imediatamente antes da aplicação da manta deverá ser executada pintura de saturação com emulsão asfáltica RR-2C na taxa de 1,00 l/m². A manta deverá ser aplicada esticada, sem dobras ou rugas, com transpasse mínimo de 10 cm nas emendas longitudinais e transversais, e a capa de rolamento deverá ser executada no mesmo dia, não sendo admitido tráfego sobre a manta exposta.
- Nos trechos onde houver necessidade de execução de nova base de pavimentação, o calçamento existente deverá ser integralmente removido até a profundidade necessária para a implantação das novas camadas estruturais previstas em projeto.
- A sub-base dos trechos de reconstrução será executada em brita graduada tratada com cimento (BGTC), com teor de cimento entre 3% e 4% da massa seca, resistência à compressão simples aos 7 dias entre 3,5 MPa e 7,0 MPa e grau de compactação mínimo de 100% da energia intermediária. O tempo decorrido entre a incorporação do cimento e o início da compactação não poderá exceder 3 horas, devendo a camada permanecer em cura por no mínimo 7 dias, sem tráfego.
- A adoção de camada cimentada como sub-base decorre do desconhecimento das condições de execução do reaterro das valas da rede de abastecimento de água, tendo por finalidade aumentar a capacidade de suporte do subleito e limitar as deformações do pavimento.
- As bordas das áreas de intervenção deverão ser previamente recortadas com serra de disco, em linha reta e com faces verticais, recebendo pintura de ligação nas faces de contato, de modo a garantir aderência, continuidade da superfície e estanqueidade das juntas.
- Após a execução de todas as intervenções nas camadas de base, sub-base, reperfilagem e capa asfáltica, a pista de rolamento deverá apresentar superfície contínua e uniforme, permanecendo integralmente em um mesmo plano, sem a existência de degraus ou desníveis que comprometam a trafegabilidade.
- Taxas de aplicação adotadas: imprimação com asfalto diluído CM-30 a 1,2 l/m²; pintura de ligação com emulsão RR-1C a 0,50 l/m² e pintura de saturação da manta com emulsão RR-2C a 1,00 l/m².
- A substituição do meio-fio nos trechos indicados em projeto deverá anteceder a execução da capa asfáltica, de modo que a cota final do pavimento seja conferida em relação ao meio-fio já assentado.
- Toda a sinalização horizontal existente que for removida, coberta ou afetada pelos serviços deverá ser integralmente recomposta, conforme os quantitativos e o detalhe de sinalização constantes desta prancha, com tinta retrorrefletiva à base de resina acrílica e no mínimo 250 g de microesferas de vidro do tipo drop-on por metro quadrado de aplicação.
- Todas as 22 (vinte e duas) grelhas das bocas de lobo existentes no trecho deverão ser retiradas. Deverá ser executado o prolongamento das respectivas bocas de lobo, de modo a adequá-las à nova geometria do pavimento. Posteriormente, as grelhas deverão ser reassentadas, garantindo que fiquem niveladas com o pavimento acabado e devidamente posicionadas, de forma a assegurar a adequada captação e o eficiente escoamento das águas superficiais.
- Os passeios, rampas de acesso, rebaixamentos de calçada e pisos táteis existentes deverão ser protegidos e preservados durante a execução, não sendo admitido o seu uso para depósito de materiais, resíduos ou equipamentos, e a cota final do pavimento junto às rampas de travessia não poderá criar degrau ou inclinação incompatível com a ABNT NBR 9050.
- A liberação de cada trecho ao tráfego somente ocorrerá após o resfriamento da camada asfáltica, a conferência da superfície acabada e a autorização da fiscalização.
- Qualquer interferência não prevista em projeto que possa comprometer a execução dos serviços deverá ser comunicada imediatamente à fiscalização para definição das providências cabíveis.

QUANTITATIVOS

Área de Reperfilagem (3cm) + capa (4cm)	467,50 m²
Área de Capa (4cm)	3.698,66 m²
Área de Sub-base (20cm) + Base (15cm) + capa (5cm)	1.794,91 m²
Pintura de faixa amarela (esp. 10cm)	1.264,05 m
Pintura de faixa branca (esp. 40cm)	199,30 m
Meio-fio a substituir	1.263,00 m

LEGENDA

- Sub-base (20cm) + Base (15cm) + capa (5cm)
- Recapeamento - capa (4cm)
- Fresagem + reperfilagem (3cm) + capa (4cm)
- Meio-fio a substituir
- Boca de lobo
- Entrada

AMAI
ASSOCIAÇÃO DOS MUNICÍPIOS DO ALTO IRANI

OBRA:
Rua Angelo Tiecher

DESCRIÇÃO:
PROJETO DE PAVIMENTAÇÃO ASFÁLTICA

MUNICÍPIO: AMARILDO PAGLIA 50348868987
Município de Vargeão
CNPJ: 83.009.928/0001-64

ESCALA: 1/1000 | DATA: 10/2026 | PRANCHA: 02/02
ARQUIVO: 2026 - Rua Angelo Tiecher - REV00 | DESENHO: Amanda

RESP. LEVANTAMENTO:
MAICON GENTIL POLESE:07108622963
Assinado de forma digital por MAICON GENTIL POLESE:07108622963 Dados: 2026.10.28 16:14:04 -03'00'
Maicon Gentil Polese
Engenheiro Florestal CREA/SC 156.616-5

RESP. TÉCNICO:
AMANDA CUNICO CARNEIRO:06804905903
Assinado de forma digital por AMANDA CUNICO CARNEIRO:06804905903 Dados: 2026.10.28 15:42:46 -03'00'
Amanda Cunico Carneiro
Engenheira Civil CREA-SC 163.289-6