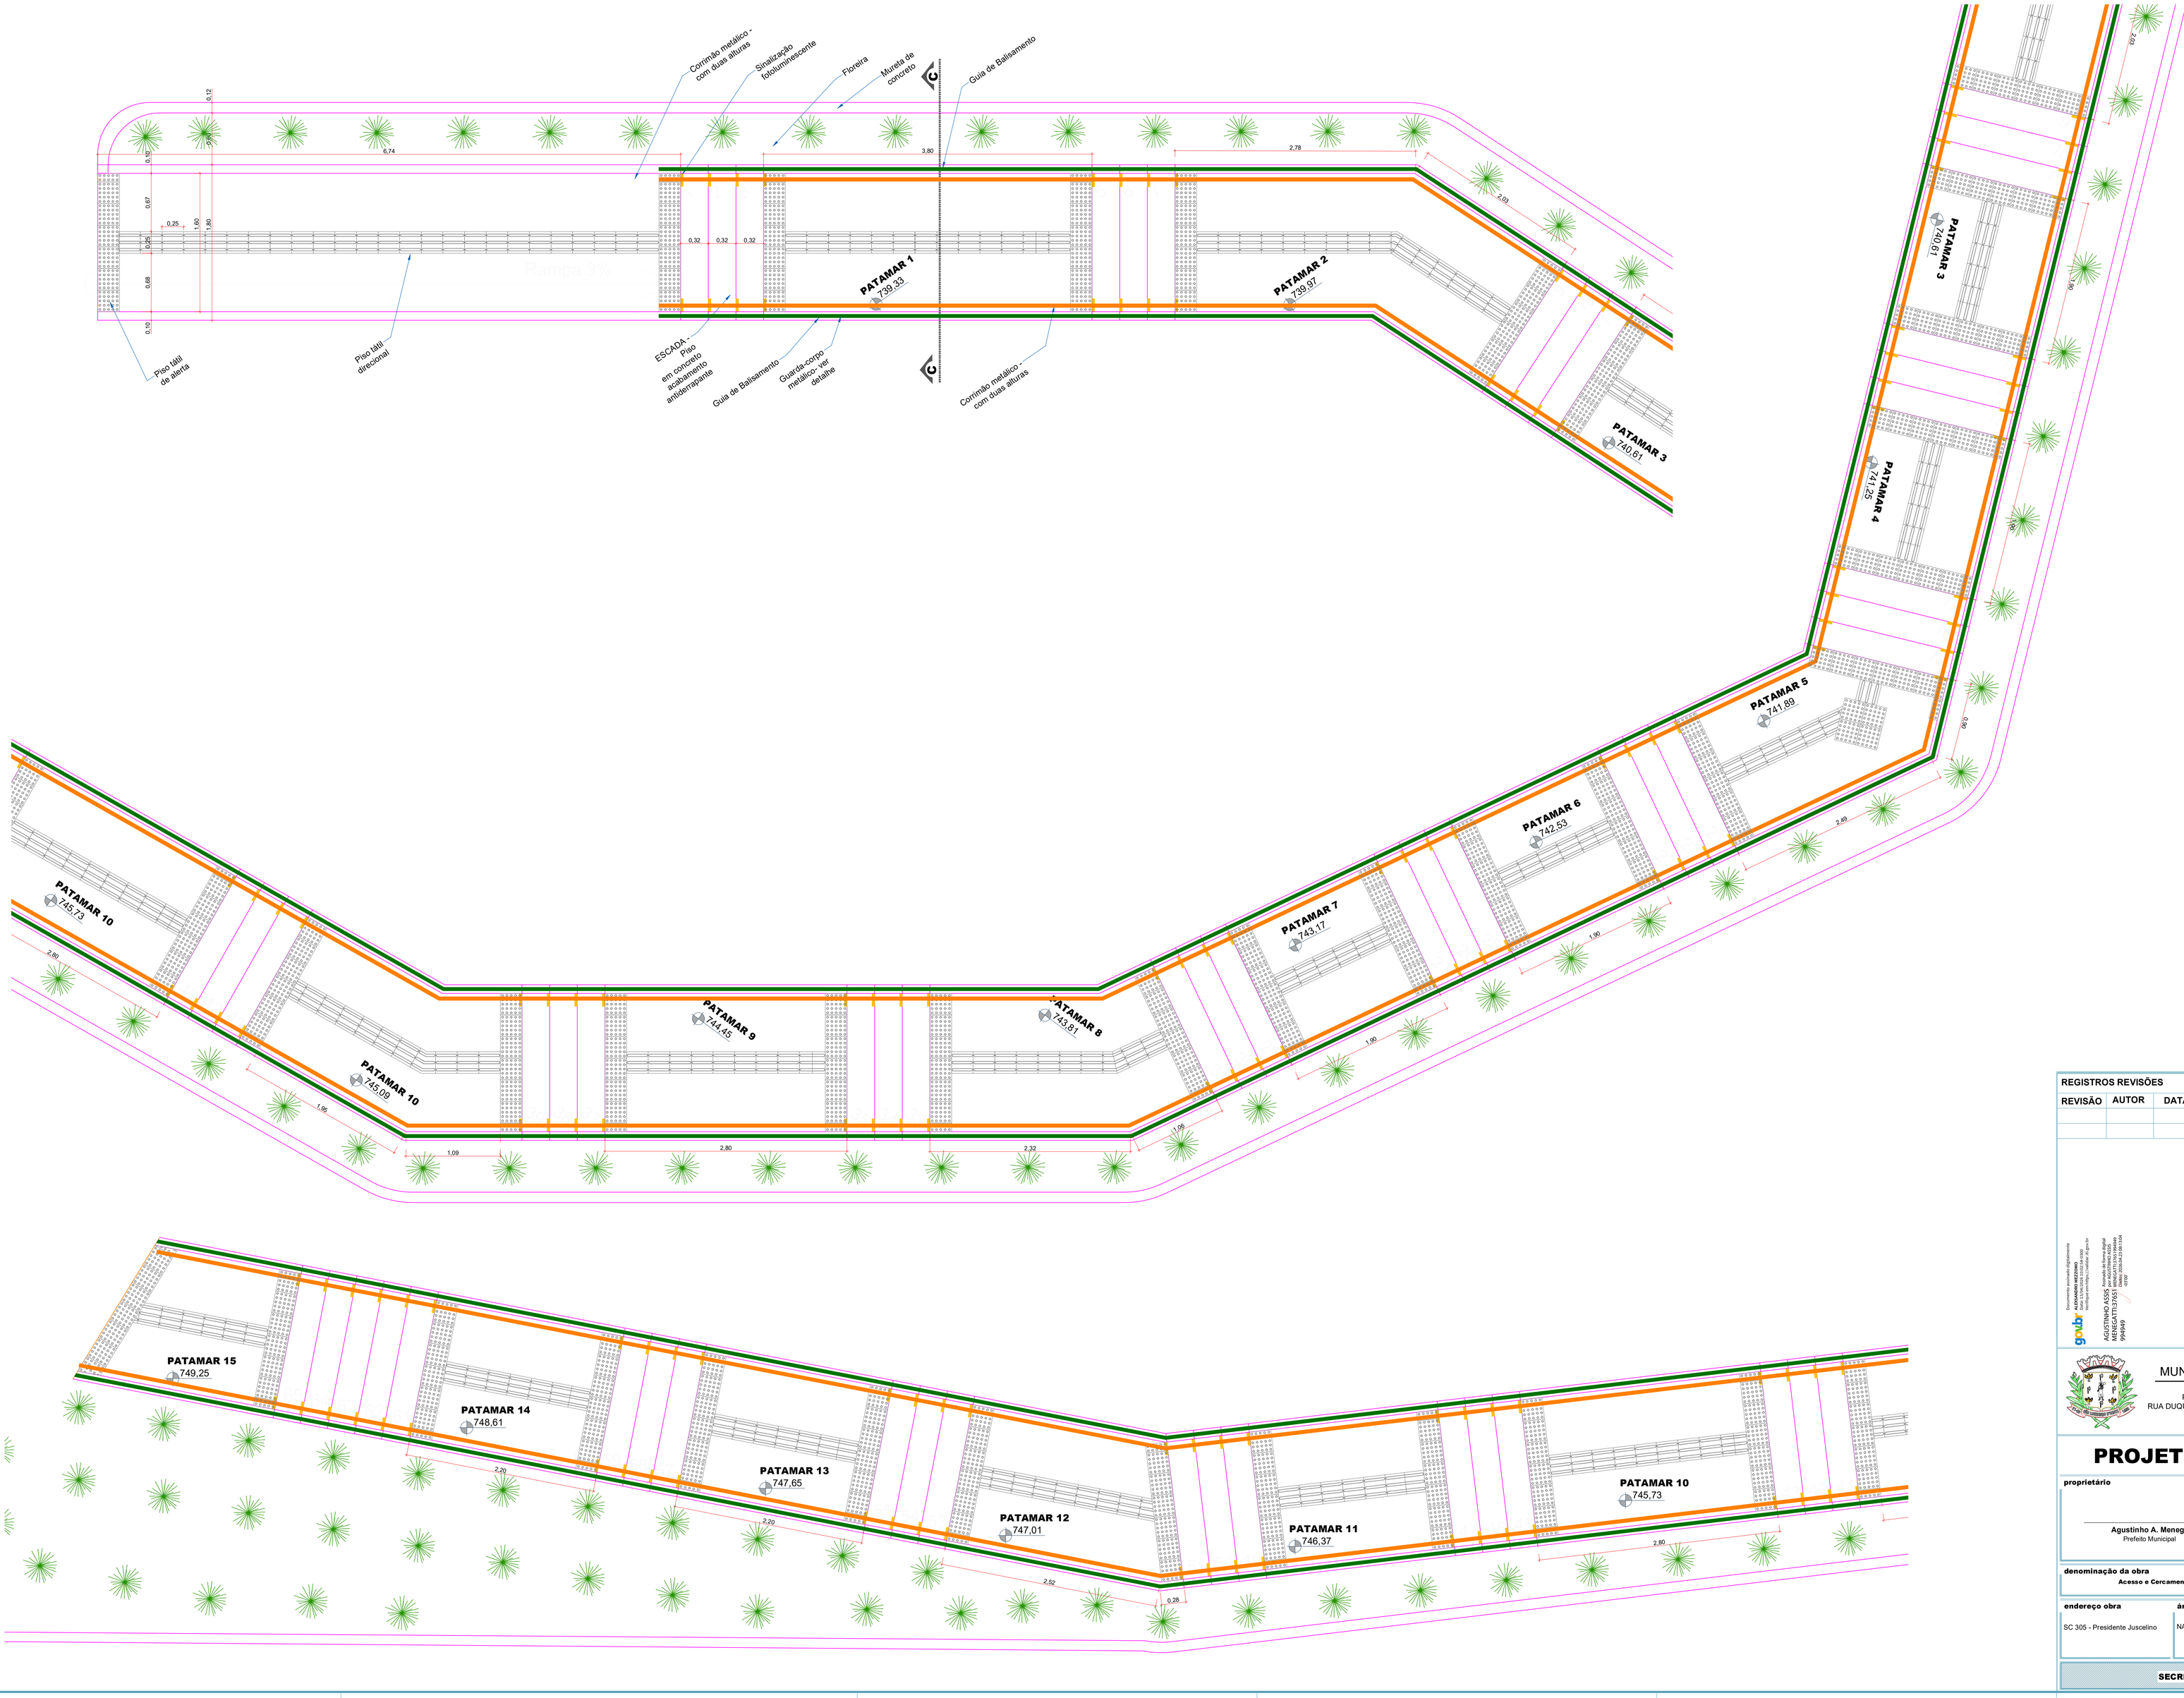

REGISTROS REVISÕES

REVISÃO	AUTOR	DATA	ALTERAÇÃO

Documento assinado digitalmente
gov.br
AUTENTICIDADE VALIDADE
Este documento foi assinado digitalmente por AGUSTINHO ANTONIO MENEGATTI:37955149000 e AGUSTINHO ANTONIO MENEGATTI:37955149000
Data e hora: 03/04/2026 08:54:54 -0300
Verifique em https://validar.iti.gov.br

MUNICÍPIO DE SÃO LOURENÇO DO OESTE

PREFEITURA MUNICIPAL DE SÃO LOURENÇO DO OESTE
RUA DUQUE DE CAXAS, Nº789, CENTRO - CEP 89990-000/FONE49 33448500
SÃO LOURENÇO DO OESTE -SC

PROJETO ARQUITETÔNICO

proprietário
Agustinho A. Menegatti
Prefeito Municipal

responsável técnico
Alexsandro Mezzomo
Engenheiro Civil
CREA-RS: 167.179/D

denominação da obra
Acesso e Cercamento EBM Nossa Senhora de Lourdes

escala 1 : 25
desenho AM
data 03-26
prancha 02|04

endereço obra
SC 305 - Presidente Juscelino

áreas do projeto
NA

descrição prancha
Planta Baixa

SECRETARIA MUNICIPAL DE EDUCAÇÃO