COD.	ESTATÍSTICA	
01	P/ LOTE RURAL	13
02	SECÇÃO SÃO LOURENÇO, POLIGONO	05
03	MATRICULA Nº	5.133
04	RUA	ESTRADA MUNICIPAL RURAL
05	DISTRITO	FREDERICO WASTNER
06	MUNICÍPIO	SÃO LOURENÇO DO OESTE - SC
07	ÁREA LOTE	2.500,00m²
08	ÁREA EXISTENTE	820,74 m²
09	ÁREA A AMPLIAR	213,56 m²
10	ÁREA TOTAL DE CONSTRUÇÃO	1.034,30 m²
11	PROJEÇÃO DA EDIFICAÇÃO	1.034,30 m²
12	TAXA DE OCUPAÇÃO (COD. 11 ÷ COD.07) X 100	41,37%
13	COEFICIENTE DE APROVEITAMENTO (COD. 10 ÷ COD.07)	0,414
14	TAXA DE PERMEABILIDADE (100% - COD. 12)	58,63%
15	FINALIDADE	SALÃO DE FESTAS
16	ALVENARIA / MADEIRA	MISTA

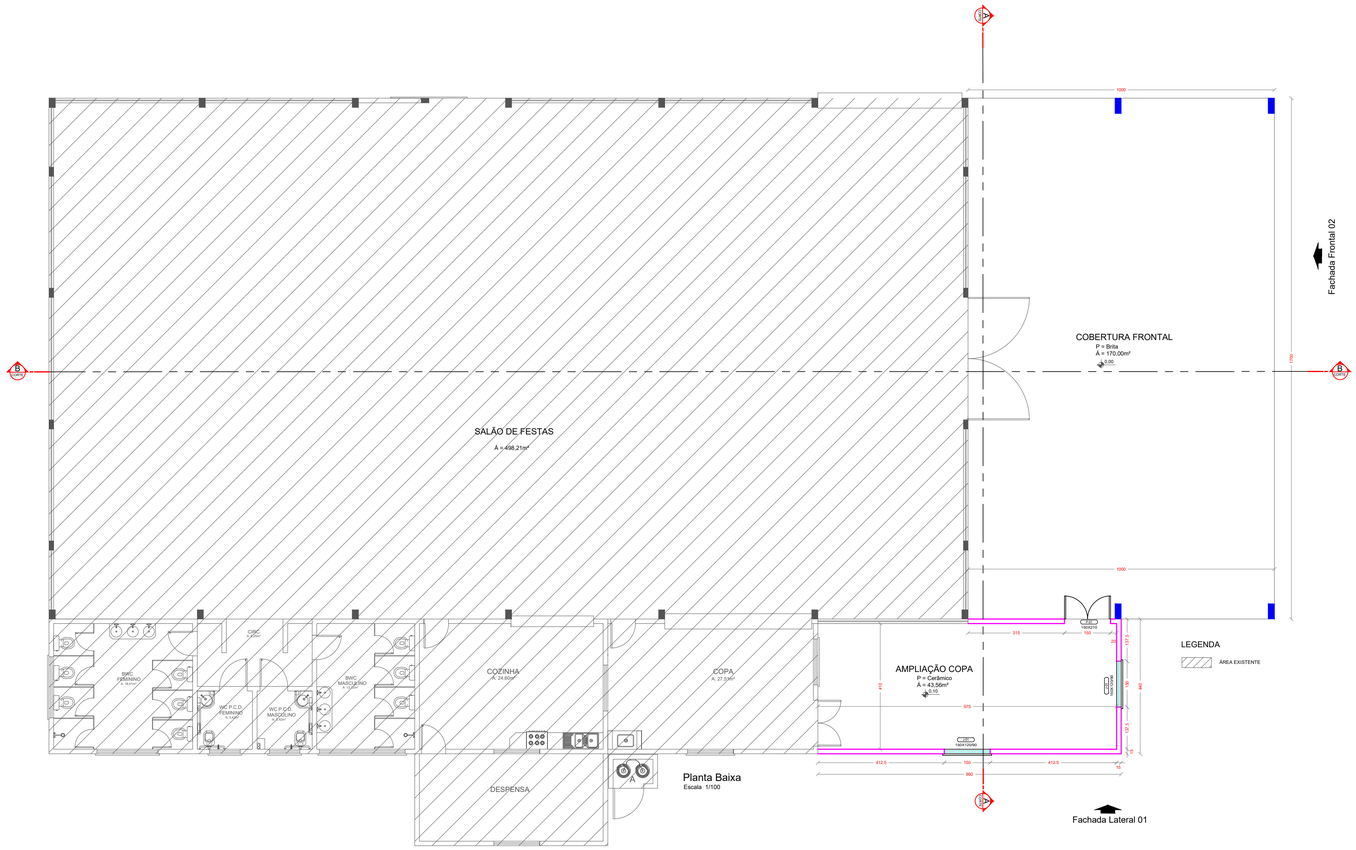

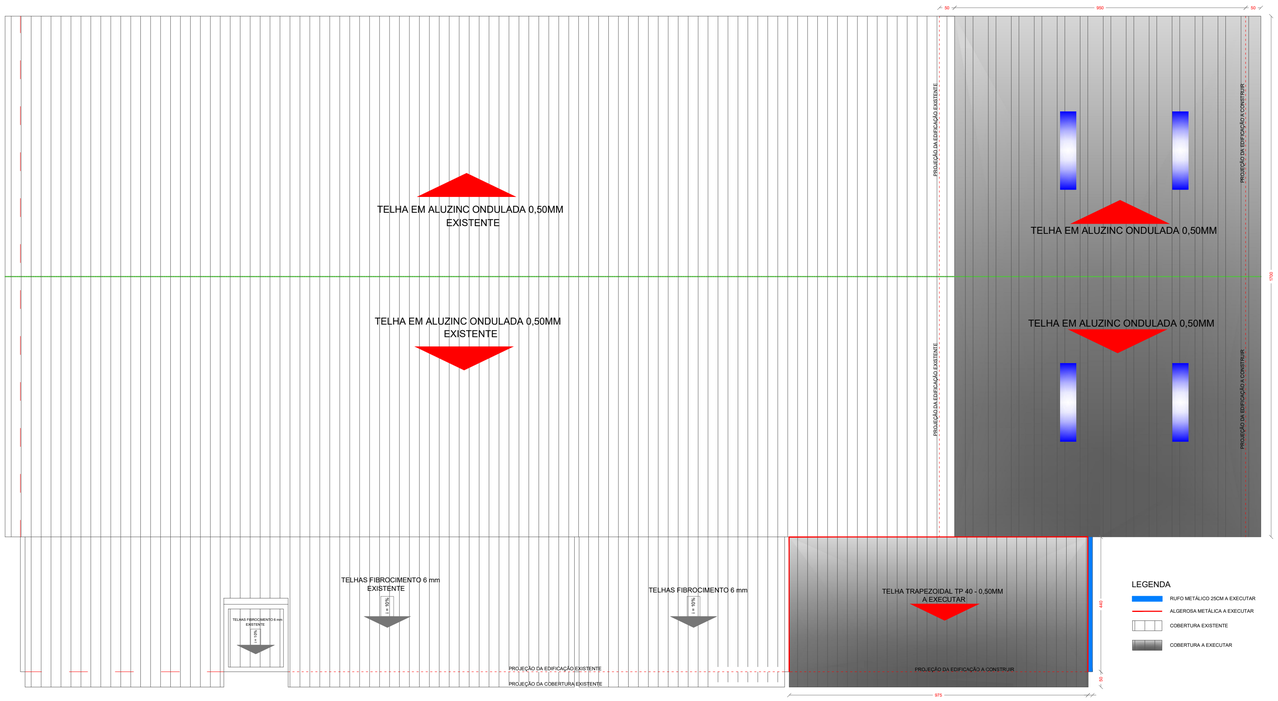

IMPLANTAÇÃO - PLANTA DE COBERTURA
Escala 1/100

PREFEITURA (APROVAÇÃO)

PROPRIETÁRIO: MUNICÍPIO DE SÃO LOURENÇO DO OESTE
CNPJ 83.021.873/0001-08

ASS. PROP.: AGOSTINHO ASSIS MENEGATTI:27631594949 — MUNICÍPIO DE SÃO LOURENÇO DO OESTE

DATA: JULHO / 2026

PROJETO: ARQUITETÔNICO

ESCALA: INDICADA

ESPÉCIE: PLANTA BAIXA
PLANTA DE COBERTURA
ESTATÍSTICA.

FINALIDADE: **MELHORIAS GINÁSIO MUNICIPAL COMUNIDADE LAGEADO RAUL 2ª ETAPA**

FOLHA: **02/03**

ÁREA TOTAL A CONSTRUIR: 213,56m²

AMARILDO MARTINS RIBEIRO:05079131918 — Assinado de forma digital por AMARILDO MARTINS RIBEIRO:05079131918 — Dados: 2026.05.01 09:01:20 -03'00'

RESPONSÁVEL TÉCNICO.
AMARILDO MARTINS RIBEIRO ENGº. CIVIL CREA/SC - 156004-7

DESENHO / CAD: ELIVELTRO JESUS PASSINI
Registro CFT - 01901295907

END. DA OBRA: COMUNIDADE LINHA LAGEADO RAUL
SÃO LOURENÇO DO OESTE - SC