

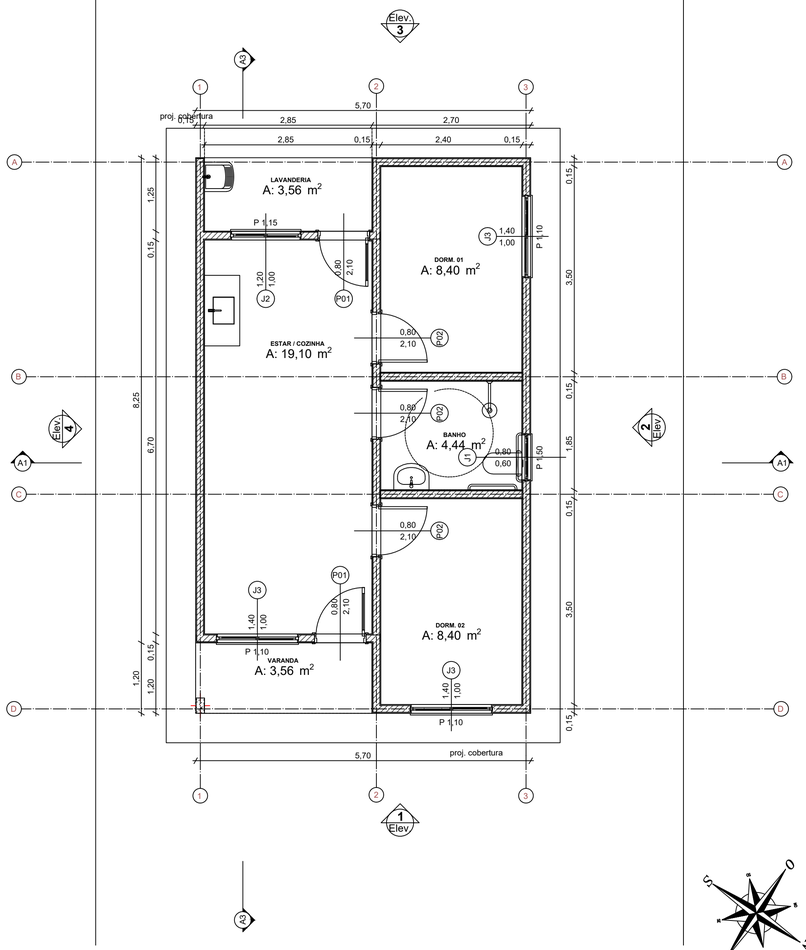


0 PLANTA TÉRREO
1:50

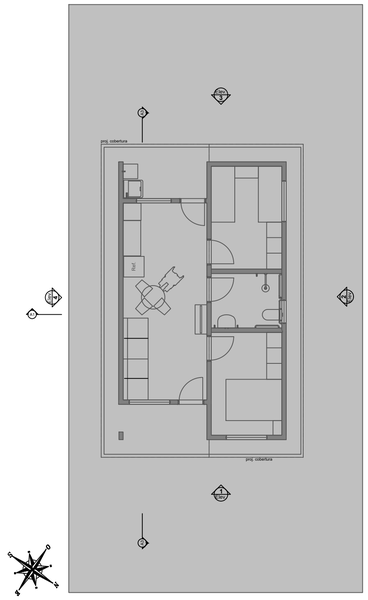


1 LAYOUT
1:100

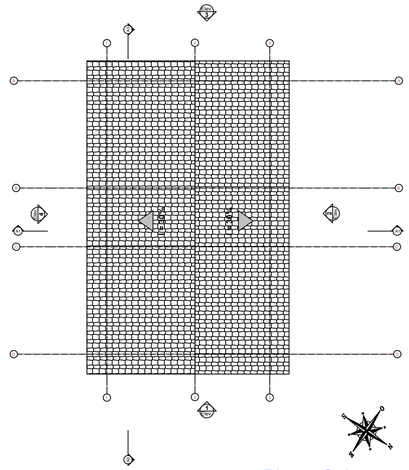


3 Planta Cobertura
Escala:1:50


Quadro de Areas			
Piso de Origem		Cômodo	Área Medida
Nivel 0,00			
	01	ESTAR / COZINHA	19,10
	02	DORM. 01	8,40
	03	BANHO	4,44
	04	DORM. 02	8,40
	05	VARANDA	3,56
	06	LAVANDERIA	3,56
TOTAL ÁREA ÚTIL A CONSTRUIR			**47,46 m²**
TOTAL ÁREA A CONSTRUIR			**53,86 m²**

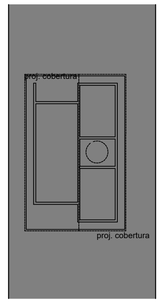


2 Implantação
Escala:1:200

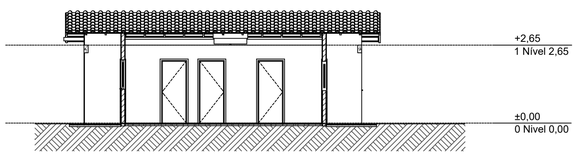


A3 Corte
1:100

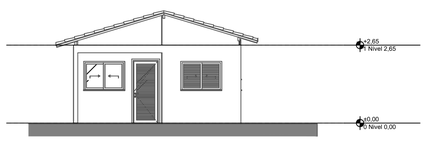


1 Elevação Frontal
1:100

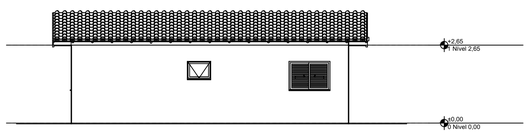


2 Lateral Direita
1:100

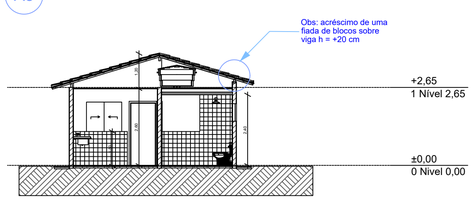

A1 Corte
1:100

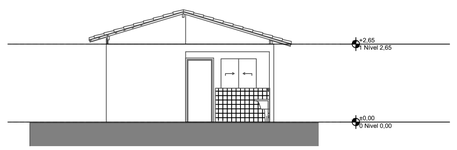

3 Elevação Posterior
1:100

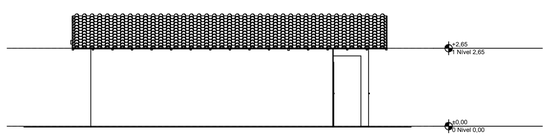

4 Lateral Esquerda
1:100

ARQUIVO DIGITAL: 02.06.2020_ARQ_Projeto padrão_R00

REGISTROS REVISÕES

REVISÃO	AUTOR	DATA	ALTERAÇÃO

MUNICÍPIO DE SÃO LOURENÇO DO OESTE
PREFEITURA MUNICIPAL DE SÃO LOURENÇO DO OESTE
RUA DUQUE DE CAIXAS, Nº789, CENTRO - CEP 89990-000/FONE49 33448500
SÃO LOURENÇO DO OESTE -SC

PROJETO ARQUITETÔNICO

proprietário
AGUSTINHO ASSIS MENEGATTI:37651994949
Assinado de forma digital por AGUSTINHO ASSIS MENEGATTI:37651994949 Dados: 2025.06.23 08:59:53 -03'00'
Agustinho Assis Menegatti
Prefeito Municipal

responsável técnico
GEANNE CRISTHINA TAPERO LESSA:07779108961
Assinado de forma digital por GEANNE CRISTHINA TAPERO LESSA:07779108961 Dados: 2025.06.23 09:00:19 -03'00'
Geanne Cristhina Tapero Lessa
Arquiteta e Urbanista
CAU nº A1100610

denominação da obra
Produção de unidades habitacionais no Municipio de São Lourenço do Oeste - SC

escala: indicada
data: abril/2020
prancha 04|04

endereço obra
Rua Frei Angelo Valentin e Rua Deolino Libardoni
Loteamento Popular Vida Nova

áreas do projeto
-Área útil: 47,56 m²
-Área total: 53,86 m²
-Área do Terreno: 128,00m²

descrição prancha
-Planta de Cobertura
-Planta Baixa
-Cortes
-Fachadas
-Layout

SECRETARIA MUNICIPAL DE RELAÇÕES INSTITUCIONAIS