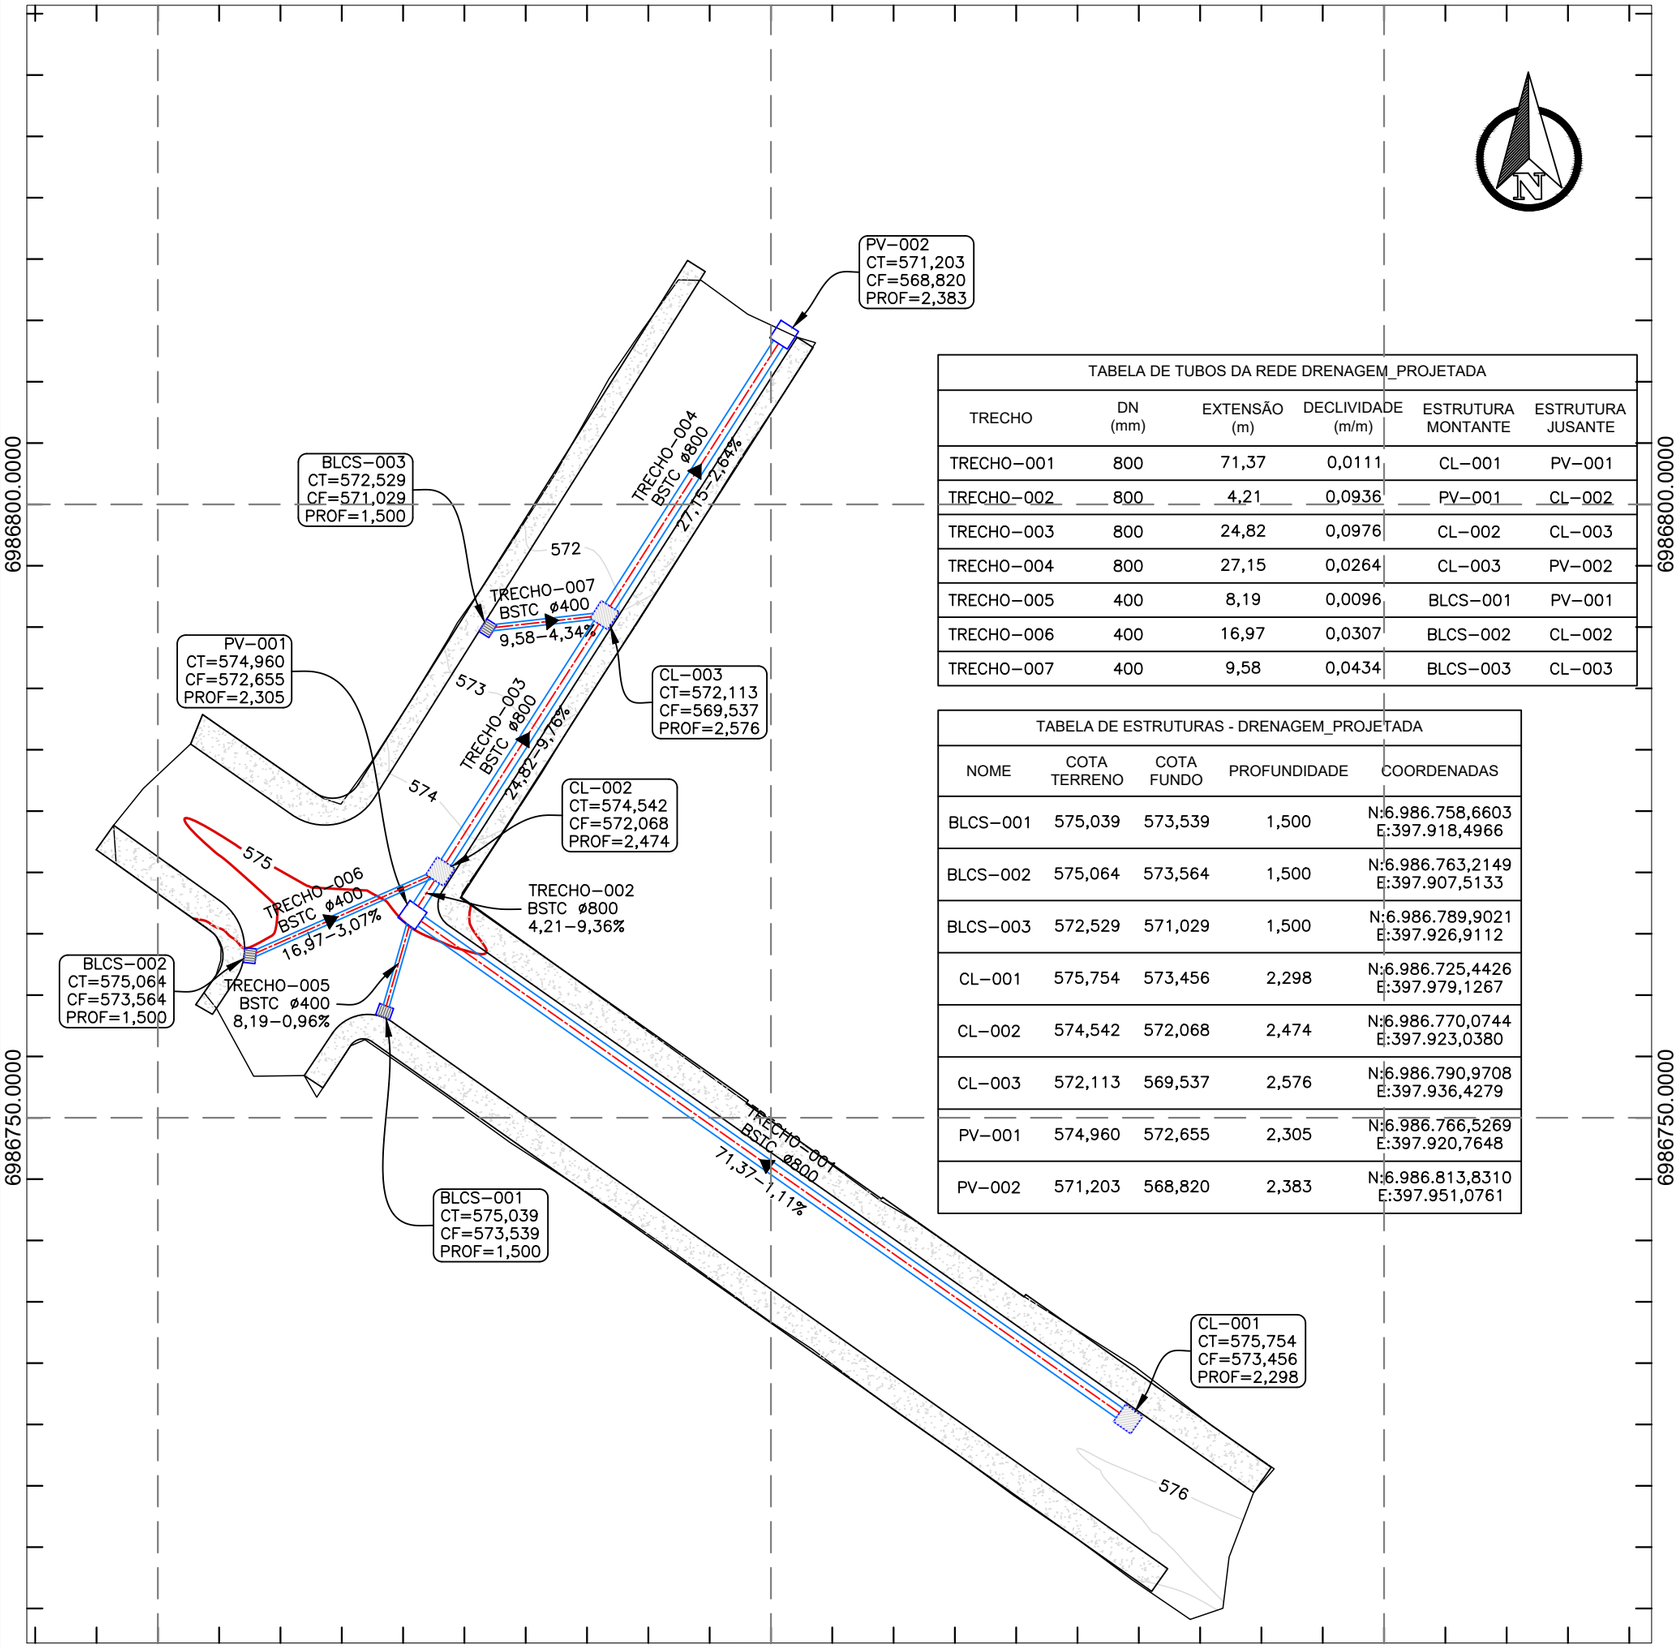

TABELA DE TUBOS DA REDE DRENAGEM_PROJETADA

TRECHO	DN (mm)	EXTENSÃO (m)	DECLIVIDADE (m/m)	ESTRUTURA MONTANTE	ESTRUTURA JUSANTE
TRECHO-001	800	71,37	0,0111	CL-001	PV-001
TRECHO-002	800	4,21	0,0936	PV-001	CL-002
TRECHO-003	800	24,82	0,0976	CL-002	CL-003
TRECHO-004	800	27,15	0,0264	CL-003	PV-002
TRECHO-005	400	8,19	0,0096	BLCS-001	PV-001
TRECHO-006	400	16,97	0,0307	BLCS-002	CL-002
TRECHO-007	400	9,58	0,0434	BLCS-003	CL-003

TABELA DE ESTRUTURAS - DRENAGEM_PROJETADA

NOME	COTA TERRENO	COTA FUNDO	PROFUNDIDADE	COORDENADAS
BLCS-001	575,039	573,539	1,500	N:6.986.758,6603 E:397.918,4966
BLCS-002	575,064	573,564	1,500	N:6.986.763,2149 E:397.907,5133
BLCS-003	572,529	571,029	1,500	N:6.986.789,9021 E:397.926,9112
CL-001	575,754	573,456	2,298	N:6.986.725,4426 E:397.979,1267
CL-002	574,542	572,068	2,474	N:6.986.770,0744 E:397.923,0380
CL-003	572,113	569,537	2,576	N:6.986.790,9708 E:397.936,4279
PV-001	574,960	572,655	2,305	N:6.986.766,5269 E:397.920,7648
PV-002	571,203	568,820	2,383	N:6.986.813,8310 E:397.951,0761

NOTAS GERAIS

1. CURVAS DE NÍVEL DE METRO EM METRO;
2. DIMENSÕES COTADAS EM METRO, SALVO INDICAÇÃO CONTRÁRIA;
3. ESTE DOCUMENTO ESTÁ GEORREFERENCIADO EM PROJEÇÃO PLANA UTM (UNIVERSAL TRANSVERSA DE MERCATOR) DATUM SIRGAS 2000 – FUSO 22S);
4. O PROJETISTA NÃO SE RESPONSABILIZARÁ POR EVENTUAIS ALTERAÇÕES DESTE PROJETO DURANTE A SUA EXECUÇÃO. QUALQUER MODIFICAÇÃO, O MESMO DEVERÁ SER CONSULTADO;
5. QUALQUER MODIFICAÇÃO E/OU DÚVIDA DEVERÁ SER IMEDIATAMENTE COMUNICADA POR ESCRITO AO PROJETISTA.

CONVENÇÕES GRÁFICAS

N°	REVISÕES	DATA	APROVAÇÃO

PREFEITURA DE CONCÓRDIA
DIRETORIA DE PROJETOS E OBRAS
Rua Leonel Mosele, 62 | Concórdia - SC | CEP 89700 - 900
Telefone: (049) 3444-2119 | CNPJ: 83.024.257/0001-00

Obra:
ADEQUAÇÃO DRENAGEM PLUVIAL
Rua Júlio Moritz - Concórdia/SC

Proprietário:
PREFEITURA DE CONCÓRDIA
83.024.257/0001-00

Projetista:
MARCELO GUSTAVO FRANZOI:08822784952
Assinado de forma digital por MARCELO GUSTAVO FRANZOI:08822784952 Dados: 2024.08.09 11:23:30 -03'00'
Marcelo Gustavo Franzoi
CREA-SC 150648-8

Projeto: PLANTA BAIXA - INDICAÇÃO DISPOSITIVOS

Conteúdo: ---- ---- ----

Prancha: 01 de 07

Data: 09/08/2024 | Escala: 1:500 | Desenho: Marcelo Gustavo Franzoi | Conferência: Marcelo Gustavo Franzoi

FILE_NAME: DRENAGEM_PROJETO_EXEC_R.000.DWG
FILE_PATCH: U:\DIRETORIA DE PROJETOS E OBRAS\SEMURB\DRENAGENS\JULIO MORITZ\04_DRENAGEM PLUVIAL - RUA JULIO MORITZ\PROJETO\DRENAGEM PLUVIAL - RUA JULIO MORITZ\04_DRE
LAST_MODIFIED_BY: 08/08/2024 08:09:46 - MARCELOF