

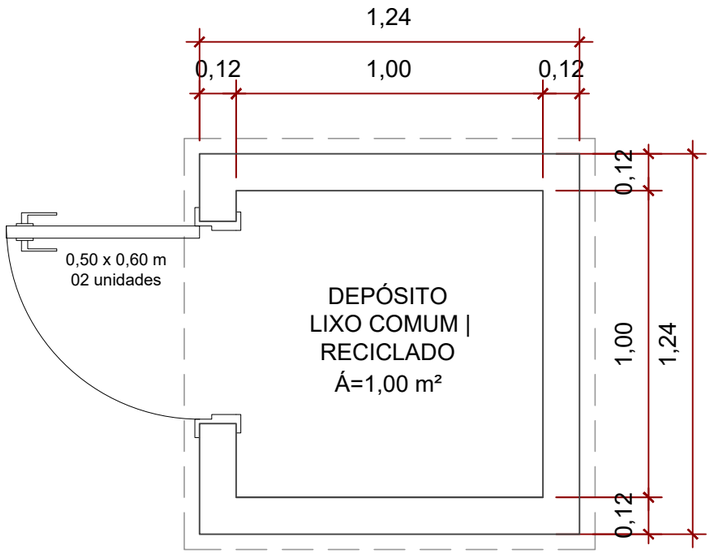


DETALHE - DEPÓSITO DE LIXO
Planta baixa
Escala: 1/20

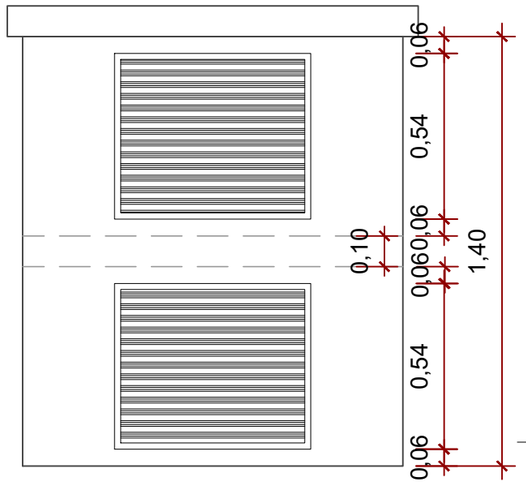

DETALHE - DEPÓSITO DE LIXO
Vista frontal
Escala: 1/20

* O dimensionamento dos depósitos de lixo poderão variar em função das características de cada lote

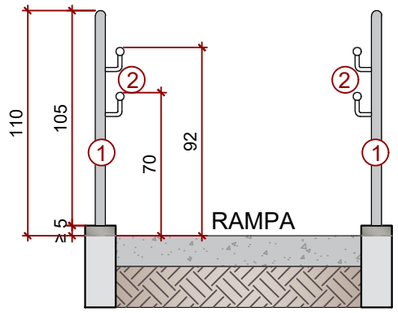

*Medidas em cm

DETALHE - RAMPA
Escala: 1/30


LEGENDA

- 1 - TUBO GUARDA CORPO
- 2 - TUBO CORRIMÃO
- GUIA DE BALIZAMENTO

OBSERVAÇÕES:

* AS ESPECIFICAÇÕES DEVEM SEGUIR AS NORMAS E MEMORIAL DESCRITIVO.
* A EMPUNHADURA DO CORRIMÃO DEVE ATENDER O ITEM 4.6.5 DA NBR 9050.

gov.br
Documento assinado digitalmente
DANIELA STRINGHINI
Data: 28/01/2026 15:44:27-0300
Verifique em https://validar.iti.gov.br

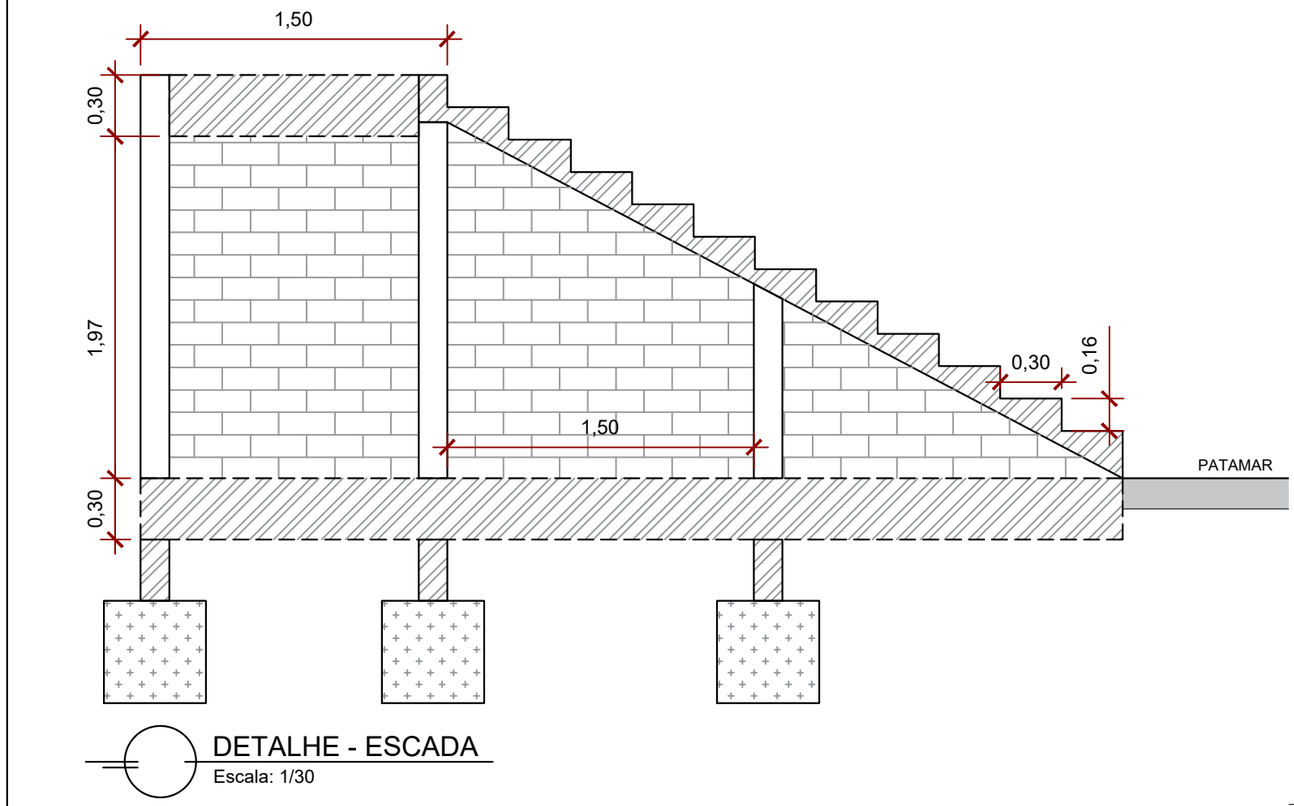

DETALHE - ESCADA
Escala: 1/30

PREFEITURA MUNICIPAL DE CONCÓRDIA
SECRETARIA MUNICIPAL DE PLANEJAMENTO
Rua Leonel Mosele, 62 - Centro, Fone (49) 3441-2000 - CNPJ 83.024.257-0001-00

OBRA
PROJETO UNIDADES HABITACIONAIS
PROGRAMA CASA CATARINA

IDENTIFICAÇÃO DO IMÓVEL
Bairro Vila Jacob Biezus | Bairro Santa Rita | Bairro Flamengo

DATA: Janeiro/2026

PROJETO: ARQUITETÔNICO

ESCALA: Indicada

PROPRIETÁRIO: MUNICÍPIO DE CONCÓRDIA

DESENHISTA: Angélica

DISCRIMINAÇÃO: Detalhes gerais

TIPOLOGIA DE CONSTRUÇÃO: Alvenaria

ARQUIVO: U:\DIRETORIA DE PROJETOS E OBRAS\Sedes\Unidades Residenciais\Programa Casa Catarina

ÁREAS

RESPONSÁVEL TÉCNICO
DANIELA STRINGHINI
Arquiteta e Urbanista - CAU nº A58237-9

RESPONSÁVEL LEGAL
MUNICÍPIO DE CONCÓRDIA

PRANCHA: 06/07