
Legenda:

- Algeroza;
- Calha;
- Estrutura em concreto armado;
- Rede de água fria;
- Rede de águas pluviais;
- Rede de esgoto sanitário;
- Rede de ventilação sanitária;
- Rufo.

Relação de Siglas:

AP: águas pluviais;
AF: água fria;
BS-CDA: bacia sanitária com caixa de descarga acoplada;
CA: caixa de areia ou infiltração;
CGP: caixa de gordura pequena;
CPI: caixa de passagem e inspeção;
DN: diâmetro nominal;
RCS: ralo com caixa sifonada;
RG: registro de gaveta;
RP: registro de pressão;
RS: ralo sêco;
RSE: ralo semi esférico tipo "abacaxi";
TSM: tubo sifonado para máquina de lavar;
TV: terminal de ventilação;
VSD: válvula de descarga sanitária.

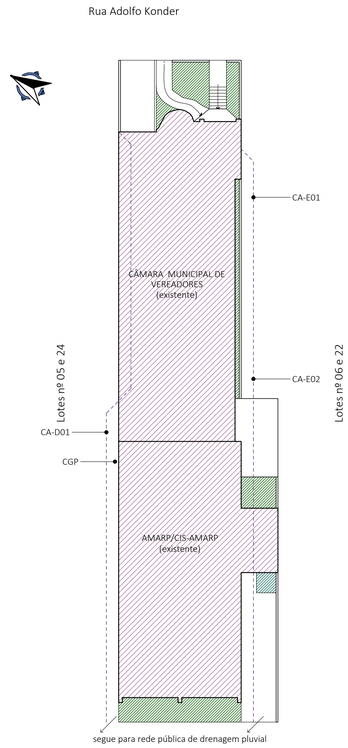

Planta de situação


Locação das redes de esgoto e drenagem pluvial.

Escala: 1 / 250

***Detalhe 01**: CPI*

Caixa de passagem ou inspeção.


Escala: 1 / 10

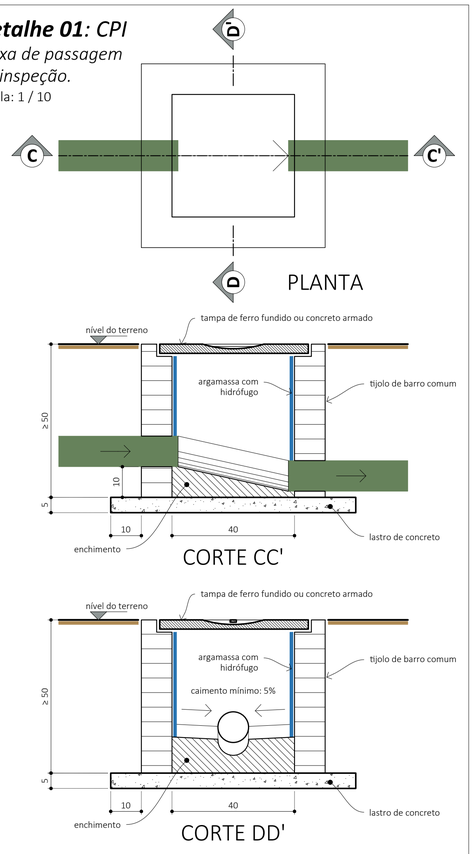

***Detalhe 02**: Rufo e pingadeira*

Especificações.


Escala: 1 / 10

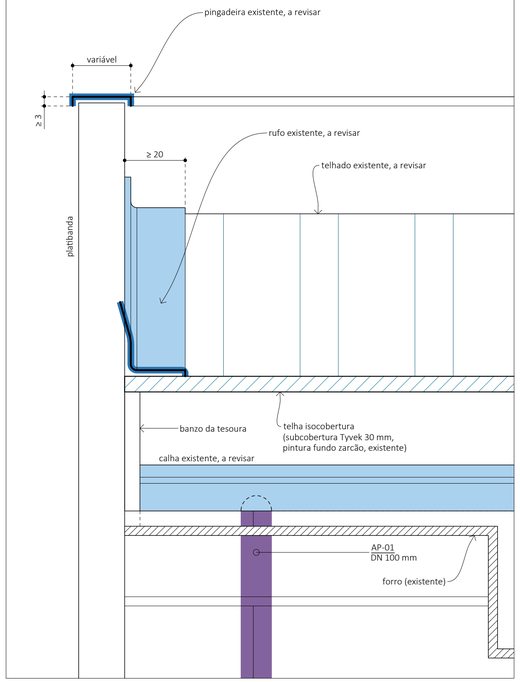


***Detalhe 03**: Calhas*

Especificações.

Escala: 1 / 10

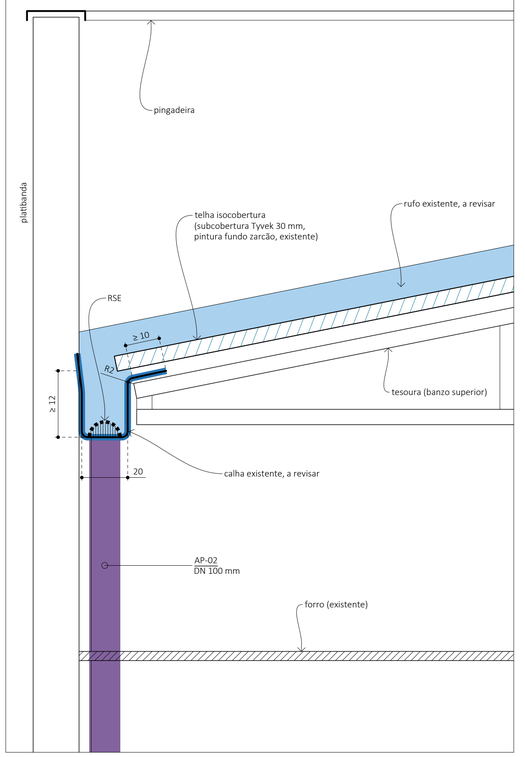

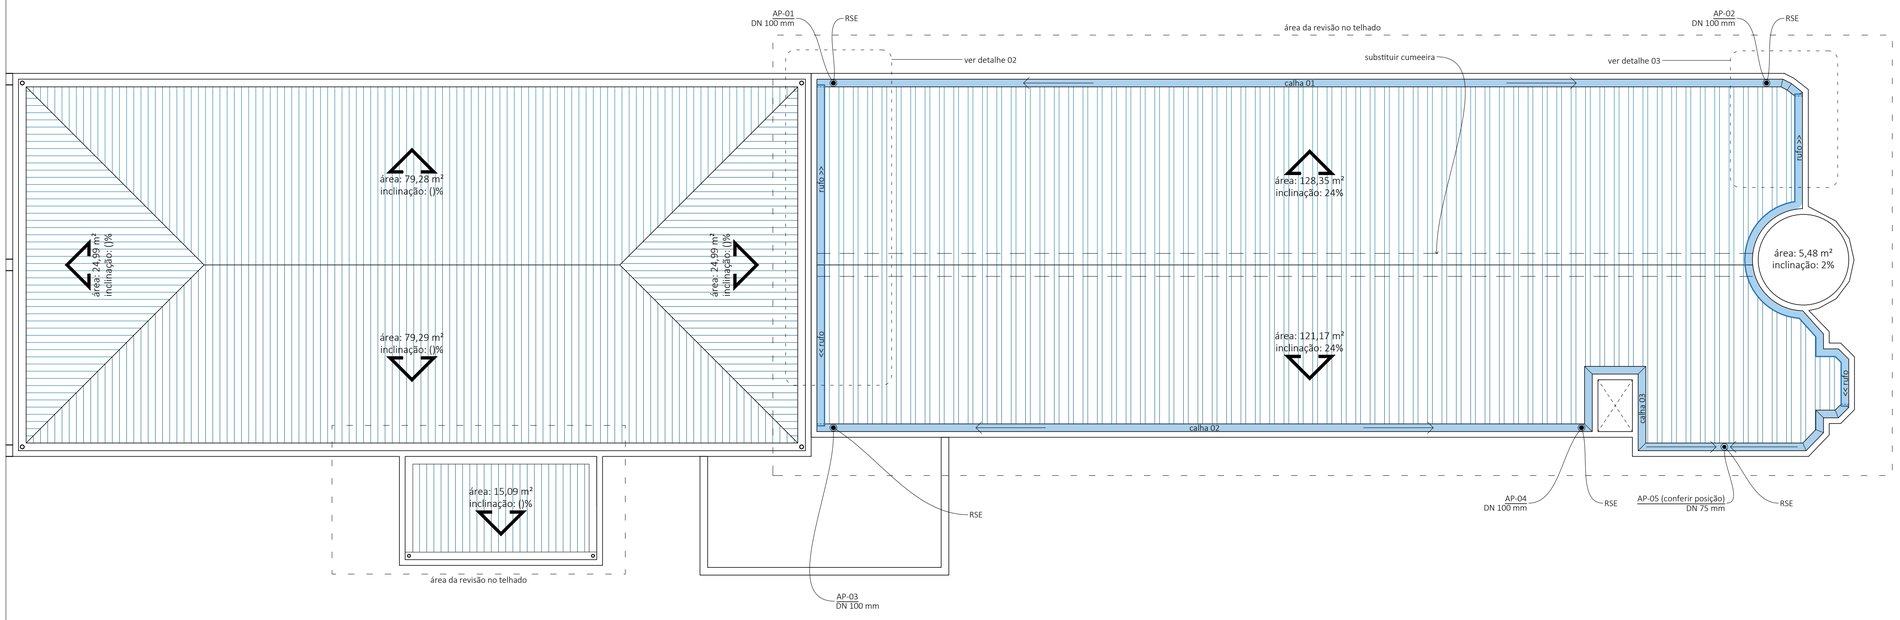

Planta de cobertura

Drenagem do telhado.

Escala: 1 / 75

Assinado digitalmente por ALEXANDRO SOUZA:00847179982
Razão: Autoria do projeto.
Localização: Videira-SC
Data: 2026.09.03 14:54:15-03'00'

DE ACORDO:
WILMAR CARELLI
PREFEITO MUNICIPAL

DE ACORDO:
LUIZ FERNANDO GARDINI
SECRETÁRIO DE PLANEJAMENTO

MUNICÍPIO DE VIDEIRA

SECRETARIA DE OBRAS E PROJETOS
Avenida Manoel Roque, 188 - Alvorada
FONE: (49) 3566-9051 / 3566-9050 / 3566-9058

NAUREZA DA OBRA: REFORMA (AMARP E CÂMARA MUNICIPAL DE VEREADORES)

LOCAL: AVENIDA MANOEL ROQUE E RUA ADOLFO KONDER (ALVORADA)

PROJETO: HIDROSSANITÁRIO

RESPONSÁVEL TÉCNICO: ALEXANDRO SOUZA, CREA-SC 141.928-6

REFERÊNCIA: PLANTA DE SITUAÇÃO, PLANTA DE COBERTURA E DETALHES.

PRANCHA: 01 /03

DATA: 03/09/2026

ESCALA: COMO INDICADO


REVISÃO: 01

ÁREA: 298,90 m²

***Planta baixa**: Pavimento Térreo (Fisioterapia)*

Redes de água fria, esgoto sanitário e drenagem pluvial.


Escala: 1 / 50

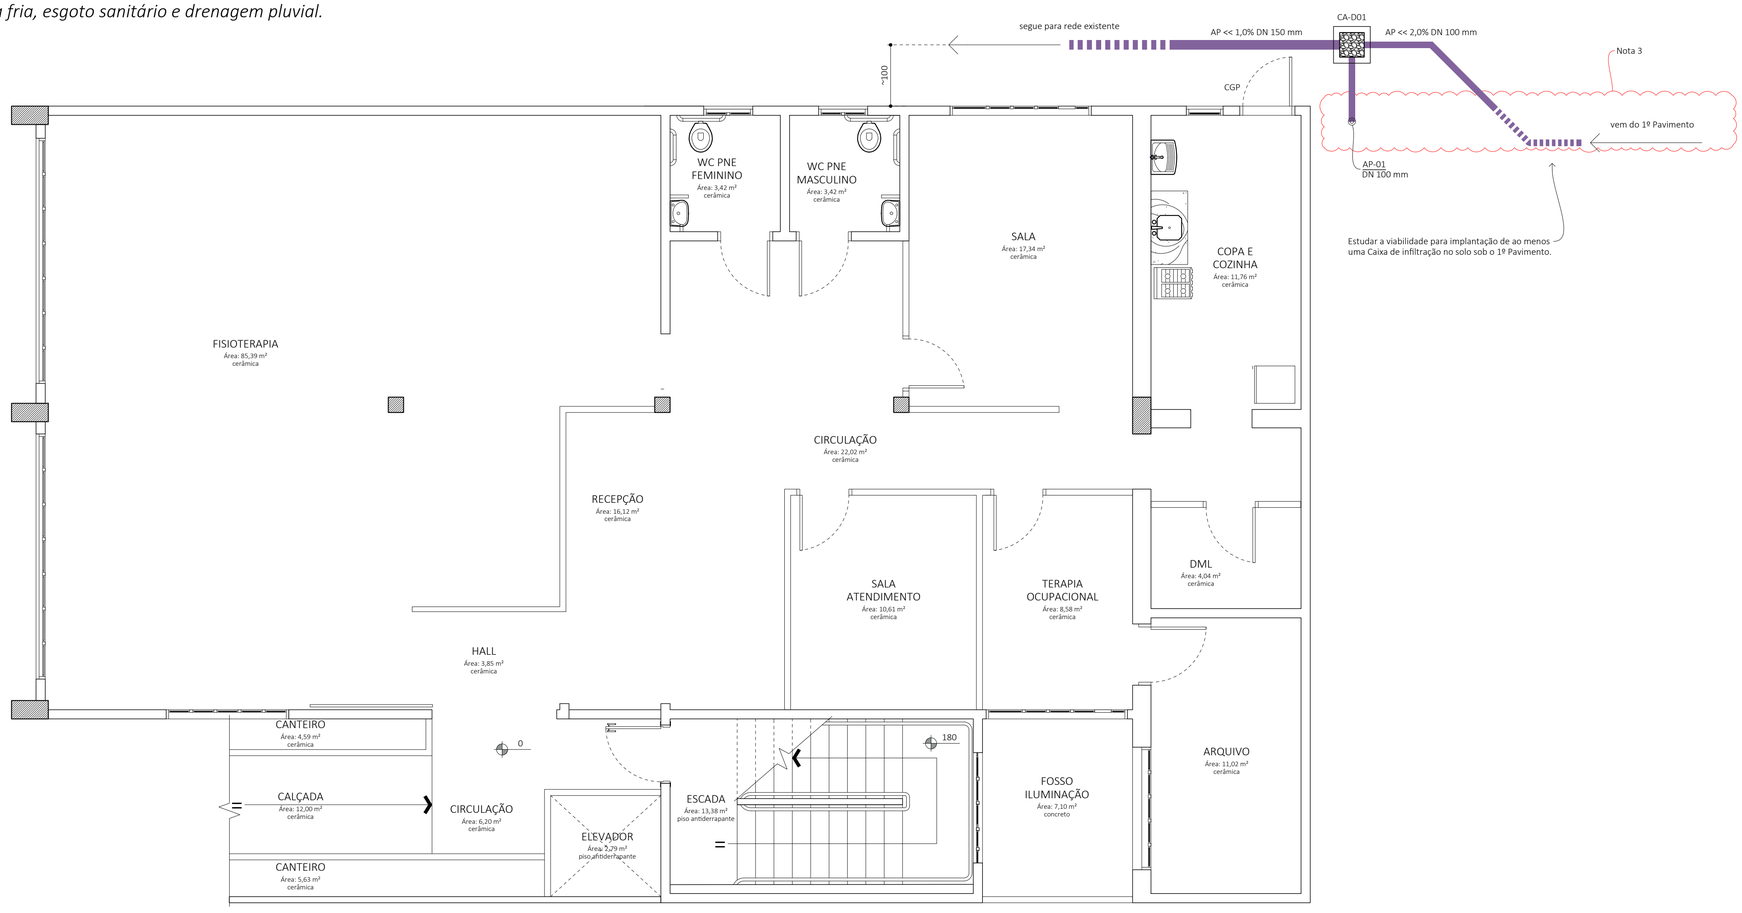


***Detalhe 05**: CA*

Caixa de areia ou infiltração.

Escala: 1 / 10

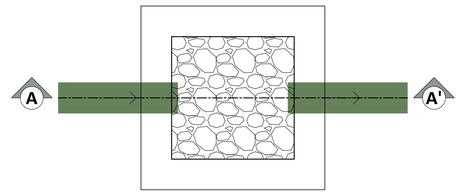

PLANTA

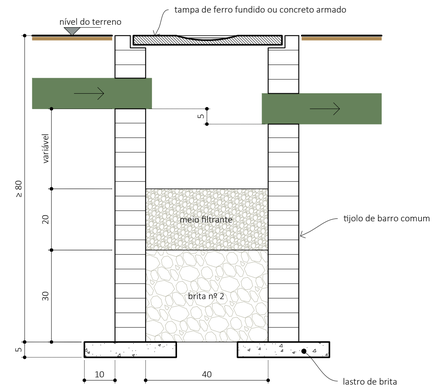


CORTE AA'


***Detalhe 04**: CGP*

Caixa de gordura pequena.

Escala: 1 / 10

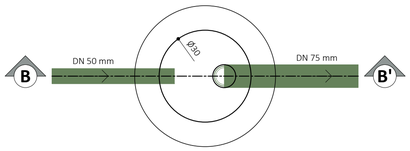

PLANTA

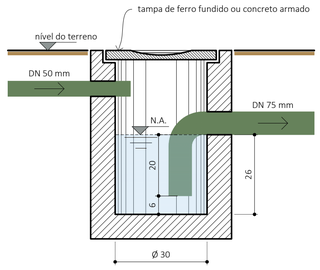

CORTE BB'

Relação de Siglas:

AP: águas pluviais;
AF: água fria;
BS-CDA: bacia sanitária com caixa de descarga acoplada;
CA: caixa de areia ou infiltração;
CGP: caixa de gordura pequena;
CPI: caixa de passagem e inspeção;
DN: diâmetro nominal;
RCS: ralo com caixa sifonada;
RG: registro de gaveta;
RP: registro de pressão;
RS: ralo sêco;
RSE: ralo semi esférico tipo "abacaxi";
TSM: tubo sifonado para máquina de lavar;
TV: terminal de ventilação;
VSD: válvula de descarga sanitária.

Legenda:

Algeroza;
Calha;
Estrutura em concreto armado;
Rede de água fria;
Rede de águas pluviais;
Rede de esgoto sanitário;
Rede de ventilação sanitária;
Rufo.

Notas:

1) Tubos de água fria sem indicação devem ser considerados com DN 20 mm;
2) Tubos de esgoto sanitário sem indicação devem ser considerados com DN 40 mm;
3) Região de maior probabilidade para localização do tubo de queda (existente) de águas pluviais.

Observações:

Pontos hidráulicos com terminal em rosca deverão ter reforço com bucha em latão (conexão soldável azul).

Altura dos pontos hidráulicos:

- Caixa de descarga entre 30 e 50 cm do piso;
- Registro de gaveta a 170 cm do piso;
- Registro de pressão a 110 cm do piso;
- Lavatório entre 30 e 50 cm do piso;
- Máquina de lavar roupas a 110 cm do piso;
- Pia de cozinha entre 45 e 60 cm do piso;
- Tanque a 110 cm do piso.

Conexões de esgoto sanitário e águas pluviais devem ser ligadas com uso de anel de vedação (não utilizar adesivo para PVC).
Não utilizar joelho de 90° nas redes de esgoto sanitário e drenagem de água pluvial, se necessário, utilizar 02 joelhos de 45° em série ou 01 curva curta de 90°.
No final de tubos de queda de águas pluviais, sempre utilizar a curva longa de 90°, jamais utilizar joelhos, sejam eles de 45° ou 90°.

Altura dos pontos sanitários:

- Lavatório entre 30 e 50 cm do piso;
- Máquina de lavar roupas a 75 cm do piso com saída em ângulo de 45°;
- Pia de cozinha entre 45 e 60 cm do piso;
- Tanque entre 30 e 50 cm do piso.

Assinado digitalmente por ALEXANDRO SOUZA:00847179982
Razão: Autoria do projeto.
Localização: Videira-SC
Data: 2026.09.03 14:54:15-03'00'

DE ACORDO:
WILMAR CARELLI
PREFEITO MUNICIPAL

DE ACORDO:
LUIZ FERNANDO GARDINI
SECRETÁRIO DE PLANEJAMENTO

MUNICÍPIO DE VIDEIRA

SECRETARIA DE OBRAS E PROJETOS
Avenida Manoel Roque, 188 - Alvorada
FONE: (49) 3566-9051 / 3566-9050 / 3566-9058

NAUREZA DA OBRA: REFORMA (AMARP E CÂMARA MUNICIPAL DE VEREADORES)

LOCAL: AVENIDA MANOEL ROQUE E RUA ADOLFO KONDER (ALVORADA)

PROJETO: HIDROSSANITÁRIO

RESPONSÁVEL TÉCNICO: ALEXANDRO SOUZA
CREA-SC 141.928-6

REFERÊNCIA: PLANTA BAIXA: PAVIMENTO TÉRREO (FISIOTERAPIA) E DETALHES

PRANCHA: 02 /03

DATA: 03/09/2026

ESCALA: COMO INDICADO


REVISÃO: 01

ÁREA: 298,90 m²

***Planta baixa**: 1º Pavimento (AMARP)*

Redes de água fria, esgoto sanitário e drenagem pluvial.

Escala: 1 / 50

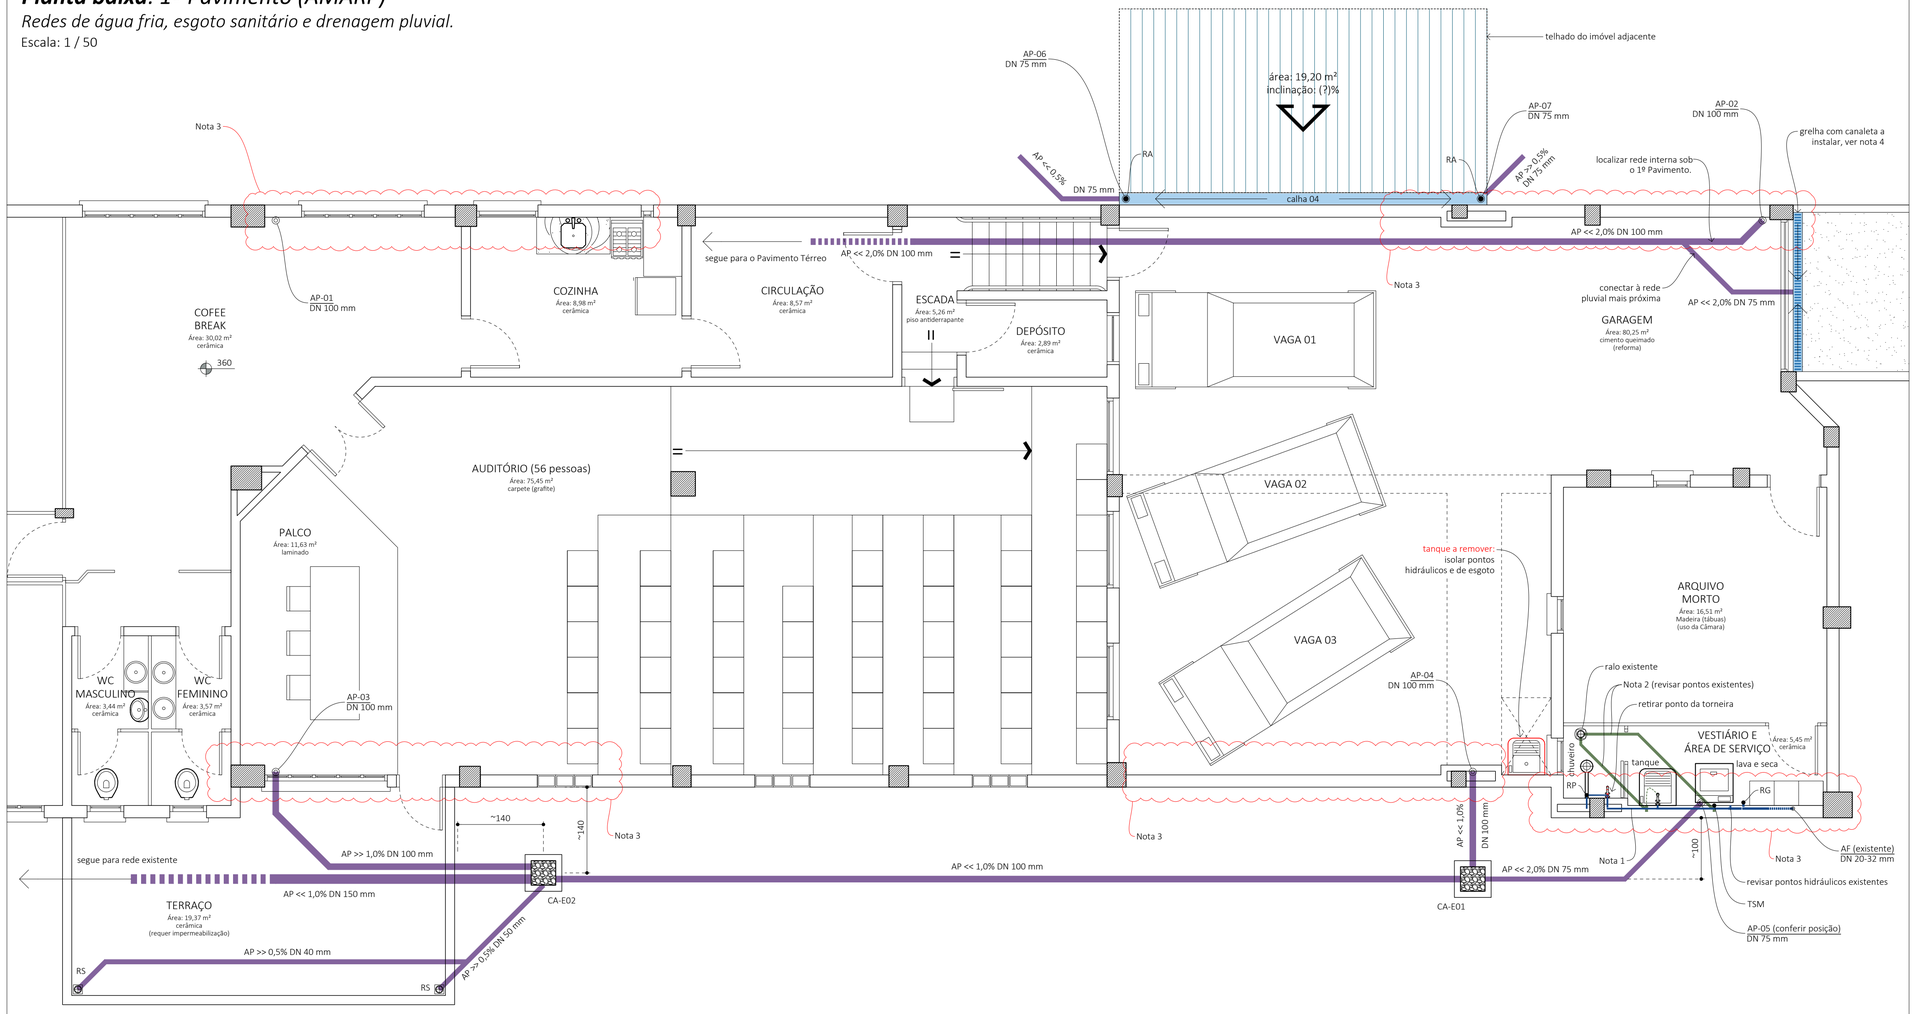

Notas:

1) Tubos de água fria sem indicação devem ser considerados com DN 20 mm;

2) Tubos de esgoto sanitário sem indicação devem ser considerados com DN 40 mm;

3) Região de maior probabilidade para localização do tubo de queda (existente) de águas pluviais;

4) Canaleta em polipropileno com largura ≥ 12 cm, altura ≥ 9,5 cm, com terminais e grelha metálica em aço galvanizado com largura compatível.

Observações:

Pontos hidráulicos com terminal em rosca deverão ter reforço com bucha em latão (conexão soldável azul).

Altura dos pontos hidráulicos:

- Caixa de descarga entre 30 e 50 cm do piso;
- Registro de gaveta a 170 cm do piso;
- Registro de pressão a 110 cm do piso;
- Lavatório entre 30 e 50 cm do piso;
- Máquina de lavar roupas a 110 cm do piso;
- Pia de cozinha entre 45 e 60 cm do piso;
- Tanque a 110 cm do piso.

Conexões de esgoto sanitário e águas pluviais devem ser ligadas com uso de anel de vedação (não utilizar adesivo para PVC).

Não utilizar joelho de 90° nas redes de esgoto sanitário e drenagem de água pluvial, se necessário, utilizar 02 joelhos de 45° em série ou 01 curva curta de 90°.

No final de tubos de queda de águas pluviais, sempre utilizar a curva longa de 90°, jamais utilizar joelhos, sejam eles de 45° ou 90°.

Altura dos pontos sanitários:

- Lavatório entre 30 e 50 cm do piso;
- Máquina de lavar roupas a 75 cm do piso com saída em ângulo de 45°;
- Pia de cozinha entre 45 e 60 cm do piso;
- Tanque entre 30 e 50 cm do piso.

Relação de Siglas:

AP: águas pluviais;
AF: água fria;
BS-CDA: bacia sanitária com caixa de descarga acoplada;
CA: caixa de areia ou infiltração;
CGP: caixa de gordura pequena;
CPI: caixa de passagem e inspeção;
DN: diâmetro nominal;
RCS: ralo com caixa sifonada;
RG: registro de gaveta;
RP: registro de pressão;
RS: ralo sêco;
RSE: ralo semi esférico tipo "abacaxi";
TSM: tubo sifonado para máquina de lavar;
TV: terminal de ventilação;
VSD: válvula de descarga sanitária.

Legenda:

- Algeroza;
- Calha;
- Estrutura em concreto armado;
- Rede de água fria;
- Rede de águas pluviais;
- Rede de esgoto sanitário;
- Rede de ventilação sanitária;
- Rufo.

Assinado digitalmente por ALEXANDRO SOUZA:00847179982
Razão: Autoria do projeto.
Localização: Videira-SC
Data: 2026.09.03 14:54:15-03'00'

DE ACORDO:
WILMAR CARELLI
PREFEITO MUNICIPAL

DE ACORDO:
LUIZ FERNANDO GARDINI
SECRETÁRIO DE PLANEJAMENTO

MUNICÍPIO DE VIDEIRA

SECRETARIA DE OBRAS E PROJETOS
Avenida Manoel Roque, 188 - Alvorada
FONE: (49) 3566-9051 / 3566-9050 / 3566-9058

NAUREZA DA OBRA
REFORMA (AMARP E CÂMARA MUNICIPAL DE VEREADORES)

LOCAL
AVENIDA MANOEL ROQUE E RUA ADOLFO KONDER (ALVORADA)

PROJETO
HIDROSSANITÁRIO

RESPONSÁVEL TÉCNICO
ALEXANDRO SOUZA
CREA-SC 141.928-6

REFERÊNCIA
PLANTA BAIXA: 1º PAVIMENTO (AMARP)

PRANCHA
03
/03

DATA
03/09/2026

ESCALA
COMO INDICADO

REVISÃO
01

ÁREA
298,90 m²