VALIDAR ESTE DOCUMENTO NO SITE https://validar.iti.gov.br COM A CHAVE 1N7C2026.153.43300.03
ESTE DOCUMENTO FOI ASSINADO DIGITALMENTE POR 1 PESSOA: ALEXANDRO SOUZA:00847179982 e foi conferido pelo SIGILOSO com o número 1N7C2026153433003 e o código 5e5e4f4393de468

portão 2

portão 1

826

825

824

823

822

821

820

819

818

815

Pavimentação asfáltica

Avenida Constantino Crestani

Complexo Esportivo Sérgio Luiz Marafon
Área construída: 2.918,06 m²

Imóvel
01.01.037.0874
Matrícula 35.971
Área: 36.000 m²

*Implantação*
*Pavimentação do pátio.*
Escala: 1 / 500




*Planta de localização*
*Locação do imóvel.*
Escala: 1 / 5.000

Legenda:

- Linha de talude em aterro;
- Linha de talude em corte;
- Eixo do alinhamento;
- Bordo da via;
- Cerca ou gradil;
- Muro;
- Edificações;
- Poste / Iluminação;
- Divisa;
- Curvas de nível;
- Culme ou ponto mais elevado no alinhamento;
- Depressão ou ponto mais profundo no alinhamento;
- Terreno natural ou pavimentação existente em perfil
- Greide projetado - Pavimento acabado, em perfil;
- Greide projetado - Base, em perfil;
- Greide projetado - Sub-base, em perfil;
- Greide projetado - terraplenagem, em perfil;
- Corte em perfil;
- Aterro em perfil.

Assinado Eletronicamente por:
**ALEXANDRO SOUZA:00847179982**
Engenheiro Civil
Secretaria de Planejamento
13/07/2026 15:53:20 -03:00

DE ACORDO:
WILMAR CARELLI
PREFEITO MUNICIPAL

DE ACORDO:
LUIZ FERNANDO GARDINI
SECRETÁRIO DE PLANEJAMENTO

**MUNICÍPIO DE VIDEIRA**

SECRETARIA DE OBRAS E PROJETOS
Avenida Manoel Roque, 188 - Alvorada
FONE: (49) 3566-9051 / 3566-9050 / 3566-9058

NAUREZA DA OBRA
PAVIMENTAÇÃO - C. E. SÉRGIO LUIZ MARAFON

LOCAL
AVENIDA CONSTANTINO CRESTANI, S/N, CIDADE ALTA.

PROJETO
GEOMÉTRICO (BÁSICO)

RESPONSÁVEL TÉCNICO
ALEXANDRO SOUZA
CREA-SC 141.928-6

REFERÊNCIA
IMPLANTAÇÃO E LOCALIZAÇÃO.

PRANCHA
01
/02

DATA
20/04/2026


ESCALA
COMO INDICADO

REVISÃO
00

ÁREA
3.018,67 m

# *Planta baixa*

*Pavimentação asfáltica.*
Escala: 1 / 250

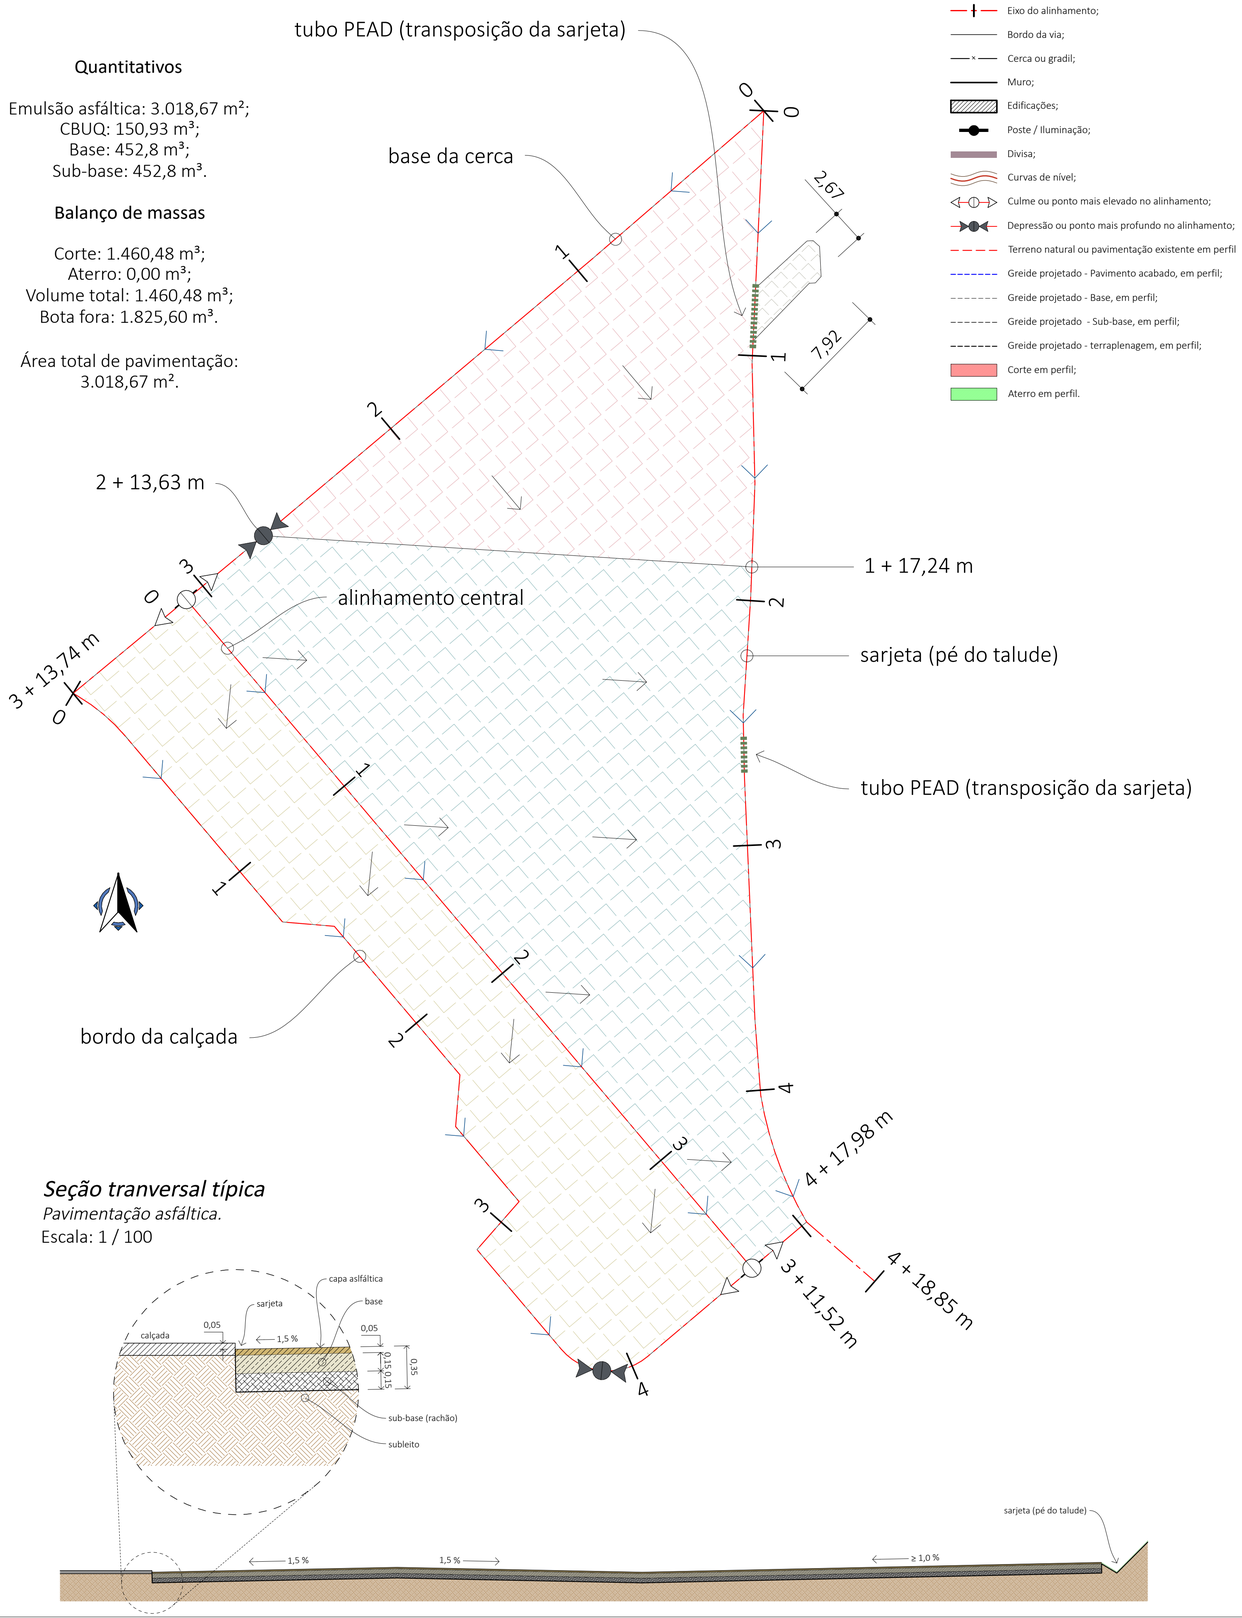


**Quantitativos**

Emulsão asfáltica: 3.018,67 m²;
CBUQ: 150,93 m³;
Base: 452,8 m³;
Sub-base: 452,8 m³.

**Balanço de massas**

Corte: 1.460,48 m³;
Aterro: 0,00 m³;
Volume total: 1.460,48 m³;
Bota fora: 1.825,60 m³.

Área total de pavimentação:
3.018,67 m².

Legenda:

- Linha de talude em aterro;
- Linha de talude em corte;
- Eixo do alinhamento;
- Bordo da via;
- Cerca ou gradil;
- Muro;
- Edificações;
- Poste / Iluminação;
- Divisa;
- Curvas de nível;
- Culme ou ponto mais elevado no alinhamento;
- Depressão ou ponto mais profundo no alinhamento;
- Terreno natural ou pavimentação existente em perfil
- Greide projetado - Pavimento acabado, em perfil;
- Greide projetado - Base, em perfil;
- Greide projetado - Sub-base, em perfil;
- Greide projetado - terraplenagem, em perfil;
- Corte em perfil;
- Aterro em perfil.


## *Seção tranversal típica*

*Pavimentação asfáltica.*
Escala: 1 / 100




## *Perfil: alinhamneto central*


Escala horizontal: 1 / 1.000
Escala vertical: 1 / 200

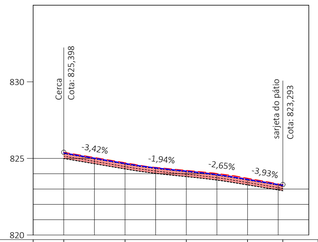


| | | | | | | |
|---|---|---|---|---|---|---|
| COTAS TERRENO/ PROJETO | 825,398 / 824,998 | 824,715 / 824,315 | 824,215 / 823,815 | 823,700 / 823,274 | 823,331 / 822,893 | |
| ESTACA | 0 | 1 | 2 | 3 | +11,52 m | |

## *Perfil: bordo da calçada*


Escala horizontal: 1 / 1.000
Escala vertical: 1 / 200

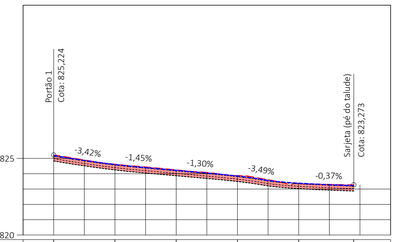


| | | | | | | |
|---|---|---|---|---|---|---|
| COTAS TERRENO/ PROJETO | 825,224 / 824,834 | 824,619 / 824,251 | 824,252 / 823,871 | 823,878 / 823,496 | 823,354 / 823,003 | 823,273 / 822,873 |
| ESTACA | 0 | 1 | 2 | 3 | 4 | +17,98 m |

## *Perfil: base da cerca*


Escala horizontal: 1 / 1.000
Escala vertical: 1 / 200

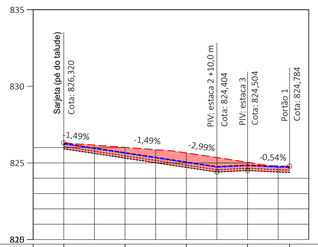



| | | | | | | |
|---|---|---|---|---|---|---|
| COTAS TERRENO/ PROJETO | 826,320 / 825,920 | 826,018 / 825,313 | 825,652 / 824,707 | 825,041 / 824,500 | 824,784 / 824,384 | |
| ESTACA | 0 | 1 | 2 | 3 | +13,74 m | |

## *Perfil: sarjeta (pé do talude)*

Escala horizontal: 1 / 1.000
Escala vertical: 1 / 200

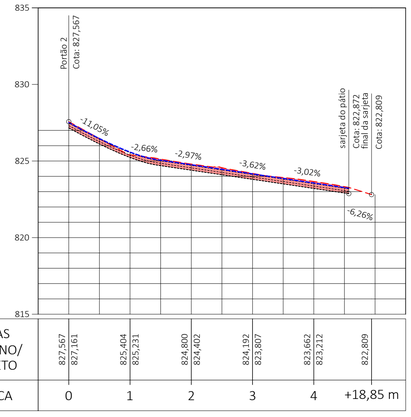


| | | | | | | |
|---|---|---|---|---|---|---|
| COTAS TERRENO/ PROJETO | 827,567 / 827,161 | 825,404 / 825,231 | 824,800 / 824,402 | 824,192 / 823,807 | 823,662 / 823,212 | 822,809 |
| ESTACA | 0 | 1 | 2 | 3 | 4 | +18,85 m |

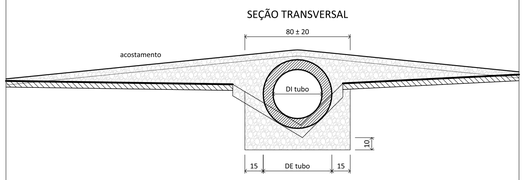


## *Detalhe 1:*

*Transposição da sarjeta.*
Escala: 1 / 250

**Observações**

A declividade mínima do terraplano deverá ser de 1,00% conforme as orientações em planta (setas) de modo a garantir o escoamento superficial da água.

As sarjetas de pé de talude e no bordo das áreas de pavimentação serão do tipo triangular, revestidas em grama.

Cotas e dimensões em metros.

**PIV**: ponto de interseção vertical.

DE ACORDO:
WILMAR CARELLI
PREFEITO MUNICIPAL

DE ACORDO:
LUIZ FERNANDO GARDINI
SECRETÁRIO DE PLANEJAMENTO

**MUNICÍPIO DE VIDEIRA**

SECRETARIA DE OBRAS E PROJETOS
Avenida Manoel Roque, 188 - Alvorada
FONE: (49) 3566-9051 / 3566-9050 / 3566-9058

NATUREZA DA OBRA
PAVIMENTAÇÃO - C. E. SÉRGIO LUIZ MARAFON

LOCAL
AVENIDA CONSTANTINO CRESTANI, S/N, CIDADE ALTA.

PROJETO
GEOMÉTRICO (BÁSICO)

RESPONSÁVEL TÉCNICO
ALEXANDRO SOUZA
CREA-SC 141.928-6

REFERÊNCIA
PLANTAS, PERFIS E DETALHE CONSTRUTIVO.

PRANCHA
02 /02

DATA
20/04/2026

ESCALA
COMO INDICADO

REVISÃO
00

ÁREA
3.018,67 m

ESTE DOCUMENTO FOI ASSINADO EM 17/04/2026 15:53 -03:00 -03
POR: DOUGLAS DOUGLAS DOUGLAS:25645439048
ESTA CÓPIA É UMA REPRODUÇÃO DO DOCUMENTO ORIGINAL DISPONÍVEL EM: https://videira.1doc.com.br/verificacao/3D5C-4D3D-0001-0000