projeção do viaduto

Avenida Antônio Nico Fávero

Ferrovia do Contestado

Avenida Dom Pedro II

Rua Saul Brandalise

Observações

Cotas e dimensões em metros;
Levantamento topográfico realizado pela equipe de topografia da Secretaria de Obras e Projetos em Fevereiro e Março de 2026;
Sistema de coordenadas: não disponível;
Fotometria: Ortofoto do Município de Videira (2023);
Estaqueamento de 20 em 20 metros;
Curvas de nível a cada 1 metro.

Relação de siglas e abreviações

BL: boca de lobo;
dist.: distância;
EDF: edificação;
EP: estaca de projeto;
inc.: inclinação;
KV: coeficiente de curva vertical;
MF: meio-fio;
PIV: ponto de interseção vertical.

Legenda

- poste de iluminação pública;
- poste da rede elétrica CELESC;
- boca de loco;
- árvore;
- eixo do perfil longitudinal (alinhamento);
- curva de nível mestra;
- curva de nível;
- ferrovia;
- meio-fio;
- edificações;
- edificações (em pojeção);
- muros;
- guarda-corpo;

Planta Baixa

Levantamento Topográfico Planialtimétrico: Entorno da Praça Nereu Ramos.

Escala: 1 / 500

DE ACORDO:
WILMAR CARELLI
PREFEITO MUNICIPAL

DE ACORDO:
LUIZ FERNANDO GARDINI
SECRETÁRIO DE PLANEJAMENTO

MUNICÍPIO DE VIDEIRA

SECRETARIA DE OBRAS E PROJETOS
Avenida Manoel Roque, 188 - Alvorada
FONE: (49) 3566-9051 / 3566-9050 / 3566-9058

LOCAL: AVENIDA DOM PEDRO II
PRAÇA NEREU RAMOS - CENTRO

PROJETO: TOPOGRAFIA

RESPONSÁVEL TÉCNICO: ALEXANDRO SOUZA
CREA-SC 141.928-6

REFERÊNCIA: LEVANTAMENTO TOPOGRÁFICO PLANIALTIMÉTRICO - PLANTA

PRANCHA: 01 /03


DATA: 16/03/2026
ESCALA: COMO INDICADO
REVISÃO: 0A
EXTENSÃO: 811,81 m

ESTE DOCUMENTO FOI ASSINADO EM DIGITAL POR 1 PESSOA: 18.20.03.00-03
PARA VERIFICAÇÃO DE AUTENTICIDADE ACESSE https://portaldoservidor.ipm.org.br/Assinatura

Perfil Longitudinal

Avenida Antônio Nico Fávero

Escala horizontal 1: 500
Escala vertical 1: 50

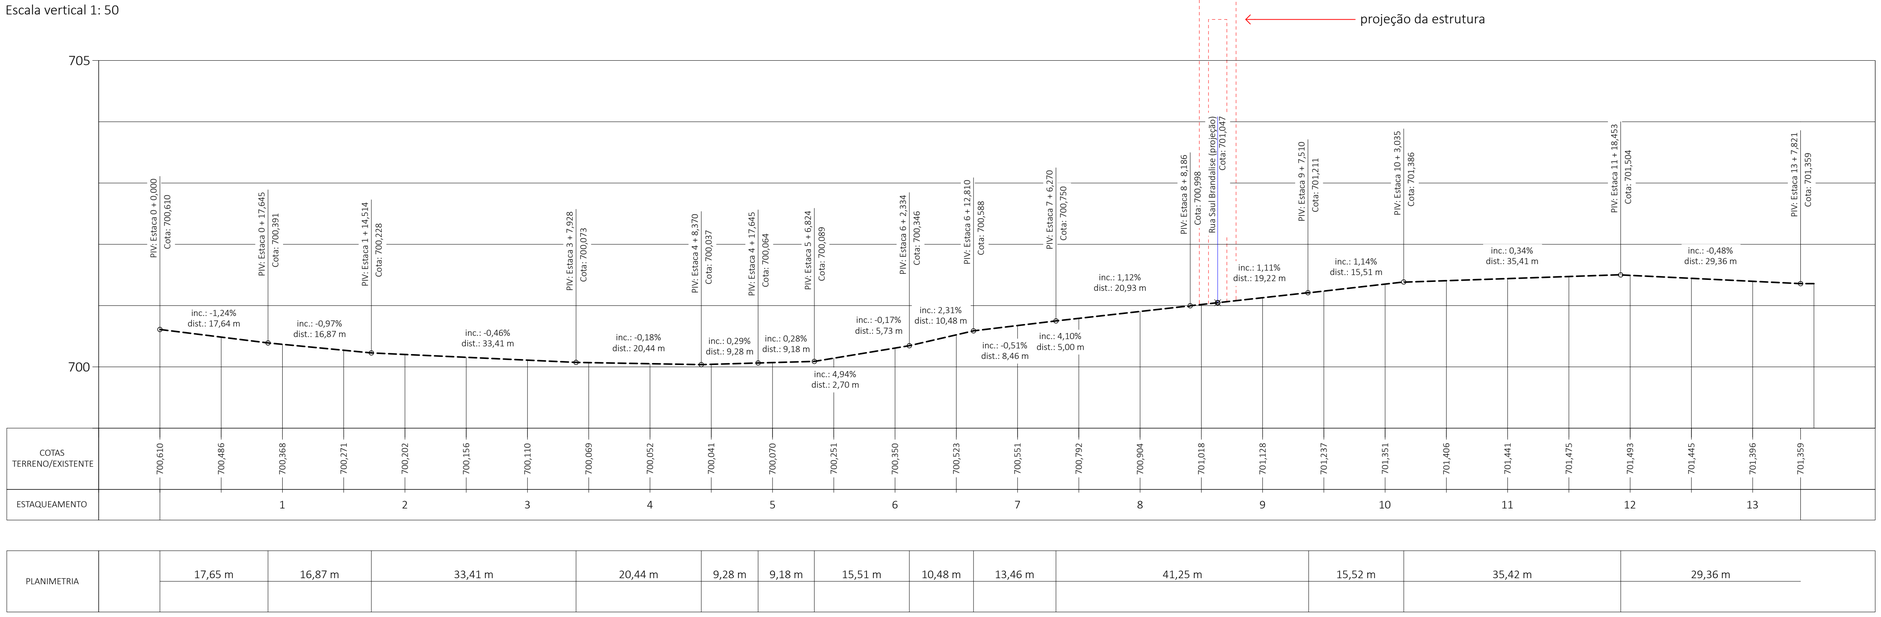


PLANIMETRIA													
		17,65 m	16,87 m	33,41 m	20,44 m	9,28 m	9,18 m	15,51 m	10,48 m	13,46 m	41,25 m	15,52 m	35,42 m	29,36 m

Perfil Longitudinal

Avenida Dom Pedro II

Escala horizontal 1: 500
Escala vertical 1: 50

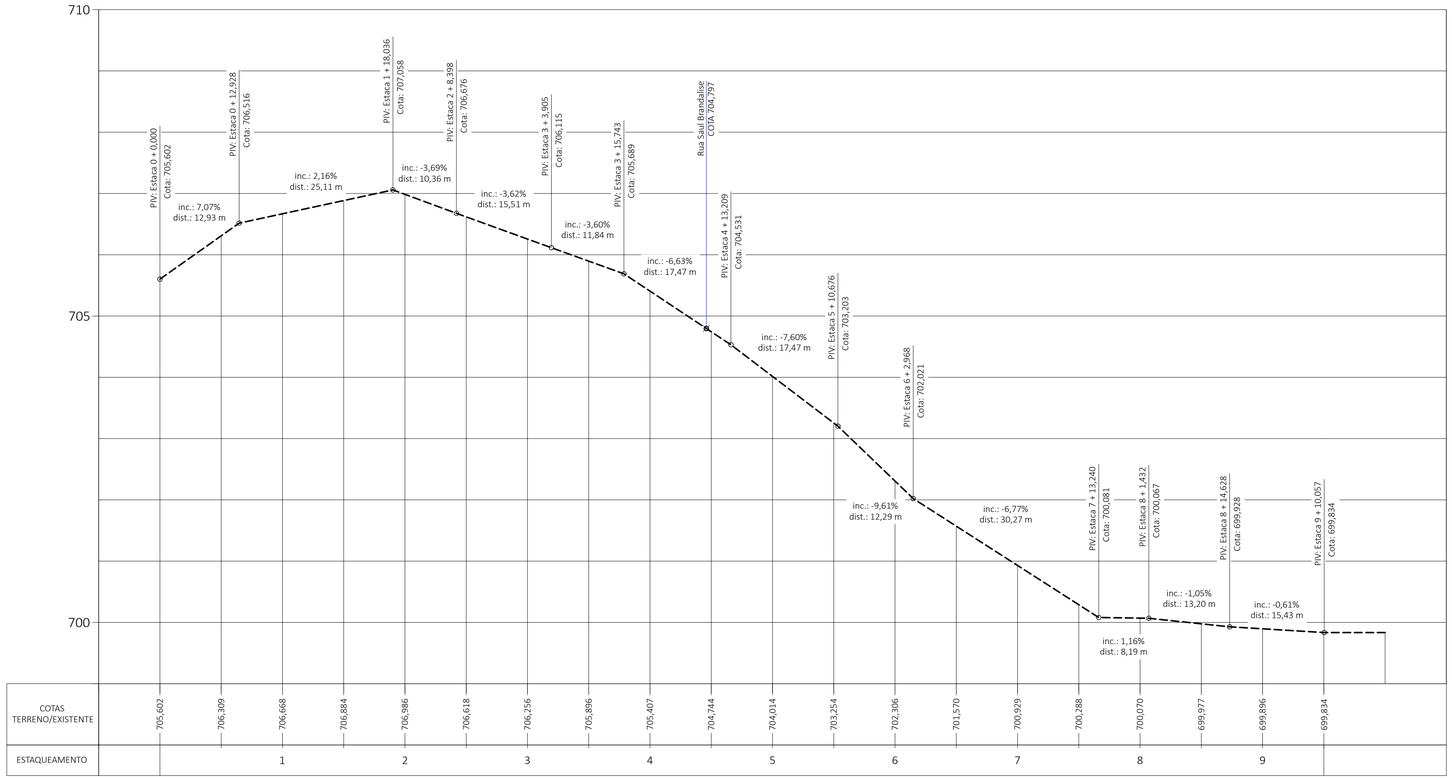

PLANIMETRIA											
		12,93 m	25,11 m	10,36 m	15,51 m	11,84 m	34,93 m	12,29 m	30,27 m	8,19 m	13,20 m	15,43 m

Observações

Cotas e dimensões em metros;
Levantamento topográfico realizado pela equipe de topografia da Secretaria de Obras e Projetos em Fevereiro e Março de 2026;
Sistema de coordenadas: não disponível;
Fotometria: Ortofoto do Município de Videira (2023);
Estaqueamento de 20 em 20 metros;
Curvas de nível a cada 1 metro.

Relação de siglas e abreviações

BL: boca de lobo;
dist.: distância;
EDF: edificação;
EP: estaca de projeto;
inc.: inclinação;
KV: coeficiente de curva vertical;
MF: meio-fio;
PIV: ponto de interseção vertical.

Legenda

- greide existente / terreno natural;
- greide de projeto;
- estruturas de projeto.

DE ACORDO:
WILMAR CARELLI
PREFEITO MUNICIPAL

DE ACORDO:
LUIZ FERNANDO GARDINI
SECRETÁRIO DE PLANEJAMENTO

MUNICÍPIO DE VIDEIRA

SECRETARIA DE OBRAS E PROJETOS
Avenida Manoel Roque, 188 - Alvorada
FONE: (49) 3566-9051 / 3566-9050 / 3566-9058

LOCAL: AVENIDA DOM PEDRO II
PRAÇA NEREU RAMOS - CENTRO

PROJETO: TOPOGRAFIA

RESPONSÁVEL TÉCNICO: ALEXANDRO SOUZA
CREA-SC 141.928-6


REFERÊNCIA: LEVANTAMENTO TOPOGRÁFICO PLANIALTIMÉTRICO - PERFIS

PRANCHA: 02 /03


DATA: 16/03/2026
ESCALA: COMO INDICADO
REVISÃO: 0A
EXTENSÃO: 811,81 m

ESTE DOCUMENTO FOI ASSINADO EM 17/03/2026 18:20 -03:00 -03
POR ALEXANDRO SOUZA (Responsável Técnico)
PARA VERIFICAR AS ASSINATURAS, VISITE HTTPS://VIDEIRA.1DOC.COM.BR/VERIFICACAO/A3A6-AA6F-6E

Perfil Longitudinal
Ferrovia do Contestado
Escala horizontal 1: 500
Escala vertical 1: 50

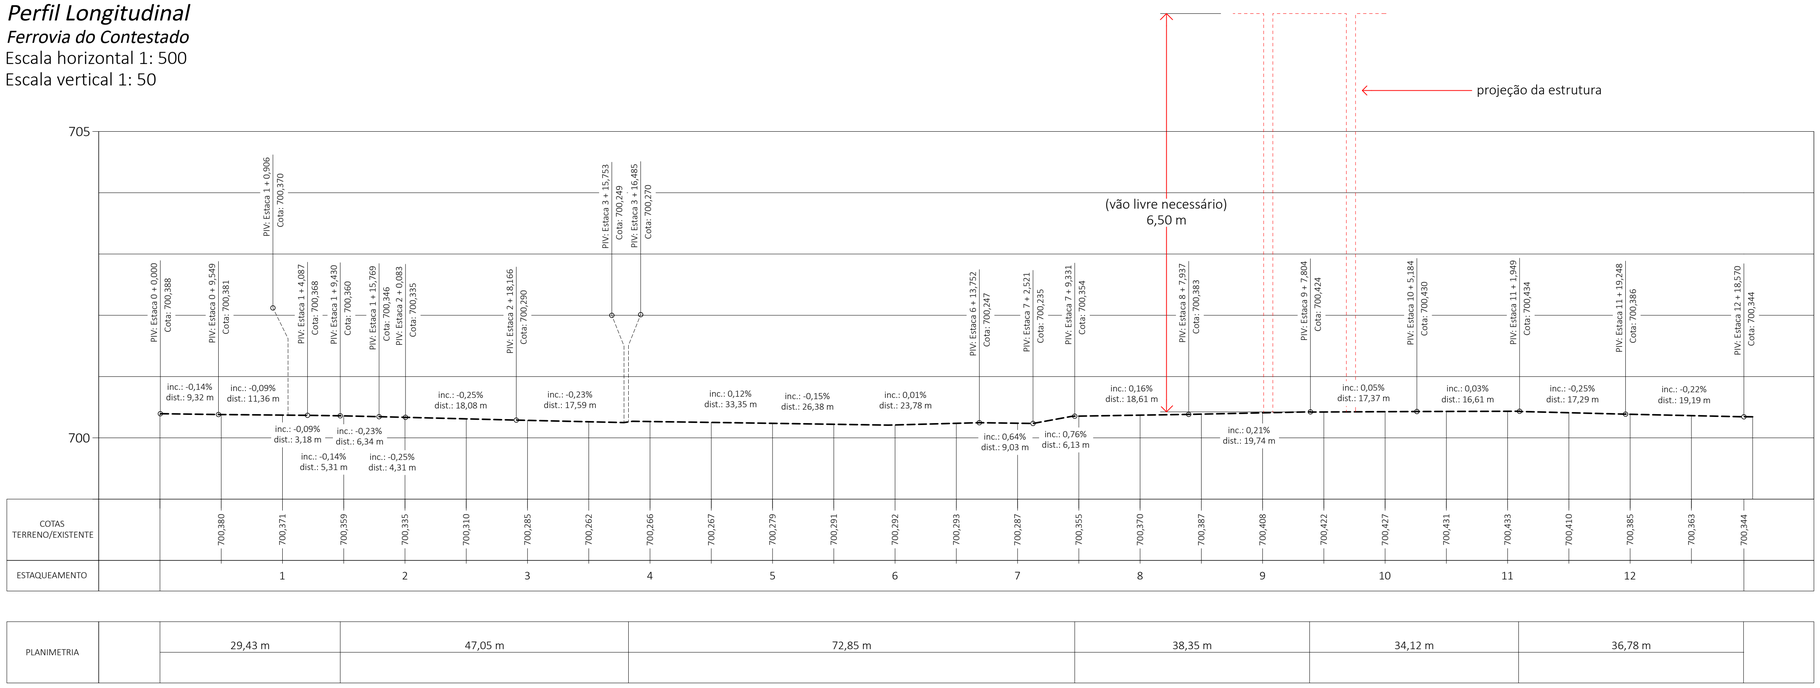

Perfil Longitudinal
Rua Saul Brandalise
Escala horizontal 1: 500
Escala vertical 1: 50

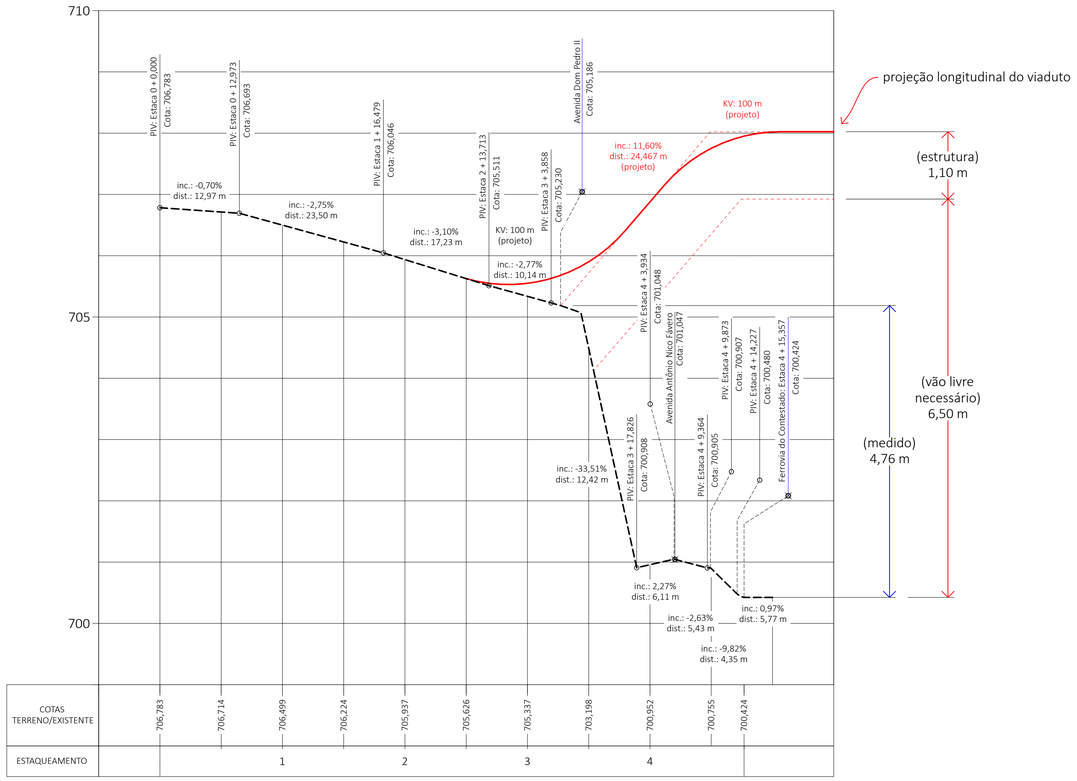

Observações

Cotas e dimensões em metros;
Levantamento topográfico realizado pela equipe de topografia da Secretaria de Obras e Projetos em Fevereiro e Março de 2026;
Sistema de coordenadas: não disponível;
Fotometria: Ortofoto do Município de Videira (2023);
Estaqueamento de 20 em 20 metros;
Curvas de nível a cada 1 metro.

Relação de siglas e abreviações

BL: boca de lobo;
dist.: distância;
EDF: edificação;
EP: estaca de projeto;
inc.: inclinação;
KV: coeficiente de curva vertical;
MF: meio-fio;
PIV: ponto de interseção vertical.

Legenda

- greide existente / terreno natural;
- greide de projeto;
- estruturas de projeto.

Assinado digitalmente por ALEXANDRO SOUZA:00847179982
Razão: Autoria do projeto.
Localização: Videira-SC
Data: 2026.07.13 10:32:38-03'00'

DE ACORDO: WILMAR CARELLI, PREFEITO MUNICIPAL
DE ACORDO: LUIZ FERNANDO GARDINI, SECRETÁRIO DE PLANEJAMENTO

MUNICÍPIO DE VIDEIRA
SECRETARIA DE OBRAS E PROJETOS
Avenida Manoel Roque, 188 - Alvorada
FONE: (49) 3566-9051 / 3566-9050 / 3566-9058

LOCAL: AVENIDA DOM PEDRO II
PRAÇA NEREU RAMOS - CENTRO
PROJETO: TOPOGRAFIA
RESPONSÁVEL TÉCNICO: ALEXANDRO SOUZA, CREA-SC 141.928-6
REFERÊNCIA: LEVANTAMENTO TOPOGRÁFICO PLANIALTIMÉTRICO - PERFIS
PRANCHA: 03 /03
DATA: 16/03/2026
ESCALA: COMO INDICADO
REVISÃO: 0A
EXTENSÃO: 811,81 m

ESTE DOCUMENTO FOI ASSINADO EM 2026-07-13 10:32:38-03:00
POR ALEXANDRO SOUZA:00847179982 (ALEXANDRO SOUZA)
PARA GARANTIR A AUTENTICIDADE, ACESSE https://videira.1doc.com.br/verificacao/A3AE-6A6F-6

Rua Brasil

CARGA E DESCARGA

Avenida Dom Pedro II

Rua Pedro Andreazza

Rua Saul Brandalise

passeio a expandir

Praça Nereu Ramos

Ferrovia do Contestado

remover pórtico

Avenida Antônio Nico Fávero

1 2 3

2 3

Ponte Aderbal Ramos da Silva

remover Faixa de travessia para pedestres (FTP)

Faixa 1: Praça Nereu Ramos (retorno)
ou Avenida Nicolau Cavon;
Faixas 2 e 3: Rua Saul Brandalise.

remover Faixa elevada

estruturas a demolir

Rio do Peixe

Planta Baixa

Mobilidade urbana - Área central.

Escala: 1 / 250

Assinado digitalmente por ALEXANDRO SOUZA:00847179982
Razão: Autoria do projeto.
Localização: Videira-SC
Data: 2026.07.13 10:31:11-03'00'

MUNICÍPIO DE VIDEIRA

SECRETARIA DE OBRAS E PROJETOS
Avenida Manoel Roque, 188 - Alvorada
FONE: (49) 3566-9051 / 3566-9050 / 3566-9058

ALEXANDRO SOUZA

PROJETO: Mobilidade Urbana

FRANCHA: 01 de 03

ESTE DOCUMENTO FOI ASSINADO EM 07/10/2026 18:20:03-03:00 -03
POR ALEXANDRO SOUZA:00847179982 (ASSINATURA QUALIFICADA)
VERIFIQUE ESTE DOCUMENTO EM HTTPS://VERIFICADOR.SERPRO.GOV.BR/VERIFICADOR/#/VALIDAR

Planta Baixa

Mobilidade urbana - Área central.

Escala: 1 / 250

passeio a expandir

SAU-26

FTP a executar

faixa elevada a remover

Avenida Dom Pedro II

FTP a executar

ver Detalhe 01

CARGA E DESCARGA

Avenida Antônio Nico Fávero

Ferrovia do Contestado

faixa elevada a remover

Rio do Peixe

ESTE DOCUMENTO FOI ASSINADO EM 07/11/2025 18:52:03 -03:00
POR ALEXANDRO SOUZA (ENGENHEIRO) - CREA-SC 177.
ACESSE HTTPS://VIDEIRA.1DOC.COM.BR/VERIFICAR/A4CA-AA5E-6A

MUNICÍPIO DE VIDEIRA

SECRETARIA DE OBRAS E PROJETOS
Avenida Manoel Roque, 188 - Alvorada
FONE: (49) 3566-9051 / 3566-9050 / 3566-9058

Alexandro Souza
ALEXANDRO SOUZA

PROJETO: Mobilidade Urbana

PRANCHA: 02 de 03

ESTE DOCUMENTO FOI ASSINADO EM 03/11/2026 18:30:10 -03:00 -03
POR: LUIZ FERNANDO GARDINI
PARA VERIFICAR AS ASSINATURAS, ACESSE https://verificador.iti.br/

Detalhe 01


Trecho entre pranchas 02 e 03.

Escala: 1 / 250

Planta Baixa

Mobilidade urbana - Área central.

Escala: 1 / 250

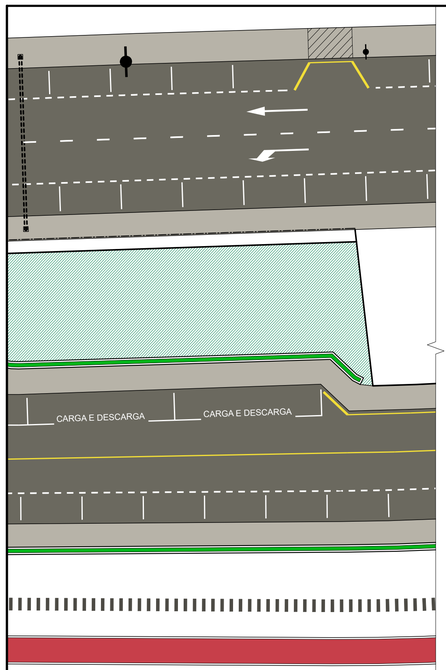

MUNICÍPIO DE VIDEIRA

SECRETARIA DE OBRAS E PROJETOS
Avenida Manoel Roque Biavatti
FONE: (49) 3566-9051 / 3566-9050 / 3566-9058

Assinado Eletronicamente por: LUIZ FERNANDO GARDINI
SECRETÁRIO DE OBRAS E PROJETOS
03/11/2026 18:30:10 -03:00

ALEXANDRO SOUZA

PROJETO: Mobilidade Urbana

FRANCHA: 03 de 03