

PLANTA BAIXA
ESCALA: 1/150

Aprovações e Despachos

Projeto **PISO EM CONCRETO - TRECHO 1 DO PARQUE LINEAR**

IPPUC
INSTITUTO
DE PESQUISA E PLANEJAMENTO
URBANO DE CAÇADOR

Referência
- PLANTA BAIXA
-
-
-
-

FOLHA
01/03


Revisões
- EMISSÃO INICIAL DO PROJETO
- REVISÃO CONF. ALTERAÇÃO NÍVEL DA VIGA
-
-
-
-

Data
1 setembro 2026


Responsável Técnico
Documento assinado digitalmente
gov.br
PAOLA GOMES
Data: 01/09/2026 17:40:34-0300
Verifique em https://validar.iti.gov.br

PAOLA GOMES - CREA/SC 198.690-9

Área	1.077,20 m²
Escala	1:150
Desenho	Taise / Paola
Arquivo	F:\User\Jmag340\Documents\2026\Piso concreto - Parque linear Trecho 1\Parque linear trecho 1 ponte de ferro\Projeto Rev 1.dwg

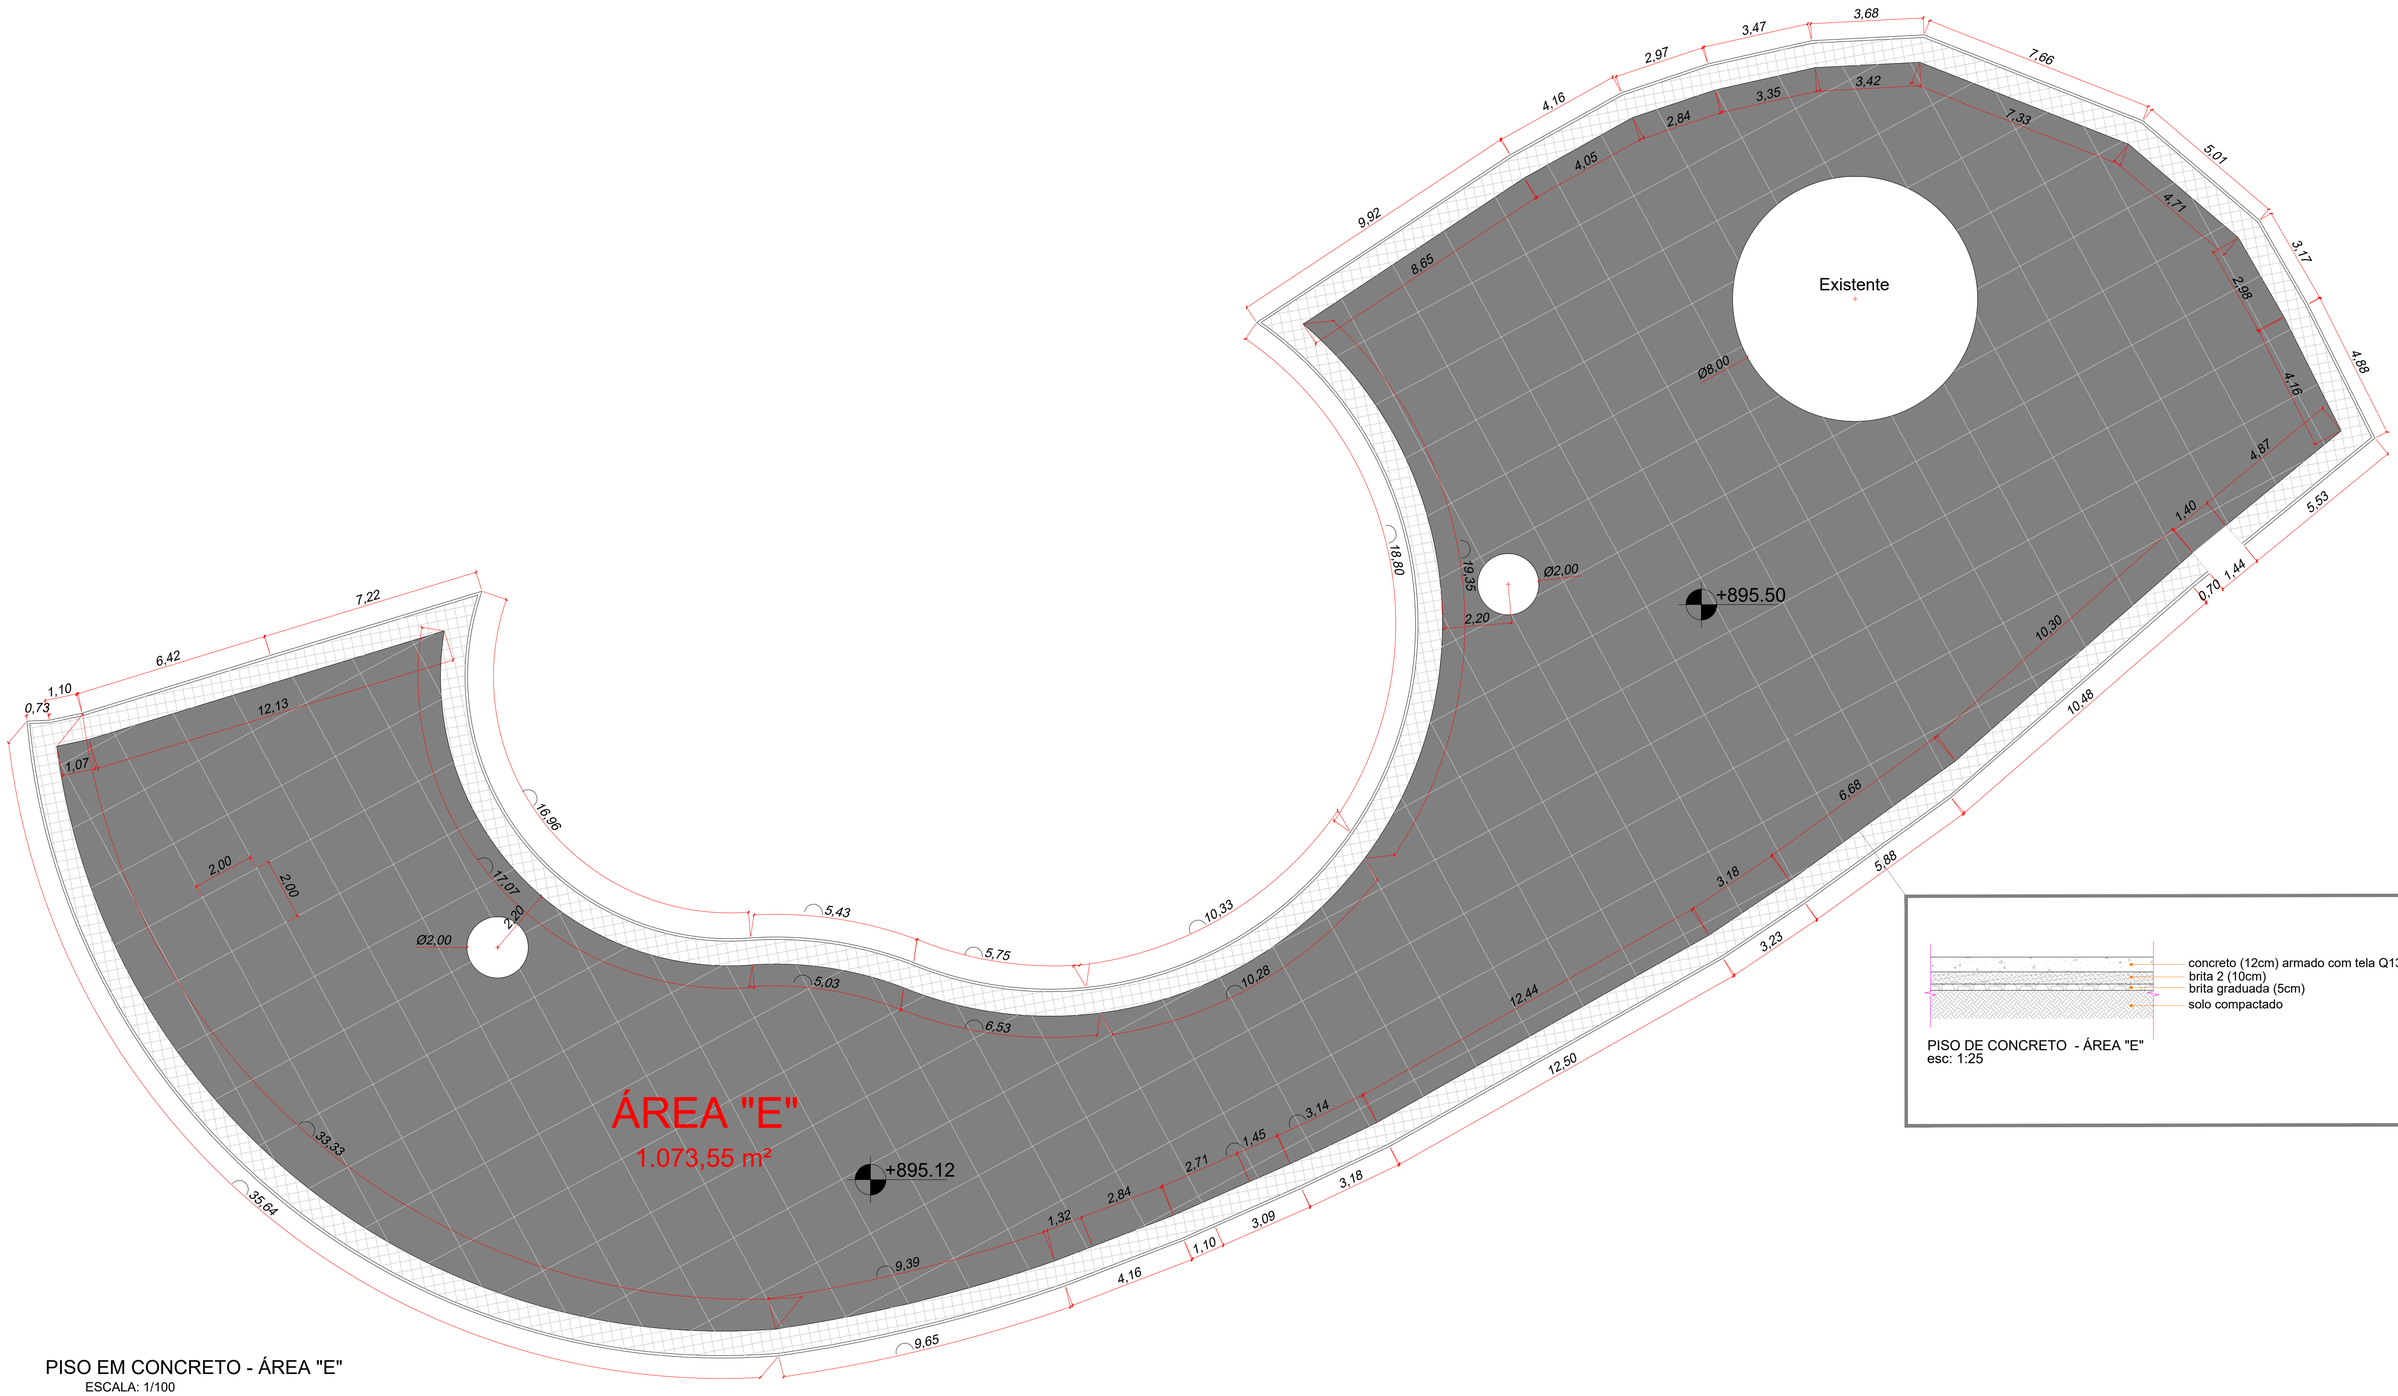


PISO EM CONCRETO - ÁREA "E"
ESCALA: 1/100

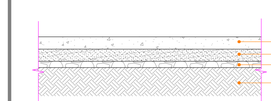

PISO DE CONCRETO - ÁREA "E"
esc: 1:25

ÁREA "P"
6,78 m²

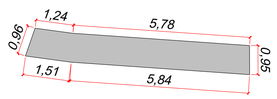

PISO EM CONCRETO - ÁREA "P"
ESCALA: 1/100

PISO DE CONCRETO - ÁREA "P"
esc: 1:25

Projeto **PISO EM CONCRETO - TRECHO 1 DO PARQUE LINEAR**

IPPUC
INSTITUTO DE PESQUISA E PLANEJAMENTO URBANO DE CAÇADOR

Referência
- DETALHAMENTO PISO EM CONCRETO
- ÁREAS "E" E "P"
-
-
-

FOLHA
02/03


Revisões
- EMISSÃO INICIAL DO PROJETO
- REVISÃO CONF. ALTERAÇÃO NÍVEL DA VIGA
-
-
-
-

Data
1 setembro 2026

Responsável Técnico
Documento assinado digitalmente
gov.br
PAOLA GOMES
Data: 01/09/2026 17:40:34-0300
Verifique em https://validar.iti.gov.br


PAOLA GOMES - CREA/SC 198.690-9

Área	1.077,20 m²
Escala	Indicada
Desenho	Taise / Paola
Arquivo	F:\Users\mag346\Documents\2026\Piso concreto - Parque linear Trecho 1\Parque trecho 1 ponte de ferro\Projeto-Rev.1.dwg

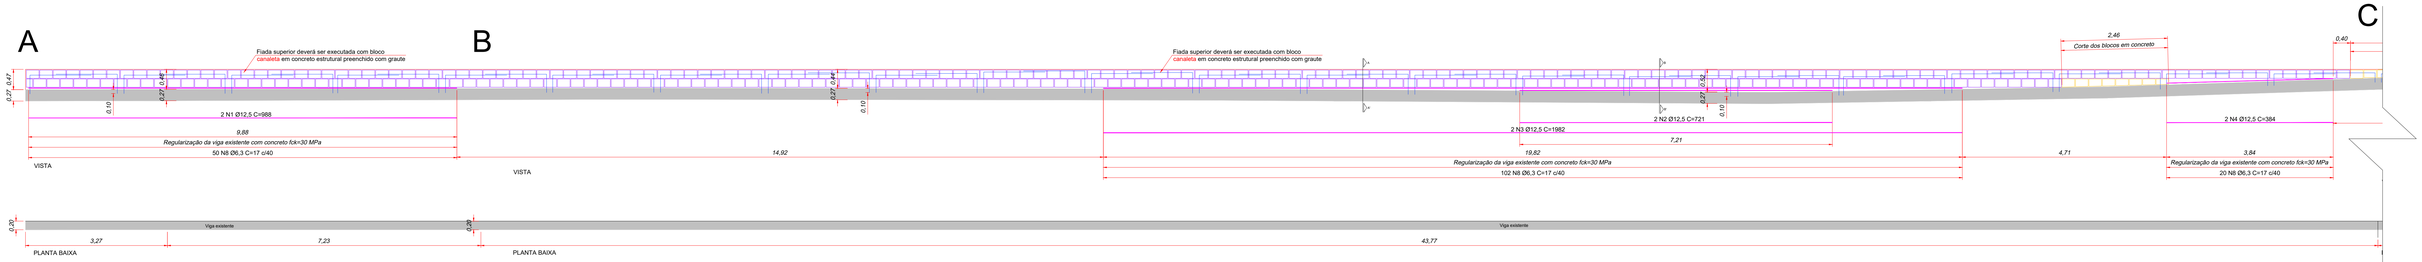


DETALHAMENTO VIGA DE BORDA TRECHO A-B-C

ESCALA: 1/50

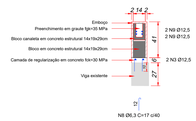


SEÇÃO A-A'

ESCALA: 1/25

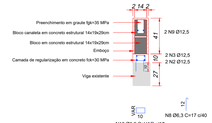


SEÇÃO B-B'

ESCALA: 1/25

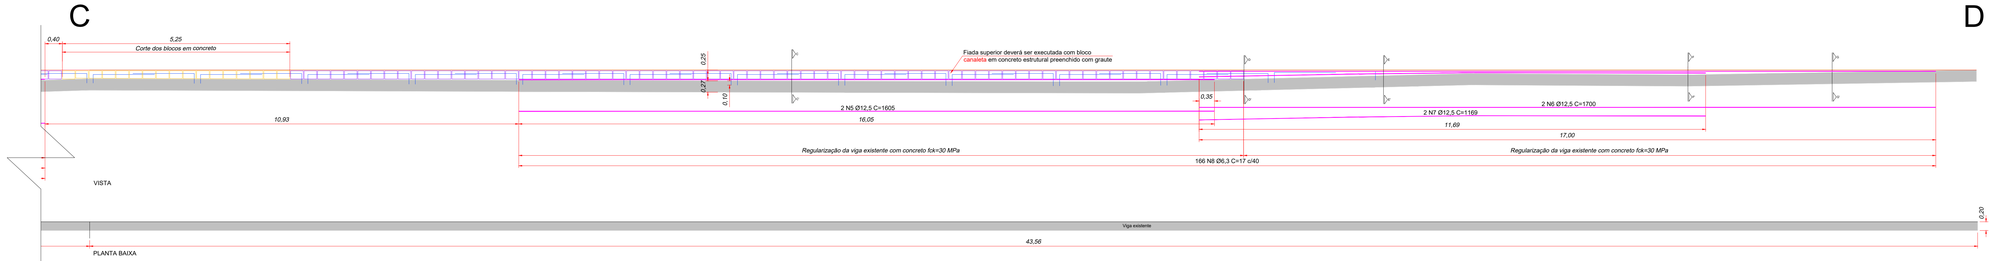


DETALHAMENTO VIGA DE BORDA TRECHO C-D

ESCALA: 1/50

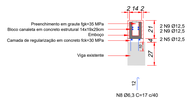


SEÇÃO C-C'

ESCALA: 1/25

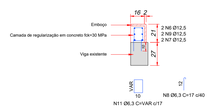


SEÇÃO D-D'

ESCALA: 1/25

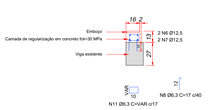


SEÇÃO E-E'

ESCALA: 1/25

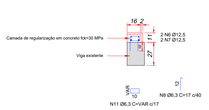


SEÇÃO F-F'

ESCALA: 1/25

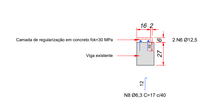

SEÇÃO G-G'

ESCALA: 1/25

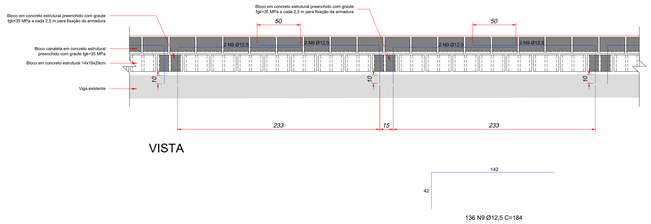

DETALHAMENTO ARMAÇÃO VERTICAL

ESCALA: 1/25

Aprovações e Despachos

Projeto	PISO EM CONCRETO - TRECHO 1 DO PARQUE LINEAR
Referência	- DETALHAMENTO DA VIGA DE BORDA - TRECHOS A-B, B-C E C-D
FOLHA	03/03
Revisões	- EMISSÃO INICIAL DO PROJETO - REVISÃO CONF. ALTERAÇÃO NÍVEL DA VIGA
Data	1 setembro 2026
Responsável Técnico	Documento assinado digitalmente PAOLA GOMES:19109153 Verifique em https://validar.iti.gov.br PAOLA GOMES - CREA/SC 198.690-9
Área	1.077,20 m²
Escala	Indicada
Desenho	Paola
Arquivo	F:\[chart-jmap3467]Documents\2026\Piso concreto - Parque linear Trecho 1\Parque trecho 1-ponte de ferro\Projeto-Rev.1.dwg

IPPUC INSTITUTO DE PESQUISA E PLANEJAMENTO URBANO DE CAÇADOR