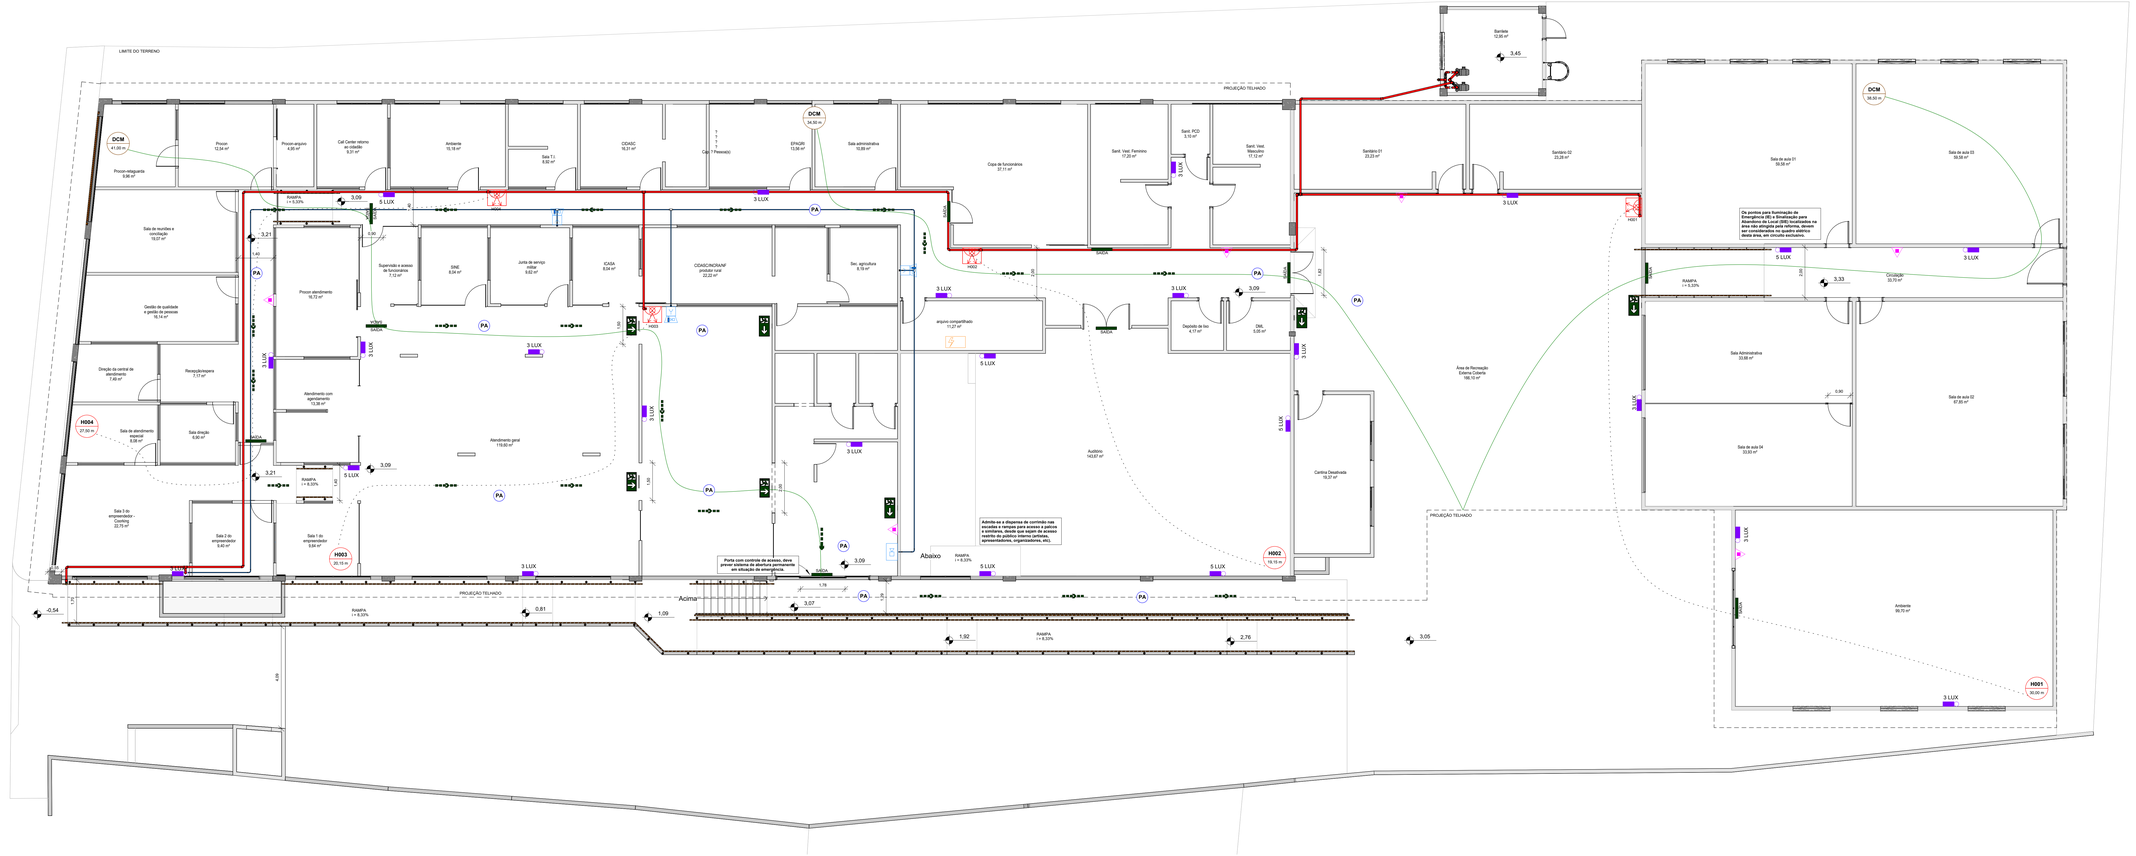


PLANTA BAIXA - TÉRREO

ESCALA 1 : 75

PEDRO HENRIQUE DE JESUS
CREA-SC 214086-1
Documento conferido

SIMBOLOGIA

alarme e detecção de incêndio
- avisador sonoro e visual
- acionador manual do sistema de detecção e alarme
- detector de calor pontual
- detector de fumaça pontual
- central de detecção e alarme
- eletroduto

controle de materiais e acabamentos
- PA — piso antiderrapante e não propagante

extintores
- extintor portátil de água pressurizada 10 L (2-A)
- extintor portátil de espuma mecânica 9 L (2-A:10-B)
- extintor portátil de gás carbônico (CO_2) 4 kg (5-B:C)
- extintor portátil de pó tipo ABC 4 kg (2-A:20-B:C)
- extintor portátil de pó tipo BC 4 kg (20-B:C)
- extintor portátil abrigado
- sinalização de piso sob o extintor — quadrado vermelho com 100 cm e bordas amarelas 10 cm

sinalização para abandono de local
- SAÍDA — placa de sinalização de saída luminosa face única (24x18 cm)
- SAÍDA — placa de sinalização de saída luminosa face dupla (24x18 cm)
- SAÍDA — placa de sinalização de saída luminosa face única (50x25 cm)
- SAÍDA — placa de sinalização de saída luminosa face dupla (50x25 cm)
- identificação de placa fotoluminescente — **xxx** - código da placa | **yyy** - dimensões (superior / intermediário / inferior)

instalações elétricas de baixa tensão
- chave elétrica secundária
- chave elétrica principal
- quadro de distribuição de luz (QDL)

diversos
- identificação da prumada — **xxx** - SHP (hidráulico preventivo) | GLP (gás combustível) **yyy** - diâmetro em mm
- identificação de elevação — **X** - número da folha; **y** - número do detalhe
- tubulação embutida no contrapiso

saída de emergência
- ventilação permanente das (Vermelho) **xxx** - dimensões | **yyy** - altura em relação ao piso
- parede de compartimentação
- parede corta-fogo resistência 2 horas
- P-XX — porta corta-fogo **XX** - tempo de resistência ao fogo
- DCM — distância de caminhamento máxima **xxx m** - distância
- ECM — escada comum
- EEE — escada enclausurada com exaustão
- EPT — escada protegida
- EEV — escada enclausurada com ventilação
- EPF — escada à prova de fumaça
- direção do fluxo da rota de fuga
- saída final da rota de fuga
- PCD - área de resgate provida de dispositivo de emergência ou intercomunicador conforme NBR 9050
- guarda-corpo e corrimão

hidráulico preventivo
- hidrante embutido — 1 lance de mangueira 15 m
- hidrante sobrepor — 1 lance de mangueira 15 m
- hidrante embutido — 2 lances de mangueira 15 m
- hidrante sobrepor — 2 lances de mangueira 15 m
- mangotinho embutido — 1 lance de mangueira 30 m
- mangotinho sobrepor — 1 lance de mangueira 30 m
- hidrante de recalque sem abrigo
- hidrante de recalque com abrigo
- tubulação de aço galvanizado
- HYY — alcance máximo da mangueira **xxx** - alcance | **yy** - numeração do hidrante

gás combustível (glp)
- XXX — ventilação permanente da central de gás (Vermelho) **xxx** - dimensões | **yyy** - altura em relação ao piso
- recipiente de glp
- ponto de consumo de gás
- identificação do ponto de consumo de gás **xxx** - ponto de consumo | **yyy** - potência em kcal/min
- tubulação de aço galvanizado

iluminação de emergência
- luminária de emergência
- XXXX — intensidade luminosa em lux
- luminária de emergência tipo farol
- XXXX — intensidade luminosa em lux

acesso de viaturas
- CB — acesso de viatura na edificação ou área de risco
- acesso de guarnição na edificação ou área de risco

REVISÃO	DESCRIÇÃO	DATA	RESPONSÁVEL
1	Emissão inicial	22/07/2026	Pâmela

CONTROLE DE REVISÕES

GRUPP ENGENHARIA

UNIDADE POMERODE

ENDEREÇO: Rua Henrich Passold, nº 130, Centro, Pomerode/SC

FOLHA:

PLANTA BAIXA TÉRREO — PCI 02

ASSUNTO: **Projeto Preventivo Contra Incêndio**

PROPRIETÁRIO: Prefeitura Municipal, Pomerode - SC — REV.: 1

CPF/CNPJ: — CONTATO: — ESCALA: Como indicado

PROJETISTA: Pâmela Betiatto Paloschi — DATA: 22/07/2026

CREA: 214086-1 — CONTATO: (48) 99116-9177 — DESENHISTA: Pâmela

ASSINATURAS:

Pâmela Betiatto Paloschi

Prefeitura Municipal, Pomerode - SC

ESTE DOCUMENTO É CÓPIA DO ORIGINAL ASSINADO DIGITALMENTE POR PEDRO HENRIQUE DE JESUS E PAMELA BETIATTO PALOSCHI
Para verificar as assinaturas vá ao site https://verificador.iti.gov.br e utilize o código 2026-07-22T15:48:00-03:00