
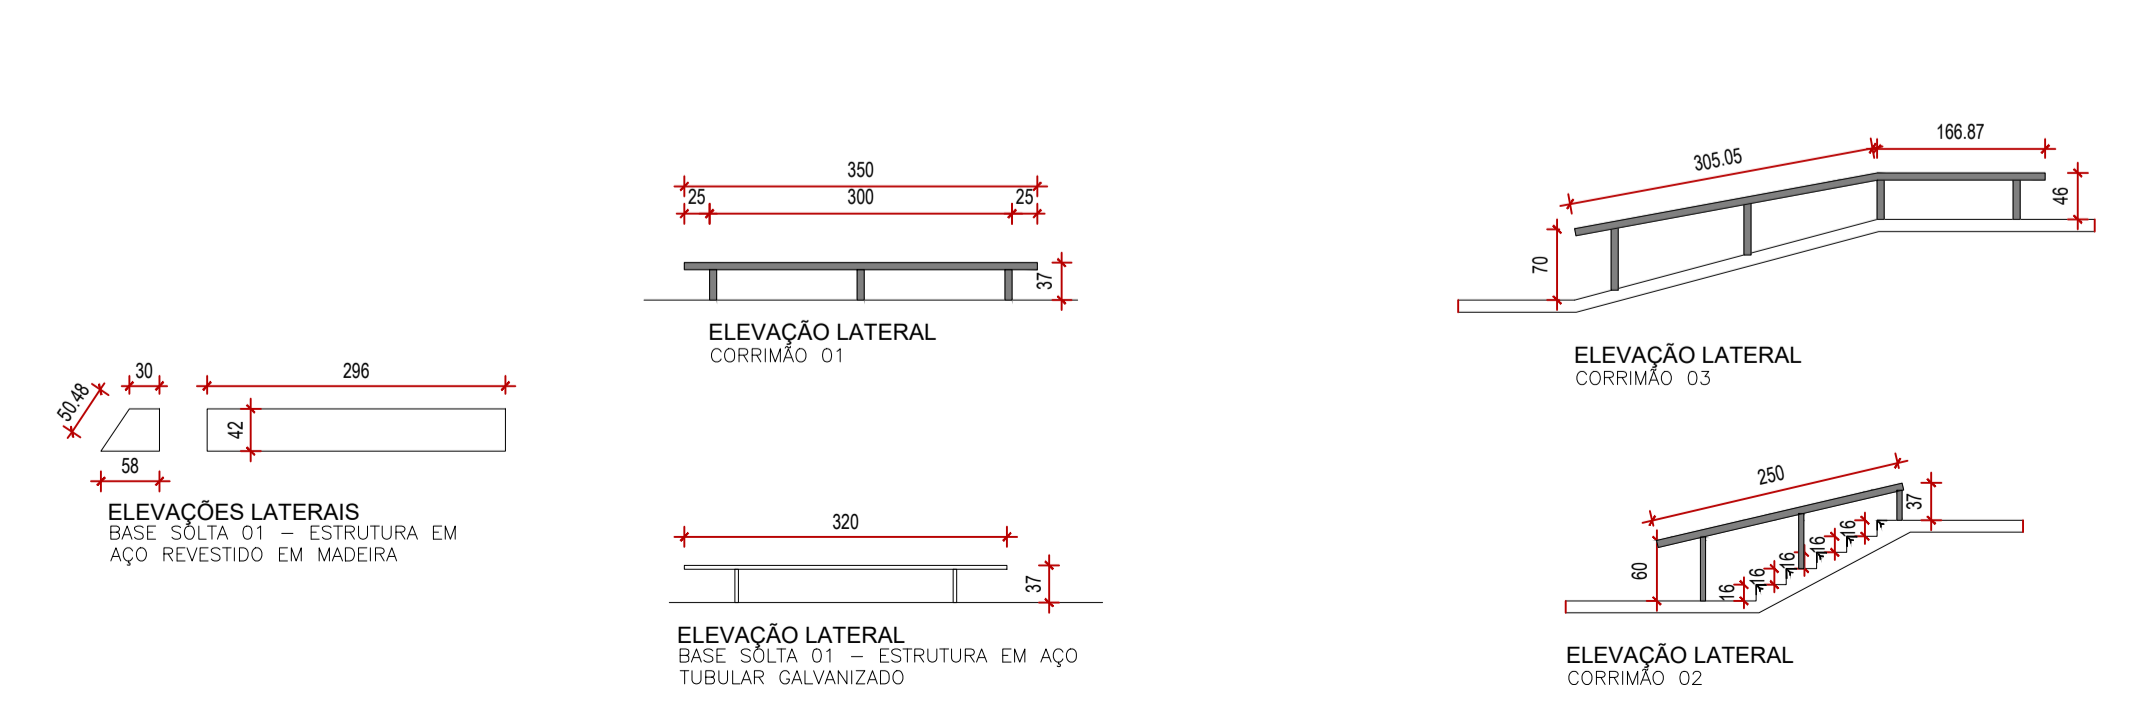


- LEGENDA - DIMENSÕES SEM QUEBRA**
- ENTRADAS E SAÍDAS DE RAMPA - REPARO DE INCLINAÇÃO - 36,35m sendo (11,9 superior e 24,45 inferior)
 - CANTONEIRA CHAPA DOBRADA - REFORMAR - DETALHE 04 - 38,42m
 - CANTONEIRA CHAPA DOBRADA - TROCAR - DETALHE 04 - 15,00m
 - MURETA LATERAL ACESSO - ADICIONAR CANTONEIRA METÁLICA - FACE INTERNA - 23,70m
 - MURETA LATERAL - CANTONEIRA METÁLICA FACE INTERNA - 16,80m
 - COPING 02 - REFORMAR CANTOS E ACABAMENTOS - 4,00m
 - COPING 01 - 29,00m
 - GUARDACORPO DE SEGURANÇA A REFORMAR CANTOS e PINTURA - 31,32m
 - GUARDACORPO DE SEGURANÇA A REFORMAR CANTOS e PINTURA - 37,50m
 - CORRIMÃO DE MANOBRA FIXO - 10,72
 - RETIRADA PARA CONFEÇÃO DE DRENAGEM, REBAIXAMENTO DO NÍVEL E RECOLOCAÇÃO DO PISO EXTERNO PAVER EXISTENTE - 160,00m²
 - DRENAGEM LATERAL DOS 2 PLATOS PELA LATERAL DO PASSEIO EM PAVER - LIGAR NO EXISTENTE DA PRAÇA - 56m (CONTABILIZADO 1,5 FUNDOS)
 - DRENAGEM DO MURO DA LATERAL DO PASSEIO EM PAVER - LIGAR NO EXISTENTE DA PRAÇA - 30m - PREVER IMPERMEABILIZANTE MURO
 - DRENAGEM LATERAL DOS PLATOS PELA LATERAL DO PRÉDIO E TERRENO - LIGAR NO EXISTENTE FUNDOS - 36,50m
 - DRENAGEM LATERAL MEIA CALHA DE CONCRETO COM TAMPA PERFORADA - 18m + 14m = 32m
 - RECUPERAÇÃO DO PISO DO POÇO (68,61) E DA RAMPA CURVA (9,30) = 77,91m²
 - RECUPERAÇÃO DO PISO - RAMPAS (21,65 + 16,46 + 8,0 + 20,50) = 66,61m²
 - RECUPERAÇÃO DO PISO PLANO - 372,00m²
 - JUNTA DE DILATAÇÃO DO PLANO A RECUPERAR - DETALHE 03 - 118,72m
 - CAIXA DE INSPEÇÃO - 2UN
- OBS1: TODOS OS BLOCOS E/OU CAIXOTES DE CONCRETO DEVERÃO SER REFORMADOS EM SUAS LATERAIS COM ARGAMASSA FORTE TIPO GRAUTE 60Mpa.
- OBS2: TODOS OS BLOCOS E/OU CAIXOTES DE CONCRETO ASSIM COMO PISO DEVERÃO RECEBER IMPERMEABILIZANTE E/OU PINTURA - VERIFICAR ORÇAMENTO PARA ITEM.
- OBS3: DEMAIS INFORMAÇÕES SOBRE MEDIDAS ESTÃO NO PROJETO ORIGINAL E/OU VERIFICAR IN LOCO

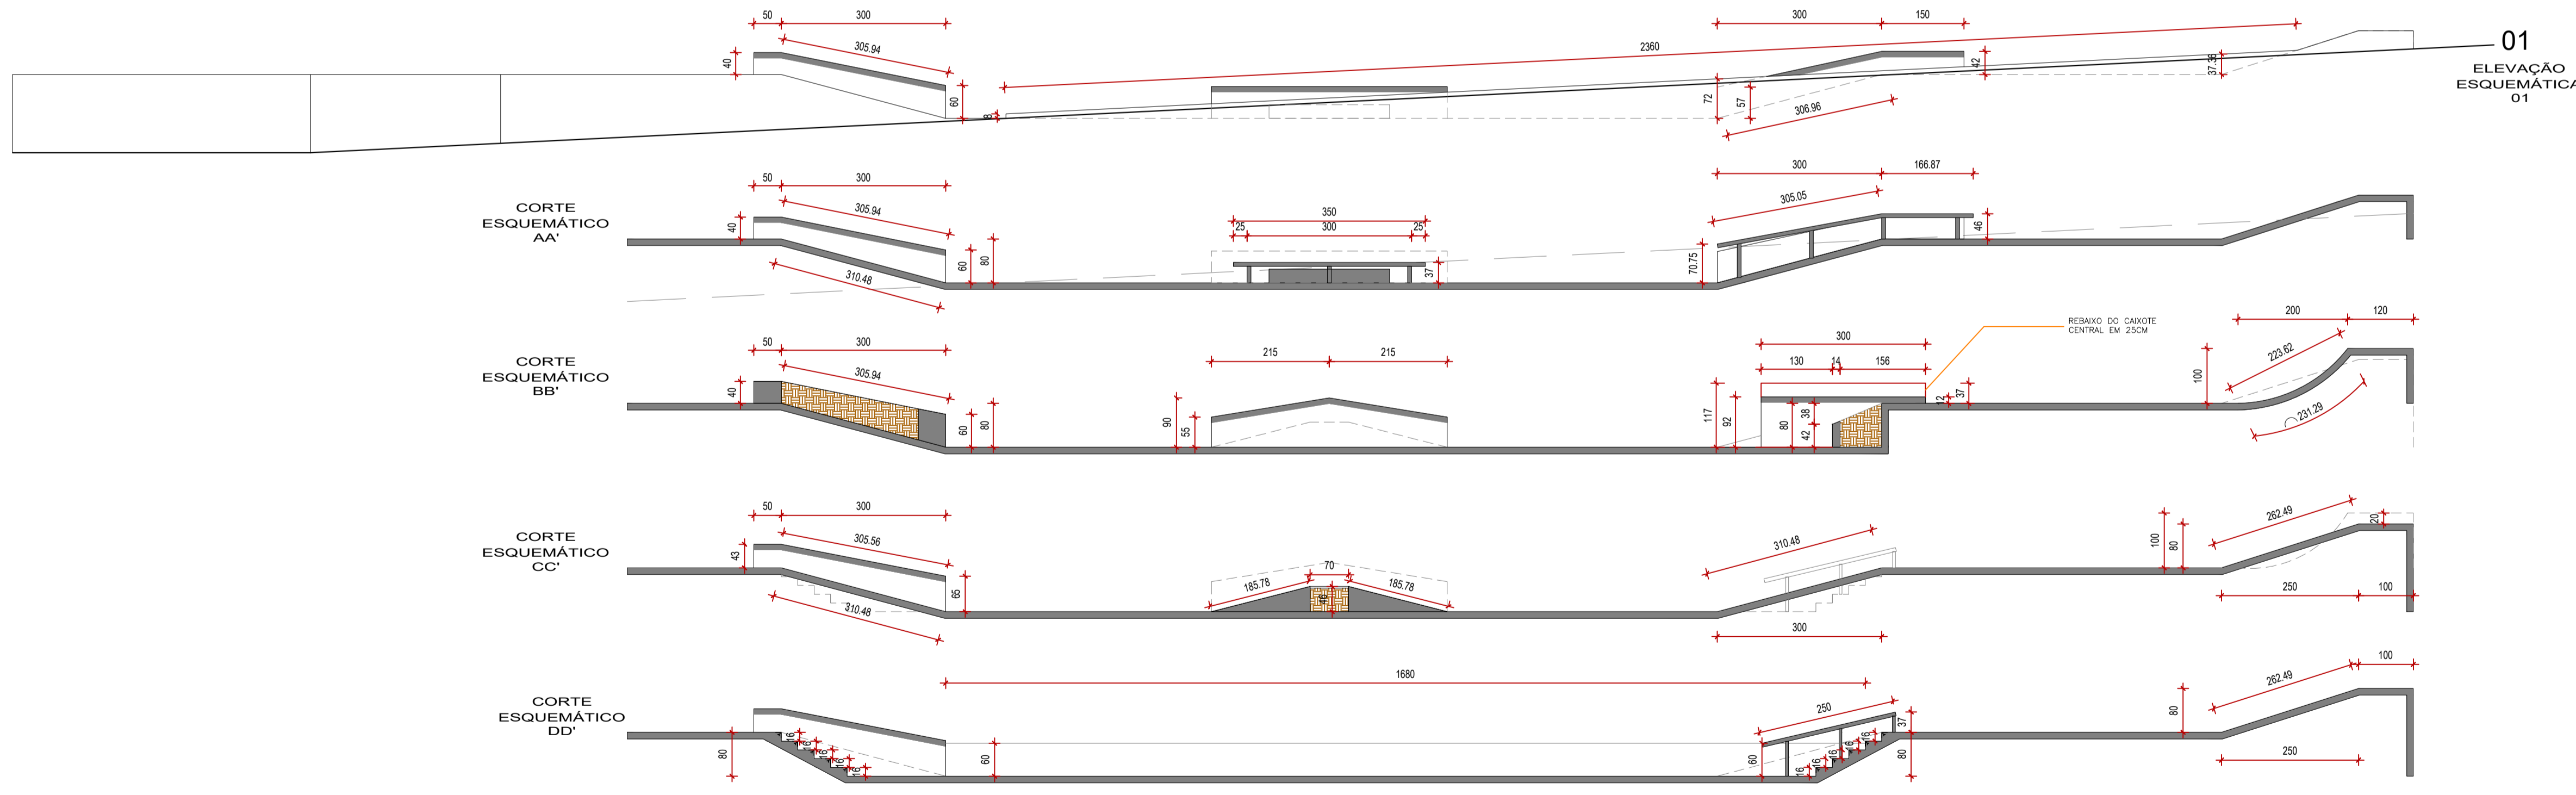

Observações/Carimbos/Aprovações:

Aprovação/revisões:

REVISÃO 1: _____

REVISÃO 2: _____



PREFEITURA MUNICIPAL DE BRUSQUE
SECRETARIA MUNICIPAL DE INFRAESTRUTURA E ESTRATÉGIA - SIE
ADMINISTRAÇÃO - 2025-2028

REFORMA PISTA SKATE
PRAÇA SESQUICENTENÁRIO - CENTRO I - BRUSQUE - SC

CONTRATANTE: PREFEITURA MUNICIPAL DE BRUSQUE
CNPJ. 83.102.343/0001-94

PROJETO DE REFORMA: KATJUSCIA VIVIANE LIESENBERG
CAU A32500-7

Contatos PM Brusque:
Oxx(47) 40420200
ouvidoria@brusque.sc.gov.br

Contatos Setor:
Ramal 20210

PROJETO DE REFORMA
PLANTA BAIXA, ELEVÇÃO, CORTES ESQUEMÁTICOS E DETALHES

ESCALA: 1/75 | DES.: KATJUSCIA V. LIESENBERG

A01
01 de 02