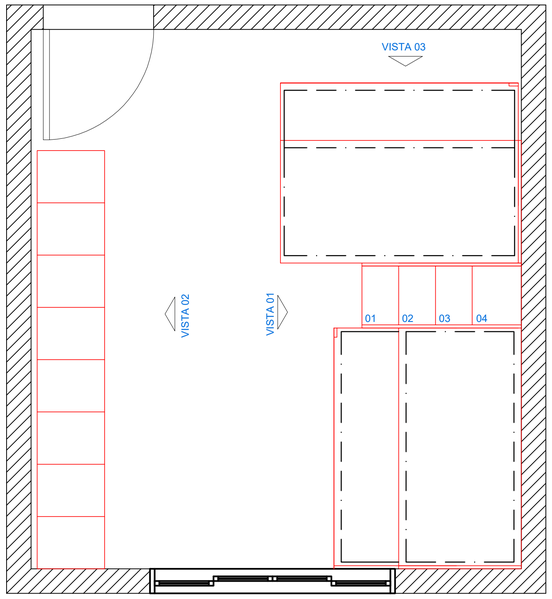
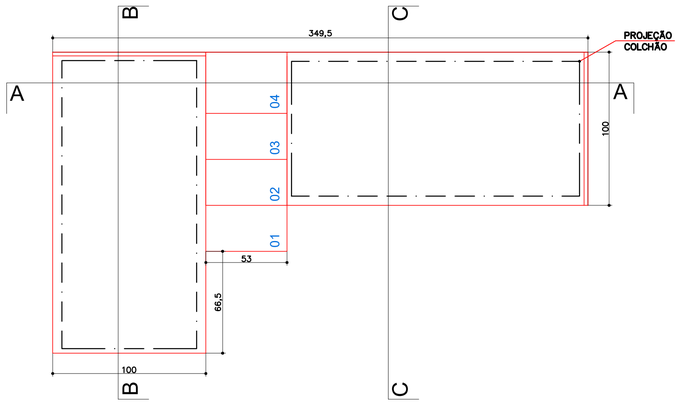
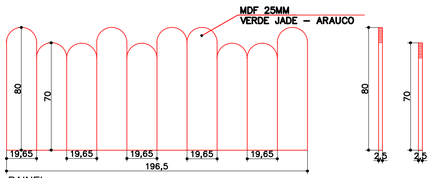
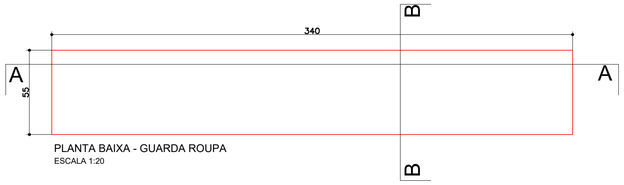



PLANTA BAIXA - DORMITÓRIOS MENINA 02
ESCALA 1:25

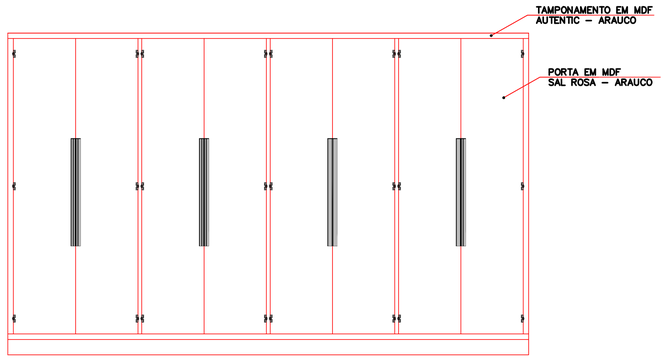


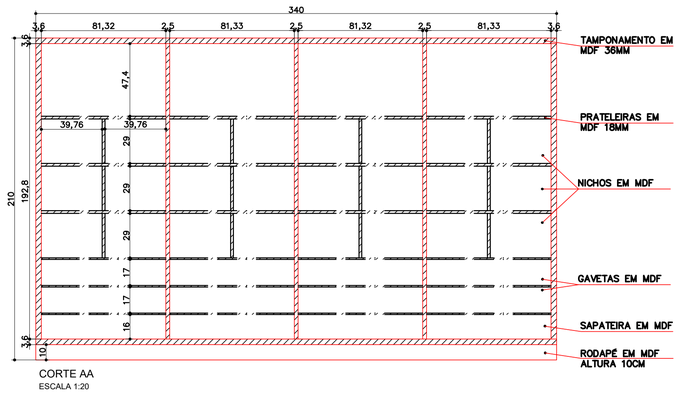

PAINEL
ESCALA 1:20




PLANTA BAIXA - GUARDA ROUPA
ESCALA 1:20

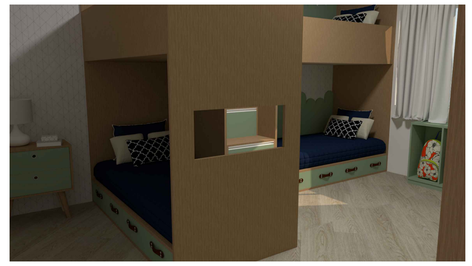


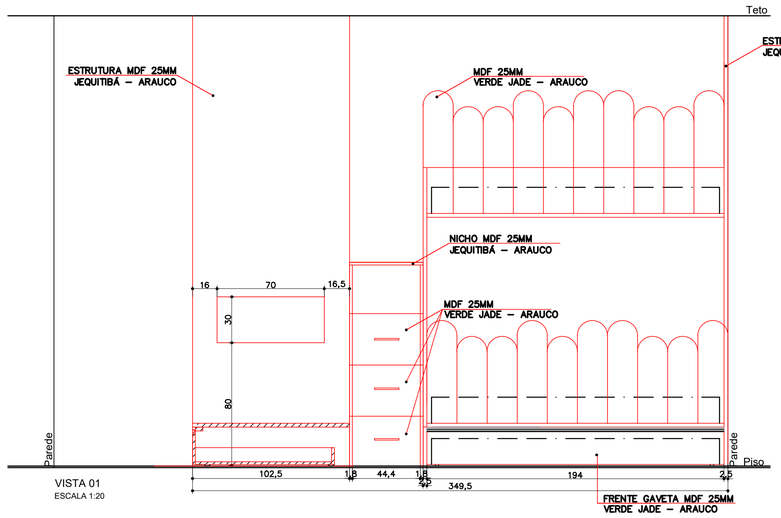

VISTA 02
ESCALA 1:20



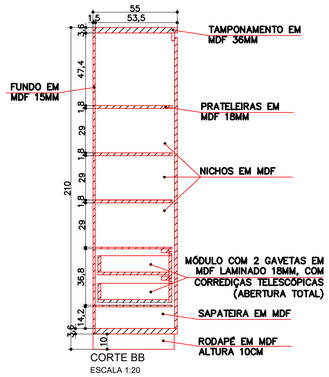

CORTE AA
ESCALA 1:20



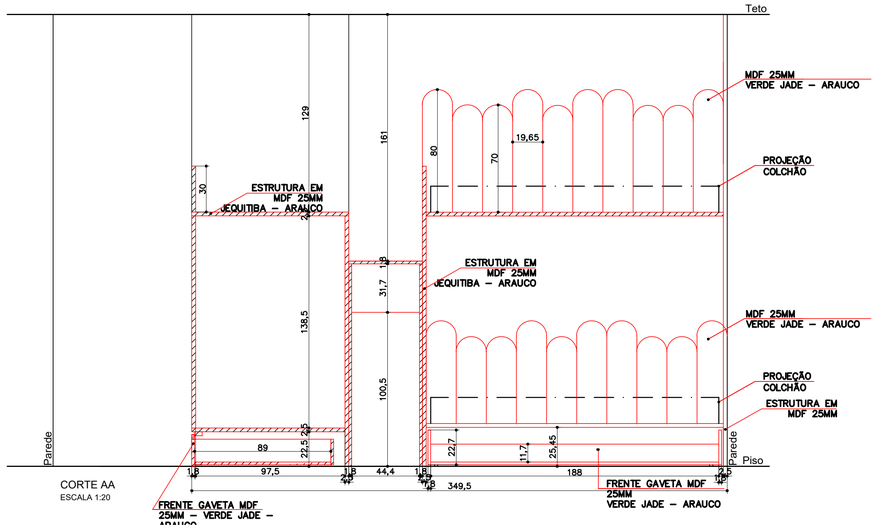




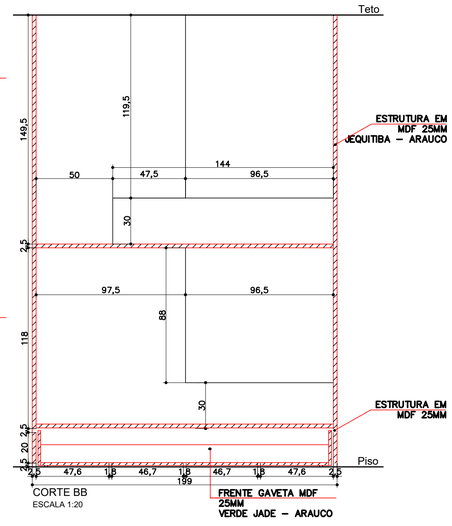

VISTA 01
ESCALA 1:20



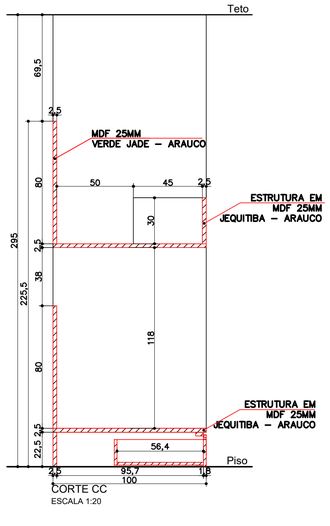

CORTE BB
ESCALA 1:20




CORTE AA
ESCALA 1:20




CORTE BB
ESCALA 1:20




CORTE CC
ESCALA 1:20

OBS.: HAVENDO DIVERGÊNCIAS ENTRE COTA E ESCALA, PREVALECE A COTA.

| APROVAÇÃO PREFEITURA | PROPRIETÁRIO |
|---|---|
| | Município de Jaraguá do Sul<br>CNPJ: 83.102.459/0001-23 |
| | RESPONSÁVEL TÉCNICO PROJETO<br>Documento assinado digitalmente gov.br SANDRA MICHELE BORCHARDT HARTVIG<br>Data: 12/03/2026 10:49:02 -0300<br>Verifique em https://validar.iti.gov.br<br>SANDRA MICHELE BORCHARDT HARTVIG.<br>ARQUITETA E URBANISTA<br>CAU/SC A68831-2 |
| OUTROS ÓRGÃOS | RESPONSÁVEL TÉCNICO EXECUÇÃO |

SECRETARIA MUNICIPAL DE EDUCAÇÃO

# PROJETO ARQUITETÔNICO

| | | | |
|---|---|---|---|
| TÍTULO: CASA DE ABRIGO - SEMASH | | | |
| CONTEÚDO: DORMITÓRIO MENINAS 02 / IMAGENS 3D | | | PRANCHA Nº: ARQ 10 |
| PROPRIETÁRIO: MUNICÍPIO DE JARAGUÁ DO SUL | | | |
| LOGRADOURO: RUA 1022 - ARTHUR BREITHAUPT | | BAIRRO: TIFA MARTINS | |
| DATA: 23/08/2023 | DESENHO: SANDRA | ARQUIVO: | ESCALA: INDICADA |
| | | | Nº DE PRANCHAS: 15 |

O PAPEL É RECICLÁVEL
COLABORE COM A NATUREZA, RECICLE.