

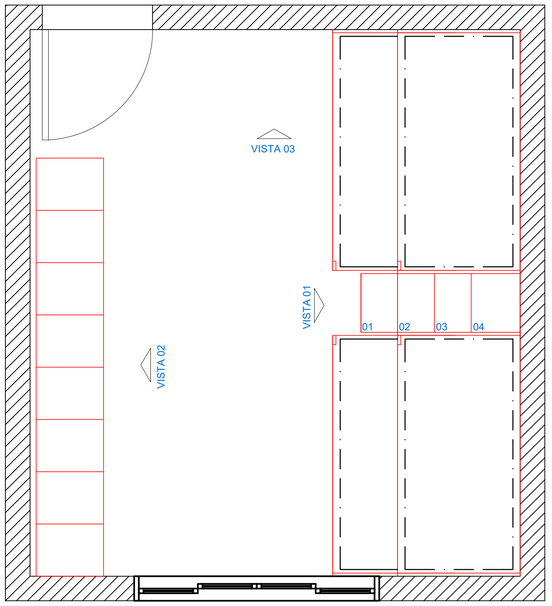


PLANTA BAIXA - DORMITÓRIOS MENINO 01
ESCALA 1:25

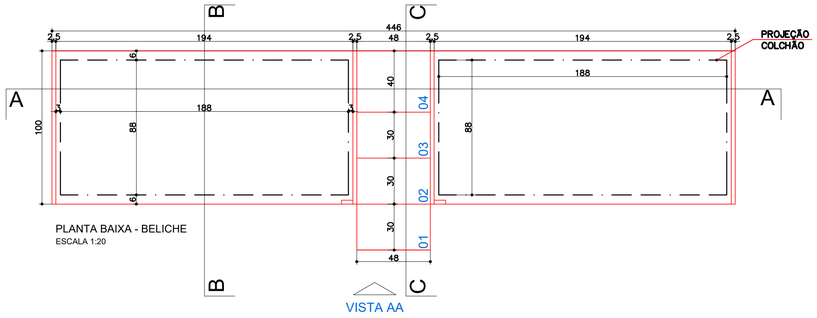


PLANTA BAIXA - BELICHE
ESCALA 1:20


VISTA AA

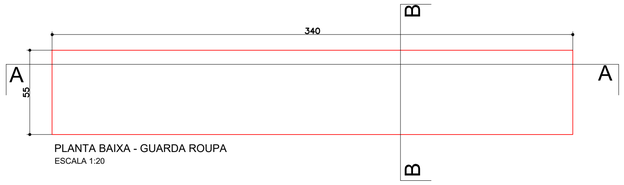


PLANTA BAIXA - GUARDA ROUPA
ESCALA 1:20

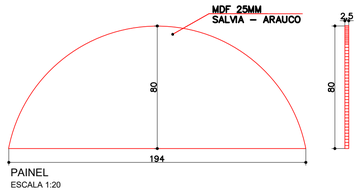

PAINEL
ESCALA 1:20

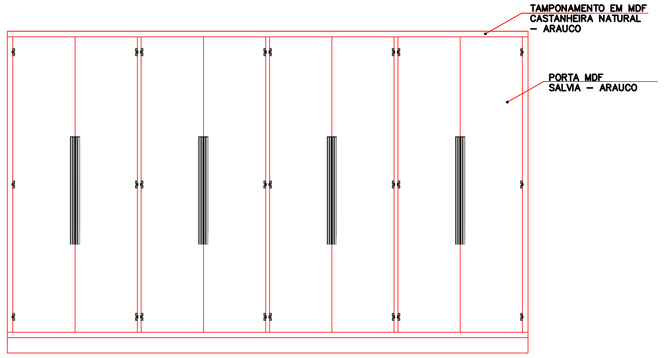


VISTA 02
ESCALA 1:20

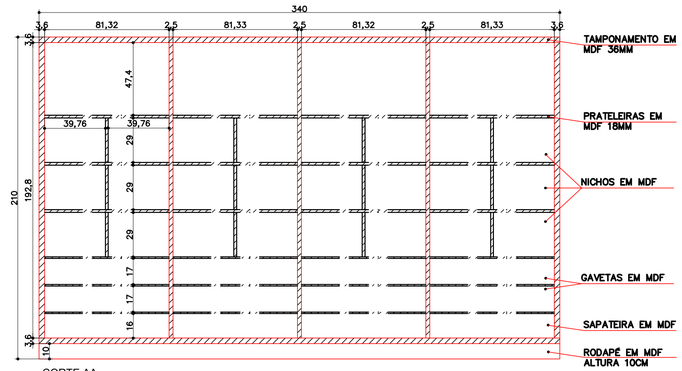


CORTE AA
ESCALA 1:20






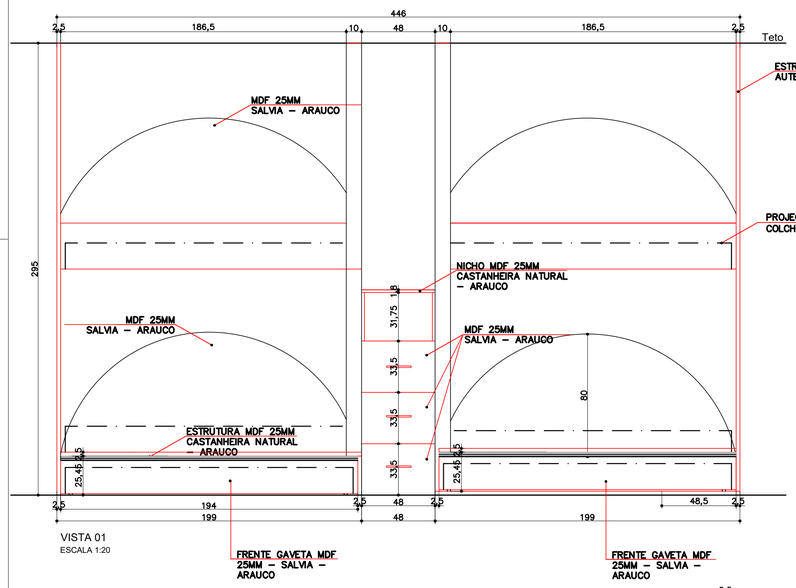


VISTA 01
ESCALA 1:20

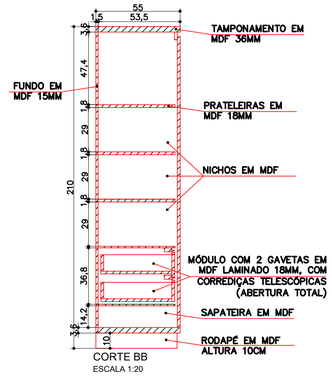


CORTE BB
ESCALA 1:20

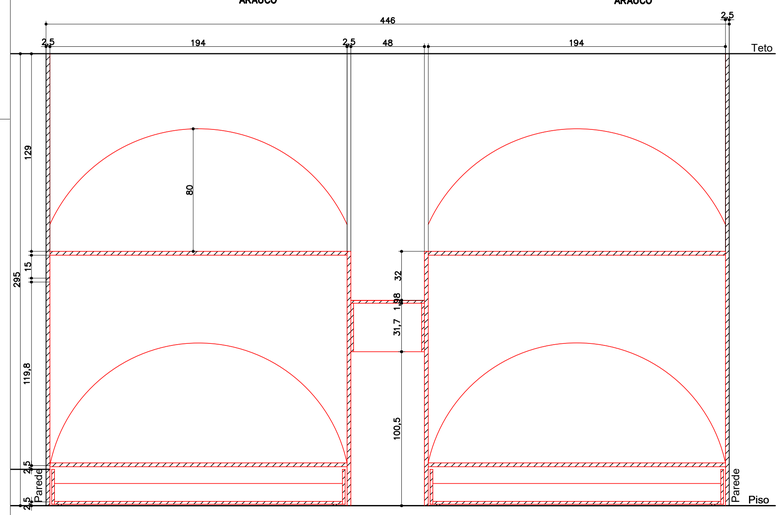

CORTE AA
ESCALA 1:20

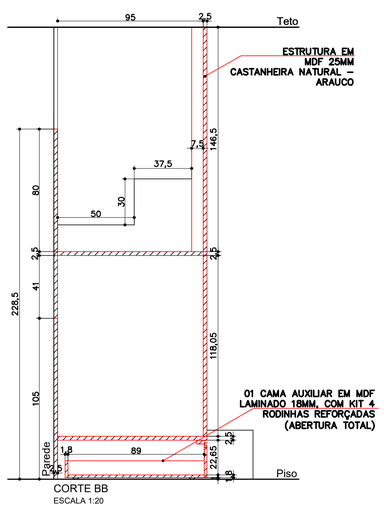

CORTE BB
ESCALA 1:20

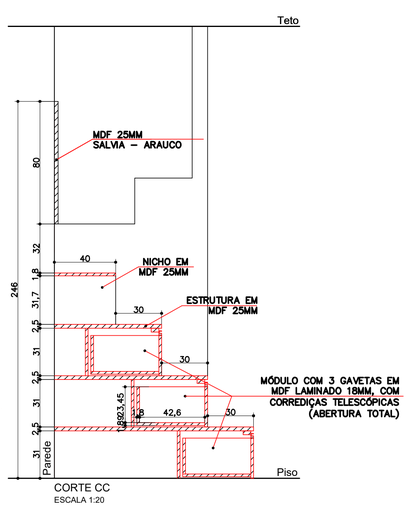

CORTE CC
ESCALA 1:20

OBS.: HAVENDO DIVERGÊNCIAS ENTRE COTA E ESCALA, PREVALECE A COTA.

APROVAÇÃO PREFEITURA	PROPRIETÁRIO
	Município de Jaraguá do Sul CNPJ: 83.102.459/0001-23
	RESPONSÁVEL TÉCNICO Documento assinado digitalmente gov.br SANDRA MICHELE BORCHARDT HARTVIG Data: 12/03/2020 10:49:02-0300 Verifique em https://validar.iti.gov.br SANDRA MICHELE BORCHARDT HARTVIG. ARQUITETA E URBANISTA CAU/SC A68831-2
OUTROS ÓRGÃOS	RESPONSÁVEL TÉCNICO EXECUÇÃO

SECRETARIA MUNICIPAL DE EDUCAÇÃO

PROJETO ARQUITETÔNICO

TÍTULO: CASA DE ABRIGO - SEMASH

CONTEÚDO: DORMITÓRIO MENINOS 01 / IMAGENS 3D

PRANCHA Nº: ARQ 11

PROPRIETÁRIO: MUNICÍPIO DE JARAGUÁ DO SUL

LOGRADOURO: RUA 1022 - ARTHUR BREITHAUPT

BAIRRO: TIFA MARTINS

DATA	DESENHO	ARQUIVO	ESCALA
23/08/2023	SANDRA		INDICADA

Nº DE PRANCHAS: 15

O PAPEL É RECICLÁVEL
COLABORE COM A NATUREZA. RECICLE