

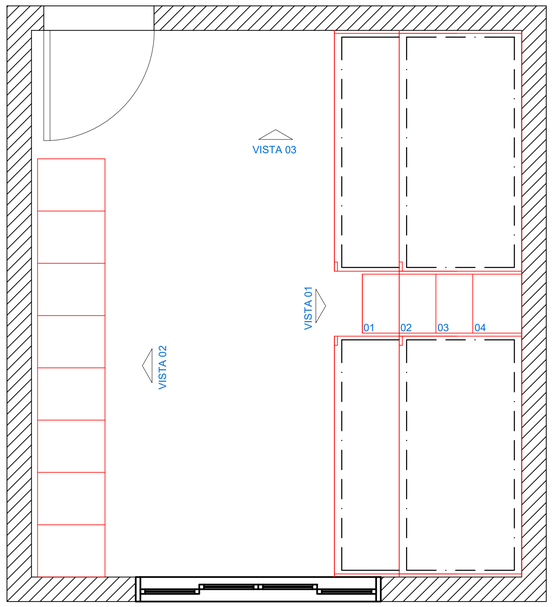



PLANTA BAIXA – DORMITÓRIOS MENINA 01
ESCALA 1:25

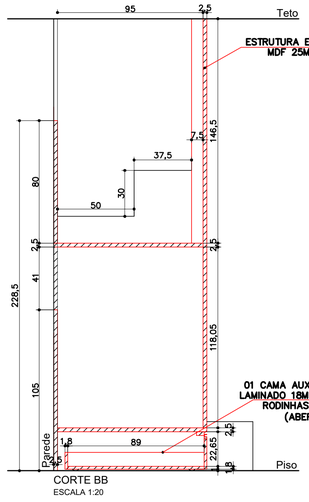


CORTE BB
ESCALA 1:20

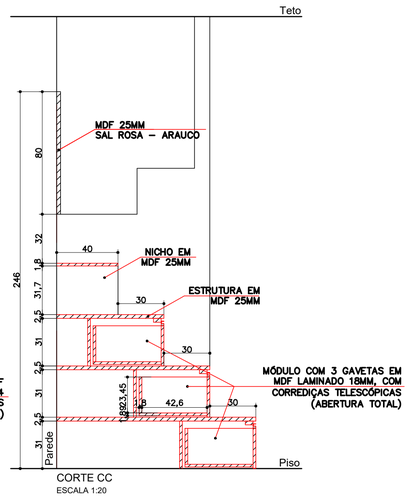


CORTE CC
ESCALA 1:20

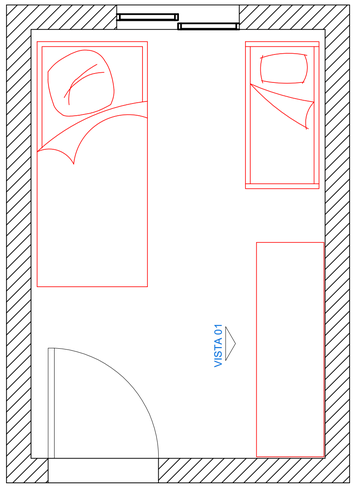


PLANTA BAIXA – DORMITÓRIOS ESPECIAL
ESCALA 1:25

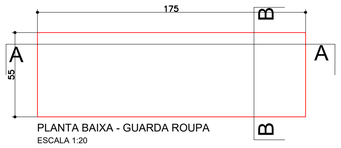


PLANTA BAIXA - GUARDA ROUPA
ESCALA 1:20

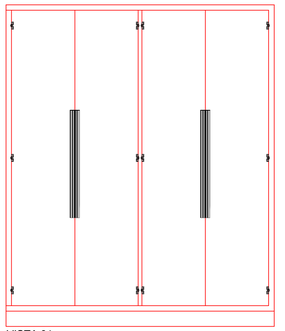


VISTA 01
ESCALA 1:20

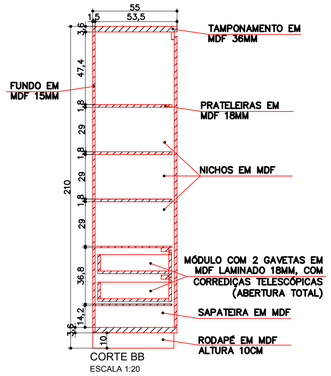


CORTE BB
ESCALA 1:20

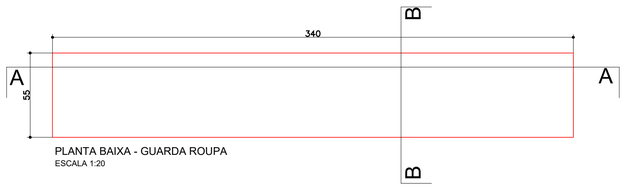


PLANTA BAIXA - GUARDA ROUPA
ESCALA 1:20

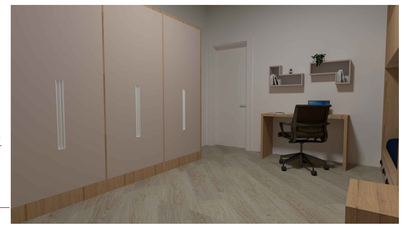

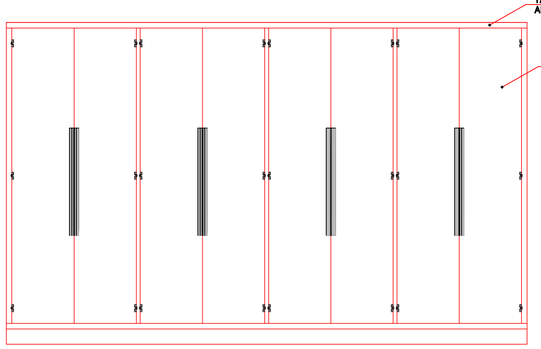

VISTA 02
ESCALA 1:20




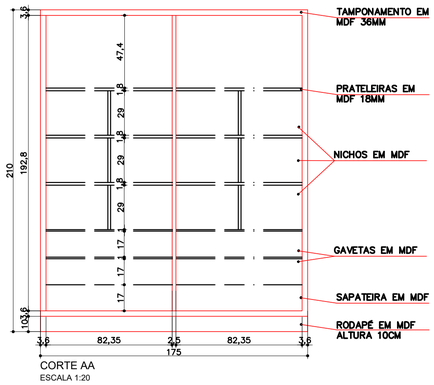


CORTE AA
ESCALA 1:20

VISTA 01
ESCALA 1:20


CORTE AA
ESCALA 1:20

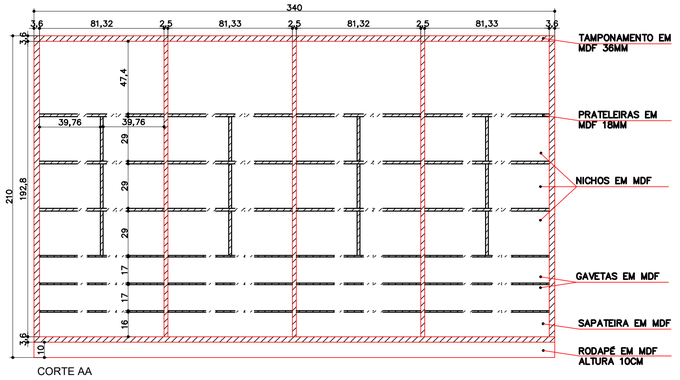

CORTE AA
ESCALA 1:20

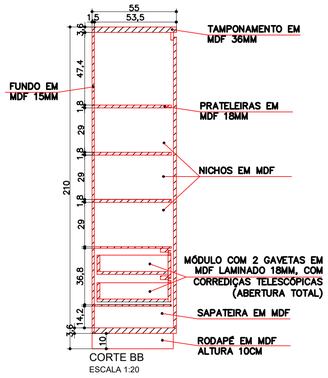

CORTE BB
ESCALA 1:20

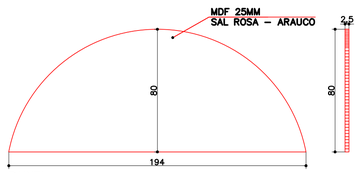

PAINEL
ESCALA 1:20

OBS.: HAVENDO DIVERGÊNCIAS ENTRE COTA E ESCALA, PREVALECE A COTA.

APROVAÇÃO PREFEITURA

PROPRIETÁRIO

Município de Jaraguá do Sul
CNPJ: 83.102.459/0001-23

RESPONSÁVEL TÉCN

gov.br Documento assinado digitalmente
SANDRA MICHELE BORCHARDT HARTVIG
Data: 12/03/2026 10:49:02-0300
Verifique em https://validar.iti.gov.br

SANDRA MICHELE BORCHARDT HARTVIG.
ARQUITETA E URBANISTA
CAU/SC A68831-2

OUTROS ÓRGÃOS

RESPONSÁVEL TÉCNICO EXECUÇÃO

SECRETARIA MUNICIPAL DE EDUCAÇÃO

PROJETO ARQUITETÔNICO

TÍTULO: CASA DE ABRIGO - SEMASH

CONTEÚDO: DORMITÓRIO MENINAS 01 / DORMITÓRIO ESPECIAL / IMAGENS 3D

PRANCHA Nº: ARQ 09

PROPRIETÁRIO: MUNICÍPIO DE JARAGUÁ DO SUL

LOGRADOURO: RUA 1022 - ARTHUR BREITHAUPT

BAIRRO: TIFA MARTINS

DATA: 23/08/2023

DESENHO: SANDRA

ARQUIVO:

ESCALA: INDICADA

Nº DE PRANCHAS: 15

O PAPEL É RECICLÁVEL
COLABORE COM A NATUREZA. RECICLE.