


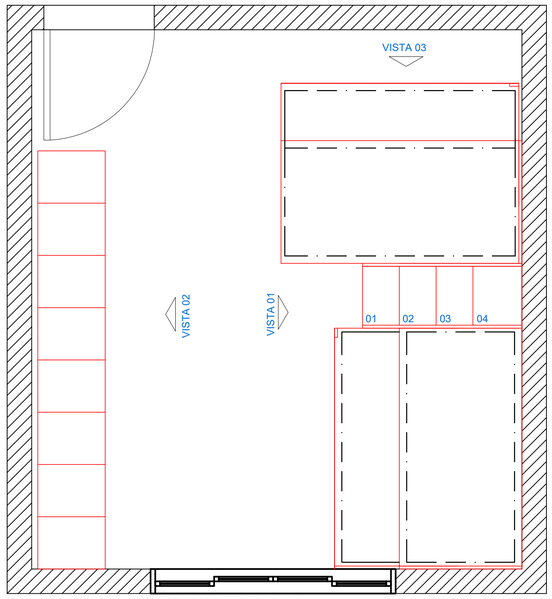


PLANTA BAIXA - DORMITÓRIOS MENINO 02
ESCALA 1:25

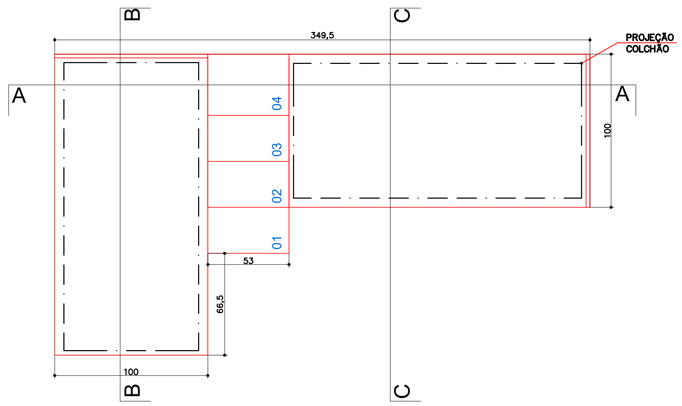


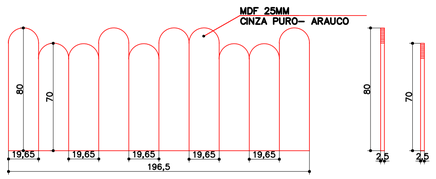


PAINEL
ESCALA 1:20

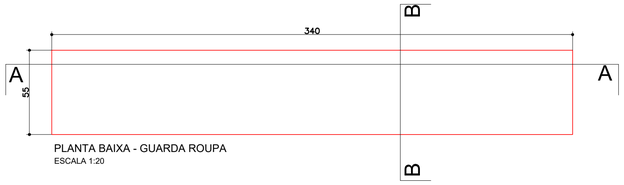

PLANTA BAIXA - GUARDA ROUPA
ESCALA 1:20

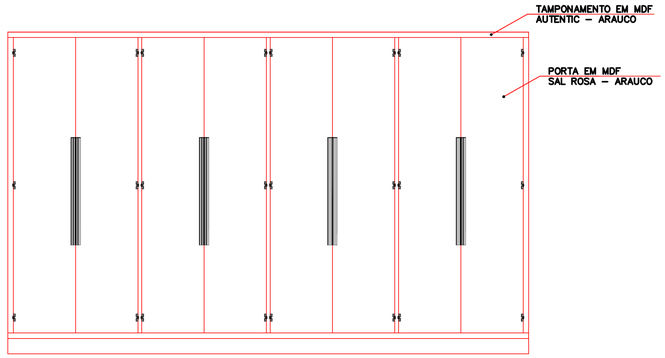


VISTA 02
ESCALA 1:20

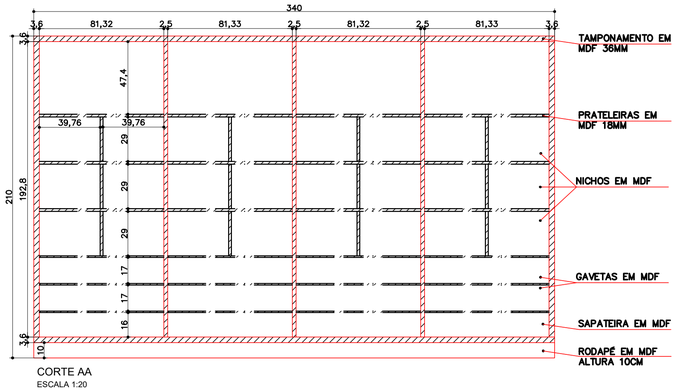


CORTE AA
ESCALA 1:20






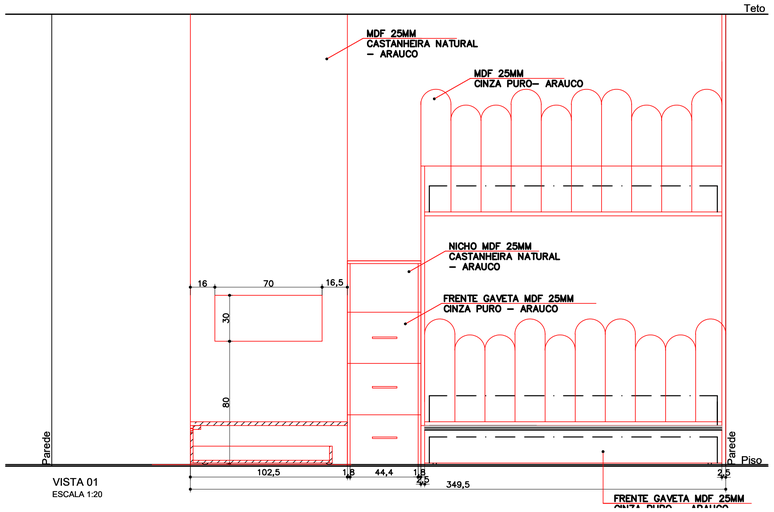


VISTA 01
ESCALA 1:20

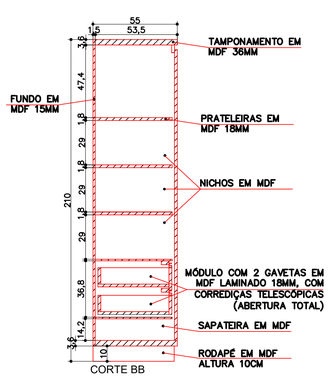


CORTE BB
ESCALA 1:20

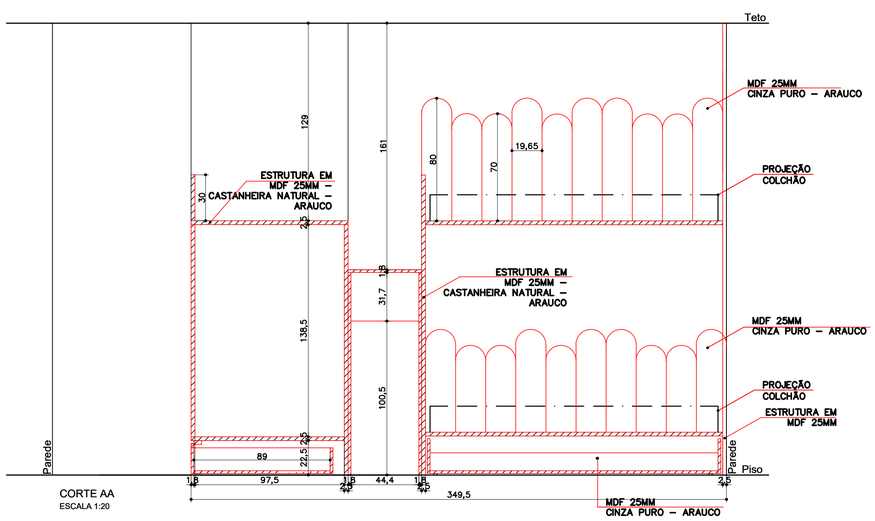

CORTE AA
ESCALA 1:20

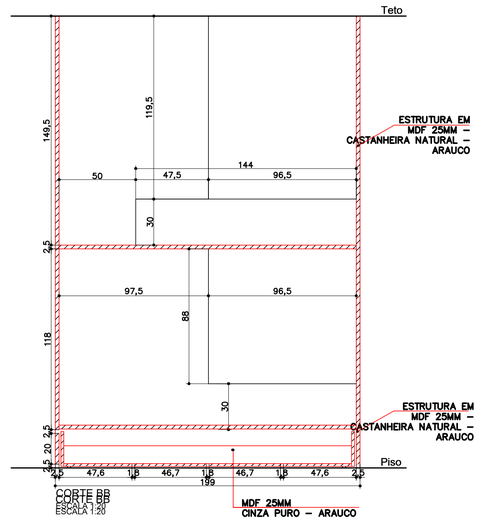

CORTE BB
CORTE BB
ESCALA 1:20
ESCALA 1:20

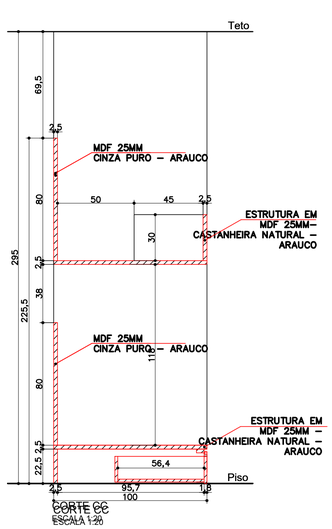

CORTE CC
CORTE CC
ESCALA 1:20
ESCALA 1:20

OBS.: HAVENDO DIVERGÊNCIAS ENTRE COTA E ESCALA, PREVALECE A COTA.

APROVAÇÃO PREFEITURA

PROPRIETÁRIO

Município de Jaraguá do Sul
CNPJ: 83.102.459/0001-23

RESPONSÁVEL TÉCNICO

Documento assinado digitalmente
gov.br
SANDRA MICHELE BORCHARDT HARTVIG
Data: 12/03/2026 10:49:02-0300
Verifique em https://validar.iti.gov.br

SANDRA MICHELE BORCHARDT HARTVIG.
ARQUITETA E URBANISTA
CAU/SC A68831-2

OUTROS ÓRGÃOS

RESPONSÁVEL TÉCNICO EXECUÇÃO

SECRETARIA MUNICIPAL DE EDUCAÇÃO

PROJETO ARQUITETÔNICO

TÍTULO: CASA DE ABRIGO - SEMASH

CONTEÚDO: DORMITÓRIO MENINOS 02 / IMAGENS 3D

PRANCHA Nº: ARQ 12

PROPRIETÁRIO: MUNICÍPIO DE JARAGUÁ DO SUL

LOGRADOURO: RUA 1022 - ARTHUR BREITHAUPT

BAIRRO: TIFA MARTINS

DATA: 23/08/2023

DESENHO: SANDRA

ARQUIVO:

ESCALA: INDICADA

15 Nº DE PRANCHAS

O PAPEL É RECICLÁVEL
COLABORE COM A NATUREZA, RECICLE.