
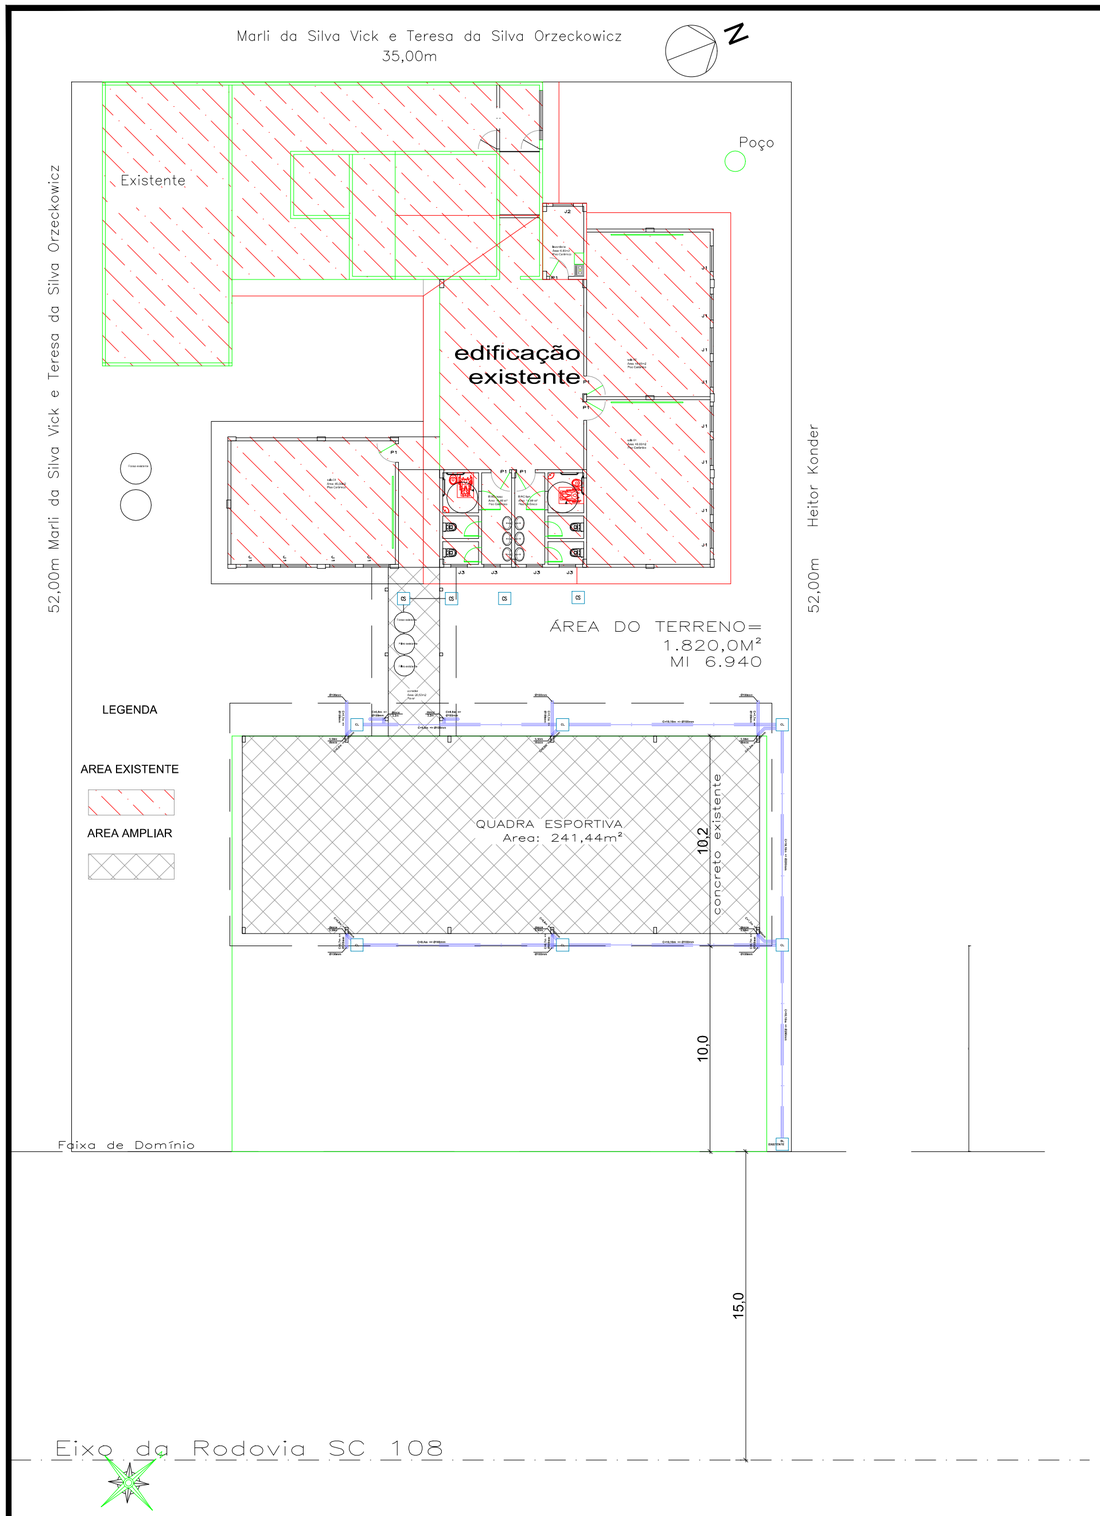


1 Planta de locação da obra no terreno
ESC. 1/500

Caixa de boca de lobo com bloco e tampa de concreto e d=60x1,00x60

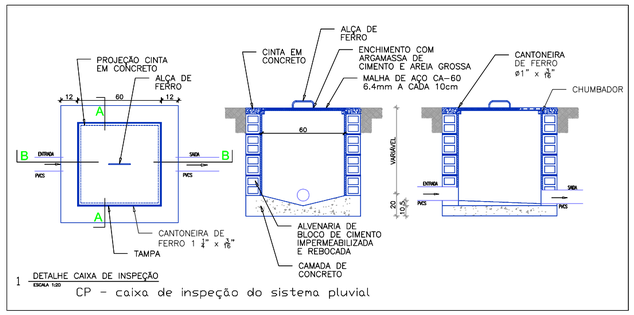

1 DETALHE CAIXA DE INSPEÇÃO
ESCALA 1:20

CP - caixa de inspeção do sistema pluvial

Estado de Santa Catarina

Prefeitura Municipal de Guaramirim
Secretaria de Planejamento e Desenvolvimento Urbano

Rua 28 de Agosto, 2042, Centro, Guaramirim, SC
(47) 33730247 kenia.zimmermann@guaramirim.sc.gov.br

Localização do terreno
esc. 1/5000



Prefeitura

PROPRIETÁRIO

PREFEITURA MUNICIPAL DE GUARAMIRIM
CNPJ: 83.102.475/0001-16

Quadro de areas	
Area da MI-6.940	1.820,00m2
Area da ampliação - bloco cobertura metálica	261,97m2
Area da existente	506,94m2
Area total	768,91m2

RESPONSÁVEL TÉCNICO

ANA BEATRIZ SCHIER:98658409953

Assinado de forma digital por ANA BEATRIZ SCHIER:98658409953
Dados: 2026.06.16 13:17:22 -03'00'

ANA BEATRIZ SCHIER
CAU A 32157-3
ARQ E URBANISTA

PROJETO de Drenagem Pluvial - Escola Heitor Antonio da Silva
Eng. Kênia Zimmermann

TIPO OBRA	Insc. Imob.	Cadastro	ÁREA
Ampliação 2 - Cobertura Metálica	01.08.009.2023	105058	
REFERÊNCIA	**Zoneamento**	**FOLHA**	**ESCALA**
Planta baixade drenagem pluvial	ZOC	P 01/01	INDICADO
LOCAL	**Coordenada**	**MI**	**DATA**
Rodovia SC 108, Barro Branco, Guaramirim, SC.	26°33'30.02"S 48°58'32.55"O	6.940	20/05/2026

Assinado digitalmente por: ANTONIO ALEXANDRE DE AZEVEDO ***.573.209-** 10/11/2026 15:36:06 assinado digitalmente

ESTE DOCUMENTO FOI ASSINADO EM 10/11/2026 15:36 -03:00 -03
PARA CONFERÊNCIA DO SEU CONTEÚDO ACESSE: https://c.ipm.com.br/pad/6ae5619007