V1, V2
ESC 1:50

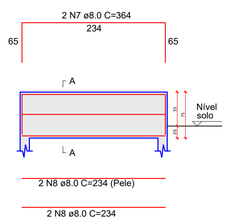

SEÇÃO A-A
ESC 1:25

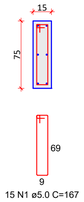

15 N1 ø5.0 C=167

V3, V5
ESC 1:50

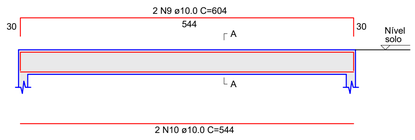

SEÇÃO A-A
ESC 1:25

36 N2 ø5.0 C=97

V7
ESC 1:50

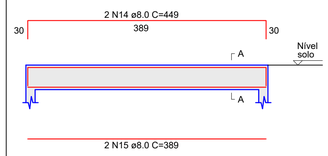

SEÇÃO A-A
ESC 1:25

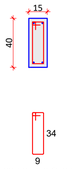

26 N2 ø5.0 C=97

V10
ESC 1:50

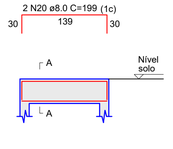

SEÇÃO A-A
ESC 1:25

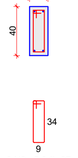

9 N2 ø5.0 C=97

V11
ESC 1:50

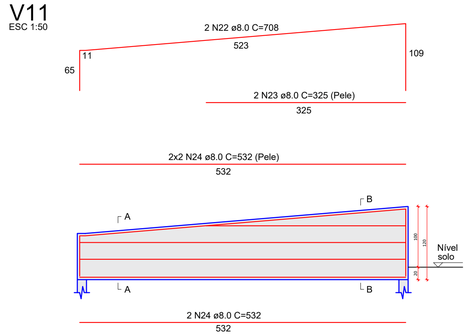

SEÇÃO A-A
ESC 1:25

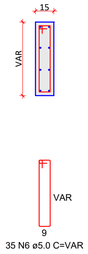

35 N6 ø5.0 C=VAR

SEÇÃO B-B
ESC 1:25

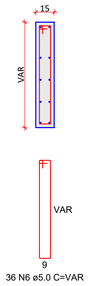

36 N6 ø5.0 C=VAR

V4
ESC 1:50

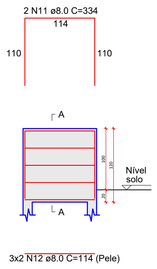

SEÇÃO A-A
ESC 1:25

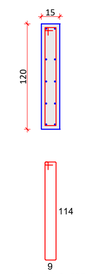

8 N3 ø5.0 C=257

V13, V15
ESC 1:50

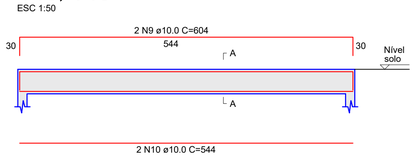

SEÇÃO A-A
ESC 1:25

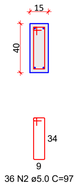

36 N2 ø5.0 C=97

V8
ESC 1:50

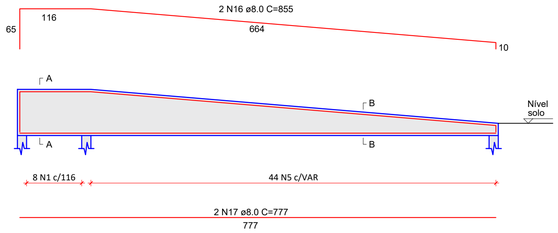

SEÇÃO A-A
ESC 1:25

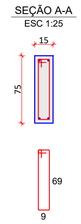

8 N1 ø5.0 C=167

V6
ESC 1:50

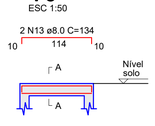

SEÇÃO A-A
ESC 1:25

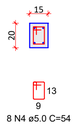

8 N4 ø5.0 C=54

V14
ESC 1:50

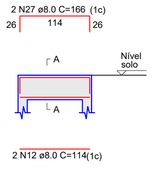

SEÇÃO A-A
ESC 1:25

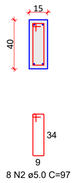

8 N2 ø5.0 C=97

V9
ESC 1:50

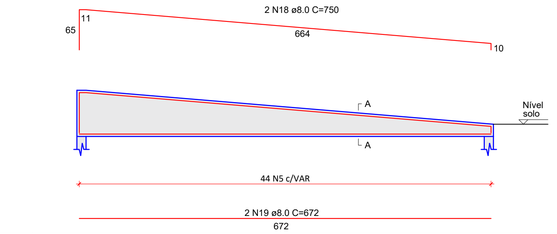

SEÇÃO A-A
ESC 1:25

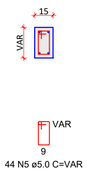

44 N5 ø5.0 C=VAR

V12
ESC 1:50

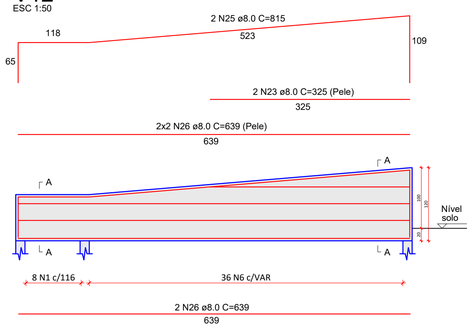

SEÇÃO A-A
ESC 1:25

8 N1 ø5.0 C=167

SEÇÃO B-B
ESC 1:25

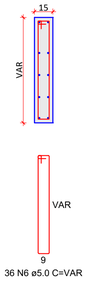

36 N6 ø5.0 C=VAR

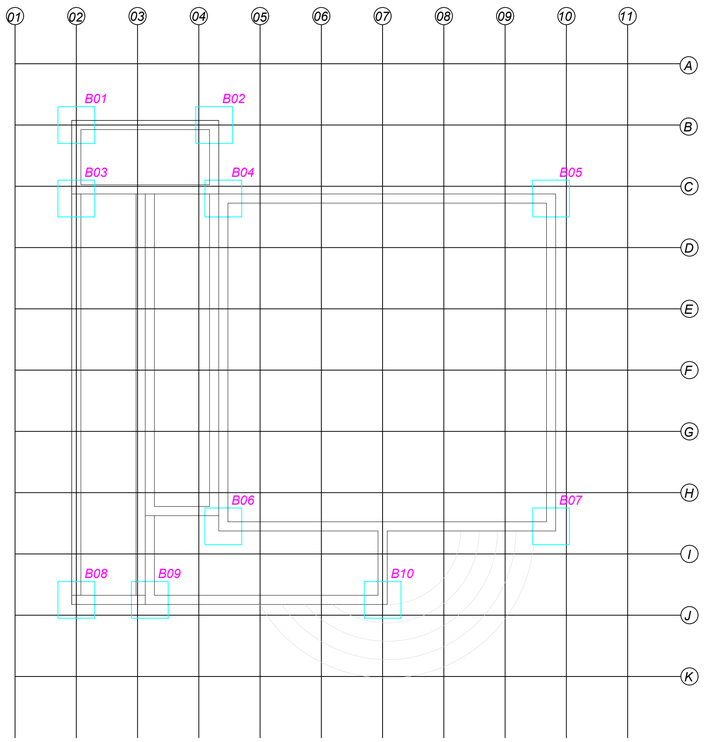

PLANTA BAIXA SAPATAS
ESCALA 1/50

BLOCOS
(10 Blocos)

PLANTA BAIXA
ESC 1:50

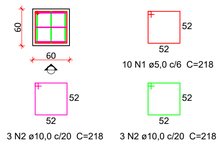

10 N1 ø5,0 c/6 C=218

3 N2 ø10,0 c/20 C=218

3 N2 ø10,0 c/20 C=218

VISTA
ESC 1:50

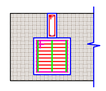

RELAÇÃO DO AÇO

10xB1

AÇO	N	DIAM (mm)	QUANT	C.UNIT (cm)	C.TOTAL (cm)
CA60	1	5.0	10	218	2180
CA50	2	10.0	6	218	1308

RESUMO DO AÇO

AÇO	DIAM (mm)	C.TOTAL (m)	PESO + 0% (kg)
CA50	10.0	13.1	8,08
CA60	5.0	21.8	3,36
PESO TOTAL (kg)			
CA50			80,80
CA60			33,60

Volume de concreto (C-25) = 2,16 m³

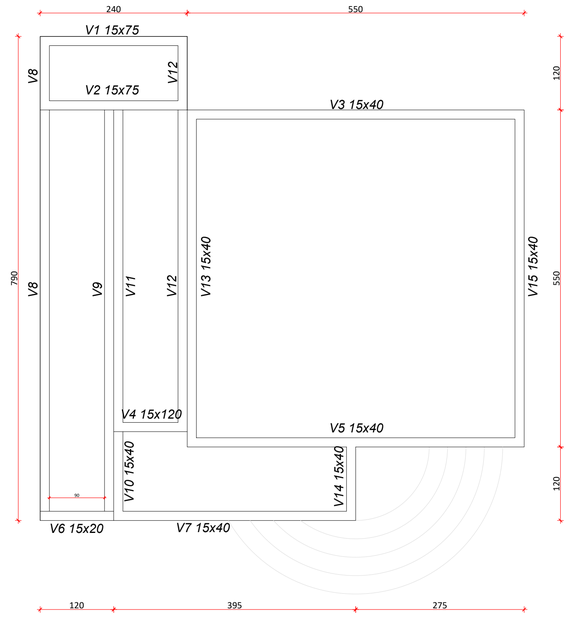

PLANTA BAIXA VIGA BALDRAME
ESCALA 1/50

RELAÇÃO DO AÇO

V1	V2	V3
V4	V5	V6
V7	V8	V9
V10	V11	V12
V13	V14	V15

AÇO	N	DIAM (mm)	QUANT	C.UNIT (cm)	C.TOTAL (cm)
CA60	1	5.0	46	167	7682
	2	5.0	187	97	18139
	3	5.0	8	257	2056
	4	5.0	8	54	432
	5	5.0	88	VAR	9180
	6	5.0	72	VAR	7340
CA50	7	8.0	4	364	1456
	8	8.0	8	234	1872
	9	10.0	8	604	4832
	10	10.0	8	544	4352
	11	8.0	2	334	668
	12	8.0	12	114	1368
	13	8.0	2	134	268
	14	8.0	2	449	898
	15	8.0	2	389	778
	16	8.0	2	855	1710
	17	8.0	2	777	1554
	18	8.0	2	750	1500
	19	8.0	2	672	1344
	20	8.0	2	199	398
	21	8.0	2	139	278
	22	8.0	2	708	1416
	23	8.0	4	325	1300
	24	8.0	6	532	3192
	25	8.0	2	815	1630
	26	8.0	6	639	3834
	27	8.0	2	166	332

RESUMO DO AÇO

AÇO	DIAM (mm)	C.TOTAL (m)	PESO + 0% (kg)
CA50	8.0	258.0	101.91
	10.0	91.9	56.70
CA60	5.0	448.3	69.03
PESO TOTAL (kg)			
CA50			158.91
CA60			69.03

Volume de concreto (C-25) = 5,63 m³
Área de forma = 75,04 m²

PROJETO ESTRUTURAL

PRANCHA 01/01

TITULOS
DETALHAMENTO ESTRUTURAL

DESENHO: AMANDA
ESCALA: INDICADA
DATA: MAIO/2026
REVISÃO: 00/00

OBRA
CONSTRUÇÃO EM ALVENARIA DE CORETO NA PRAÇA EM FRENTE À PREFEITURA MUNICIPAL DE SCHROEDER

ENDEREÇO
RUA 01 - MARECHAL CASTELO BRANCO, BAIRRO CENTRO, SCHROEDER/SC, CEP 89275-000

SITUAÇÃO
Sem Escala

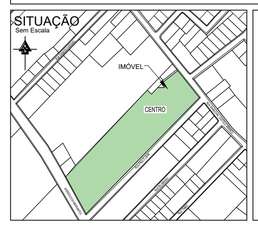

ÁREAS:
ÁREA TOTAL.....6.004,38 m²
ÁREA TOTAL EXISTENTE.....5.945,58 m²
ÁREA A CONSTRUIR CORETO.....58,80m²

IMÓVEL.....12088
MATRÍCULA.....42.408
ÁREA TOTAL TERRENO.....28.007,87 m²

TAXA DE OCUPAÇÃO.....21,44%
TAXA DE PERMEABILIDADE.....78,56%
CLASSIFICAÇÃO DE USO.....CNAE 93
ZONEAMENTO.....ZUAE-SEIP

MUNICÍPIO DE SCHROEDER
SECRETARIA MUNICIPAL DE OBRAS E INFRAESTRUTURA URBANA
DIRETORIA DE INFRAESTRUTURA URBANA

PROPRIETÁRIO

MUNICÍPIO DE SCHROEDER
CNPJ: 83.102.491/0001-09
JAIR BRIDAROLI
PREFEITO

PREFEITURA

RESPONSÁVEIS TÉCNICOS

AMANDA CRISTINA RODNISKI
ARQUITETA E URBANISTA
CAU/SC - A288152-7
amanda.r@schroeder.sc.gov.br

BEATRIZ MENDONÇA LOPES MARESANA
ENGENHEIRA CIVIL
CREA/SC - 210095-2
beatriz.m@schroeder.sc.gov.br

Rua Marechal Castelo Branco, 3201, CEP 89.275-000, Centro, Schroeder - SC
Fone (47) 3374-6500 - email - prefeitura@schroeder.sc.gov.br