
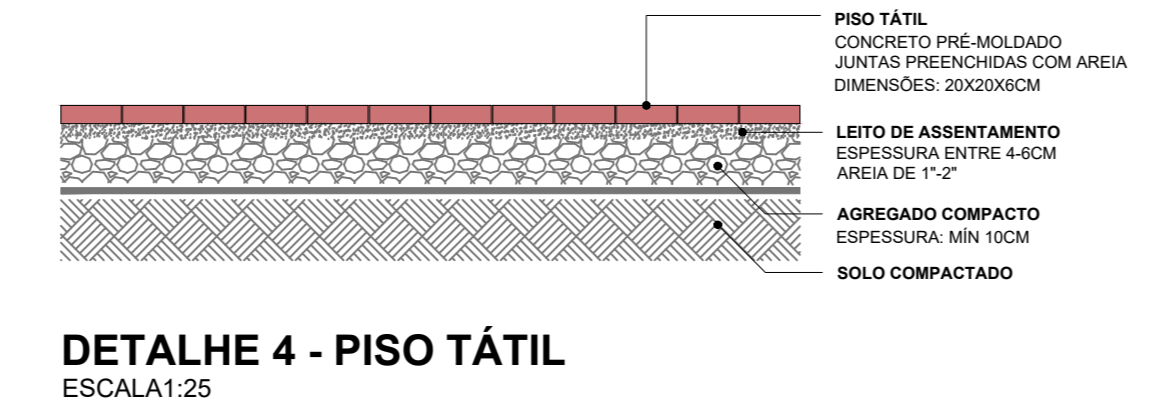
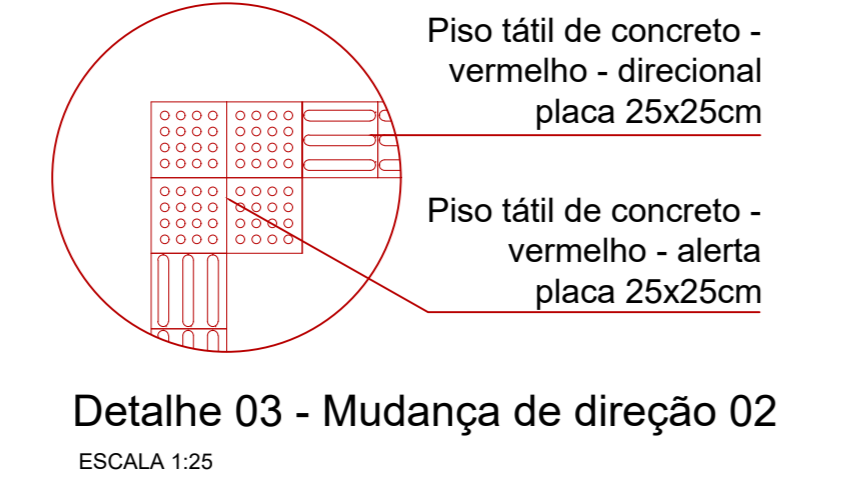
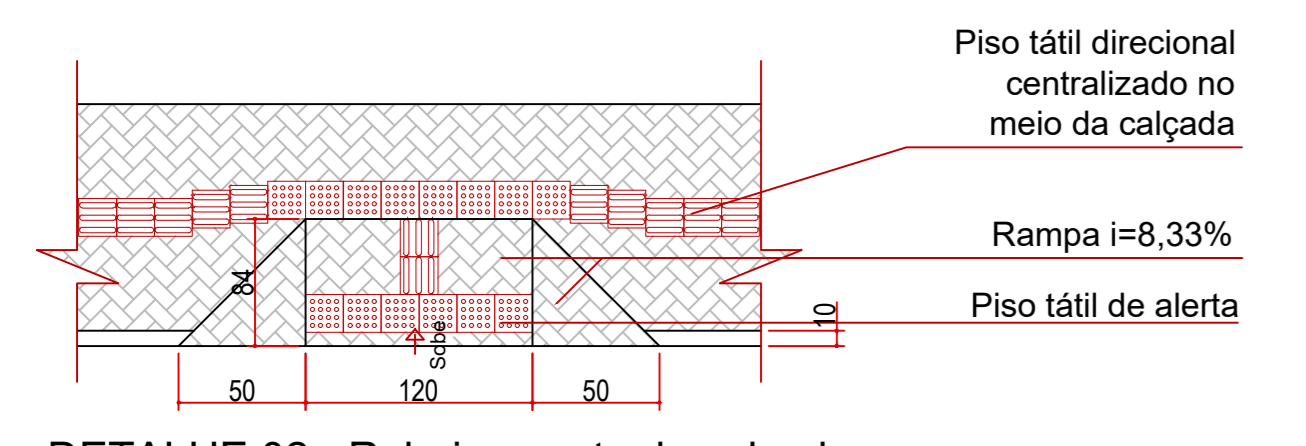
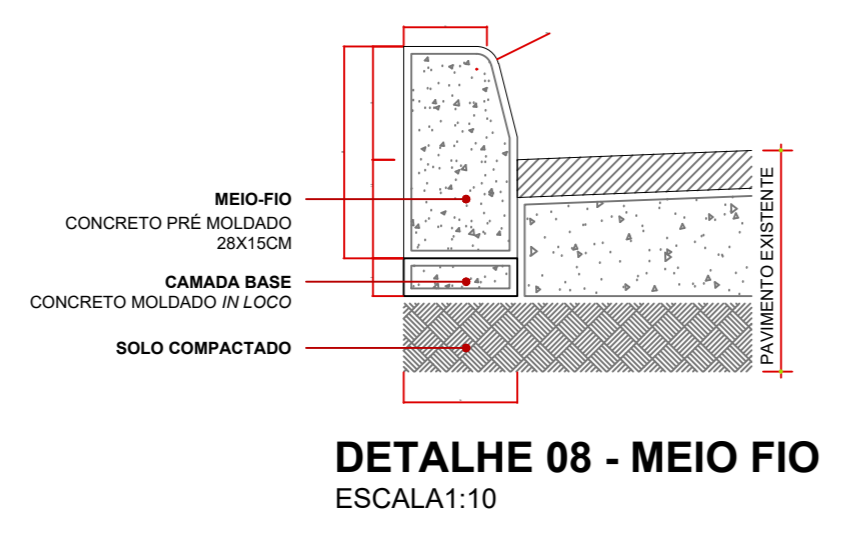
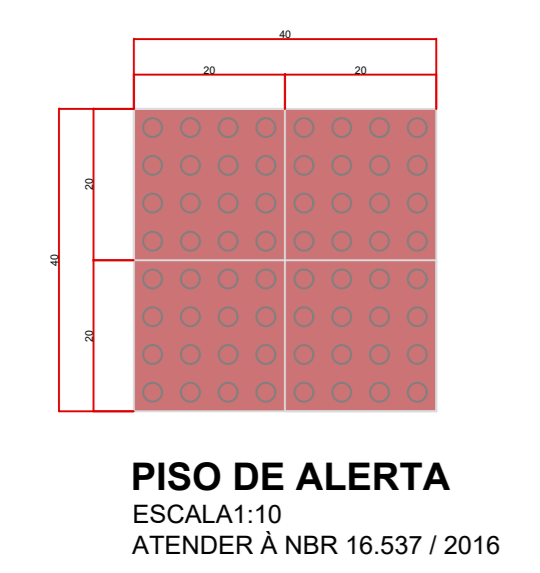


**1.1 PLANTA BAIXA - Trecho 02**  
ESCALA 1:200

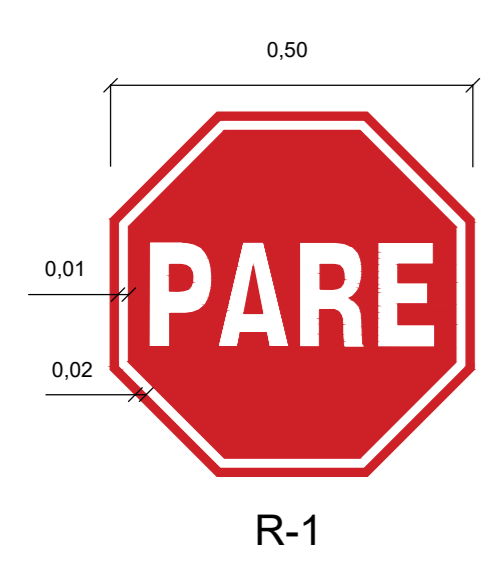

**OBSERVAÇÃO:**

- Demolir calçadas existentes de concreto ou bloco, manter somente calçadas existente de piso paver;
- Passeio em piso paver de concreto h=6cm, cor cinza natural;
- Verificar onde existe entrada de veículos e executar em piso paver de concreto h=10cm, cor cinza natural;
- Onde houver rampa nas entradas de veículos, nivelar o solo com o nível da calçada;
- Piso tátil direcional e de alerta em placas de concreto 25x25cm, cor vermelho;
- Em todas as esquinas deve ser executada rampa na calçada para acesso a rua conforme detalhe.
- Os passeios tem larguras variáveis, executar as calçadas no tamanho total até o alinhamento predial.

APROVAÇÕES	
TÍTULO	CALÇADAS_AVENIDA_22_DE_JULHO
PROPRIETÁRIO	PREFEITURA_MUNICIPAL_DE_IRINEOPOLIS
ENDEREÇO	IRINEOPOLIS AVENIDA_22_DE_JULHO
ESCALA	REFERÊNCIAS
ESCALA	REF1
	REF2
	REF3
	REF4
	REF5
	REF6
DATA	
FOLHA	
02/03	
ÁREA m2	
	PRCP
	KAROLINE APARECIDA CRESTANI SCHINDLER ARQUITETA_E_URBANISTA_CAU_61466-1
PROJETO_URBANISTICO	