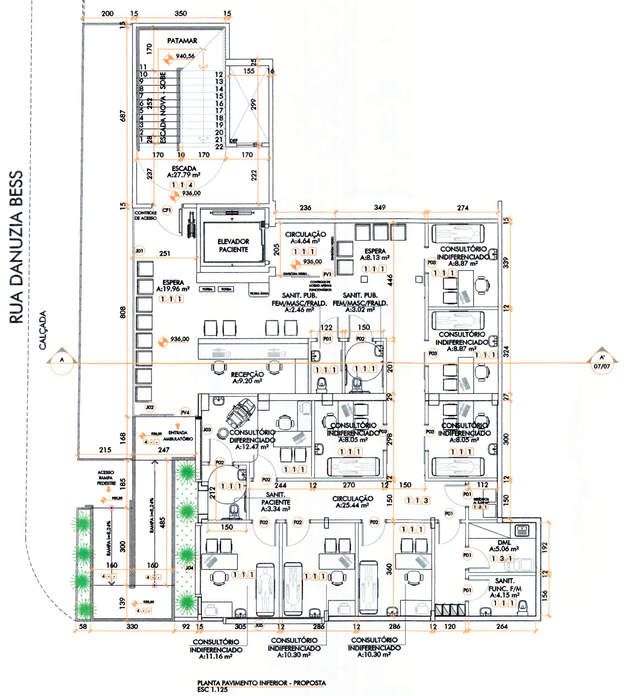

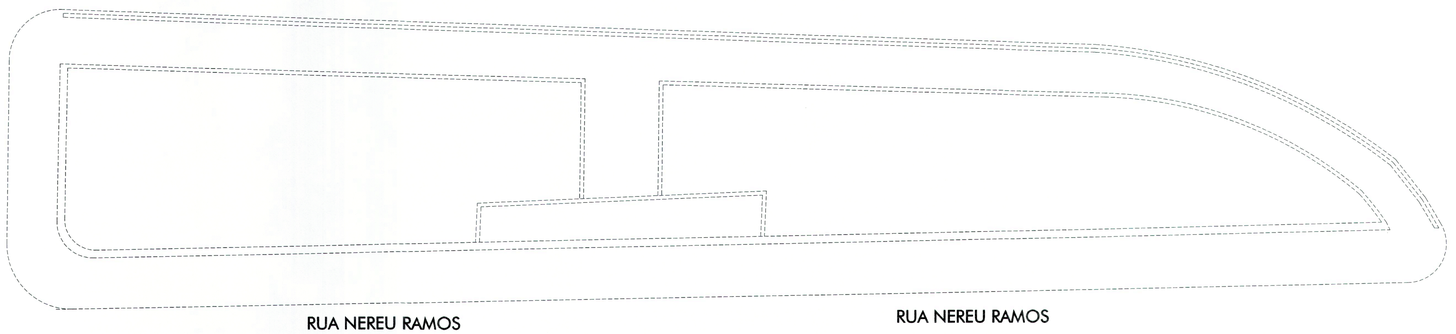

LEGENDA DE ESQUADRIAS - PORTAS

CÓDIGO	DIMENSÕES FOLHA LARGURA	ALTURA	SISTEMA / MATERIAL
P01	82	210	GIRO 1 FOLHA / MADEIRA REVESTIDO EM LAMINADO MELAMÍNICO
P02	90	210	GIRO 1 FOLHA / MADEIRA REVESTIDO EM LAMINADO MELAMÍNICO
P03	95	210	CORRER 1 FOLHA / MADEIRA REVESTIDO EM LAMINADO MELAMÍNICO
P04	112	210	GIRO 1 FOLHA / MADEIRA REVESTIDO EM LAMINADO MELAMÍNICO
P05	122	210	GIRO 1 FOLHA / MADEIRA REVESTIDO EM LAMINADO MELAMÍNICO
P06	122	210	GIRO 1 FOLHA / MADEIRA REVESTIDO COM PROTEÇÃO RADIOLÓGICA
P07	(82 + 40) 122	210	GIRO 2 FOLHAS / MADEIRA REVESTIDO EM LAMINADO MELAMÍNICO
P08	125	210	CORRER 1 FOLHA AUTOMÁTICA HERMÉTICA / MADEIRA REVESTIDO EM LAMINADO MELAMÍNICO
P09	(70 + 70) 140	210	GIRO 2 FOLHAS / MADEIRA REVESTIDO EM LAMINADO MELAMÍNICO
P10	140	210	CORRER 1 FOLHA / MADEIRA REVESTIDO EM LAMINADO MELAMÍNICO
P11	(75 + 75) 150	255	GIRO 2 FOLHAS / MADEIRA REVESTIDO EM LAMINADO MELAMÍNICO
PV1	110	260	CORRER 1 FOLHA / VIDRO TEMPERADO
PV2	120	260	GIRO1 FOLHA/ VIDRO TEMPERADO
PV3	120	260	CORRER 1 FOLHA / VIDRO TEMPERADO
PV4	130	250	CORRER 1 FOLHA / VIDRO TEMPERADO
PV5	130	260	PIVOTANTE 1 FOLHA / VIDRO TEMPERADO
PV6	140	260	CORRER 1 FOLHA / VIDRO TEMPERADO
PV7	(75 + 75) 150	260	GIRO 2 FOLHAS / VIDRO TEMPERADO
PV8	(110+ 110) 220	260	CORRER 2 FOLHAS / VIDRO TEMPERADO
PV9	160	260	CORRER 2 FOLHAS / VIDRO TEMPERADO
PV10	82	260	GIRO 1 FOLHA / VIDRO TEMPERADO
PV11	(90+90) 180	260	CORRER 2 FOLHAS / VIDRO TEMPERADO
PV12	(90 + 90) 180	260	GIRO 2 FOLHAS / VIDRO TEMPERADO
CF1	(70 + 70) 140	210	GIRO 2 FOLHAS / RT PORTA CORTA FOGO 90MIN. - AÇO GALVANIZADO A FOGO COM PINTURA ELETROSTÁTICA
PS1	80	180	SANITÁRIA GIRO 1 FOLHA / VIDRO TEMPERADO

LEGENDA DE ESQUADRIAS - JANELAS EXTERNAS E INTERNAS

CÓDIGO	DIMENSÕES FOLHA LARGURA	ALTURA	PEITORIL	SISTEMA / MATERIAL
J01	1138	260	0	SISTEMA GLAZING - MÓDULOS FIXO E MAXIM-AIR ALUMÍNIO E VIDRO LAMINADO
J02	177	260	0	SISTEMA GLAZING - MÓDULOS FIXO E MAXIM-AIR ALUMÍNIO E VIDRO LAMINADO
J03	230	95	160	MAXIM AR/ ALUMÍNIO E VIDRO TEMPERADO
J04	266	95	160	MAXIM AR/ ALUMÍNIO E VIDRO TEMPERADO
J05	377	95	160	MAXIM AR/ ALUMÍNIO E VIDRO TEMPERADO
J06	300	95	160	FIXO/ ALUMÍNIO COM TELA MOSQUITEIRO
J07	645	95	160	MAXIM AR/ ALUMÍNIO COM TELA MOSQUITEIRO
J08	1420	95	160	MAXIM AR/ ALUMÍNIO COM TELA MOSQUITEIRO
J09	255	95	160	FIXO/ ALUMÍNIO E VIDRO TEMPERADO
J10	1043	95	160	MAXIM AR/ ALUMÍNIO COM TELA MOSQUITEIRO
J11	200	95	160	FIXO/ ALUMÍNIO COM TELA MOSQUITEIRO
J12	483	95	160	MAXIM AR/ ALUMÍNIO COM TELA MOSQUITEIRO
J13	650	150	110	FIXO/ ALUMÍNIO E VIDRO TEMPERADO (MÓDULOS COM LARGURA DE 1,30)
J14	150	100	110	FIXO/ ALUMÍNIO E VIDRO TEMPERADO
J15	80	80	160	BASCULANTE/ ALUMÍNIO E VIDRO TEMPERADO
J16	100	80	160	FIXO/ ALUMÍNIO E VIDRO TEMPERADO
J17	60	80	160	FIXO/ ALUMÍNIO E VIDRO TEMPERADO
J18	400	300	0	FIXO/ ALUMÍNIO E VIDRO TEMPERADO (MÓDULOS COM LARGURA DE 1,00)
J19	60	60	120	FIXO/ PLUMBÍFERO
J20	120	100	100	FIXO/ PLUMBÍFERO
J21	645	95	160	MAXIM AR/ ALUMÍNIO E VIDRO TEMPERADO
J22	3425	95	160	FIXO/ ALUMÍNIO E VIDRO TEMPERADO
J23	480	95	160	FIXO/ ALUMÍNIO E VIDRO TEMPERADO
J24	197	95	160	MAXIM AR/ ALUMÍNIO COM TELA MOSQUITEIRO
J25	110	80	160	FIXO/ ALUMÍNIO E VIDRO TEMPERADO
J26	200	100	100	MAXIM AR/ ALUMÍNIO COM TELA MOSQUITEIRO
J27	130	100	100	MAXIM AR/ ALUMÍNIO COM TELA MOSQUITEIRO
J28	1316	260	0	SISTEMA GLAZING - MÓDULOS FIXO E MAXIM-AIR ALUMÍNIO E VIDRO LAMINADO
J29	397	260	0	SISTEMA GLAZING - MÓDULOS FIXO E MAXIM-AIR ALUMÍNIO E VIDRO LAMINADO
J30	414	260	0	SISTEMA GLAZING - MÓDULOS FIXO E MAXIM-AIR ALUMÍNIO E VIDRO LAMINADO
J31	454	260	0	SISTEMA GLAZING - MÓDULOS FIXO E MAXIM-AIR ALUMÍNIO E VIDRO LAMINADO
J32	515	60	180	MÓDULOS MAXIM-AR PVC E VIDRO LAMINADO
J33	260	60	180	MÓDULOS MAXIM-AR PVC E VIDRO LAMINADO
J34	243	60	180	MÓDULOS MAXIM-AR PVC E VIDRO LAMINADO
J35	260	100	110	MÓDULOS MAXIM-AR PVC E VIDRO LAMINADO
J36	155	60	180	MÓDULOS BANDEIRA INFERIOR FIXA E SUPERIOR BASC. PVC E VIDRO LAMINADO
J37	260	120	110	MÓDULOS BANDEIRA INFERIOR FIXA E SUPERIOR BASC. PVC E VIDRO LAMINADO
J38	585	260	0	SISTEMA GLAZING - MÓDULOS FIXO E MAXIM-AIR ALUMÍNIO E VIDRO LAMINADO

LEGENDA DE ESQUADRIAS - PASS THROUGH

CÓDIGO	DIMENSÕES FOLHA LARGURA	ALTURA	PEITORIL	SISTEMA / MATERIAL
PT1	60	60	110	PASS-THROUGH - AÇO INOXIDÁVEL E VIDRO REF.: SICA INOX

LEGENDA DE ACABAMENTOS

PISO
1. PISO E RODAPÉ PORCELANATO COM ÍNDICE DE ABSORÇÃO MENOR QUE 4%
2. PISO E RODAPÉ VINÍLICO EM MANTA
3. PISO E RODAPÉ VINÍLICO CONDUTIVO EM MANTA
4. PISO CIMENTO ALISADO SEM PINTURA
5. PISO VINÍLICO ANTITERRAFANTE E RODAPÉ EM MANTA ESP. 2 MM.

PAREDE
1. PINTURA TINTA ACRÍLICA LINHA HOSPITALAR
2. PINTURA TINTA EPÓXI LINHA HOSPITALAR
3. REVESTIMENTO CERÂMICO COM ÍNDICE DE ABSORÇÃO MENOR QUE 4%

FORRO
1. FORRO DE GESSO LISO. PINTURA TINTA ACRÍLICA HOSPITALAR.
2. FORRO DE GESSO LISO COM PINTURA EPÓXI LINHA HOSPITALAR.
3. FORRO MODULAR REMOVÍVEL COM PELÍCULA DE PVC E TARJETA EM GESSO LISO COM PINTURA TINTA ACRÍLICA HOSPITALAR.
4. LAJE APARENTE COM PINTURA TINTA ACRÍLICA.

LAVATÓRIO DE HIGIENIZAÇÃO	PIAS DE LAVAGEM	TANQUE DE LAVAGEM	PIA DE DESPEJO

Prefeitura Municipal de Campos Novos
Aline Socolovski
Arquiteta Urbanista
CAU A112049-2

Protocolo Nº 131.226
Campos Novos, 13 de 05 de 26

Prefeitura Municipal de Campos Novos
Depto de Engenharia
Este projeto ESTÁ em condições de ser aprovado
Em 13/05/2026.

Número Revisão	Descrição	Responsável	Data
R02	AJUSTE DE VAGAS	MAIRCON	27.05.2026
R01	AJUSTE QUADRO DE ÁREAS	MAIRCON	21.05.2026
R00	EMISSÃO INICIAL	MAIRCON	04.05.2026

Arquivo: p:\25.04 - hospital dr. josé athanásio\04 - projeto legal\04.plp_projeto licenciamento prefeitura\ampliação 02\r02\25.04 - hosp. dr. josé athanazio_pl_04.plp_prefeitura_r02.dwg

idein ideia + desenvolvimento ARQUITETURA
Rua Orlando Phillippi, nº 100, Sala 202
Ed. Techplan Office, Saco Grande, Florianópolis, SC - Cep: 88032-700
(55) 48 3233 6273 / producao@idein.com.br

EMERSON DA SILVA:73745774949 Assinado de forma digital por EMERSON DA SILVA:73745774949 Dados: 2026.05.27 17:20:30 -03'00'

EMERSON DA SILVA - CAU: A27041-5
Responsável Técnico - Projeto

Cliente:
FUNDAÇÃO HOSPITALAR DR JOSÉ ATHANAZIO

Susana Zen
Diretora geral
CPF: 773.846.799-15

HOSPITAL DR. JOSÉ ATHANAZIO
83.156.455/0001-28

Obra / Endereço:
HOSPITAL DR. JOSÉ ATHANAZIO
R. NEREU RAMOS, 379 - CENTRO, CAMPOS NOVOS - SC, 89620-000

Informações:
Área Edificada Existente:6.014,59m² / Área à Ampliar: 1.949,40m²

Projeto / Etapa:
ARQUITETÔNICO

Desenho: MAIRCON
Data Inicial: setembro 2025

Etapa/ Caderno:
PROJETO LEGAL | 04.PLP - Projeto Licenciamento Prefeitura

Coordenador: MAIRCON
Prancha:

Conteúdo:
PLANTA BAIXA PAV. INFERIOR PROPOSTA

Escala: 1:125

05/08