


PROCESSO ADMINISTRATIVO
0015
ASSINADO ELETRONICAMENTE

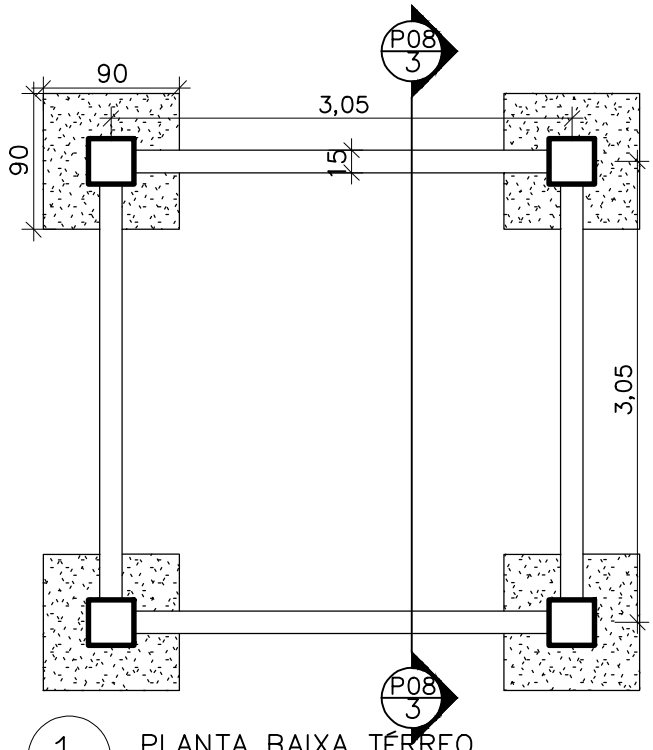


1 PLANTA BAIXA TÉRREO
ESCALA 1 : 50

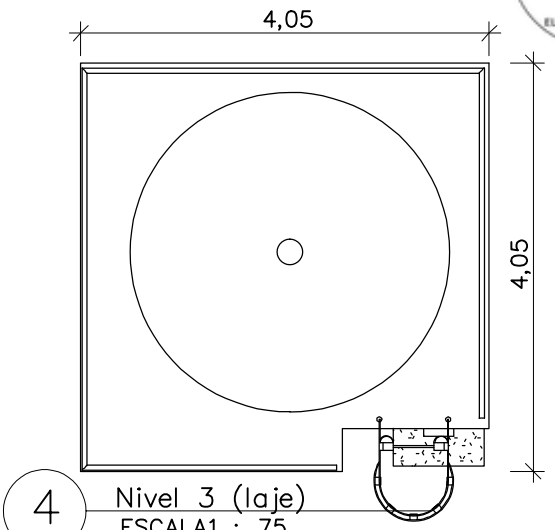

4 Nivel 3 (laje)
ESCALA1 : 75

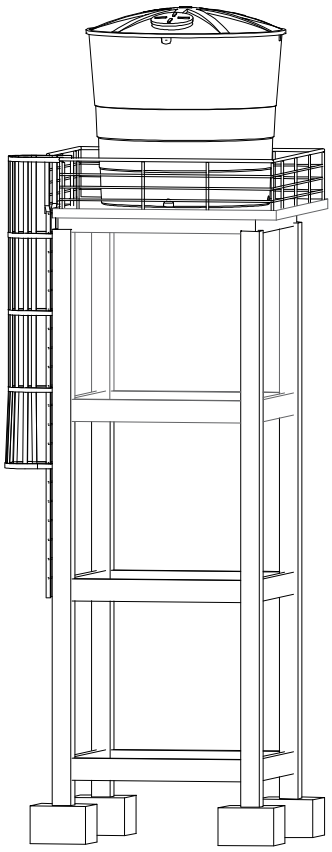

2 PERSPECTIVA
ESCALA

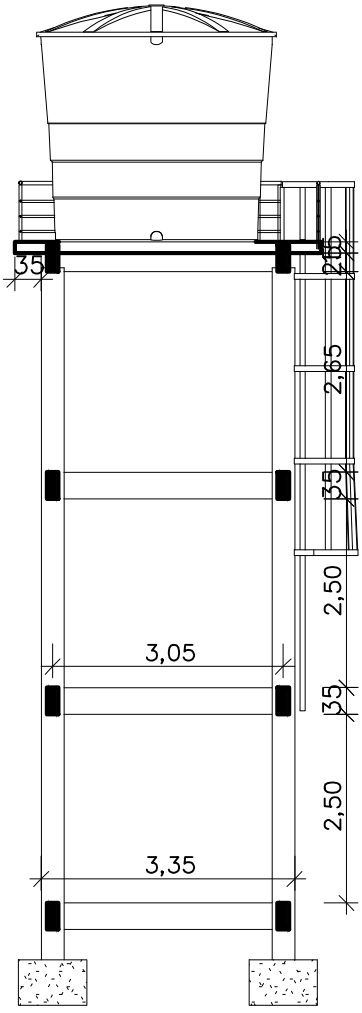

3 Corte AA
ESCALA 1 : 100

Local: Praça Gastronômica	PROJETO ARQUITETONICO – PLANTA BAIXA		
CIDADE: Ipixuna do Pará	Área: 100,00m²	Projetista: Engª Freitas	Data: 13/10/2026
BAIRRO: Centro	Escala: indicado	PRANCHA: ÚNICA	Resp. Téc.: ALICE CATARINA OLIVEIRA DE MORAIS:98303767291 Assinado de forma digital por ALICE CATARINA OLIVEIRA DE MORAIS:98303767291 ALICE MORAIS 151686693–2
PROPR.: PREFEITURA MUNICIPAL DE IPIXUNA DO PARÁ	CONSTRUÇÃO DA TORRE PARA BASE DE CAIXA D'ÁGUA		