




Imagem google - Localização  
Sem Escala




Imagem Google- Situação  
Sem Escala




Planta de Situação  
Escala 1/2500

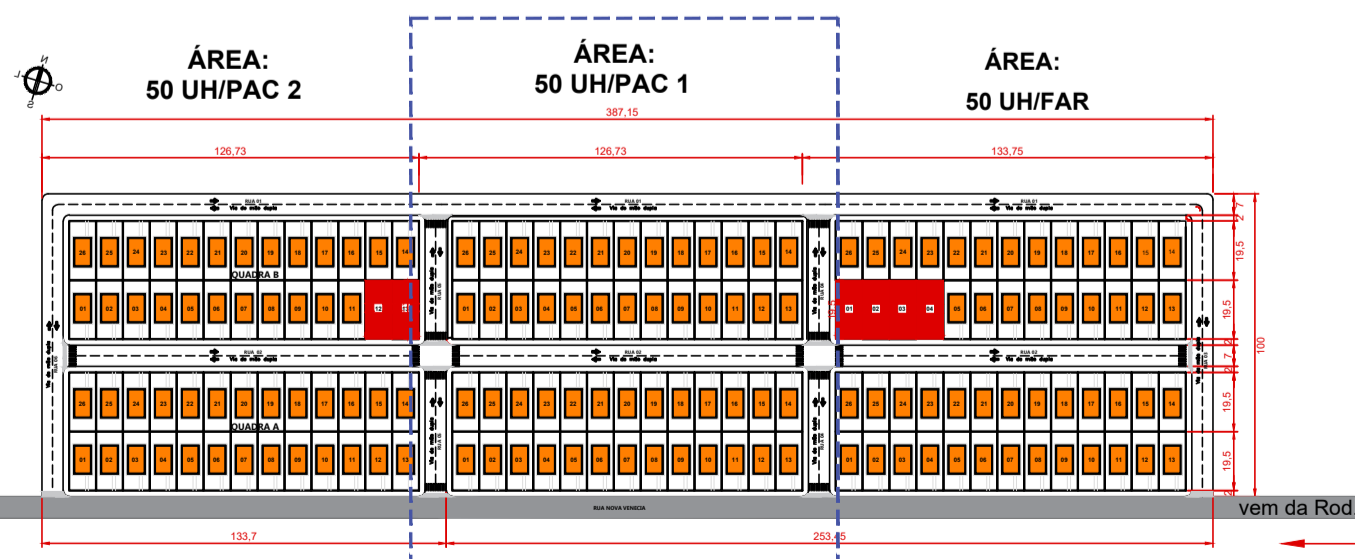


Implantação Geral  
Escala 1/250

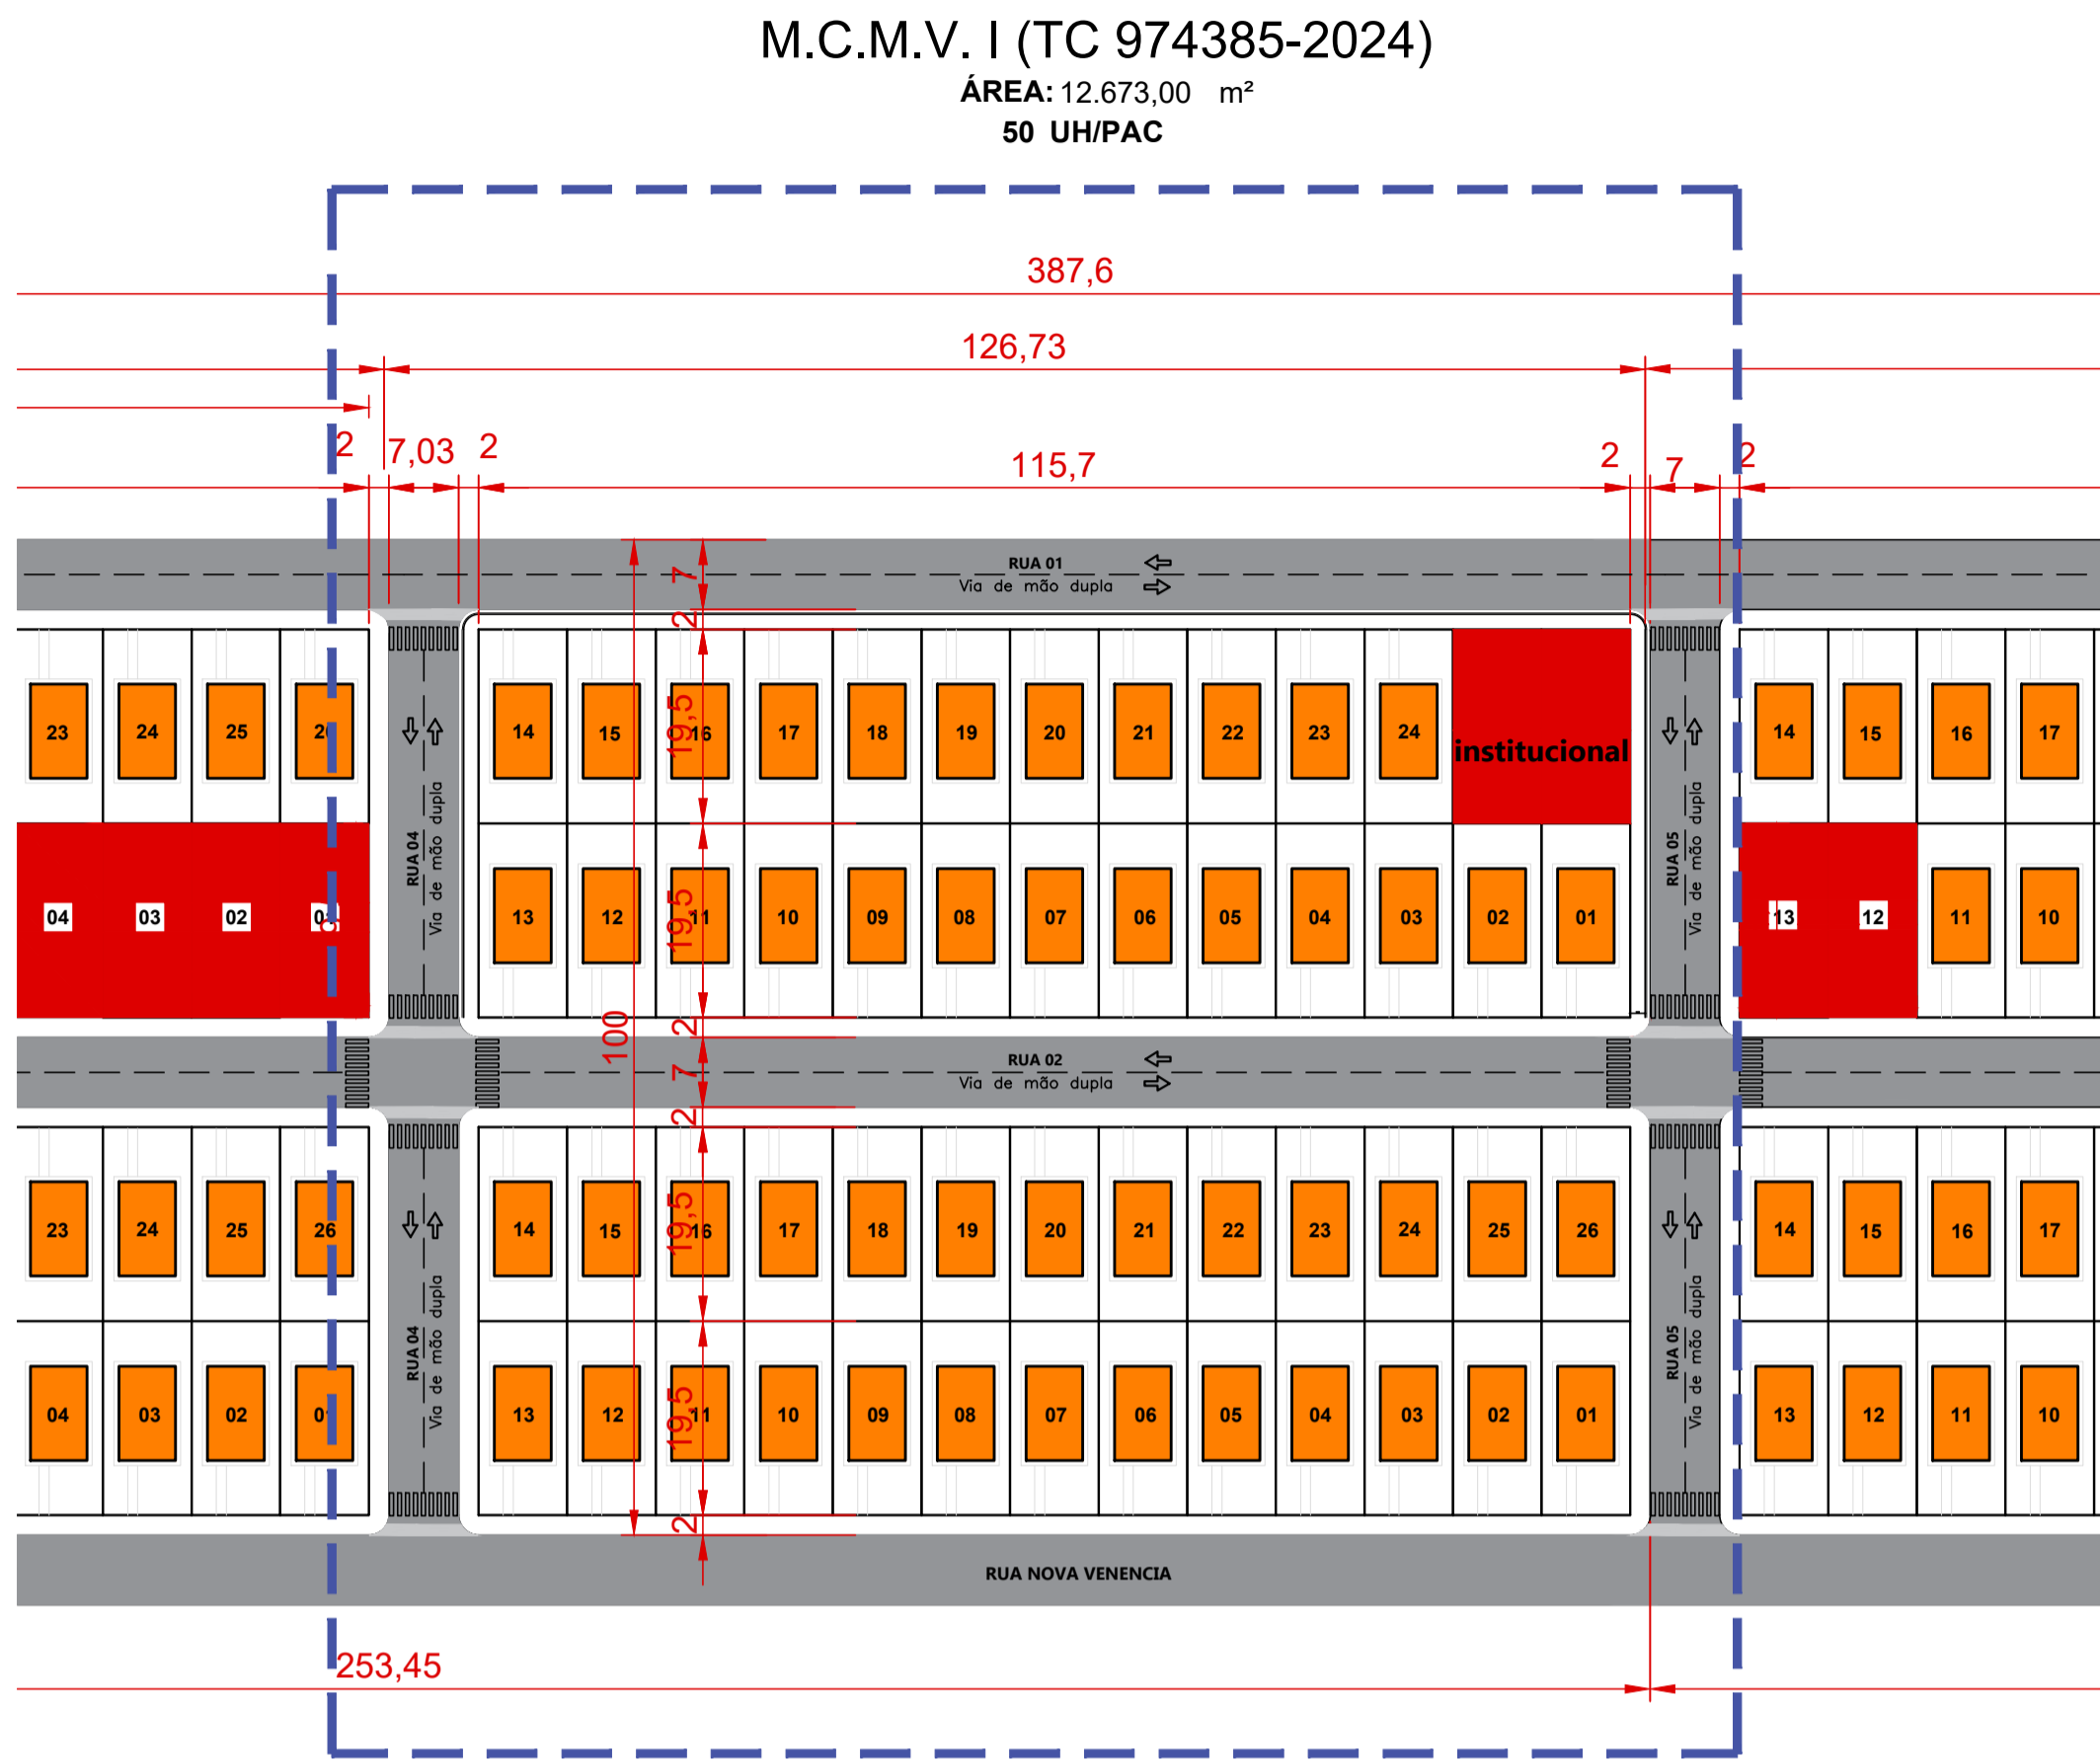


Planta Baixa Geral  
Escala 1/750

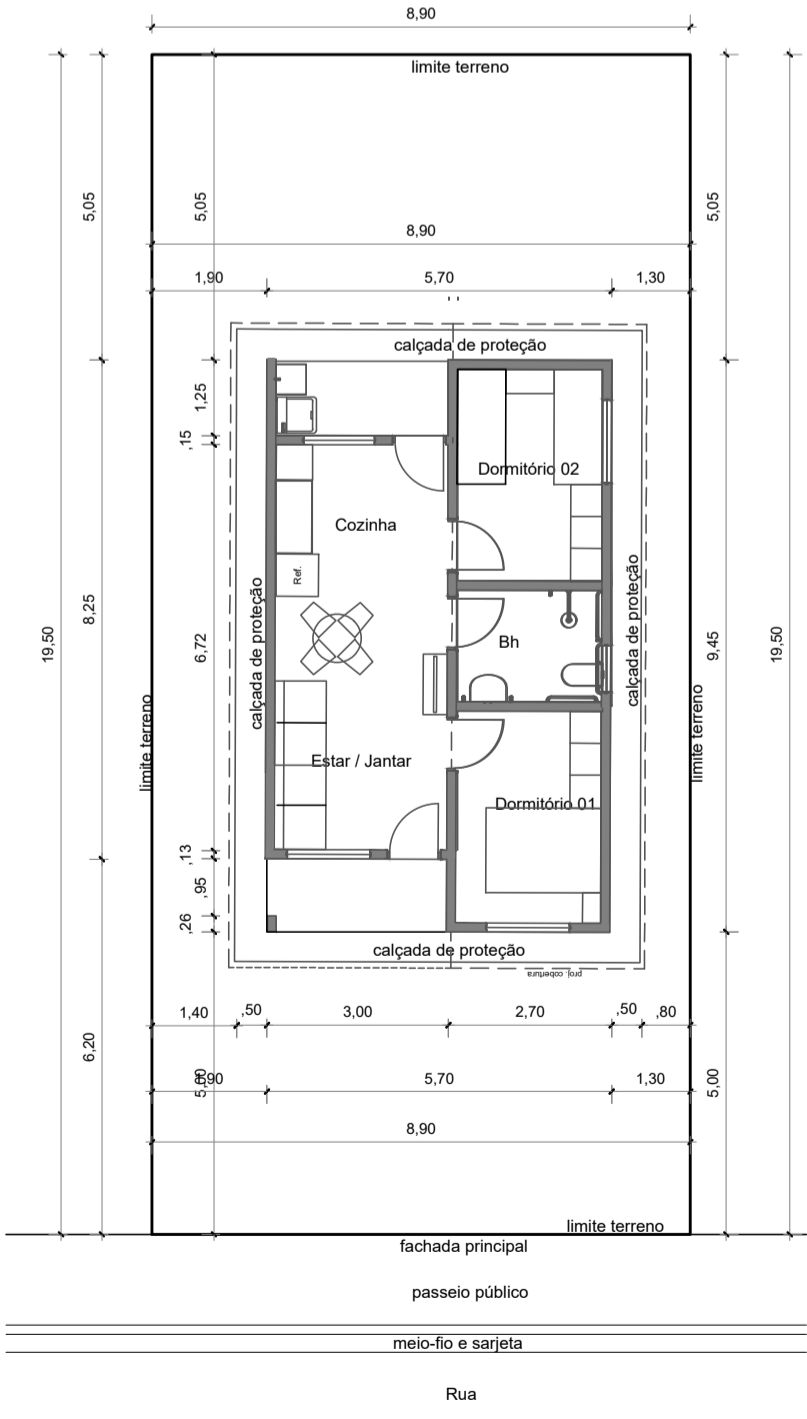


Planta de Localização  
Escala 1/125

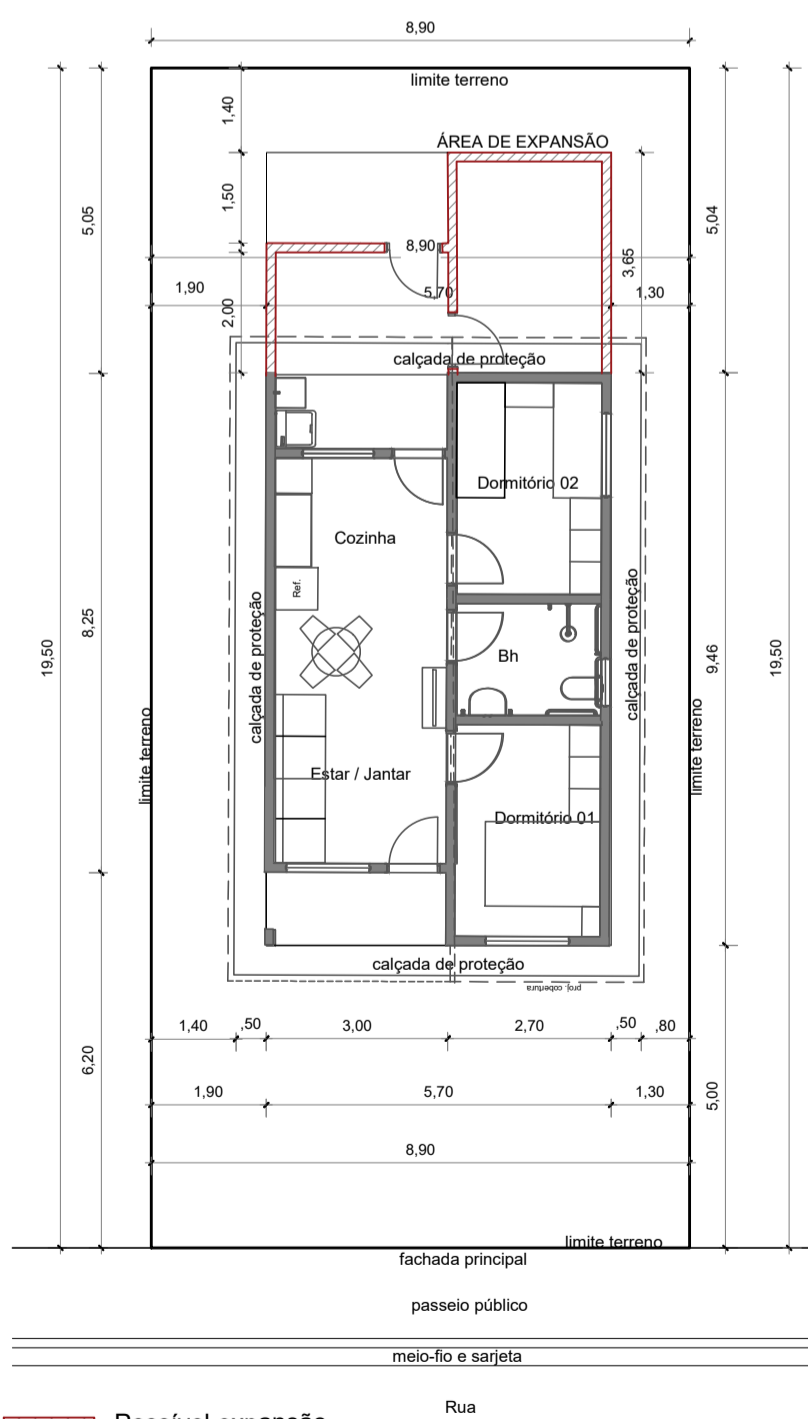


Planta de Localização (expansão)  
Escala 1/125

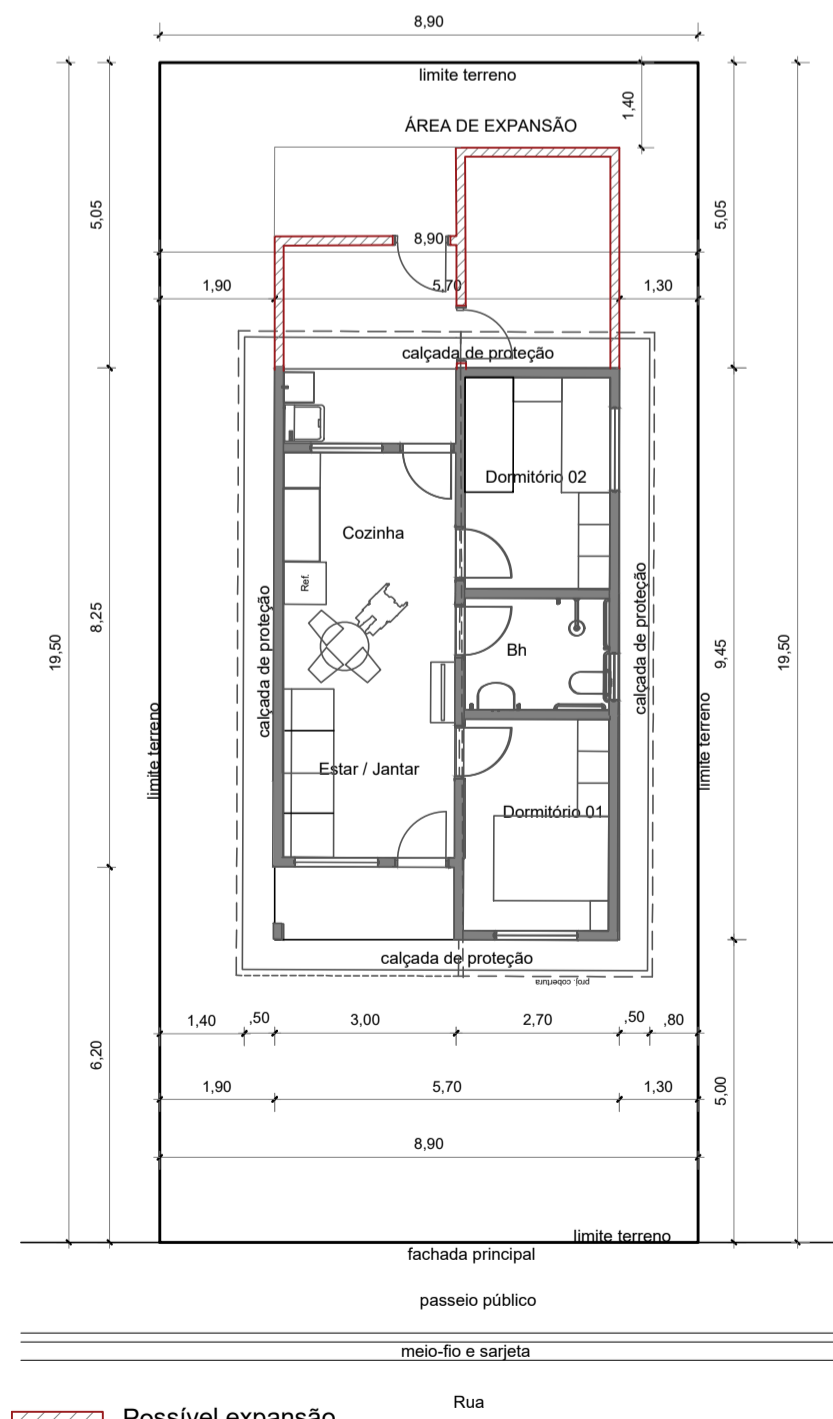

Planta de Localização - UH adaptadas (04 un)  
PCD (02 un) e IDOSOS (02 un)  
Escala 1/125

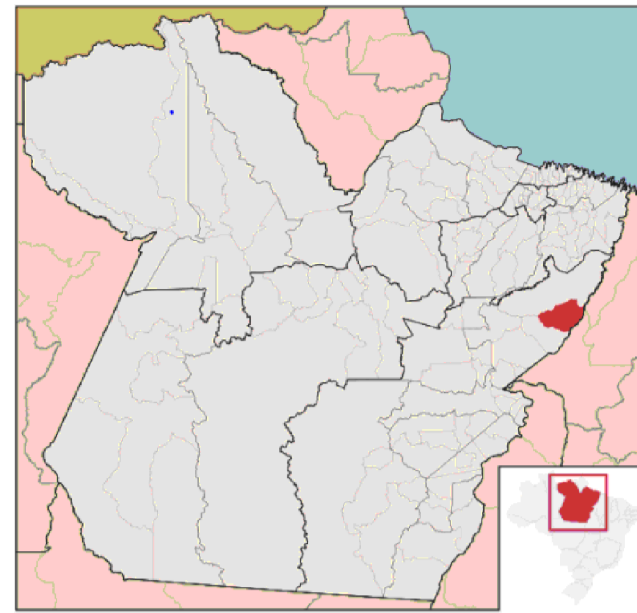

ULIANÓPOLIS/PA

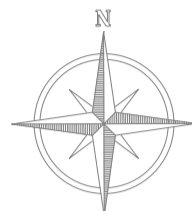

QUADRO TOTAL DE ÁREAS - 50 UNIDADES	
ÁREA TOTAL	12.673,00 m²

COORDENADAS GEOGRÁFICAS - Graus, Minutos e Segundos		
PONTOS	LATITUDE	LONGITUDE
M.C.M.V. I	3°44'3.44"S	47°29'45.44"O
COORDENADAS GEOGRÁFICAS - Graus Decimais		
PONTOS	LATITUDE	LONGITUDE
M.C.M.V. I	-3.734289°	-47.495956°

#### NOTAS

- MEDIDAS EM METROS.
  - VERIFICAR DETALHES CONSTRUTIVOS
  - EM CASO DE CONFLITO DE INFORMAÇÕES ENTRE O PROJETO GRÁFICO E O MEMORIAL DESCRITIVO, PREVALECE A INFORMAÇÃO CONTIDA NOS DESENHOS;
  - NBR 9050/20 - NORMA DE ACESSIBILIDADE
  - LEI DE INCLUSÃO DA PESSOA COM DEFICIÊNCIA Nº 13.146/2015.
  - LEI DE NORMAS GERAIS E CRITÉRIOS BÁSICOS PARA PROMOÇÃO DE ACESSIBILIDADE Nº 10.098/2000.
  - ALTERAÇÕES NESTE PROJETO SOMENTE COM AUTORIZAÇÃO EXPRESSA DO AUTOR
- REFERÊNCIAS:
- PLANILHA DE QUANTITATIVOS
  - MEMORIAL DESCRITIVO E ESPECIFICAÇÕES TÉCNICAS

Obs: NBR 1272:2006 da ABNT (Associação Brasileira de Normas Técnicas) área construída é a área total coberta de uma edificação

PROJETOS  
APROVADOS  
17/10/25

VAGNER  
MOURA DE  
FREITAS:68  
620047272

Assinado de  
forma digital  
por VAGNER  
MOURA DE  
FREITAS:686200  
47272

PROPRIETÁRIO: PREFEITURA MUNICIPAL DE ULIANÓPOLIS/PA

PROJETO: ARQª MARUZA BAPTISTA -CAU:28510-2/PA

<b>PREFEITURA MUNICIPAL DE ULIANÓPOLIS</b>	
ASSUNTO: UNIDADES HABITACIONAIS MCMV I SUB 50 - MUNICÍPIO DE ULIANÓPOLIS-PA	DATA: JUNHO/2025
LOCAL: ROD. BR 010 - Rua Nova Venéncia S/Nº - Bairro Resende II - Ulianópolis PA	REV: DATA:
CONTEÚDO: PLANTAS DE LOCALIZAÇÃO, SITUAÇÃO E LOCAÇÃO	ESCALA: INDICADA
DESENHO CAD: MNB AMORAS	CONVENIÊNCIA/CONTRATO: ARQ
	01/01