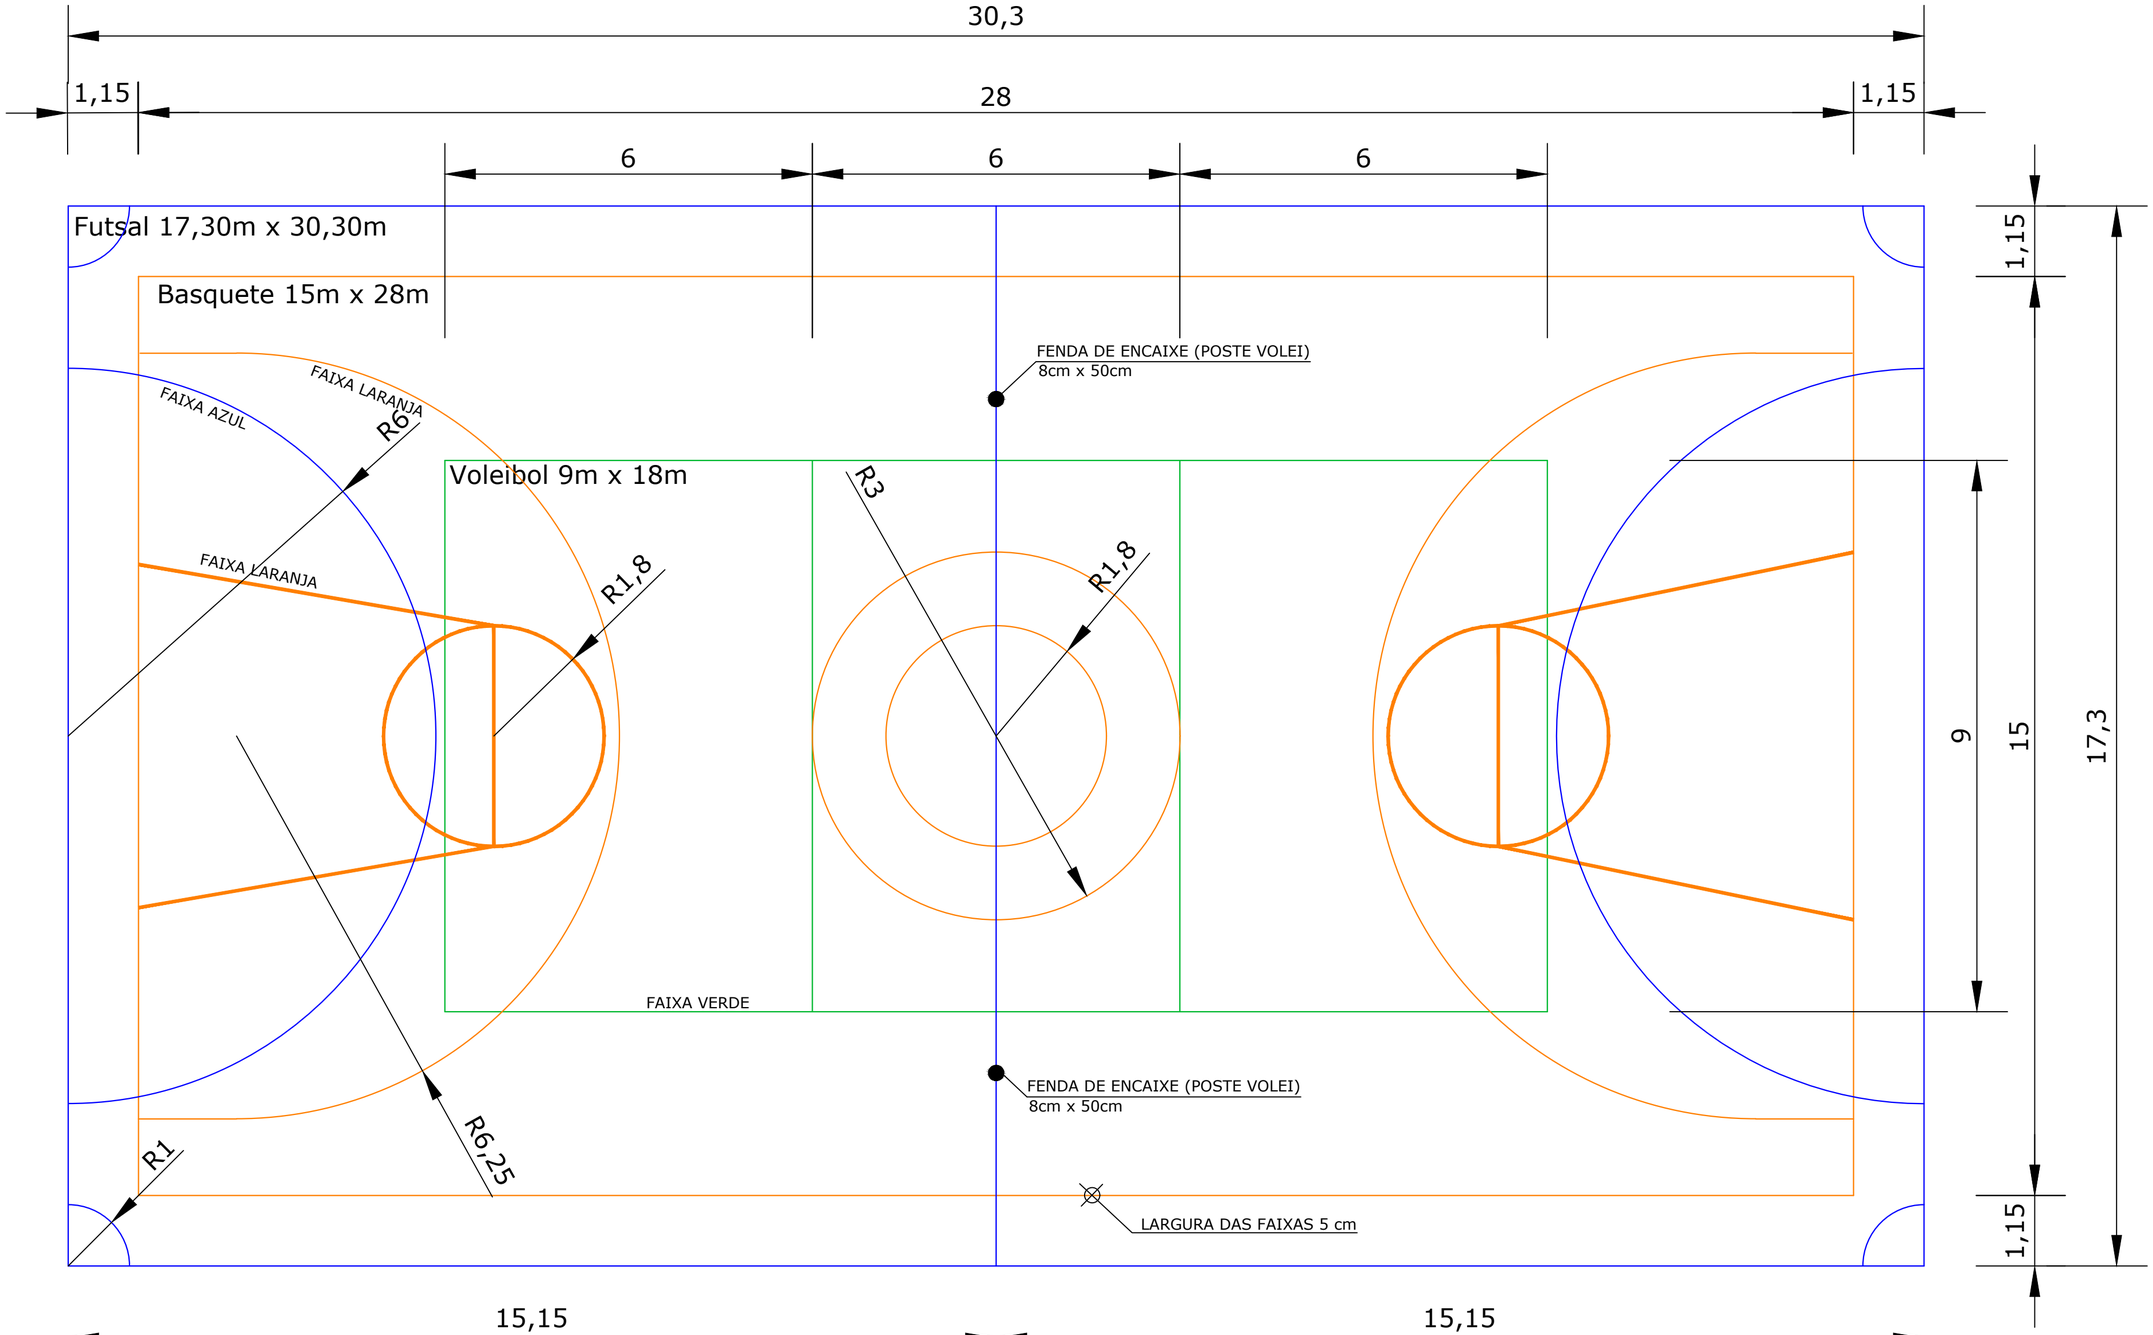


PLANTA BAIXA - ESCALA 1/50

FAIXA AZUL - FUTSAL MEDIDAS: 17,30 X 30,30

FAIXA LARANJA - BASQUETE MEDIDAS: 15,00 X 28,00

FAIXA VERDE - VOLEIBOL MEDIDAS: 9,00 X18,00

CAMILLA CAROLINE GARCIA:05039239904

Assinado de forma digital por CAMILLA CAROLINE GARCIA:05039239904
Dados: 2026.10.08 13:27:24 -03'00'

PROJETO:
Pintura de Quadra Poliesportiva

LOCAL DA OBRA:
Rua Via Parque - Loteamento Parque do Sol

TÍTULO:
PROJETO DE PINTURA DE QUADRA

SECRETARIA DE PLANEJAMENTO E URBANISMO
Secretário AMAURY SILVA

Dpto. Téc. de Eng. e Arq.

Arquiteto	FELIPE SCARAMUZZA	Eng. Civil	VALTER G. DOS SANTOS
Arquiteta	ANAJARA MELLO	Eng. Civil	SILBERTO PROVESI
Arquiteta	JOSIELLE P. PRANDI	Eng. Civil	LAURA G. A. DE ALMEIDA
Arquiteta	CAMILLA C. GARCIA	Eng. Eletricista	IGOR D. MARTINS

ENDEREÇO DA OBRA:
Rua Via Parque, Loteamento Parque do Sol.
Bairro: Bosque - Curitibanos/SC

Prefeitura Municipal de Curitibanos
Secretaria de Planejamento e Urbanismo

EXTENSÃO: 524,19 m²

DATA:
OUTUBRO 2026

PRANCHA:
01/01