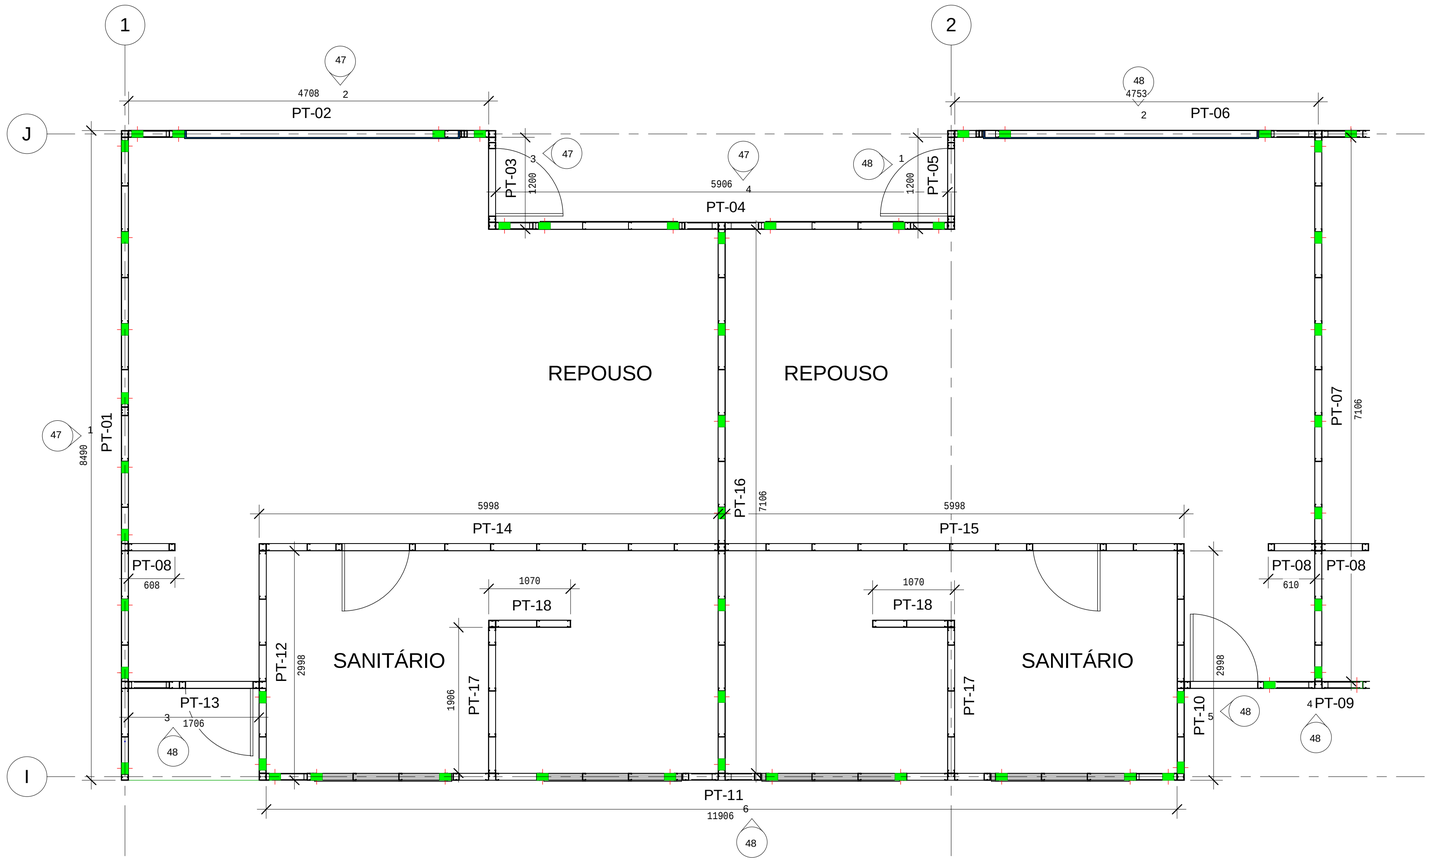


1 Eixo 1 ao 3 e J ao I (CE)

1 : 40

NOTAS

- VERIFICAR DETALHES CONSTRUTIVOS PERTINENTES NO PROJETO DE DETALHAMENTO
- ALTERAÇÕES NESTE PROJETO SOMENTE COM AUTORIZAÇÃO EXPRESSA DO FNDE E DO PROJETISTA

LEGENDA:

PERFIL MONTANTE 90ME	X (x) Nº DA ELEVAÇÃO E PRANCHA
PERFIL MONTANTE 90ME DUPLO	
PERFIL GUIA 90GE	
FITA F50	
L35 X 150, L35 X 200, L35 X 250	
ANCORAGEM PERMANENTE	



2 CROQUI DE REFERÊNCIA

ESCALA 1/500

FNDE Fundo Nacional de Desenvolvimento da Educação — Ministério da Educação — GOVERNO FEDERAL BRASIL PAÍS RICO É PAÍS SEM POBREZA

PROJETO DE TRANSPOSIÇÃO - PIB1LSF

PROPRIETÁRIO :

ENDEREÇO:

MUNICÍPIO - UF:

PROPRIETÁRIO :

LUIZ CLAUDIO LAZZARI — 0600596122

RESP. TÉCNICO : — CREA

ALEXANDRE KOMPATSCHER — PR-62182/D

AUTOR DO PROJETO : — CREA

DLFO

CREA

RA

OBSERVAÇÕES

PROGRAMA PROINFÂNCIA - PROJETO TIPO B

PROJETO DE LIGHT STEEL FRAME

COORDENAÇÃO: CGEST - Coordenação Geral de Infraestrutura Educacional

CRECHE II BLOCO PEDAGÓGICO 01
PLANTA BAIXA
EIXO 1 AO 3 E J AO I (CE)

SMT

REVISÃO	ESCALA	PRANCHA
R.00	1 : 40	62 / 80
R.00	DATA DE EMISSÃO	
R.00	Julho / 2013	

FORMATO: A1(841X594)