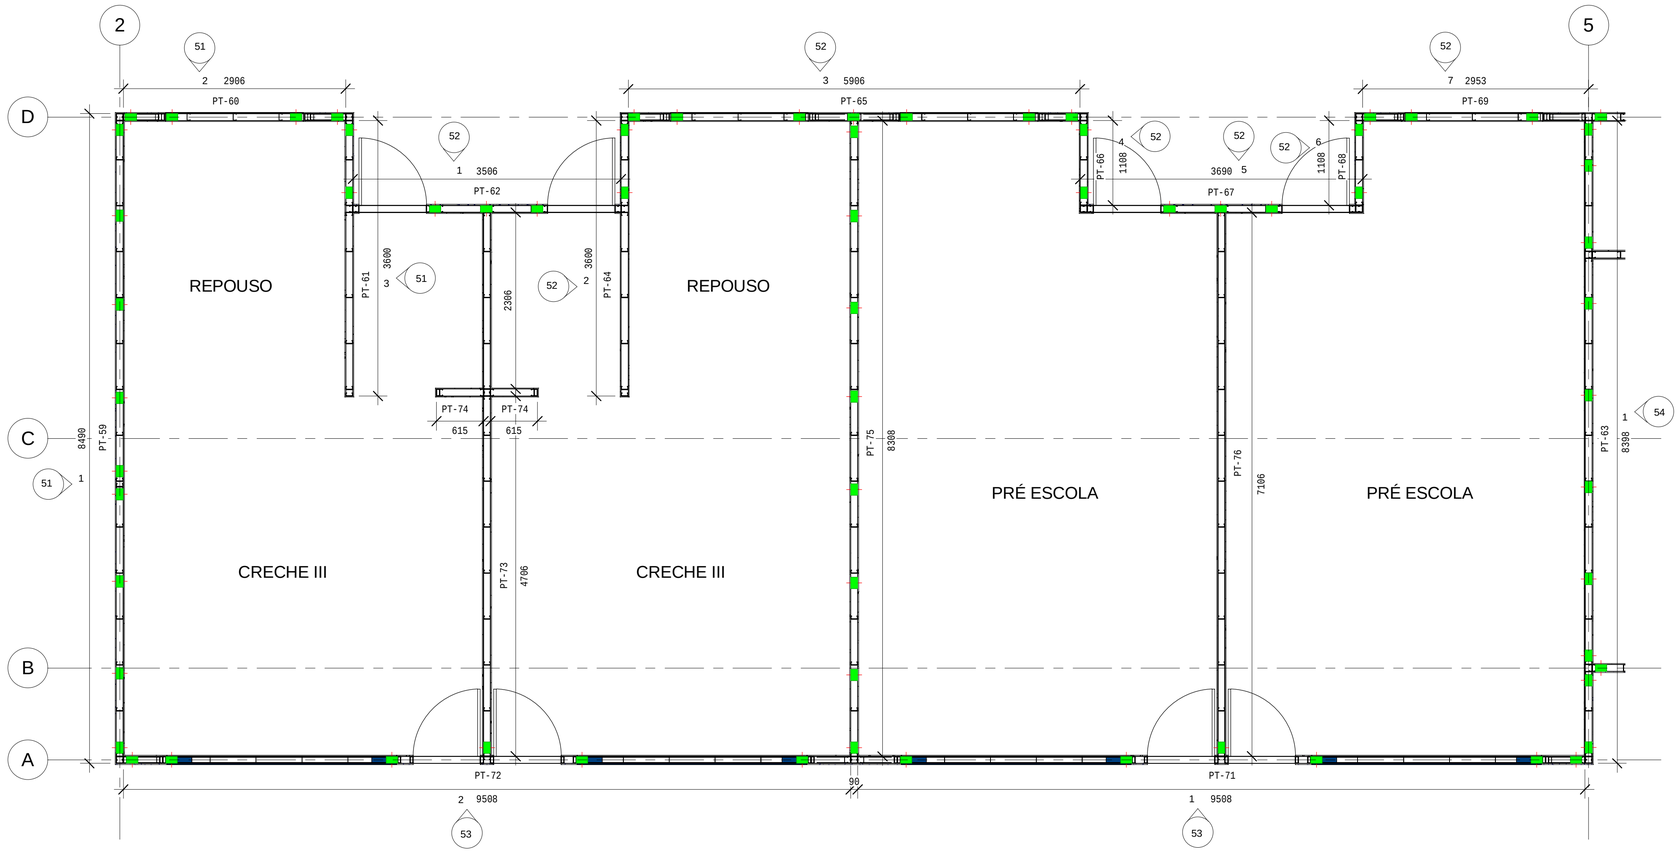


1 Eixo 2 ao 5 e A ao D (CE)

1 : 40

NOTAS

- VERIFICAR DETALHES CONSTRUTIVOS PERTINENTES NO PROJETO DE DETALHAMENTO
- ALTERAÇÕES NESTE PROJETO SOMENTE COM AUTORIZAÇÃO EXPRESSA DO FNDE E DO PROJETISTA

LEGENDA:

PERFIL MONTANTE 90ME	X (x) Nº DA ELEVAÇÃO E PRANCHA
PERFIL MONTANTE 90ME DUPLO	
PERFIL GUIA 90GE	
FITA F50	
L35 X 150, L35 X 200, L35 X 250	
ANCORAGEM PERMANENTE	



2 CROQUI DE REFERÊNCIA

ESCALA 1/500

FNDE Fundo Nacional de Desenvolvimento da Educação — Ministério da Educação — GOVERNO FEDERAL BRASIL PAÍS RICO É PAÍS SEM POBREZA

PROJETO DE TRANSPOSIÇÃO - PIB1LSF

PROPRIETÁRIO :

ENDEREÇO:

MUNICÍPIO - UF:

PROPRIETÁRIO :

LUIZ CLAUDIO LAZZARI — 060059612 2 — CREA

RESP. TÉCNICO :

ALEXANDRE KOMPATSCHER — PR-62182/D — CREA

AUTOR DO PROJETO :

DLFO

CREA

RA

OBSERVAÇÕES

PROGRAMA PROINFÂNCIA - PROJETO TIPO B

PROJETO DE LIGHT STEEL FRAME

COORDENAÇÃO: CGEST - Coordenação Geral de Infraestrutura Educacional

CRECHE II BLOCO PEDAGÓGICO 02
PLANTA BAIXA
EIXO 2 AO 5 A AO D (CE)

SMT

REVISÃO: R.00 / R.00 / R.00

ESCALA: 1 : 40

DATA DE EMISSÃO: Julho / 2013

PRANCHA: 65 / 80

FORMATO: A1(841X594)