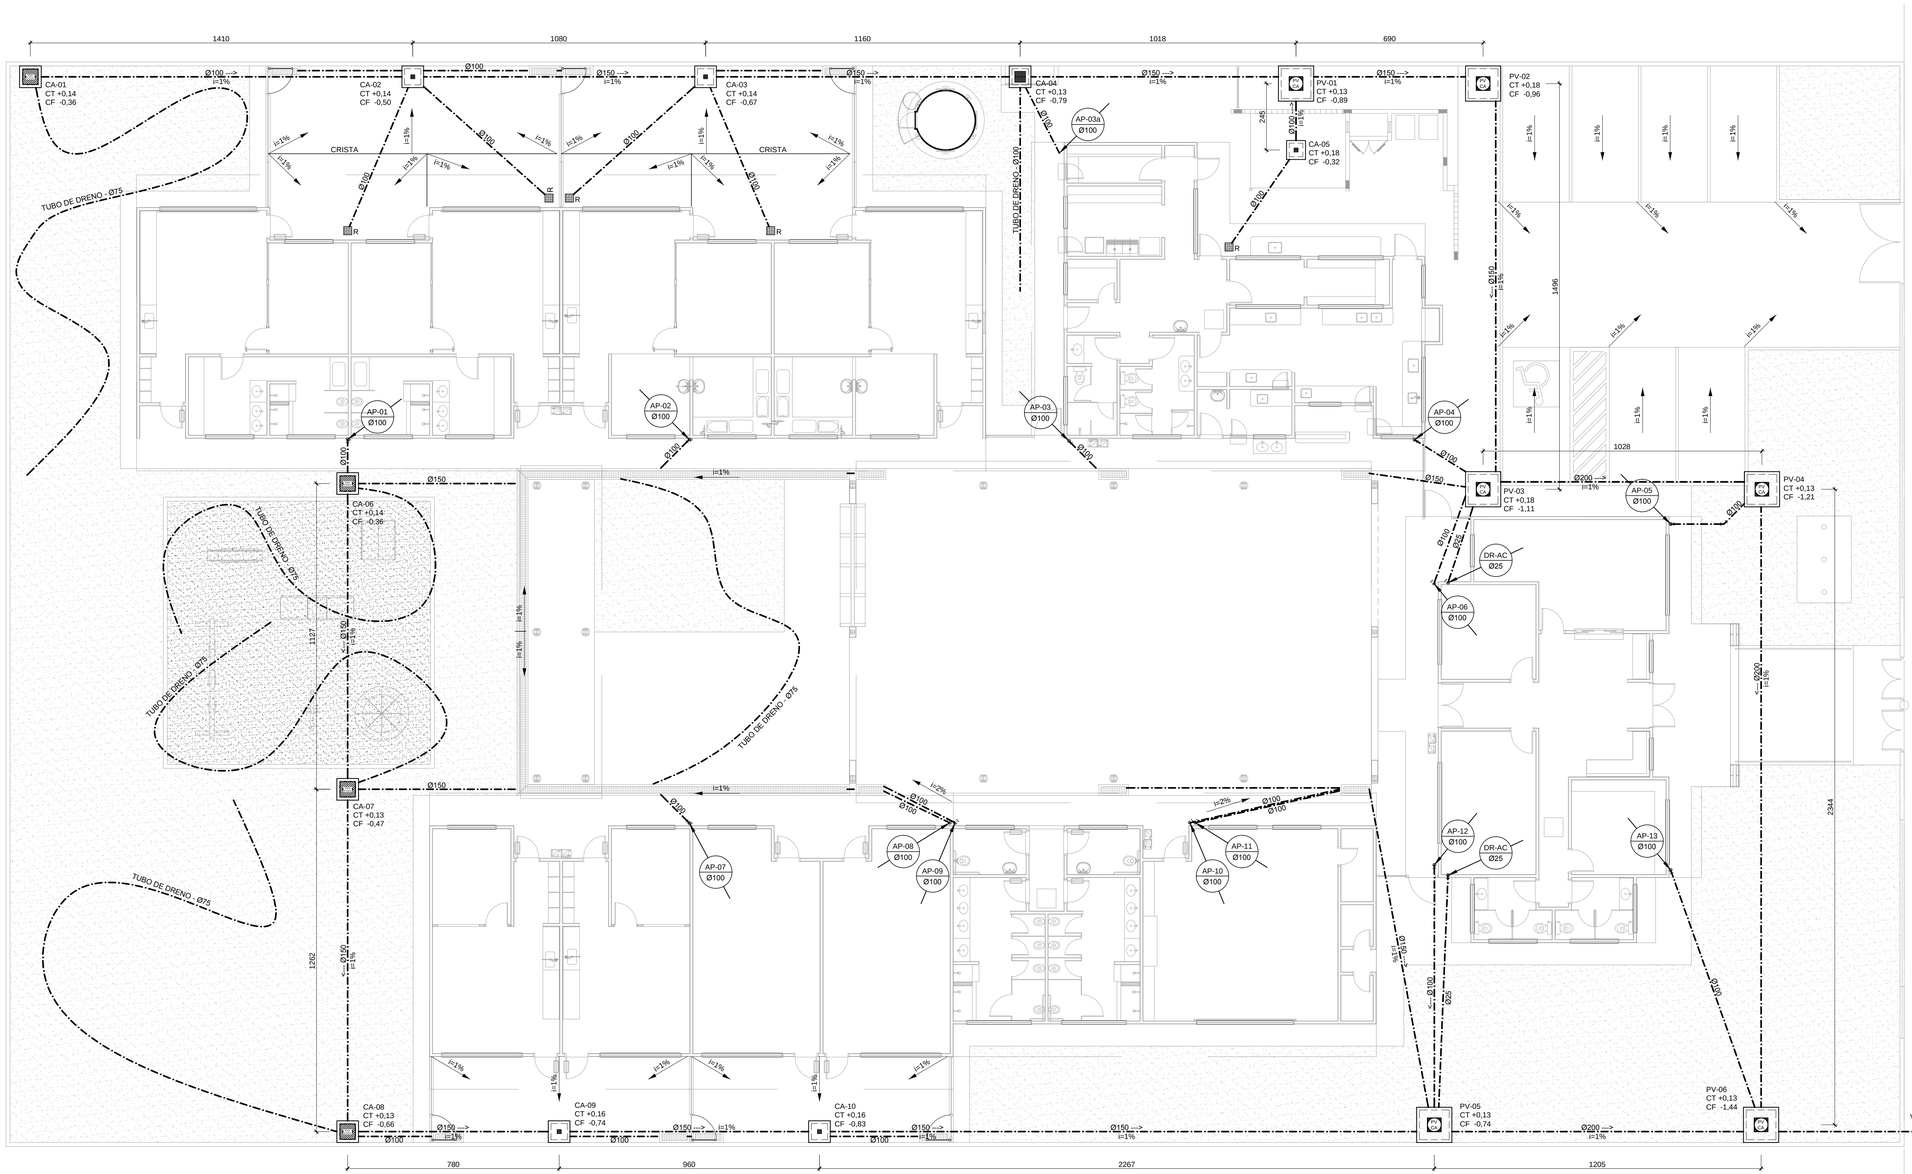


1 PLANTA BAIXA - TÉRREO
ESCALA: 1/100

LEGENDA

- PV - POÇO DE VISITA - ÁGUAS PLUVIAIS
- CA - CAIXA DE AREIA SEM GRELHA
- AP Ø — INDICA TUBO DE QUEDA DE ÁGUAS PLUVIAIS
- INDICA TUBULAÇÃO DE ÁGUAS PLUVIAIS
- CA - CAIXA DE AREIA COM GRELHA 15x15 cm
- CA - CAIXA DE AREIA COM GRELHA 40x40 cm
- RA — RALO ABACAXI
- CT — COTA DE TOPO
- CF — COTA DE FUNDO
- CA — CAIXA DE AREIA
- PV — POÇO DE VISITA
- Øxxx ---> — SENTIDO DO FLUXO DA TUBULAÇÃO

FNDE Fundo Nacional de Desenvolvimento da Educação — Ministério da Educação — GOVERNO FEDERAL BRASIL PAÍS RICO É PAÍS SEM POBREZA

PROPRIETÁRIO: FUNDO DE DESENVOLVIMENTO DA EDUCAÇÃO - FNDE

ENDEREÇO:

MUNICÍPIO - UF:

PROPRIETÁRIO

RESP. TÉCNICO — CREA

AUTOR DO PROJETO: NATAN ARON BIRENBAUM — CREA: 46081-D/RJ

DLFO

CBMDF

RA

OBSERVAÇÕES:

DATA DA PLOTAGEM: quarta-feira, 11 de dezembro de 2013 10:53:47

NOTAS

REPRESENTAÇÃO

PROGRAMA PROINFÂNCIA - PROJETO TIPO B

INSTALAÇÃO DE ÁGUAS PLUVIAIS

COORDENAÇÃO: CGEST - Coordenação Geral de Infraestrutura Educacional

PLANTA BAIXA

HAP

FORMATO: 950X594

REVISÃO: R.00 / R-02 - 10/2013 / R.03 - conf. relatório IFBQ 25.10.13

ESCALA: 1/100

DATA EMISSÃO: DEZEMBRO/2013

PRANCHA: 01/02