
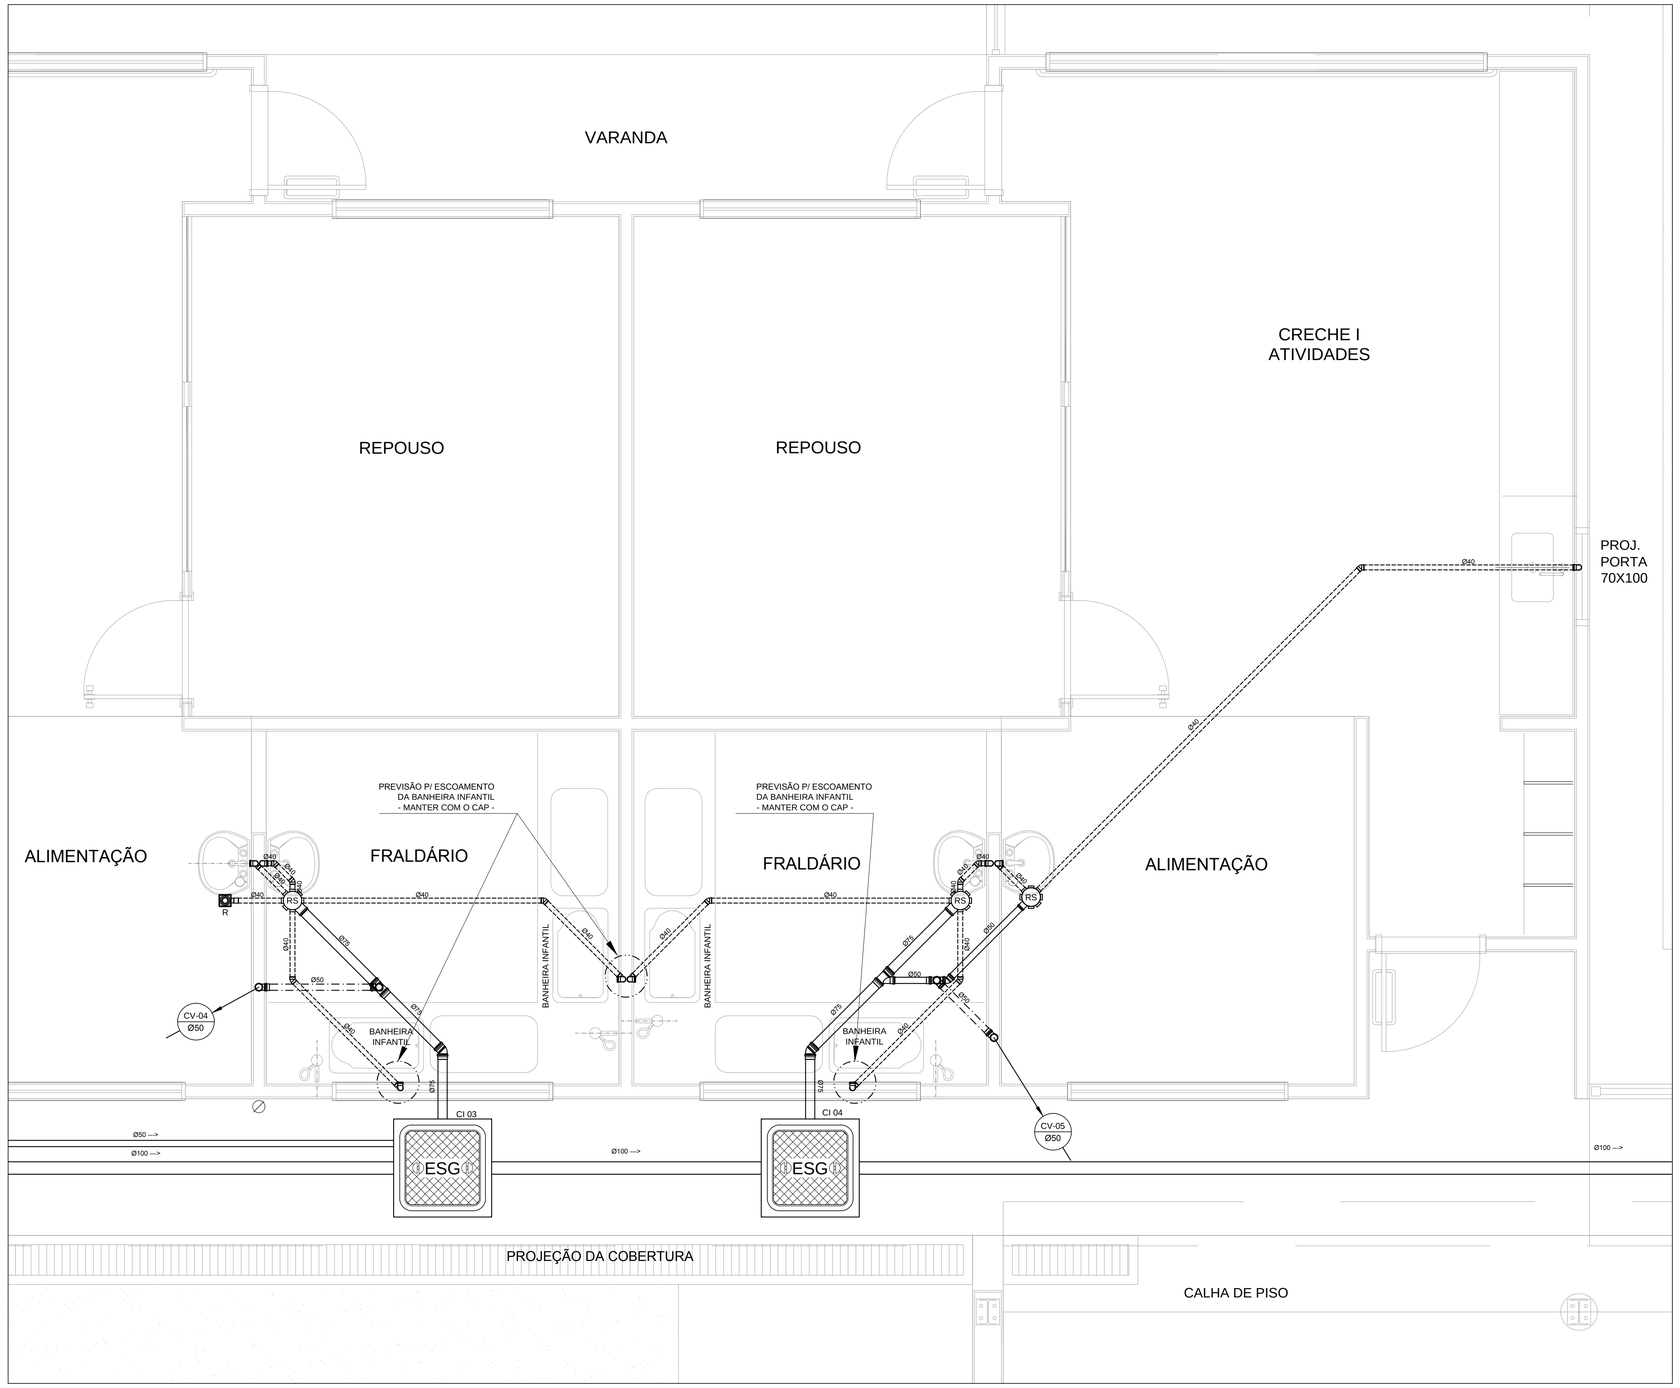


1 AMPLIAÇÃO 02
ESCALA: 1/25

LEGENDA

PV - POÇO DE VISITA - ESGOTO	CS CAIXA SIFONADA
CI - CAIXA DE INSPEÇÃO	RS RALO SIFONADO
CGE - CAIXA DE GORDURA ESPECIAL	R RALO SECO
INDICA TUBO DE VENTILAÇÃO	CGE CAIXA DE GORDURA ESPECIAL
INDICA TUBULAÇÃO DE ESGOTO PRIMÁRIO	CSS CAIXA SIFONADA DE SABÃO
INDICA TUBULAÇÃO DE COLUNA DE VENTILAÇÃO	i= INCLINAÇÃO (%)
INDICA TUBULAÇÃO DE ESGOTO SECUNDÁRIO	MLR MÁQ. DE LAVAR ROUPA
	MLL MÁQ. DE LAVAR LOUÇAS
	VS VASO SANITÁRIO
	PC PIA DE COZINHA
	CT COTA DE TOPO
	CF COTA DE FUNDO
	UHC UNIDADE DE HUNTER DE CONTRIBUIÇÃO
	CI CAIXA DE INSPEÇÃO
	PV POÇO DE VISITA
	Øxxx ---> SENTIDO DO FLUXO DA TUBULAÇÃO

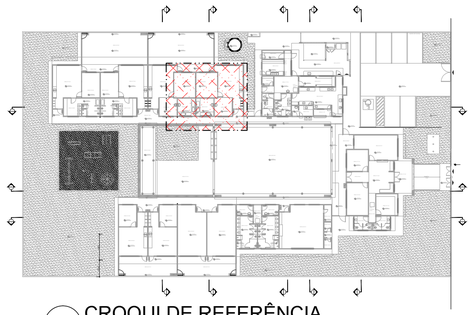

2 CROQUI DE REFERÊNCIA
ESCALA: 1/500

FNDE Fundo Nacional de Desenvolvimento da Educação — Ministério da Educação — GOVERNO FEDERAL BRASIL PAÍS RICO É PAÍS SEM POBREZA

PROPRIETÁRIO: FUNDO DE DESENVOLVIMENTO DA EDUCAÇÃO - FNDE

ENDEREÇO:

MUNICÍPIO - UF:

PROPRIETÁRIO

RESP. TÉCNICO — CREA

AUTOR DO PROJETO: NATAN ARON BIRENBAUM — CREA: 46081-D/RJ

DLFO

CBMDF

RA

OBSERVAÇÕES:

DATA DA PLOTAGEM: quarta-feira, 11 de dezembro de 2013 11:42:49

PROGRAMA PROINFÂNCIA - PROJETO TIPO B

INSTALAÇÃO DE ESGOTO SANITÁRIO

COORDENAÇÃO: CGEST - Coordenação Geral de Infraestrutura Educacional	BLOCO PEDAGÓGICO I - PLANTA BAIXA		HEG
FORMATO: 841 mm x 594 mm	REVISÃO: R.01 R-02 - 10/2013 R.03 - conf. relatório IFBQ 25.10.13	ESCALA: 1/25	PRANCHA: 03/08
		DATA EMISSÃO: DEZEMBRO/ 2013	