
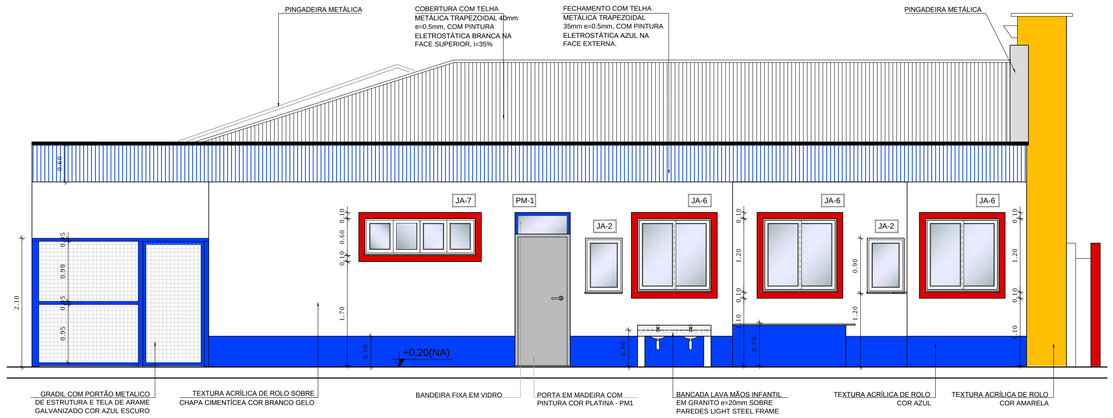



## 2 FACHADA 01 AMPLIADA
ESCALA 1/50

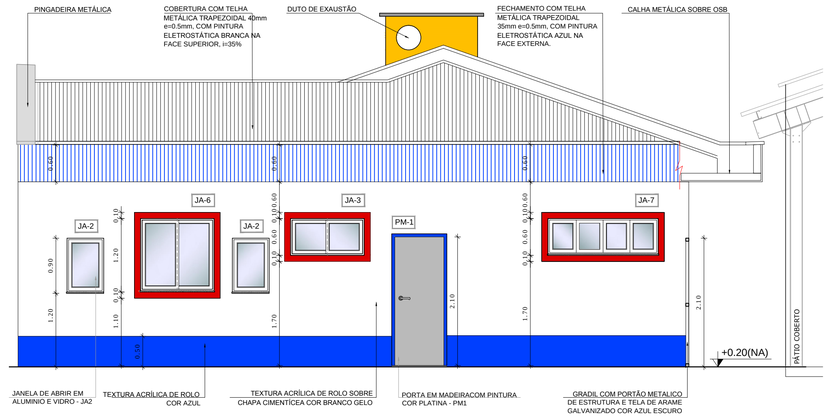


## 3 FACHADA 02 AMPLIADA
ESCALA 1/50

NOTAS


- DIMENSÕES EM METROS;
- COTAS DE NÍVEL EM METROS;
- VERIFICAR POSIÇÃO DOS ELEMENTOS ESTRUTURAIS NO PROJETO DE LIGHT STEEL FRAME;
- VERIFICAR DETALHES CONSTRUTIVOS PERTINENTES NAS PRANCHAS INDICADAS E NA PRANCHA 37 DA ARQUITETURA;
- ALTERAÇÕES NESTE PROJETO SOMENTE COM AUTORIZAÇÃO EXPRESSA DO FNDE E CONSÓRCIO PIB.

REFERÊNCIAS:


- MEMORIAL DESCRITIVO DO PROJETO;
- ESPECIFICAÇÕES TÉCNICAS DO PROJETO DE ARQUITETURA;
- PLANILHA DE QUANTITATIVOS;
- CADERNO DE SERVIÇOS E ENCARGOS

LEGENDA:

| | | | |
|---|---|---|---|
| +0.000(NA) +0.000(NI) / +0.000(NI) +0.000(NA) | INDICAÇÃO NIVEIS PLANTA E CORTE | 1 | INDICAÇÃO DE VISTAS |
| 1 SC-01 | INDICAÇÃO DE CORTES | 1 1 | ESPECIFICAÇÕES DE MATERIAIS |
| | INDICAÇÃO DE FACHADAS | X | INDICAÇÃO DE EIXOS |
| JA-X PMX | INDICAÇÃO DE PORTAS E JANELAS | BCX | INDICAÇÃO DE ELEMENTOS (BANCADAS, PRATELEIRAS E ETC.) |

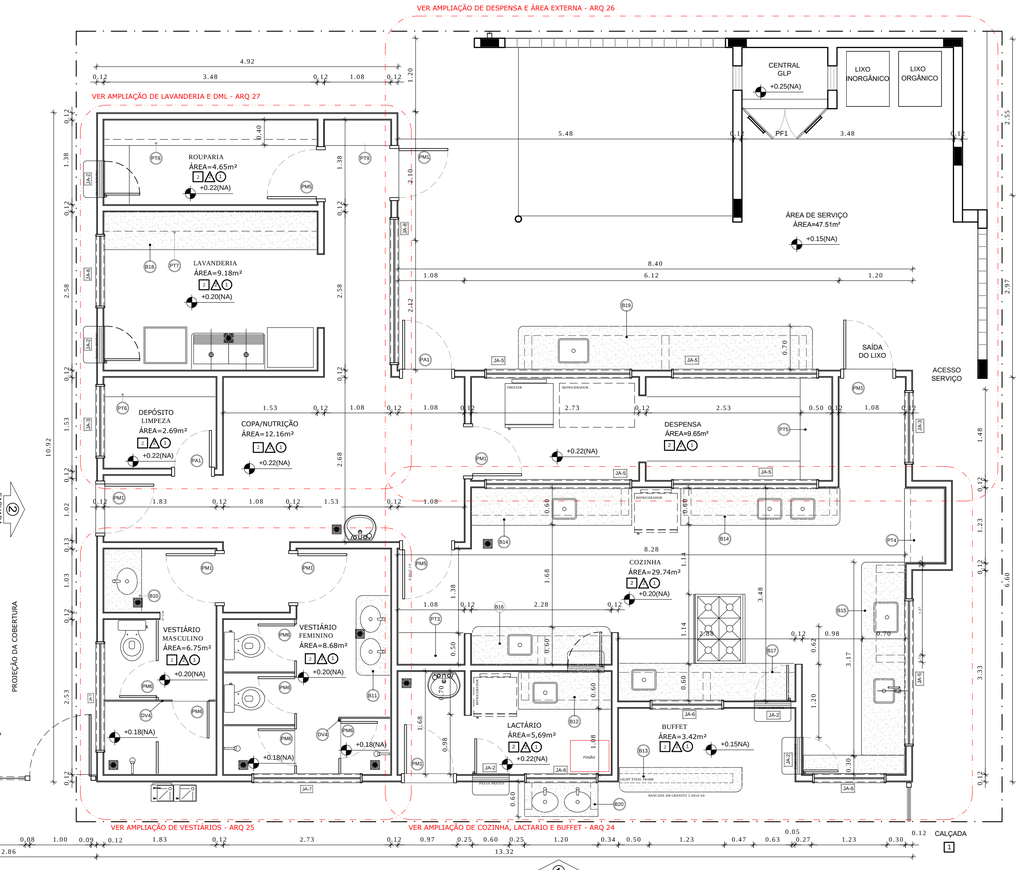


## 1 PLANTA BAIXA
ESCALA 1/50

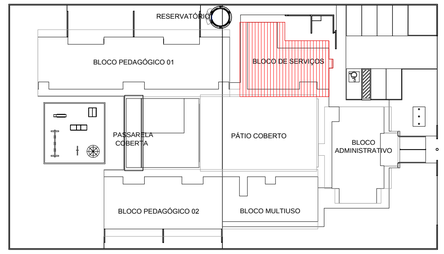


## 5 CROQUI DE REFERÊNCIA
ESCALA 1/500

## MAPA DE ESQUADRIAS

LEGENDA DE PORTAS - PORTAS EM MADEIRA COM PINTURA OU PORTA DE VIDRO

| REF. | Dimensões (cm) | Quantidade | TIPO | AMBIENTES |
|---|---|---|---|---|
| PM1 | 80 x 210 | 13 | 01 folha, de abrir, lisa, em madeira | Bloco Adm. (Secretaria / Diretoria / Sl. Professores / Almox./ Sanitários) Bloco Serviço (Vestiários / Despensa / Lactário) Bloco Ped.I (Sanitários) |
| PM2 | 80 x 210 | 17 | 01 folha, de abrir, em madeira, c/ visor de vidro, chapa e barra metálica | Salas de atividades (Creches I, II, III e Pré escola) Sala Multiuso |
| PM3 | 80 x 210 | 04 | 01 folha, de abrir, em madeira, c/ chapa e barra metálica | Bloco Multiuso (Sanitários inf. masculino e feminino e PNE I e II) |
| PM4 | 60 x 210 | 03 | 01 folha, de abrir, com veneziana, em madeira | Bloco Multiuso (Rack / Cia Tel. / Cia Elet.) |
| PM5 | 80 x 210 | 02 | 01 folha, de abrir, com veneziana, em madeira | Bloco Serviços (Rouparia / Cozinha) |
| PM6 | 60 x 160 | 10 | 01 folha, de abrir, lisa, em PVC | Bloco Adm. (Sanitário feminino e sanitário masculino) Bloco Serviços. (Vestiário feminino e vestiário masculino) |
| PM7 | 60 x 100 | 06 | 01 folha, de abrir, lisa, em PVC | Bloco Ped. II (Sanitário feminino infantil e sanitário masculino infantil) |
| PM8 | 80 x 100 | 02 | 01 folha, de abrir, lisa, em PVC | Bloco Ped. II (Sanitarios P.N.E. infantis) |
| PV1 | 160 x 210 | 02 | 02 folhas, de abrir, em vidro temperado | Acessos do Bloco Administrativo |

LEGENDA DE PORTAS - PORTAS DE ALUMÍNIO

| REF. | Dimensões (cm) | Quantidade | TIPO | AMBIENTES |
|---|---|---|---|---|
| PA1 | 80 x 210 | 04 | 01 folha, de abrir, com veneziana | Bloco Serviços (Copa / DML / Cozinha / Circ.) |

LEGENDA DE JANELAS - JANELAS EM ALUMÍNIO

| REF. | Dimensões (cm) | Área (m²) | Quantidade | ÁreaTotal(m²) | h do peitoril (cm) / TIPO | AMBIENTES |
|---|---|---|---|---|---|---|
| JA-1 | 180 x 30 | 0,54 | 06 | 3,24 | 180 cm / de correr, de alumínio | Bloco Adm. (Sanitários) / Bloco Multiuso (Sanitários PNE) |
| JA-2 | 60 x 90 | 0,54 | 06 | 3,24 | 120 cm / de abrir, de alumínio | Bloco Serviços (Rouparia / Lavanderia / Lactário* / Cozinha* / Buffet) |
| JA-3 | 120 x 60 | 0,72 | 04 | 2,88 | 150 cm (cozinha) e 180 cm / de correr, de alumínio | Bloco Serviços (Cozinha*/ DML) Bloco Adm. (Recepção) |
| JA-4 | 180 x 90 | 1,62 | 02 | 3,24 | 120 cm / correr, de alumínio | Bloco Multiuso |
| JA-5 | 240 x 60 | 1,44 | 08 | 11,52 | 150 cm (sanitários infantis) e 180 cm / de correr, de alumínio | Bloco Multiuso (Sanitários infantis) / Bloco Serviços (Despensa /Cozinha) / Bloco Adm. (Almoxarifado) |
| JA-6 | 120 x 120 | 1,44 | 05 | 7,20 | 120 cm e 90 cm (secretaria) / de correr, de alumínio | Bloco Adm. (Secretaria) Bloco Serviços (Cozinha* / Lactário* / Lavanderia) |
| JA-7 | 180 x 60 | 1,08 | 10 | 10,80 | 150 cm e 180 cm (vestiários) / de correr, de alumínio | Bloco Serviços (Vestiários masculino e feminino) Bloco Ped. I (Sanitários / Alimentação / Fraldário) |
| JA-8 | 240 x 120 | 2,88 | 02 | 5,76 | 120 cm e 90 cm (diretoria) / de correr de alumínio | Bloco Serviços (Circulação) / Bloco Adm. (Diretoria) |
| JA-9 | 300 x 120 | 3,60 | 02 | 7,20 | 90 cm / de correr, de alumínio | Bloco Adm (Secretaria / Sala dos professores) |
| JA-10 | 300 x 160 | 4,80 | 04 | 19,20 | 50 cm / de correr, de alumínio | Bloco Ped. II (Creche III / Pré-escola) |
| JA-11 | 360 x 160 | 5,76 | 05 | 28,80 | 50 cm / de correr, de alumínio | Bloco Ped. I (Creches I e II) Bloco Multiuso |
| JA-12 | 180 x 105 | 1,89 | 01 | 1,89 | 120 cm / de correr / 4 folhas | Bloco Adm. (Recepção) |
| JA-13 | 180 x 160 | 2,88 | 08 | 23,04 | 50 cm / de correr / 3 folhas | Blocos Ped. I e II (Repouso Creches I, II, III e Pré-escola) |

## 4 QUADRO DE ESQUADRIAS

## LEGENDA

BANCADAS - B

- BD1 INOX (ÁREA MOLHADA E MDF BRANCO esp.18mm (ÁREA SECA) - 5,25x 0,6/H=0,9 m- APOIO CRECHES I e II *
- BD2 GRANITO esp.20mm - 2,0X0,6/H=0,9 e 0,6 m - SANIT. CRECHES II *
- BD3 MDF BRANCO esp.18mm - 2,85x0,6/H=0,9 m - APOIO SANITARIO CRECHE II *
- BD4 MDF BRANCO esp.18mm - 1,2x0,70/H=0,9 m - TROCADOR CRECHES II *
- BD5 GRANITO esp.20mm - 5,05mx0,65/H=0,9 m - FRALDÁRIO CRECHE I *
- BD6 INOX (ÁREA MOLHADA E MDF(ÁREA SECA) - 3,4x0,6/H=0,9 m - CRECHE III *
- BD7 GRANITO esp.20mm - 3,12x0,6/H=0,9 m - SANIT. I e II (MASC. E FEM.) *
- BD8 GRANITO esp.20mm - 1,17x0,6/H=0,9 m - SANIT. ADM. (MASC. E FEM.) *
- BD9 MDF BRANCO esp.18mm - 1,8x0,4/H=1,2 m - SECRETARIA/RECEPÇÃO *
- BD10 GRANITO esp.20mm - 1,0x0,6/H=0,9 m - VESTIÁRIO MASCULINO *
- BD11 GRANITO esp.20mm - 1,3x0,60/H=0,9 m - VESTIÁRIO FEMININO *
- BD12 GRANITO esp.20mm - 1,5x0,6/H=0,9 m - LACTÁRIO *
- BD13 GRANITO esp.20mm - 2,0x0,6/H=0,7 m - BUFFET *
- BD14 GRANITO esp.20mm - 2,6x0,6/H=0,9 m - PREPAROS COZINHA *
- BD15 GRANITO esp.20mm - 3,15x0,7/H=0,9 m - LAVAGEM COZINHA *
- BD16 GRANITO esp.20mm - 2,25x0,6/H=0,9 m - PREPARO LANCHES COZINHA *
- BD17 GRANITO esp.20mm - 2,65x0,6/H=0,9 m - APOIO COCÇÃO COZINHA *
- BD18 GRANITO esp.20mm - 3,45x0,6/H=0,9 m - LAVANDERIA *
- BD19 GRANITO esp.20mm - 4,8x0,7/H=0,9 m - ÁREA DE SERVIÇO EXTERNA *
- BD20 GRANITO esp.20mm - 1,2x0,55/H=0,6 m - REFEITÓRIO *

BANCO - BC

- BC1 CONCRETO - 4,525X,095 - PÁTIO COBERTO *
- BC2 CHAPA CIMENTÍCEA e=10mm, ESTRUTURA LIGHT STEEL FRAME - 4,39X0,60 - RECEPÇÃO DA ADMINISTRAÇÃO *

COBOGÓS - CB

- CB1 CONCRETO 40X40x10 cm - 16 furos-3,60x2,20x0,10 (LxAxP) - PÁTIO DE SERVIÇO *

DIVISÓRIAS - DV

- DV1 DIVISÓRIA EM DRYWALL - e= 78mm - 4.08x2.94x0,072 (LxAxP) - REPOUSO CRECHES I e II *
- DV2 DIVISÓRIA EM DRYWALL - e= 78mm - 2.88x2.94x0,072 (LxAxP) - REPOUSO CRECHES III *
- DV3 DIVISÓRIA EM PVC e H=1,50m - SANITÁRIO CRECHE II E SANITÁRIOS INFANTIS MASCULINO E FEMININO *
- DV4 DIVISÓRIA EM PVC - SANITÁRIOS DO BLOCO ADMINISTRATIVO E VESTIÁRIOS MASCULINO E FEMININO

ESCANINHOS - EC

- EC1 MDF BRANCO esp.18mm - CRECHES I *
- EC2 MDF BRANCO esp.18mm - CRECHES II *
- EC3 MDF BRANCO esp.18mm - CRECHES III *

GRADIL - GR

- GR1 PERFIS DE AÇO E E ARAME GALVANIZADO - AZUL - BLC. PEDAGÓGICO I E BLC. SERVIÇO *
- GR2 PERFIS DE AÇO E ARAME GALVANIZADO - AZUL - PÁTIO DE SERVIÇO E DIVISA *
- GR3 PERFIS DE AÇO E ARAME GALVANIZADO - AZUL - BLC. SERVIÇO E BLC. ADMINISTRATIVO *
- GR4 PERFIS DE AÇO E ARAME GALVANIZADO - AZUL - BLC. ADM. E BLC. PEDAGÓGICO 2 *
- GR5 GRADIL METÁLIDO EM TELA DE AÇO GALVANIZADO COM PINTURA, h=1,55m SOBRE MURETA DE ALVENARIA, h=0,25m E PORTÃO DE ABRIR, H=1,80m SOLÁRIOS

PRATELEIRA - PT

- PT1 MDF BRANCO esp.18mm - 5,85 m/l/P=0,4 e 0,5 m - MULTIUSO *
- PT2 MDF BRANCO esp.18mm - 6,50 m/l/P=0,4 m (X3)- ALMOXARIFADO *
- PT3 MDF BRANCO esp.18mm - 1,05 m/l/ P =0,50 m (x4) - COZINHA *
- PT4 MDF BRANCO esp.18mm - 1,20 m/l/P=0,65 m (x4) - COZINHA *
- PT5 MDF BRANCO esp.18mm- 6,65 m/l/P=0,30 e 0,5m (X3)- DESPENSA *
- PT6 MDF BRANCO esp.18mm - 1,80 m/l/P=0,30 m (X3) - DML *
- PT7 MDF BRANCO esp.18mm - 3,45 m/l/P=0,3 m (x1) - LAVANDERIA *
- PT8 MDF BRANCO esp.18mm - 3,45 m/l/P=0,3 e 0,4 m (x3) - ROUPARIA *
- PT9 MDF BRANCO esp.18mm - 1,05 m/l/P=0,4 m (X3) -CIRCULAÇÃO SERVIÇO *

* VER AMPLIAÇÕES E DETALHES ESPECÍFICOS
Bancadas passa-roupas e passa-pratos em MDF 18mm, cor branco

## ESPECIFICAÇÕES

PISO

1 - CIMENTADO DESEMPENADO, COM JUNTAS PLASTICAS A CADA 1,20 M (APENAS NOS PÁTIOS E SOLÁRIOS)
2 - CERÂMICA 40x40 cm, PEI-5, COR BRANCO GELO, ANTIDERRAPANTE (BLOCO SERVIÇOS E INST. SANITÁRIAS)
3 - CERÂMICA 40x40 cm, PEI-5, COR BRANCO GELO, ANTIDERRAPANTE (SALAS BLOCOS PEDAGÓGICOS, ADM. E MULTIUSO)
4 - BLOCO INTERTRAVADO DE CONCRETO
5 - GRAMADO
6 - AREIA

PAREDE

1 - TEXTURA ACRÍLICA DE ROLO COR AMARELO, AZUL ESCURO OU VERMELHO (CONFORME INDICAÇÃO), SOBRE CHAPA CIMENTÍCEA
2 - CERÂMICA 30x40 cm COR BRANCO GELO DO PISO AO TETO, SOBRE GESSO RESISTENTE À UMIDADE RU
3 - TEXTURA ACRÍLICA DE ROLO COR AZUL ESCURO ATÉ H=50 CM E TEXTURA ACRILICA DE ROLO COR BRANCO GELO , ACIMA DE H=50 CM, SOBRE CHAPA CIMENTÍCEA
4 - PINTURA ACRÍLICA COR MARFIM, SOBRE MASSA CORRIDA, SOBRE GESSO STANDARD ST
5 - CERÂMICA 30x40 cm COR BRANCO GELO ATÉ H=1,20 m, COM RODAMEIO DE MADEIRA DE 10 CM E PINTURA ACRÍLICA COR MARFIM SOBRE MASSA CORRIDA, ACIMA DE 1,30 M, SOBRE GESSO STANDARD ST
6 - CERÂMICA 30x40 cm COR BRANCO GELO ATÉ H=1,80, FAIXA CERÂMICA 10x10cm (COR AZUL, VERMELHO, OU AMARELO CONFORME INDICAÇÃO) E PINTURA ACRILICA COR BRANCO GELO ACIMA DE 1,90 M, SOBRE GESSO RESISTENTE À UMIDADE RU

TETO

1 - FORRO INTERNO DE PVC 200MM E=8mm COR BRANCO, COM ISOLAMENTO LÃ DE VIDRO e=100mm
2 - FORRO DE BEIRAL, DE PVC 200MM E=8mm COR BRANCO

FNDE Fundo Nacional de Desenvolvimento da Educação — Ministério da Educação — GOVERNO FEDERAL BRASIL PAÍS RICO É PAÍS SEM POBREZA

# PROJETO DE TRANSPOSIÇÃO - PIB1LSF

PROPRIETÁRIO: :

ENDEREÇO:

MUNICÍPIO – UF:

PROPRIETÁRIO

| | |
|---|---|
| LUIZ CLAUDIO LAZZARI | 0600596122 |
| RESP. TÉCNICO | CREA |
| ROSANGELA KRODEL RECH KOMPATSCHER | A25337-5 |
| AUTOR DO PROJETO | CAU |

DLFO

CREA

RA

OBSERVAÇÕES:

# PROGRAMA PROINFÂNCIA - PROJETO TIPO B

## PROJETO DE ARQUITETURA

COORDENAÇÃO
CGEST - Coordenação Geral de Infraestrutura Educacional

AMPLIAÇÃO BLOCO DE SERVIÇOS
AMPLIAÇÃO PLANTA BAIXA E FACHADAS

ARQ

| REVISÃO | | ESCALA | PRANCHA |
|---|---|---|---|
| R.02 | R.03 - conf. relatório | 1/50 | 23/37 |
| R.01 | IFBQ 25.10.13 | DATA EMISSÃO | |
| R.00 | | DEZEMBRO/ 2013 | |

FORMATO
A1 (840X594)