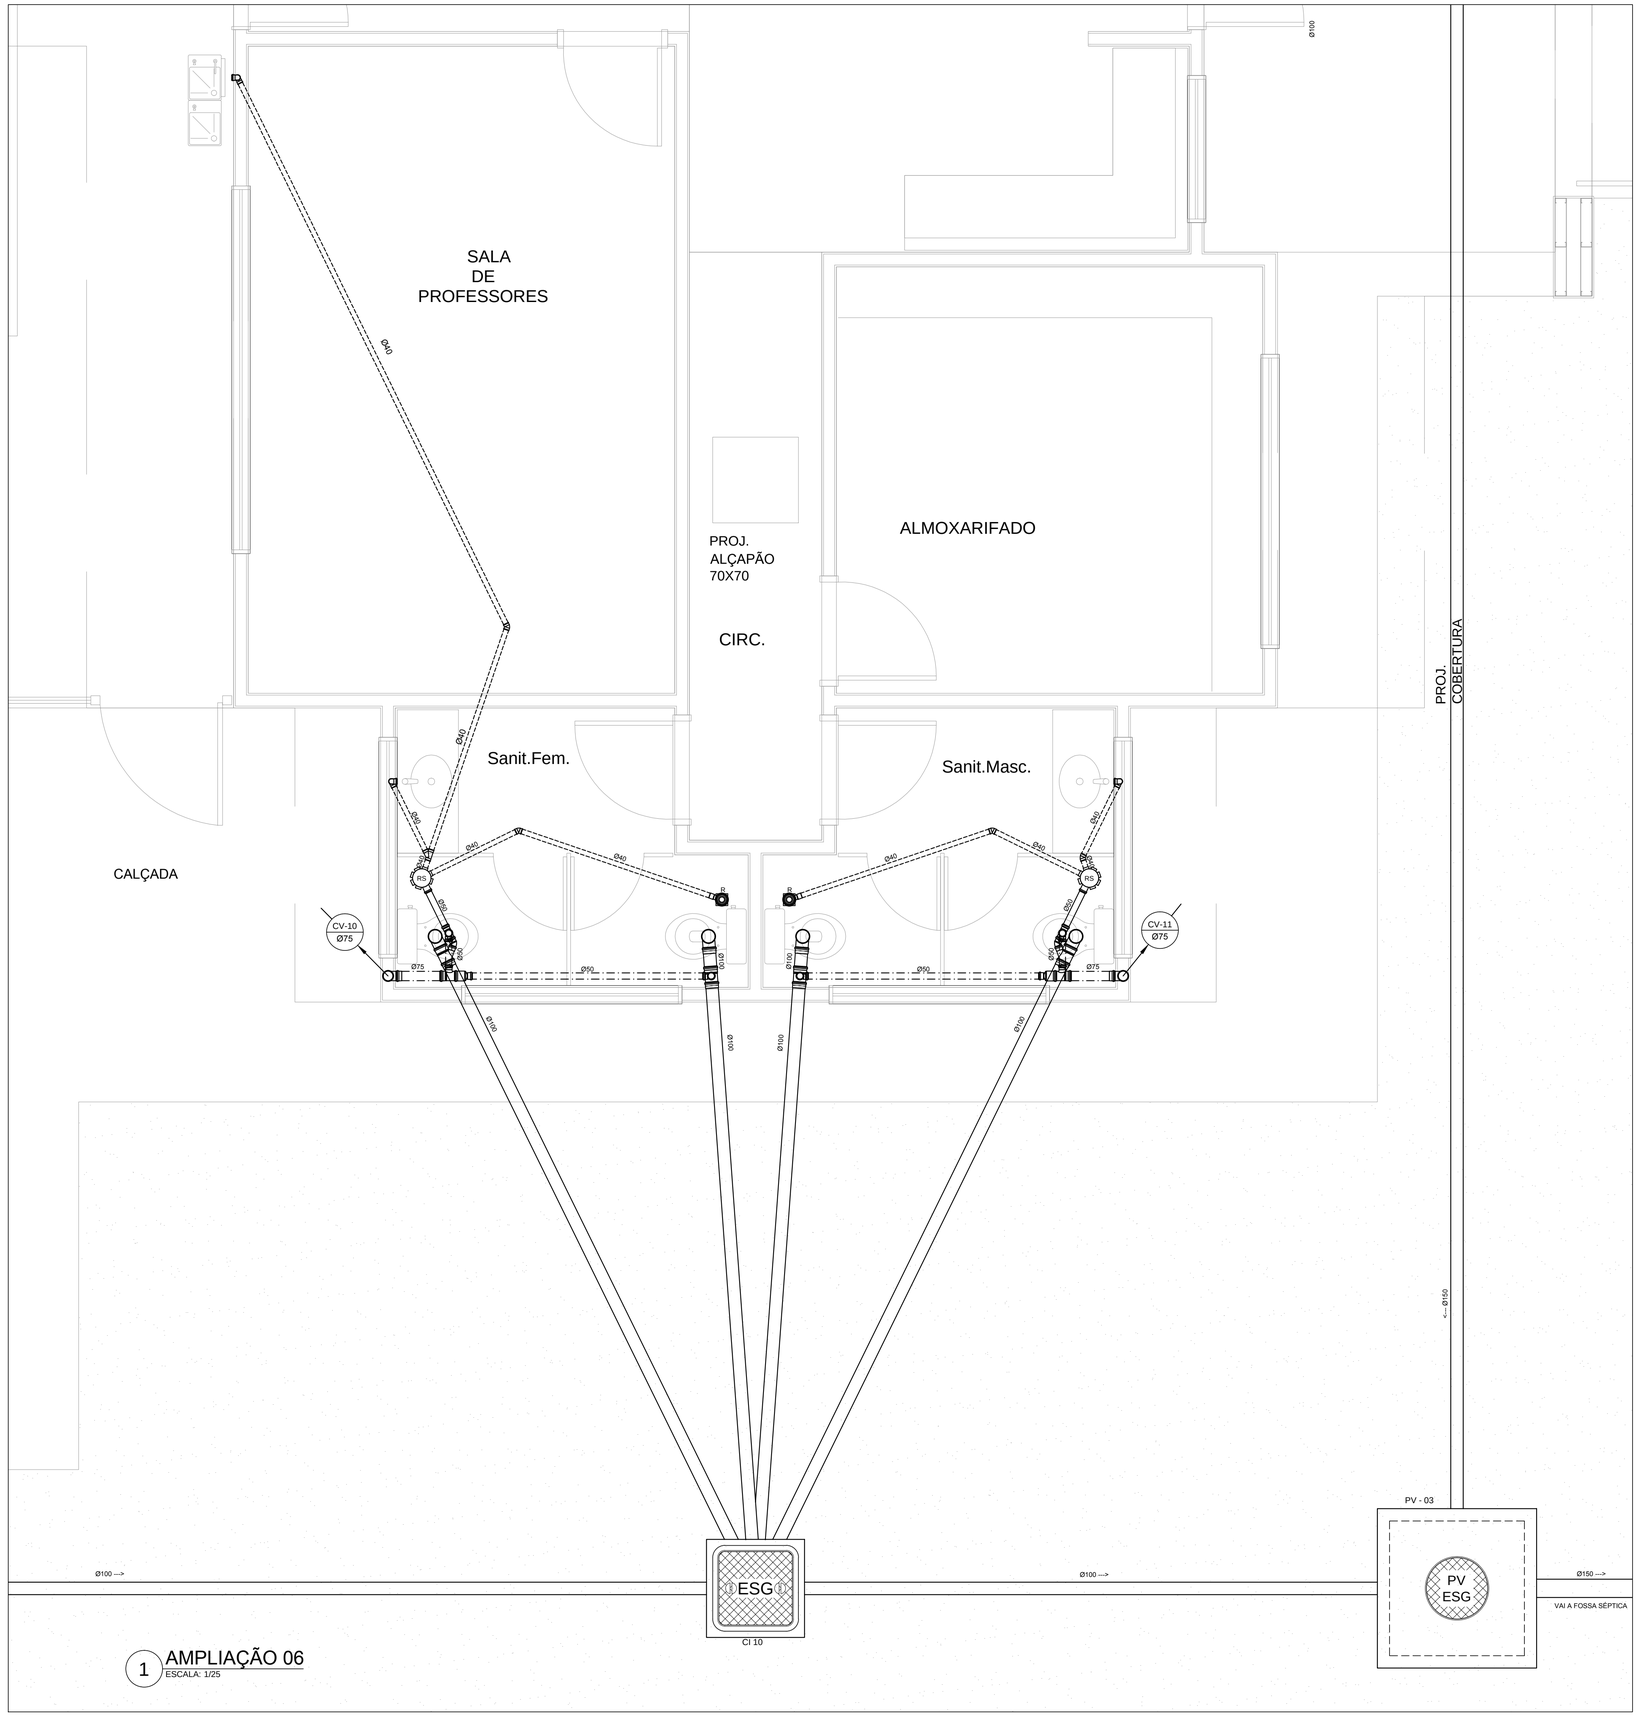


1 AMPLIAÇÃO 06
ESCALA: 1/25

LEGENDA

PV - POÇO DE VISITA - ESGOTO

CI - CAIXA DE INSPEÇÃO

CGE - CAIXA DE GORDURA ESPECIAL

INDICA TUBO DE VENTILAÇÃO

INDICA TUBULAÇÃO DE ESGOTO PRIMÁRIO

INDICA TUBULAÇÃO DE COLUNA DE VENTILAÇÃO

INDICA TUBULAÇÃO DE ESGOTO SECUNDÁRIO

CS	CAIXA SIFONADA
RS	RALO SIFONADO
R	RALO SECO
CGE	CAIXA DE GORDURA ESPECIAL
CSS	CAIXA SIFONADA DE SABÃO
i=	INCLINAÇÃO (%)
MLR	MÁQ. DE LAVAR ROUPA
MLL	MÁQ. DE LAVAR LOUÇAS
VS	VASO SANITÁRIO
PC	PIA DE COZINHA
CT	COTA DE TOPO
CF	COTA DE FUNDO
UHC	UNIDADE DE HUNTER DE CONTRIBUIÇÃO
CI	CAIXA DE INSPEÇÃO
PV	POÇO DE VISITA
Øxxx --->	SENTIDO DO FLUXO DA TUBULAÇÃO



2 CROQUI DE REFERÊNCIA
ESCALA: 1/500

FNDE Fundo Nacional de Desenvolvimento da Educação — Ministério da Educação — GOVERNO FEDERAL BRASIL PAÍS RICO É PAÍS SEM POBREZA

PROPRIETÁRIO: FUNDO DE DESENVOLVIMENTO DA EDUCAÇÃO - FNDE

ENDEREÇO:

MUNICÍPIO - UF:

PROPRIETÁRIO

RESP. TÉCNICO — CREA

AUTOR DO PROJETO: NATAN ARON BIRENBAUM — CREA: 46081-D/RJ

DLFO

CBMDF

RA

OBSERVAÇÕES:

DATA DA PLOTAGEM: quarta-feira, 11 de dezembro de 2013 11:45:20

PROGRAMA PROINFÂNCIA - PROJETO TIPO B

INSTALAÇÃO DE ESGOTO SANITÁRIO

COORDENAÇÃO
CGEST - Coordenação Geral de Infraestrutura Educacional

BLOCO ADMINISTRATIVO - PLANTA BAIXA

HEG

REVISÃO
R.01
R.02 - 10/2013
R.03 - conf. relatório IFBQ 25.10.13

ESCALA
1/25

DATA EMISSÃO
DEZEMBRO/ 2013

PRANCHA
07/08

FORMATO
841 mm x 594 mm