

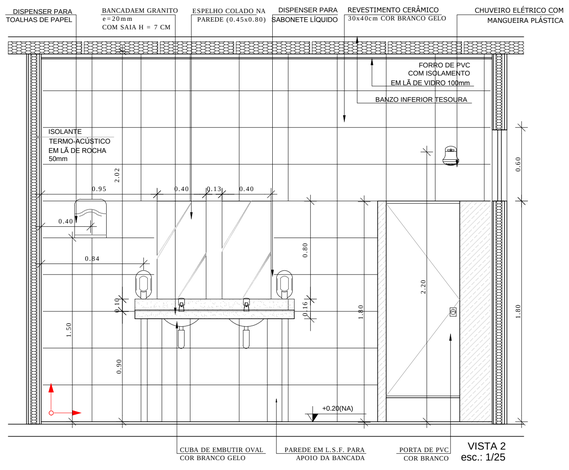



3 VISTA 02 - VESTIÁRIOS
ESCALA 1/25

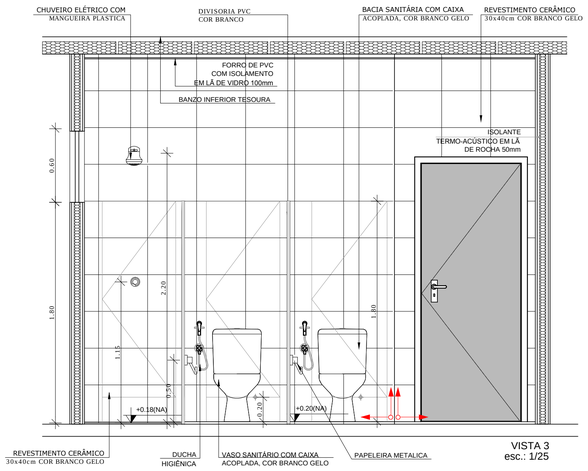


4 VISTA 03 - VESTIÁRIOS
ESCALA 1/25

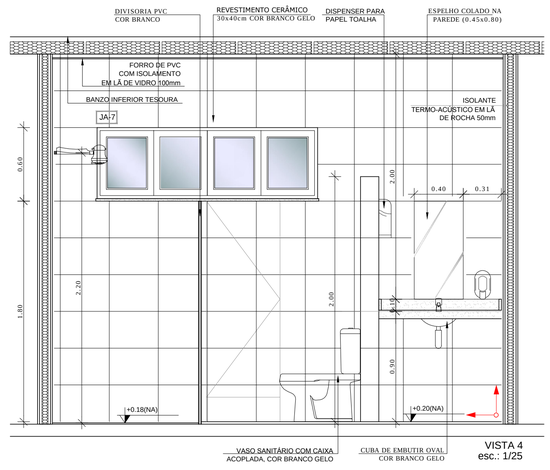


5 VISTA 04 - VESTIÁRIOS
ESCALA 1/25

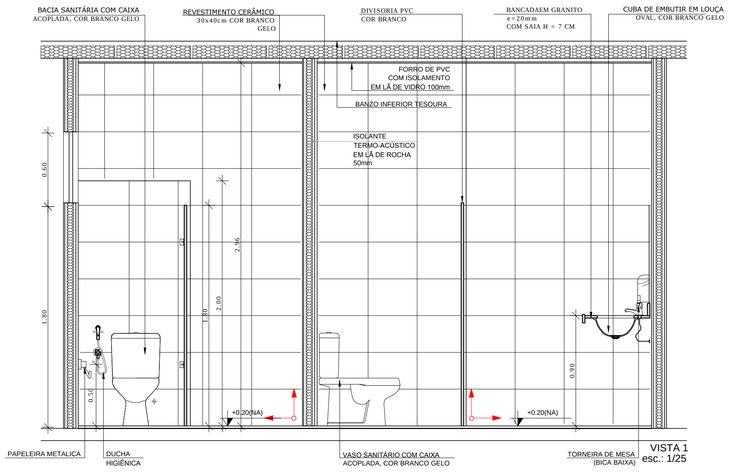


2 VISTA 01 - VESTIARIOS
ESCALA 1/25

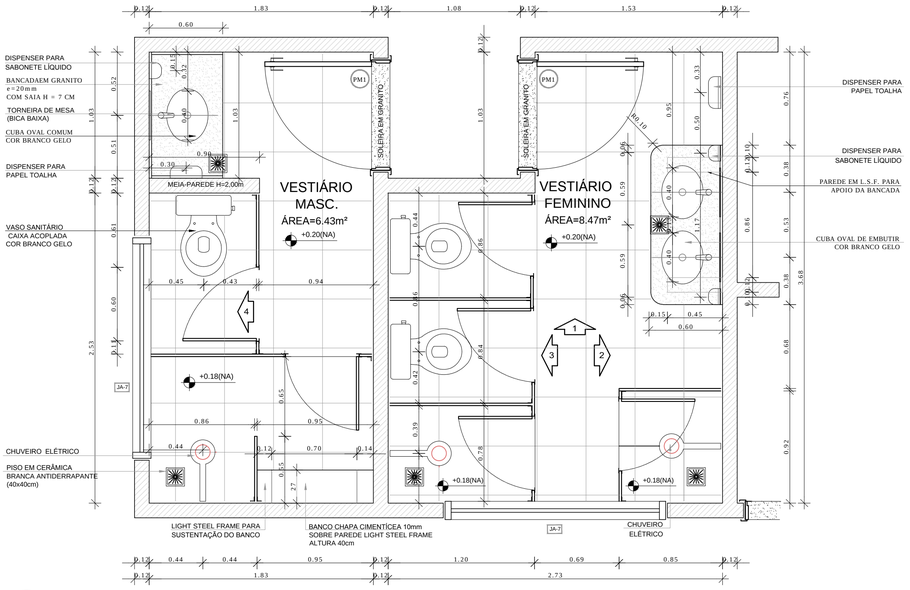


1 PLANTA BAIXA VESTIÁRIOS
ESCALA 1/25

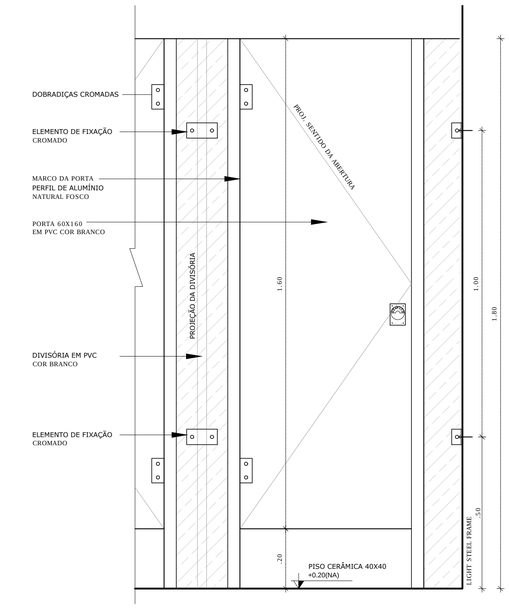

6 DETALHE DIVISORIAS - VESTIÁRIOS
ESCALA 1/10

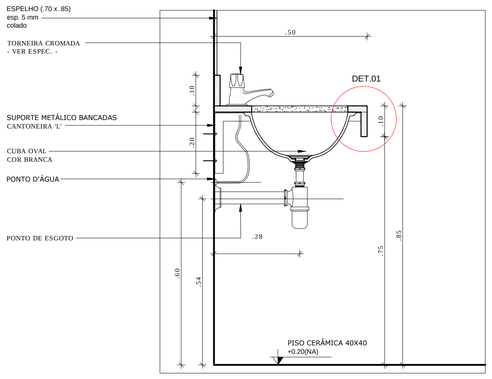

7 DETALHE BANCADA LAVATÓRIO
ESCALA 1/10

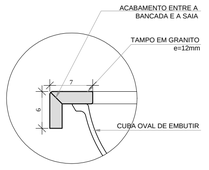

DETALHE 1 - CORTE
bancada de granito
esc.: 1/5

8 DETALHE 01- BANCADA LAVATÓRIO
ESCALA 1/5

NOTAS


- DIMENSÕES EM METROS;
- COTAS DE NÍVEL EM METROS;
- VERIFICAR POSIÇÃO DOS ELEMENTOS ESTRUTURAIS NO PROJETO DE LIGHT STEEL FRAME;
- VERIFICAR DETALHES CONSTRUTIVOS PERTINENTES NAS PRANCHAS INDICADAS E NA PRANCHA 37 DA ARQUITETURA;
- ALTERAÇÕES NESTE PROJETO SOMENTE COM AUTORIZAÇÃO EXPRESSA DO FNDE E CONSÓRCIO PIB.

REFERÊNCIAS:

- MEMORIAL DESCRITIVO DO PROJETO;
- ESPECIFICAÇÕES TÉCNICAS DO PROJETO DE ARQUITETURA;
- PLANILHA DE QUANTITATIVOS;
- CADERNO DE SERVIÇOS E ENCARGOS

LEGENDA:

+0.00(NA) +0.00(NC)	INDICAÇÃO NIVEIS PLANTA E CORTE	1	INDICAÇÃO DE VISTAS
1 CORTE	INDICAÇÃO DE CORTES	I A 1	ESPECIFICAÇÕES DE MATERIAIS
	INDICAÇÃO DE FACHADAS	X	INDICAÇÃO DE EIXOS
JA-X PMX	INDICAÇÃO DE PORTAS E JANELAS	BCX	INDICAÇÃO DE ELEMENTOS (BANCADAS, PRATELEIRAS E ETC.)

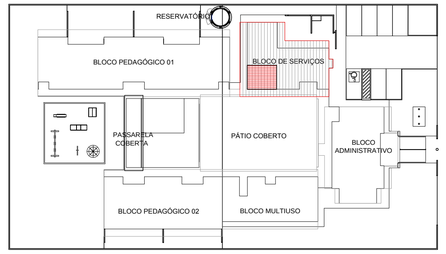

9 CROQUI DE REFERÊNCIA
ESCALA 1/500

FNDE Fundo Nacional de Desenvolvimento da Educação — Ministério da Educação — GOVERNO FEDERAL BRASIL PAÍS RICO É PAÍS SEM POBREZA

PROJETO DE TRANSPOSIÇÃO - PIB1LSF

PROPRIETÁRIO: :

ENDEREÇO:

MUNICÍPIO – UF:

PROPRIETÁRIO

LUIZ CLAUDIO LAZZARI — 0600596122
RESP. TÉCNICO — CREA

ROSANGELA KRODEL RECH KOMPATSCHER — A25337-5
AUTOR DO PROJETO — CAU

DLFO | CREA | RA

OBSERVAÇÕES:

PROGRAMA PROINFÂNCIA - PROJETO TIPO B
PROJETO DE ARQUITETURA

COORDENAÇÃO: CGEST - Coordenação Geral de Infraestrutura Educacional

AMPLIAÇÃO BLOCO DE SERVIÇOS
AMPLIAÇÃO VESTIÁRIOS

ARQ

REVISÃO: R.02 R.03 - conf. relatório; R.01 IFBQ 25.10.13; R.00
ESCALA: 1/10 e 1/25
DATA EMISSÃO: DEZEMBRO/2013
PRANCHA: 25/37
FORMATO: A1 (840X594)