

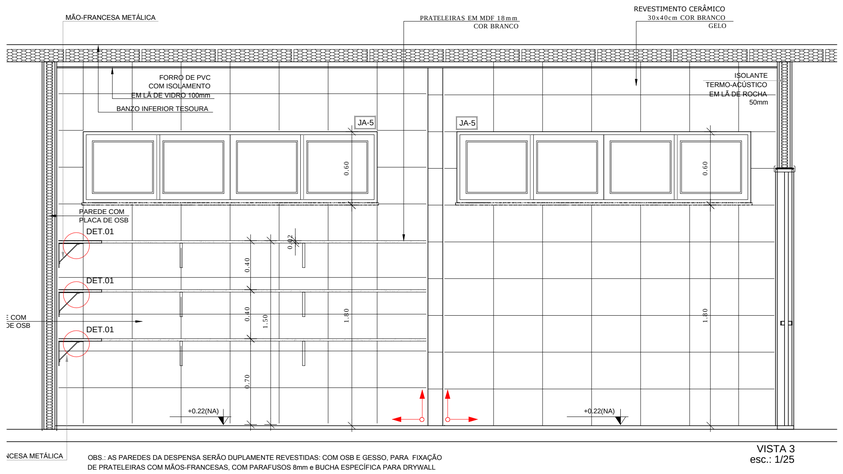



5 VISTA 03 - DESPENSA
ESCALA 1/25

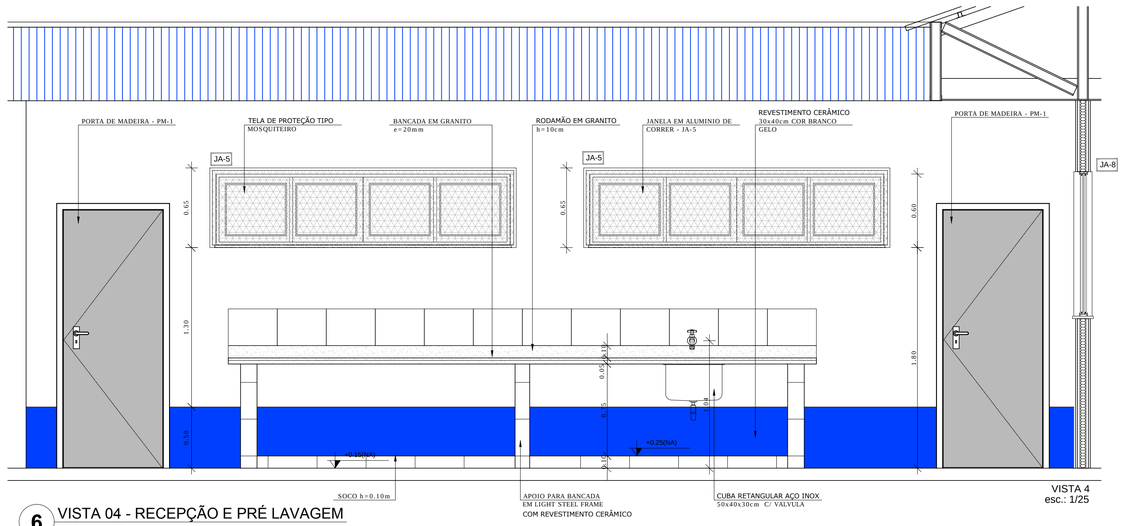


6 VISTA 04 - RECEPÇÃO E PRÉ LAVAGEM
ESCALA 1/25

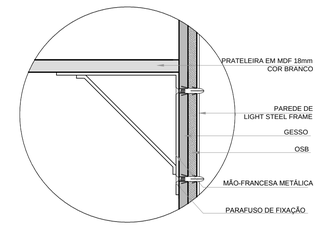


9 DETALHE 01
ESCALA 1/5

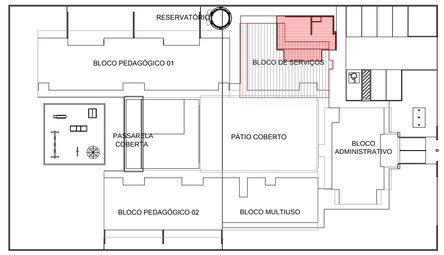


10 CROQUI DE REFERÊNCIA
ESCALA 1/500

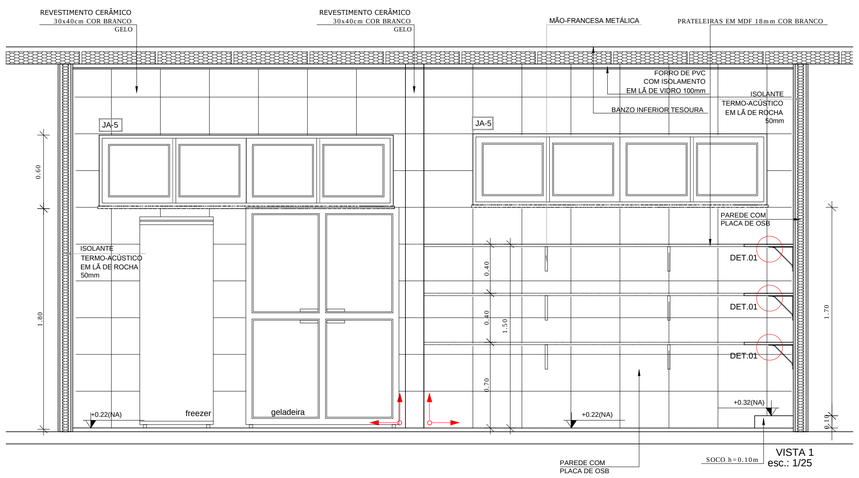


3 VISTA 01 - DESPENSA
ESCALA 1/25

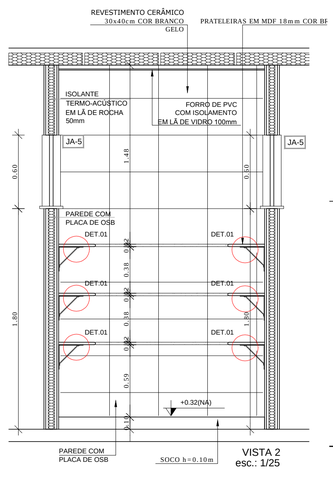


4 VISTA 02 - DESPENSA
ESCALA 1/25

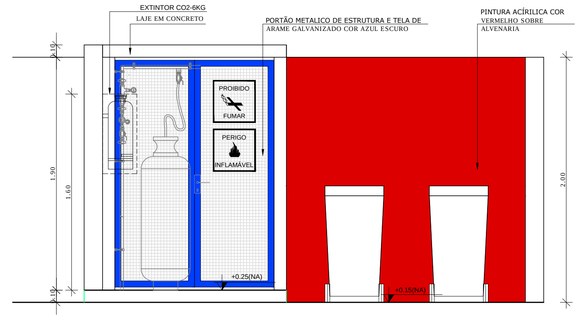

8 VISTA 01 - PÁTIO SERVIÇO
ESCALA 1/25

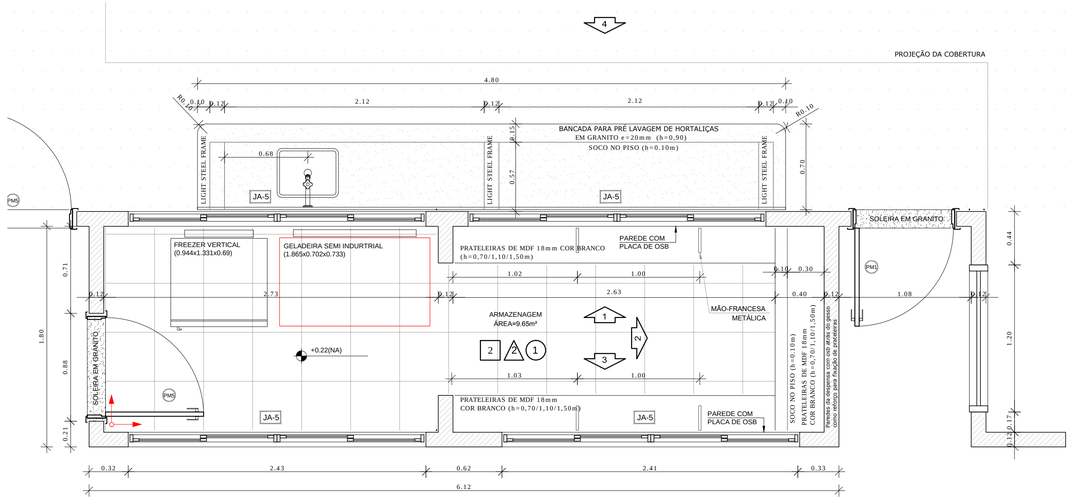

1 PLANTA BAIXA
ESCALA 1/25

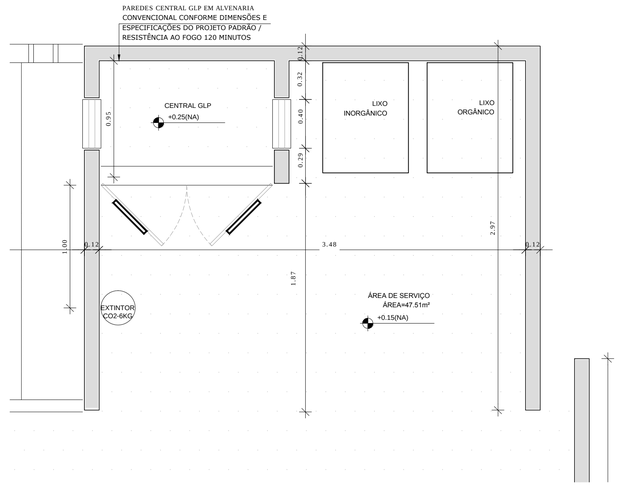

7 PLANTA BAIXA PÁTIO SERVIÇO
ESCALA 1/25

FNDE Fundo Nacional de Desenvolvimento da Educação — Ministério da Educação — GOVERNO FEDERAL BRASIL PAÍS RICO É PAÍS SEM POBREZA

PROJETO DE TRANSPOSIÇÃO - PIB1LSF

PROPRIETÁRIO: :

ENDEREÇO:

MUNICÍPIO – UF:

PROPRIETÁRIO

LUIZ CLAUDIO LAZZARI — 0600596122
RESP. TÉCNICO — CREA

ROSANGELA KRODEL RECH KOMPATSCHER — A25337-5
AUTOR DO PROJETO — CAU

DLFO | CREA | RA

OBSERVAÇÕES:

PROGRAMA PROINFÂNCIA - PROJETO TIPO B

PROJETO DE ARQUITETURA

COORDENAÇÃO: CGEST - Coordenação Geral de Infraestrutura Educacional

AMPLIAÇÃO BLOCO DE SERVIÇOS
AMPLIAÇÃO DESPENSA

ARQ

REVISÃO: R.02 R.03 - conf. relatório IFBQ 25.10.13; R.01; R.00

ESCALA: 1/25

DATA EMISSÃO: DEZEMBRO/2013

PRANCHA: 26/37

FORMATO: A1 (840X594)