

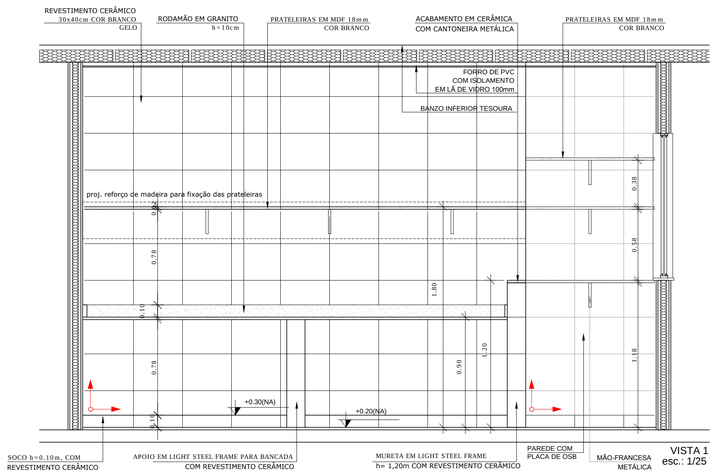


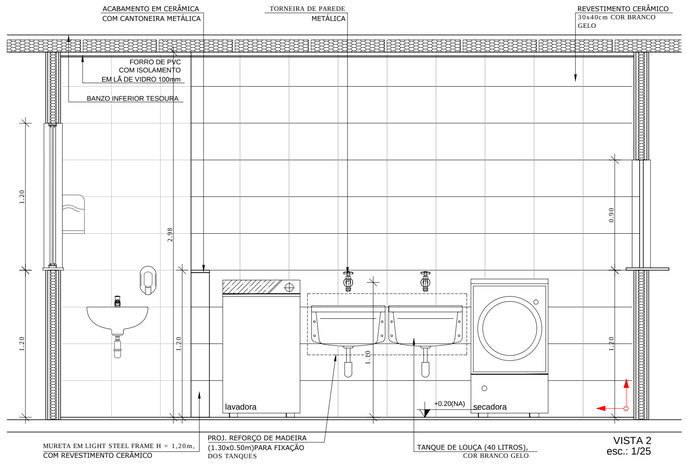

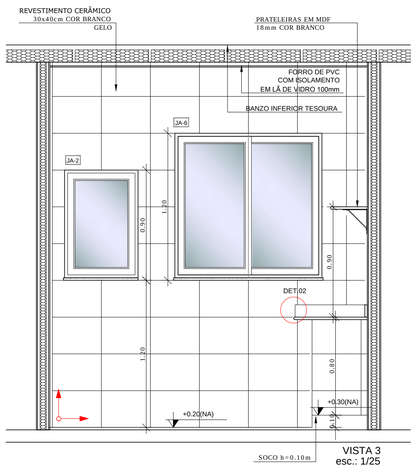

NOTAS

- DIMENSÕES EM METROS;
- COTAS DE NÍVEL EM METROS;
- VERIFICAR POSIÇÃO DOS ELEMENTOS ESTRUTURAIS NO PROJETO DE LIGHT STEEL FRAME;
- VERIFICAR DETALHES CONSTRUTIVOS PERTINENTES NAS PRANCHAS INDICADAS E NA PRANCHA 37 DA ARQUITETURA;
- ALTERAÇÕES NESTE PROJETO SOMENTE COM AUTORIZAÇÃO EXPRESSA DO FNDE E CONSÓRCIO PIB.

REFERÊNCIAS:

- MEMORIAL DESCRITIVO DO PROJETO;
- ESPECIFICAÇÕES TÉCNICAS DO PROJETO DE ARQUITETURA;
- PLANILHA DE QUANTITATIVOS;
- CADERNO DE SERVIÇOS E ENCARGOS


LEGENDA:

+0.00(NA) +0.00(NC) +0.00(NO)	INDICAÇÃO NIVEIS PLANTA E CORTE	1	INDICAÇÃO DE VISTAS
1	INDICAÇÃO DE CORTES	I A 1	ESPECIFICAÇÕES DE MATERIAIS
	INDICAÇÃO DE FACHADAS	X	INDICAÇÃO DE EIXOS
JA-X PMX	INDICAÇÃO DE PORTAS E JANELAS	BCX	INDICAÇÃO DE ELEMENTOS (BANCADAS, PRATELEIRAS E ETC.)


2 VISTA 01 - LAVANDERIA
ESCALA 1/25

3 VISTA 02 - LAVANDERIA
ESCALA 1/25


4 VISTA 03 - LAVANDERIA
ESCALA 1/25

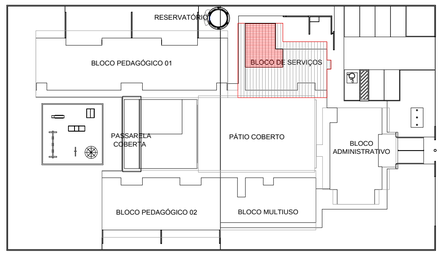


10 CROQUI DE REFERÊNCIA
ESCALA 1/500

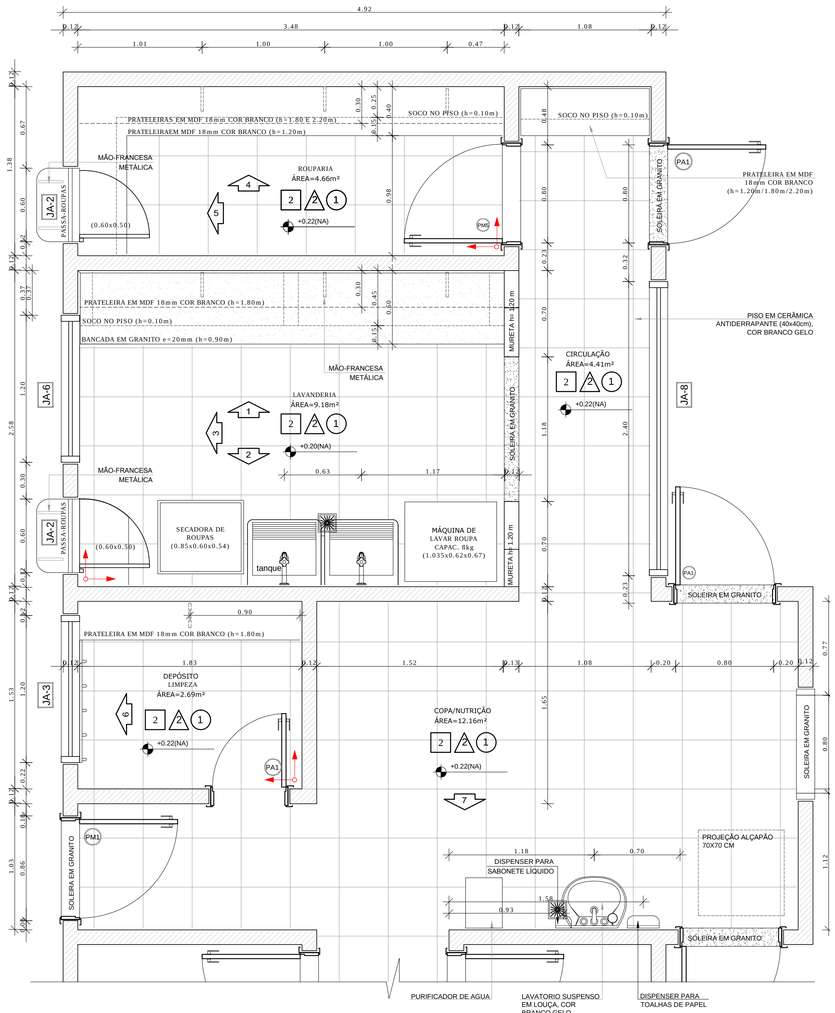


1 PLANTA BAIXA
ESCALA 1/25

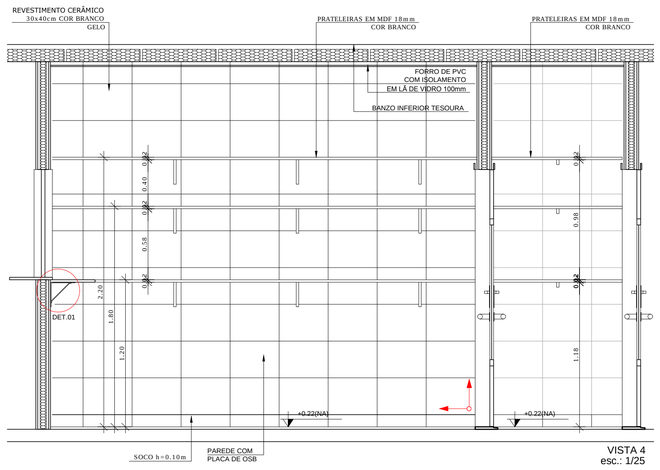


5 VISTA 04 - ROUPARIA
ESCALA 1/25

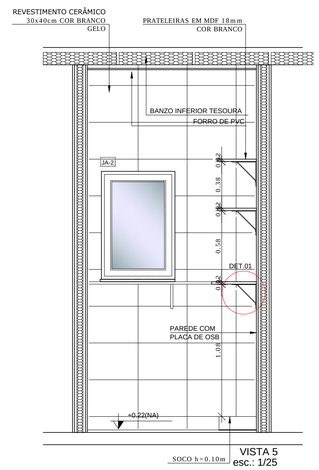


6 VISTA 05 - ROUPARIA
ESCALA 1/25

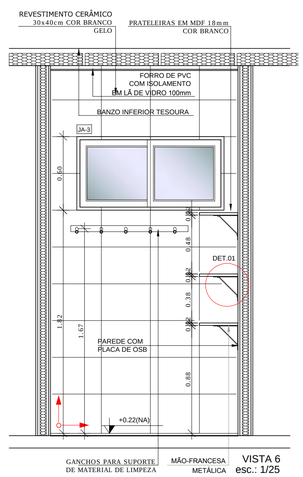

7 VISTA 06 - DML
ESCALA 1/25

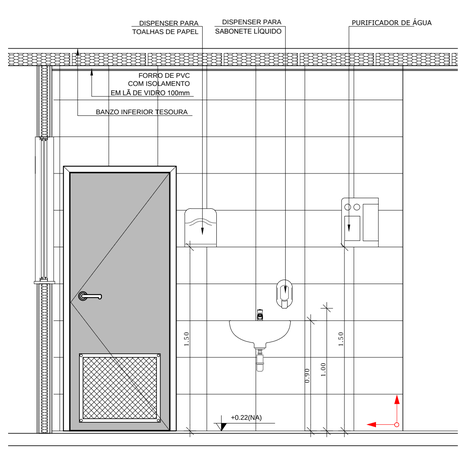

8 VISTA 07 - COPA FUNCIONÁRIOS
ESCALA 1/25

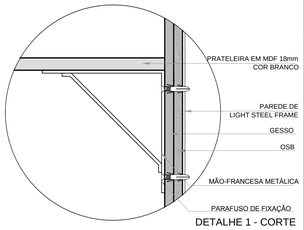

9 DETALHES
ESCALA INDICADA

FNDE Fundo Nacional de Desenvolvimento da Educação — Ministério da Educação — GOVERNO FEDERAL BRASIL PAÍS RICO É PAÍS SEM POBREZA

PROJETO DE TRANSPOSIÇÃO - PIB1LSF

PROPRIETÁRIO: :

ENDEREÇO:

MUNICÍPIO – UF:

PROPRIETÁRIO

LUIZ CLAUDIO LAZZARI — 0600596122
RESP. TÉCNICO — CREA

ROSANGELA KRODEL RECH KOMPATSCHER — A25337-5
AUTOR DO PROJETO — CAU

DLFO | CREA

RA

OBSERVAÇÕES:

PROGRAMA PROINFÂNCIA - PROJETO TIPO B
PROJETO DE ARQUITETURA

COORDENAÇÃO: CGEST - Coordenação Geral de Infraestrutura Educacional

AMPLIAÇÃO BLOCO DE SERVIÇOS
AMPLIAÇÃO LAVANDERIA E ROUPARIA

ARQ

REVISÃO: R.02 R.03 - conf. relatório; R.01 IFBQ 25.10.13; R.00

ESCALA: 1/25

DATA EMISSÃO: DEZEMBRO/2013

FORMATO: A1 (840X594)

PRANCHA: 27/37