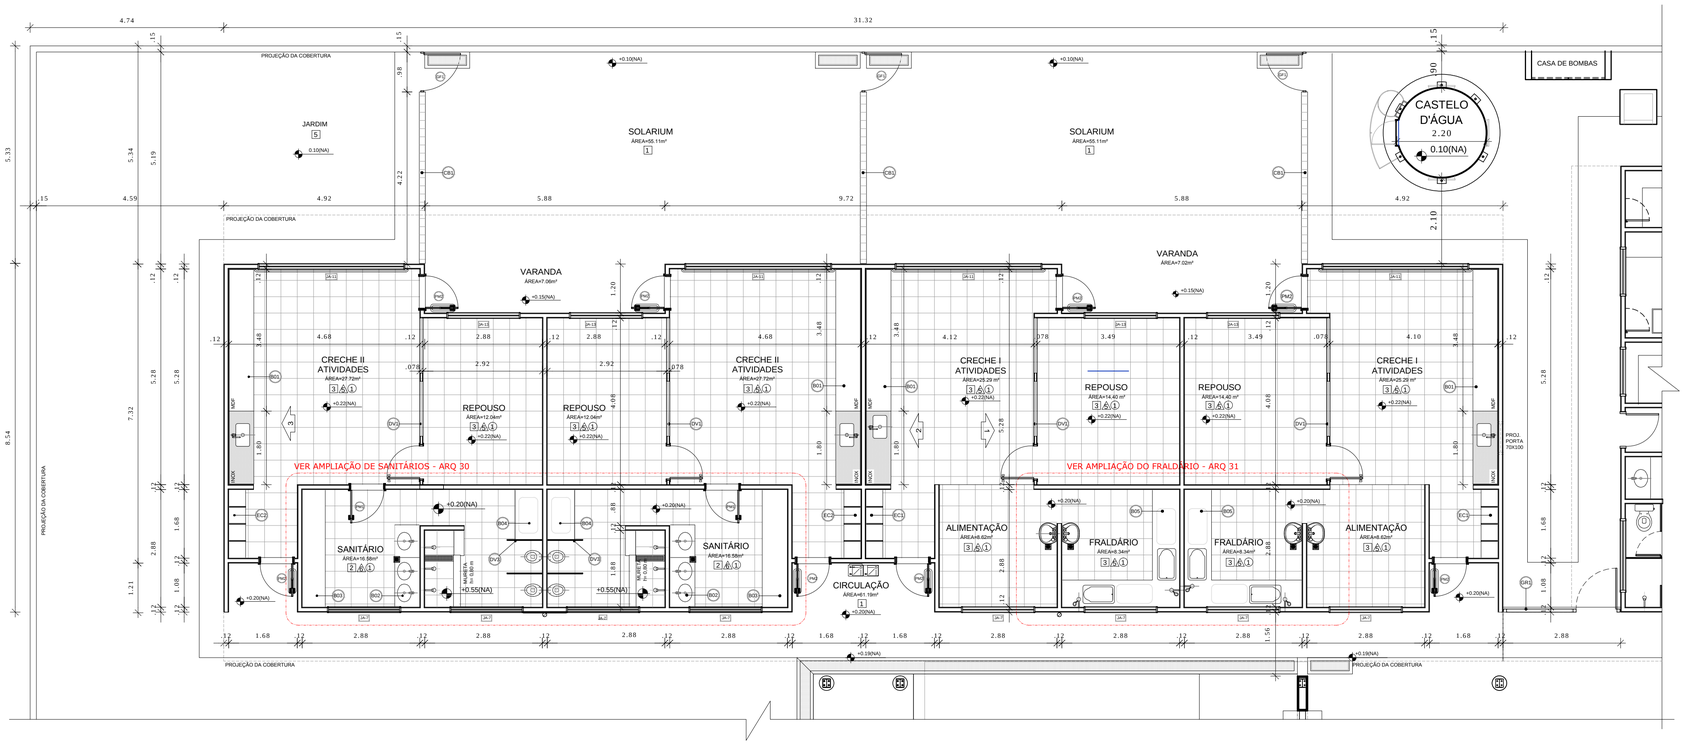


1 PLANTA BAIXA AMPLIADA - BLOCO PEDAGOGICO I
ESCALA 1/75

NOTAS

- DIMENSÕES EM METROS;
- COTAS DE NÍVEL EM METROS;
- VERIFICAR POSIÇÃO DOS ELEMENTOS ESTRUTURAIS NO PROJETO DE LIGHT STEEL FRAME;
- VERIFICAR DETALHES CONSTRUTIVOS PERTINENTES NAS PRANCHAS INDICADAS E NA PRANCHA 37 DA ARQUITETURA;
- ALTERAÇÕES NESTE PROJETO SOMENTE COM AUTORIZAÇÃO EXPRESSA DO FNDE E CONSÓRCIO PIB.


REFERÊNCIAS:


- MEMORIAL DESCRITIVO DO PROJETO;
- ESPECIFICAÇÕES TÉCNICAS DO PROJETO DE ARQUITETURA;
- PLANILHA DE QUANTITATIVOS;
- CADERNO DE SERVIÇOS E ENCARGOS

LEGENDA:

+0.00(NA) +0.00(NC) +0.00(NT)	INDICAÇÃO NIVEIS PLANTA E CORTE	1	INDICAÇÃO DE VISTAS
	INDICAÇÃO DE CORTES	1 A 1	ESPECIFICAÇÕES DE MATERIAIS
	INDICAÇÃO DE FACHADAS	X	INDICAÇÃO DE EIXOS
JA-X PMX	INDICAÇÃO DE PORTAS E JANELAS	BCX	INDICAÇÃO DE ELEMENTOS (BANCADAS, PRATELEIRAS E ETC.)

4 CROQUI DE REFERÊNCIA
ESCALA 1/500

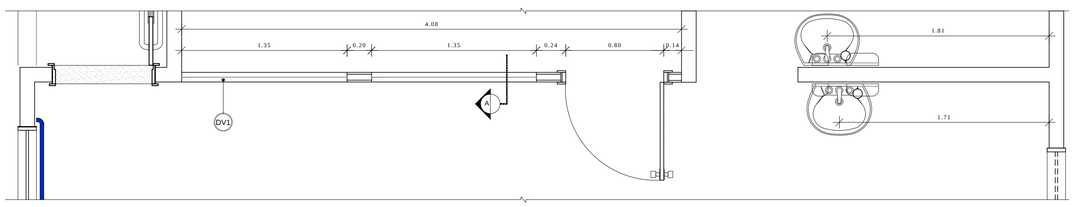

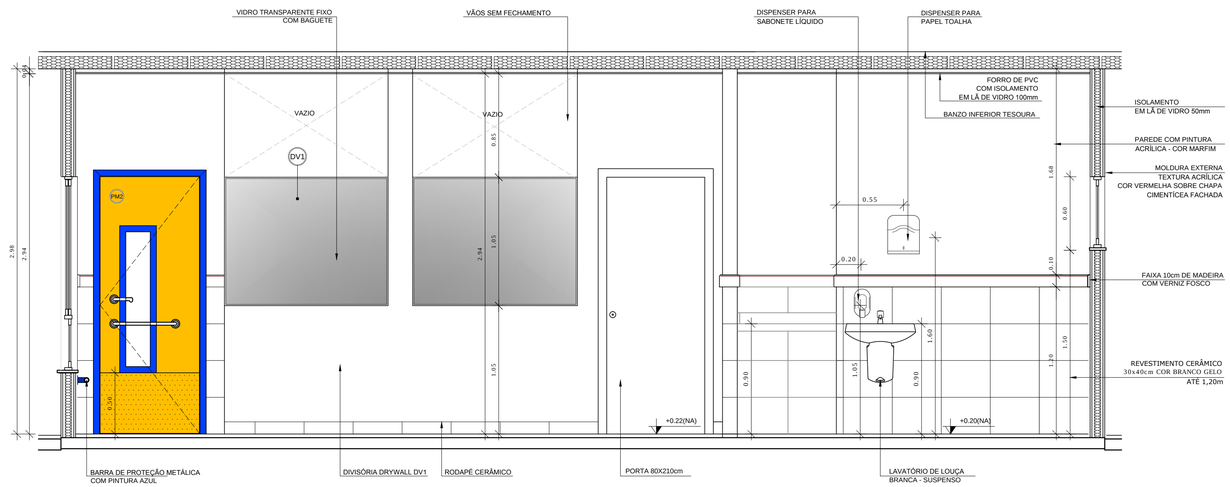


2 VISTA 01 - DIVISÓRIAS LEVES CRECHES I e II
ESCALA 1/25

ESPECIFICAÇÕES

PISO
1 - CIMENTADO DESEMPENADO, COM JUNTAS PLASTICAS A CADA 1,20 M
2 - CERÂMICA 40x40 cm, PEI-5, COR BRANCO GELO, ANTIDERRAPANTE (BLOCO SERVIÇOS E INST. SANITÁRIAS)
3 - CERÂMICA 40x40 cm, PEI-5, COR BRANCO GELO, ANTIDERRAPANTE (SALAS BLOCOS PEDAGÓGICOS, ADM. E MULTIUSO)
4 - BLOCO DE CONCRETO INTERTRAVADO
5 - GRAMADO
6 - AREIA

PAREDE
1 - TEXTURA ACRÍLICA DE ROLO COR AMARELO, AZUL ESCURO OU VERMELHO (CONFORME INDICAÇÃO), SOBRE CHAPA CIMENTÍCEA
2 - CERÂMICA 30x40 cm COR BRANCO GELO DO PISO AO TETO, SOBRE GESSO RESISTENTE À UMIDADE RU
3 - TEXTURA ACRÍLICA DE ROLO COR AZUL ESCURO ATÉ H=50 CM E TEXTURA ACRILICA DE ROLO COR BRANCO GELO , ACIMA DE H=50 CM, SOBRE CHAPA CIMENTÍCEA
4 - PINTURA ACRÍLICA COR MARFIM, SOBRE MASSA CORRIDA, SOBRE GESSO STANDARD ST
5 - CERÂMICA 30x40 cm COR BRANCO GELO ATÉ H=1,20 m, COM RODAMEIO DE MADEIRA DE 10 CM E PINTURA ACRÍLICA COR MARFIM SOBRE MASSA CORRIDA, ACIMA DE 1,30 M, SOBRE GESSO STANDARD ST
6 - CERÂMICA 30x40cm COR BRANCO GELO ATÉ H=1,80. FAIXA CERÂMICA 10x10cm (COR AZUL, VERMELHO, OU AMARELO CONFORME INDICAÇÃO) E PINTURA ACRÍLICA COR BRANCO GELO ACIMA DE 1,90 M, SOBRE GESSO RESISTENTE À UMIDADE RU

TETO
1 - FORRO INTERNO DE PVC 200MM E=8mm COR BRANCO, COM LÃ DE VIDRO e=50mm
2 - FORRO DE BEIRAL, DE PVC 200MM E=8mm COR BRANCO

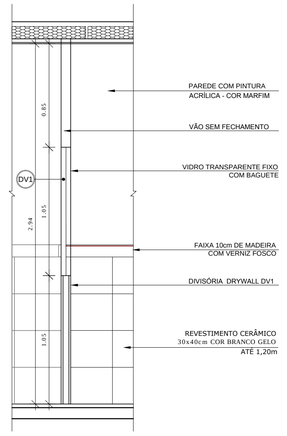

3 CORTE A - DIVISÓRIAS LEVES CRECHES I e II
ESCALA 1/25

FNDE Fundo Nacional de Desenvolvimento da Educação — Ministério da Educação — GOVERNO FEDERAL BRASIL PAÍS RICO É PAÍS SEM POBREZA

PROJETO DE TRANSPOSIÇÃO - PIB1LSF

PROPRIETÁRIO: :

ENDEREÇO:

MUNICÍPIO – UF:

PROPRIETÁRIO

LUIZ CLAUDIO LAZZARI — 0600596122
RESP. TÉCNICO — CREA

ROSANGELA KRODEL RECH KOMPATSCHER — A25337-5
AUTOR DO PROJETO — CAU

DLFO

CREA

RA

OBSERVAÇÕES:

PROGRAMA PROINFÂNCIA - PROJETO TIPO B
PROJETO DE ARQUITETURA

COORDENAÇÃO: CGEST - Coordenação Geral de Infraestrutura Educacional

AMPLIAÇÃO BLOCO PEDAGÓGICO 1
PLANTA BAIXA E VISTA 01

ARQ

FORMATO: A1 (840X594)

REVISÃO: R.00 / R.01 / R.02 — R.03 - conf. relatório IFBQ 25.10.13

ESCALA: 1/25 e 1/75

DATA EMISSÃO: DEZEMBRO/2013

PRANCHA: 28/37