

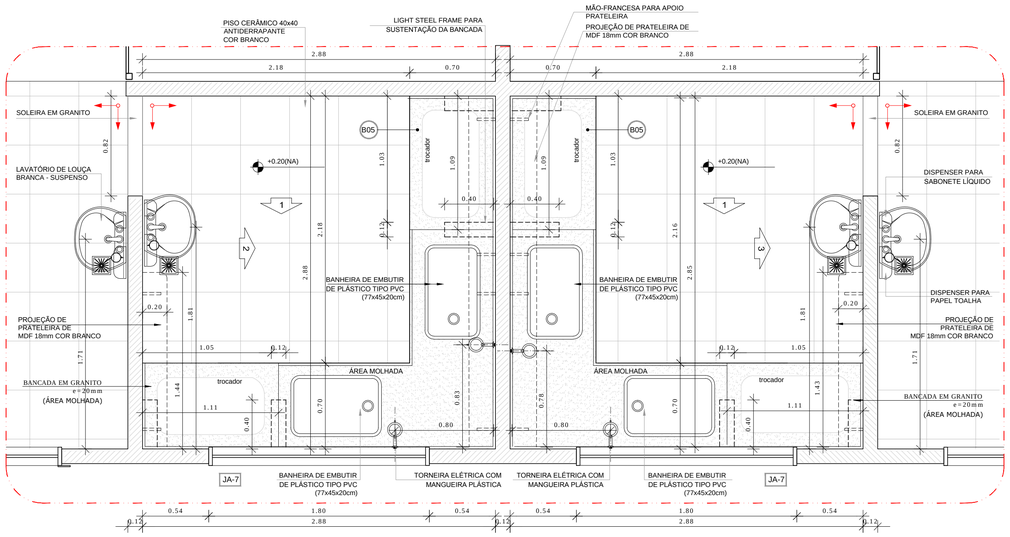


1 PLANTA BAIXA - FRALDÁRIOS CRECHE I
ESCALA 1/25

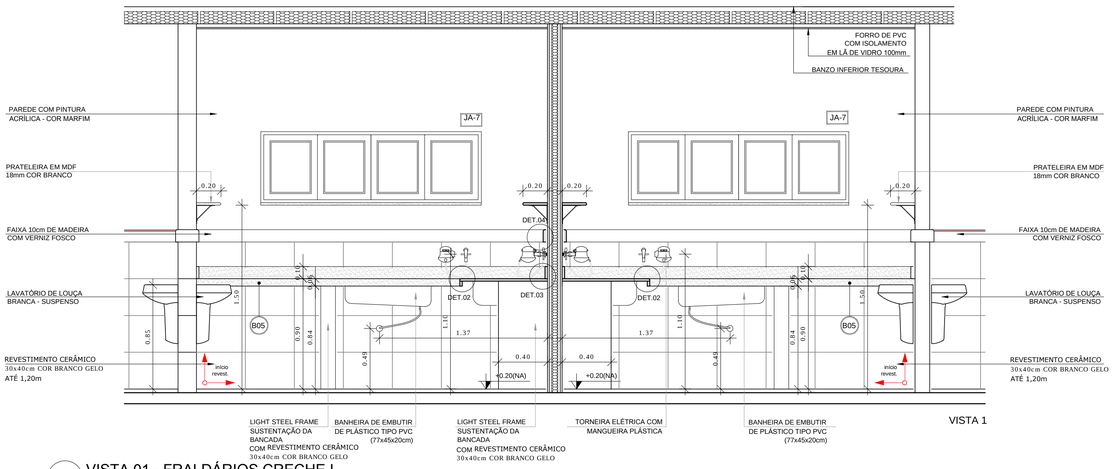


VISTA 1

2 VISTA 01 - FRALDÁRIOS CRECHE I
ESCALA 1/25

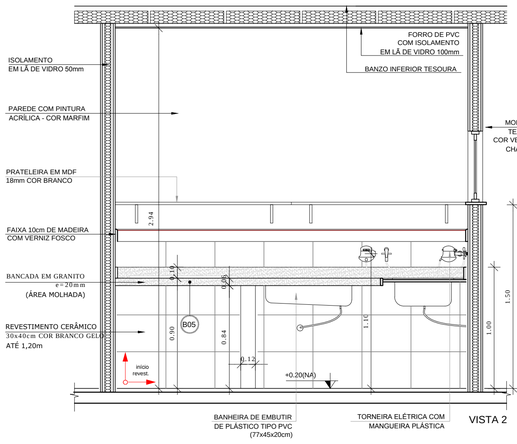


VISTA 2

3 VISTA 02 - FRALDÁRIOS CRECHE I
ESCALA 1/25

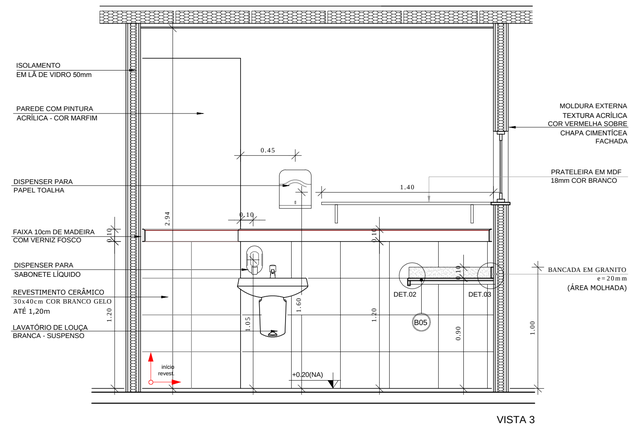


VISTA 3


4 VISTA 03 - FRALDÁRIOS CRECHE I
ESCALA 1/25

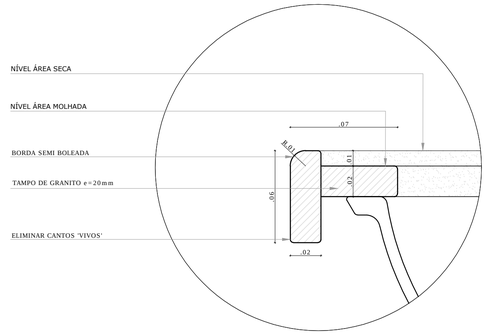


5 DETALHE 01 - BANCADA DE GRANITO
ESCALA 1/2

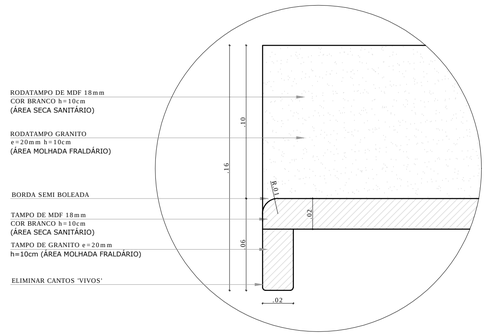

6 DETALHE 02 - BANCADA MDF E GRANITO
ESCALA 1/2

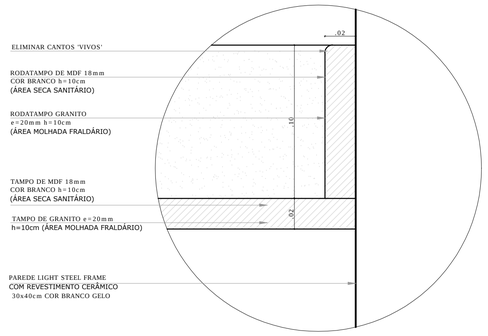

7 DETALHE 03 - RODATAMPO DE MDF E GRANITO
ESCALA 1/2

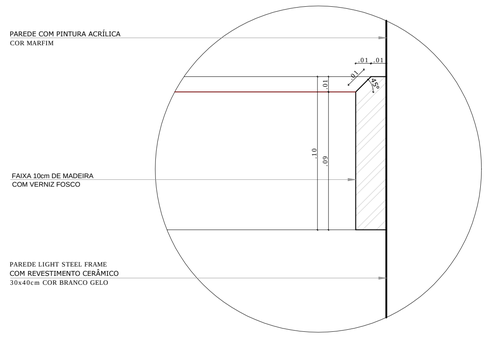

8 DETALHE 04 - FRISO DE MADEIRA
ESCALA 1/2

OBS.: BANCADAS APOIADAS SOBRE MEIAS PAREDES DE LIGHT STEEL FRAME, COM REVESTIMENTO CERÂMICO 30x40cm, COR BRANCO GELO

NOTAS


- DIMENSÕES EM METROS;
- COTAS DE NÍVEL EM METROS;
- VERIFICAR POSIÇÃO DOS ELEMENTOS ESTRUTURAIS NO PROJETO DE LIGHT STEEL FRAME;
- VERIFICAR DETALHES CONSTRUTIVOS PERTINENTES NAS PRANCHAS INDICADAS E NA PRANCHA 37 DA ARQUITETURA;
- ALTERAÇÕES NESTE PROJETO SOMENTE COM AUTORIZAÇÃO EXPRESSA DO FNDE E CONSÓRCIO PIB.

REFERÊNCIAS:

- MEMORIAL DESCRITIVO DO PROJETO;
- ESPECIFICAÇÕES TÉCNICAS DO PROJETO DE ARQUITETURA;
- PLANILHA DE QUANTITATIVOS;
- CADERNO DE SERVIÇOS E ENCARGOS

LEGENDA:

+0.00(NA) +0.00(NC) / +0.00(NA) +0.00(NC)	INDICAÇÃO NIVEIS PLANTA E CORTE	1	INDICAÇÃO DE VISTAS
01	INDICAÇÃO DE CORTES	1 A 1	ESPECIFICAÇÕES DE MATERIAIS
X	INDICAÇÃO DE FACHADAS	X	INDICAÇÃO DE EIXOS
JA-X / PMX	INDICAÇÃO DE PORTAS E JANELAS	BCX	INDICAÇÃO DE ELEMENTOS (BANCADAS, PRATELEIRAS E ETC.)

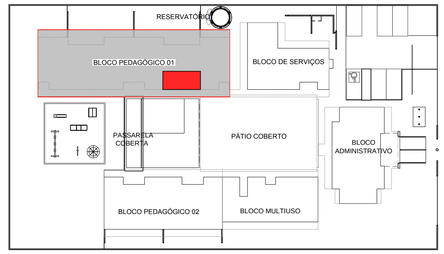

9 CROQUI DE REFERÊNCIA
ESCALA 1/500

FNDE Fundo Nacional de Desenvolvimento da Educação — Ministério da Educação — GOVERNO FEDERAL BRASIL PAÍS RICO É PAÍS SEM POBREZA

PROJETO DE TRANSPOSIÇÃO - PIB1LSF

PROPRIETÁRIO: :

ENDEREÇO:

MUNICÍPIO – UF:

PROPRIETÁRIO		
LUIZ CLAUDIO LAZZARI	0600596182	
RESP. TÉCNICO	CREA	
ROSANGELA KRODEL RECH KOMPATSCHER	A253337-5	
AUTOR DO PROJETO	CAU	

DLFO | CREA | RA

OBSERVAÇÕES:

PROGRAMA PROINFÂNCIA - PROJETO TIPO B
PROJETO DE ARQUITETURA

COORDENAÇÃO			
CGEST - Coordenação Geral de Infraestrutura Educacional	AMPLIAÇÃO BLOCO PEDAGÓGICO 1 FRALDÁRIO CRECHE I E DETALHES		ARQ
FORMATO: A1 (840X594)	REVISÃO: R.02 R.03 - conf. relatório IFBQ 25.10.13; R.01; R.00	ESCALA: 1/2 e 1/25 DATA EMISSÃO: DEZEMBRO/2013	PRANCHA: 31/37