
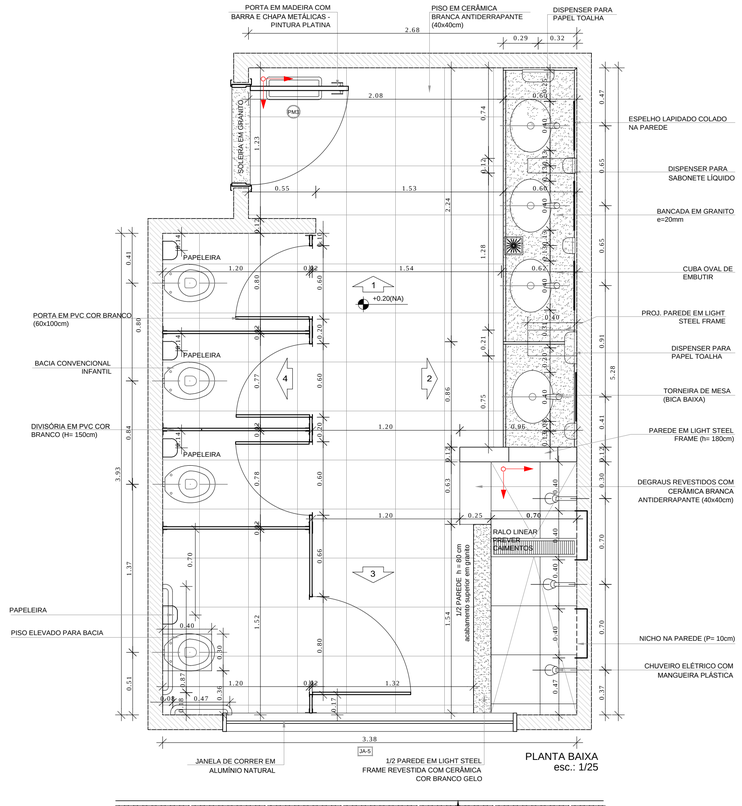



PLANTA BAIXA
esc.: 1/25

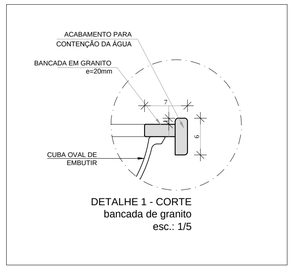


DETALHE 1 - CORTE
bancada de granito
esc.: 1/5

NOTAS


- DIMENSÕES EM METROS;
- COTAS DE NÍVEL EM METROS;
- VERIFICAR POSIÇÃO DOS ELEMENTOS ESTRUTURAIS NO PROJETO DE LIGHT STEEL FRAME;
- VERIFICAR DETALHES CONSTRUTIVOS PERTINENTES NAS PRANCHAS INDICADAS E NA PRANCHA 37 DA ARQUITETURA;
- ALTERAÇÕES NESTE PROJETO SOMENTE COM AUTORIZAÇÃO EXPRESSA DO FNDE E CONSÓRICIO PIB.

REFERÊNCIAS:


- MEMORIAL DESCRITIVO DO PROJETO;
- ESPECIFICAÇÕES TÉCNICAS DO PROJETO DE ARQUITETURA;
- PLANILHA DE QUANTITATIVOS;
- CADERNO DE SERVIÇOS E ENCARGOS

LEGENDA:


| | | | |
|---|---|---|---|
| +0.00(NA) +0.00(NO) / -0.00(NA) -0.00(NO) | INDICAÇÃO NIVEIS PLANTA E CORTE | 1 | INDICAÇÃO DE VISTAS |
| 1:100 | INDICAÇÃO DE CORTES | 1 1 | ESPECIFICAÇÕES DE MATERIAIS |
| X | INDICAÇÃO DE FACHADAS | X | INDICAÇÃO DE EIXOS |
| JA-X PMX | INDICAÇÃO DE PORTAS E JANELAS | BCX | INDICAÇÃO DE ELEMENTOS (BANCADAS, PRATELEIRAS E ETC.) |

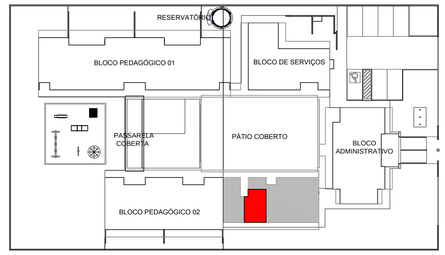



2 CROQUI DE REFERÊNCIA
ESCALA 1/500

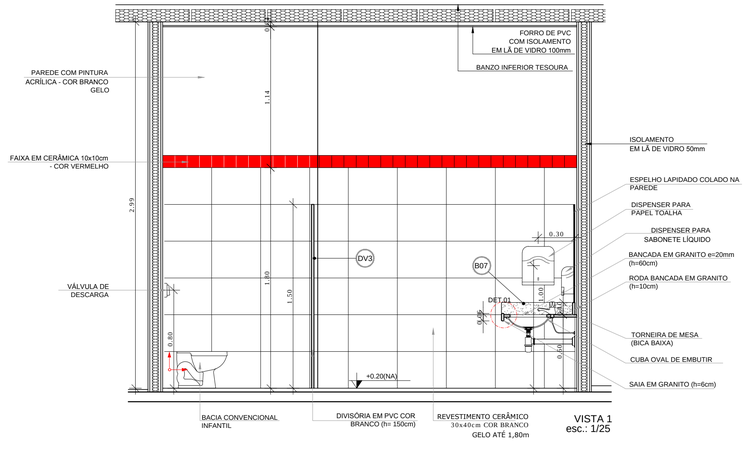



VISTA 1
esc.: 1/25

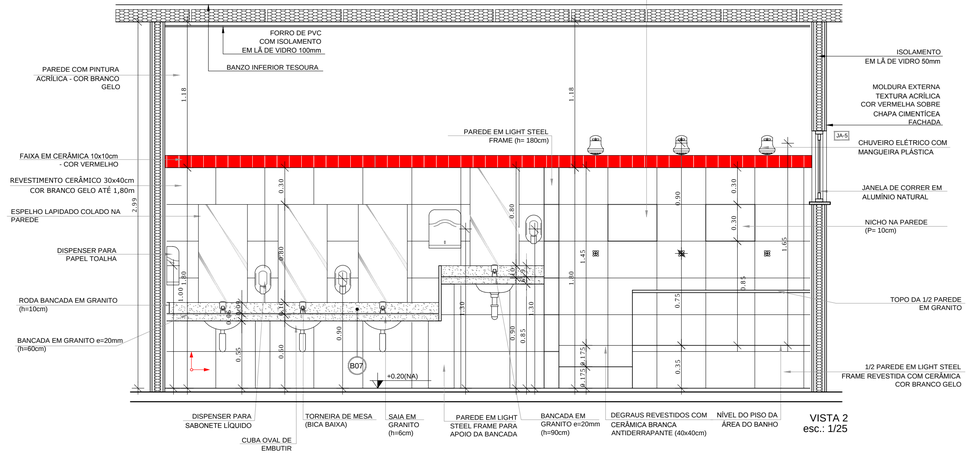


VISTA 2
esc.: 1/25

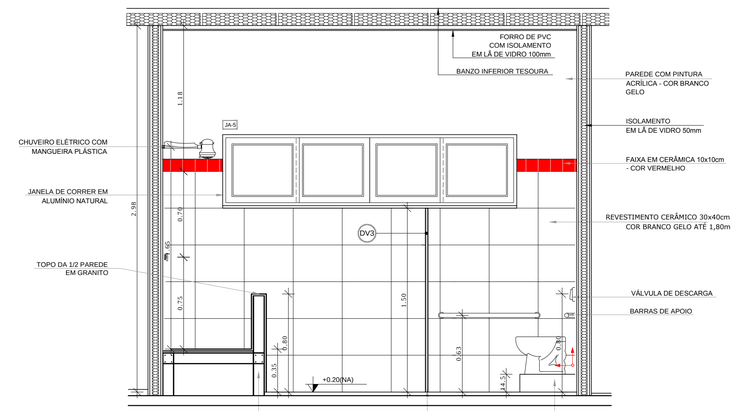


VISTA 3
esc.: 1/25

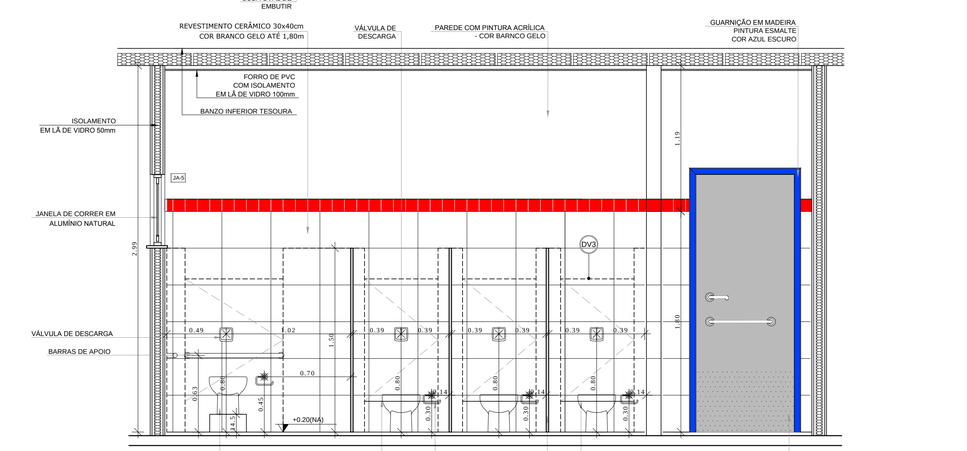


VISTA 4
esc.: 1/25

1 AMPLIAÇÃO SANITÁRIO FEMININO
ESCALA 1/25

FNDE Fundo Nacional de Desenvolvimento da Educação — Ministério da Educação — GOVERNO FEDERAL BRASIL PAÍS RICO É PAÍS SEM POBREZA

# PROJETO DE TRANSPOSIÇÃO - PIB1LSF

PROPRIETÁRIO: :

ENDEREÇO:

MUNICÍPIO – UF:

PROPRIETÁRIO

LUIZ CLAUDIO LAZZARI — 0600596122 — CREA
RESP. TÉCNICO

ROSANGELA KRODEL RECH KOMPATSCHER — A25337-5 — CAU
AUTOR DO PROJETO

DLFO | CREA

RA

OBSERVAÇÕES:

## PROGRAMA PROINFÂNCIA - PROJETO TIPO B
## PROJETO DE ARQUITETURA

COORDENAÇÃO
CGEST - Coordenação Geral de Infraestrutura Educacional

AMPLIAÇÃO BLOCO MULTIUSO
SANITÁRIO INFANTIL FEMININO

ARQ

FORMATO
A1 (840X594)

REVISÃO
R.02 R.03 - conf. relatório
R.01 IFBQ 25.10.13
R.00

ESCALA
INDICADA

DATA EMISSÃO
DEZEMBRO/2013

PRANCHA
34/37