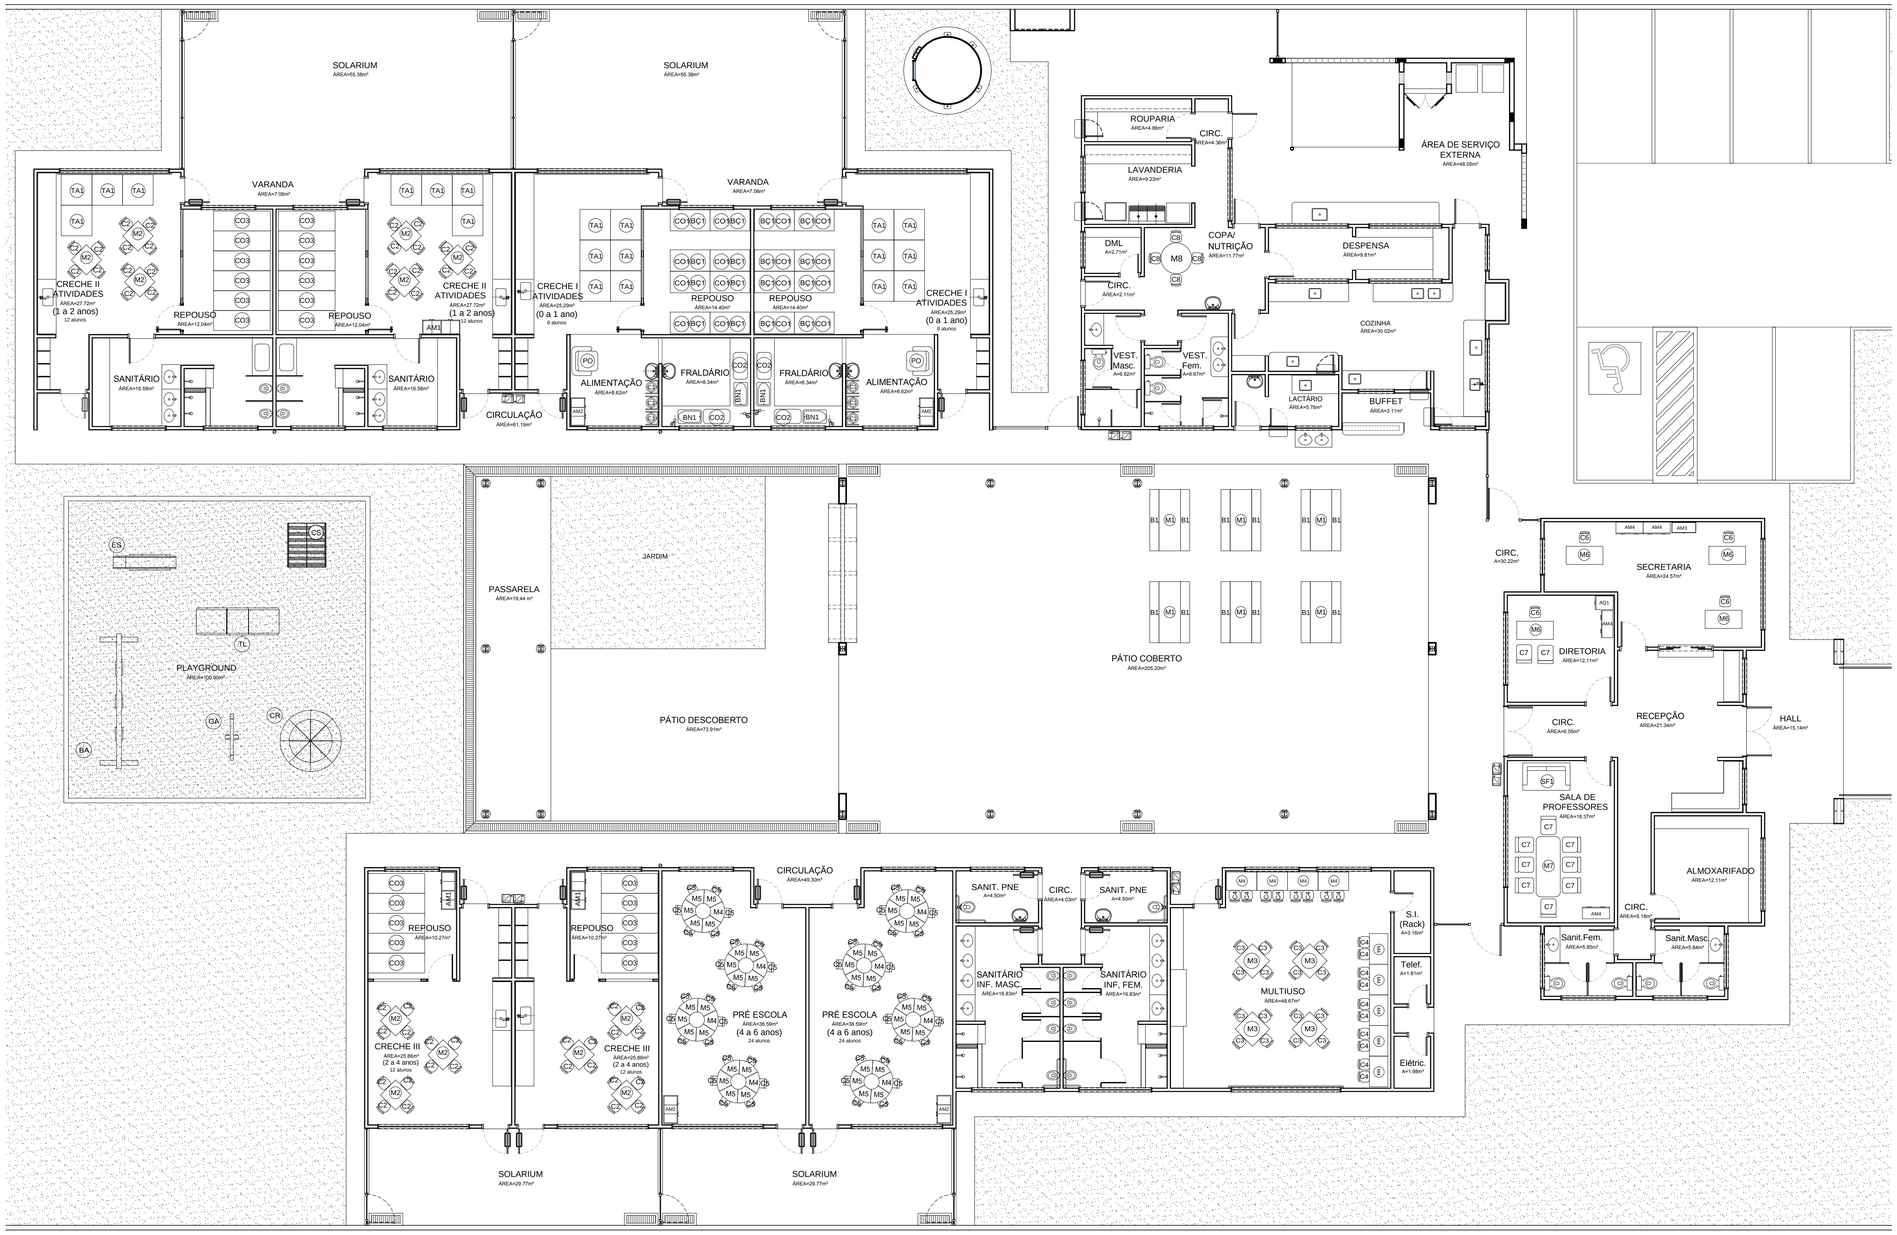


NOTA:
DETALHES DE REFORÇOS PARA FIXAÇÃO DE TAMPOS E MOBILIÁRIO VER PRANCHA 37 DA ARQUITETURA.

1 PLANTA DE LAYOUT - MOBILIARIO
ESCALA 1/100

NOTAS


- DIMENSÕES EM METROS;
- COTAS DE NÍVEL EM METROS;
- VERIFICAR POSIÇÃO DOS ELEMENTOS ESTRUTURAIS NO PROJETO DE LIGHT STEEL FRAME;
- VERIFICAR DETALHES CONSTRUTIVOS PERTINENTES NAS PRANCHAS INDICADAS E NA PRANCHA 37 DA ARQUITETURA;
- ALTERAÇÕES NESTE PROJETO SOMENTE COM AUTORIZAÇÃO EXPRESSA DO FNDE E CONSÓRCIO PIB.

REFERÊNCIAS:

- MEMORIAL DESCRITIVO DO PROJETO;
- ESPECIFICAÇÕES TÉCNICAS DO PROJETO DE ARQUITETURA;
- PLANILHA DE QUANTITATIVOS;
- CADERNO DE SERVIÇOS E ENCARGOS

LEGENDA:

+0.00(NA) +0.00(NC) / +0.00(NA) +0.00(NO)	INDICAÇÃO NIVEIS PLANTA E CORTE	VX-XX	INDICAÇÃO DE VISTAS
0.00	INDICAÇÃO DE CORTES	1 A 1	ESPECIFICAÇÕES DE MATERIAIS
X	INDICAÇÃO DE FACHADAS	X	INDICAÇÃO DE EIXOS
JA-X / PMX	INDICAÇÃO DE PORTAS E JANELAS	BCX	INDICAÇÃO DE ELEMENTOS (BANCADAS, PRATELEIRAS E ETC.)

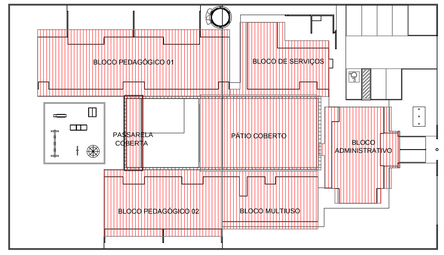

2 CROQUI DE REFERÊNCIA
ESCALA 1/500

FNDE Fundo Nacional de Desenvolvimento da Educação — Ministério da Educação — GOVERNO FEDERAL BRASIL PAÍS RICO É PAÍS SEM POBREZA

PROJETO DE TRANSPOSIÇÃO - PIB1LSF

PROPRIETÁRIO: :

ENDEREÇO:

MUNICÍPIO – UF:

PROPRIETÁRIO

LUIZ CLAUDIO LAZZARI — 0600596122
RESP. TÉCNICO — CREA

ROSANGELA KRODEL RECH KOMPATSCHER — A25337-5
AUTOR DO PROJETO — CAU

DLFO

CREA

RA

OBSERVAÇÕES:

ADMINISTRAÇÃO			
C6	04	CADEIRA GIRATÓRIA COM ALTURA REGULÁVEL (DIRETORIA E SECRETARIA) DIM: 58x58x90cm	
C7	10	CADEIRA FIXA PARA REUNIÕES (DIRETORIA E SECRETARIA) DIM: 58x58x90cm	
AM4	04	ARMÁRIO EM AÇO PARA BLOCO ADMINISTRATIVO (DIRETORIA, SECRETARIA E SALA DOS PROFESSORES) DIM: 90x40x198cm	
AQ1	01	ARQUIVO EM AÇO (DIRETORIA) DIM: 46,5x68x134cm	
M7	01	MESA DE REUNIÃO PARA 8 PESSOAS (PROFESSORES) DIM: 200x100x75cm	
M6	04	MESA DE TRABALHO DIM: 60x120x75cm	
AM3	01	ARMÁRIO PARA PRIMEIROS SOCORROS DIM: 38x80x150cm	
SF3	01	SOFÁ EM MATERIAL LAVÁVEL DE 02 LUGARES DIM: 73x125x75cm	

COZINHA / COPA			
M8	01	MESA DE REFEIÇÃO PARA ADULTOS DIM: DIÂMETRO 100cm E 71cm DE ALTURA	
C8	04	CADEIRA DE REFEIÇÃO PARA ADULTOS DIM: 58x58x90cm	
REFEITÓRIO			
M1	06	MESA RETANGULAR MONOBLOCO COM BORDAS ARREDONDADAS PARA CRIANÇAS DE 03 A 05 ANOS DIM: 180x80cm	
B1	12	BANCO RETANGULAR MONOBLOCO COM BORDAS ARREDONDADAS DIM: 180x40cm	
HIGIENE E ALIMENTAÇÃO			
	06	CADEIRA DE ALIMENTAÇÃO COM BANDEJAS REMOVÍVEIS (CRECHE I) DIM: 105x56x68cm	
PQ	02	POLTRONA ACOLCHOADA PARA AMAMENTAR (CRECHE I) DIM: 70x80cm	
CO3	06	COLCHONETE PARA TROCADOR DIM: 100x60x3cm	

AMBIENTES	MOBILIÁRIO	QTDE	DESCRIÇÃO
REPOUSO	BC1	16	BERÇO EM MDF COM GRADES NA COR BRANCA ACETINADA DIM: 130x70x120cm
	CO1	16	COLCHÕES PARA BERÇO DIM: 130x70x10cm
	CO3	44	COLCHONETE PARA REPOUSO DIM: 185x65x5cm
	EVA	20	PLACAS DE TATAME EM EVA (CRECHES I, II E III) DIM: 100x100x2cm

SALAS DE ATIVIDADES ESCOLARES			
M2	12	MESA REVESTIDA EM LAMINADO MELAMÍNICO PARA CRIANÇAS DE 2 A 4 ANOS (CRECHES I, II E III) DIM: 70x70x54cm	
C2	48	CADEIRA REVESTIDA EM LAMINADO MELAMÍNICO PARA CRIANÇAS DE 2 A 4 ANOS (CRECHES I, II E III) DIM: 24x24x58cm	
M3	04	MESAS PARA REVESTIDA EM LAMINADO MELAMÍNICO PARA CRIANÇAS DE 4 A 6 ANOS (ESPAÇO MULTIUSO/ SALA DE INFORMÁTICA) DIM: 80x80x60cm	
C3	16	CADEIRA REVESTIDA EM LAMINADO MELAMÍNICO PARA CRIANÇAS DE 4 A 6 ANOS (ESPAÇO MULTIUSO/ SALA DE INFORMÁTICA) DIM: 29x27x67,5cm	
M4	9	MESAS REVESTIDAS EM LAMINADO MELAMÍNICO PARA CRIANÇAS DE 4 A 6 ANOS (ESPAÇO MULTIUSO/ SALA DE INFORMÁTICA) DIM: 100x60x60cm	
C4	18	CADEIRA GIRATÓRIA ESTOFADA COM RODÍZIO PARA CRIANÇAS DE 5 E 6 ANOS (ESPAÇO MULTIUSO/ SALA DE INFORMÁTICA) DIM: 29x27x67,5cm	
M5	48	MESAS PARA REVESTIDA EM LAMINADO MELAMÍNICO PARA CRIANÇAS DE 5 E 6 ANOS (PRÉ-ESCOLA) DIM: 60x40x40x60cm	
C5	48	CADEIRA REVESTIDA EM LAMINADO MELAMÍNICO PARA CRIANÇAS DE 5 E 6 ANOS (PRÉ-ESCOLA) DIM: 29x27x67,5cm	
ARQ	02	ARMÁRIO ROUPEIRO EM AÇO COM 04 CORPOS E 16 PORTAS (CRECHES III) DIM: 123x42x194,5cm	
AM2	04	ARMÁRIO ROUPEIRO EM AÇO COM 03 CORPOS E 12 PORTAS (CRECHES I E PRÉ ESCOLA) DIM: 92x42x194,5cm	

BRINQUEDOS ÁREA DE LAZER EXTERNA			
BA	01	BALANÇO DE 04 LUGARES DIM: 180x440x220cm	
CR	01	GIRA GIRA CARROSSEL EM POLIETILENO PARA ATÉ 3 CRIANÇAS DIM: DIÂMETRO DE 100cm	
CS	01	CASA DE BONECAS EM POLIETILENO DIM: 124x143x126cm	
ES	01	ESCORREGADOR EM POLIETILENO DIM: 59x205x128	
GA	01	GANGORRA TRIPLA EM POLIETILENO DIM: 40x151x44,7cm	
TL	01	TÚNEL LÚDICO EM POLIETILENO DIM: 87x214x97cm	

PROGRAMA PROINFÂNCIA - PROJETO TIPO B

PROJETO DE ARQUITETURA

COORDENAÇÃO
CGEST - Coordenação Geral de Infraestrutura Educacional

PLANTA BAIXA - LAYOUT MOBILIÁRIO

ARQ

REVISÃO		ESCALA	PRANCHA
R.02	R.03 - conf. relatório	1/100	03/37
R.01	IFBQ 25.10.13	DATA EMISSÃO	
R.00		DEZEMBRO/2013	

FORMATO
A1 (840X594)