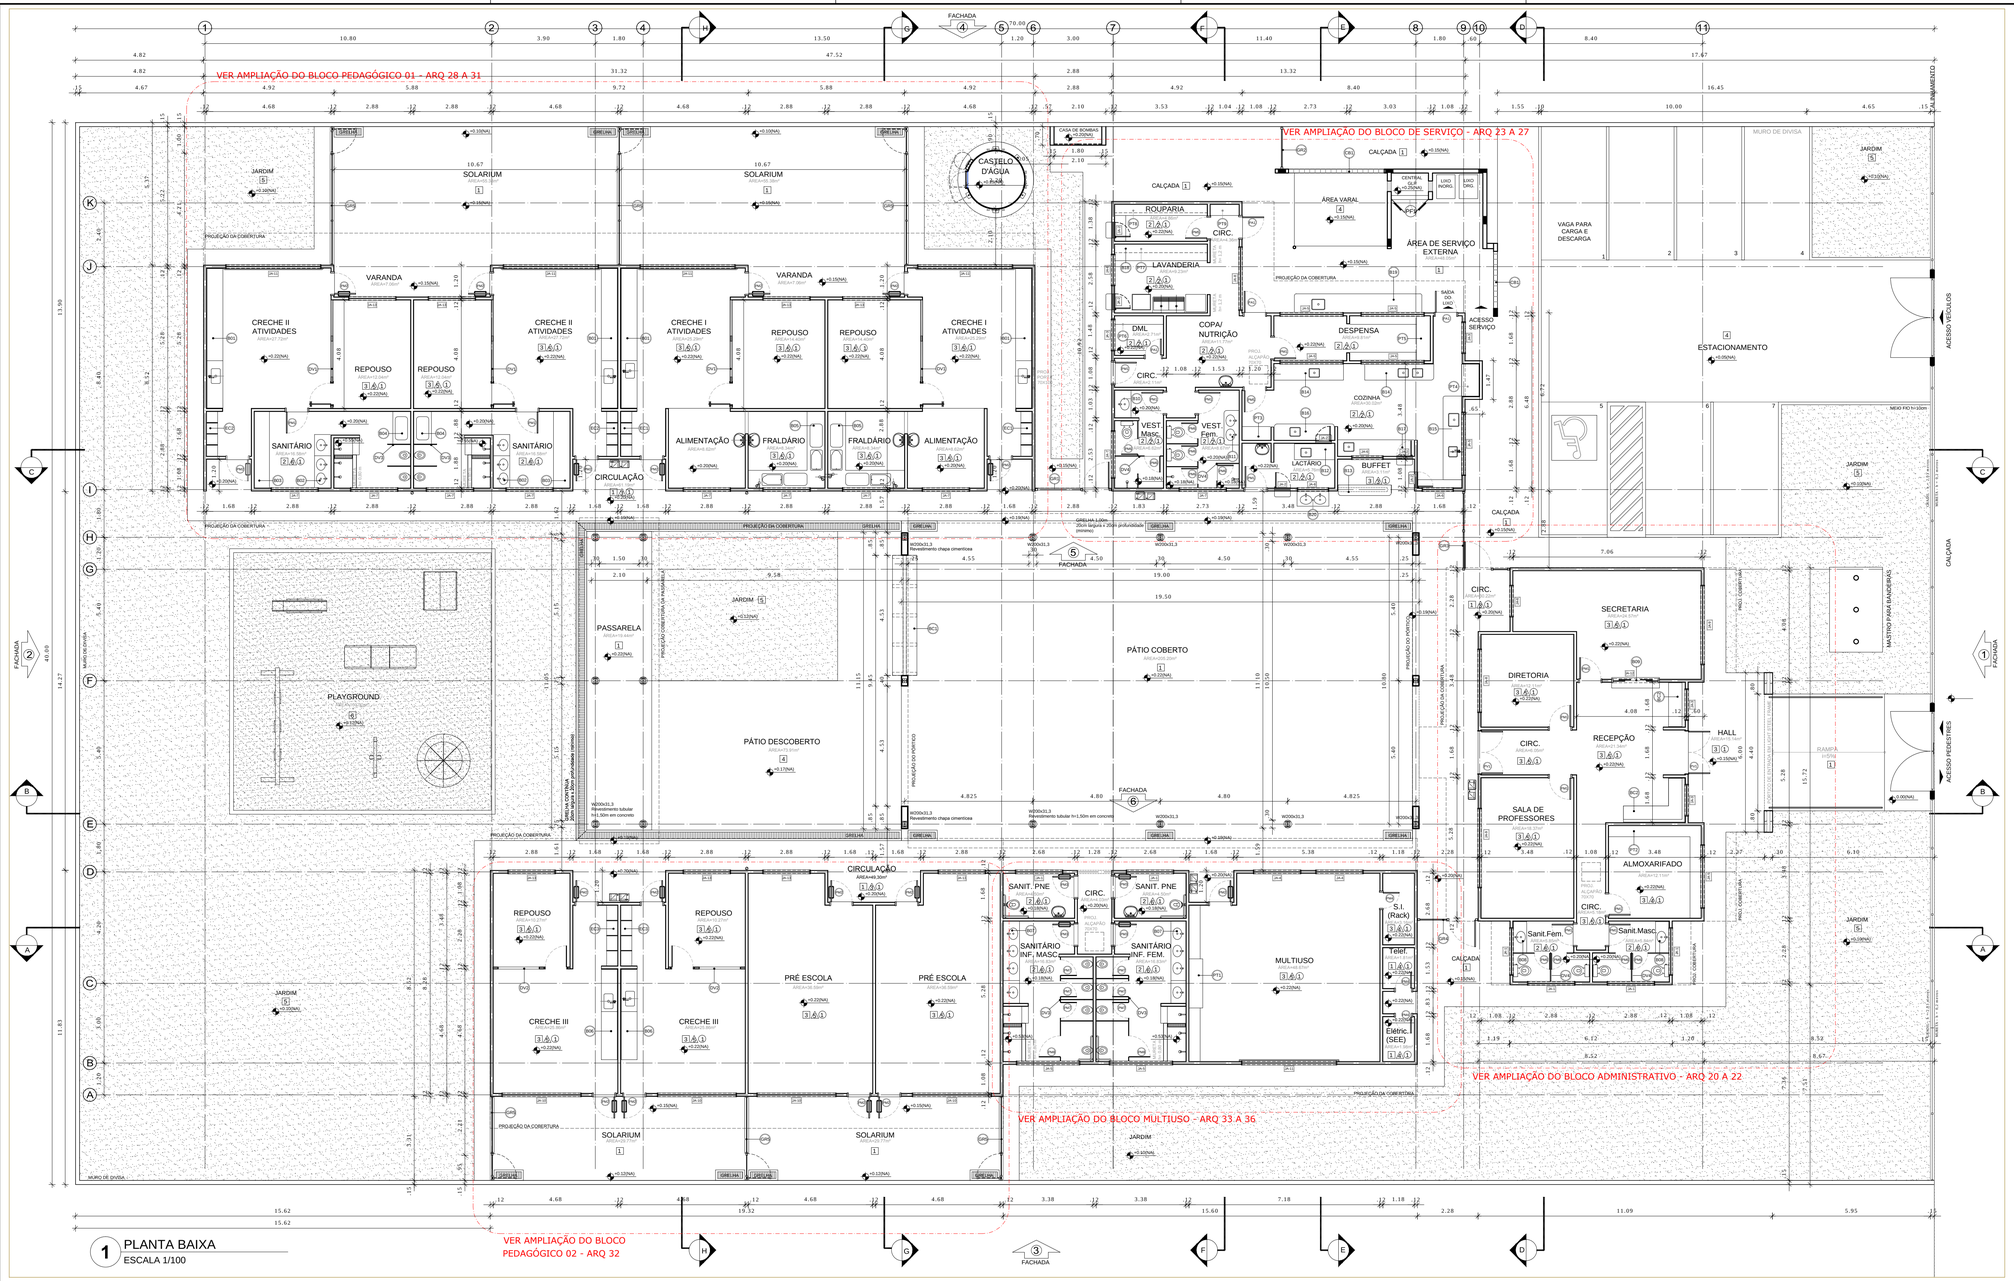


1 PLANTA BAIXA
ESCALA 1/100

NOTAS


- DIMENSÕES EM METROS;
- COTAS DE NÍVEL EM METROS;
- VERIFICAR POSIÇÃO DOS ELEMENTOS ESTRUTURAIS NO PROJETO DE LIGHT STEEL FRAME;
- VERIFICAR DETALHES CONSTRUTIVOS PERTINENTES NAS PRANCHAS INDICADAS E NA PRANCHA 37 DA ARQUITETURA;
- ALTERAÇÕES NESTE PROJETO SOMENTE COM AUTORIZAÇÃO EXPRESSA DO FNDE E CONSÓRCIO PIB.

REFERÊNCIAS:

- MEMORIAL DESCRITIVO DO PROJETO;
- ESPECIFICAÇÕES TÉCNICAS DO PROJETO DE ARQUITETURA;
- PLANILHA DE QUANTITATIVOS;
- CADERNO DE SERVIÇOS E ENCARGOS

LEGENDA:

+0.00(NA) +0.00(NF)	INDICAÇÃO NIVEIS PLANTA E CORTE		INDICAÇÃO DE VISTAS
	INDICAÇÃO DE CORTES	1 1 1	ESPECIFICAÇÕES DE MATERIAIS
	INDICAÇÃO DE FACHADAS	X	INDICAÇÃO DE EIXOS
JA-X PMX	INDICAÇÃO DE PORTAS E JANELAS	BCX	INDICAÇÃO DE ELEMENTOS (BANCADAS, PRATELEIRAS E ETC.)

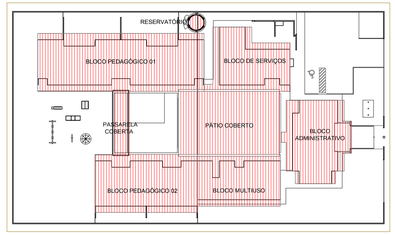

2 CROQUI DE REFERÊNCIA
ESCALA 1/500

MAPA DE ESQUADRIAS

LEGENDA DE PORTAS - PORTAS EM MADEIRA COM PINTURA OU PORTA DE VIDRO

REF.	Dimensões (cm)	Quantidade	TIPO	AMBIENTES
P01	80 x 210	15	01 folha, de abrir, lisa, em madeira	BWC Adm. (Sanitária) / Diretoria / Sr. Professores / Almox / Sanitários Bloco Serviços (Vestiários / Cozinha / Despensa / Lactário / Circ.) / Bloco Adm. (Sanitários)
P02	80 x 210	17	01 folha, de abrir, em madeira, c/ visor de vidro, chapa e barra metálica	Salas de atividades (Creches I, II, III e Pré escola) Sala Multiuso
P03	80 x 210	04	01 folha, de abrir, em madeira, c/ chapa e barra metálica	Bloco Multiuso (Sanitários inf. masculino e feminino e PNE I e II)
P04	60 x 210	03	01 folha, de abrir, com veneziana, em madeira	Bloco Multiuso (Rack / Cia Tel. / Cia Elet.)
P05	80 x 210	02	01 folha, de abrir, com veneziana, em madeira	Bloco Serviços (Rouparia / Cozinha)
P06	60 x 160	10	01 folha, de abrir, lisa, em PVC	Bloco Adm. (Sanitário feminino e sanitário masculino) Bloco Serviços. (Vestiário feminino e vestiário masculino)
P07	60 x 100	06	01 folha, de abrir, lisa, em PVC	Bloco Ped. II (Sanitário feminino infantil e sanitário masculino infantil)
P08	80 x 100	02	01 folha, de abrir, lisa, em PVC	Bloco Ped. II (Sanitarios P.N.E. infantis)
P09	160 x 210	02	02 folhas, de abrir, em vidro temperado	Acessos do Bloco Administrativo

LEGENDA DE PORTAS - PORTAS DE ALUMÍNIO

REF.	Dimensões (cm)	Quantidade	TIPO	AMBIENTES
PA1	80 x 210	02	01 folha, de abrir, com veneziana	Bloco Serviços (Copa / DML)

LEGENDA DE JANELAS - JANELAS EM ALUMÍNIO

REF.	Dimensões (cm)	Área (m²)	Quantidade	Área Total(m²)	h do peitoril (cm) / TIPO	AMBIENTES
JA-1	180 x 50	0,54	06	3,24	180 cm de correr, de aluminio	Bloco Adm. (Sanitária) / Bloco Multiuso (Sanitários PNE)
JA-2	60 x 90	0,54	06	3,24	120 cm / de abrir, de aluminio	Bloco Serviços (Rouparia / Lavanderia / Lactário* / Cozinha* / Buffet)
JA-3	120 x 60	0,72	04	2,88	150 cm (cozinha) e 180 cm de correr, de aluminio	Bloco Serviços (Cozinha? DML) Bloco Adm. (Recepção)
JA-4	180 x 90	1,62	02	3,24	120 cm / correr, de aluminio	Bloco Multiuso
JA-5	240 x 60	1,44	08	11,52	150 cm (Ish. infantis) e 180 cm de correr, de aluminio	Bloco Multiuso (Sanitários infantis) / Bloco Serviços (Despensa /Cozinha) / Bloco Adm. (Almoxarifado)
JA-6	120 x 120	1,44	05	7,20	120 cm e 90 cm (secretaria) de correr, de aluminio	Bloco Adm. (Secretaria) Bloco Serviços (Cozinha* / Lactário* / Lavanderia)
JA-7	180 x 60	1,08	10	10,80	150 cm e 180 cm (vest.) / de correr, de aluminio	Bloco Serviços (Vestiários masculino e feminino) Bloco Ped. I (Sanitários / Alimentação / Fraldário)
JA-8	240 x 120	2,88	02	5,76	120 cm e 90 cm (diretoria) / de correr de aluminio	Bloco Serviços (Circulação) / Bloco Adm. (Diretoria)
JA-9	300 x 120	3,60	02	7,20	90 cm / de correr, de aluminio	Bloco Adm (Secretaria / Sala dos professores)
JA-10	300 x 160	4,80	04	19,20	50 cm / de correr, de aluminio	Bloco Ped. II (Creche III / Pré-escola)
JA-11	360 x 160	5,76	05	28,80	50 cm / de correr, de aluminio	Bloco Ped. I (Creches I e II) Bloco Multiuso
JA-12	180 x 105	1,89	01	1,89	120 cm / de correr / 4 folhas	Bloco Adm. (Recepção)
JA-13	180 x 160	2,88	08	23,04	50 cm / de correr / 3 folhas	Blocos Ped. I e II (Repouso Creches I, II, III e Pré-escola)

* AS JANELAS DA COZINHA E LACTÁRIO DEVEM PREVEER TELA.

LEGENDA

BANCADAS - B

- BG1 INOX (ÁREA MOLHADA) E MDF BRANCO esp.18mm (ÁREA SECA) - 5,25x 0,6/H=0,9 m- APOIO CRECHES I e II *
- BG2 GRANITO esp.20mm - 2,00(L)x0,6/H=0,9 e 0,6 m - SANIT. CRECHES II *
- BG3 MDF BRANCO esp.18mm - 2,85x0,6/H=0,9 m - APOIO SANITARIO CRECHE II *
- BG4 MDF BRANCO esp.18mm - 1,2x0,70/H=0,9 m - TROCADOR CRECHES II *
- BG5 GRANITO esp.20mm - 5,09x(x0,65/H=0,9 m - FRALDARIO CRECHE I *
- BG6 INOX (ÁREA MOLHADA E MDF(ÁREA SECA) - 3,4x(L6/H=0,9 m - CRECHE III *
- BG7 GRANITO esp.20mm - 3,12x0,6/H=0,9 m - SANIT. I e II (MASC. E FEM.) *
- BG8 GRANITO esp.20mm - 1,17x0,6/H=0,9 m - SANIT. ADM. (MASC. E FEM.) *
- BG9 MDF BRANCO esp.18mm - 1,8x0,4/H=1,2 m - SECRETARIA/RECEPÇÃO *
- BG10 GRANITO esp.20mm - 1,0x0,6/H=0,9 m - VESTIÁRIO MASCULINO *
- BG11 GRANITO esp.20mm - 1,3x0,60/H=0,9 m - VESTIÁRIO FEMININO *
- BG12 GRANITO esp.20mm - 1,5x0,6/H=0,9 m - LACTÁRIO *
- BG13 GRANITO esp.20mm - 2,0x0,6/H=0,7 m - BUFFET *
- BG14 GRANITO esp.20mm - 2,6x0,6/H=0,9 m - PREPAROS COZINHA *
- BG15 GRANITO esp.20mm - 3,15x0,73/H=0,9 m - LAVAGEM COZINHA *
- BG16 GRANITO esp.20mm - 2,25x0,6/H=0,9 m - PREPARO LANCHES COZINHA *
- BG17 GRANITO esp.20mm - 2,85x0,6/H=0,9 m - APOIO COCÇÃO COZINHA *
- BG18 GRANITO esp.20mm - 3,45x0,6/H=0,9 m - LAVANDERIA *
- BG19 GRANITO esp.20mm - 4,8x0,7/H=0,9 m - ÁREA DE SERVIÇO EXTERNA *
- BG20 GRANITO esp.20mm - 1,2x0,55/H=0,6 m - REFEITÓRIO *

BANCO - BC

- BC1 CONCRETO - 4,825/L/095 - PÁTIO COBERTO *
- BC2 CHAPA CIMENTICEA e=10mm, ESTRUTURA LIGHT STEEL FRAME - 4,26/0,60 - RECEPÇÃO DA ADMINISTRAÇÃO *

COBOGÓS - CB

- CB1 CONCRETO 40/40x/10 cm - 16 furos-3,80x2,20x0,10 (LxAxP) - PÁTIO DE SERVIÇO *

DIVISÓRIAS - DV

- DV1 DIVISÓRIA EM DRYWALL - e= 78mm - 4,08x2,94x0,072 (LxAxP) - REPOUSO CRECHES I e II *
- DV2 DIVISÓRIA EM DRYWALL - e= 78mm - 2,88x2,94x0,072 (LxAxP) - REPOUSO CRECHES III *
- DV3 DIVISÓRIA EM PVC e H=1,50m - SANITÁRIO CRECHE II E SANITÁRIOS INFANTIS MASCULINO E FEMININO *
- DV4 DIVISÓRIA EM PVC - SANITÁRIOS DO BLOCO ADMINISTRATIVO E VESTIÁRIOS MASCULINO E FEMININO

ESCANINHOS - EC

- EC1 MDF BRANCO esp.18mm - CRECHES I *
- EC2 MDF BRANCO esp.18mm - CRECHES II *
- EC3 MDF BRANCO esp.18mm - CRECHES III *

GRADIL - GR

- GR1 PERFIS DE AÇO E ARAME GALVANIZADO - AZUL - BLC. PEDAGÓGICO 1 E BLC. SERVIÇO *
- GR2 PERFIS DE AÇO E ARAME GALVANIZADO - AZUL - PÁTIO DE SERVIÇO E DIVISA *
- GR3 PERFIS DE AÇO E ARAME GALVANIZADO - AZUL - BLC. SERVIÇO E BLC. ADMINISTRATIVO *
- GR4 PERFIS DE AÇO E ARAME GALVANIZADO - AZUL - BLC. ADM. E BLC. PEDAGÓGICO 2 *
- GR5 GRADIL METÁLICO EM TELA DE AÇO GALVANIZADO COM PINTURA H=1,50m SOBRE MURETA DE ALVENARIA, h=0,25m E PORTÃO DE ABRIR, H=1,80m SOLÁRIOS

PRATELEIRA - PT

- PT1 MDF BRANCO esp.18mm - 5,85 m/(P=0,4 e 0,5 m - MULTIUSO *
- PT2 MDF BRANCO esp.18mm - 6,50 m/(P=0,4 m (X3)- ALMOXARIFADO *
- PT3 MDF BRANCO esp.18mm - 1,05 m/(P =0,50 m (x4) - COZINHA *
- PT4 MDF BRANCO esp.18mm - 1,20 m/(P=0,65 m (x4) - COZINHA *
- PT5 MDF BRANCO esp.18mm - 6,65 m/(P=0,30 e 0,5m (X3)- DESPENSA *
- PT6 MDF BRANCO esp.18mm - 1,80 m/(P=0,30 m (X3) - DML *
- PT7 MDF BRANCO esp.18mm - 3,45 m/(P=0,3 m (x1) - LAVANDERIA *
- PT8 MDF BRANCO esp.18mm - 3,45 m/(P=0,3 e 0,4 m (x3) - ROUPARIA *
- PT9 MDF BRANCO esp.18mm - 1,05 m/(P=0,4 m (X3) - CIRCULAÇÃO SERVIÇO *

* VER AMPLIAÇÕES E DETALHES ESPECÍFICOS

ESPECIFICAÇÕES

PISO

1 - CIMENTADO DESEMPENADO, COM JUNTAS PLASTICAS A CADA 1,20 M
2 - CERÂMICA 40x40 cm, PEI-5, COR BRANCO GELO, ANTIDERRAPANTE (BLOCO SERVIÇOS E INST. SANITÁRIAS)
3 - CERÂMICA 40x40 cm, PEI-5, COR BRANCO GELO, ANTIDERRAPANTE (SALAS BLOCOS PEDAGÓGICOS, ADM. E MULTIUSO)
4 - BLOCO INTERTRAVADO DE CONCRETO
5 - GRAMADO
6 - AREIA

PAREDE

1 - TEXTURA ACRÍLICA DE ROLO COR AMARELO, AZUL ESCURO OU VERMELHO (CONFORME INDICAÇÃO), SOBRE CHAPA CIMENTICEA
2 - CERÂMICA 30x40 cm COR BRANCO GELO DO PISO AO TETO, SOBRE GESSO RESISTENTE À UMIDADE RU
3 - TEXTURA ACRÍLICA DE ROLO COR AZUL ESCURO ATÉ H=50 CM E TEXTURA ACRILICA DE ROLO COR BRANCO GELO , ACIMA DE H=50 CM, SOBRE CHAPA CIMENTICEA
4 - PINTURA ACRILICA COR MARFIM, SOBRE MASSA CORRIDA, SOBRE GESSO STANDARD ST
5 - CERÂMICA 30x40 cm COR BRANCO GELO ATÉ H=1,20 m, COM RODAMEIO DE MADEIRA DE 10 CM E PINTURA ACRÍLICA COR MARFIM SOBRE MASSA CORRIDA, ACIMA DE 1,30 M, SOBRE GESSO STANDARD ST
6 - CERÂMICA 30x40cm COR BRANCO GELO ATÉ H=1,80, FAIXA CERÂMICA 10x10cm (COR AZUL, VERMELHO, OU AMARELO CONFORME INDICAÇÃO) E PINTURA ACRILICA COR BRANCO GELO ACIMA DE 1,90 M, SOBRE GESSO RESISTENTE À UMIDADE RU

TETO

1 - FORRO INTERNO DE PVC 200MM E=8mm COR BRANCO, COM ISOLAMENTO LÃ DE VIDRO e=100mm
2 - FORRO DE BEIRAL, DE PVC 200MM E=8mm COR BRANCO

OBSERVAÇÕES:

FNDE Fundo Nacional de Desenvolvimento da Educação — Ministério da Educação — GOVERNO FEDERAL BRASIL PAÍS RICO É PAÍS SEM POBREZA

PROJETO DE TRANSPOSIÇÃO - PIB1LSF

PROPRIETÁRIO: :

ENDEREÇO:

MUNICÍPIO – UF:

PROPRIETÁRIO

LUIZ CLAUDIO LAZZARI	060059612Z
RESP. TÉCNICO	CREA
ROSANGELA KRODEL RECH KOMPATSCHER	A25337-5
AUTOR DO PROJETO	CAU

DLFO

CREA

RA

PROGRAMA PROINFÂNCIA - PROJETO TIPO B
PROJETO DE ARQUITETURA

COORDENAÇÃO
CGEST - Coordenação Geral de Infraestrutura Educacional

PLANTA BAIXA

ARQ

REVISÃO		ESCALA
R.02	R.03 - conf. relatório	1/100
R.01	IFBQ 25.10.13	DATA EMISSÃO
R.00		DEZEMBRO/2013

PRANCHA 02/37

FORMATO A1 EXT. (970X594)