



1 PLANTA BAIXA - PORTÃO DE ACESSO
ESCALA 1/75

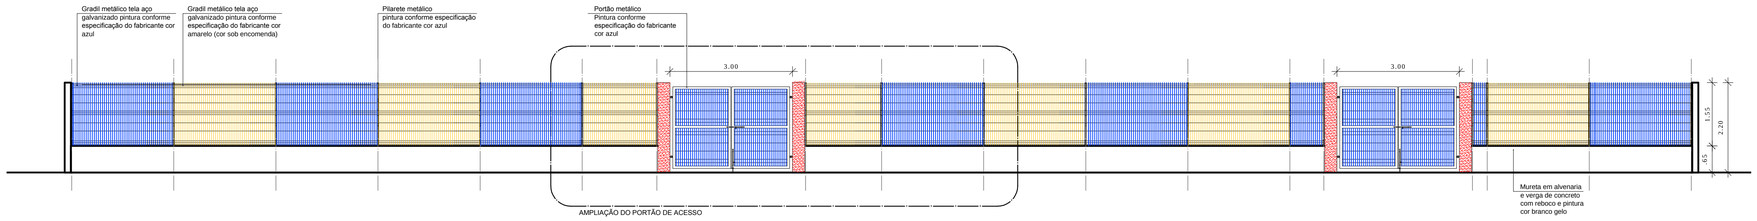


2 VISTA - PORTÃO DE ACESSO
ESCALA 1/75

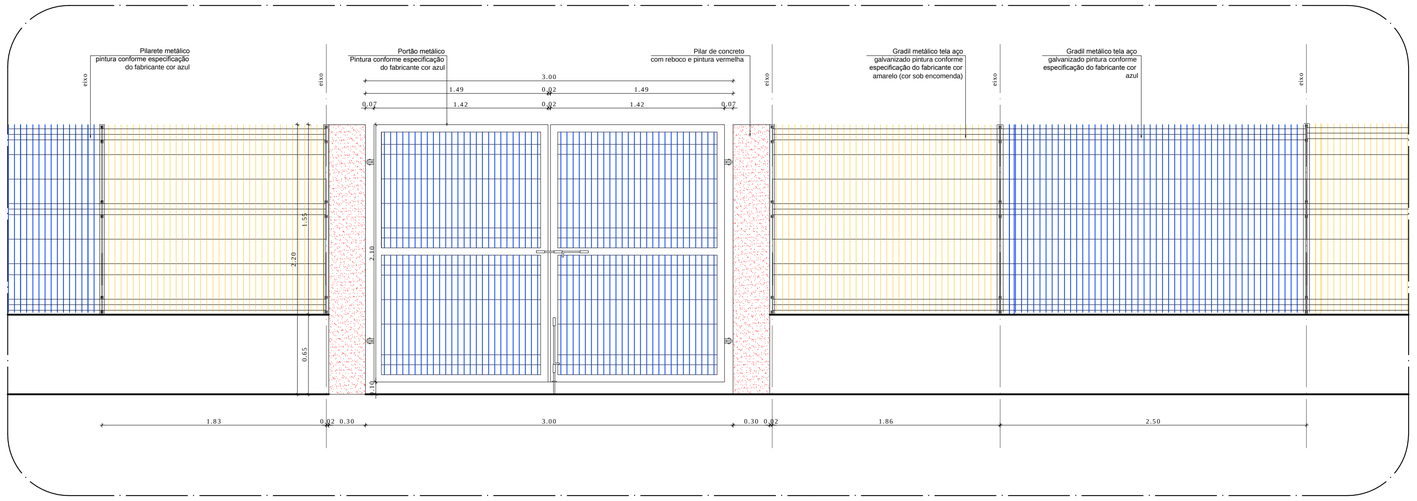

3 AMPLIAÇÃO - PORTÃO DE ACESSO
ESCALA 1/25

Painéis					Montantes				
Ø Fio mm	Malha mmxmm	Altura mm	Largura mm	Vincos un.	Altura p/ Chumbar mm	Altura p/ Parafusar mm	Parede mm	Seção mmxmm	Fixadores Quant.
4,3	50 x 250	1215	2500	2	1815	1265	1,50	60 x 40	3
		1555		3	2155	1605			4
		2070		3	2670	2120			6
		2405		4	3005	2455			7
		2655		4	3255	2707			7

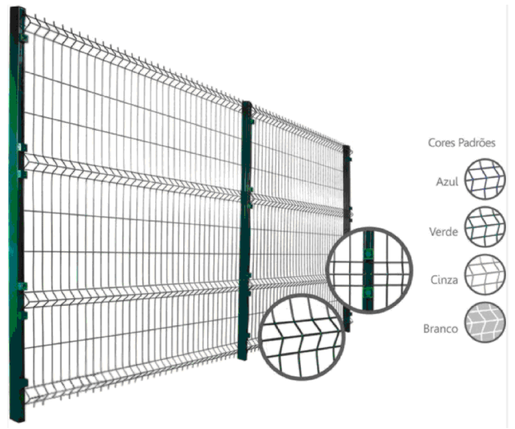

Características dos painéis - Painéis em aço confeccionados com processo de eletrofusão;
- Malha de 50x250mm que proporciona um menor uso de material e resulta em um painel mais leve;
- Painéis com 2,50m de largura que resulta em maior economia na sua obra;
- Pintados em poliéster após o processo de solda e fixados nos montantes com castanhas de nylon e parafusos.

NOTAS


- DIMENSÕES EM METROS;
- COTAS DE NÍVEL EM METROS;
- VERIFICAR POSIÇÃO DOS ELEMENTOS ESTRUTURAIS NO PROJETO DE LIGHT STEEL FRAME;
- VERIFICAR DETALHES CONSTRUTIVOS PERTINENTES NAS PRANCHAS INDICADAS E NA PRANCHA 37 DA ARQUITETURA;
- ALTERAÇÕES NESTE PROJETO SOMENTE COM AUTORIZAÇÃO EXPRESSA DO FNDE E CONSÓRCIO PIB.

REFERÊNCIAS:

- MEMORIAL DESCRITIVO DO PROJETO;
- ESPECIFICAÇÕES TÉCNICAS DO PROJETO DE ARQUITETURA;
- PLANILHA DE QUANTITATIVOS;
- CADERNO DE SERVIÇOS E ENCARGOS

LEGENDA:

+0.00(NA) +0.00(NO) / -0.00(NA) -0.00(NO)	INDICAÇÃO NIVEIS PLANTA E CORTE	1	INDICAÇÃO DE VISTAS
01/02	INDICAÇÃO DE CORTES	1 / 1	ESPECIFICAÇÕES DE MATERIAIS
	INDICAÇÃO DE FACHADAS	X	INDICAÇÃO DE EIXOS
JA-X / PMX	INDICAÇÃO DE PORTAS E JANELAS	BCX	INDICAÇÃO DE ELEMENTOS (BANCADAS, PRATELEIRAS E ETC.)

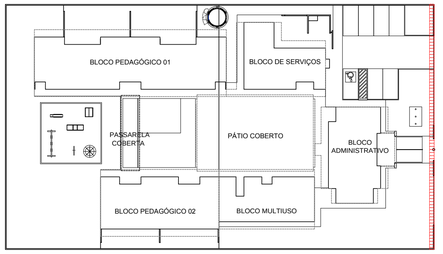

4 CROQUI DE REFERÊNCIA
ESCALA 1/500

FNDE Fundo Nacional de Desenvolvimento da Educação — Ministério da Educação — GOVERNO FEDERAL BRASIL PAÍS RICO É PAÍS SEM POBREZA

PROJETO DE TRANSPOSIÇÃO - PIB1LSF

PROPRIETÁRIO: :

ENDEREÇO:

MUNICÍPIO – UF:

PROPRIETÁRIO

LUIZ CLAUDIO LAZZARI — 0600596122
RESP. TÉCNICO — CREA

ROSANGELA KRODEL RECH KOMPATSCHER — A25337-5
AUTOR DO PROJETO — CAU

DLFO

CREA

RA

OBSERVAÇÕES:

PROGRAMA PROINFÂNCIA - PROJETO TIPO B
PROJETO DE ARQUITETURA

COORDENAÇÃO: CGEST - Coordenação Geral de Infraestrutura Educacional

DETALHAMENTO
PORTÃO DE ENTRADA

ARQ

REVISÃO: R.02 R.03 - conf. relatório IFBQ 25.10.13; R.01; R.00

ESCALA: INDICADA

DATA EMISSÃO: DEZEMBRO/2013

FORMATO: A1 (840X594)

PRANCHA: 18/37