
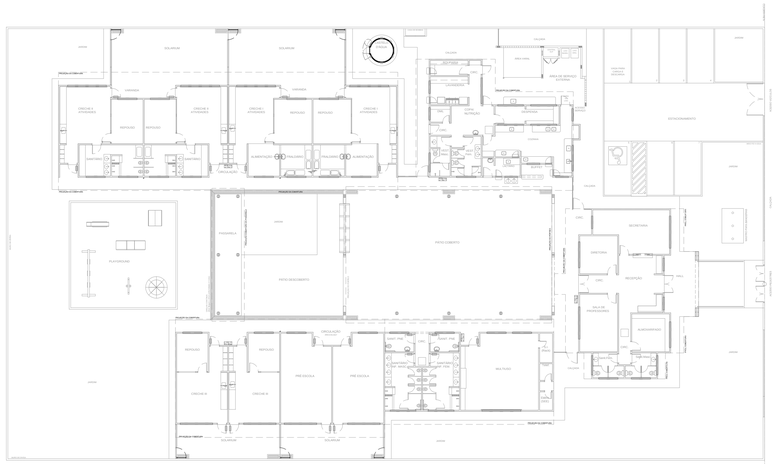


1 PLANTA BAIXA - REFERÊNCIA
ESCALA 1/200

RACK CENTRAL 2 PADRÃO 19" -
- MAXIMO 24U (PROF. UTIL = 615) EQUIVALENTE AO MODELO 24U P-660 DA FIBRACEM
TIPO FECHADO COM PORTA FUMÊ

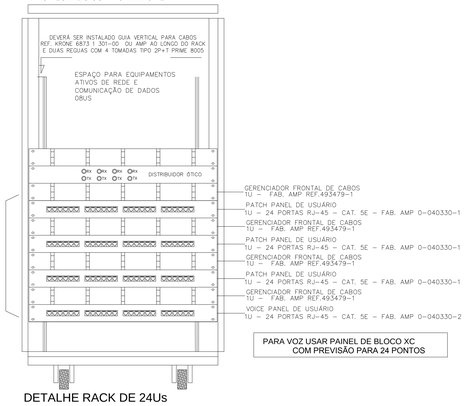

PATCH PANEL
USUÁRIO DADOS/VOZ
MÓDULOS AZUIS - 46
PONTOS DE DADOS

PARA VOZ USAR PAINEL DE BLOCO XC
COM PREVISÃO PARA 24 PONTOS


DETALHE RACK DE 24Us
VISTA FRONTAL
SEM ESCALA TÍPICO



DETALHE 05 - CAIXA 10x5cm
PONTO DE VOZ
S/ESCALA




DETALHE 06 - CAIXA 10x5cm
PONTO DE DADOS/VOZ
S/ESCALA

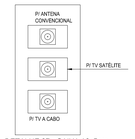

DETALHE 07 - CAIXA 10x5cm
PONTO ANTENA/TV A CABO
S/ESCALA
USAR O QUE ESTIVER PREVISTO NO PONTO.

NOTAS IMPORTANTES	
01	AS TUBULAÇÕES AQUI ESPECIFICADAS, DEVEM TER SEU USO ÚNICO E EXCLUSIVO PARA O FIM QUE O FOI ESPECIFICADO EM PROJETO.
02	DEVEM SER UTILIZADOS, PARA TODA A INSTALAÇÃO ESPECIFICADA NESTE PROJETO, ELETRODUTOS FLEXÍVEL CORRUGADO TIGREFLEX REFORÇADO EM PAREDE DRYWALL E ELETRODUTO SOLDÁVEL NO TETO.
03	OS ELETRODUTOS AQUI ESPECIFICADOS, NÃO DEVEM SER SUBMETIDOS À CURVAS. DEVEM SER UTILIZADOS PARA ESTE FIM, CURVAS PRÉ-FABRICADAS COM DIÂMETRO E MATERIAL COMPATÍVEIS COM A TUBULAÇÃO EM QUESTÃO.
04	UTILIZAR BUCHAS E ARUELAS COM DIÂMETRO E MATERIAL COMPATÍVEIS COM A TUBULAÇÃO, PARA A FIXAÇÃO DOS ELETRODUTOS ÀS CAIXAS DE PASSAGEM.
	TODOS OS MATERIAIS EMPREGADOS PARA A CONFECÇÃO DOS PROJETOS AQUI DESCRITOS,
05	DEVEM ATENDER ÀS ESPECIFICAÇÕES PRECONIZADAS NA NBR e ABNT RELATIVAS AO PROJETO EM QUESTÃO.
06	A REDE P/ ANTENA TV SERÁ APARENTE SOB O TELHADO, A ANTENA SERÁ POSICIONADA NO LOCAL DE MELHOR SINAL A CRITÉRIO DO INSTALADOR.
07	TUBOS NÃO INDICADOS SERÃO DE Ø1", CAIXAS NÃO INDICADAS SERÃO NR1 - 5x10.
08	A REDE DEVERÁ SER CERTIFICADA PARA CAT 6.

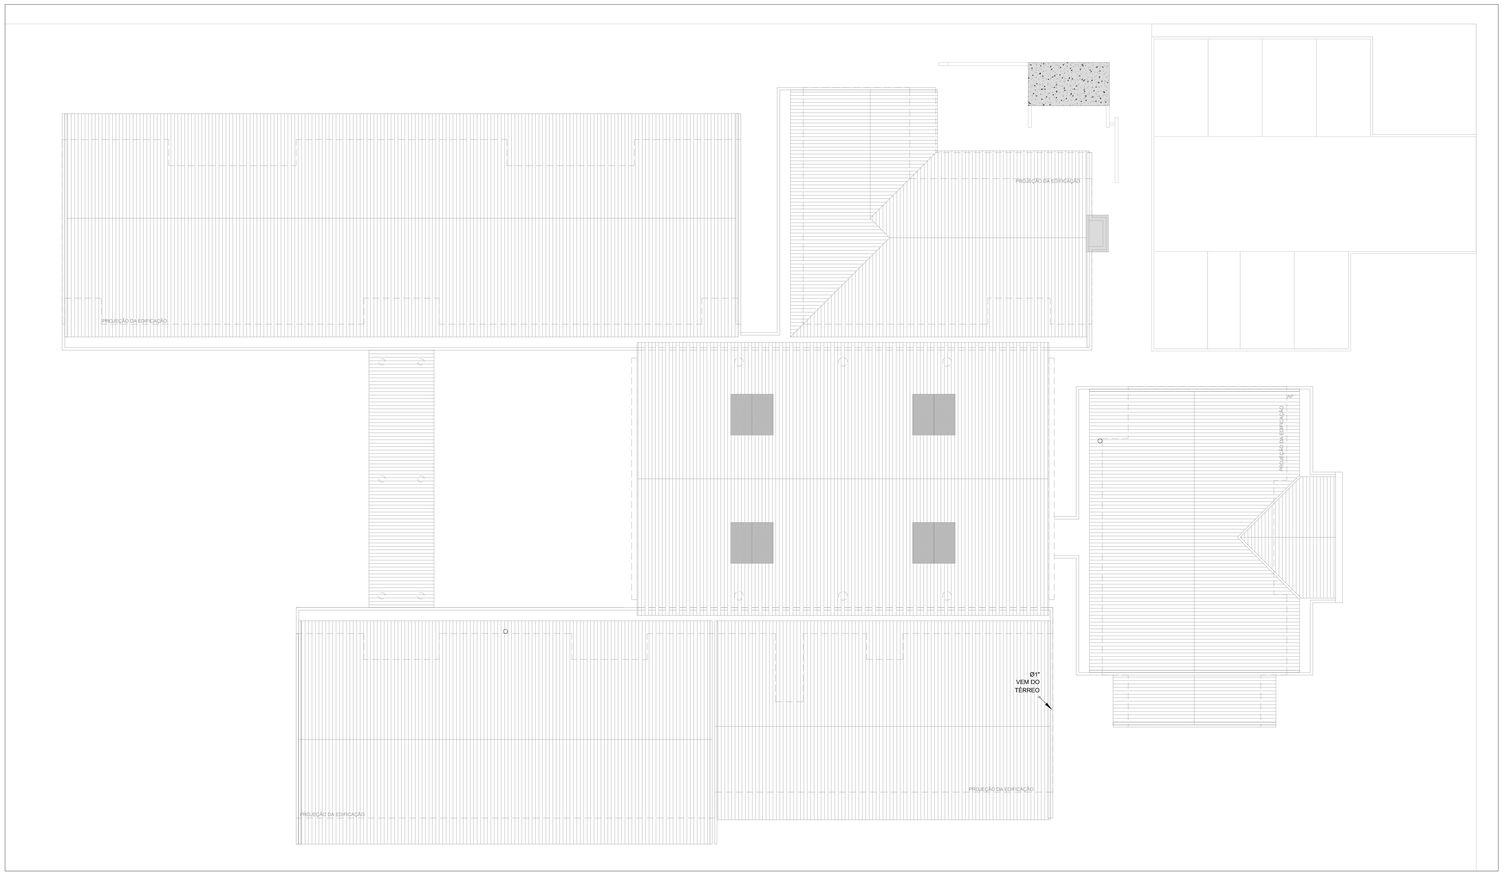

1 COBERTURA
ESCALA 1/100

LEGENDA	
V/D	- PONTO DE VOZ E DADOS
	- CAIXA DE SAIDA DE 10x05x05cm, COM PONTO DE DADO/VOZ INSTALADO A 30cm DO PISO. DETALHE 05 (VOZ E DADOS)
	- CAIXA DE SAIDA DE 10x05x05cm, COM PONTO DE DADO/VOZ INSTALADO A 120cm DO PISO OU INDICADO. VER DETALHE 04 (SOMENTE VOZ) OU DETALHE 05 (VOZ/DADOS)
	- CAIXA DE SAIDA DE 10x05x05cm, COM PONTO DE DADO OU VOZ INSTALADO NO PISO (PREVER PONTO DE ENERGIA)
	- CAIXA DE SAIDA DE 10x05x05cm, COM PONTO DE DADO OU VOZ INSTALADO NO TETO (PREVER PONTO DE ENERGIA)
CX. TV.	- CAIXA DE SAIDA DE 10x05x05cm, COM PONTO PARA TV. INSTALADO A 120cm DO PISO.
CX. TV.	- CAIXA DE SAIDA DE 10x05x05cm, COM PONTO PARA TV. INSTALADO NO TETO.
CX. PAS.	- CAIXA DE PASSAGEM DE 10x10x05cm, INSTALADO A 0.30m DO PISO.
	ACCES POINT
RACK DADOS/VOZ	RACK PARA EQUIPAMENTOS = 12" X 24U DENTRO DA CAIXA, INSTALAR PONTO ELÉTRICO / ANTENA.
	DG TELEFONE - CX Nº 2
	CX 30X30X12 PREV. TV A CABO
	- TUBULACAO DE TELEFONE GALVANIZADO APARENTE, COM MEDIDAS EM MILIMETROS. - QUANDO NÃO INDICADA Ø1"
	- TUBULACAO DE TV GALVANIZADO APARENTE, COM MEDIDAS EM MILIMETROS.
	- ELETROCALHA LISA COM TAMPA DIMENSÕES NO PROJETO

NOTAS
- AS TERMINACOES DAS TUBULACOES TERAO BUCHAS E ARRUELAS METALICAS.
- TODA A TUBULACAO SERA GUIADA COM ARAME GALVANIZADO COM Ø = 1,65mm ou n° 14 AWG.
- DEVERÁ SER DEIXADA EM CADA CAIXA DE SAIDA OU PASSAGEM, UMA FOLGA NOS FIOS DE TRES VEZES O LADO DA CAIXA.
- OS FIOS DEVEM IR DIRETO AS CENTRAIS DE DADOS/VOZ
- OS FIOS NÃO DEVERÃO TER EMENDAS AO LONGO DO SEU TRAJETO.

FNDE Fundo Nacional de Desenvolvimento da Educação | Ministério da Educação | GOVERNO FEDERAL BRASIL PAÍS RICO É PAÍS SEM POBREZA

PROJETO PADRÃO - FNDE

PROPRIETÁRIO: : FUNDO NACIONAL DE DESENVOLVIMENTO DA EDUCAÇÃO - FNDE

ENDEREÇO:

MUNICÍPIO - UF:

PROPRIETÁRIO

RESP. TÉCNICO — CREA

AUTOR DO PROJETO — CAU

DLFO | CREA

RA

OBSERVAÇÕES:

PROGRAMA PROINFÂNCIA - PROJETO TIPO B

INSTALAÇÃO DE CABEAMENTO ESTRUTURADO

COORDENAÇÃO			
CGEST - Coordenação Geral de Infraestrutura Educacional	PLANTA DE COBERTURA E DETALHES		ECE
FORMATO 1189X841	REVISÃO R-01 R-02 - 10/2013 R.03 - conf. relatório IFBQ 25.10.13	ESCALA 1:50 DATA EMISSÃO DEZEMBRO/2013	PRANCHA 02/02