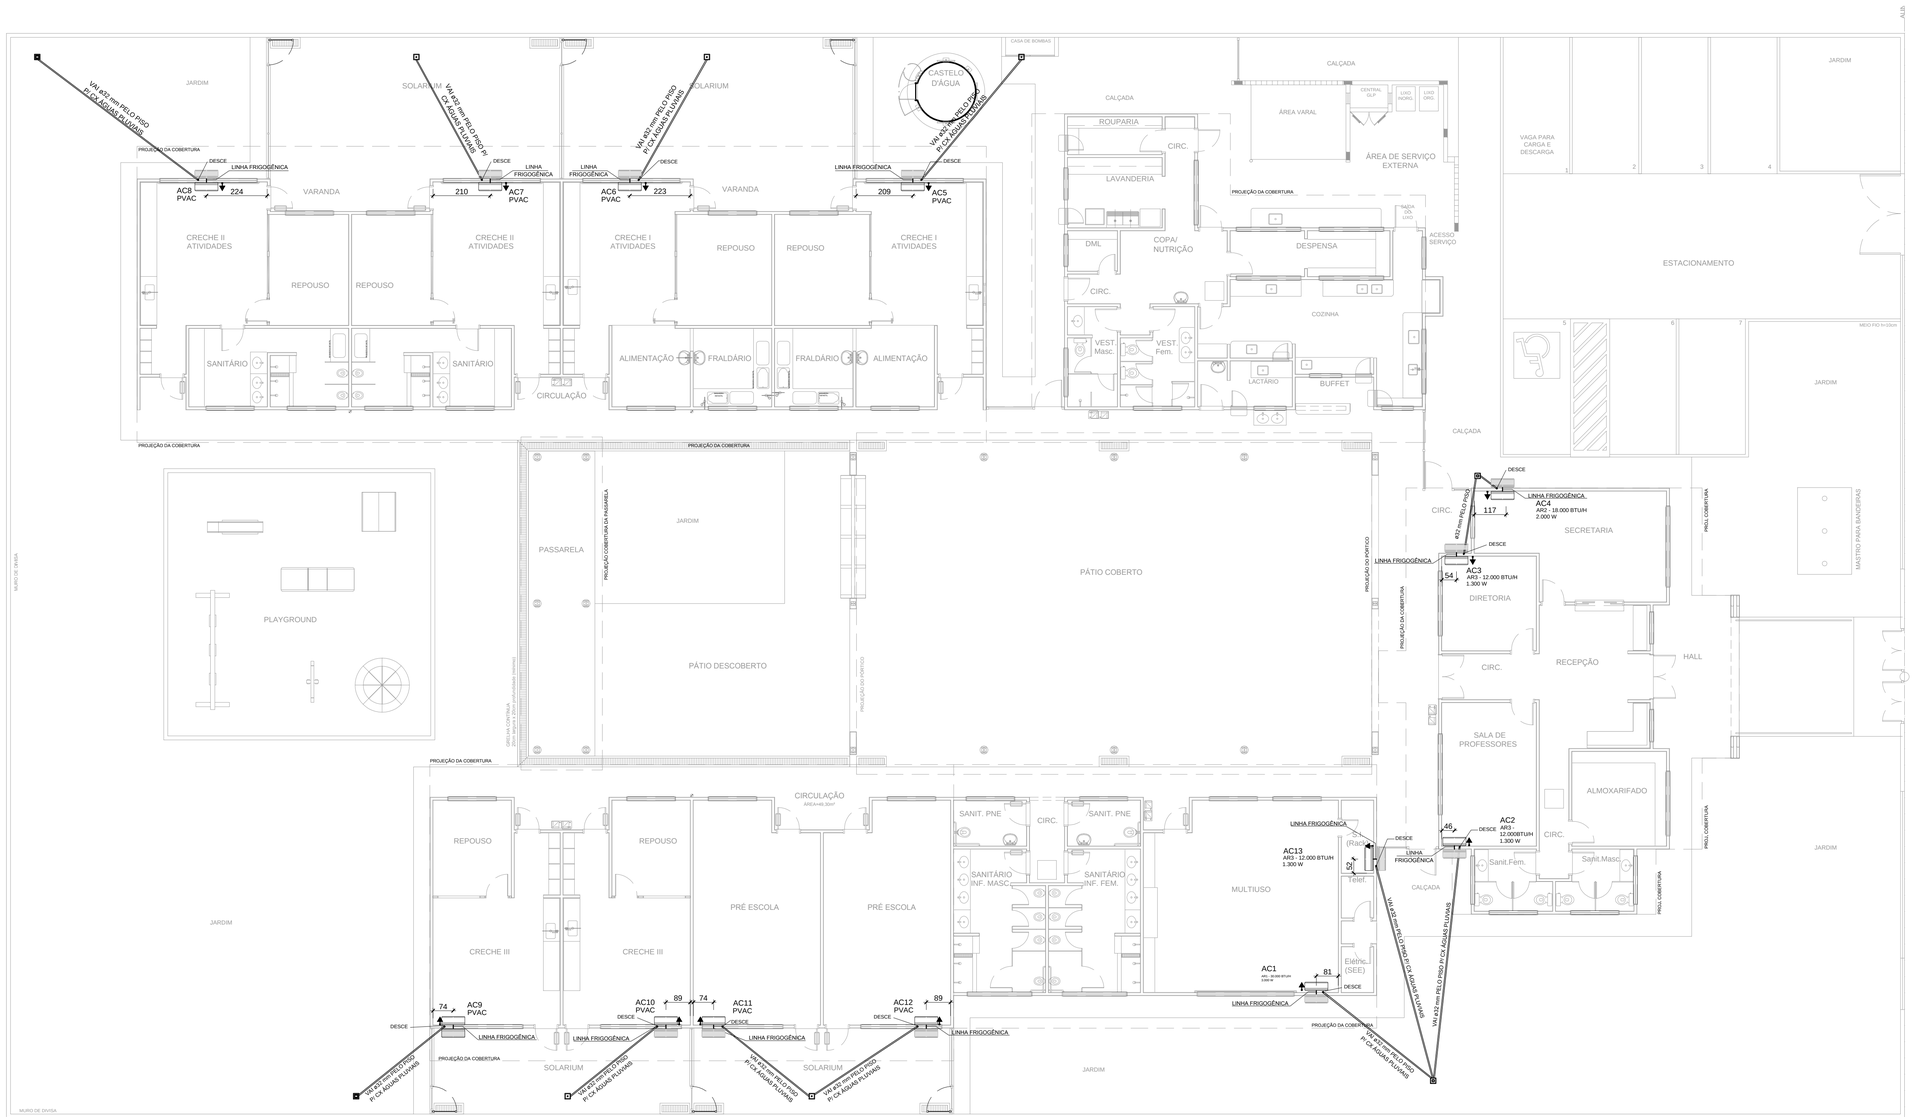


1 PLANTA BAIXA – TÉRREO
ESCALA: 1/100

LEGENDA PONTOS	
	UNIDADE EVAPORADORA H=2,20m - CX. 4"X4"
	UNIDADE CONDENSADORA H=2,20m - CX. 4"X4"
	TOMADA ALTA A 2.10 DO PISO.
	CX.15X15X15cm
PVAC	PREVISÃO PARA AR CONDICIONADO


NOTAS:

1 - MATERIAL:
-TUBULAÇÕES PARA INTERLIGAÇÃO DOS EQUIPAMENTOS:
COBRE PARA GÁS
ELETRODUTO DE PVC PARA CONDULETE PARA ENERGIA.
-TUBULAÇÃO PARA DRENO - PVC SOLDÁVEL DE 32 mm

2 - TRABALHAR ESTE PROJETO JUNTAMENTE COM O ELÉTRICO.

3 - SEGUIR ORIENTAÇÕES ESPECÍFICAS DO FABRICANTE.

MÁQUINA	QUADRO	POTÊNCIA MAX	FIO P/ 110	FIO P/ 220	DIST. P/110	DIST. P/220
AC1	QD.5	3.000 W	6,00 M²	4,00 M²	32A	25A
AC2	QD.6	1.300 W	2,5 M²	4,00 M²	20A	20A
AC3	QD.6	1.300 W	2,5 M²	4,00 M²	20A	20A
AC4	QD.6	2.000 W	4,00 M²	4,00 M²	25A	25A
AC5–PREVISÃO	QD.1	2.000 W	–	–	–	–
AC6–PREVISÃO	QD.1	2.000 W	–	–	–	–
AC7–PREVISÃO	QD.2	1.300 W	–	–	–	–
AC8–PREVISÃO	QD.2	1.300 W	–	–	–	–
AC9–PREVISÃO	QD.3	1.300 W	–	–	–	–
AC10–PREVISÃO	QD.3	1.300 W	–	–	–	–
AC11–PREVISÃO	QD.4	2.000 W	–	–	–	–
AC12–PREVISÃO	QD.4	2.000 W	–	–	–	–
AC13–PREVISÃO	QD.5	1.300 W	–	–	–	–

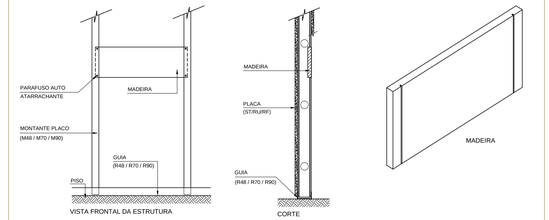

DETALHE GENÉRICO DE REFORÇO EM MADEIRA
PARA FIXAÇÃO DOS EQUIPAMENTOS

2 DETALHE DE FIXAÇÃO
SEM ESCALA

FNDE Fundo Nacional de Desenvolvimento da Educação | Ministério da Educação | GOVERNO FEDERAL BRASIL PAÍS RICO É PAÍS SEM POBREZA

PROPRIETÁRIO: FUNDO DE DESENVOLVIMENTO DA EDUCAÇÃO - FNDE

ENDEREÇO:

MUNICÍPIO - UF:

PROPRIETÁRIO

RESP. TÉCNICO — CREA

AUTOR DO PROJETO: NATAN ARON BIRENBAUM — CREA: 46081–D/RJ

DLFO | CBMDF | RA

OBSERVAÇÕES:

DATA DA PLOTAGEM: quarta-feira, 11 de dezembro de 2013 10:22:31

PROGRAMA PROINFÂNCIA - PROJETO TIPO B

INSTALAÇÃO DE CLIMATIZAÇÃO

COORDENAÇÃO			
CGEST - Coordenação Geral de Infraestrutura Educacional	PLANTA BAIXA - LOCAÇÃO DOS EQUIPAMENTOS		ECL
FORMATO 950X594	REVISÃO R-00 R-02 - 10/2013 R.03 - conf. relatório IFBQ 25.10.13	ESCALA 1/100	PRANCHA 01/01
		DATA EMISSÃO DEZEMBRO/2013	