

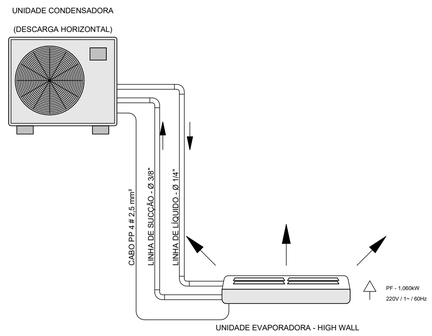



DETALHE - FLUXOGRAMA SIMPLIFICADO
12.000 BTU's

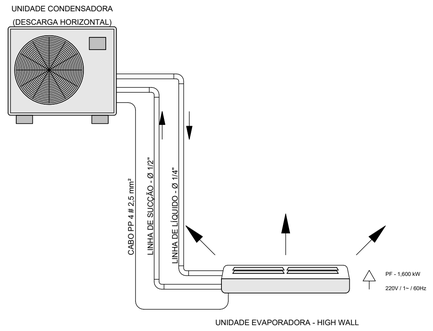


DETALHE - FLUXOGRAMA SIMPLIFICADO
30.000 BTU's

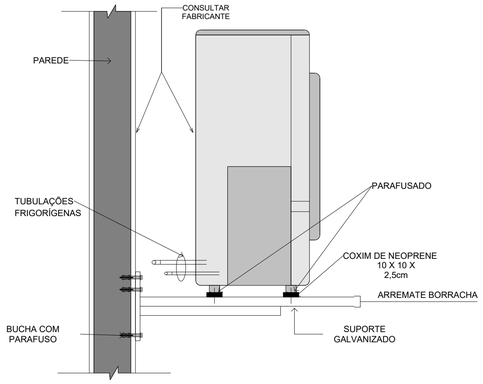


DETALHE - FIXAÇÃO DA UNIDADE CONDENSADORA
SUSPENSA POR MÃO-FRANCESA

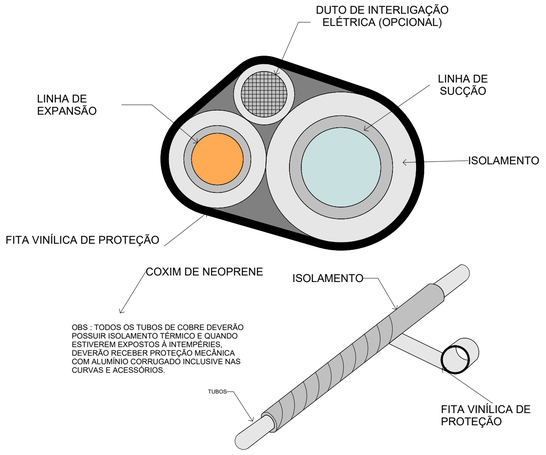


DETALHE - CONJUNTO ISOLAMENTO
TUBOS DE COBRE E ELÉTRICA

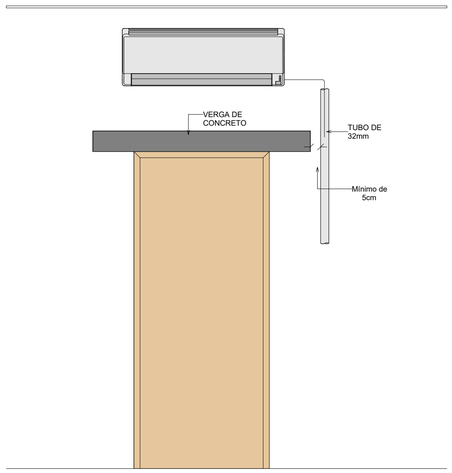


DETALHE - DREANGEM DOS ESQUIPAMENTOS INSTALADOS SOBRE AS
PORTAS E/OU JANELAS

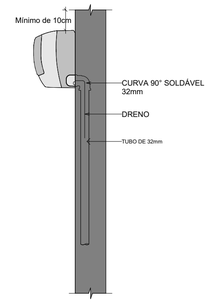


DETALHE - DETALHAMENTO DA DRENAGEM

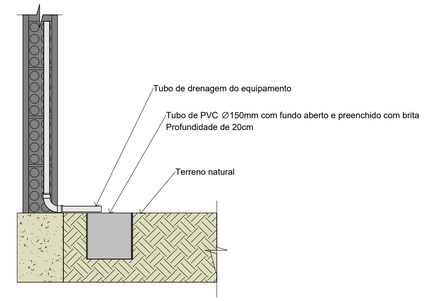

DETALHE - LEITO DE DRENAGEM
DOS EQUIPAMENTOS

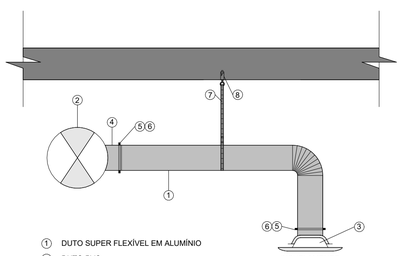

DETALHE - INSUFLAMENTO DE AR EXTERNO

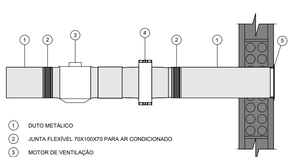

DETALHE - INSTALAÇÃO DO CONJUNTO DE VENTILAÇÃO

Associação dos Municípios do Acre
Rua Isaura Parente, 2.931- Estação Experimental
CEP 69.915-000 Telefax. (68) 2106 - 3800 E-mail: amac@amac.com.br

CONVÊNIO	ANO	TIPO	FOLHA	MODIFICAÇÕES
979147	2025	ARQ	4/4	A
				B

CONVENENTE: Prefeitura municipal de Jordão
LOCAL DA OBRA: Rua Arnaldo Gomes de Farias, S/N Bairro: Centro - Jordão — C

OBRA: ***Construção de Escola de Educação Infantil - Creche Pré-Escola Tipo 2***
HVAC - DETALHES
ÁREAS: Á. do lote 0,00 m² — D

AUTOR: Robson Lucas da Silva Viana, Arquiteto e Urbanista, A234229-4 — DES.: Robson Viana — DATA: 15/15/2026 — E

PREFEITO MUNICIPAL — COORDENADAS UTM — DIM.: METRO — F

VISTO — AUTOR — ESC.: INDICADA — G H I

2.PREFEITURA\2025\2.GRAFICO\PAC\PAC - CRECHE TIPO 02 - 979147\ARQ\ENGPAU REF CRECHE PRÉ ESCOLA - TIPO 2 PADRÃO\MECÂNICO\PAC_HVAC_.rvt
15/05/2026 09:09:20

ESCANINHOS - EC*			
Ref.	Material	Quant.	Ambiente
EC1	MDF REV. COM LAMINADO MELAMÍNICO BRANCO - esp. 2 cm	1	BERÇÁRIO
EC2	MDF REV. COM LAMINADO MELAMÍNICO BRANCO - esp. 2 cm	2	SALA DE ATIVIDADES 1, SALA DE ATIVIDADES 2
EC3	MDF REV. COM LAMINADO MELAMÍNICO BRANCO - esp. 2 cm	1	SALA MULTIUSO
EC4	MDF REV. COM LAMINADO MELAMÍNICO BRANCO - esp. 2 cm	1	SALA DE ATIVIDADES 3
EC5	MDF REV. COM LAMINADO MELAMÍNICO BRANCO - esp. 2 cm	1	SALA DE ATIVIDADES 4

BANCOS - BC*			
Ref.	Material	Quant.	Ambiente
BC1	ALVENARIA E ASSENTO EM CONCRETO PRÉ-MOLDADO	1	HALL DE ENTRADA
BC2	GRANITO CINZA ANDORINHA - esp. 2 cm	2	SANIT. INFANTIL FEM., SANIT. INFANTIL MASC.
BC3	GRANITO CINZA ANDORINHA - esp. 2 cm	2	SANIT. INFANTIL FEM., SANIT. INFANTIL MASC.
BC4	ALVENARIA E ASSENTO EM CONCRETO PRÉ-MOLDADO	2	CIRCULAÇÃO

DIVISÓRIAS - DV*			
Ref.	Material	Quant.	Ambiente
DV1	GRANITO CINZA ANDORINHA - esp. 3 cm	8	SANIT. INFANTIL FEM., SANIT. INFANTIL MASC.

* VER AMPLIAÇÕES E DETALHES ESPECIFICOS

FNDE - LEG BANCADAS - B*		
Ref.	Material	Ambiente
B01	GRANITO CINZA ANDORINHA - esp. 2 cm	AMAMENTAÇÃO
B02	GRANITO CINZA ANDORINHA - esp. 2 cm	FRALDÁRIO
B03	GRANITO CINZA ANDORINHA - esp. 2 cm	SOLÁRIO - 1
B04	GRANITO CINZA ANDORINHA - esp. 2 cm	SOLÁRIO - 1
B05	GRANITO CINZA ANDORINHA - esp. 2 cm	CIRCULAÇÃO / LAVA-MÃOS
B06	GRANITO CINZA ANDORINHA - esp. 2 cm	VARANDA DE SERVIÇO / DML
B07	GRANITO CINZA ANDORINHA - esp. 2 cm	COZINHA
B08	GRANITO CINZA ANDORINHA - esp. 2 cm	COZINHA
B09	GRANITO CINZA ANDORINHA - esp. 2 cm	COZINHA
B10	GRANITO CINZA ANDORINHA - esp. 2 cm	COZINHA
B11	GRANITO CINZA ANDORINHA - esp. 2 cm	COZINHA
B12	GRANITO CINZA ANDORINHA - esp. 2 cm	COZINHA
B13	GRANITO CINZA ANDORINHA - esp. 2 cm	COPA FUNCIONÁRIOS
B14	GRANITO CINZA ANDORINHA - esp. 2 cm	LAVANDERIA / ROUPARIA
B15	GRANITO CINZA ANDORINHA - esp. 2 cm	HIGIENIZAÇÃO
B16	GRANITO CINZA ANDORINHA - esp. 2 cm	LACTÁRIO
B17	GRANITO CINZA ANDORINHA - esp. 2 cm	VEST. FUNC. FEM., VEST. FUNC. MASC.
B18	GRANITO CINZA ANDORINHA - esp. 2 cm	SANIT. INFANTIL FEM., SANIT. INFANTIL MASC.
B19	GRANITO CINZA ANDORINHA - esp. 2 cm	SANIT. INFANTIL FEM., SANIT. INFANTIL MASC.
B20	GRANITO CINZA ANDORINHA - esp. 2 cm	SOLÁRIO - 2, SOLÁRIO - 3
B21	GRANITO CINZA ANDORINHA - esp. 2 cm	PCD INFANTIL
B22	GRANITO CINZA ANDORINHA - esp. 2 cm	SANIT. PCD FEM., SANIT. PCD MASC.
B23	GRANITO CINZA ANDORINHA - esp. 2 cm	HALL DE ENTRADA / ADMINISTRAÇÃO

PRATELEIRA - PT*						
Ref.	Material	Quant.	Prat. por conjunto	mL	P.	Ambiente
PTG1	GRANITO CINZA ANDORINHA - esp. 2 cm	3	1	2,50	0,30	SOLÁRIO - 1, SOLÁRIO - 2, SOLÁRIO - 3
PTG2a	GRANITO CINZA ANDORINHA - esp. 2 cm	1	5	1,80	0,40	DESPENSA
PTG2b	GRANITO CINZA ANDORINHA - esp. 2 cm	1	3	1,20	0,40	DESPENSA
PTG3	GRANITO CINZA ANDORINHA - esp. 2 cm	1	1	2,95	0,30	COZINHA
PTG4	GRANITO CINZA ANDORINHA - esp. 2 cm	1	1	2,52	0,30	COZINHA
PTG5	GRANITO CINZA ANDORINHA - esp. 2 cm	1	3	1,80	0,40	COZINHA
PTG6	GRANITO CINZA ANDORINHA - esp. 2 cm	1	4	1,70	0,50	VARANDA DE SERVIÇO / DML
PTG7	GRANITO CINZA ANDORINHA - esp. 2 cm	2	1	2,10	0,30	COPA FUNCIONÁRIOS, LAVANDERIA / ROUPARIA
PTG8	GRANITO CINZA ANDORINHA - esp. 2 cm	1	1	3,15	0,30	LAVANDERIA / ROUPARIA
PTG9	GRANITO CINZA ANDORINHA - esp. 2 cm	1	1	1,22	0,30	LACTÁRIO
PTG10a	GRANITO CINZA ANDORINHA - esp. 2 cm	1	4	3,00	0,40	DEPÓSITO
PTG10b	GRANITO CINZA ANDORINHA - esp. 2 cm	1	4	2,50	0,40	DEPÓSITO



PLANTA DE LAYOUT - BANCADAS, BANCOS, ESCANINHOS, PRATELEIRAS, DIVISÓRIAS E COBOGÓS

Escala:1:75

NOTAS

- MEDIDAS E NÍVEIS EM METROS;
- VERIFICAR POSIÇÃO EXATA DOS PILARES NO PROJETO ESTRUTURAL;
- VERIFICAR DETALHES CONSTRUTIVOS PERTINENTES NAS PRANCHAS DE DETALHAMENTO;
-EM CASO DE CONFLITO DE INFORMAÇÕES ENTRE O PROJETO GRÁFICO E O MEMORIAL DESCRITIVO, PREVALECE A INFORMAÇÃO CONTIDA NOS DESENHOS;
- ALTERAÇÕES NESTE PROJETO SOMENTE COM AUTORIZAÇÃO EXPRESSA DO FNDE

REFERENCIAS:

- PLANILHA DE QUANTITATIVOS
- MEMORIAL DESCRITIVO E ESPECIFICAÇÕES TÉCNICAS

LEGENDA

+2,00 (NA) +0,00 (NV) / +0,03 (NA)	INDICAÇÃO NÍVEIS PLANTA E CORTE	01	INDICAÇÃO DE VISTAS
01 / 01-XX	INDICAÇÃO DE CORTES	P1	ESPECIFICAÇÃO DE MATERIAIS DE PISO
1 / 01-XX	INDICAÇÃO DE FACHADAS	I1 / E1	ESPECIFICAÇÃO DE MATERIAIS DE PAREDE INTERNA E EXTERNA
PMX / JA-X	INDICAÇÃO DE PORTAS E JANELAS	T1	ESPECIFICAÇÃO DE MATERIAIS DE TETO
DET-X / XX	INDICAÇÃO DE DETALHES		

LEGENDA - INDICAÇÃO DE ELEMENTOS

Bx	INDICAÇÃO DE BANCADAS	ECx	INDICAÇÃO DE ESCANINHOS
BCx	INDICAÇÃO DE BANCOS	CGx	INDICAÇÃO DE PAINEL DE COBOGÓ
PTGx	INDICAÇÃO DE PRATELEIRAS EM GRANITO	DVx	INDICAÇÃO DE DIVISÓRIAS
PTMx	INDICAÇÃO DE PRATELEIRAS EM MDF		*PARA DIMENSÕES E MAIS INFORMAÇÕES VER AMPLIAÇÕES E DETALHES ESPECÍFICOS

Nº	DATA	DESCRIÇÃO
04	ABRIL/ 2026	Alterações para Aprovação VISA Acre - Inserção de Paredes (Higienização e Copa) e Portas **PM1** e **PM2**
03	JANEIRO/ 2025	Revisão do Projeto Arquitetônico Creche e Pré-Escola Tipo 2 Modelo Padrão FNDE em metodologia Building Information Modeling. Alteração para atender a NBR 9050/2020; Alteração da dimensão do terreno para 45 x 40m, com ampliação do pátio central. Alteração da região do pátio de serviço para incluir casa de bombas. Alteração de layout dos ambientes: Varanda de serviço, cozinha, copa de funcionários, rouparia, lavanderia, amamentação, fraldário. e sanitários infantis.
02	JANEIRO/ 2017	Atendimento à NBR 9050: 2015; Alteração: quatro de áreas, sanitários infantis 1 e 2, altura da platibanda, mobiliário e equipamento, altura da cerâmica nos sanitarios, cor dos portões dos solários e altura da porta PA4; Acréscimo das duchas higiênicas e escaninhos pré-escola, Retirada da chapa de aço abaixo da platibanda.
01	AGOSTO/ 2016	Alteração das paredes - shafts para tubulação hidráulica e detalhamento; alteração da altura da platibanda

CONTROLE DE REVISÕES

MINISTÉRIO DA **EDUCAÇÃO**

PROJETO PADRÃO - FNDE
Construção de Escola de Educação Infantil

PROPRIETÁRIO:	**Prefeitura Municipal de JORDÃO**	CNPJ:	**84.306.497/0001-60**
ENDEREÇO:	**Rua Arnaldo Gomes de Farias, S/N Bairro Centro Jordão - AC 69975-000 Brasil**		
MUNICÍPIO - UF:	**Jordão - AC**		

Prefeitura Municipal de JORDÃO	**036471/2025**
PROPRIETÁRIO:	PROPOSTA/ CONVÊNIO:
Robson Lucas da Silva Viana	**CAU: A234229-4**
RESP. TÉCNICO:	CAU / CREA
Helena Engelhardt Wenzel de Carvalho	**CAU: A959014**
AUTOR DO PROJETO:	CAU / CREA

APROVAÇÕES

CAU / CREA


PREFEITURA / RA

OBSERVAÇÕES:
Alterações para Aprovação VISA - Inserção de Paredes (Higienização e Copa) e Portas **PM1** e **PM2**


PROJETO MODELO FNDE - CRECHE PRÉ-ESCOLA TIPO 2

Construção de Escola de Educação Infantil

COORDENAÇÃO: CGEST - Coordenação Geral de Infraestrutura Educacional	**PLANTA DE LAYOUT - BANCADAS, BANCOS, ESCANINHOS, PRATELEIRAS, DIVISÓRIAS E COBOGÓS**		ARQ
DESENHO ARCHICAD: **ARQ Claudenson**	REVISÃO: **R.04**	ESCALA: INDICADA	PRANCHA: 05/36
FORMATO: (1.189,0X841.0)		DATA EMISSÃO: 05/05/2026	

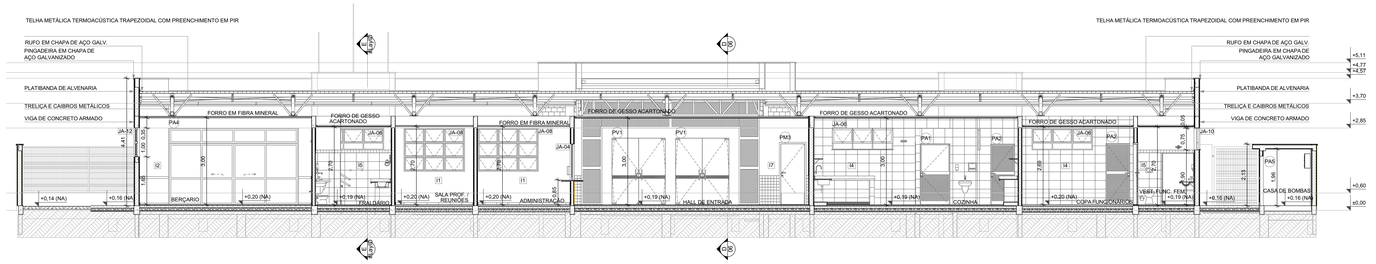

CORTE A
ESCALA1:75

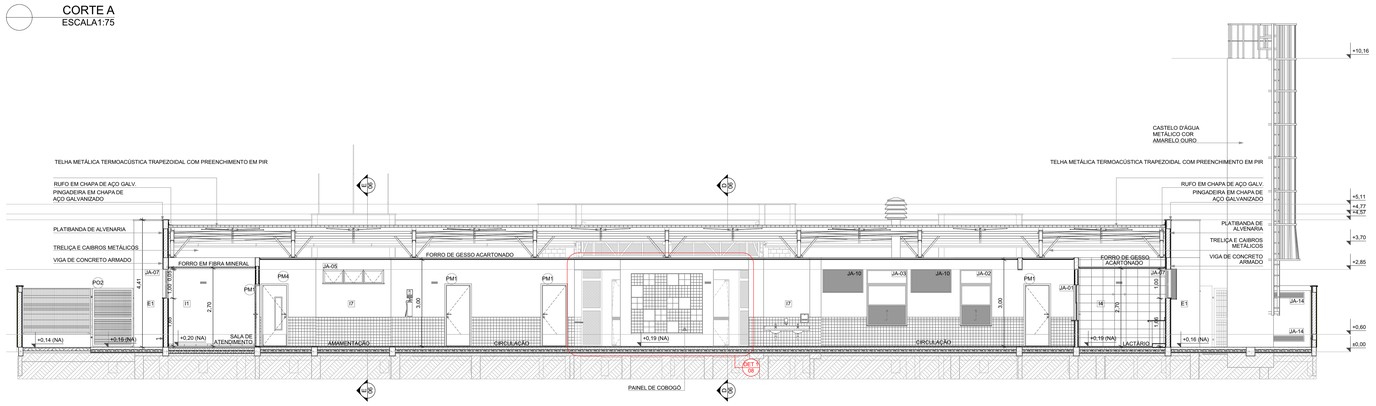

CORTE B
ESCALA1:75

CORTE C
ESCALA1:75

CORTE D
ESCALA1:75

CORTE E
ESCALA1:75

NOTAS


- MEDIDAS E NÍVEIS EM METROS;
- VERIFICAR POSIÇÃO EXATA DOS PILARES NO PROJETO ESTRUTURAL;
- VERIFICAR DETALHES CONSTRUTIVOS PERTINENTES NAS PRANCHAS DE DETALHAMENTO;
-EM CASO DE CONFLITO DE INFORMAÇÕES ENTRE O PROJETO GRÁFICO E O MEMORIAL DESCRITIVO, PREVALECE A INFORMAÇÃO CONTIDA NOS DESENHOS;
- ALTERAÇÕES NESTE PROJETO SOMENTE COM AUTORIZAÇÃO EXPRESSA DO FNDE

REFERENCIAS:

- PLANILHA DE QUANTITATIVOS
- MEMORIAL DESCRITIVO E ESPECIFICAÇÕES TÉCNICAS

LEGENDA

+0.00 (NA) +0.00 (NV)	INDICAÇÃO NÍVEIS PLANTA E CORTE	01	INDICAÇÃO DE VISTAS
01 AA	INDICAÇÃO DE CORTES	P1	ESPECIFICAÇÃO DE MATERIAIS DE PISO
A FCHAS	INDICAÇÃO DE FACHADAS	I1	E1 ESPECIFICAÇÃO DE MATERIAIS DE PAREDE INTERNA E EXTERNA
PMX JA-X	INDICAÇÃO DE PORTAS E JANELAS	T1	ESPECIFICAÇÃO DE MATERIAIS DE TETO
DET.X 0X	INDICAÇÃO DE DETALHES		

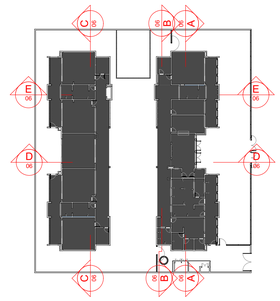

CROQUI DE REFERENCIA

Nº	DATA	DESCRIÇÃO
04	ABRIL/ 2026	Alterações para Aprovação VISA Acre - Inserção de Paredes (Higienização e Copa) e Portas **PM1** e **PM2**
03	JANEIRO/ 2025	Revisão do Projeto Arquitetônico Creche e Pré-Escola Tipo 2 Modelo Padrão FNDE em metodologia Building Information Modeling. Alteração para atender a NBR 9050/2020; Alteração da dimensão do terreno para 45 x 40m, com ampliação do pátio central. Alteração da região do pátio de serviço para incluir casa de bombas. Alteração de layout dos ambientes: Varanda de serviço, cozinha, copa de funcionários, rouparia, lavanderia, amamentação, fraldário e sanitários infantis.
02	JANEIRO/ 2017	Atendimento à NBR 9050/ 2015; Alteração: quadro de áreas, sanitários infantis 1 e 2, altura da platibanda, mobiliário e equipamento, altura da cerâmica nos sanitários, cor dos portões dos solários e altura da porta PA4; Retirada das duchas higiênicas e escaninhos pré-escola, Retirada da chapa de aço abaixo da platibanda.
01	AGOSTO/ 2016	Alteração das paredes - shafts para tubulação hidráulica e detalhamento; alteração da altura da platibanda.

CONTROLE DE REVISÕES

FNDE — MINISTÉRIO DA **EDUCAÇÃO**

PROJETO PADRÃO - FNDE
Construção de Escola de Educação Infantil

PROPRIETÁRIO:	**Prefeitura Municipal de JORDÃO** CNPJ: **84.306.497/0001-60**
ENDEREÇO:	**Rua Arnaldo Gomes de Farias, S/N Bairro Centro Jordão - AC 69975-000 Brasil**
MUNICÍPIO - UF:	**Jordão - AC**

Prefeitura Municipal de JORDÃO	**036471/2025**
PROPRIETÁRIO:	PROPOSTA/ CONVÊNIO:
Robson Lucas da Silva Viana	**CAU: A234229-4**
RESP. TÉCNICO:	CAU / CREA
Helena Engelhardt Wenzel de Carvalho	**CAU: A959014**
AUTOR DO PROJETO:	CAU / CREA

APROVAÇÕES


CAU / CREA

PREFEITURA / RA


OBSERVAÇÕES:
Alterações para Aprovação VISA - Inserção de Paredes (Higienização e Copa) e Portas **PM1** e **PM2**

PROJETO MODELO FNDE - CRECHE PRÉ-ESCOLA TIPO 2
Construção de Escola de Educação Infantil


COORDENAÇÃO: CGEST - Coordenação Geral de Infraestrutura Educacional	**CROQUI DE REFERÊNCIA, CORTE A, CORTE B, CORTE C, CORTE D, CORTE E**	ARQ
DESENHO ARQUIVO: **ARQ Clauderson**	REVISÃO: **R.04**	ESCALA: INDICADA
FORMATO: (1.189,0X841.0)	DATA EMISSÃO: 05/05/2026	PRANCHA: 06/36

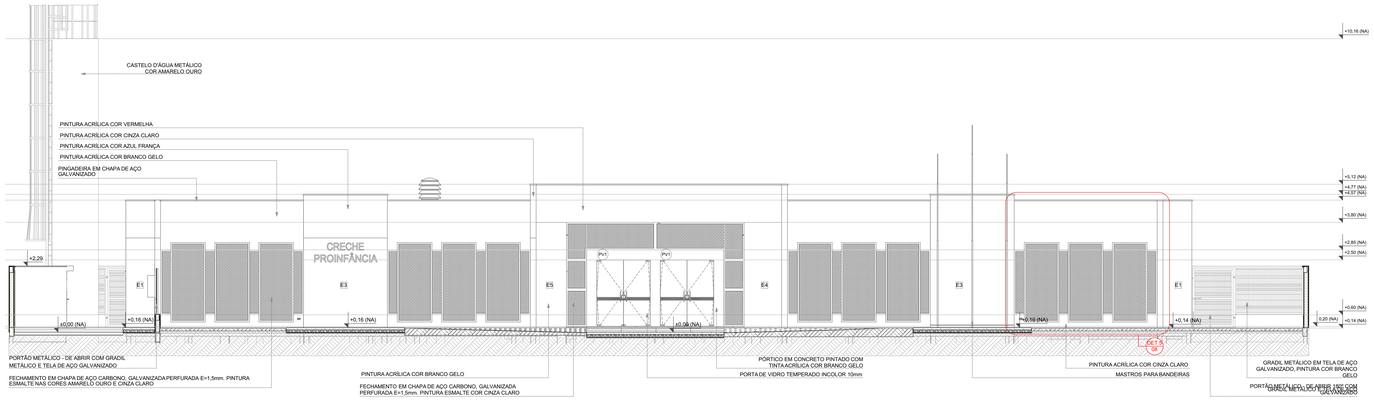


FACHADA 1
ESCALA1:75

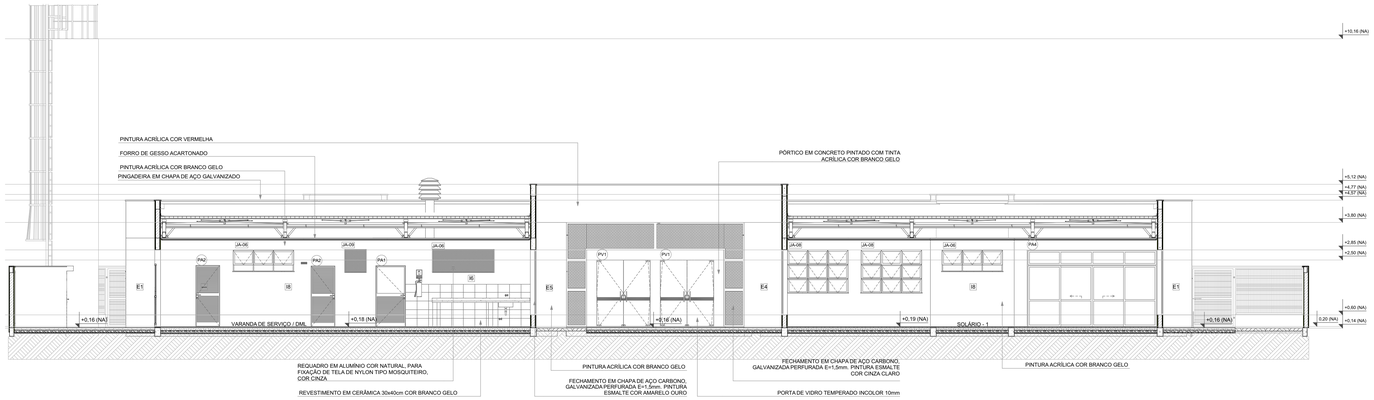

FACHADA 1'
ESCALA1:75

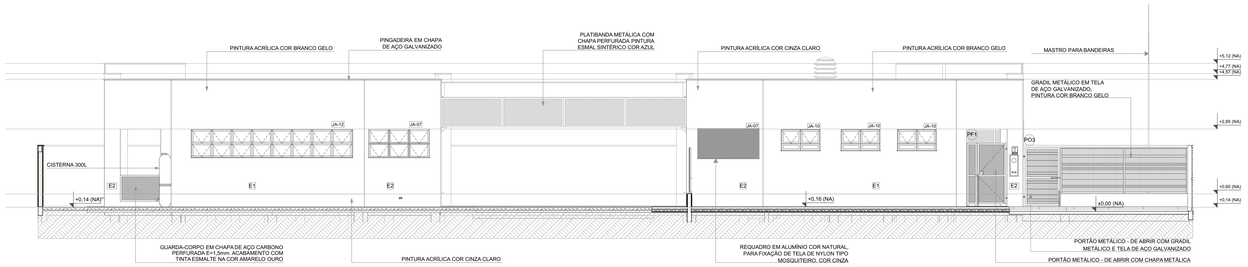

FACHADA 2
ESCALA1:75

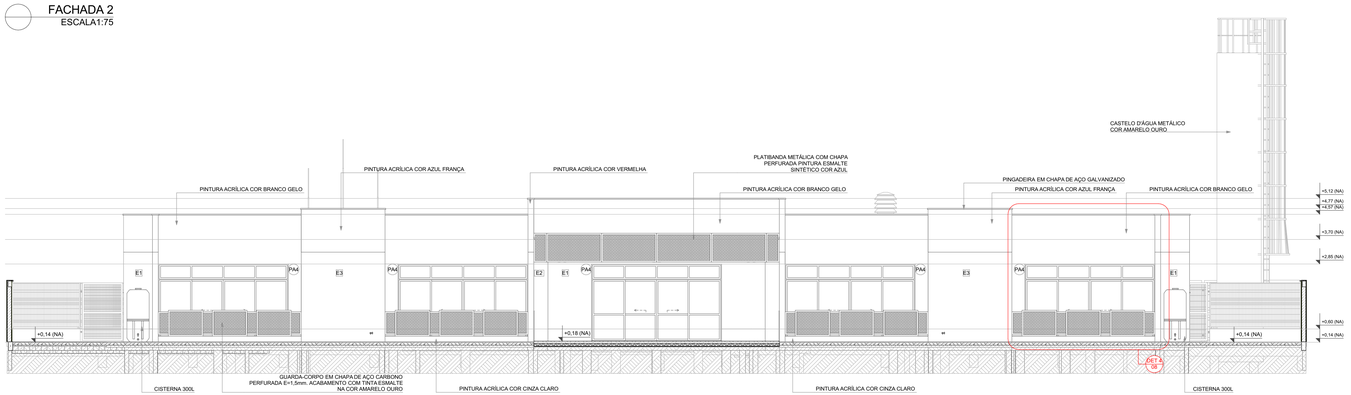

FACHADA 3
ESCALA1:75

NOTAS


- MEDIDAS E NÍVEIS EM METROS;
- VERIFICAR POSIÇÃO EXATA DOS PILARES NO PROJETO ESTRUTURAL;
- VERIFICAR DETALHES CONSTRUTIVOS PERTINENTES NAS PRANCHAS DE DETALHAMENTO;
-EM CASO DE CONFLITO DE INFORMAÇÕES ENTRE O PROJETO GRÁFICO E O MEMORIAL DESCRITIVO, PREVALECE A INFORMAÇÃO CONTIDA NOS DESENHOS;
- ALTERAÇÕES NESTE PROJETO SOMENTE COM AUTORIZAÇÃO EXPRESSA DO FNDE

REFERENCIAS:

- PLANILHA DE QUANTITATIVOS
- MEMORIAL DESCRITIVO E ESPECIFICAÇÕES TÉCNICAS

LEGENDA

+0.00 (NA) / +0.00 (NV) +0.03 (NA)	INDICAÇÃO NÍVEIS PLANTA E CORTE	01	INDICAÇÃO DE VISTAS
01 / 02	INDICAÇÃO DE CORTES	P1	ESPECIFICAÇÃO DE MATERIAIS DE PISO
A / A / A	INDICAÇÃO DE FACHADAS	I1 E1	ESPECIFICAÇÃO DE MATERIAIS DE PAREDE INTERNA E EXTERNA
PMX JA-X	INDICAÇÃO DE PORTAS E JANELAS	T1	ESPECIFICAÇÃO DE MATERIAIS DE TETO
DET X / XX	INDICAÇÃO DE DETALHES		

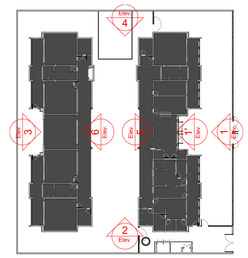

CROQUI DE REFERENCIA

Nº	DATA	DESCRIÇÃO
04	ABRIL/ 2026	Alterações para Aprovação VISA Acre - Inserção de Paredes (Higienização e Copa) e Portas **PM1** e **PM2**
03	JANEIRO/ 2025	Revisão do Projeto Arquitetônico Creche e Pré-Escola Tipo 2 Modelo Padrão FNDE em metodologia Building Information Modeling. Alteração para atender a NBR 9050/2020; Alteração da dimensão do terreno para 45 x 40m, com ampliação do pátio central. Alteração da região do pátio de serviço para incluir casa de bombas. Alteração de layout dos ambientes: Varanda de serviço, cozinha, copa de funcionários, rouparia, lavanderia, amamentação, fraldário e sanitários infantis.
02	JANEIRO/ 2017	Atendimento à NBR 9050/ 2015. Alteração: quadro de áreas, sanitários infantis 1 e 2, altura da platibanda, invisitário e equipamentos, altura da soleira da porta PM1, detalhe do box PCD, porta PM2 dos sanitários e altura da porta PA4; Acréscimo das duchas higiênicas e escaninhos pré-escola, Retirada da chapa de aço abaixo da platibanda.
01	AGOSTO/ 2016	Alteração das paredes - shafts para tubulação hidráulica e detalhamento; alteração da altura da platibanda

CONTROLE DE REVISÕES

MINISTÉRIO DA **EDUCAÇÃO**

PROJETO PADRÃO - FNDE
Construção de Escola de Educação Infantil

PROPRIETÁRIO:	**Prefeitura Municipal de JORDÃO** — CNPJ: **84.306.497/0001-60**
ENDEREÇO:	**Rua Arnaldo Gomes de Farias, S/N Bairro Centro Jordão - AC 69975-000 Brasil**
MUNICÍPIO - UF:	**Jordão - AC**

Prefeitura Municipal de JORDÃO	**036471/2025**
PROPRIETÁRIO:	PROPOSTA/ CONVÊNIO:
Robson Lucas da Silva Viana	**CAU: A234229-4**
RESP. TÉCNICO:	CAU / CREA
Helena Engelhardt Wenzel de Carvalho	**CAU: A959014**
AUTOR DO PROJETO:	CAU / CREA

APROVAÇÕES

CAU / CREA

PREFEITURA / RA

OBSERVAÇÕES:
Alterações para Aprovação VISA - Inserção de Paredes (Higienização e Copa) e Portas **PM1** e **PM2**


PROJETO MODELO FNDE - CRECHE PRÉ-ESCOLA TIPO 2

Construção de Escola de Educação Infantil

COORDENAÇÃO: CGEST - Coordenação Geral de Infraestrutura Educacional	**FACHADA 1, FACHADA 1', FACHADA 2, FACHADA 3, CROQUI DE REFERÊNCIA**		ARQ
DESENHO ARCHICAD: **ARQ Clauderson**	REVISÃO: **R.04**	ESCALA: INDICADA	PRANCHA: 07/36
FORMATO: (1.189,00x841,0)		DATA EMISSÃO: 05/05/2026	

SANITÁRIO INFANTIL FEM.

ESCALA1:25

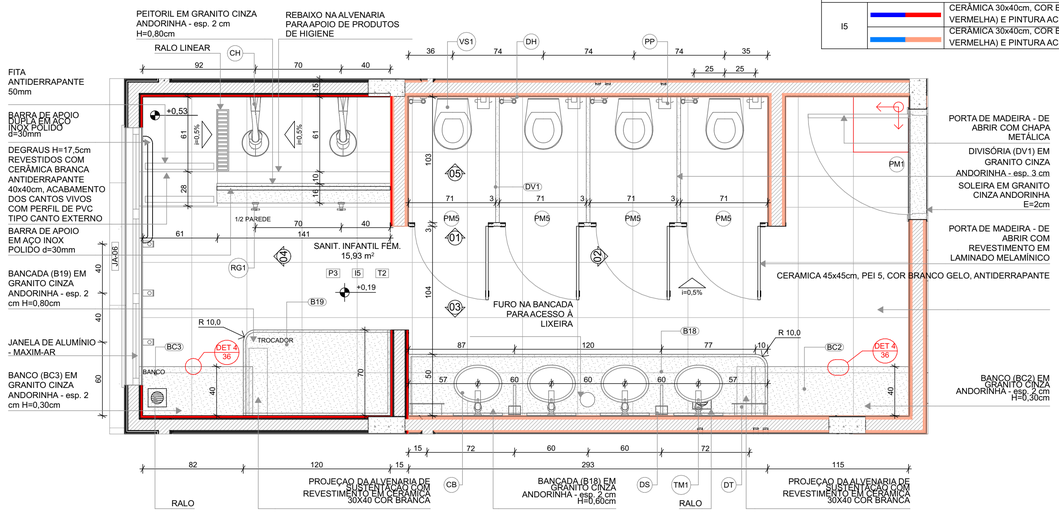

LEGENDA REVESTIMENTOS PAREDES		
I5		CERÂMICA 30x40cm, COR BRANCO GELO **ATÉ 1,8m**, FAIXA CERÂMICA 10x10cm (AZUL E VERMELHA) E PINTURA ACRÍLICA COR BRANCO GELO (VER AMPLIAÇÕES)
		CERÂMICA 30x40cm, COR BRANCO GELO **ATÉ 1,2m**, FAIXA CERÂMICA 10x10cm (AZUL E VERMELHA) E PINTURA ACRÍLICA COR BRANCO GELO (VER AMPLIAÇÕES)

LOUÇAS, ACESSÓRIOS E METAIS				
	ID	Descrição	Vista 2D Planta	Quant.
SANIT. INFANTIL FEM.				
	CB	CUBA DE EMBUTIR OVAL COR BRANCO GELO, DECA OU EQUIVALENTE		4
	CH	CHUVEIRO COM DESVIADOR PARA DUCHAS ELÉTRICAS, LORENZETTI OU EQUIVALENTE		2
	DH	DUCHA HIGIÊNICA COM REGISTRO E DERIVAÇAO, DECA OU EQUIVALENTE		4
	DS	SABONETEIRA, MELHORAMENTOS OU EQUIVALENTE		2
	DT	DISPENSER PARA PAPEL TOALHA, MELHORAMENTOS OU EQUIVALENTE		2
	PP	PAPELEIRA METÁLICA		4
	RG1	ACABAMENTO PARA REGISTRO PEQUENO, DECA OU EQUIVALENTE		2
	SF	SIFÃO CROMADO		4
	TM1	TORNEIRA AUTOMATICA DE PRESSÃO PARA LAVATÓRIO DE MESA BICA BAIXA, DECA OU EQUIVALENTE		4
	VS1	BACIA CONVENCIONAL STUDIO KIDS, DECA OU EQUIVALENTE COM ACESSORIOS		4
SANIT. INFANTIL MASC.				
	CB	CUBA DE EMBUTIR OVAL COR BRANCO GELO, DECA OU EQUIVALENTE		4
	CH	CHUVEIRO COM DESVIADOR PARA DUCHAS ELÉTRICAS, LORENZETTI OU EQUIVALENTE		2
	DH	DUCHA HIGIÊNICA COM REGISTRO E DERIVAÇAO, DECA OU EQUIVALENTE		4
	DS	SABONETEIRA, MELHORAMENTOS OU EQUIVALENTE		2
	DT	DISPENSER PARA PAPEL TOALHA, MELHORAMENTOS OU EQUIVALENTE		2
	PP	PAPELEIRA METÁLICA		4
	RG1	ACABAMENTO PARA REGISTRO PEQUENO, DECA OU EQUIVALENTE		2
	SF	SIFÃO CROMADO		4
	TM1	TORNEIRA AUTOMATICA DE PRESSÃO PARA LAVATÓRIO DE MESA BICA BAIXA, DECA OU EQUIVALENTE		4
	VS1	BACIA CONVENCIONAL STUDIO KIDS, DECA OU EQUIVALENTE COM ACESSORIOS		4

MOBILIÁRIOS/EQUIPAMENTOS FIXOS				
	ID	Descrição	Vista 2D Planta	Quant.
SANIT. INFANTIL FEM.				
	ES1	ESPELHO 40x50cm		4
SANIT. INFANTIL MASC.				
	ES1	ESPELHO 40x50cm		4

NOTAS


- MEDIDAS E NÍVEIS EM METROS;
- VERIFICAR POSIÇÃO EXATA DOS PILARES NO PROJETO ESTRUTURAL;
- VERIFICAR DETALHES CONSTRUTIVOS PERTINENTES NAS PRANCHAS DE DETALHAMENTO;
-EM CASO DE CONFLITO DE INFORMAÇÕES ENTRE O PROJETO GRÁFICO E O MEMORIAL DESCRITIVO, PREVALECE A INFORMAÇÃO CONTIDA NOS DESENHOS;
- ALTERAÇÕES NESTE PROJETO SOMENTE COM AUTORIZAÇÃO EXPRESSA DO FNDE

REFERENCIAS:

- PLANILHA DE QUANTITATIVOS
- MEMORIAL DESCRITIVO E ESPECIFICAÇÕES TÉCNICAS

LEGENDA


+0.00 (NA) +0.00 (NG) / +0.03 (NA)	INDICAÇÃO NÍVEIS PLANTA E CORTE	01	INDICAÇÃO DE VISTAS
X PE-XX	INDICAÇÃO DE CORTES	P1	ESPECIFICAÇÃO DE MATERIAIS DE PISO
X PE-XX	INDICAÇÃO DE FACHADAS	I1 E1	ESPECIFICAÇÃO DE MATERIAIS DE PAREDE INTERNA E EXTERNA
PMX JA-X	INDICAÇÃO DE PORTAS E JANELAS	T1	ESPECIFICAÇÃO DE MATERIAIS DE TETO
DET X XX	INDICAÇÃO DE DETALHES		

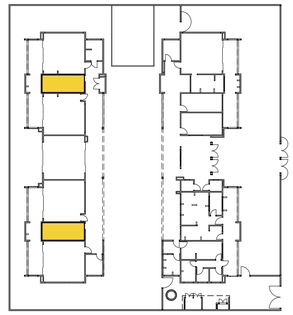


CROQUI DE REFERÊNCIA

Escala:1:450


PLANTA BAIXA

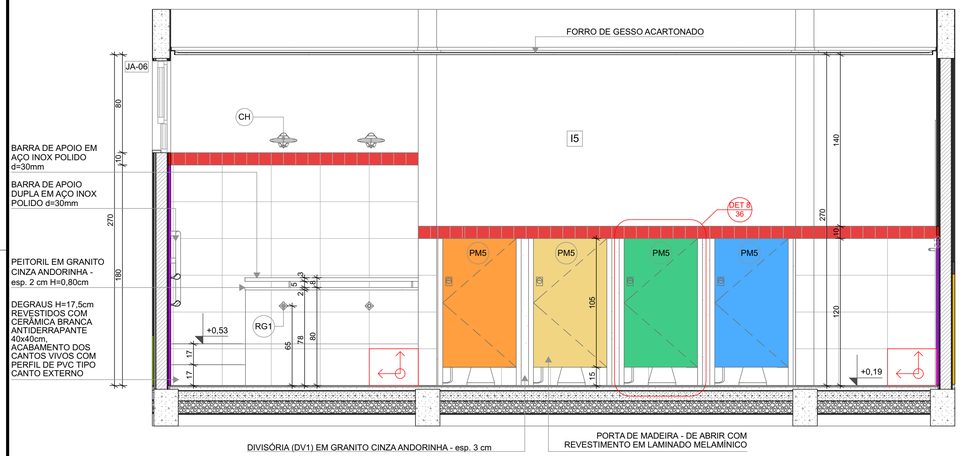


VISTA 01

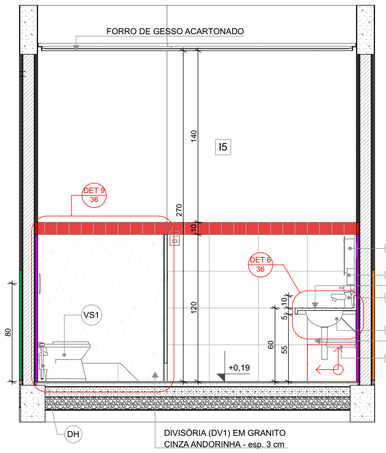


VISTA 02

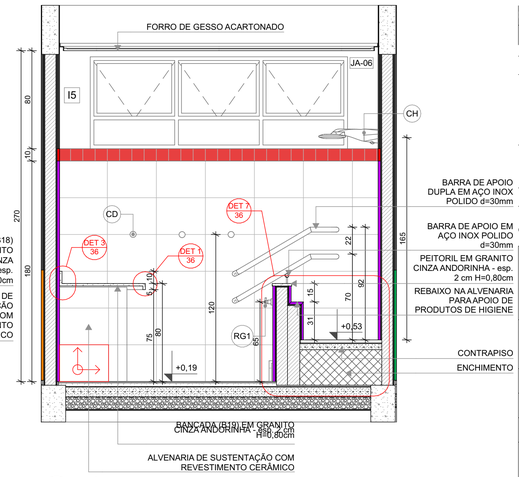

VISTA 04

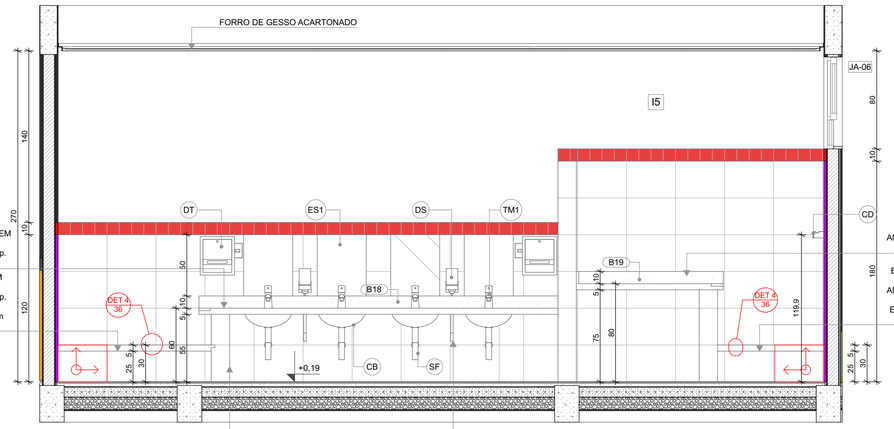

VISTA 03

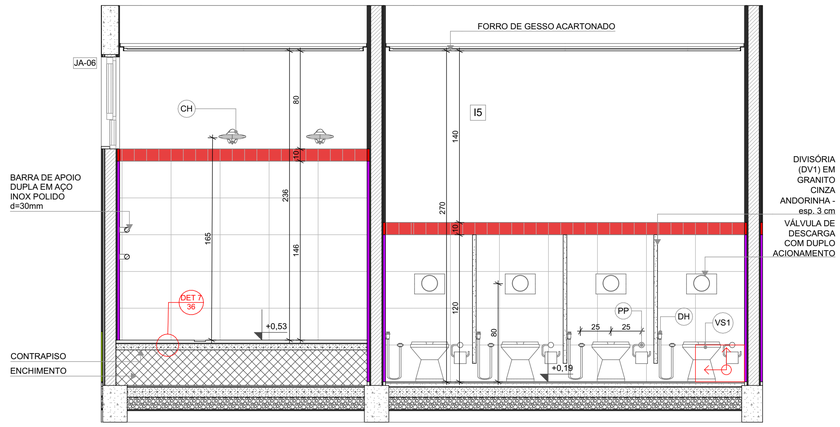

VISTA 05

CONTROLE DE REVISÕES		
N°	DATA	DESCRIÇÃO
04	ABRIL/ 2026	Alterações para Aprovação VISA Acre - Inserção de Paredes (Higienização e Copa) e Portas **PM1** e **PM2**
03	JANEIRO/ 2025	Revisão do Projeto Arquitetônico Creche e Pré-Escola Tipo 2 Modelo Padrão FNDE em metodologia Building Information Modeling. Alteração para atender a NBR 9050/2020; Alteração da dimensão do terreno para 45 x 40m, com ampliação do pátio central. Alteração da região do pátio de serviço para incluir casa de bombas. Alteração de layout dos ambientes: Varanda de serviço, cozinha, copa de funcionários, rouparia, lavanderia, amamentação, fraldário e sanitários infantis.
02	JANEIRO/ 2017	Atendimento à NBR 9050/ 2015; Alteração: quadro de áreas, sanitários infantis 1 e 2, altura da platibanda, mobiliário e equipamento, altura da cerâmica nos sanitarios, cor dos portões dos solários e altura da porta PA4; Acréscimo das duchas higiênicas e escaninhos pré-escola, Retirada da chapa de aço abaixo da platibanda.
01	AGOSTO/ 2016	Alteração das paredes - shafts para tubulação hidráulica e detalhamento; alteração da altura da platibanda.

MINISTÉRIO DA **EDUCAÇÃO**

PROJETO PADRÃO - FNDE

Construção de Escola de Educação Infantil

PROPRIETÁRIO:	**Prefeitura Municipal de JORDÃO** CNPJ: **84.306.497/0001-60**
ENDEREÇO:	**Rua Arnaldo Gomes de Farias, S/N Bairro Centro Jordão - AC 69975-000 Brasil**
MUNICÍPIO - UF:	**Jordão - AC**

Prefeitura Municipal de JORDÃO	**036471/2025**
PROPRIETÁRIO:	PROPOSTA/ CONVÊNIO:
Robson Lucas da Silva Viana	**CAU: A234229-4**
RESP. TÉCNICO:	CAU / CREA
Helena Engelhardt Wenzel de Carvalho	**CAU: A959014**
AUTOR DO PROJETO:	CAU / CREA

APROVAÇÕES	CAU / CREA
	PREFEITURA / RA

OBSERVAÇÕES:


Alterações para Aprovação VISA - Inserção de Paredes (Higienização e Copa) e Portas **PM1** e **PM2**

PROJETO MODELO FNDE - CRECHE PRÉ-ESCOLA TIPO 2

Construção de Escola de Educação Infantil

COORDENAÇÃO CGEST - Coordenação Geral de Infraestrutura Educacional	**VISTA 01, VISTA 03, VISTA 02, VISTA 04, VISTA 05, PLANTA BAIXA, AMPLIAÇÃO DO BLOCO B - SIT. INF. FEM. E MASC., CROQUI DE REFERÊNCIA**		ARQ
DESENHO ARCHICAD: **ARQ Clauderson**	REVISÃO **R.04**	ESCALA INDICADA	PRANCHA 28/36
FORMATO (841,0X594,0)		DATA EMISSÃO 05/05/2026	


SANITÁRIO INFANTIL PCD
ESCALA1:25

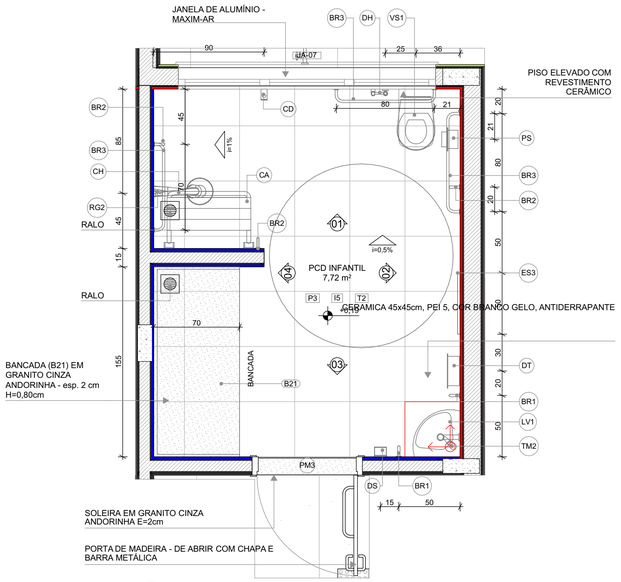


PLANTA BAIXA

VISTA 01

VISTA 02

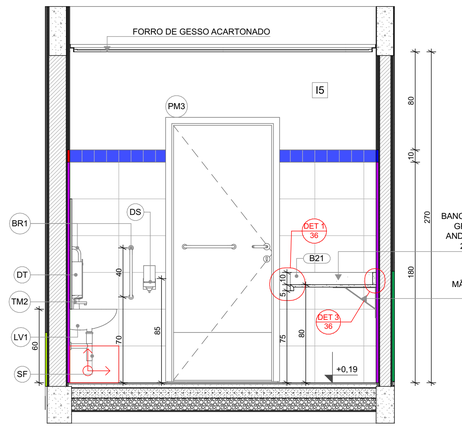


VISTA 03

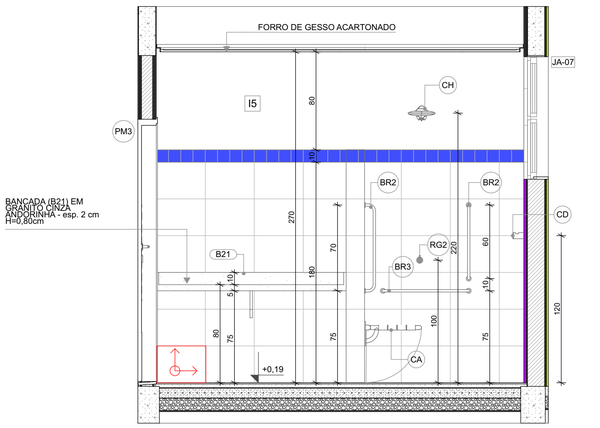


VISTA 04

DEPÓSITO
ESCALA1:25

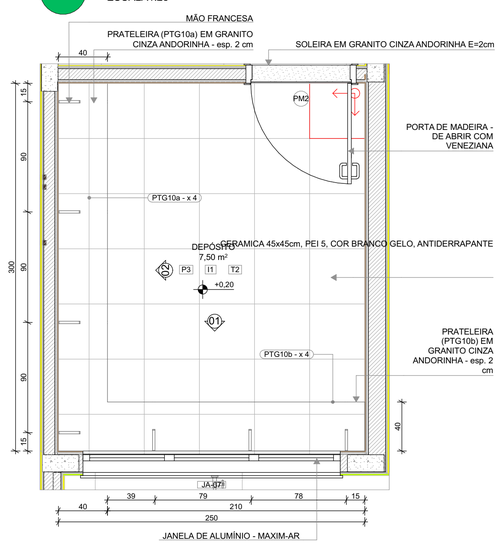

PLANTA BAIXA

VISTA 01

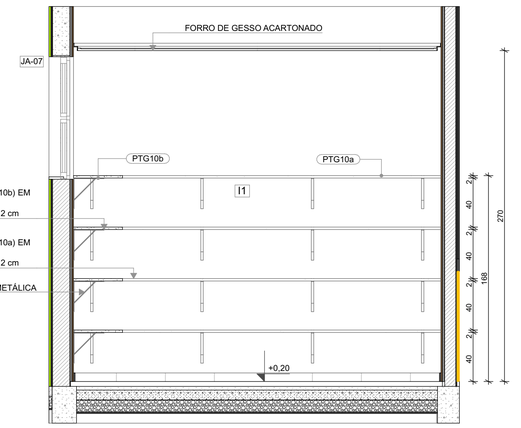

VISTA 02

LEGENDA REVESTIMENTOS PAREDES		
I5		CERÂMICA 30x40cm, COR BRANCO GELO **ATÉ 1,8m**, FAIXA CERÂMICA 10x10cm (AZUL E VERMELHA) E PINTURA ACRÍLICA COR BRANCO GELO (VER AMPLIAÇÕES)

LOUÇAS, ACESSÓRIOS E METAIS				
	ID	Descrição	Vista 2D Planta	Quant.
PCD INFANTIL				
	BR1	BARRA DE APOIO 40cm		2
	BR2	BARRA DE APOIO 70cm		3
	BR3	BARRA DE APOIO 80cm		3
	CA	CADEIRA ARTICULADA PARA BANHO CONFORTO, DECA OU EQUIVALENTE		1
	CH	CHUVEIRO COM DESVIADOR PARA DUCHAS ELETRICAS, LORENZETTI OU EQUIVALENTE		1
	DH	DUCHA HIGIÊNICA COM REGISTRO E DERIVAÇAO, DECA OU EQUIVALENTE		1
	DS	SABONETEIRA, MELHORAMENTOS OU EQUIVALENTE		1
	DT	DISPENSER PARA PAPEL TOALHA, MELHORAMENTOS OU EQUIVALENTE		1
	LV1	LAVATÓRIO DE CANTO SUSPENSO, DECA OU EQUIVALENTE		1
	PS	PAPELEIRA SOBREPOR INTERFOLHADO		1
	RG2	ACABAMENTO PARA REGISTRO (ACIONAMENTO FACILITADO)		1
	SF	SIFÃO CROMADO		1
	TM2	TORNEIRA PARA LAVATÓRIO COM ACIONAMENTO POR ALAVANCA		1
	VS1	BACIA CONVENCIONAL STUDIO KIDS, DECA OU EQUIVALENTE COM ACESSORIOS		1

MOBILIÁRIOS/EQUIPAMENTOS FIXOS				
	ID	Descrição	Vista 2D Planta	Quant.
PCD INFANTIL				
	ES3	ESPELHO 50x90cm		1

NOTAS


- MEDIDAS E NÍVEIS EM METROS;
- VERIFICAR POSIÇÃO EXATA DOS PILARES NO PROJETO ESTRUTURAL;
- VERIFICAR DETALHES CONSTRUTIVOS PERTINENTES NAS PRANCHAS DE DETALHAMENTO;
-EM CASO DE CONFLITO DE INFORMAÇÕES ENTRE O PROJETO GRÁFICO E O MEMORIAL DESCRITIVO, PREVALECE A INFORMAÇÃO CONTIDA NOS DESENHOS;
- ALTERAÇÕES NESTE PROJETO SOMENTE COM AUTORIZAÇÃO EXPRESSA DO FNDE

REFERENCIAS:

- PLANILHA DE QUANTITATIVOS
- MEMORIAL DESCRITIVO E ESPECIFICAÇÕES TÉCNICAS

LEGENDA

+0,00 (NA) +0,00 (NO) / +0,03 (NA)	INDICAÇÃO NÍVEIS PLANTA E CORTE	01	INDICAÇÃO DE VISTAS
X PE-XX	INDICAÇÃO DE CORTES	P1	ESPECIFICAÇÃO DE MATERIAIS DE PISO
X PE-XX	INDICAÇÃO DE FACHADAS	I1 E1	ESPECIFICAÇÃO DE MATERIAIS DE PAREDE INTERNA E EXTERNA
PMX JA-X	INDICAÇÃO DE PORTAS E JANELAS	T1	ESPECIFICAÇÃO DE MATERIAIS DE TETO
DET X XX	INDICAÇÃO DE DETALHES		

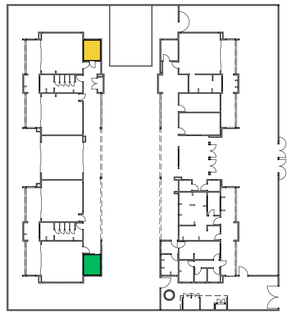

CROQUI DE REFERÊNCIA
Escala:1:450

Nº	DATA	DESCRIÇÃO
04	ABRIL/ 2026	Alterações para Aprovação VISA Acre - Inserção de Paredes (Higienização e Copa) e Portas **PM1** e **PM2**
03	JANEIRO/ 2025	Revisão do Projeto Arquitetônico Creche e Pré-Escola Tipo 2 Modelo Padrão FNDE em metodologia Building Information Modeling. Alteração para atender a NBR 9050/2020; Alteração da dimensão do terreno para 45 x 40m, com ampliação do pátio central. Alteração da região do pátio de serviço para incluir casa de bombas. Alteração de layout dos ambientes: Varanda de serviço, cozinha, copa de funcionários, rouparia, lavanderia, amamentação, fraldário e sanitários infantis.
02	JANEIRO/ 2017	Atendimento à NBR 9050/ 2015; Alteração: quadro de áreas, sanitários infantis 1 e 2, altura da platibanda, mobiliário e equipamento, altura da cerâmica nos sanitarios, cor dos portões dos soláios e altura da porta PA4; Acréscimo das duchas higiênicas e escaninhos pré-escola, Retirada da chapa de aço abaixo da platibanda.
01	AGOSTO/ 2016	Alteração das paredes - shafts para tubulação hidráulica e detalhamento; alteração da altura da platibanda.

CONTROLE DE REVISÕES

FNDE — MINISTÉRIO DA EDUCAÇÃO

PROJETO PADRÃO - FNDE
Construção de Escola de Educação Infantil

PROPRIETÁRIO:	**Prefeitura Municipal de JORDÃO** CNPJ: **84.306.497/0001-60**
ENDEREÇO:	**Rua Arnaldo Gomes de Farias, S/N Bairro Centro Jordão - AC 69975-000 Brasil**
MUNICÍPIO - UF:	**Jordão - AC**

Prefeitura Municipal de JORDÃO	**036471/2025**
PROPRIETÁRIO:	PROPOSTA/ CONVÊNIO:
Robson Lucas da Silva Viana	**CAU: A234229-4**
RESP. TÉCNICO:	CAU / CREA
Helena Engelhardt Wenzel de Carvalho	**CAU: A959014**
AUTOR DO PROJETO:	CAU / CREA

APROVAÇÕES

CAU / CREA


PREFEITURA / RA

OBSERVAÇÕES:
Alterações para Aprovação VISA - Inserção de Paredes (Higienização e Copa) e Portas **PM1** e **PM2**

PROJETO MODELO FNDE - CRECHE PRÉ-ESCOLA TIPO 2
Construção de Escola de Educação Infantil

COORDENAÇÃO: CGEST - Coordenação Geral de Infraestrutura Educacional	**VISTA 04, VISTA 01, VISTA 02, VISTA 03, PLANTA BAIXA, AMPLIAÇÃO DO BLOCO B - SANIT. INF. PCD E DEPÓSITO, CROQUI DE REFERÊNCIA**		ARQ
DESENHO ARCHICAD: **ARQ Clauderson**	REVISÃO: **R.04**	ESCALA: INDICADA	PRANCHA: 29/36
FORMATO: (841,0X594,0)		DATA EMISSÃO: 05/05/2026	


SOLÁRIO 2
ESCALA1:25

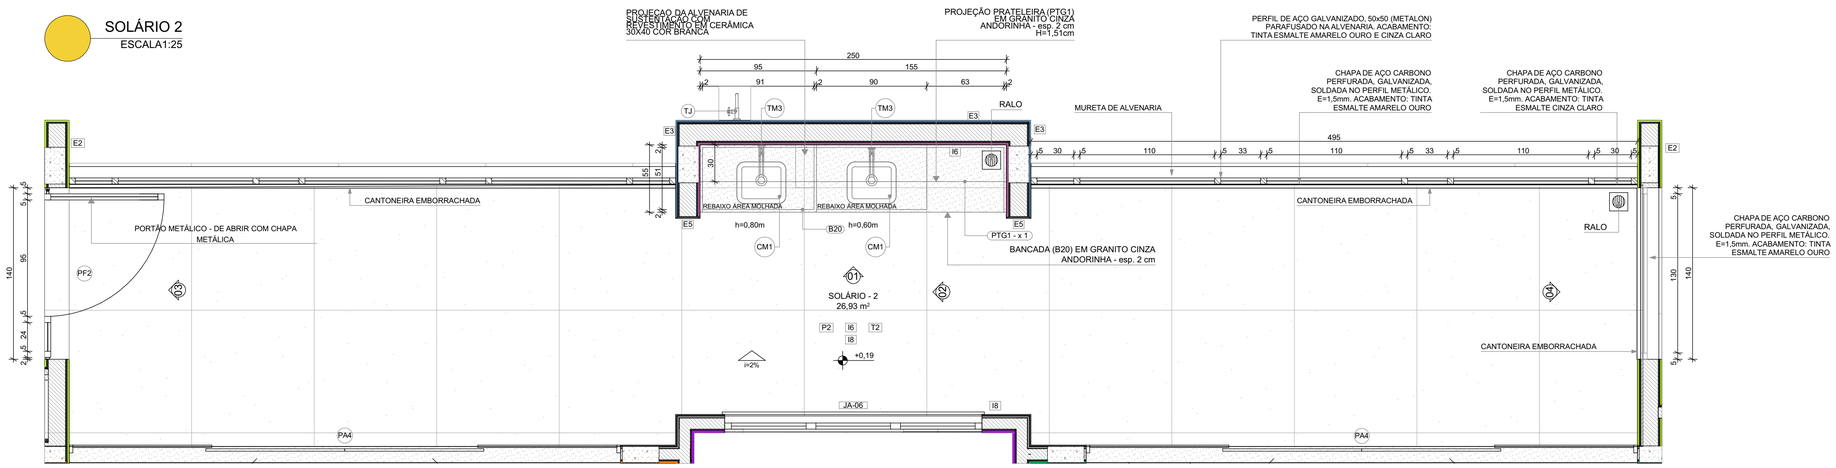


PLANTA BAIXA

LEGENDA REVESTIMENTOS PAREDES		
I6		CERÂMICA 30x40cm, COR BRANCO GELO, ATÉ H=1,50m
E3		PINTURA ACRÍLICA COR AZUL
E5		PINTURA ACRÍLICA COR BRANCO GELO


LOUÇAS, ACESSÓRIOS E METAIS				
	ID	Descrição	Vista 2D Planta	Quant.
SOLÁRIO - 2				
	CM1	CUBA INOX DE EMBUTIR (40x34x17cm)		2
	SF	SIFÃO CROMADO		2
	TM3	TORNEIRA PARA COZINHA DE MESA BICA MÓVEL, DECA OU EQUIVALENTE		2
SOLÁRIO - 3				
	CM1	CUBA INOX DE EMBUTIR (40x34x17cm)		2
	SF	SIFÃO CROMADO		2
	TM3	TORNEIRA PARA COZINHA DE MESA BICA MÓVEL, DECA OU EQUIVALENTE		2

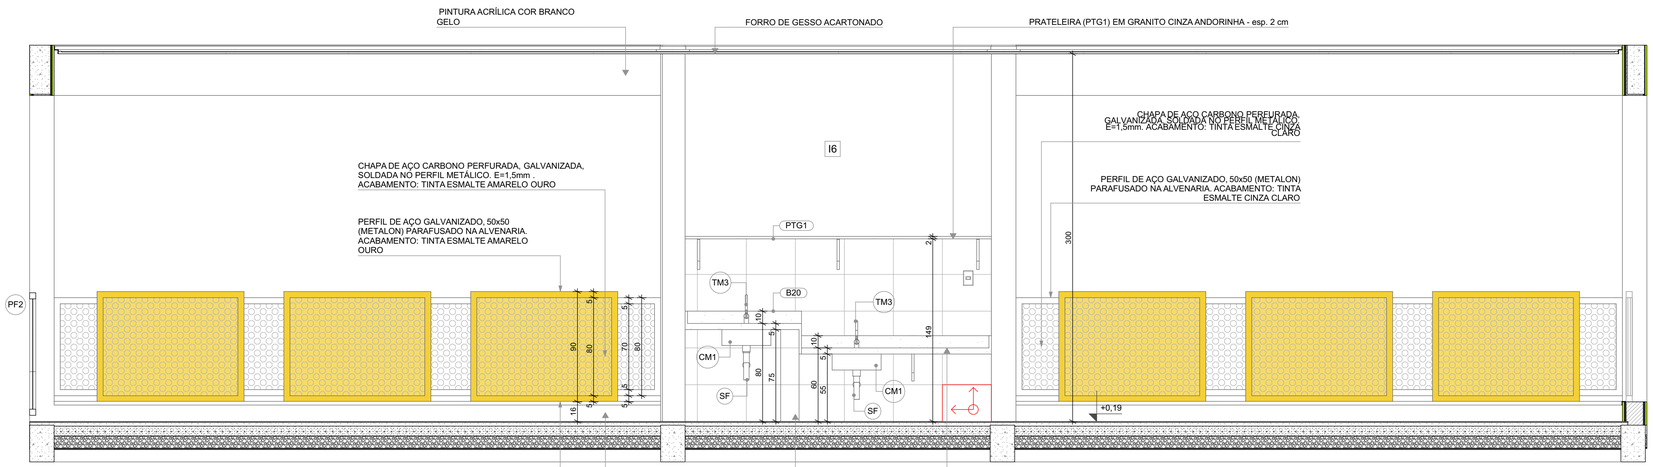


VISTA 01

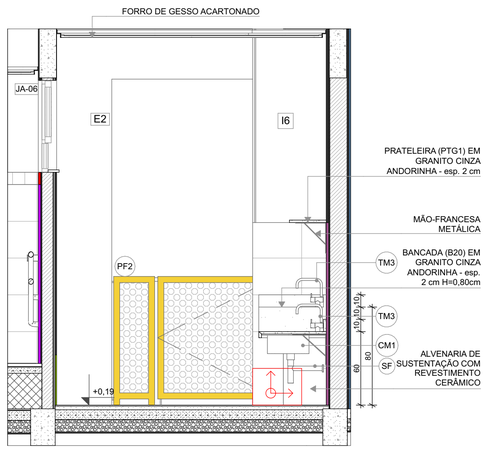

VISTA 02

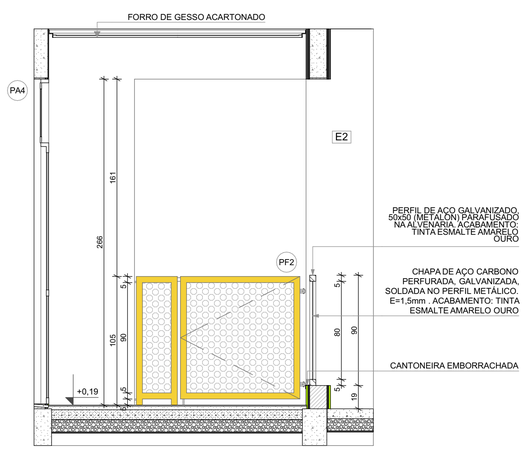

VISTA 03

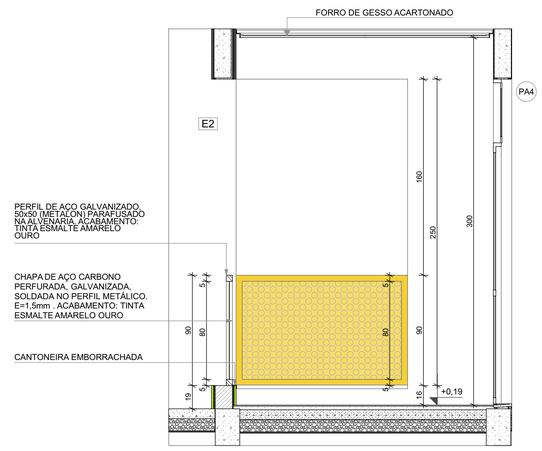

VISTA 04

NOTAS

- MEDIDAS E NÍVEIS EM METROS;
- VERIFICAR POSIÇÃO EXATA DOS PILARES NO PROJETO ESTRUTURAL;
- VERIFICAR DETALHES CONSTRUTIVOS PERTINENTES NAS PRANCHAS DE DETALHAMENTO;
-EM CASO DE CONFLITO DE INFORMAÇÕES ENTRE O PROJETO GRÁFICO E O MEMORIAL DESCRITIVO, PREVALECE A INFORMAÇÃO CONTIDA NOS DESENHOS;
- ALTERAÇÕES NESTE PROJETO SOMENTE COM AUTORIZAÇÃO EXPRESSA DO FNDE


REFERENCIAS:

- PLANILHA DE QUANTITATIVOS
- MEMORIAL DESCRITIVO E ESPECIFICAÇÕES TÉCNICAS

LEGENDA

+0,00 (NA) +0,00 (NO) / +0,03 (NA)	INDICAÇÃO NÍVEIS PLANTA E CORTE	01	INDICAÇÃO DE VISTAS
X PE-XX	INDICAÇÃO DE CORTES	P1	ESPECIFICAÇÃO DE MATERIAIS DE PISO
X PE-XX	INDICAÇÃO DE FACHADAS	I1 E1	ESPECIFICAÇÃO DE MATERIAIS DE PAREDE INTERNA E EXTERNA
PMX JA-X	INDICAÇÃO DE PORTAS E JANELAS	T1	ESPECIFICAÇÃO DE MATERIAIS DE TETO
DET X XX	INDICAÇÃO DE DETALHES		

CROQUI DE REFERÊNCIA
Escala:1:450

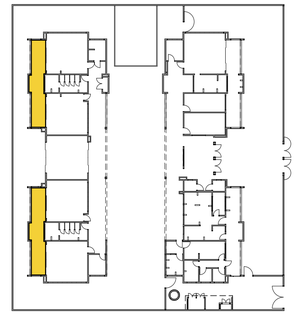

Nº	DATA	DESCRIÇÃO
04	ABRIL/ 2026	Alterações para Aprovação VISA Acre - Inserção de Paredes (Higienização e Copa) e Portas **PM1** e **PM2**
03	JANEIRO/ 2025	Revisão do Projeto Arquitetônico Creche e Pré-Escola Tipo 2 Modelo Padrão FNDE em metodologia Building Information Modeling. Alteração para atender a NBR 9050/2020; Alteração da dimensão do terreno para 45 x 40m, com ampliação do pátio central. Alteração da região do pátio de serviço para incluir casa de bombas. Alteração de layout dos ambientes: Varanda de serviço, cozinha, copa de funcionários, rouparia, lavanderia, amamentação, fraldário e sanitários infantis.
02	JANEIRO/ 2017	Atendimento à NBR 9050/ 2015; Alteração: quadro de áreas, sanitários infantis 1 e 2, altura da platibanda, mobiliário e equipamento, altura da cerâmica nos sanitarios, cor dos portões dos soláriios e altura da porta PA4; Acréscimo das duchas higiênicas e escaninhos pré-escola, Retirada da chapa de aço abaixo da platibanda.
01	AGOSTO/ 2016	Alteração das paredes - shafts para tubulação hidráulica e detalhamento; alteração da altura da platibanda.

CONTROLE DE REVISÕES

MINISTÉRIO DA **EDUCAÇÃO**

PROJETO PADRÃO - FNDE
Construção de Escola de Educação Infantil

PROPRIETÁRIO:	**Prefeitura Municipal de JORDÃO**	CNPJ:	**84.306.497/0001-60**
ENDEREÇO:	**Rua Arnaldo Gomes de Farias, S/N Bairro Centro Jordão - AC 69975-000 Brasil**		
MUNICÍPIO - UF:	**Jordão - AC**		

Prefeitura Municipal de JORDÃO	**036471/2025**
PROPRIETÁRIO:	PROPOSTA/ CONVÊNIO:
Robson Lucas da Silva Viana	**CAU: A234229-4**
RESP. TÉCNICO:	CAU / CREA
Helena Engelhardt Wenzel de Carvalho	**CAU: A959014**
AUTOR DO PROJETO:	CAU / CREA

APROVAÇÕES

CAU / CREA


PREFEITURA / RA

OBSERVAÇÕES:
Alterações para Aprovação VISA - Inserção de Paredes (Higienização e Copa) e Portas **PM1** e **PM2**

PROJETO MODELO FNDE - CRECHE PRÉ-ESCOLA TIPO 2
Construção de Escola de Educação Infantil

COORDENAÇÃO CGEST - Coordenação Geral de Infraestrutura Educacional	**VISTA 04, VISTA 02, VISTA 01, VISTA 03, PLANTA BAIXA, AMPLIAÇÃO DO BLOCO B - SOLÁRIOS, CROQUI DE REFERÊNCIA**		ARQ
DESENHO ARCHICAD: **ARQ Clauderson**	REVISÃO **R.04**	ESCALA INDICADA	PRANCHA 30/36
FORMATO (841,0X594,0)		DATA EMISSÃO 05/05/2026	


INFANTIL 1
ESCALA1:25

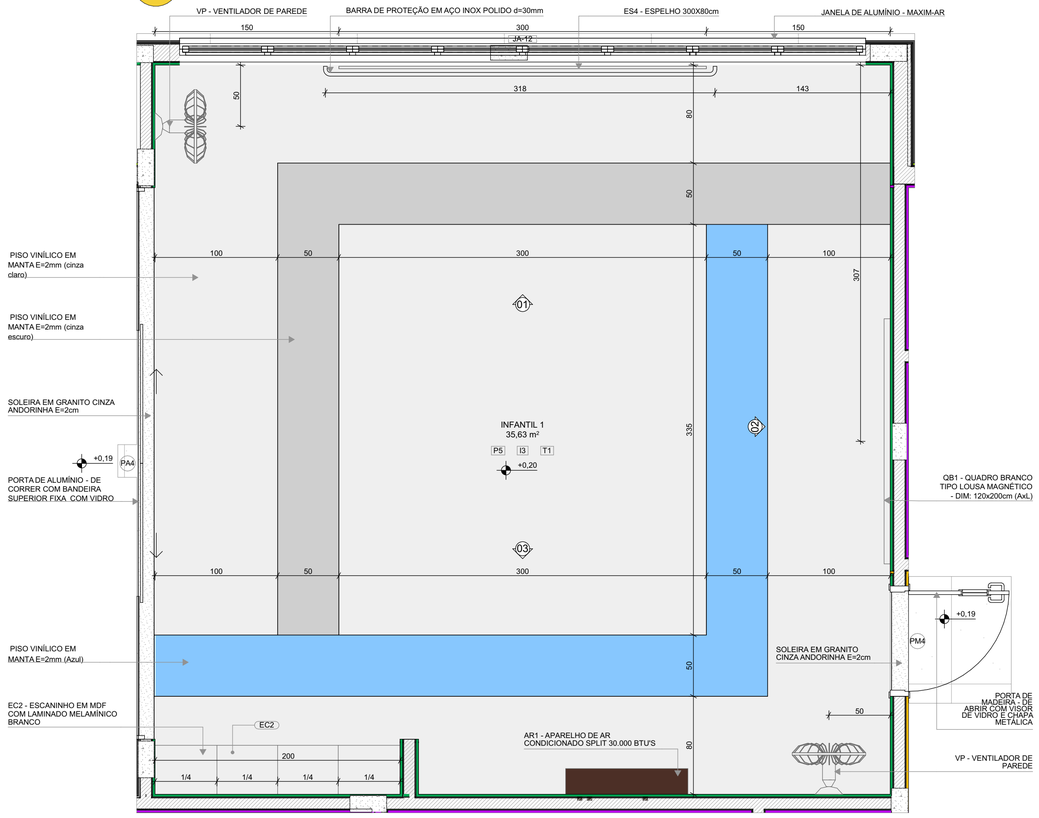


PLANTA BAIXA

*OBS: CADA SALA DE AULA APRESENTA COMBINAÇÃO DIFERENTE DE CORES DE PISO E PAREDE, PARA A EXECUÇÃO DEVERÃO SER OBSERVADAS AS INDICAÇÕES DE REVESTIMENTOS EM PLANTA BAIXA E PAGINAÇÃO DE PISO


LEGENDA REVESTIMENTOS PAREDES		
I2		PINTURA EPÓXI LARANJA ATÉ H=0,90m, RODAMEIO DE MADEIRA PINTADO COM TINTA ESMALTE NA COR BRANCA H=10cm E PINTURA ACRÍLICA COR BRANCO GELO. RODAPÉ EM CANTONEIRA DE PVC DE SOBREPOR (COR BRANCA)
I3		PINTURA EPÓXI VERDE ATÉ H=0,90m, RODAMEIO DE MADEIRA PINTADO COM TINTA ESMALTE NA COR BRANCA H=10cm E PINTURA ACRÍLICA COR BRANCO GELO. RODAPÉ EM CANTONEIRA DE PVC DE SOBREPOR (COR BRANCA)

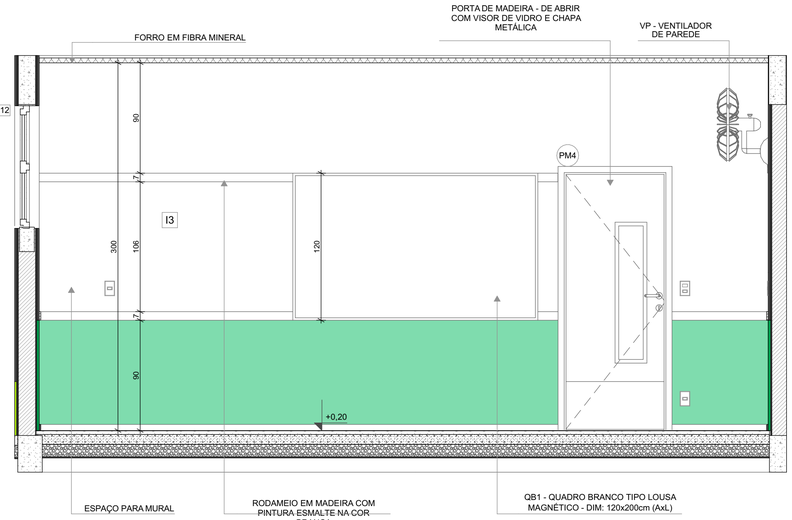

VISTA 02

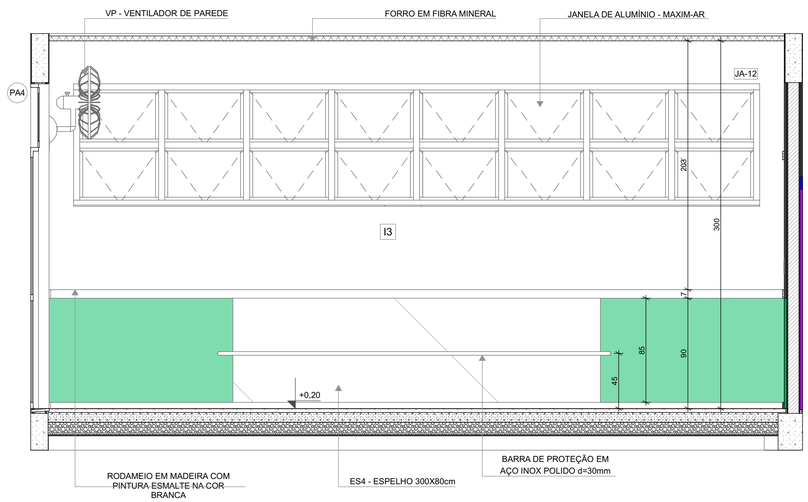

VISTA 01

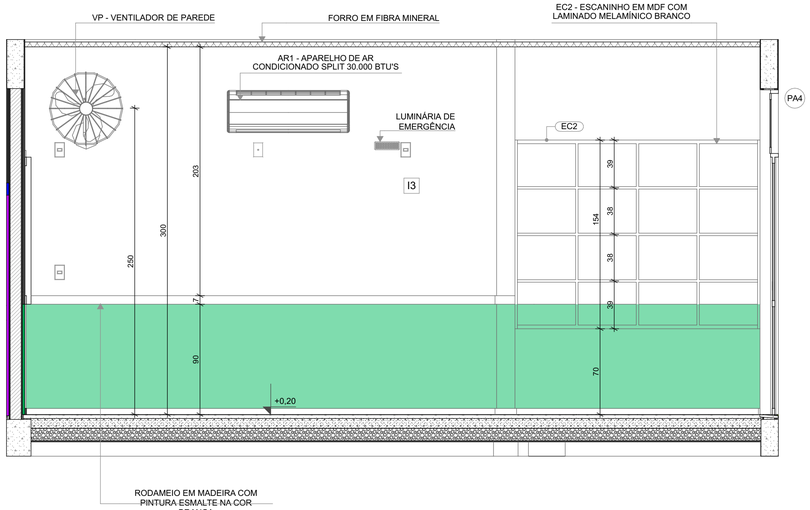

VISTA 03

NOTAS


- MEDIDAS E NÍVEIS EM METROS;
- VERIFICAR POSIÇÃO EXATA DOS PILARES NO PROJETO ESTRUTURAL;
- VERIFICAR DETALHES CONSTRUTIVOS PERTINENTES NAS PRANCHAS DE DETALHAMENTO;
-EM CASO DE CONFLITO DE INFORMAÇÕES ENTRE O PROJETO GRÁFICO E O MEMORIAL DESCRITIVO, PREVALECE A INFORMAÇÃO CONTIDA NOS DESENHOS;
- ALTERAÇÕES NESTE PROJETO SOMENTE COM AUTORIZAÇÃO EXPRESSA DO FNDE

REFERENCIAS:

- PLANILHA DE QUANTITATIVOS
- MEMORIAL DESCRITIVO E ESPECIFICAÇÕES TÉCNICAS

LEGENDA

+0,00 (NA) +0,00 (NO) / +0,03 (NA)	INDICAÇÃO NÍVEIS PLANTA E CORTE	01	INDICAÇÃO DE VISTAS
X PE-XX	INDICAÇÃO DE CORTES	P1	ESPECIFICAÇÃO DE MATERIAIS DE PISO
X PE-XX	INDICAÇÃO DE FACHADAS	I1 E1	ESPECIFICAÇÃO DE MATERIAIS DE PAREDE INTERNA E EXTERNA
PMX JA-X	INDICAÇÃO DE PORTAS E JANELAS	T1	ESPECIFICAÇÃO DE MATERIAIS DE TETO
DET X XX	INDICAÇÃO DE DETALHES		

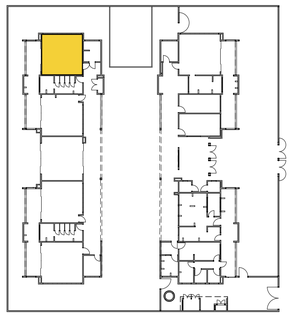

CROQUI DE REFERÊNCIA
Escala:1:450

Nº	DATA	DESCRIÇÃO
04	ABRIL/ 2026	Alterações para Aprovação VISA Acre - Inserção de Paredes (Higienização e Copa) e Portas **PM1** e **PM2**
03	JANEIRO/ 2025	Revisão do Projeto Arquitetônico Creche e Pré-Escola Tipo 2 Modelo Padrão FNDE em metodologia Building Information Modeling. Alteração para atender a NBR 9050/2020; Alteração da dimensão do terreno para 45 x 40m, com ampliação do pátio central. Alteração da região do pátio de serviço para incluir casa de bombas. Alteração de layout dos ambientes: Varanda de serviço, cozinha, copa de funcionários, rouparia, lavanderia, amamentação, fraldário e sanitários infantis.
02	JANEIRO/ 2017	Atendimento à NBR 9050/ 2015; Alteração: quadro de áreas, sanitários infantis 1 e 2, altura da platibanda, mobiliário e equipamento, altura da cerâmica nos sanitarios, cor dos portões dos solários e altura da porta PA4; Acréscimo das duchas higiênicas e escaninhos pré-escola, Retirada da chapa de aço abaixo da platibanda.
01	AGOSTO/ 2016	Alteração das paredes - shafts para tubulação hidráulica e detalhamento; alteração da altura da platibanda.

CONTROLE DE REVISÕES

MINISTÉRIO DA **EDUCAÇÃO**

PROJETO PADRÃO - FNDE
Construção de Escola de Educação Infantil

PROPRIETÁRIO:	**Prefeitura Municipal de JORDÃO**	CNPJ:	**84.306.497/0001-60**
ENDEREÇO:	**Rua Arnaldo Gomes de Farias, S/N Bairro Centro Jordão - AC 69975-000 Brasil**		
MUNICÍPIO - UF:	**Jordão - AC**		

Prefeitura Municipal de JORDÃO	**036471/2025**
PROPRIETÁRIO:	PROPOSTA/ CONVÊNIO:
Robson Lucas da Silva Viana	**CAU: A234229-4**
RESP. TÉCNICO:	CAU / CREA
Helena Engelhardt Wenzel de Carvalho	**CAU: A959014**
AUTOR DO PROJETO:	CAU / CREA


APROVAÇÕES	CAU / CREA
	PREFEITURA / RA

OBSERVAÇÕES:
Alterações para Aprovação VISA - Inserção de Paredes (Higienização e Copa) e Portas **PM1** e **PM2**

PROJETO MODELO FNDE - CRECHE PRÉ-ESCOLA TIPO 2
Construção de Escola de Educação Infantil

COORDENAÇÃO CGEST - Coordenação Geral de Infraestrutura Educacional	**VISTA 01, VISTA 02, VISTA 03, PLANTA BAIXA, AMPLIAÇÃO DO BLOCO B - INFANTIL 1, CROQUI DE REFERÊNCIA**		ARQ
DESENHO ARCHICAD: **ARQ Clauderson**	REVISÃO **R.04**	ESCALA INDICADA	PRANCHA 31/36
FORMATO (841,0X594,0)		DATA EMISSÃO 05/05/2026	


INFANTIL 2/3
ESCALA1:25

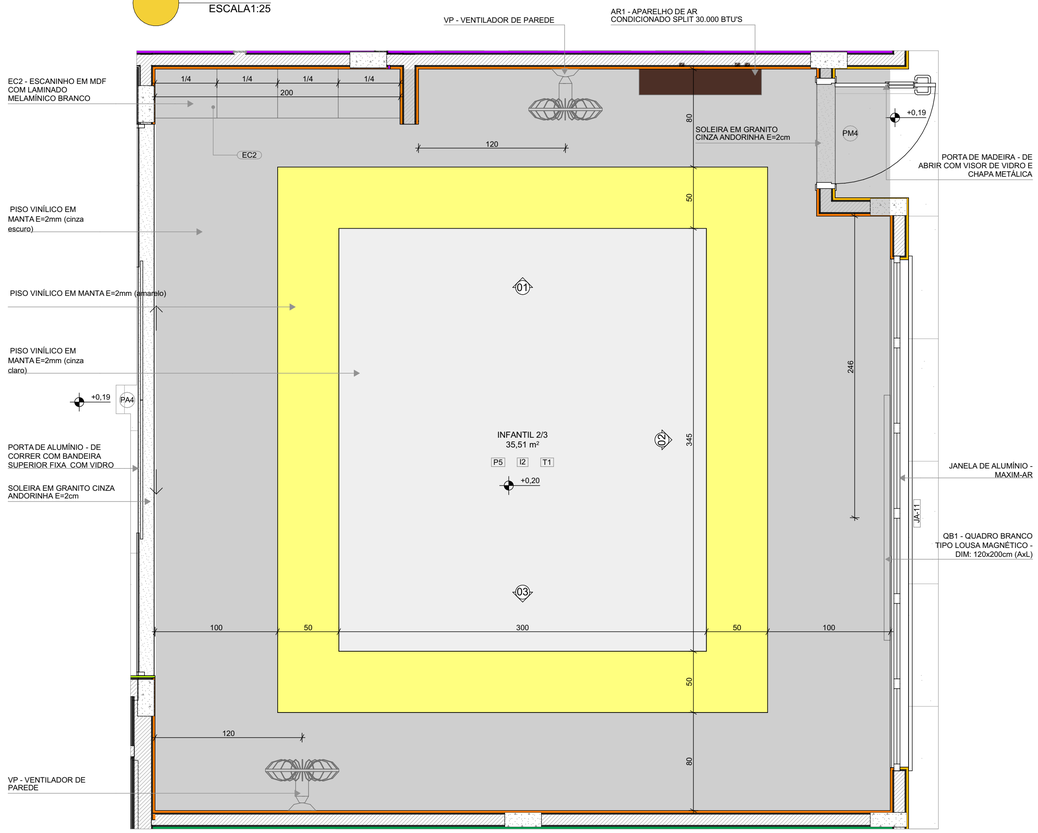


PLANTA BAIXA

*OBS: CADA SALA DE AULA APRESENTA COMBINAÇÃO DIFERENTE DE CORES DE PISO E PAREDE, PARA A EXECUÇÃO DEVERÃO SER OBSERVADAS AS INDICAÇÕES DE REVESTIMENTOS EM PLANTA BAIXA E PAGINAÇÃO DE PISO


LEGENDA REVESTIMENTOS PAREDES		
I2		PINTURA EPÓXI LARANJA ATÉ H=0,90m, RODAMEIO DE MADEIRA PINTADO COM TINTA ESMALTE NA COR BRANCA H=10cm E PINTURA ACRÍLICA COR BRANCO GELO. RODAPÉ EM CANTONEIRA DE PVC DE SOBREPOR (COR BRANCA)
I3		PINTURA EPÓXI VERDE ATÉ H=0,90m, RODAMEIO DE MADEIRA PINTADO COM TINTA ESMALTE NA COR BRANCA H=10cm E PINTURA ACRÍLICA COR BRANCO GELO. RODAPÉ EM CANTONEIRA DE PVC DE SOBREPOR (COR BRANCA)

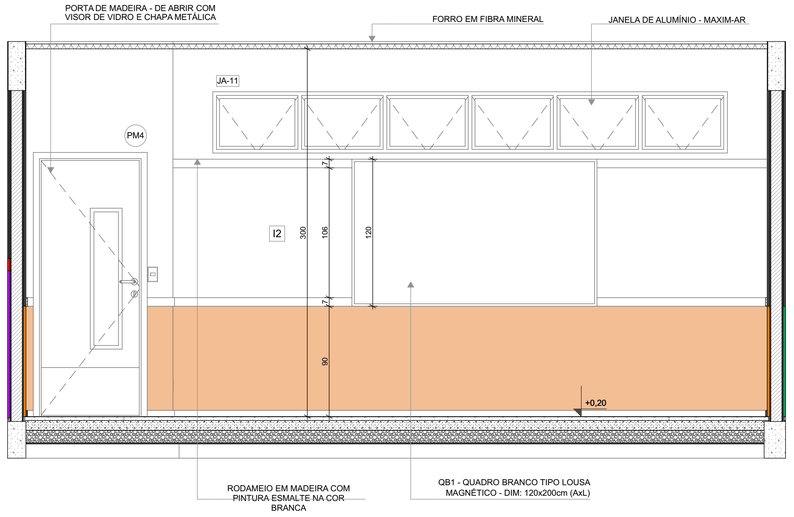

VISTA 02

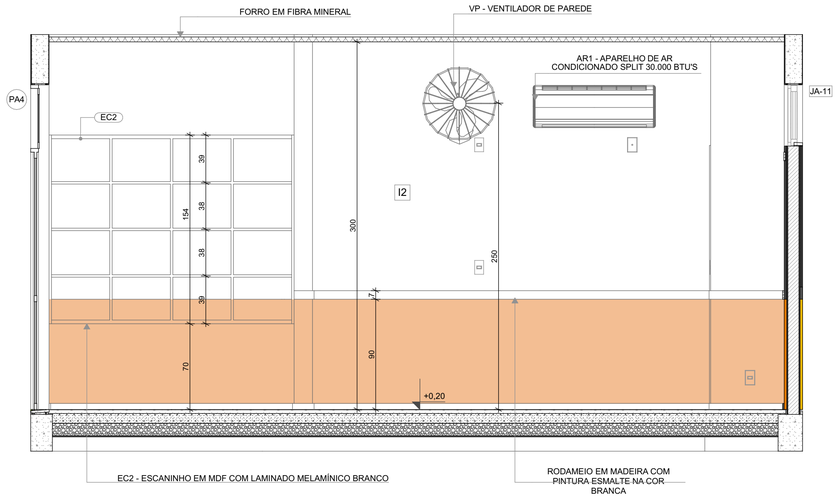

VISTA 01

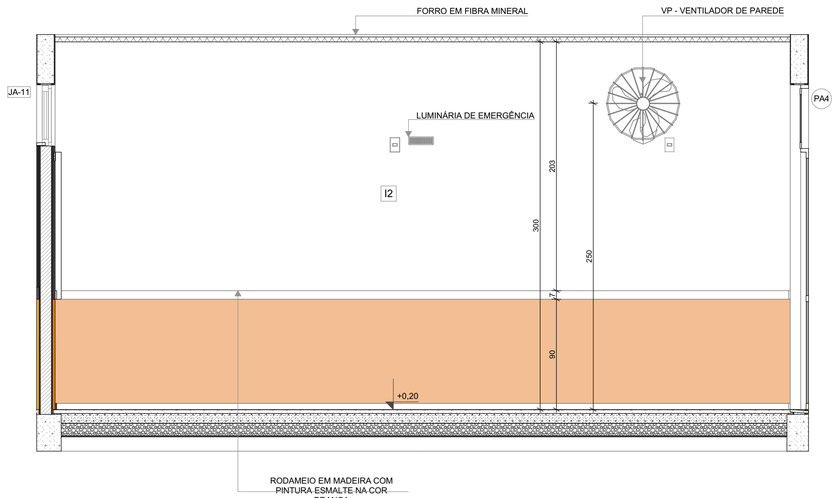

VISTA 03

NOTAS


- MEDIDAS E NÍVEIS EM METROS;
- VERIFICAR POSIÇÃO EXATA DOS PILARES NO PROJETO ESTRUTURAL;
- VERIFICAR DETALHES CONSTRUTIVOS PERTINENTES NAS PRANCHAS DE DETALHAMENTO;
-EM CASO DE CONFLITO DE INFORMAÇÕES ENTRE O PROJETO GRÁFICO E O MEMORIAL DESCRITIVO, PREVALECE A INFORMAÇÃO CONTIDA NOS DESENHOS;
- ALTERAÇÕES NESTE PROJETO SOMENTE COM AUTORIZAÇÃO EXPRESSA DO FNDE

REFERENCIAS:

- PLANILHA DE QUANTITATIVOS
- MEMORIAL DESCRITIVO E ESPECIFICAÇÕES TÉCNICAS

LEGENDA

+0,00 (NA) / +0,00 (NO) / +0,03 (NA)	INDICAÇÃO NÍVEIS PLANTA E CORTE	01	INDICAÇÃO DE VISTAS
X / PE-XX	INDICAÇÃO DE CORTES	P1	ESPECIFICAÇÃO DE MATERIAIS DE PISO
X / PE-XX	INDICAÇÃO DE FACHADAS	I1 / E1	ESPECIFICAÇÃO DE MATERIAIS DE PAREDE INTERNA E EXTERNA
PMX / JA-X	INDICAÇÃO DE PORTAS E JANELAS	T1	ESPECIFICAÇÃO DE MATERIAIS DE TETO
DET X / XX	INDICAÇÃO DE DETALHES		

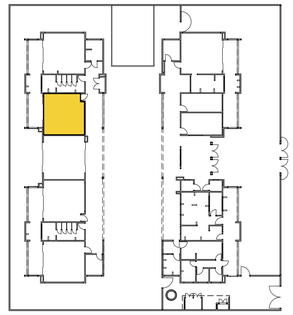

CROQUI DE REFERÊNCIA
Escala:1:450

Nº	DATA	DESCRIÇÃO
04	ABRIL/ 2026	Alterações para Aprovação VISA Acre - Inserção de Paredes (Higienização e Copa) e Portas **PM1** e **PM2**
03	JANEIRO/ 2025	Revisão do Projeto Arquitetônico Creche e Pré-Escola Tipo 2 Modelo Padrão FNDE em metodologia Building Information Modeling. Alteração para atender a NBR 9050/2020; Alteração da dimensão do terreno para 45 x 40m, com ampliação do pátio central. Alteração da região do pátio de serviço para incluir casa de bombas. Alteração de layout dos ambientes: Varanda de serviço, cozinha, copa de funcionários, rouparia, lavanderia, amamentação, fraldário e sanitários infantis.
02	JANEIRO/ 2017	Atendimento à NBR 9050/ 2015; Alteração: quadro de áreas, sanitários infantis 1 e 2, altura da platibanda, mobiliário e equipamento, altura da cerâmica nos sanitarios, cor dos portões dos solários e altura da porta PA4; Acréscimo das duchas higiênicas e escaninhos pré-escola, Retirada da chapa de aço abaixo da platibanda.
01	AGOSTO/ 2016	Alteração das paredes - shafts para tubulação hidráulica e detalhamento; alteração da altura da platibanda.

CONTROLE DE REVISÕES

FNDE — MINISTÉRIO DA EDUCAÇÃO

PROJETO PADRÃO - FNDE
Construção de Escola de Educação Infantil

PROPRIETÁRIO:	**Prefeitura Municipal de JORDÃO**	CNPJ:	**84.306.497/0001-60**
ENDEREÇO:	**Rua Arnaldo Gomes de Farias, S/N Bairro Centro Jordão - AC 69975-000 Brasil**		
MUNICÍPIO - UF:	**Jordão - AC**		

Prefeitura Municipal de JORDÃO	**036471/2025**
PROPRIETÁRIO:	PROPOSTA/ CONVÊNIO:
Robson Lucas da Silva Viana	**CAU: A234229-4**
RESP. TÉCNICO:	CAU / CREA
Helena Engelhardt Wenzel de Carvalho	**CAU: A959014**
AUTOR DO PROJETO:	CAU / CREA

APROVAÇÕES	CAU / CREA
	PREFEITURA / RA


OBSERVAÇÕES:
Alterações para Aprovação VISA - Inserção de Paredes (Higienização e Copa) e Portas **PM1** e **PM2**

PROJETO MODELO FNDE - CRECHE PRÉ-ESCOLA TIPO 2

Construção de Escola de Educação Infantil

COORDENAÇÃO CGEST - Coordenação Geral de Infraestrutura Educacional	**VISTA 03, VISTA 02, VISTA 01, PLANTA BAIXA, AMPLIAÇÃO DO BLOCO B - INFANTIL 2/3, CROQUI DE REFERÊNCIA**		ARQ
DESENHO ARCHICAD: **ARQ Clauderson**	REVISÃO **R.04**	ESCALA INDICADA	PRANCHA 32/36
FORMATO (841,0X594,0)		DATA EMISSÃO 05/05/2026	


INFANTIL 4
ESCALA1:25

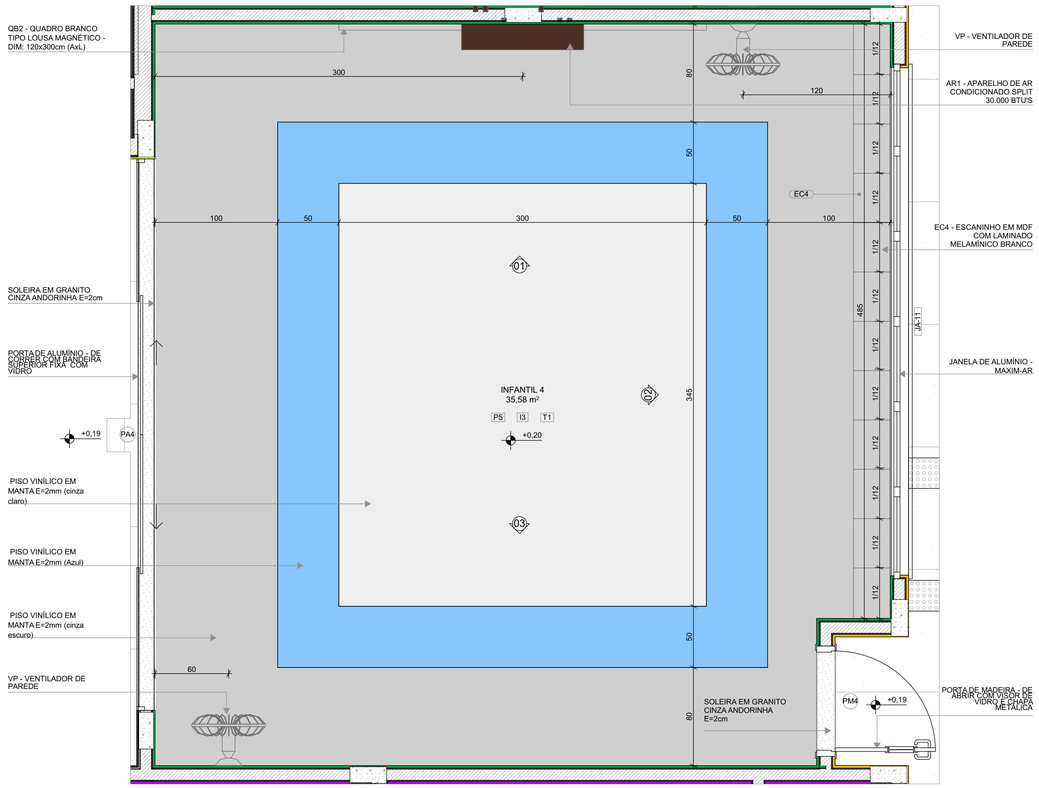


PLANTA BAIXA

*OBS: CADA SALA DE AULA APRESENTA COMBINAÇÃO DIFERENTE DE CORES DE PISO E PAREDE, PARA A EXECUÇÃO DEVERÃO SER OBSERVADAS AS INDICAÇÕES DE REVESTIMENTOS EM PLANTA BAIXA E PAGINAÇÃO DE PISO


LEGENDA REVESTIMENTOS PAREDES		
I2		PINTURA EPÓXI LARANJA ATÉ H=0,90m, RODAMEIO DE MADEIRA PINTADO COM TINTA ESMALTE NA COR BRANCA H=10cm E PINTURA ACRÍLICA COR BRANCO GELO. RODAPÉ EM CANTONEIRA DE PVC DE SOBREPOR (COR BRANCA)
I3		PINTURA EPÓXI VERDE ATÉ H=0,90m, RODAMEIO DE MADEIRA PINTADO COM TINTA ESMALTE NA COR BRANCA H=10cm E PINTURA ACRÍLICA COR BRANCO GELO. RODAPÉ EM CANTONEIRA DE PVC DE SOBREPOR (COR BRANCA)

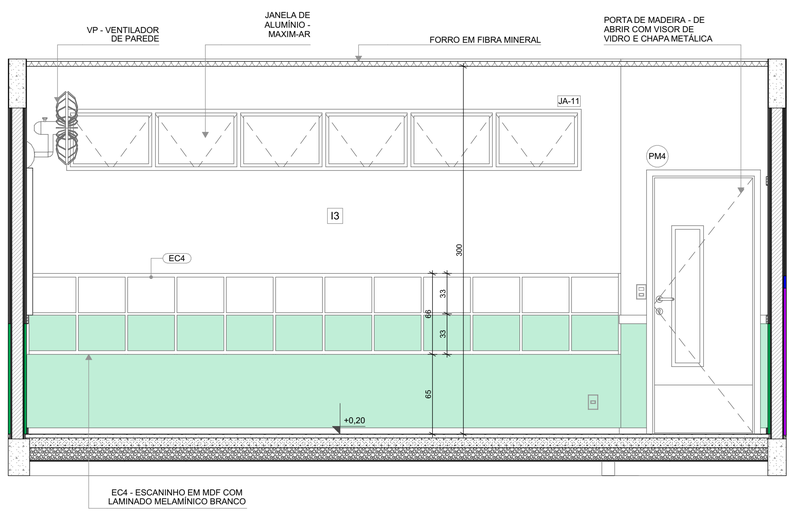

VISTA 02

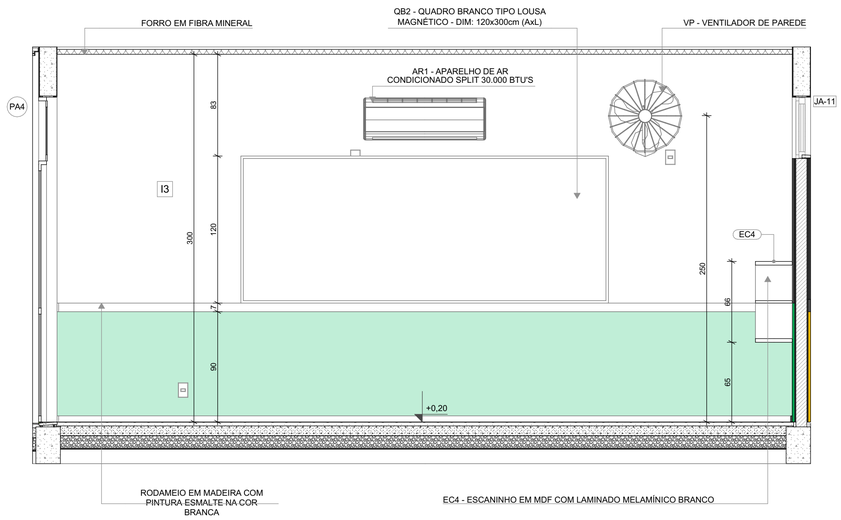

VISTA 01

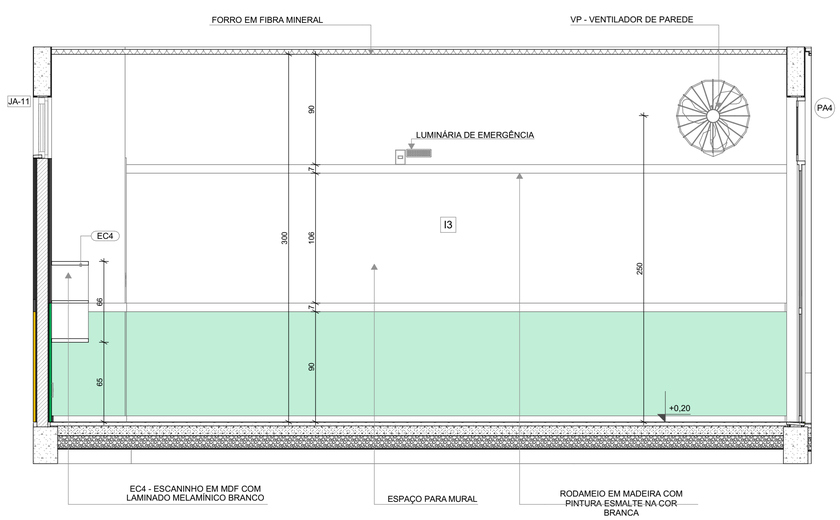

VISTA 03

NOTAS


- MEDIDAS E NÍVEIS EM METROS;
- VERIFICAR POSIÇÃO EXATA DOS PILARES NO PROJETO ESTRUTURAL;
- VERIFICAR DETALHES CONSTRUTIVOS PERTINENTES NAS PRANCHAS DE DETALHAMENTO;
-EM CASO DE CONFLITO DE INFORMAÇÕES ENTRE O PROJETO GRÁFICO E O MEMORIAL DESCRITIVO, PREVALECE A INFORMAÇÃO CONTIDA NOS DESENHOS;
- ALTERAÇÕES NESTE PROJETO SOMENTE COM AUTORIZAÇÃO EXPRESSA DO FNDE

REFERENCIAS:

- PLANILHA DE QUANTITATIVOS
- MEMORIAL DESCRITIVO E ESPECIFICAÇÕES TÉCNICAS

LEGENDA

+0,00 (NA) / +0,00 (NO) / +0,03 (NA)	INDICAÇÃO NÍVEIS PLANTA E CORTE	01	INDICAÇÃO DE VISTAS
X / PE-XX	INDICAÇÃO DE CORTES	P1	ESPECIFICAÇÃO DE MATERIAIS DE PISO
X / PE-XX	INDICAÇÃO DE FACHADAS	I1 E1	ESPECIFICAÇÃO DE MATERIAIS DE PAREDE INTERNA E EXTERNA
PMX / JA-X	INDICAÇÃO DE PORTAS E JANELAS	T1	ESPECIFICAÇÃO DE MATERIAIS DE TETO
DET X / XX	INDICAÇÃO DE DETALHES		

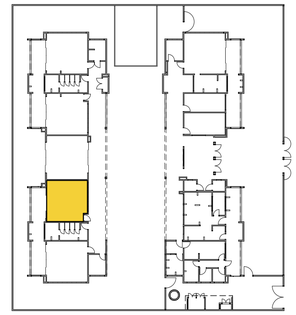

CROQUI DE REFERÊNCIA
Escala:1:450

Nº	DATA	DESCRIÇÃO
04	ABRIL/ 2026	Alterações para Aprovação VISA Acre - Inserção de Paredes (Higienização e Copa) e Portas **PM1** e **PM2**
03	JANEIRO/ 2025	Revisão do Projeto Arquitetônico Creche e Pré-Escola Tipo 2 Modelo Padrão FNDE em metodologia Building Information Modeling. Alteração para atender a NBR 9050/2020; Alteração da dimensão do terreno para 45 x 40m, com ampliação do pátio central. Alteração da região do pátio de serviço para incluir casa de bombas. Alteração de layout dos ambientes: Varanda de serviço, cozinha, copa de funcionários, rouparia, lavanderia, amamentação, fraldário e sanitários infantis.
02	JANEIRO/ 2017	Atendimento à NBR 9050/ 2015; Alteração: quadro de áreas, sanitários infantis 1 e 2, altura da platibanda, mobiliário e equipamento, altura da cerâmica nos sanitarios, cor dos portões dos solários e altura da porta PA4; Acréscimo das duchas higiênicas e escaninhos pré-escola, Retirada da chapa de aço abaixo da platibanda.
01	AGOSTO/ 2016	Alteração das paredes - shafts para tubulação hidráulica e detalhamento; alteração da altura da platibanda.

CONTROLE DE REVISÕES

MINISTÉRIO DA **EDUCAÇÃO**

PROJETO PADRÃO - FNDE
Construção de Escola de Educação Infantil

PROPRIETÁRIO:	**Prefeitura Municipal de JORDÃO**	CNPJ:	**84.306.497/0001-60**
ENDEREÇO:	**Rua Arnaldo Gomes de Farias, S/N Bairro Centro Jordão - AC 69975-000 Brasil**		
MUNICÍPIO - UF:	**Jordão - AC**		

Prefeitura Municipal de JORDÃO	**036471/2025**
PROPRIETÁRIO:	PROPOSTA/ CONVÊNIO:
Robson Lucas da Silva Viana	**CAU: A234229-4**
RESP. TÉCNICO:	CAU / CREA
Helena Engelhardt Wenzel de Carvalho	**CAU: A959014**
AUTOR DO PROJETO:	CAU / CREA


APROVAÇÕES	CAU / CREA
	PREFEITURA / RA

OBSERVAÇÕES:
Alterações para Aprovação VISA - Inserção de Paredes (Higienização e Copa) e Portas **PM1** e **PM2**

PROJETO MODELO FNDE - CRECHE PRÉ-ESCOLA TIPO 2
Construção de Escola de Educação Infantil

COORDENAÇÃO: CGEST - Coordenação Geral de Infraestrutura Educacional	**VISTA 03, VISTA 02, VISTA 01, PLANTA BAIXA, AMPLIAÇÃO DO BLOCO B - INFANTIL 4, CROQUI DE REFERÊNCIA**		ARQ
DESENHO ARCHICAD: **ARQ Clauderson**	REVISÃO: **R.04**	ESCALA: INDICADA	PRANCHA: 33/36
FORMATO: (841,0X594,0)		DATA EMISSÃO: 05/05/2026	


INFANTIL 5
ESCALA1:25

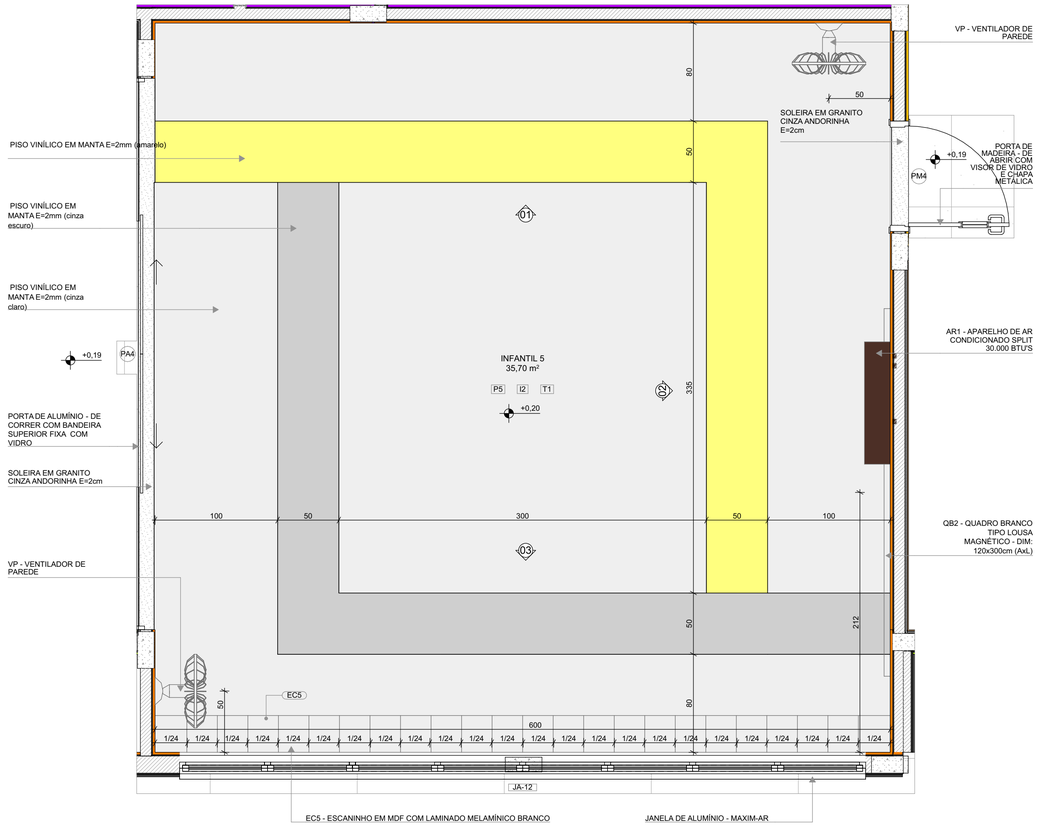


PLANTA BAIXA

*OBS: CADA SALA DE AULA APRESENTA COMBINAÇÃO DIFERENTE DE CORES DE PISO E PAREDE, PARA A EXECUÇÃO DEVERÃO SER OBSERVADAS AS INDICAÇÕES DE REVESTIMENTOS EM PLANTA BAIXA E PAGINAÇÃO DE PISO


LEGENDA REVESTIMENTOS PAREDES		
I2		PINTURA EPÓXI LARANJA ATÉ H=0,90m, RODAMEIO DE MADEIRA PINTADO COM TINTA ESMALTE NA COR BRANCA H=10cm E PINTURA ACRÍLICA COR BRANCO GELO. RODAPÉ EM CANTONEIRA DE PVC DE SOBREPOR (COR BRANCA)
I3		PINTURA EPÓXI VERDE ATÉ H=0,90m, RODAMEIO DE MADEIRA PINTADO COM TINTA ESMALTE NA COR BRANCA H=10cm E PINTURA ACRÍLICA COR BRANCO GELO. RODAPÉ EM CANTONEIRA DE PVC DE SOBREPOR (COR BRANCA)

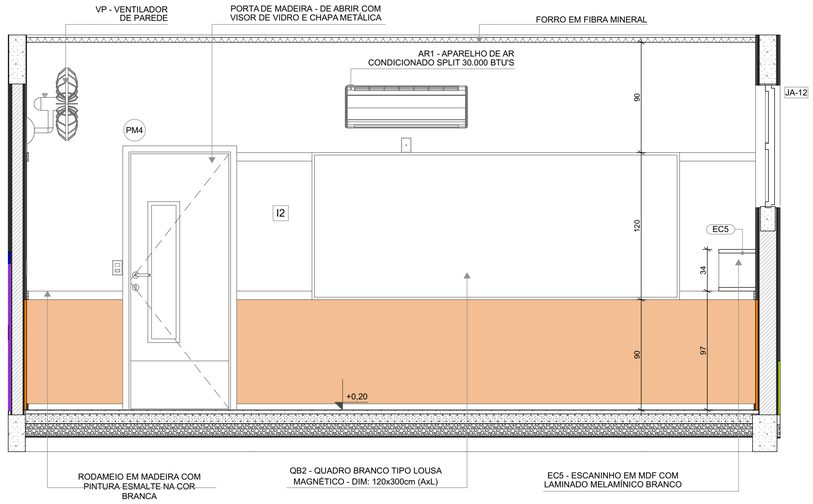

VISTA 02

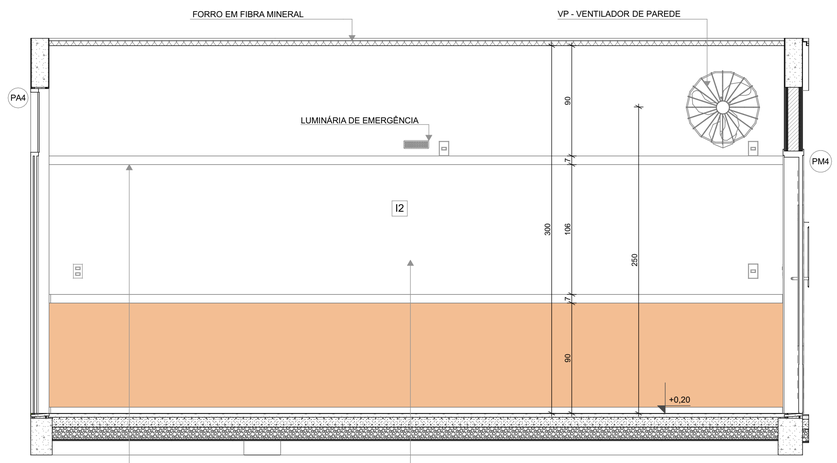

VISTA 01

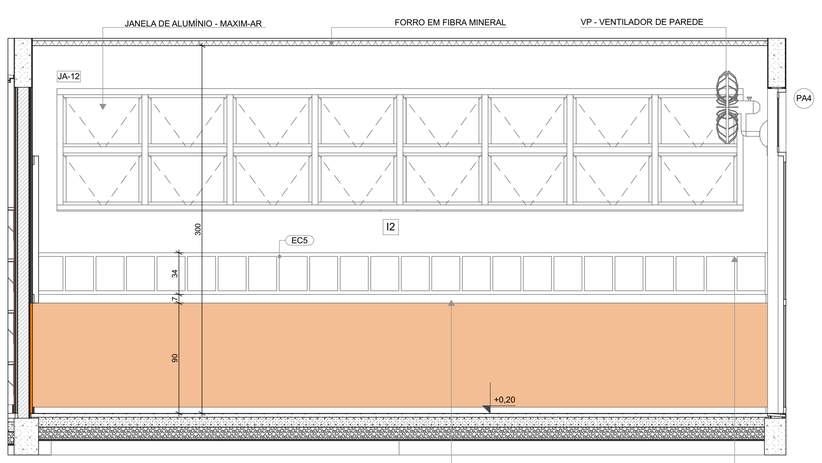

VISTA 03

NOTAS


- MEDIDAS E NÍVEIS EM METROS;
- VERIFICAR POSIÇÃO EXATA DOS PILARES NO PROJETO ESTRUTURAL;
- VERIFICAR DETALHES CONSTRUTIVOS PERTINENTES NAS PRANCHAS DE DETALHAMENTO;
-EM CASO DE CONFLITO DE INFORMAÇÕES ENTRE O PROJETO GRÁFICO E O MEMORIAL DESCRITIVO, PREVALECE A INFORMAÇÃO CONTIDA NOS DESENHOS;
- ALTERAÇÕES NESTE PROJETO SOMENTE COM AUTORIZAÇÃO EXPRESSA DO FNDE

REFERENCIAS:

- PLANILHA DE QUANTITATIVOS
- MEMORIAL DESCRITIVO E ESPECIFICAÇÕES TÉCNICAS

LEGENDA

+0.00 (NA) +0.00 (NO) / +0,03 (NA)	INDICAÇÃO NÍVEIS PLANTA E CORTE	01	INDICAÇÃO DE VISTAS
X PE-XX	INDICAÇÃO DE CORTES	P1	ESPECIFICAÇÃO DE MATERIAIS DE PISO
X PE-XX	INDICAÇÃO DE FACHADAS	I1 E1	ESPECIFICAÇÃO DE MATERIAIS DE PAREDE INTERNA E EXTERNA
PMX JA-X	INDICAÇÃO DE PORTAS E JANELAS	T1	ESPECIFICAÇÃO DE MATERIAIS DE TETO
DET X XX	INDICAÇÃO DE DETALHES		

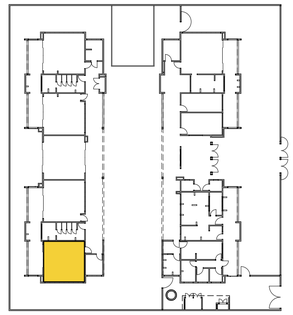

CROQUI DE REFERÊNCIA
Escala:1:450

Nº	DATA	DESCRIÇÃO
04	ABRIL/ 2026	Alterações para Aprovação VISA Acre - Inserção de Paredes (Higienização e Copa) e Portas **PM1** e **PM2**
03	JANEIRO/ 2025	Revisão do Projeto Arquitetônico Creche e Pré-Escola Tipo 2 Modelo Padrão FNDE em metodologia Building Information Modeling. Alteração para atender a NBR 9050/2020; Alteração da dimensão do terreno para 45 x 40m, com ampliação do pátio central. Alteração da região do pátio de serviço para incluir casa de bombas. Alteração de layout dos ambientes: Varanda de serviço, cozinha, copa de funcionários, rouparia, lavanderia, amamentação, fraldário e sanitários infantis.
02	JANEIRO/ 2017	Atendimento à NBR 9050/ 2015; Alteração: quadro de áreas, sanitários infantis 1 e 2, altura da platibanda, mobiliário e equipamento, altura da cerâmica nos sanitarios, cor dos portões dos solários e altura da porta PA4; Acréscimo das duchas higiênicas e escaninhos pré-escola, Retirada da chapa de aço abaixo da platibanda.
01	AGOSTO/ 2016	Alteração das paredes - shafts para tubulação hidráulica e detalhamento; alteração da altura da platibanda.

CONTROLE DE REVISÕES

MINISTÉRIO DA **EDUCAÇÃO**

PROJETO PADRÃO - FNDE
Construção de Escola de Educação Infantil

PROPRIETÁRIO: **Prefeitura Municipal de JORDÃO** CNPJ: **84.306.497/0001-60**

ENDEREÇO: **Rua Arnaldo Gomes de Farias, S/N Bairro Centro Jordão - AC 69975-000 Brasil**

MUNICÍPIO - UF: **Jordão - AC**

Prefeitura Municipal de JORDÃO	**036471/2025**
PROPRIETÁRIO:	PROPOSTA/ CONVÊNIO:
Robson Lucas da Silva Viana	**CAU: A234229-4**
RESP. TÉCNICO:	CAU / CREA
Helena Engelhardt Wenzel de Carvalho	**CAU: A959014**
AUTOR DO PROJETO:	CAU / CREA

APROVAÇÕES

CAU / CREA

PREFEITURA / RA

OBSERVAÇÕES:
Alterações para Aprovação VISA - Inserção de Paredes (Higienização e Copa) e Portas **PM1** e **PM2**

PROJETO MODELO FNDE - CRECHE PRÉ-ESCOLA TIPO 2
Construção de Escola de Educação Infantil

COORDENAÇÃO: CGEST - Coordenação Geral de Infraestrutura Educacional

VISTA 03, VISTA 02, VISTA 01, PLANTA BAIXA, AMPLIAÇÃO DO BLOCO B - INFANTIL 5, CROQUI DE REFERÊNCIA

ARQ

DESENHO ARCHICAD: **ARQ Clauderson**

REVISÃO: **R.04**


ESCALA: INDICADA

DATA EMISSÃO: 05/05/2026


FORMATO: (841,0X594,0)

PRANCHA: 34/36

SALA MULTIUSO
ESCALA1:25

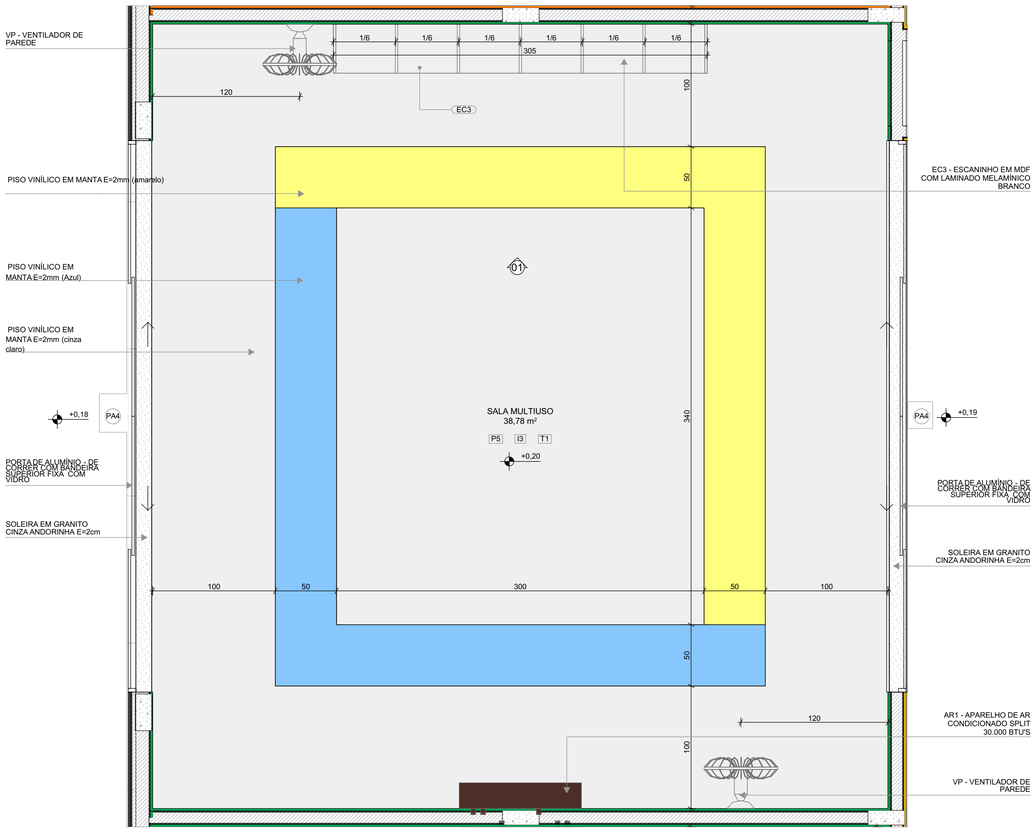

PLANTA BAIXA

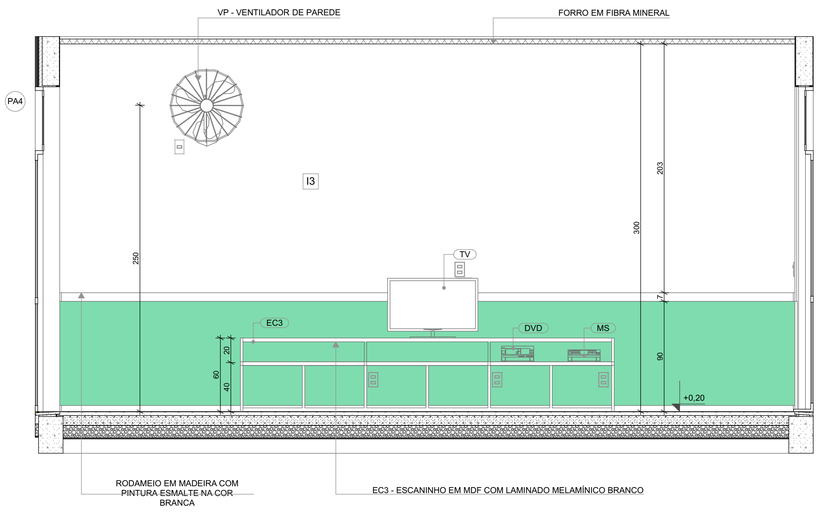

VISTA 01

*OBS: CADA SALA DE AULA APRESENTA COMBINAÇÃO DIFERENTE DE CORES DE PISO E PAREDE, PARA A EXECUÇÃO DEVERÃO SER OBSERVADAS AS INDICAÇÕES DE REVESTIMENTOS EM PLANTA BAIXA E PAGINAÇÃO DE PISO

LEGENDA REVESTIMENTOS PAREDES		
I2		PINTURA EPÓXI LARANJA ATÉ H=0,90m, RODAMEIO DE MADEIRA PINTADO COM TINTA ESMALTE NA COR BRANCA H=10cm E PINTURA ACRÍLICA COR BRANCO GELO. RODAPÉ EM CANTONEIRA DE PVC DE SOBREPOR (COR BRANCA)
I3		PINTURA EPÓXI VERDE ATÉ H=0,90m, RODAMEIO DE MADEIRA PINTADO COM TINTA ESMALTE NA COR BRANCA H=10cm E PINTURA ACRÍLICA COR BRANCO GELO. RODAPÉ EM CANTONEIRA DE PVC DE SOBREPOR (COR BRANCA)

NOTAS


- MEDIDAS E NÍVEIS EM METROS;
- VERIFICAR POSIÇÃO EXATA DOS PILARES NO PROJETO ESTRUTURAL;
- VERIFICAR DETALHES CONSTRUTIVOS PERTINENTES NAS PRANCHAS DE DETALHAMENTO;
-EM CASO DE CONFLITO DE INFORMAÇÕES ENTRE O PROJETO GRÁFICO E O MEMORIAL DESCRITIVO, PREVALECE A INFORMAÇÃO CONTIDA NOS DESENHOS;
- ALTERAÇÕES NESTE PROJETO SOMENTE COM AUTORIZAÇÃO EXPRESSA DO FNDE

REFERENCIAS:

- PLANILHA DE QUANTITATIVOS
- MEMORIAL DESCRITIVO E ESPECIFICAÇÕES TÉCNICAS

LEGENDA

+0,00 (NA) +0,00 (NO) / +0,03 (NA)	INDICAÇÃO NÍVEIS PLANTA E CORTE	01	INDICAÇÃO DE VISTAS
X PE-XX	INDICAÇÃO DE CORTES	P1	ESPECIFICAÇÃO DE MATERIAIS DE PISO
X PE-XX	INDICAÇÃO DE FACHADAS	I1 E1	ESPECIFICAÇÃO DE MATERIAIS DE PAREDE INTERNA E EXTERNA
PMX JA-X	INDICAÇÃO DE PORTAS E JANELAS	T1	ESPECIFICAÇÃO DE MATERIAIS DE TETO
DET X XX	INDICAÇÃO DE DETALHES		

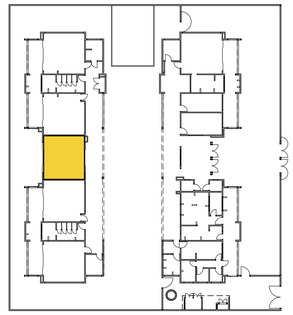

CROQUI DE REFERÊNCIA
Escala:1:450

N°	DATA	DESCRIÇÃO
04	ABRIL/ 2026	Alterações para Aprovação VISA Acre - Inserção de Paredes (Higienização e Copa) e Portas **PM1** e **PM2**
03	JANEIRO/ 2025	Revisão do Projeto Arquitetônico Creche e Pré-Escola Tipo 2 Modelo Padrão FNDE em metodologia Building Information Modeling. Alteração para atender a NBR 9050/2020; Alteração da dimensão do terreno para 45 x 40m, com ampliação do pátio central. Alteração da região do pátio de serviço para incluir casa de bombas. Alteração de layout dos ambientes: Varanda de serviço, cozinha, copa de funcionários, rouparia, lavanderia, amamentação, fraldário e sanitários infantis.
02	JANEIRO/ 2017	Atendimento à NBR 9050/ 2015; Alteração: quadro de áreas, sanitários infantis 1 e 2, altura da platibanda, mobiliário e equipamento, altura da cerâmica nos sanitarios, cor dos portões dos solários e altura da porta PA4; Acréscimo das duchas higiênicas e escaninhos pré-escola, Retirada da chapa de aço abaixo da platibanda.
01	AGOSTO/ 2016	Alteração das paredes - shafts para tubulação hidráulica e detalhamento; alteração da altura da platibanda.

CONTROLE DE REVISÕES

MINISTÉRIO DA **EDUCAÇÃO**

PROJETO PADRÃO - FNDE
Construção de Escola de Educação Infantil

PROPRIETÁRIO:	**Prefeitura Municipal de JORDÃO**	CNPJ:	**84.306.497/0001-60**
ENDEREÇO:	**Rua Arnaldo Gomes de Farias, S/N Bairro Centro Jordão - AC 69975-000 Brasil**		
MUNICÍPIO - UF:	**Jordão - AC**		

Prefeitura Municipal de JORDÃO	**036471/2025**
PROPRIETÁRIO:	PROPOSTA/ CONVÊNIO:
Robson Lucas da Silva Viana	**CAU: A234229-4**
RESP. TÉCNICO:	CAU / CREA
Helena Engelhardt Wenzel de Carvalho	**CAU: A959014**
AUTOR DO PROJETO:	CAU / CREA

APROVAÇÕES

CAU / CREA


PREFEITURA / RA

OBSERVAÇÕES:
Alterações para Aprovação VISA - Inserção de Paredes (Higienização e Copa) e Portas **PM1** e **PM2**

PROJETO MODELO FNDE - CRECHE PRÉ-ESCOLA TIPO 2


Construção de Escola de Educação Infantil

COORDENAÇÃO CGEST - Coordenação Geral de Infraestrutura Educacional	**PLANTA BAIXA, AMPLIAÇÃO DO BLOCO B - SALA MULTIUSO, VISTA 01, CROQUI DE REFERÊNCIA**		ARQ
DESENHO ARCHICAD: **ARQ Clauderson**	REVISÃO **R.04**	ESCALA INDICADA	PRANCHA 35/36
FORMATO (841,0X594,0)		DATA EMISSÃO 05/05/2026	

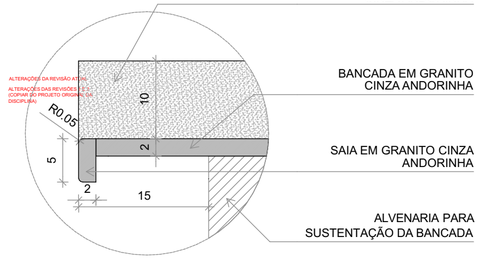

DETALHE 1 - CORTE


Bancada de granito - área seca

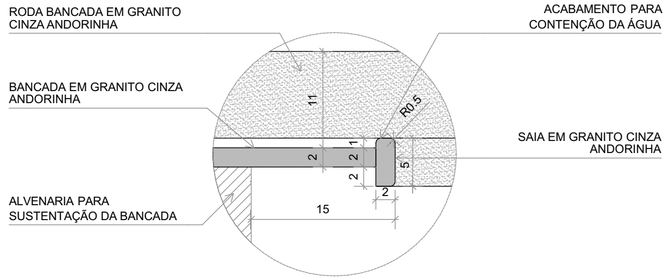

DETALHE 2 - CORTE

Bancada de granito - área molhada


esc.: 1/5

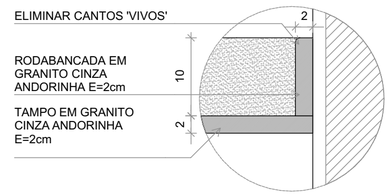

DETALHE 3 - CORTE

Roda bancada de granito


esc.: 1/5

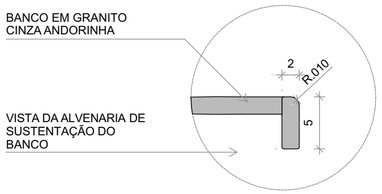

DETALHE 4 - CORTE

Banco de granito


esc.: 1/5

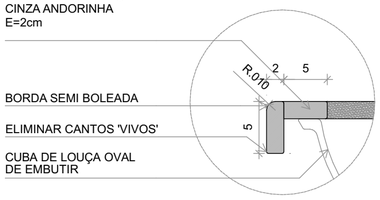

DETALHE 5 - CORTE

Bancada de granito - cuba de embutir


esc.: 1/5

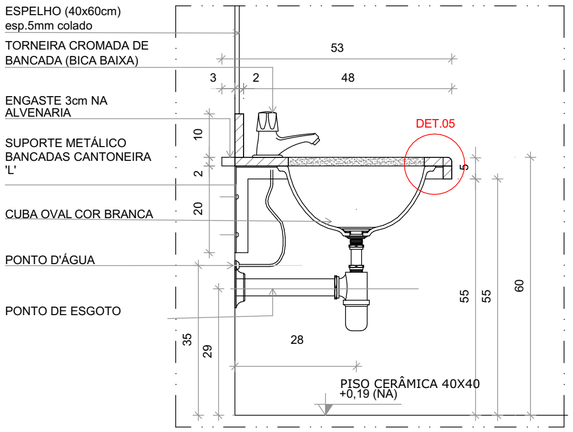

DETALHE 6 - CORTE

Bancada de granito infantil


Escala: 1/10

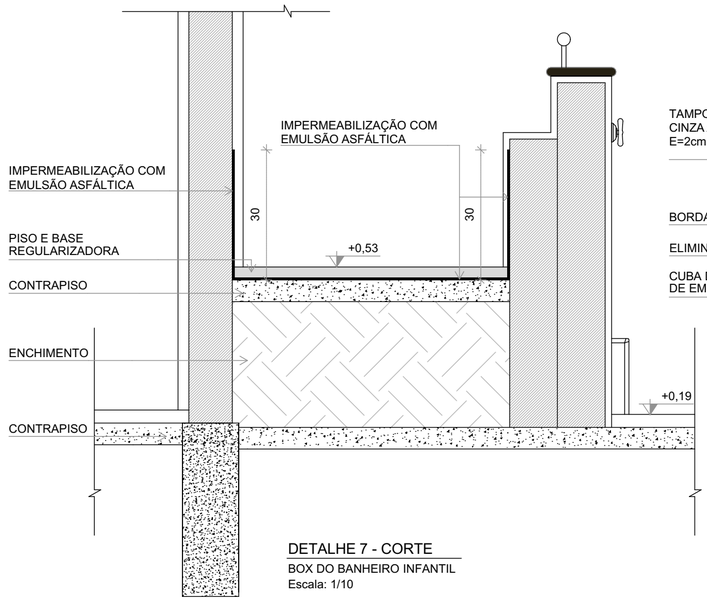

DETALHE 7 - CORTE

BOX DO BANHEIRO INFANTIL


Escala: 1/10

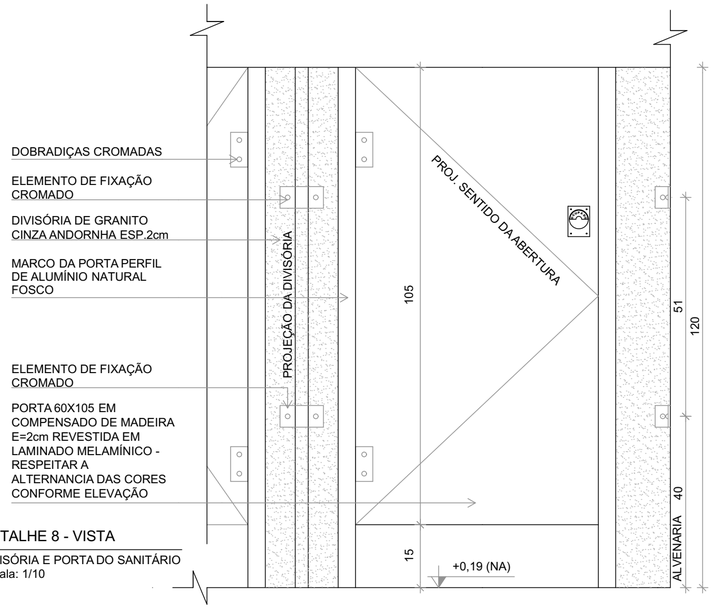

DETALHE 8 - VISTA

DIVISÓRIA E PORTA DO SANITÁRIO

Escala: 1/10

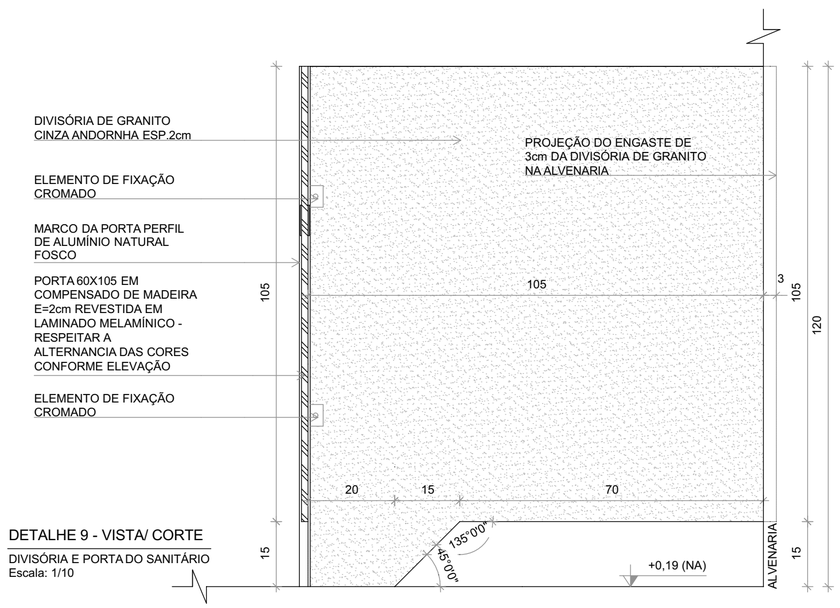

DETALHE 9 - VISTA/ CORTE

DIVISÓRIA E PORTA DO SANITÁRIO

Escala: 1/10

N°	DATA	DESCRIÇÃO
04	ABRIL/ 2026	Alterações para Aprovação VISA Acre - Inserção de Paredes (Higienização e Copa) e Portas **PM1** e **PM2**
03	JANEIRO/ 2025	Revisão do Projeto Arquitetônico Creche e Pré-Escola Tipo 2 Modelo Padrão FNDE em metodologia Building Information Modeling. Alteração para atender a NBR 9050/2020; Alteração da dimensão do terreno para 45 x 40m, com ampliação do pátio central. Alteração da região do pátio de serviço para incluir casa de bombas. Alteração de layout dos ambientes: Varanda de serviço, cozinha, copa de funcionários, rouparia, lavanderia, amamentação, fraldário e sanitários infantis.
02	JANEIRO/ 2017	Atendimento à NBR 9050/ 2015; Alteração: quadro de áreas, sanitários infantis 1 e 2, altura da platibanda, mobiliário e equipamento, altura da cerâmica nos sanitarios, cor dos portões dos solários e altura da porta PA4; Acréscimo das duchas higiênicas e escaninhos pré-escola, Retirada da chapa de aço abaixo da platibanda.
01	AGOSTO/ 2016	Alteração das paredes - shafts para tubulação hidráulica e detalhamento; alteração da altura da platibanda.

CONTROLE DE REVISÕES

MINISTÉRIO DA **EDUCAÇÃO**

PROJETO PADRÃO - FNDE

Construção de Escola de Educação Infantil

PROPRIETÁRIO: **Prefeitura Municipal de JORDÃO** CNPJ: **84.306.497/0001-60**

ENDEREÇO: **Rua Arnaldo Gomes de Farias, S/N Bairro Centro Jordão - AC 69975-000 Brasil**

MUNICÍPIO - UF: **Jordão - AC**

Prefeitura Municipal de JORDÃO	**036471/2025**
PROPRIETÁRIO:	PROPOSTA/ CONVÊNIO:
Robson Lucas da Silva Viana	**CAU: A234229-4**
RESP. TÉCNICO:	CAU / CREA
Helena Engelhardt Wenzel de Carvalho	**CAU: A959014**
AUTOR DO PROJETO:	CAU / CREA

APROVAÇÕES

CAU / CREA

PREFEITURA / RA

OBSERVAÇÕES:

Alterações para Aprovação VISA - Inserção de Paredes (Higienização e Copa) e Portas **PM1** e **PM2**

PROJETO MODELO FNDE - CRECHE PRÉ-ESCOLA TIPO 2

Construção de Escola de Educação Infantil

COORDENAÇÃO: CGEST - Coordenação Geral de Infraestrutura Educacional

DETALHES SANITÁRIOS

ARQ

DESENHO ARCHICAD: **ARQ Clauderson**


REVISÃO: **R.04**


ESCALA: INDICADA

PRANCHA: 36/36


FORMATO: (594,0X420,0)

DATA EMISSÃO: 05/05/2026

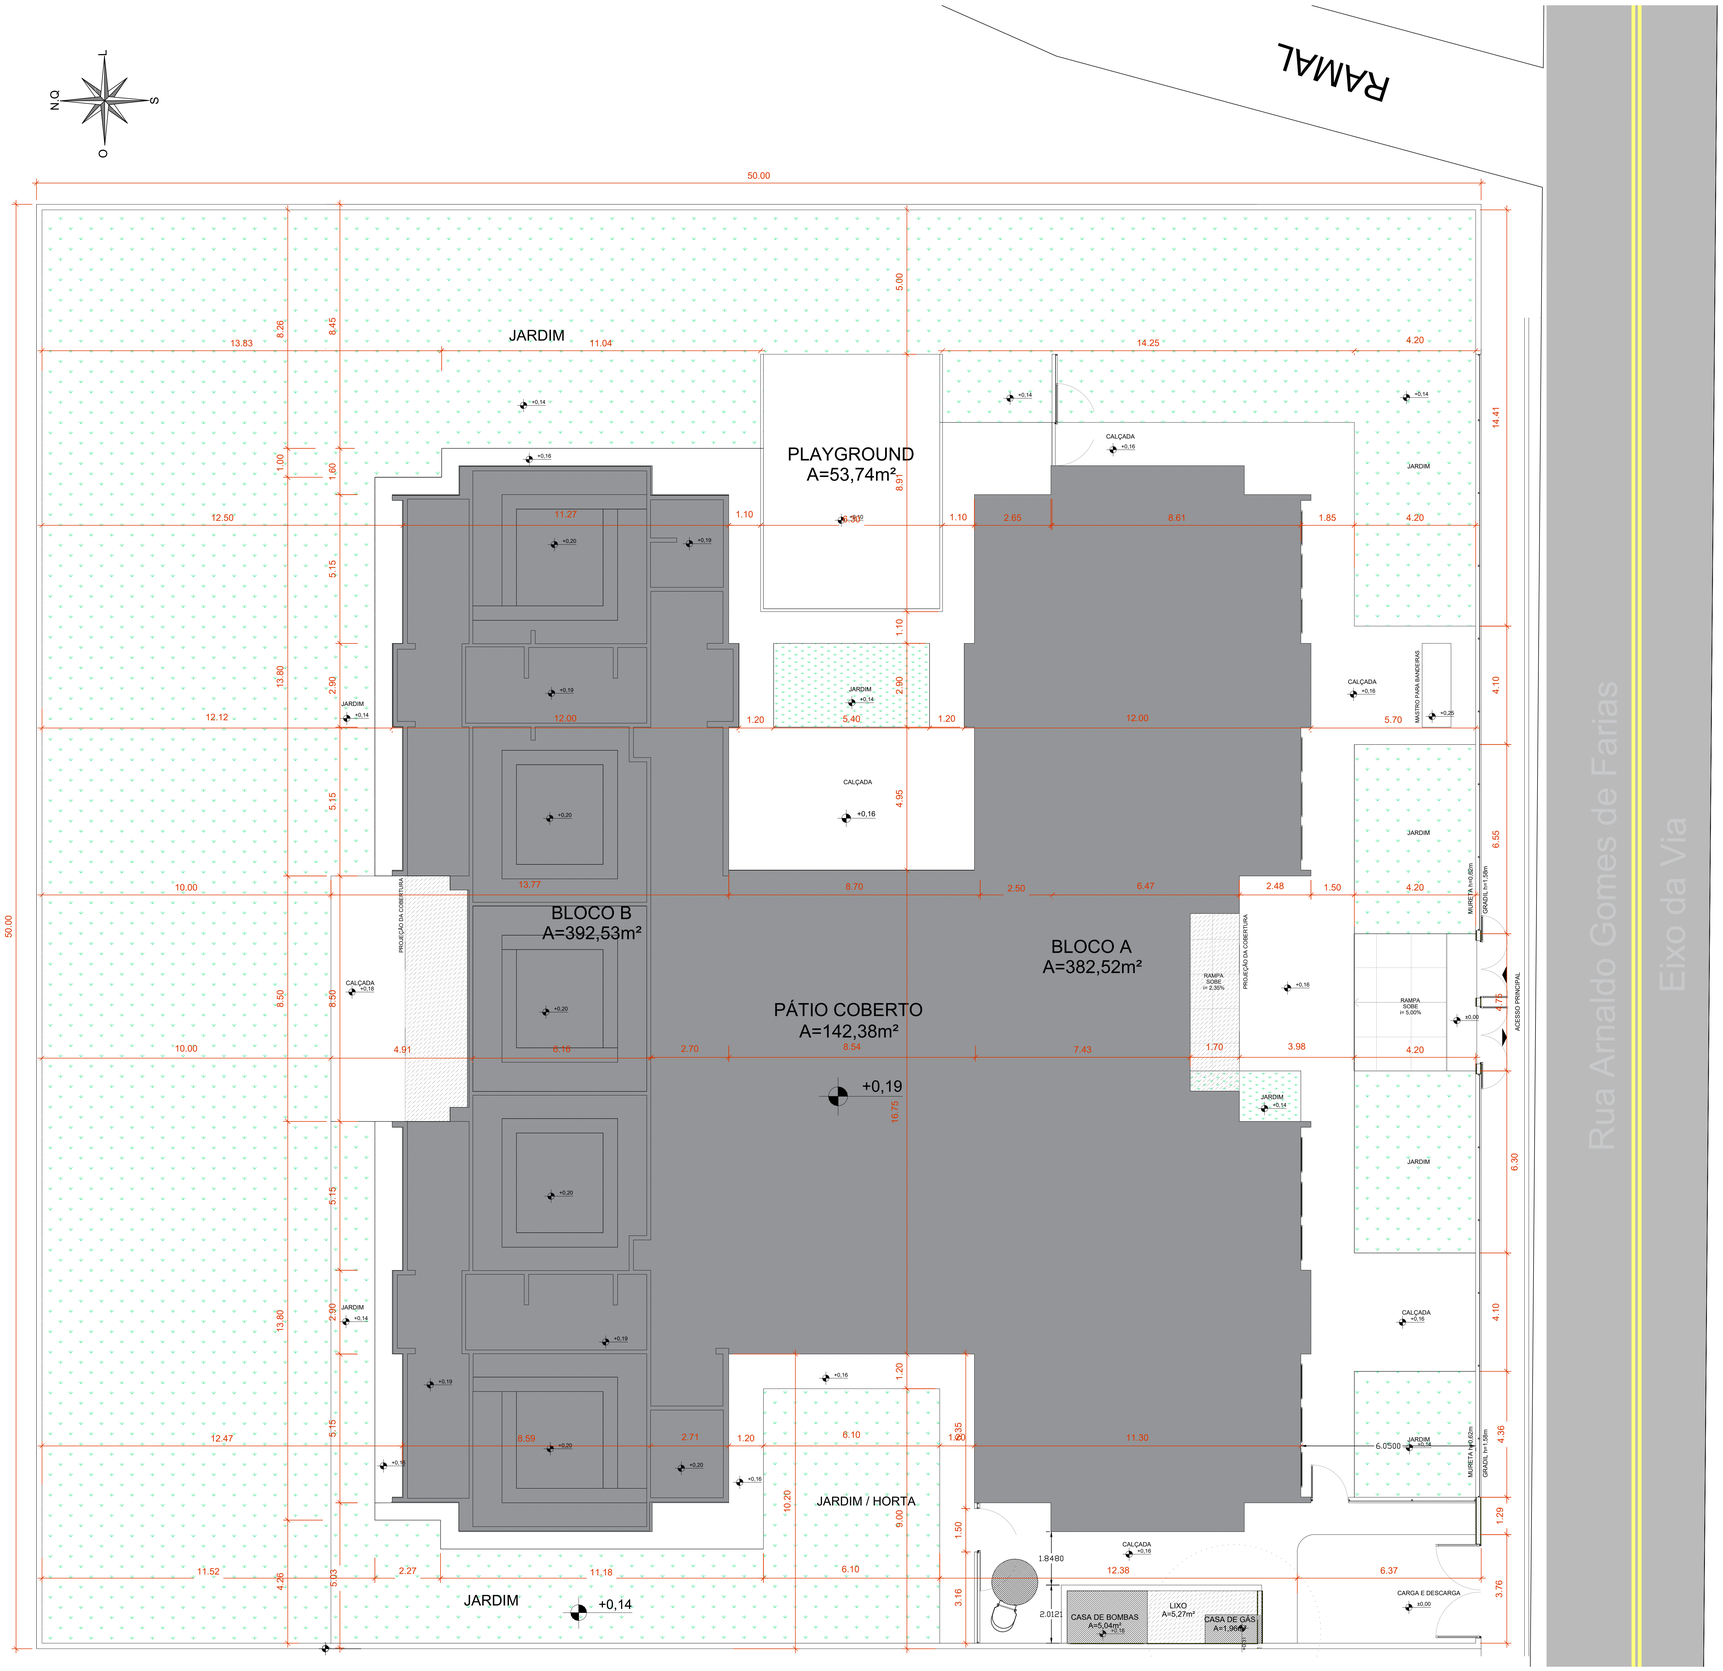
RAMAL
Rua Arnaldo Gomes de Farias
Eixo da Via
50.00
JARDIM
PLAYGROUND
A=53,74m²
CALÇADA
BLOCO B
A=392,53m²
BLOCO A
A=382,52m²
PÁTIO COBERTO
A=142,38m²
+0,19
JARDIM / HORTA
+0,14
JARDIM
CASA DE BOMBAS
A=5,04m²
LIXO
A=5,27m²
CASA DE GÁS
A=1,96m²
CARGA E DESCARGA
RAMPA
SOBE
i= 2,30%
RAMPA
SOBE
i= 5,00%
PROJEÇÃO DA COBERTURA
MASTRO PARA BANDEIRAS
MURETA h=0,60m
GRADIL h=1,08m
ACESSO PRINCIPAL
JARDIM
+0,14
CALÇADA
+0,16
JARDIM
+0,14
CALÇADA
+0,16
JARDIM
+0,14
CALÇADA
+0,16
JARDIM
+0,14
CALÇADA
+0,16
CARGA E DESCARGA
+0,00
JARDIM
+0,14
JARDIM
+0,14
JARDIM
+0,14

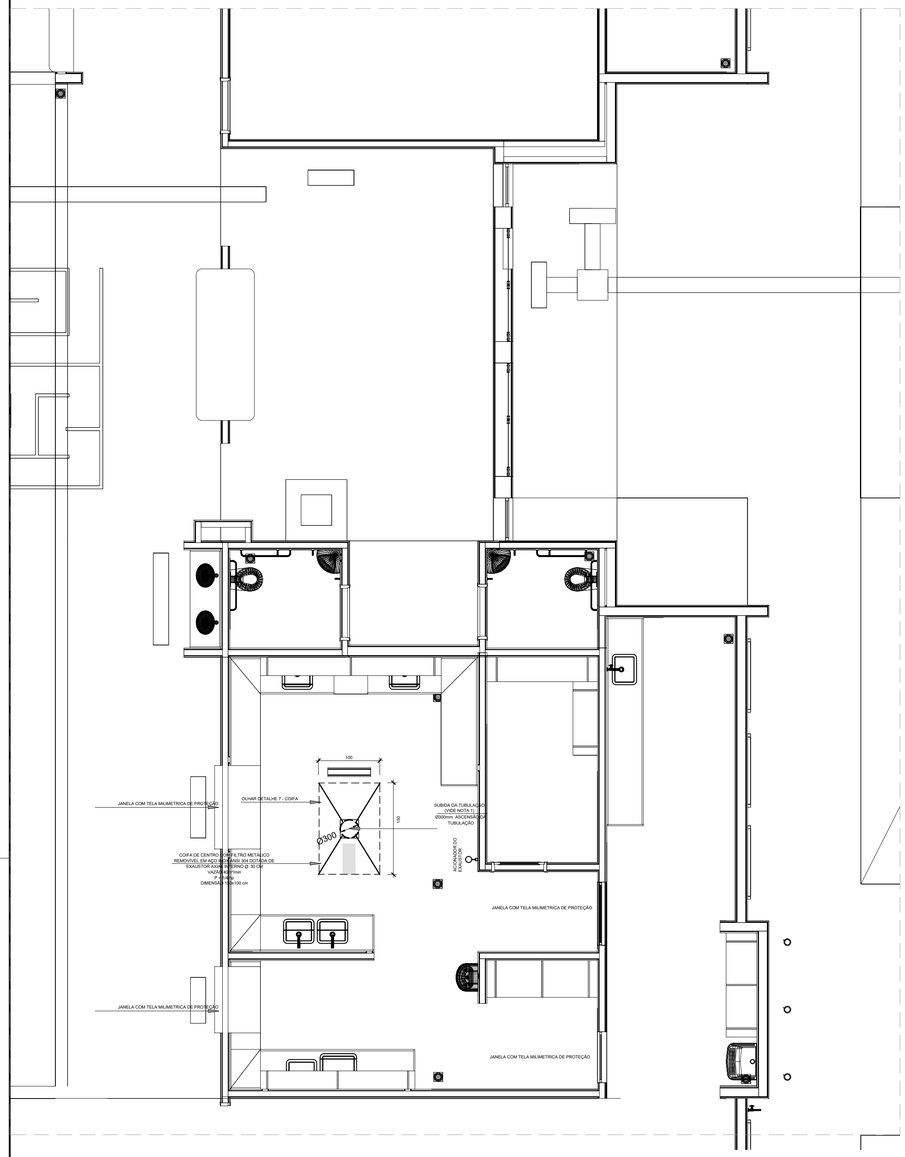

1 EXAUSTÃO - COZINHA
ESCALA 1/25

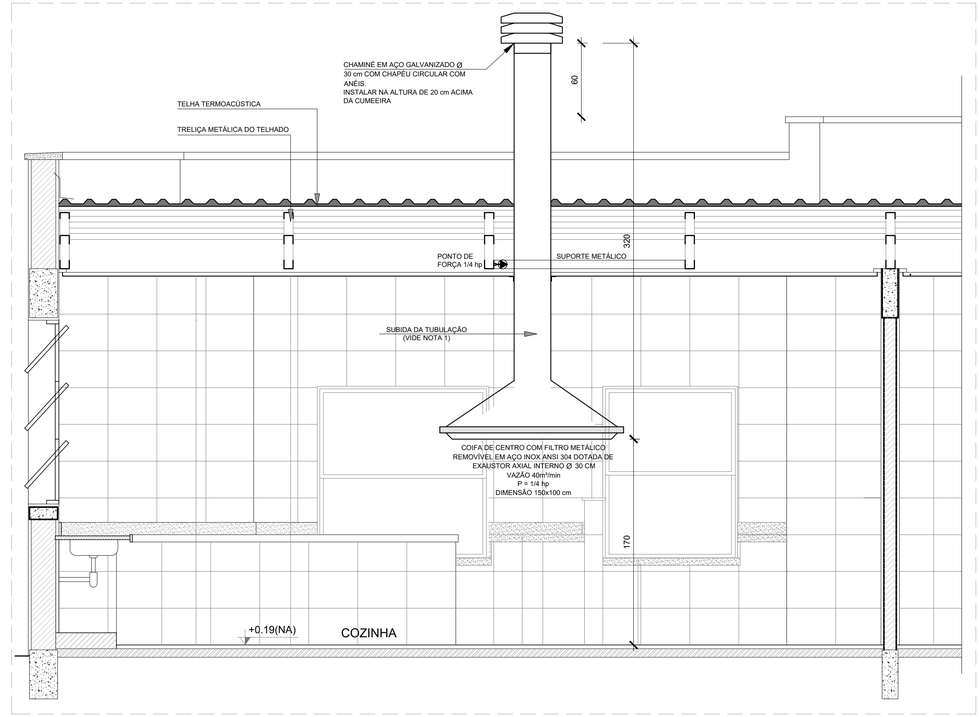


2 DETALHE - TUBULAÇÃO VERTICAL E EQUIPAMENTO
ESCALA 1/25

3 CROQUI DE REFEÊNCIA
SEM ESCALA

LEGENDA

- COIFA DE EXAUSTÃO PARA FOGÃO DE 06 BOCAS
- TUBULAÇÃO DE PASSAGEM DO AR DE EXAUSTÃO
- APOIO E ABRAÇADEIRA DE DUTO PARA TUBULAÇÃO VERTICAL DE EXAUSTÃO
- PONTO DE FORÇA PARA O EXAUSTOR
- INTERRUPTOR SIMPLES

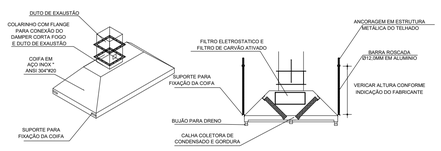

4 DETALHE COIFA
SEM ESCALA

NOTAS TÉCNICAS

1. PONTO DE SUBIDA DA TUBULAÇÃO:
   - NESTE PONTO, A TUBULAÇÃO SOBE DA COIFA DIRETAMENTE ATRAVESSANDO O FORRO DE GESSO ATÉ A SAÍDA NO TELHADO;
2. EXAUSTORES:
   - COMANDO DE ACIONAMENTO DO EXAUSTOR DA COZINHA SERÁ POR INTERRUPTOR SIMPLES CONFORME PROJETO, NO CASO DOS BANHEIROS O ACIONAMENTO SERÁ INTERLIGADO AO CIRCUITO DE ILUMINAÇÃO (MAIS DETALHES, VIDE PRANCHA DE INSTALAÇÕES ELÉTRICAS);
3. SAÍDA AO AMBIENTE EXTERNO:
   - NA SAÍDA PARA O AMBIENTE EXTERNO, A TUBULAÇÃO DEVE ESTAR VOLTADA EXCLUSIVAMENTE PARA A ABERTURA, SEM RESTRIÇÕES OU DESVIOS À SAÍDA DO AR:
4. FIXAÇÃO DAS ABRAÇADEIRAS NOS APOIOS:
   - PARA GARANTIR O ENGATE DA REDE DE DUTOS, AS ABRAÇADEIRAS PERFURADAS SERÃO FIXADAS NOS APOIOS (TANTO VERTICAL, COMO HORIZONTAL) POR MEIO DE PHILIPS "FIXES" CABEÇA DE PANELA BITOLA 6 ou 8;
5. FIXAÇÃO DOS APOIOS:
   - A FIXAÇÃO DOS APOIOS NA TRELIÇA METÁLICA DEVERÁ SER FEITA POR MEIO DE "ORELHAS" DE AÇO CHATO ESPESSURA 3 mm OU EQUIVALENTE, DE PREFERÊNCIA SENDO AS MESMAS CONFECCIONADAS DE CORTES DE 14 mm DE LARGURA EM PERFIL CANTONEIRA;
   - A FIXAÇÃO DA "ORELHA" TRELIÇA METÁLICA, HAVERÁ A UTILIZAÇÃO DE PARAFUSO PHILIPS AUTO ATARRAXANTE CABEÇA DE PANELA, BITOLA 6 ou 8;
6. EXECUTAR ESTE PROJETO JUNTAMENTE COM O PROJETO DE ESTRUTURA METÁLICA, DE INSTALAÇÕES ELÉTRICAS E DAS AMPLIAÇÕES DAS ÁREAS;

REFERÊNCIAS

- MEMORIAL DESCRITIVO E ESPECIFICAÇÕES TÉCNICAS;
- PLANILHA DE QUANTITATIVOS.

Nº	DATA	DESCRIÇÃO
04	ABRIL/ 2026	Alterações para Aprovação VISA Acre - Inserção de Paredes (Higienização e Copa) e Portas PM1 e PM2
03	JANEIRO/ 2025	Revisão do Projeto Arquitetônico Creche e Pré-Escola Tipo 2 Modelo Padrão FNDE em metodologia Building Information Modeling. Alteração para atender a NBR 9050/2020; Alteração da dimensão do terreno para 45 x 40m, com ampliação do pátio central. Alteração da região do pátio de serviço para incluir casa de bombas. Alteração de layout dos ambientes: Varanda de serviço, cozinha, copa de funcionários, rouparia, lavanderia, amamentação, fraldário e sanitários infantis.
02	JANEIRO/ 2017	Atendimento à NBR 9050/ 2015; Alteração: quadro de áreas, sanitários infantis 1 e 2, altura da platibanda, mobiliário e equipamento, altura da cerâmica nos sanitarios, cor dos portões dos solários e altura da porta PA4; Acréscimo das duchas higiênicas e escaninhos pré-escola, Retirada da chapa de aço abaixo da platibanda.
01	AGOSTO/ 2016	Alteração das paredes - shafts para tubulação hidráulica e detalhamento; alteração da altura da platibanda.

CONTROLE DE REVISÕES

MINISTÉRIO DA EDUCAÇÃO

PROJETO PADRÃO - FNDE
Construção de Escola de Educação Infantil

PROPRIETÁRIO:	Prefeitura Municipal de Jordão	CNPJ: 84.306.497/0001-60
ENDEREÇO:	Rua Arnaldo Gomes de Farias, S/N Bairro Centro Jordão- AC 69975-000 Brasil	
MUNICÍPIO - UF:	Jordão - AC	

Prefeitura Municipal de JORDÃO	0364712025
PROPRIETÁRIO:	PROPOSTA/ CONVÊNIO:
Robson Lucas da Silva Viana	CAU: A234229-4
RESP. TÉCNICO:	CAU / CREA
Helena Engelhardt Wenzel de Carvalho	CAU: A959014
AUTOR DO PROJETO:	CAU / CREA

APROVAÇÕES

CAU / CREA


PREFEITURA / RA

OBSERVAÇÕES:
Alterações para Aprovação VISA - Inserção de Paredes (Higienização e Copa) e Portas PM1 e PM2

CRECHE PRÉ-ESCOLA TIPO 2
PROJETO DE EXAUSTÃO MECÂNICA

COORDENAÇÃO CGEST - Coordenação Geral de Infraestrutura Educacional	PROJETO DE SISTEMA DE EXAUSTÃO PLANTA BAIXA, CORTES E DETALHES COZINHA		MEX
DESENHO ARCHICAD: ARQ Clauderson	REVISÃO R.04	ESCALA INDICADA	PRANCHA 01/01
FORMATO (1.189,0X841,0)		DATA EMISSÃO 05/05/2026	


VARANDA DE SERVIÇO / DML
ESCALA1:25

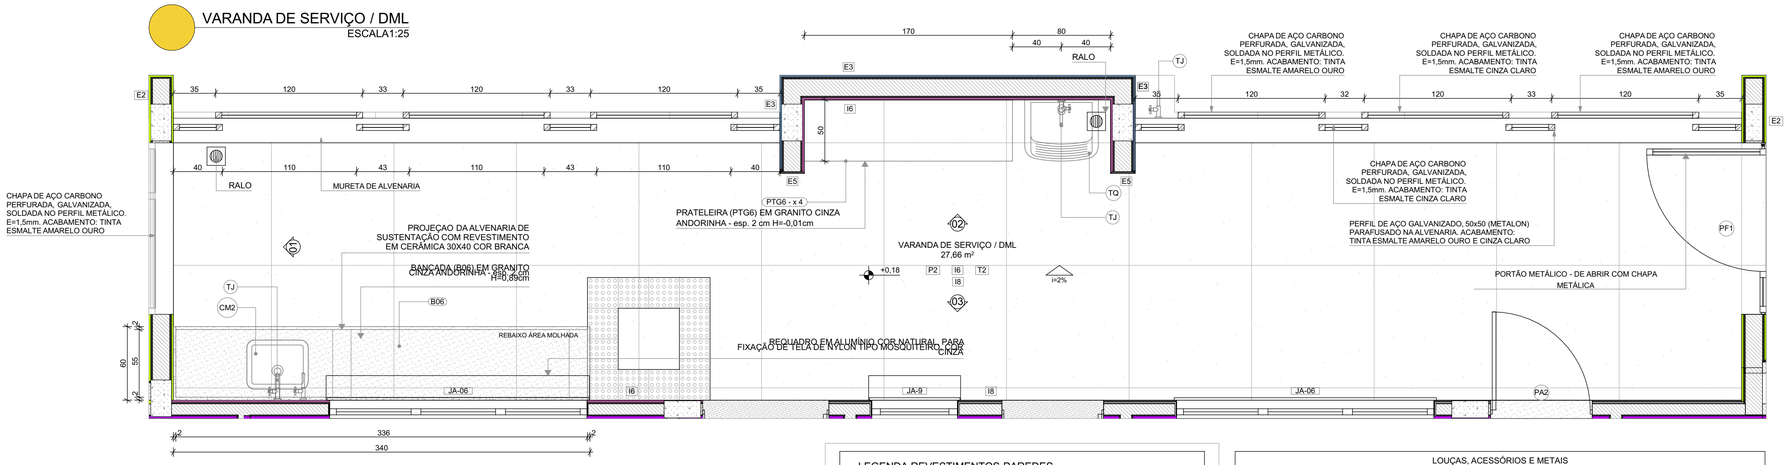


PLANTA BAIXA

LEGENDA REVESTIMENTOS PAREDES		
I6		CERÂMICA 30x40cm, COR BRANCO GELO, ATÉ H=1,50m
E3		PINTURA ACRÍLICA COR AZUL
E5		PINTURA ACRÍLICA COR BRANCO GELO


LOUÇAS, ACESSÓRIOS E METAIS				
	ID	Descrição	Vista 2D Planta	Quant.
VARANDA DE SERVIÇO / DML				
	CM2	CUBA INOX DE EMBUTIR (50x40x20cm)		1
	SF	SIFÃO CROMADO		2
	TJ	TORNEIRA DE PAREDE DE USO GERAL PARA TANQUE OU JARDIM		3
	TQ	TANQUE DE LOUÇA 40l, COR BRANCO GELO, DECA OU EQUIVALENTE		1

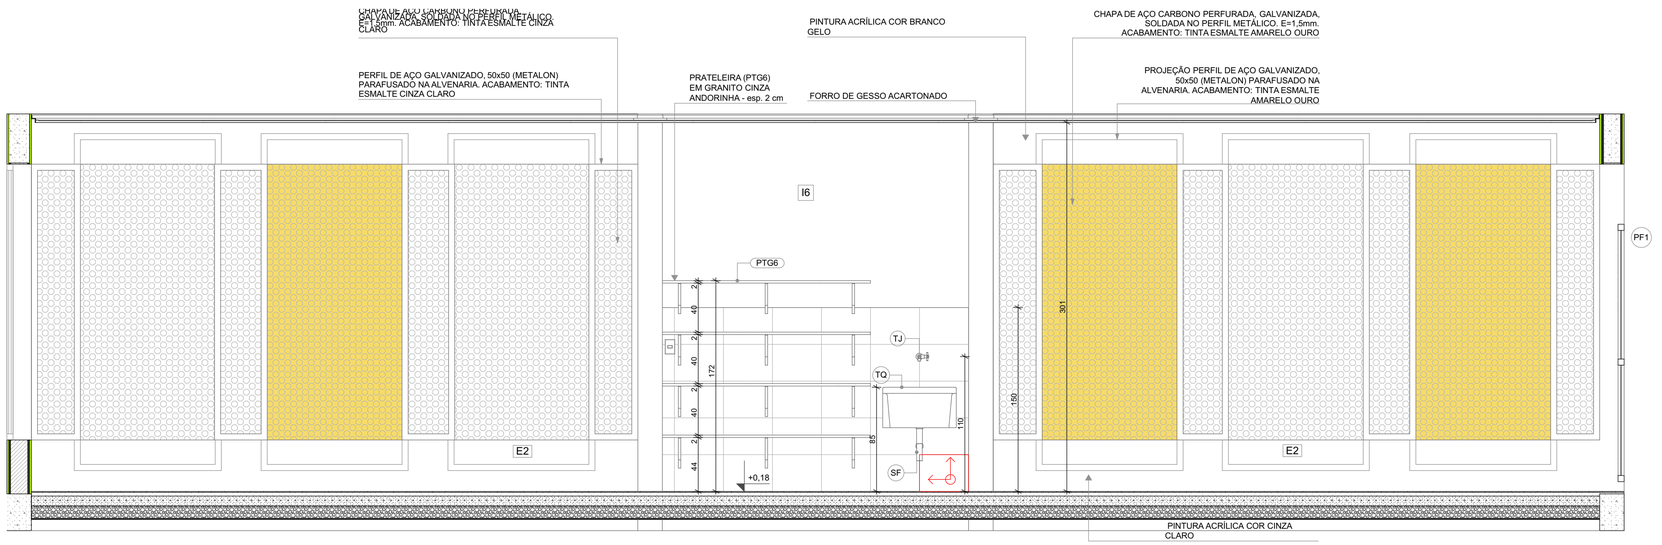

VISTA 02

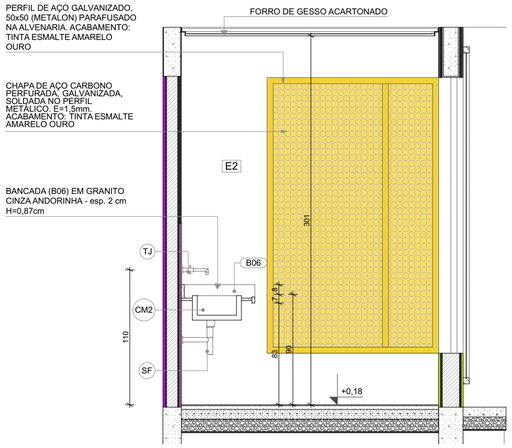

VISTA 01

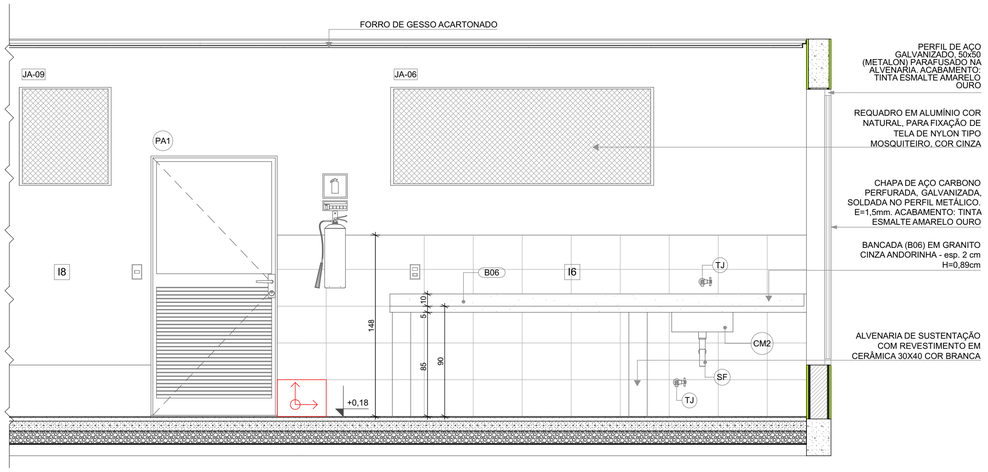

VISTA 03

NOTAS

- MEDIDAS E NÍVEIS EM METROS;
- VERIFICAR POSIÇÃO EXATA DOS PILARES NO PROJETO ESTRUTURAL;
- VERIFICAR DETALHES CONSTRUTIVOS PERTINENTES NAS PRANCHAS DE DETALHAMENTO;
-EM CASO DE CONFLITO DE INFORMAÇÕES ENTRE O PROJETO GRÁFICO E O MEMORIAL DESCRITIVO, PREVALECE A INFORMAÇÃO CONTIDA NOS DESENHOS;
- ALTERAÇÕES NESTE PROJETO SOMENTE COM AUTORIZAÇÃO EXPRESSA DO FNDE


REFERENCIAS:

- PLANILHA DE QUANTITATIVOS
- MEMORIAL DESCRITIVO E ESPECIFICAÇÕES TÉCNICAS

LEGENDA

+0,00 (NA) +0,00 (NO) / +0,03 (NA)	INDICAÇÃO NÍVEIS PLANTA E CORTE	01	INDICAÇÃO DE VISTAS
X PE-XX	INDICAÇÃO DE CORTES	P1	ESPECIFICAÇÃO DE MATERIAIS DE PISO
X PE-XX	INDICAÇÃO DE FACHADAS	I1 E1	ESPECIFICAÇÃO DE MATERIAIS DE PAREDE INTERNA E EXTERNA
PMX JA-X	INDICAÇÃO DE PORTAS E JANELAS	T1	ESPECIFICAÇÃO DE MATERIAIS DE TETO
DET X XX	INDICAÇÃO DE DETALHES		

CROQUI DE REFERÊNCIA
Escala:1:450

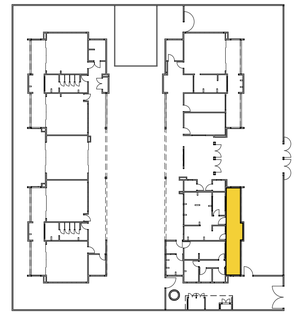

N°	DATA	DESCRIÇÃO
04	ABRIL/ 2026	Alterações para Aprovação VISA Acre - Inserção de Paredes (Higienização e Copa) e Portas **PM1** e **PM2**
03	JANEIRO/ 2025	Revisão do Projeto Arquitetônico Creche e Pré-Escola Tipo 2 Modelo Padrão FNDE em metodologia Building Information Modeling. Alteração para atender a NBR 9050/2020; Alteração da dimensão do terreno para 45 x 40m, com ampliação do pátio central. Alteração da região do pátio de serviço para incluir casa de bombas. Alteração de layout dos ambientes: Varanda de serviço, cozinha, copa de funcionários, rouparia, lavanderia, amamentação, fraldário e sanitários infantis.
02	JANEIRO/ 2017	Atendimento à NBR 9050/ 2015; Alteração: quadro de áreas, sanitários infantis 1 e 2, altura da platibanda, mobiliário e equipamento, altura da cerâmica nos sanitarios, cor dos portões dos soláios e altura da porta PA4; Acréscimo das duchas higiênicas e escaninhos pré-escola, Retirada da chapa de aço abaixo da platibanda.
01	AGOSTO/ 2016	Alteração das paredes - shafts para tubulação hidráulica e detalhamento; alteração da altura da platibanda.

CONTROLE DE REVISÕES

MINISTÉRIO DA **EDUCAÇÃO**

PROJETO PADRÃO - FNDE
Construção de Escola de Educação Infantil

PROPRIETÁRIO:	**Prefeitura Municipal de JORDÃO**	CNPJ:	**84.306.497/0001-60**
ENDEREÇO:	**Rua Arnaldo Gomes de Farias, S/N Bairro Centro Jordão - AC 69975-000 Brasil**		
MUNICÍPIO - UF:	**Jordão - AC**		

Prefeitura Municipal de JORDÃO	**036471/2025**
PROPRIETÁRIO:	PROPOSTA/ CONVÊNIO:
Robson Lucas da Silva Viana	**CAU: A234229-4**
RESP. TÉCNICO:	CAU / CREA
Helena Engelhardt Wenzel de Carvalho	**CAU: A959014**
AUTOR DO PROJETO:	CAU / CREA


APROVAÇÕES	CAU / CREA
	PREFEITURA / RA

OBSERVAÇÕES:
Alterações para Aprovação VISA - Inserção de Paredes (Higienização e Copa) e Portas **PM1** e **PM2**

PROJETO MODELO FNDE - CRECHE PRÉ-ESCOLA TIPO 2
Construção de Escola de Educação Infantil

COORDENAÇÃO CGEST - Coordenação Geral de Infraestrutura Educacional	**VISTA 03, VISTA 01, VISTA 02, AMPLIAÇÃO DO BLOCO A - VARANDA DE SERVIÇO, CROQUI DE REFERÊNCIA**		ARQ
DESENHO ARCHICAD: **ARQ Clauderson**	REVISÃO **R.04**	ESCALA INDICADA	PRANCHA 22/36
FORMATO (841,0X594,0)		DATA EMISSÃO 05/05/2026	


BERÇARIO
ESCALA1:25

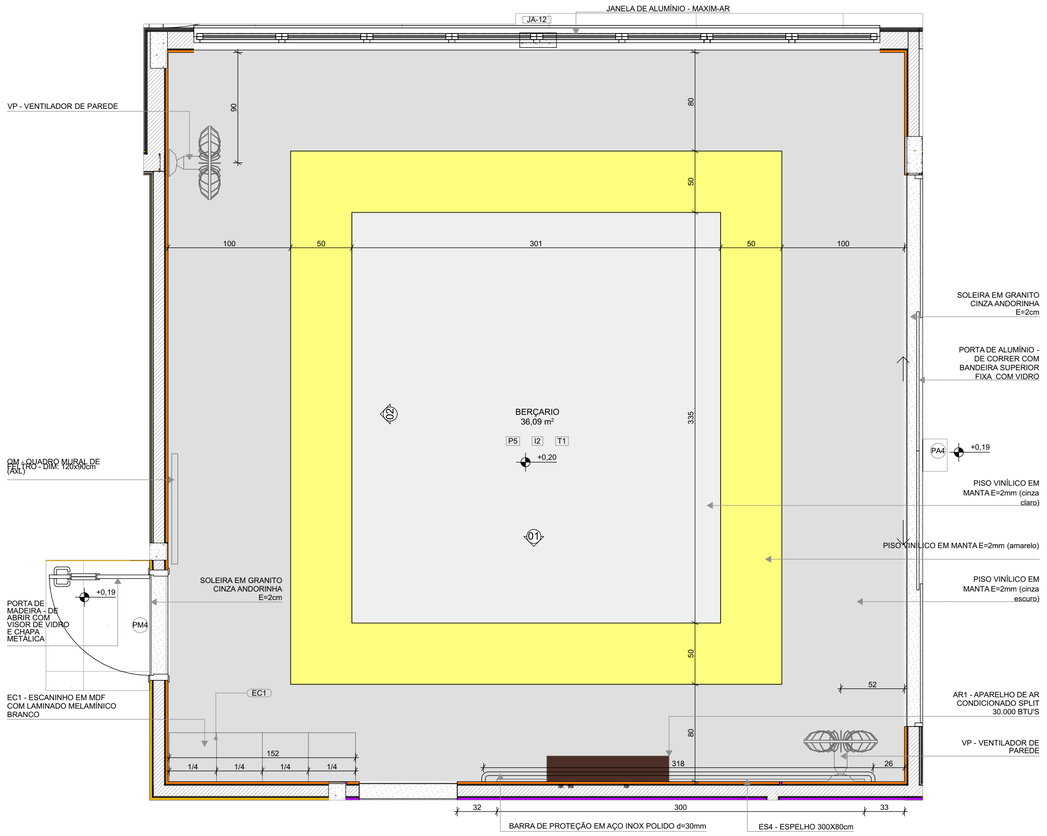

PLANTA BAIXA


*OBS: CADA SALA DE AULA APRESENTA COMBINAÇÃO DIFERENTE DE CORES DE PISO E PAREDE, PARA A EXECUÇÃO DEVERÃO SER OBSERVADAS AS INDICAÇÕES DE REVESTIMENTOS EM PLANTA BAIXA E PAGINAÇÃO DE PISO

LEGENDA REVESTIMENTOS PAREDES		
I2		PINTURA EPÓXI LARANJA ATÉ H=0,90m, RODAMEIO DE MADEIRA PINTADO COM TINTA ESMALTE NA COR BRANCA H=10cm E PINTURA ACRÍLICA COR BRANCO GELO. RODAPÉ EM CANTONEIRA DE PVC DE SOBREPOR (COR BRANCA)
I3		PINTURA EPÓXI VERDE ATÉ H=0,90m, RODAMEIO DE MADEIRA PINTADO COM TINTA ESMALTE NA COR BRANCA H=10cm E PINTURA ACRÍLICA COR BRANCO GELO. RODAPÉ EM CANTONEIRA DE PVC DE SOBREPOR (COR BRANCA)

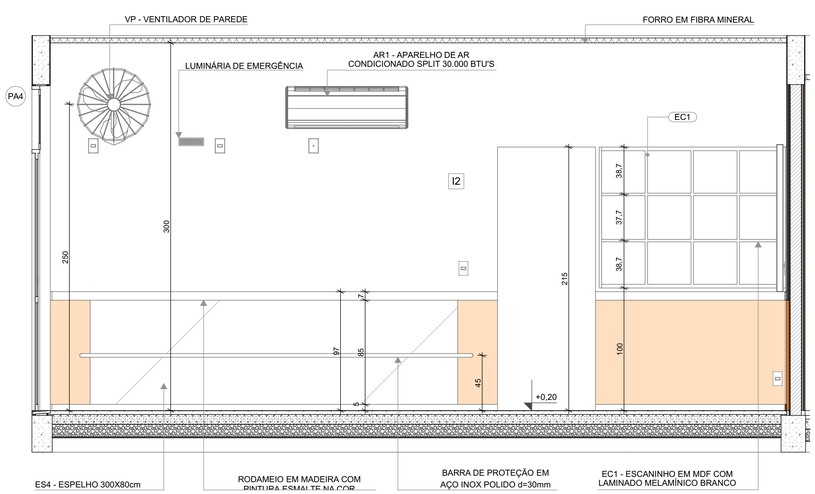


VISTA 01


AMAMENTAÇÃO
ESCALA1:25

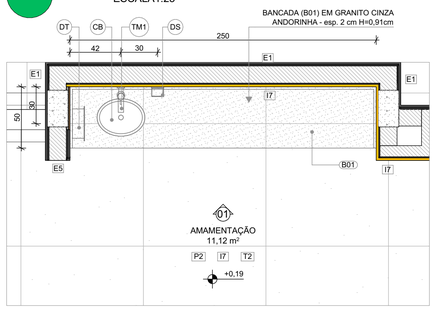

PLANTA BAIXA

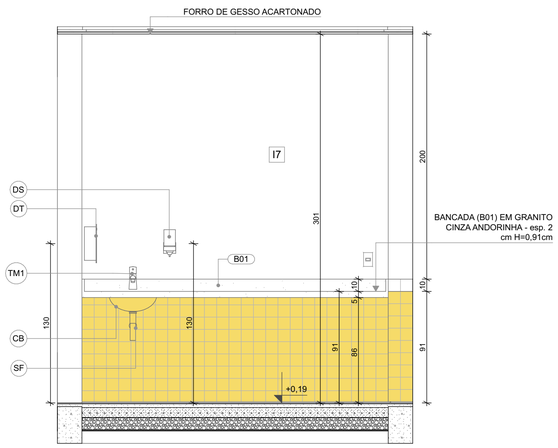

VISTA 01

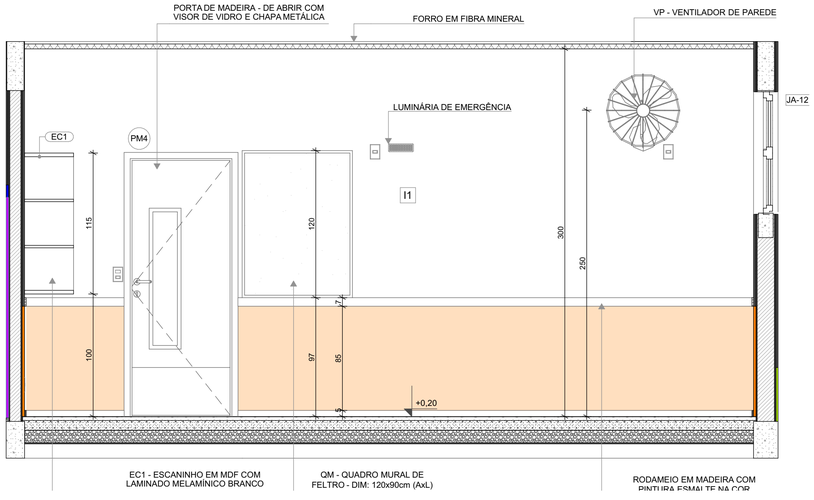

VISTA 02

LOUÇAS, ACESSÓRIOS E METAIS				
	ID	Descrição	Vista 2D Planta	Quant.
AMAMENTAÇÃO				
	CB	CUBA DE EMBUTIR OVAL COR BRANCO GELO, DECA OU EQUIVALENTE		1
	DS	SABONETEIRA, MELHORAMENTOS OU EQUIVALENTE		1
	DT	DISPENSER PARA PAPEL TOALHA, MELHORAMENTOS OU EQUIVALENTE		1
	SF	SIFÃO CROMADO		1
	TM1	TORNEIRA AUTOMÁTICA DE PRESSÃO PARA LAVATÓRIO DE MESA BICA BAIXA, DECA OU EQUIVALENTE		1

LEGENDA REVESTIMENTOS PAREDES		
I7		CERÂMICA AMARELA 10x10cm ATÉ H=0,90m, FAIXA CERÂMICA BRANCA 10x10cm E PINTURA ACRÍLICA COR BRANCO GELO

NOTAS


- MEDIDAS E NÍVEIS EM METROS;
- VERIFICAR POSIÇÃO EXATA DOS PILARES NO PROJETO ESTRUTURAL;
- VERIFICAR DETALHES CONSTRUTIVOS PERTINENTES NAS PRANCHAS DE DETALHAMENTO;
-EM CASO DE CONFLITO DE INFORMAÇÕES ENTRE O PROJETO GRÁFICO E O MEMORIAL DESCRITIVO, PREVALECE A INFORMAÇÃO CONTIDA NOS DESENHOS;
- ALTERAÇÕES NESTE PROJETO SOMENTE COM AUTORIZAÇÃO EXPRESSA DO FNDE

REFERENCIAS:

- PLANILHA DE QUANTITATIVOS
- MEMORIAL DESCRITIVO E ESPECIFICAÇÕES TÉCNICAS

LEGENDA

+0,00 (NA) +0,00 (NO) / +0,03 (NA)	INDICAÇÃO NÍVEIS PLANTA E CORTE	01	INDICAÇÃO DE VISTAS
X PE-XX	INDICAÇÃO DE CORTES	P1	ESPECIFICAÇÃO DE MATERIAIS DE PISO
X PE-XX	INDICAÇÃO DE FACHADAS	I1 E1	ESPECIFICAÇÃO DE MATERIAIS DE PAREDE INTERNA E EXTERNA
PMX JA-X	INDICAÇÃO DE PORTAS E JANELAS	T1	ESPECIFICAÇÃO DE MATERIAIS DE TETO
DET X XX	INDICAÇÃO DE DETALHES		

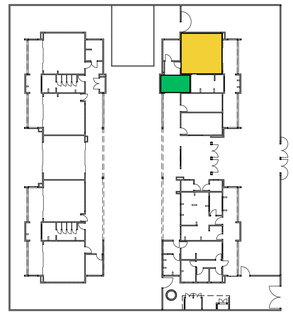

CROQUI DE REFERÊNCIA
Escala:1:450

N°	DATA	DESCRIÇÃO
04	ABRIL/ 2026	Alterações para Aprovação VISA Acre - Inserção de Paredes (Higienização e Copa) e Portas **PM1** e **PM2**
03	JANEIRO/ 2025	Revisão do Projeto Arquitetônico Creche e Pré-Escola Tipo 2 Modelo Padrão FNDE em metodologia Building Information Modeling. Alteração para atender a NBR 9050/2020; Alteração da dimensão do terreno para 45 x 40m, com ampliação do pátio central. Alteração da região do pátio de serviço para incluir casa de bombas. Alteração de layout dos ambientes: Varanda de serviço, cozinha, copa de funcionários, rouparia, lavanderia, amamentação, fraldário e sanitários infantis.
02	JANEIRO/ 2017	Atendimento à NBR 9050/ 2015; Alteração: quadro de áreas, sanitários infantis 1 e 2, altura da platibanda, mobiliário e equipamento, altura da cerâmica nos sanitarios, cor dos portões dos solários e altura da porta PA4; Acréscimo das duchas higiênicas e escaninhos pré-escola, Retirada da chapa de aço abaixo da platibanda.
01	AGOSTO/ 2016	Alteração das paredes - shafts para tubulação hidráulica e detalhamento; alteração da altura da platibanda.

CONTROLE DE REVISÕES

FNDE — MINISTÉRIO DA EDUCAÇÃO

PROJETO PADRÃO - FNDE
Construção de Escola de Educação Infantil

PROPRIETÁRIO: **Prefeitura Municipal de JORDÃO** CNPJ: **84.306.497/0001-60**

ENDEREÇO: **Rua Arnaldo Gomes de Farias, S/N Bairro Centro Jordão - AC 69975-000 Brasil**

MUNICÍPIO - UF: **Jordão - AC**

Prefeitura Municipal de JORDÃO	**036471/2025**
PROPRIETÁRIO:	PROPOSTA/ CONVÊNIO:
Robson Lucas da Silva Viana	**CAU: A234229-4**
RESP. TÉCNICO:	CAU / CREA
Helena Engelhardt Wenzel de Carvalho	**CAU: A959014**
AUTOR DO PROJETO:	CAU / CREA

APROVAÇÕES

CAU / CREA

PREFEITURA / RA


OBSERVAÇÕES:
Alterações para Aprovação VISA - Inserção de Paredes (Higienização e Copa) e Portas **PM1** e **PM2**

PROJETO MODELO FNDE - CRECHE PRÉ-ESCOLA TIPO 2


Construção de Escola de Educação Infantil

COORDENAÇÃO CGEST - Coordenação Geral de Infraestrutura Educacional	**VISTA 01, VISTA 02, AMPLIAÇÃO DO BLOCO A - BERÇARIO-1 E AMAMENTAÇÃO, PLANTA BAIXA, CROQUI DE REFERÊNCIA**		ARQ
DESENHO ARCHICAD: **ARQ Clauderson**	REVISÃO **R.04**	ESCALA INDICADA	PRANCHA 23/36
FORMATO (841,0X594,0)		DATA EMISSÃO 05/05/2026	

COZINHA
ESCALA1:25

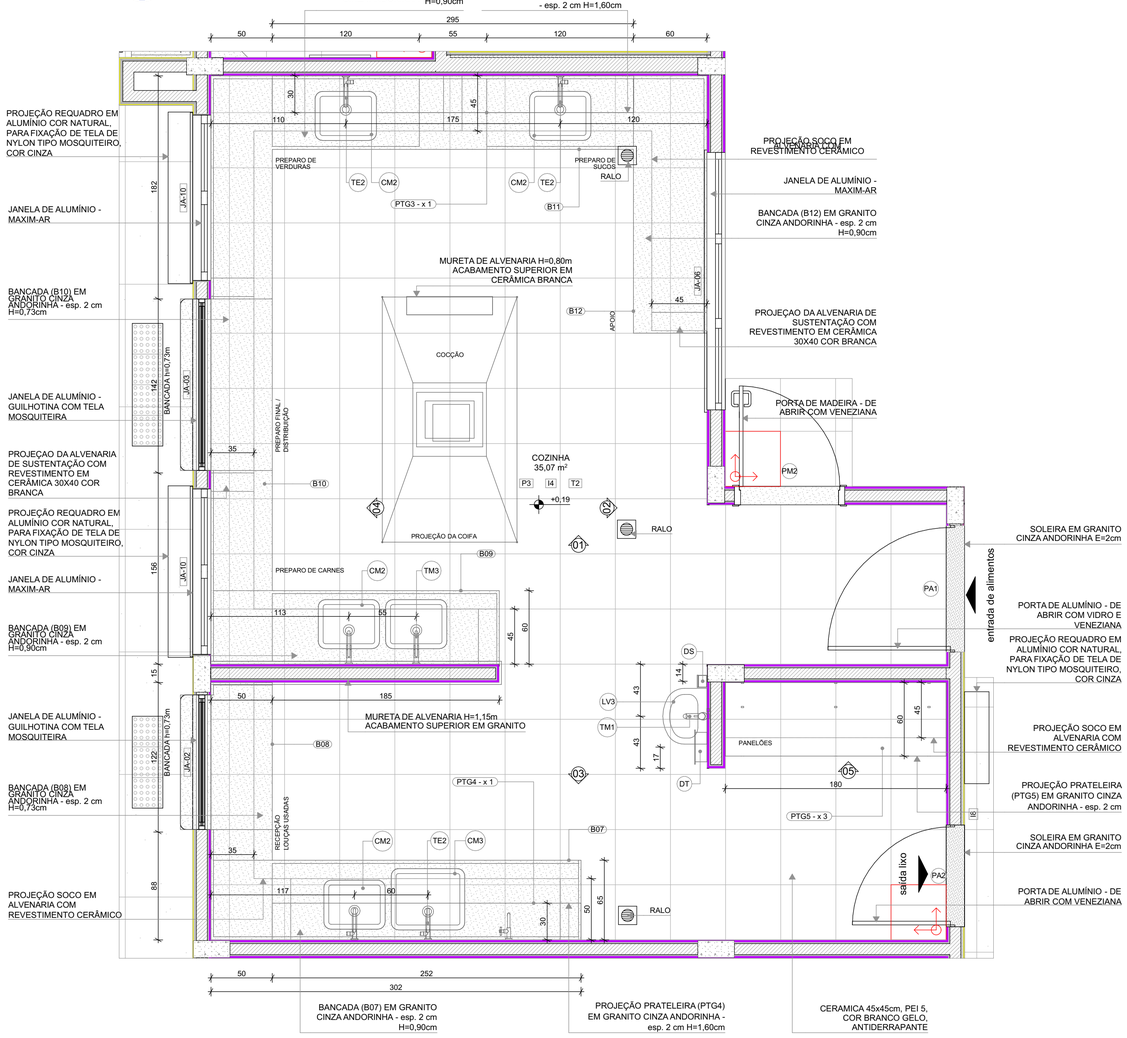

PLANTA BAIXA

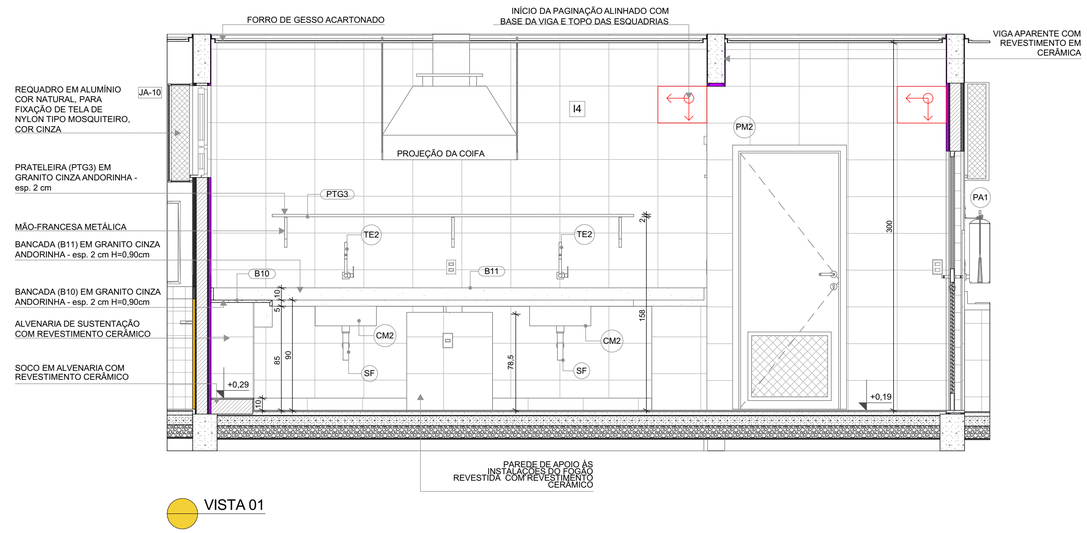

VISTA 01

LEGENDA REVESTIMENTOS PAREDES

I4		CERÂMICA 30x40cm, COR BRANCO GELO, DO PISO AO TETO

LOUÇAS, ACESSÓRIOS E METAIS

	ID	Descrição	Vista 2D Planta	Quant.
COZINHA				
	CM2	CUBA INOX DE EMBUTIR (50x40x20cm)		5
	CM3	CUBA INOX DE EMBUTIR (60x50x40cm)		1
	DS	SABONETEIRA, MELHORAMENTOS OU EQUIVALENTE		1
	DT	DISPENSER PARA PAPEL TOALHA, MELHORAMENTOS OU EQUIVALENTE		1
	LV3	LAVATÓRIO PEQUENO COR BRANCO GELO, COM COLUNA SUSPENSA, DECA OU EQUIVALENTE		1
	SF	SIFÃO CROMADO		6
	TE2	TORNEIRA ELÉTRICA DE PAREDE		4
	TJ	TORNEIRA DE PAREDE DE USO GERAL PARA TANQUE OU JARDIM		1
	TM1	TORNEIRA AUTOMÁTICA DE PRESSÃO PARA LAVATÓRIO DE MESA BICA BAIXA, DECA OU EQUIVALENTE		1
	TM3	TORNEIRA PARA COZINHA DE MESA BICA MÓVEL, DECA OU EQUIVALENTE		2

NOTAS

- MEDIDAS E NÍVEIS EM METROS;
- VERIFICAR POSIÇÃO EXATA DOS PILARES NO PROJETO ESTRUTURAL;
- VERIFICAR DETALHES CONSTRUTIVOS PERTINENTES NAS PRANCHAS DE DETALHAMENTO;
-EM CASO DE CONFLITO DE INFORMAÇÕES ENTRE O PROJETO GRÁFICO E O MEMORIAL DESCRITIVO, PREVALECE A INFORMAÇÃO CONTIDA NOS DESENHOS;
- ALTERAÇÕES NESTE PROJETO SOMENTE COM AUTORIZAÇÃO EXPRESSA DO FNDE


REFERENCIAS:

- PLANILHA DE QUANTITATIVOS
- MEMORIAL DESCRITIVO E ESPECIFICAÇÕES TÉCNICAS

LEGENDA

+0.00 (NA) / +0.00 (NO) +0.03 (NA)	INDICAÇÃO NÍVEIS PLANTA E CORTE	01	INDICAÇÃO DE VISTAS
X PE-XX	INDICAÇÃO DE CORTES	P1	ESPECIFICAÇÃO DE MATERIAIS DE PISO
X PE-XX	INDICAÇÃO DE FACHADAS	I1 E1	ESPECIFICAÇÃO DE MATERIAIS DE PAREDE INTERNA E EXTERNA
PMX JA-X	INDICAÇÃO DE PORTAS E JANELAS	T1	ESPECIFICAÇÃO DE MATERIAIS DE TETO
DET X XX	INDICAÇÃO DE DETALHES		

CROQUI DE REFERÊNCIA
Escala:1:450

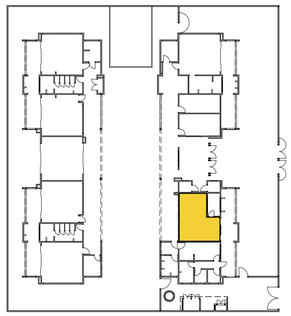

Nº	DATA	DESCRIÇÃO
04	ABRIL/ 2026	Alterações para Aprovação VISA Acre - Inserção de Paredes (Higienização e Copa) e Portas **PM1** e **PM2**
03	JANEIRO/ 2025	Revisão do Projeto Arquitetônico Creche e Pré-Escola Tipo 2 Modelo Padrão FNDE em metodologia Building Information Modeling. Alteração para atender a NBR 9050/2020; Alteração da dimensão do terreno para 45 x 40m, com ampliação do pátio central. Alteração da região do pátio de serviço para incluir casa de bombas. Alteração de layout dos ambientes: Varanda de serviço, cozinha, copa de funcionários, rouparia, lavanderia, amamentação, fraldário e sanitários infantis.
02	JANEIRO/ 2017	Atendimento à NBR 9050/ 2015; Alteração: quadro de áreas, sanitários infantis 1 e 2, altura da platibanda, mobiliário e equipamento, altura da cerâmica nos sanitarios, cor dos portões dos solários e altura da porta PA4; Acréscimo das duchas higiênicas e escaninhos pré-escola, Retirada da chapa de aço abaixo da platibanda.
01	AGOSTO/ 2016	Alteração das paredes - shafts para tubulação hidráulica e detalhamento; alteração da altura da platibanda.

CONTROLE DE REVISÕES

MINISTÉRIO DA **EDUCAÇÃO**

PROJETO PADRÃO - FNDE
Construção de Escola de Educação Infantil

PROPRIETÁRIO:	**Prefeitura Municipal de JORDÃO**	CNPJ:	**84.306.497/0001-60**
ENDEREÇO:	**Rua Arnaldo Gomes de Farias, S/N Bairro Centro Jordão - AC 69975-000 Brasil**		
MUNICÍPIO - UF:	**Jordão - AC**		

Prefeitura Municipal de JORDÃO	**036471/2025**
PROPRIETÁRIO:	PROPOSTA/ CONVÊNIO:
Robson Lucas da Silva Viana	**CAU: A234229-4**
RESP. TÉCNICO:	CAU / CREA
Helena Engelhardt Wenzel de Carvalho	**CAU: A959014**
AUTOR DO PROJETO:	CAU / CREA

APROVAÇÕES


CAU / CREA

PREFEITURA / RA


OBSERVAÇÕES:
Alterações para Aprovação VISA - Inserção de Paredes (Higienização e Copa) e Portas **PM1** e **PM2**

PROJETO MODELO FNDE - CRECHE PRÉ-ESCOLA TIPO 2
Construção de Escola de Educação Infantil


COORDENAÇÃO CGEST - Coordenação Geral de Infraestrutura Educacional	**VISTA 01, PLANTA BAIXA, AMPLIAÇÃO DO BLOCO A - COZINHA, CROQUI DE REFERÊNCIA**		ARQ
DESENHO ARCHICAD: **ARQ Clauderson**	REVISÃO **R.04**	ESCALA INDICADA	PRANCHA 24/36
FORMATO (841,0X594,0)		DATA EMISSÃO 05/05/2026	

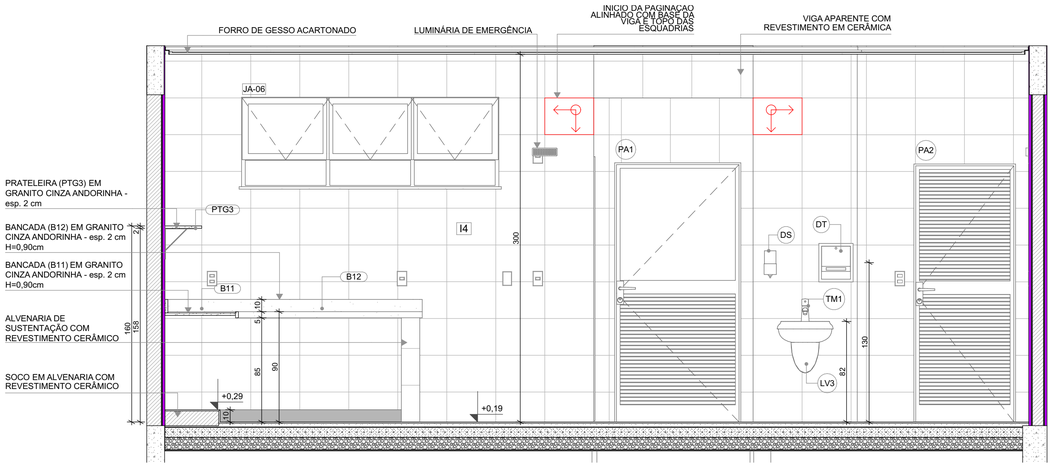


VISTA 02

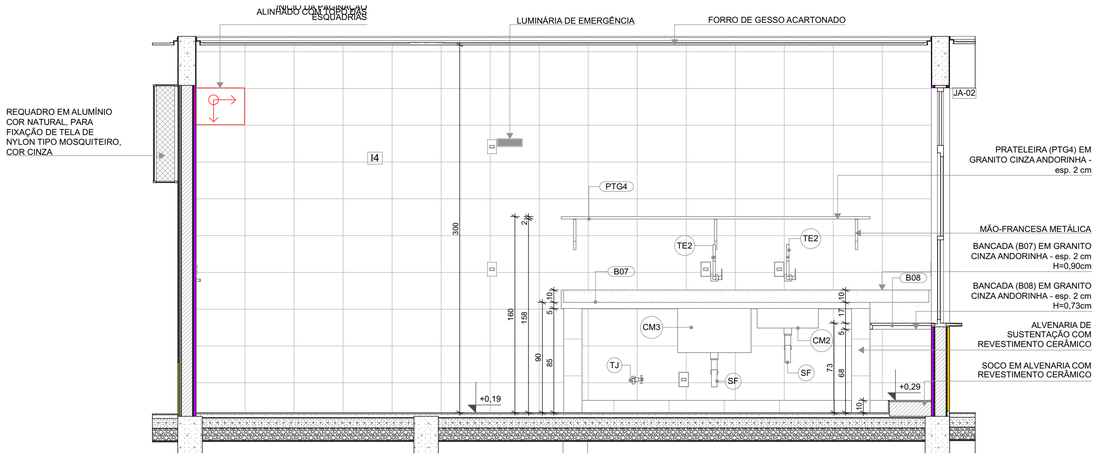

VISTA 03

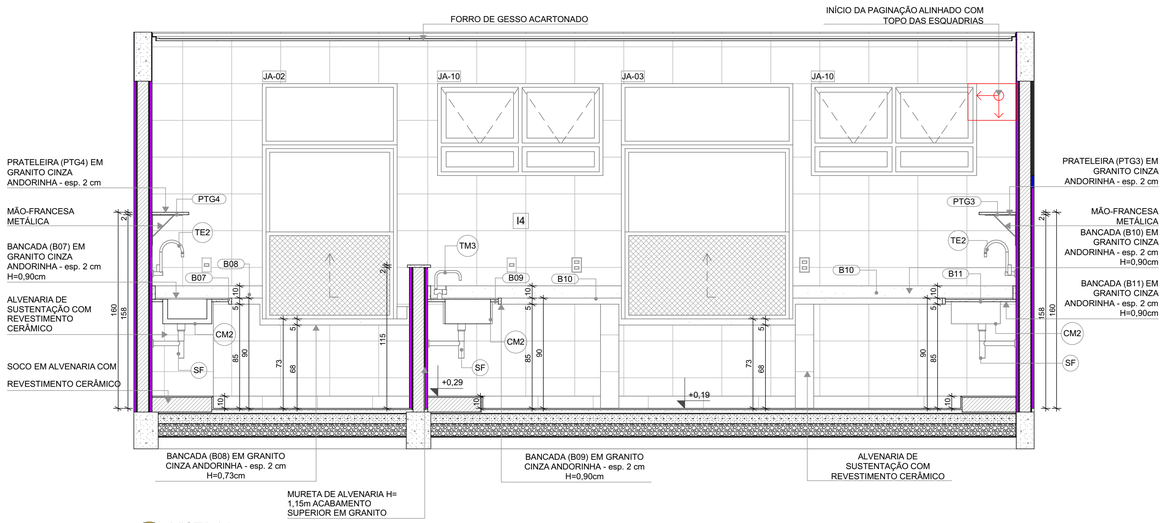

VISTA 04

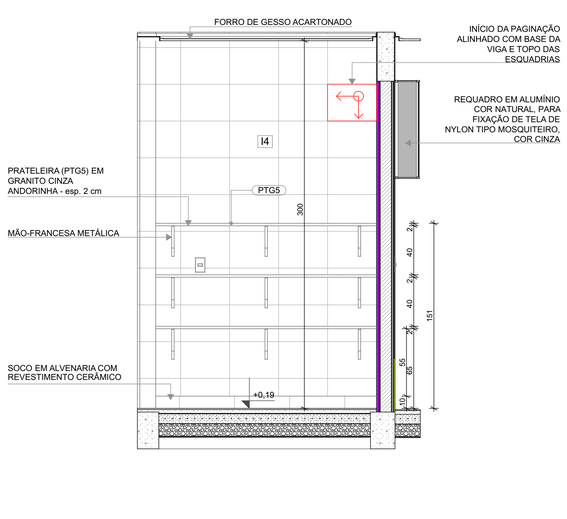

VISTA 05

LEGENDA REVESTIMENTOS PAREDES

I4		CERÂMICA 30x40cm, COR BRANCO GELO, DO PISO AO TETO

LOUÇAS, ACESSÓRIOS E METAIS

	ID	Descrição	Vista 2D Planta	Quant.
COZINHA				
	CM2	CUBA INOX DE EMBUTIR (50x40x20cm)		5
	CM3	CUBA INOX DE EMBUTIR (60x50x40cm)		1
	DS	SABONETEIRA, MELHORAMENTOS OU EQUIVALENTE		1
	DT	DISPENSER PARA PAPEL TOALHA, MELHORAMENTOS OU EQUIVALENTE		1
	LV3	LAVATORIO PEQUENO COR BRANCO GELO, COM COLUNA SUSPENSA, DECA OU EQUIVALENTE		1
	SF	SIFÃO CROMADO		6
	TE2	TORNEIRA ELÉTRICA DE PAREDE		4
	TJ	TORNEIRA DE PAREDE DE USO GERAL PARA TANQUE OU JARDIM		1
	TM1	TORNEIRA AUTOMÁTICA DE PRESSÃO PARA LAVATÓRIO DE MESA BICA BAIXA, DECA OU EQUIVALENTE		1
	TM3	TORNEIRA PARA COZINHA DE MESA BICA MÓVEL, DECA OU EQUIVALENTE		2

NOTAS


- MEDIDAS E NÍVEIS EM METROS;
- VERIFICAR POSIÇÃO EXATA DOS PILARES NO PROJETO ESTRUTURAL;
- VERIFICAR DETALHES CONSTRUTIVOS PERTINENTES NAS PRANCHAS DE DETALHAMENTO;
-EM CASO DE CONFLITO DE INFORMAÇÕES ENTRE O PROJETO GRÁFICO E O MEMORIAL DESCRITIVO, PREVALECE A INFORMAÇÃO CONTIDA NOS DESENHOS;
- ALTERAÇÕES NESTE PROJETO SOMENTE COM AUTORIZAÇÃO EXPRESSA DO FNDE

REFERENCIAS:

- PLANILHA DE QUANTITATIVOS
- MEMORIAL DESCRITIVO E ESPECIFICAÇÕES TÉCNICAS

LEGENDA

+0,00 (NA) +0,00 (NO) / +0,03 (NA)	INDICAÇÃO NÍVEIS PLANTA E CORTE	01	INDICAÇÃO DE VISTAS
X PE-XX	INDICAÇÃO DE CORTES	P1	ESPECIFICAÇÃO DE MATERIAIS DE PISO
X PE-XX	INDICAÇÃO DE FACHADAS	I1 E1	ESPECIFICAÇÃO DE MATERIAIS DE PAREDE INTERNA E EXTERNA
PMX JA-X	INDICAÇÃO DE PORTAS E JANELAS	T1	ESPECIFICAÇÃO DE MATERIAIS DE TETO
DET X XX	INDICAÇÃO DE DETALHES		

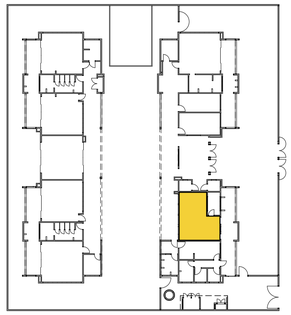

CROQUI DE REFERÊNCIA

Escala:1:450

Nº	DATA	DESCRIÇÃO
04	ABRIL/ 2026	Alterações para Aprovação VISA Acre - Inserção de Paredes (Higienização e Copa) e Portas **PM1** e **PM2**
03	JANEIRO/ 2025	Revisão do Projeto Arquitetônico Creche e Pré-Escola Tipo 2 Modelo Padrão FNDE em metodologia Building Information Modeling. Alteração para atender a NBR 9050/2020; Alteração da dimensão do terreno para 45 x 40m, com ampliação do pátio central. Alteração da região do pátio de serviço para incluir casa de bombas. Alteração de layout dos ambientes: Varanda de serviço, cozinha, copa de funcionários, rouparia, lavanderia, amamentação, fraldário e sanitários infantis.
02	JANEIRO/ 2017	Atendimento à NBR 9050/ 2015; Alteração: quadro de áreas, sanitários infantis 1 e 2, altura da platibanda, mobiliário e equipamento, altura da cerâmica nos sanitarios, cor dos portões dos solários e altura da porta PA4; Acréscimo das duchas higiênicas e escaninhos pré-escola, Retirada da chapa de aço abaixo da platibanda.
01	AGOSTO/ 2016	Alteração das paredes - shafts para tubulação hidráulica e detalhamento; alteração da altura da platibanda.

CONTROLE DE REVISÕES

MINISTÉRIO DA **EDUCAÇÃO**

PROJETO PADRÃO - FNDE

Construção de Escola de Educação Infantil

PROPRIETÁRIO:	**Prefeitura Municipal de JORDÃO**	CNPJ:	**84.306.497/0001-60**
ENDEREÇO:	**Rua Arnaldo Gomes de Farias, S/N Bairro Centro Jordão - AC 69975-000 Brasil**		
MUNICÍPIO - UF:	**Jordão - AC**		

Prefeitura Municipal de JORDÃO	**036471/2025**
PROPRIETÁRIO:	PROPOSTA/ CONVÊNIO:
Robson Lucas da Silva Viana	**CAU: A234229-4**
RESP. TÉCNICO:	CAU / CREA
Helena Engelhardt Wenzel de Carvalho	**CAU: A959014**
AUTOR DO PROJETO:	CAU / CREA

APROVAÇÕES

CAU / CREA

PREFEITURA / RA

OBSERVAÇÕES:

Alterações para Aprovação VISA - Inserção de Paredes (Higienização e Copa) e Portas **PM1** e **PM2**

PROJETO MODELO FNDE - CRECHE PRÉ-ESCOLA TIPO 2

Construção de Escola de Educação Infantil

COORDENAÇÃO
CGEST - Coordenação Geral de Infraestrutura Educacional

DESENHO ARCHICAD:
ARQ Clauderson


FORMATO
(841,0X594,0)

AMPLIAÇÃO DO BLOCO A - COZINHA, VISTA 04, VISTA 02, VISTA 03, VISTA 05, CROQUI DE REFERÊNCIA


ARQ

REVISÃO	ESCALA	PRANCHA
R.04	INDICADA	25/36
	DATA EMISSÃO: 05/05/2026	


DESPENSA
ESCALA1:25

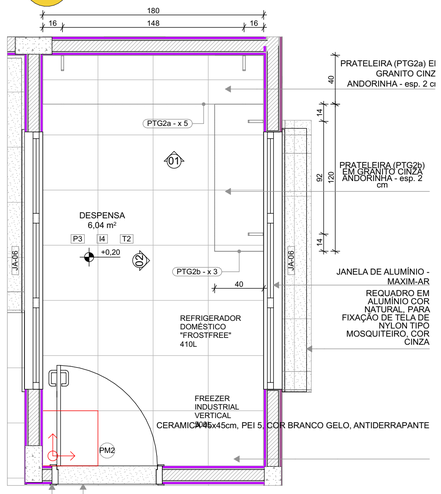

PLANTA BAIXA

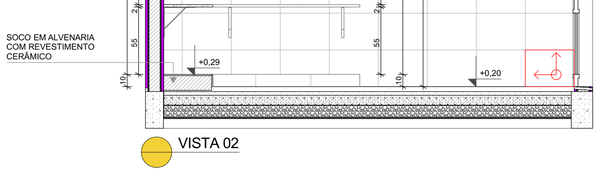


VISTA 01

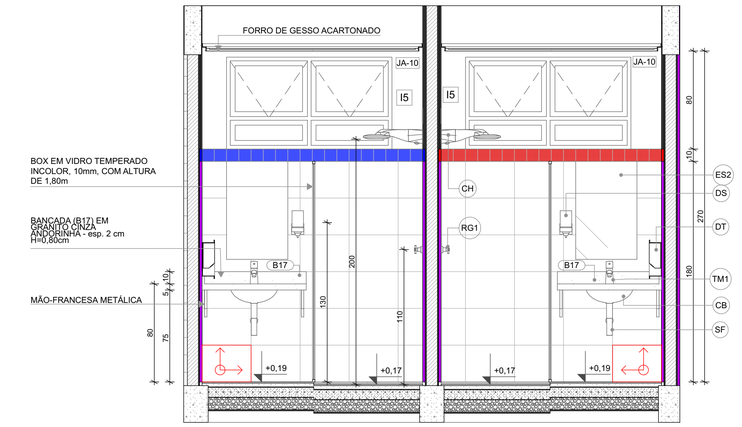


VISTA 01

VISTA 02

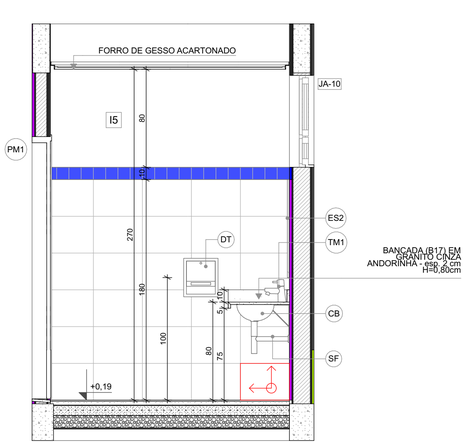

VISTA 02

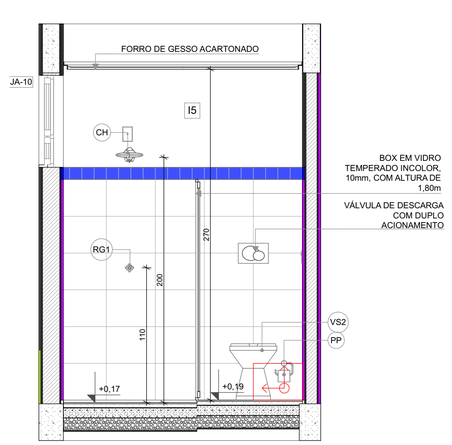


VISTA 03

LEGENDA REVESTIMENTOS PAREDES		
I5		CERÂMICA 30x40cm, COR BRANCO GELO **ATÉ 1,8m**, FAIXA CERÂMICA 10x10cm (AZUL E VERMELHA) E PINTURA ACRÍLICA COR BRANCO GELO (VER AMPLIAÇÕES)
I4		CERÂMICA 30x40cm, COR BRANCO GELO, DO PISO AO TETO


LOUÇAS, ACESSÓRIOS E METAIS				
	ID	Descrição	Vista 2D Planta	Quant.
VEST. FUNC. FEM.				
	CB	CUBA DE EMBUTIR OVAL COR BRANCO GELO, DECA OU EQUIVALENTE		1
	CH	CHUVEIRO COM DESVIADOR PARA DUCHAS ELÉTRICAS, LORENZETTI OU EQUIVALENTE		1
	DS	SABONETEIRA, MELHORAMENTOS OU EQUIVALENTE		1
	DT	DISPENSER PARA PAPEL TOALHA, MELHORAMENTOS OU EQUIVALENTE		1
	PP	PAPELEIRA METÁLICA		1
	RG1	ACABAMENTO PARA REGISTRO PEQUENO, DECA OU EQUIVALENTE		1
	SF	SIFÃO CROMADO		1
	TM1	TORNEIRA AUTOMÁTICA DE PRESSÃO PARA LAVATÓRIO DE MESA BICA BAIXA, DECA OU EQUIVALENTE		1
	VS2	BACIA CONVENCIONAL, DECA OU EQUIVALENTE COM ACESSORIOS		1
VEST. FUNC. MASC.				
	CB	CUBA DE EMBUTIR OVAL COR BRANCO GELO, DECA OU EQUIVALENTE		1
	CH	CHUVEIRO COM DESVIADOR PARA DUCHAS ELÉTRICAS, LORENZETTI OU EQUIVALENTE		1
	DS	SABONETEIRA, MELHORAMENTOS OU EQUIVALENTE		1
	DT	DISPENSER PARA PAPEL TOALHA, MELHORAMENTOS OU EQUIVALENTE		1
	PP	PAPELEIRA METÁLICA		1
	RG1	ACABAMENTO PARA REGISTRO PEQUENO, DECA OU EQUIVALENTE		1
	SF	SIFÃO CROMADO		1
	TM1	TORNEIRA AUTOMÁTICA DE PRESSÃO PARA LAVATÓRIO DE MESA BICA BAIXA, DECA OU EQUIVALENTE		1
	VS2	BACIA CONVENCIONAL, DECA OU EQUIVALENTE COM ACESSORIOS		1

MOBILIÁRIOS/EQUIPAMENTOS FIXOS				
	ID	Descrição	Vista 2D Planta	Quant.
VEST. FUNC. FEM.				
	ES2	ESPELHO 50x80cm		1
VEST. FUNC. MASC.				
	ES2	ESPELHO 50x80cm		1

VESTIÁRIOS
ESCALA1:25

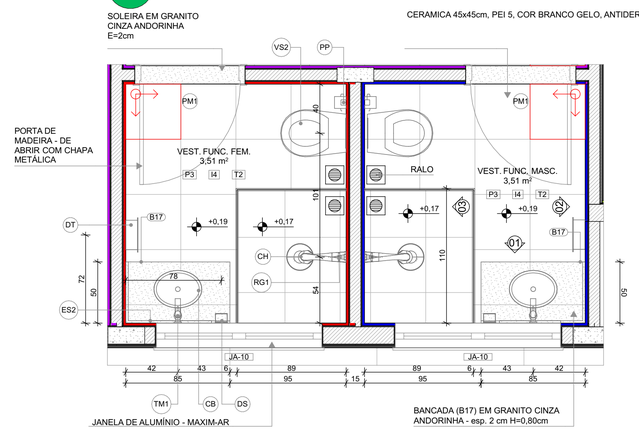

PLANTA BAIXA

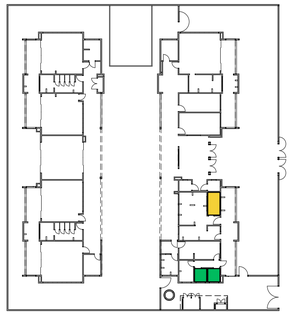

CROQUI DE REFERÊNCIA
Escala:1:450

NOTAS

- MEDIDAS E NÍVEIS EM METROS;
- VERIFICAR POSIÇÃO EXATA DOS PILARES NO PROJETO ESTRUTURAL;
- VERIFICAR DETALHES CONSTRUTIVOS PERTINENTES NAS PRANCHAS DE DETALHAMENTO;
-EM CASO DE CONFLITO DE INFORMAÇÕES ENTRE O PROJETO GRÁFICO E O MEMORIAL DESCRITIVO, PREVALECE A INFORMAÇÃO CONTIDA NOS DESENHOS;
- ALTERAÇÕES NESTE PROJETO SOMENTE COM AUTORIZAÇÃO EXPRESSA DO FNDE

REFERENCIAS:

- PLANILHA DE QUANTITATIVOS
- MEMORIAL DESCRITIVO E ESPECIFICAÇÕES TÉCNICAS

LEGENDA

+0,00 (NA) +0,00 (NO) / +0,03 (NA)	INDICAÇÃO NÍVEIS PLANTA E CORTE	01	INDICAÇÃO DE VISTAS
X PE-XX	INDICAÇÃO DE CORTES	P1	ESPECIFICAÇÃO DE MATERIAIS DE PISO
X PE-XX	INDICAÇÃO DE FACHADAS	I1 E1	ESPECIFICAÇÃO DE MATERIAIS DE PAREDE INTERNA E EXTERNA
PMX JA-X	INDICAÇÃO DE PORTAS E JANELAS	T1	ESPECIFICAÇÃO DE MATERIAIS DE TETO
DET X XX	INDICAÇÃO DE DETALHES		

N°	DATA	DESCRIÇÃO
04	ABRIL/ 2026	Alterações para Aprovação VISA Acre - Inserção de Paredes (Higienização e Copa) e Portas **PM1** e **PM2**
03	JANEIRO/ 2025	Revisão do Projeto Arquitetônico Creche e Pré-Escola Tipo 2 Modelo Padrão FNDE em metodologia Building Information Modeling. Alteração para atender a NBR 9050/2020; Alteração da dimensão do terreno para 45 x 40m, com ampliação do pátio central. Alteração da região do pátio de serviço para incluir casa de bombas. Alteração de layout dos ambientes: Varanda de serviço, cozinha, copa de funcionários, rouparia, lavanderia, amamentação, fraldário e sanitários infantis.
02	JANEIRO/ 2017	Atendimento à NBR 9050/ 2015; Alteração: quadro de áreas, sanitários infantis 1 e 2, altura da platibanda, mobiliário e equipamento, altura da cerâmica nos sanitarios, cor dos portões dos solários e altura da porta PA4; Acréscimo das duchas higiênicas e escaninhos pré-escola, Retirada da chapa de aço abaixo da platibanda.
01	AGOSTO/ 2016	Alteração das paredes - shafts para tubulação hidráulica e detalhamento; alteração da altura da platibanda.

CONTROLE DE REVISÕES

MINISTÉRIO DA **EDUCAÇÃO**

PROJETO PADRÃO - FNDE
Construção de Escola de Educação Infantil

PROPRIETÁRIO:	**Prefeitura Municipal de JORDÃO** CNPJ: **84.306.497/0001-60**
ENDEREÇO:	**Rua Arnaldo Gomes de Farias, S/N Bairro Centro Jordão - AC 69975-000 Brasil**
MUNICÍPIO - UF:	**Jordão - AC**

Prefeitura Municipal de JORDÃO	**036471/2025**
PROPRIETÁRIO:	PROPOSTA/ CONVÊNIO:
Robson Lucas da Silva Viana	**CAU: A234229-4**
RESP. TÉCNICO:	CAU / CREA
Helena Engelhardt Wenzel de Carvalho	**CAU: A959014**
AUTOR DO PROJETO:	CAU / CREA

APROVAÇÕES

CAU / CREA

PREFEITURA / RA


OBSERVAÇÕES:
Alterações para Aprovação VISA - Inserção de Paredes (Higienização e Copa) e Portas **PM1** e **PM2**

PROJETO MODELO FNDE - CRECHE PRÉ-ESCOLA TIPO 2


Construção de Escola de Educação Infantil

COORDENAÇÃO: CGEST - Coordenação Geral de Infraestrutura Educacional	**VISTA 02, VISTA 01, VISTA 03, PLANTA BAIXA, AMPLIAÇÃO DO BLOCO A - DESPENSA E VESTIÁRIOS, CROQUI DE REFERÊNCIA**		ARQ
DESENHO ARCHICAD: **ARQ Clauderson**	REVISÃO **R.04**	ESCALA INDICADA	PRANCHA 26/36
FORMATO (841,0X594,0)		DATA EMISSÃO 05/05/2026	

COPA FUNCIONÁRIOS
ESCALA1:25

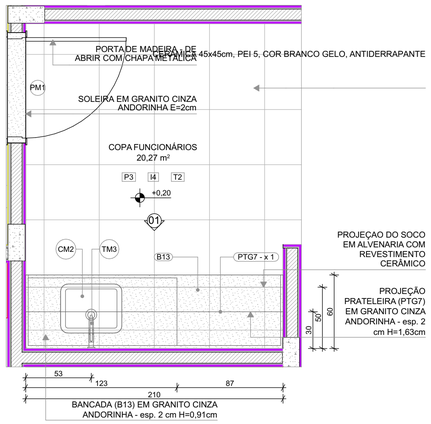

PLANTA BAIXA

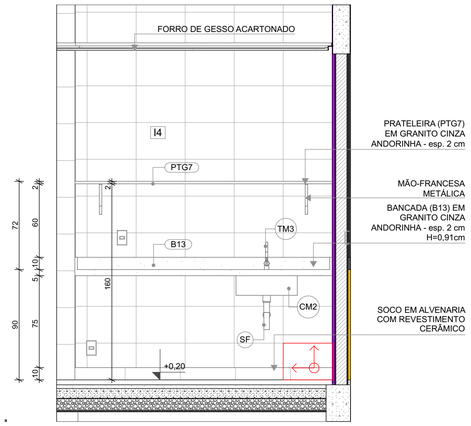


VISTA 01

LAVANDERIA / DML
ESCALA1:25


PLANTA BAIXA

LEGENDA REVESTIMENTOS PAREDES		
I4		CERÂMICA 30x40cm, COR BRANCO GELO, DO PISO AO TETO


LOUÇAS, ACESSÓRIOS E METAIS				
	ID	Descrição	Vista 2D Planta	Quant.
COPA FUNCIONÁRIOS				
	CM2	CUBA INOX DE EMBUTIR (50x40x20cm)		1
	SF	SIFÃO CROMADO		1
	TM3	TORNEIRA PARA COZINHA DE MESA BICA MÓVEL, DECA OU EQUIVALENTE		1
LAVANDERIA / ROUPARIA				
	SF	SIFÃO CROMADO		1
	TJ	TORNEIRA DE PAREDE DE USO GERAL PARA TANQUE OU JARDIM		1
	TQ	TANQUE DE LOUÇA 40l, COR BRANCO GELO, DECA OU EQUIVALENTE		1

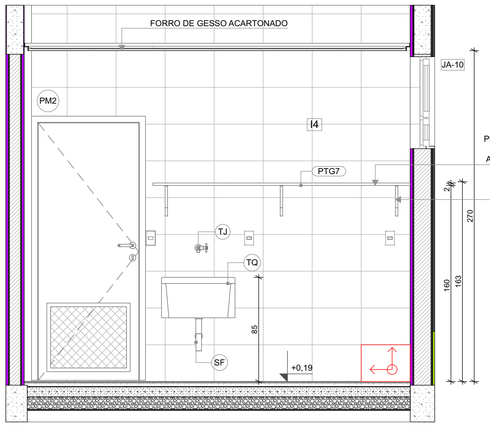

VISTA 01

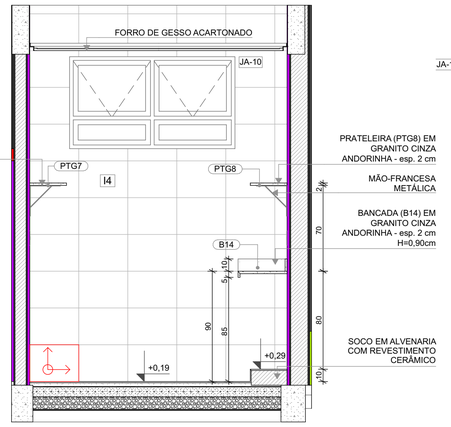

VISTA 02

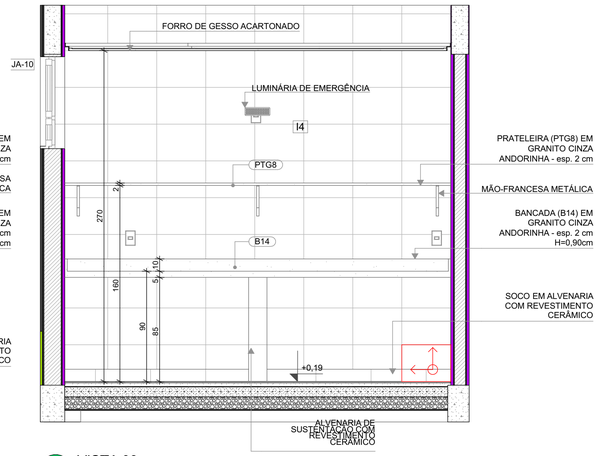

VISTA 03

NOTAS


- MEDIDAS E NÍVEIS EM METROS;
- VERIFICAR POSIÇÃO EXATA DOS PILARES NO PROJETO ESTRUTURAL;
- VERIFICAR DETALHES CONSTRUTIVOS PERTINENTES NAS PRANCHAS DE DETALHAMENTO;
-EM CASO DE CONFLITO DE INFORMAÇÕES ENTRE O PROJETO GRÁFICO E O MEMORIAL DESCRITIVO, PREVALECE A INFORMAÇÃO CONTIDA NOS DESENHOS;
- ALTERAÇÕES NESTE PROJETO SOMENTE COM AUTORIZAÇÃO EXPRESSA DO FNDE

REFERENCIAS:

- PLANILHA DE QUANTITATIVOS
- MEMORIAL DESCRITIVO E ESPECIFICAÇÕES TÉCNICAS

LEGENDA

+0.00 (NA) +0.00 (NG) / +0,03 (NA)	INDICAÇÃO NÍVEIS PLANTA E CORTE	01	INDICAÇÃO DE VISTAS
X PE-XX	INDICAÇÃO DE CORTES	P1	ESPECIFICAÇÃO DE MATERIAIS DE PISO
X PE-XX	INDICAÇÃO DE FACHADAS	I1 E1	ESPECIFICAÇÃO DE MATERIAIS DE PAREDE INTERNA E EXTERNA
PMX JA-X	INDICAÇÃO DE PORTAS E JANELAS	T1	ESPECIFICAÇÃO DE MATERIAIS DE TETO
DET X XX	INDICAÇÃO DE DETALHES		

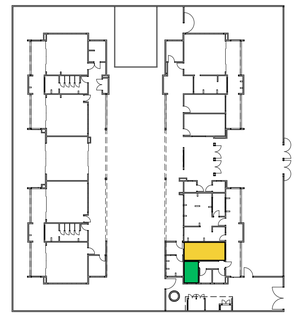

CROQUI DE REFERÊNCIA
Escala:1:450

Nº	DATA	DESCRIÇÃO
04	ABRIL/ 2026	Alterações para Aprovação VISA Acre - Inserção de Paredes (Higienização e Copa) e Portas **PM1** e **PM2**
03	JANEIRO/ 2025	Revisão do Projeto Arquitetônico Creche e Pré-Escola Tipo 2 Modelo Padrão FNDE em metodologia Building Information Modeling. Alteração para atender a NBR 9050/2020; Alteração da dimensão do terreno para 45 x 40m, com ampliação do pátio central. Alteração da região do pátio de serviço para incluir casa de bombas. Alteração de layout dos ambientes: Varanda de serviço, cozinha, copa de funcionários, rouparia, lavanderia, amamentação, fraldário e sanitários infantis.
02	JANEIRO/ 2017	Atendimento à NBR 9050/ 2015; Alteração: quadro de áreas, sanitários infantis 1 e 2, altura da platibanda, mobiliário e equipamento, altura da cerâmica nos sanitarios, cor dos portões dos solários e altura da porta PA4; Acréscimo das duchas higiênicas e escaninhos pré-escola, Retirada da chapa de aço abaixo da platibanda.
01	AGOSTO/ 2016	Alteração das paredes - shafts para tubulação hidráulica e detalhamento; alteração da altura da platibanda.

CONTROLE DE REVISÕES

MINISTÉRIO DA **EDUCAÇÃO**

PROJETO PADRÃO - FNDE
Construção de Escola de Educação Infantil

PROPRIETÁRIO:	**Prefeitura Municipal de JORDÃO**	CNPJ:	**84.306.497/0001-60**
ENDEREÇO:	**Rua Arnaldo Gomes de Farias, S/N Bairro Centro Jordão - AC 69975-000 Brasil**		
MUNICÍPIO - UF:	**Jordão - AC**		

Prefeitura Municipal de JORDÃO	**036471/2025**
PROPRIETÁRIO:	PROPOSTA/ CONVÊNIO:
Robson Lucas da Silva Viana	**CAU: A234229-4**
RESP. TÉCNICO:	CAU / CREA
Helena Engelhardt Wenzel de Carvalho	**CAU: A959014**
AUTOR DO PROJETO:	CAU / CREA

APROVAÇÕES

CAU / CREA

PREFEITURA / RA

OBSERVAÇÕES:
Alterações para Aprovação VISA - Inserção de Paredes (Higienização e Copa) e Portas **PM1** e **PM2**

PROJETO MODELO FNDE - CRECHE PRÉ-ESCOLA TIPO 2

Construção de Escola de Educação Infantil

COORDENAÇÃO
CGEST - Coordenação Geral de Infraestrutura Educacional

DESENHO ARCHICAD:
ARQ Clauderson

FORMATO
(841,0X594,0)

VISTA 01, VISTA 02, VISTA 03, PLANTA BAIXA, AMPLIAÇÃO DO BLOCO A - COPA, LAVANDERIA E DML, CROQUI DE REFERÊNCIA

REVISÃO
R.04

ESCALA
INDICADA

DATA EMISSÃO
05/05/2026

ARQ

PRANCHA
27/36